




**CERRAMIENTO PARCELA
ACERO GALVANIZADO**

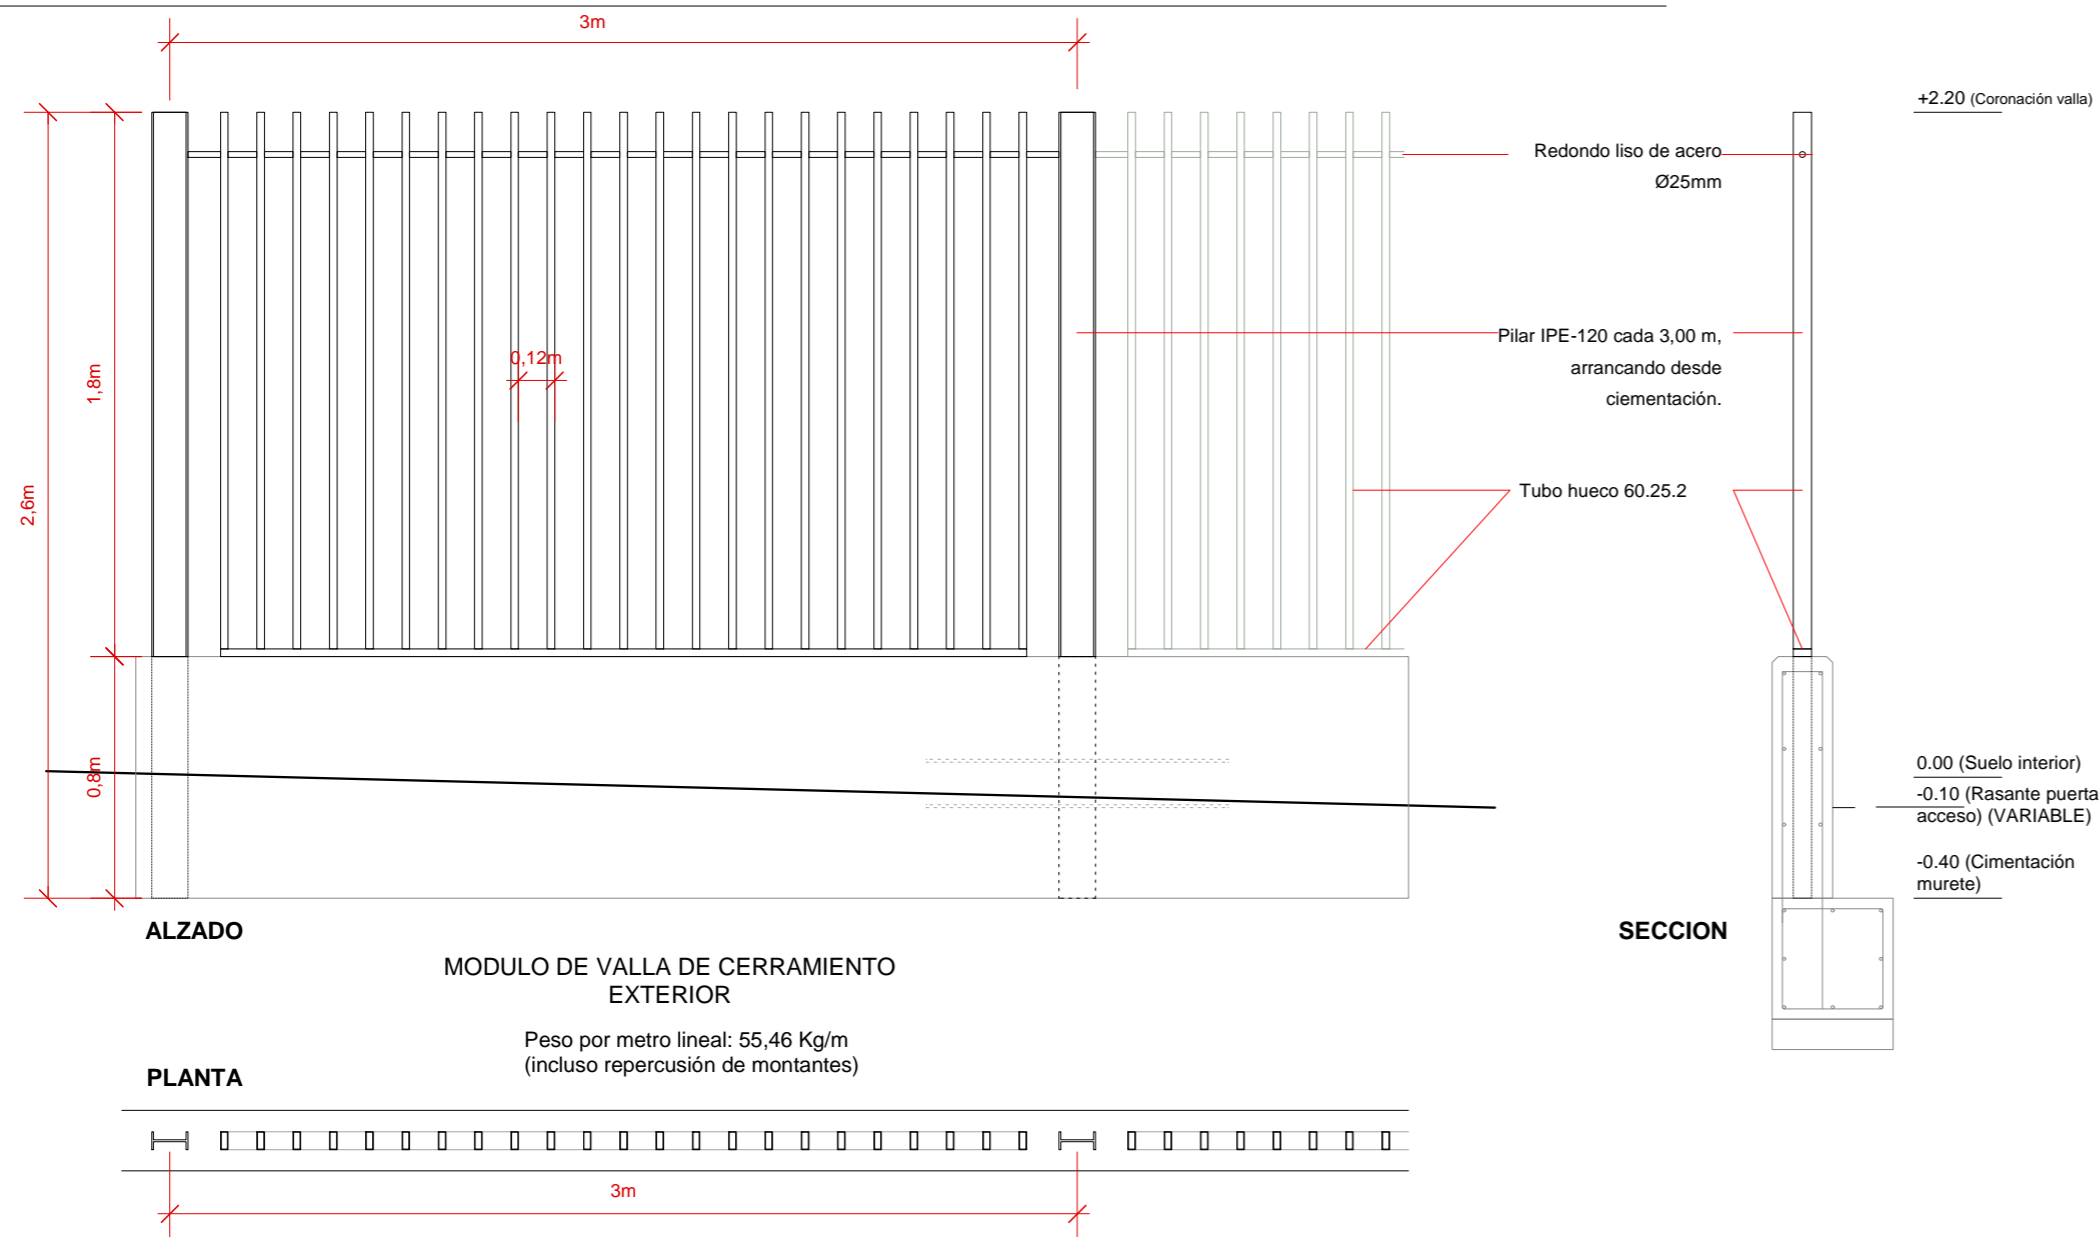


**REJA DE PROTECCION H: 255 cms.
ACERO GALVANIZADO ACABADO LACADO AL HORNO**

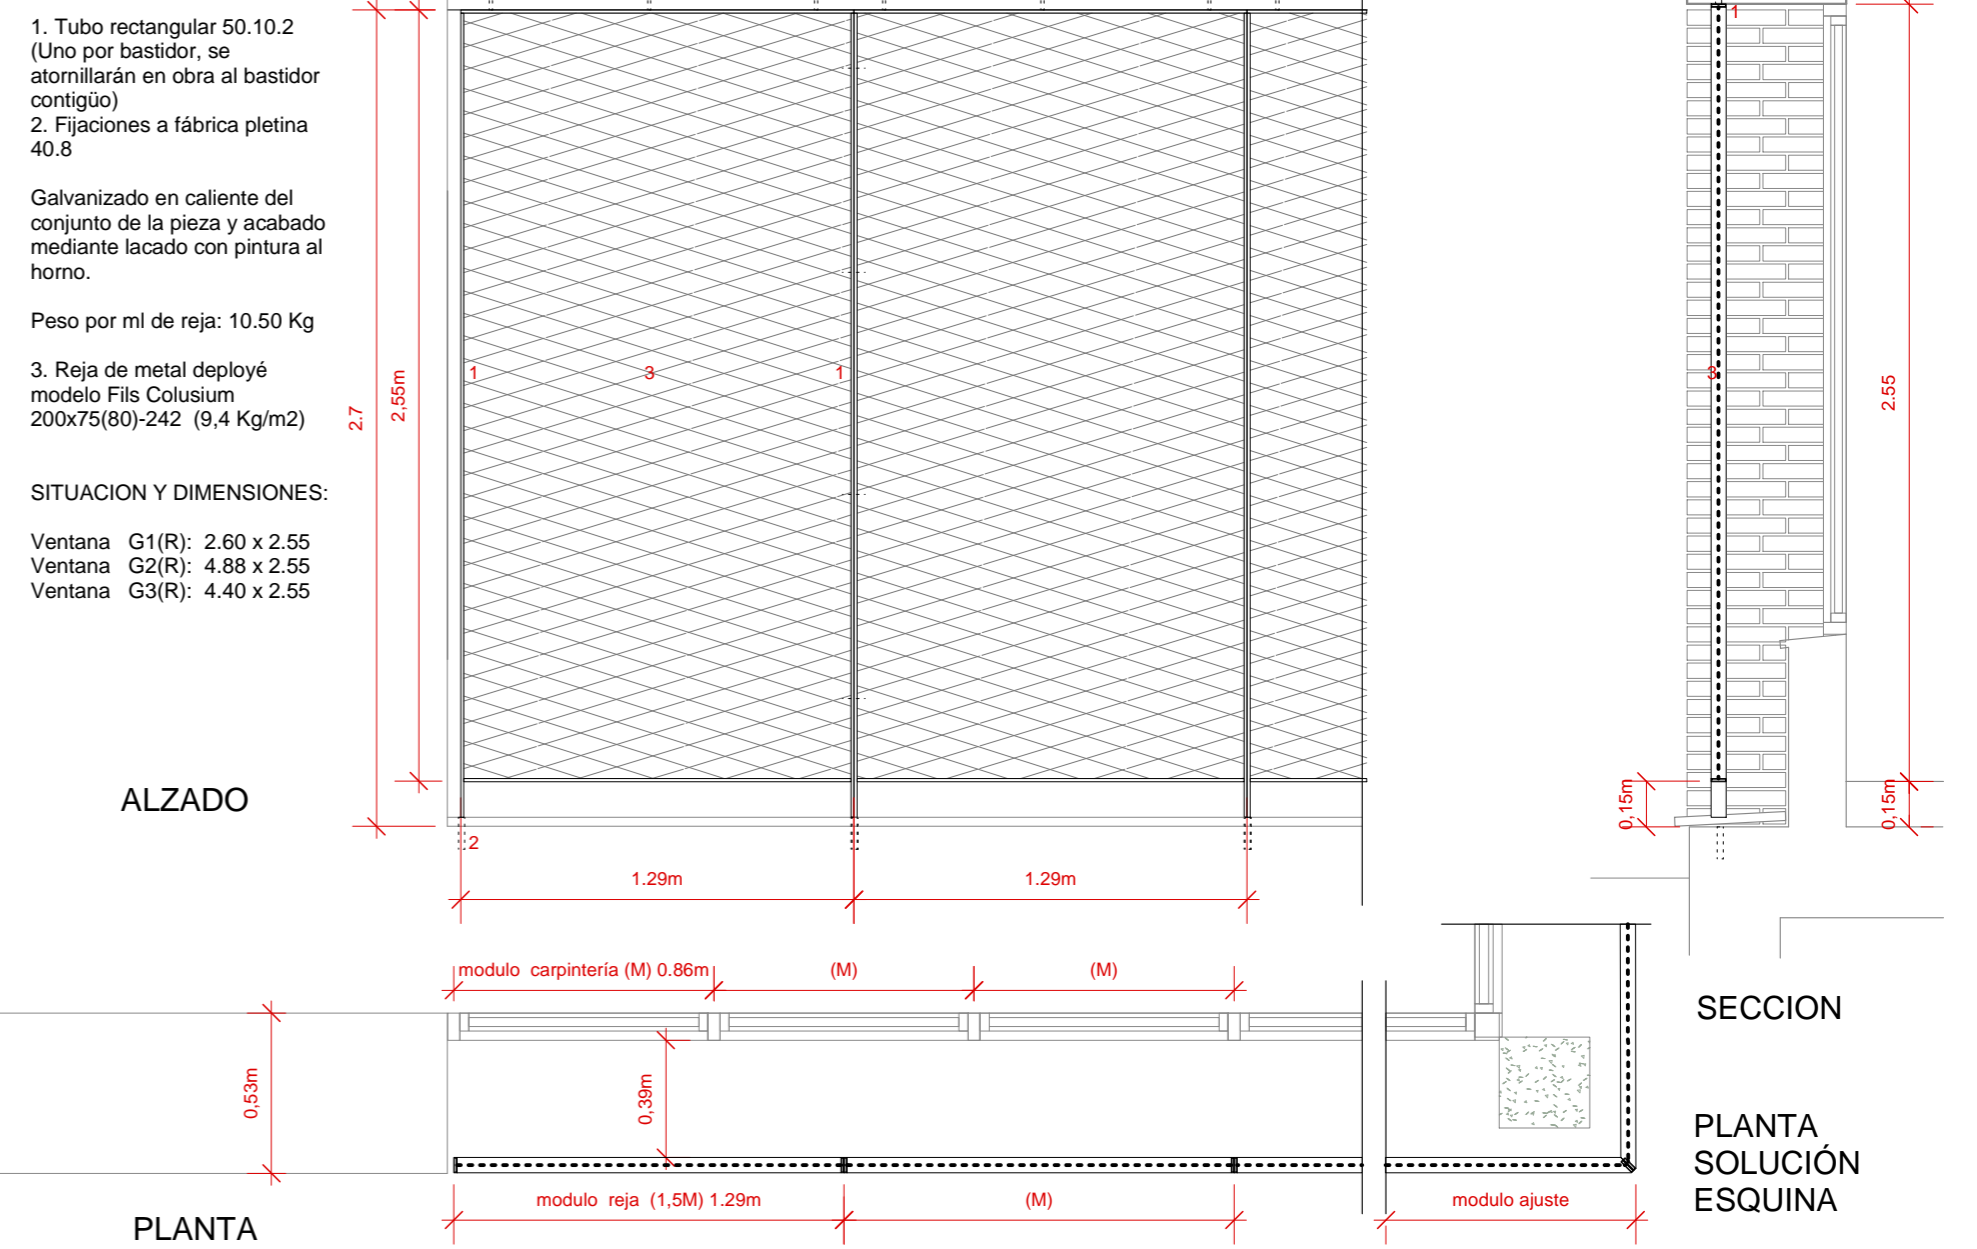


**ESTRUCTURA AUXILIAR TABIQUES AULAS PLANTA PRIMERA CON MONTANTES ACRISTALADOS
(8 UDS) ACERO PINTADO**

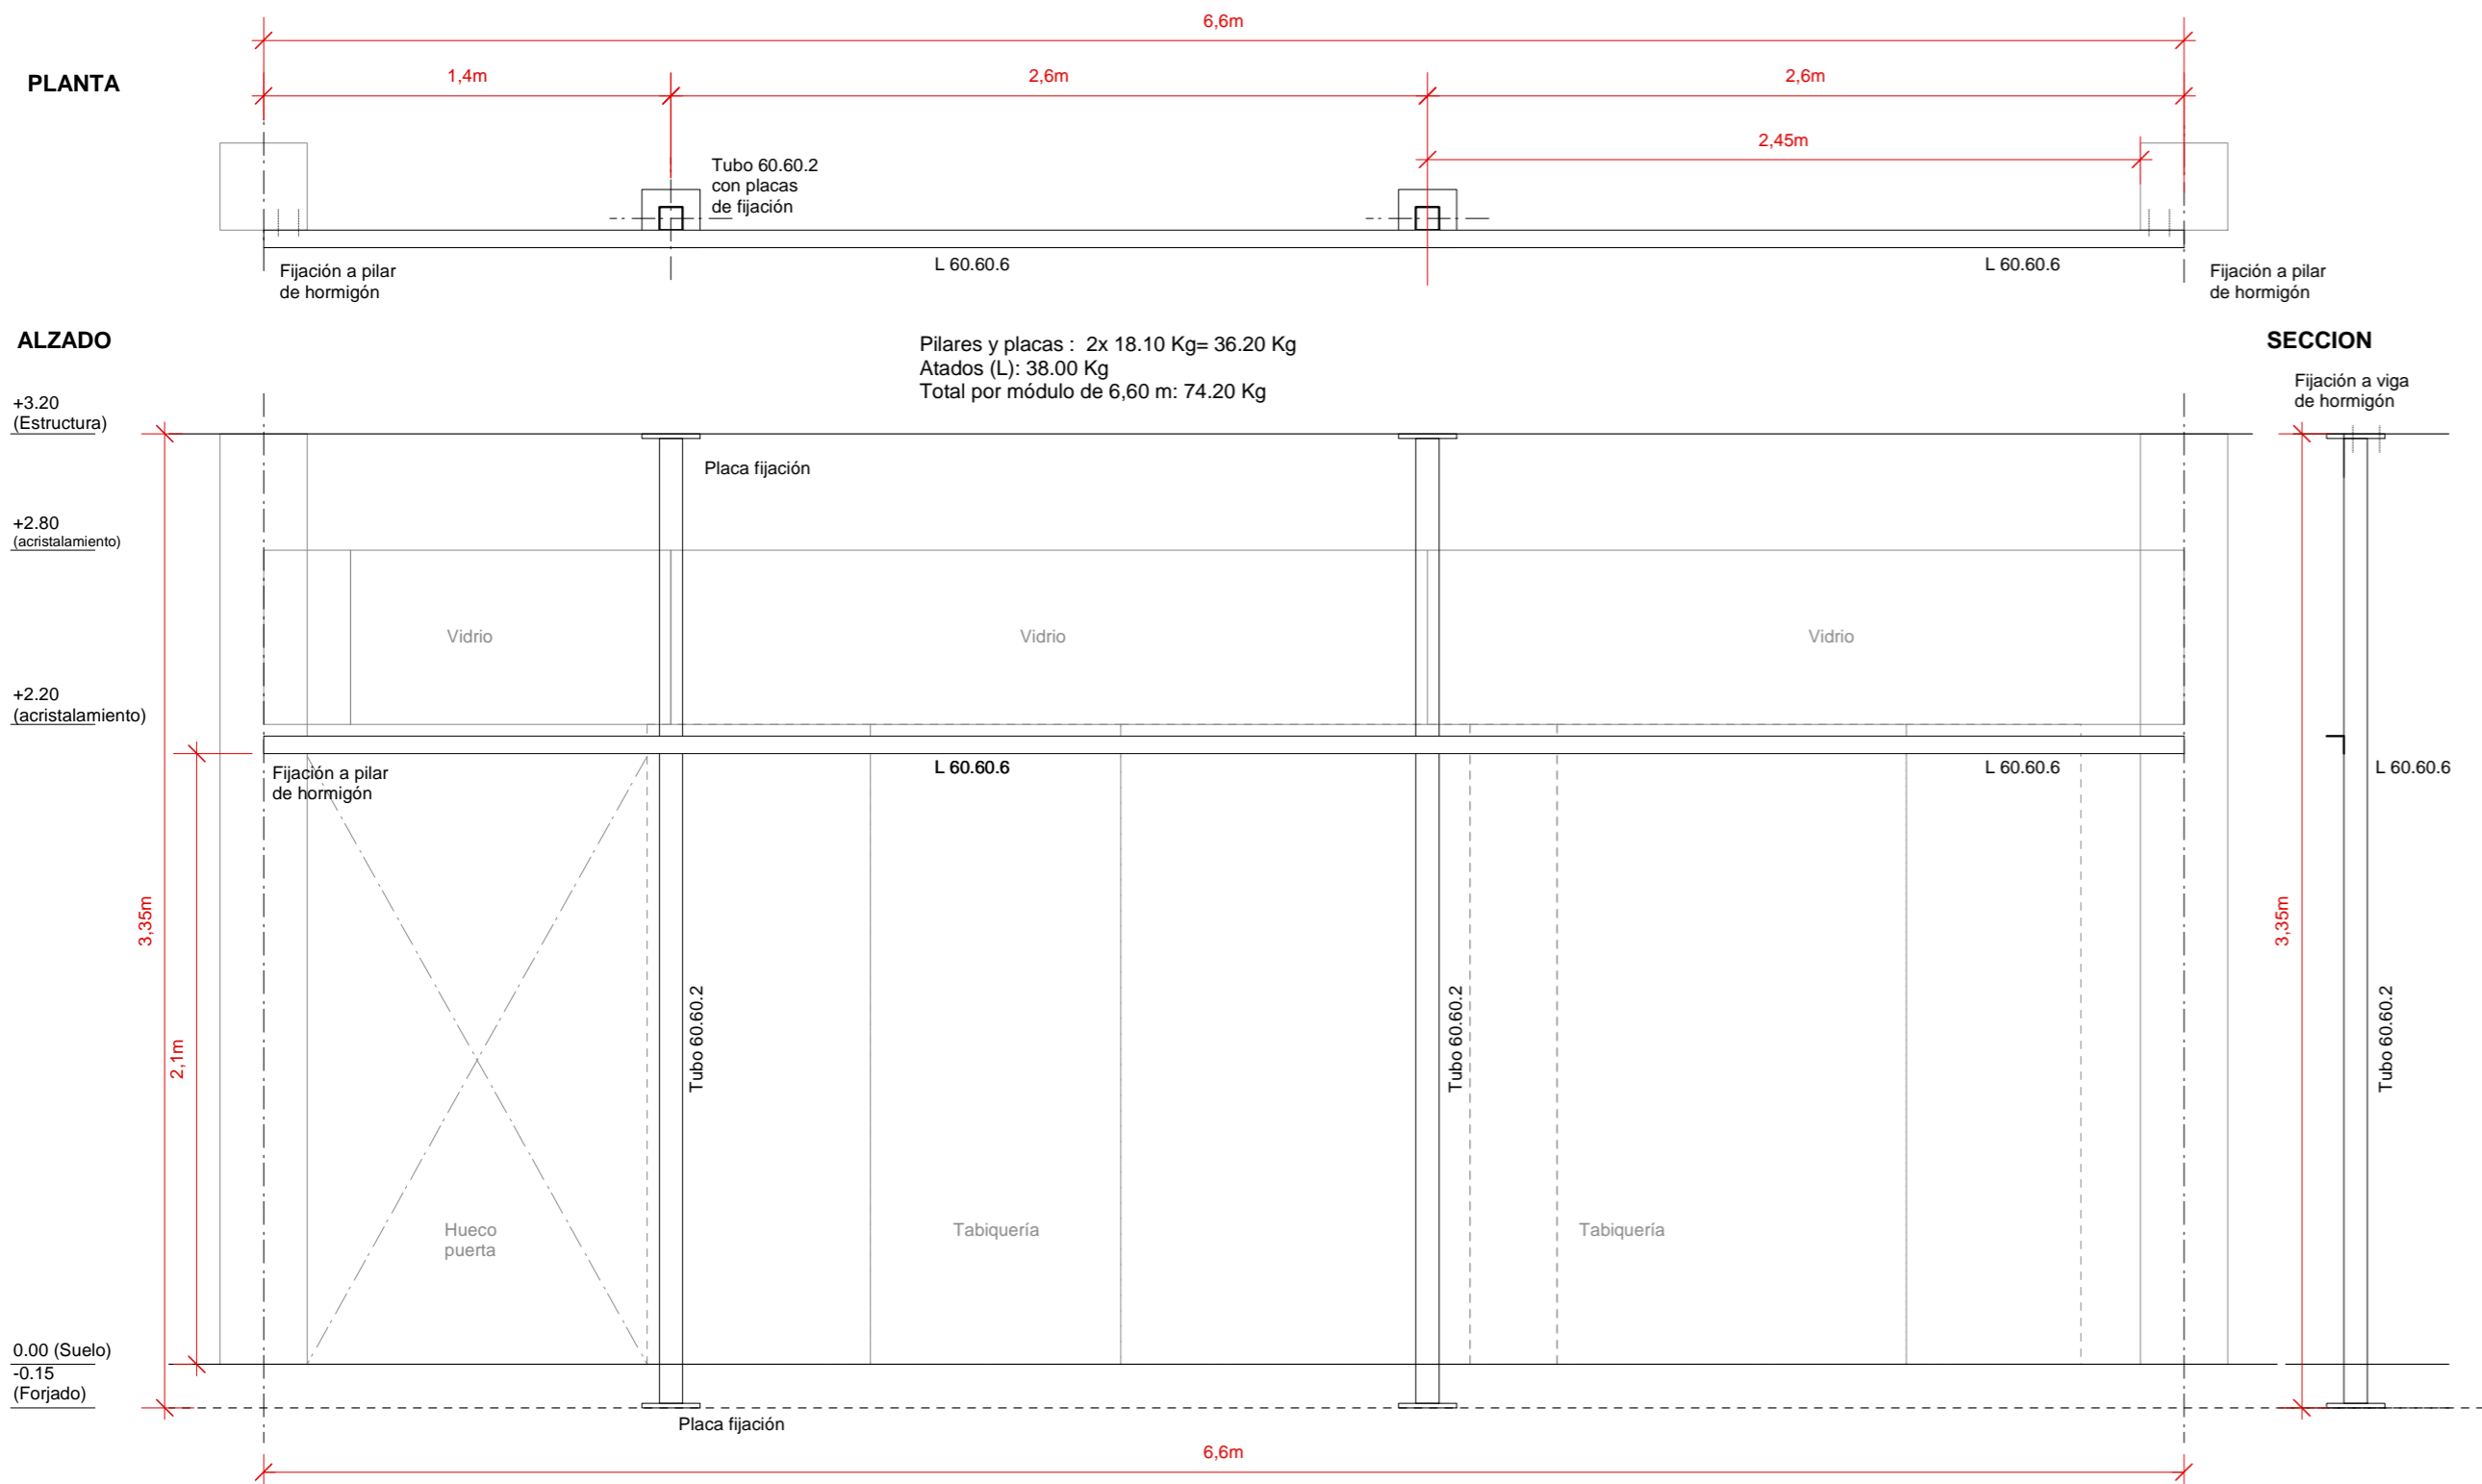

**ESCALA ACCESO CUBIERTA SUPERIOR
e:1/20
(2 UDS) ACERO GALVANIZADO**

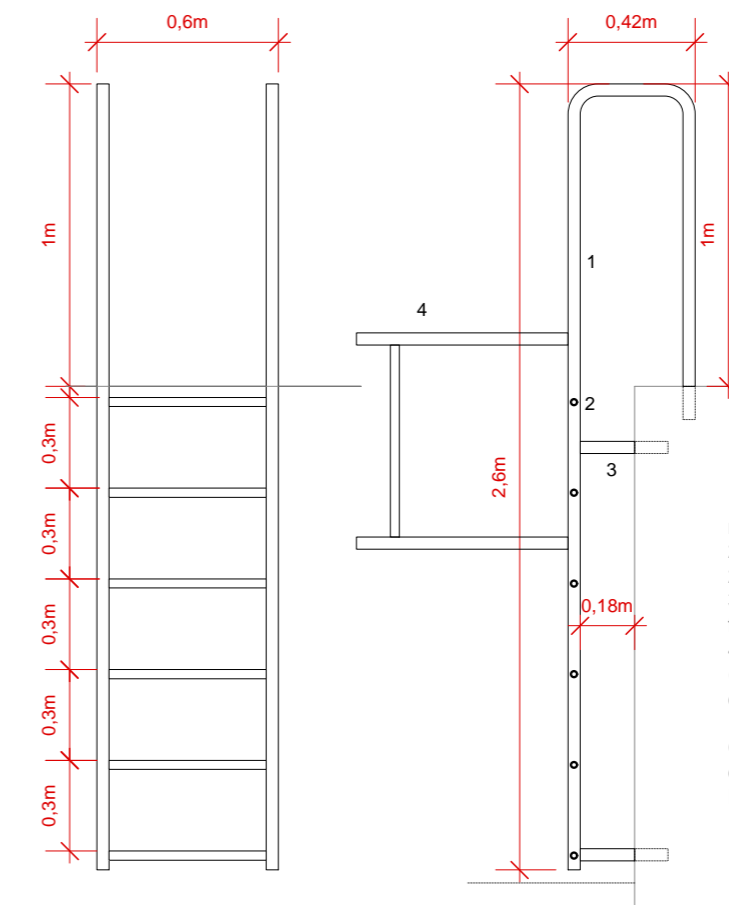

**REJAS PRACTICABLES ESPACIO TECNICO DE VENTILACION e:1/20
(1 UD) ACERO GALVANIZADO**

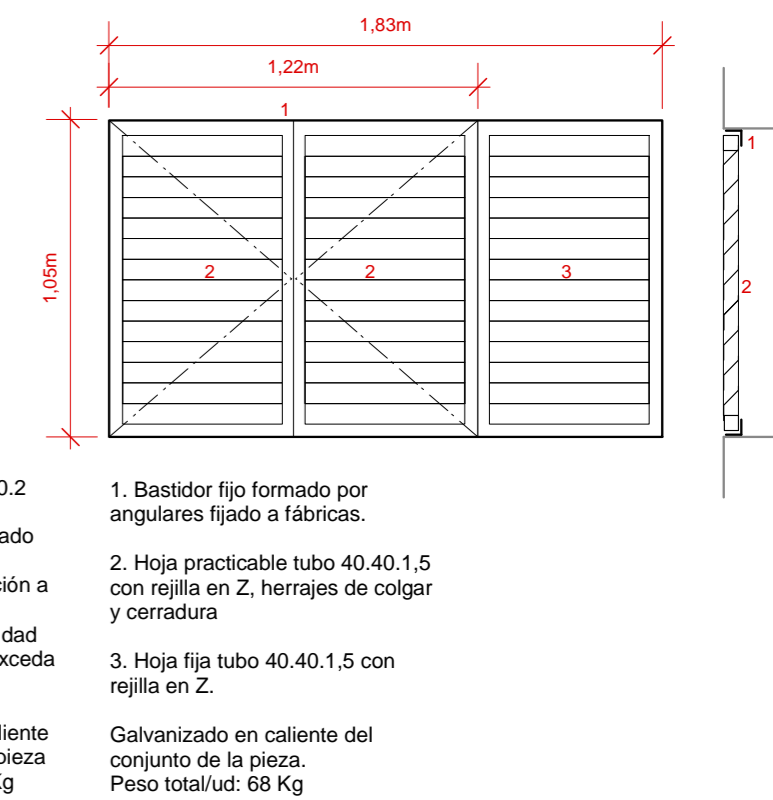

NUEVO CENTRO DE EDUCACION INFANTIL Y PRIMARIA . FASE II
VILLALOBON (PALENCIA)



ADEMÁS PROYECTOS, S.L.
 Plaza Mayor, 15 - 2º C. 34001 Palencia.
 ademias.proyectos@coal.es
 Dirección Provincial de Educación. PALENCIA
 JUNTA DE CASTILLA Y LEÓN. Consejería de Educación

ELEMENTOS DE CERRAJERIA

C4

ARQUITECTOS [SEPTIEMBRE 2014] ESCALA 1/25
 PROMOTOR [PROYECTO BASICO Y DE EJECUCION]