




planta primera




planta baja




TIPO	AB1
UBICACIÓN	pasillo A,B
UNIDADES	1
DIMENSIONES	70x280
INTERIOR ARMARIO	BIE / extintor / pulsador alarma

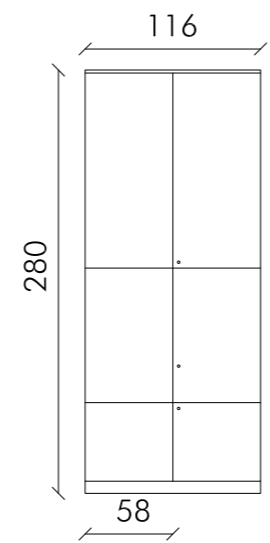


TIPO	AB2A
UBICACIÓN	pasillo A,B
UNIDADES	1
DIMENSIONES	70x280
INTERIOR ARMARIO	colectores suelo radiante (11)

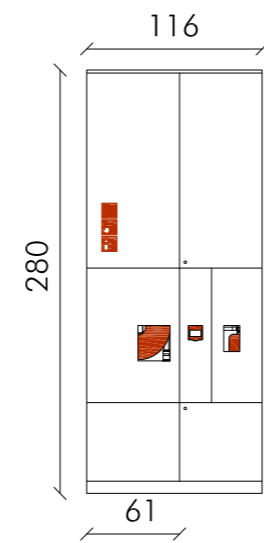


TIPO	AB2B
UBICACIÓN	pasillo A, E
UNIDADES	2
DIMENSIONES	70x280
INTERIOR ARMARIO	BIE / extintor / pulsador alarma / colectores suelo radiante (11,10)

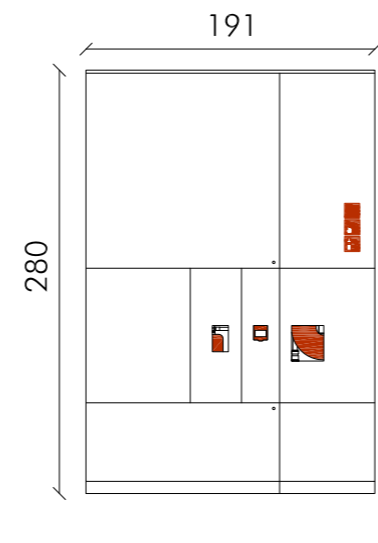


TIPO	AB3
UBICACIÓN	pasillo A, 1.CD,E
UNIDADES	3
DIMENSIONES	191x280
INTERIOR ARMARIO	BIE / extintor / pulsador alarma / colectores suelo radiante (8,12,12)

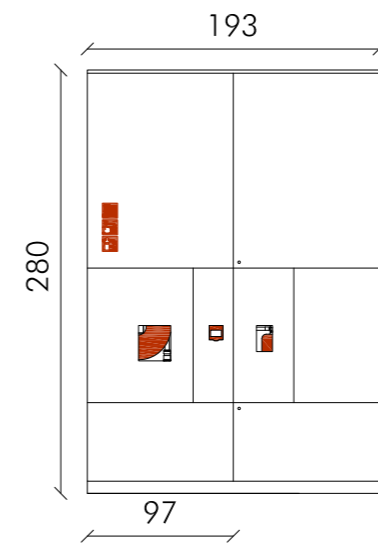


TIPO	AB4
UBICACIÓN	pasillo 0.CD
UNIDADES	1
DIMENSIONES	193x280
INTERIOR ARMARIO	BIE / extintor / pulsador alarma / colectores suelo radiante (12)

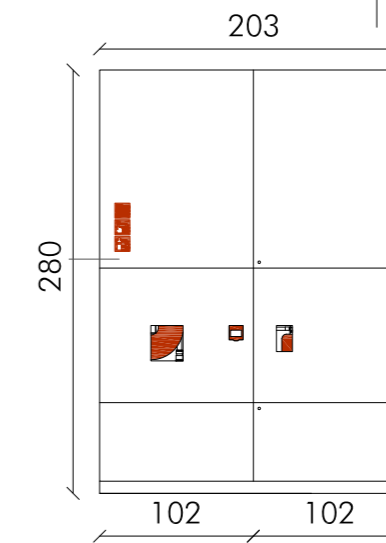


TIPO	AB5
UBICACIÓN	pasillo 0.FH / 0.JL
UNIDADES	2
DIMENSIONES	203x280
INTERIOR ARMARIO	BIE / extintor / colectores suelo radiante (10+10, 10+12, 11+12)

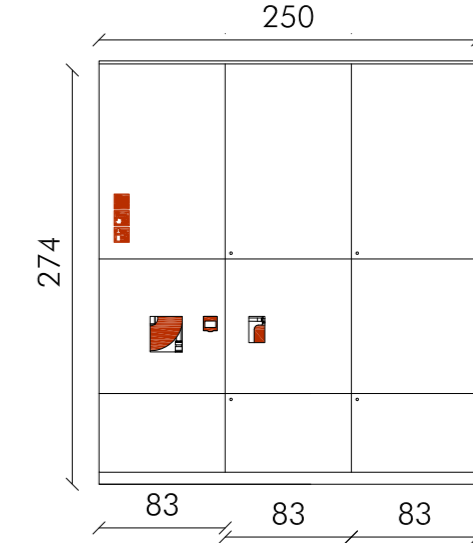

TIPO	AB6
UBICACIÓN	pasillo 0.CD / 1.CD
UNIDADES	2
DIMENSIONES	250x280
INTERIOR ARMARIO	BIE / extintor / pulsador alarma / colectores suelo radiante (10+9+9, 11+12)

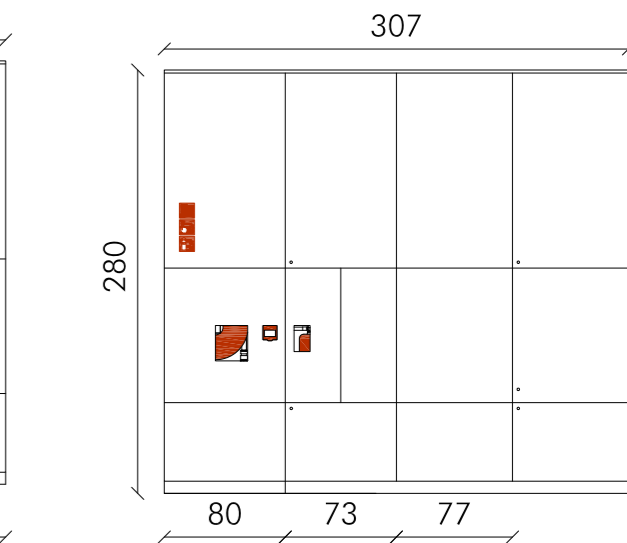


TIPO	AB7
UBICACIÓN	pasillo 0.FH / 0.JL
UNIDADES	1
DIMENSIONES	307x280
INTERIOR ARMARIO	BIE / extintor / pulsador alarma / colectores suelo radiante (10,11)

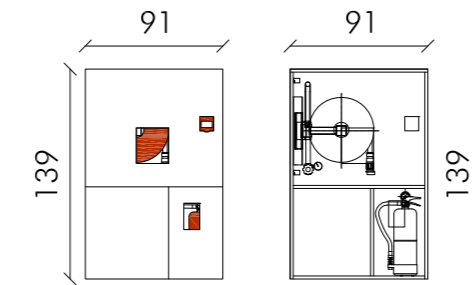

TIPO	AB8
UBICACIÓN	auditorio 0N.04
UNIDADES	2
DIMENSIONES	139x91
INTERIOR ARMARIO	BIE / extintor / pulsador alarma


ZONA DE CONTROL e: 1/20
zona auditorio

PLANTA

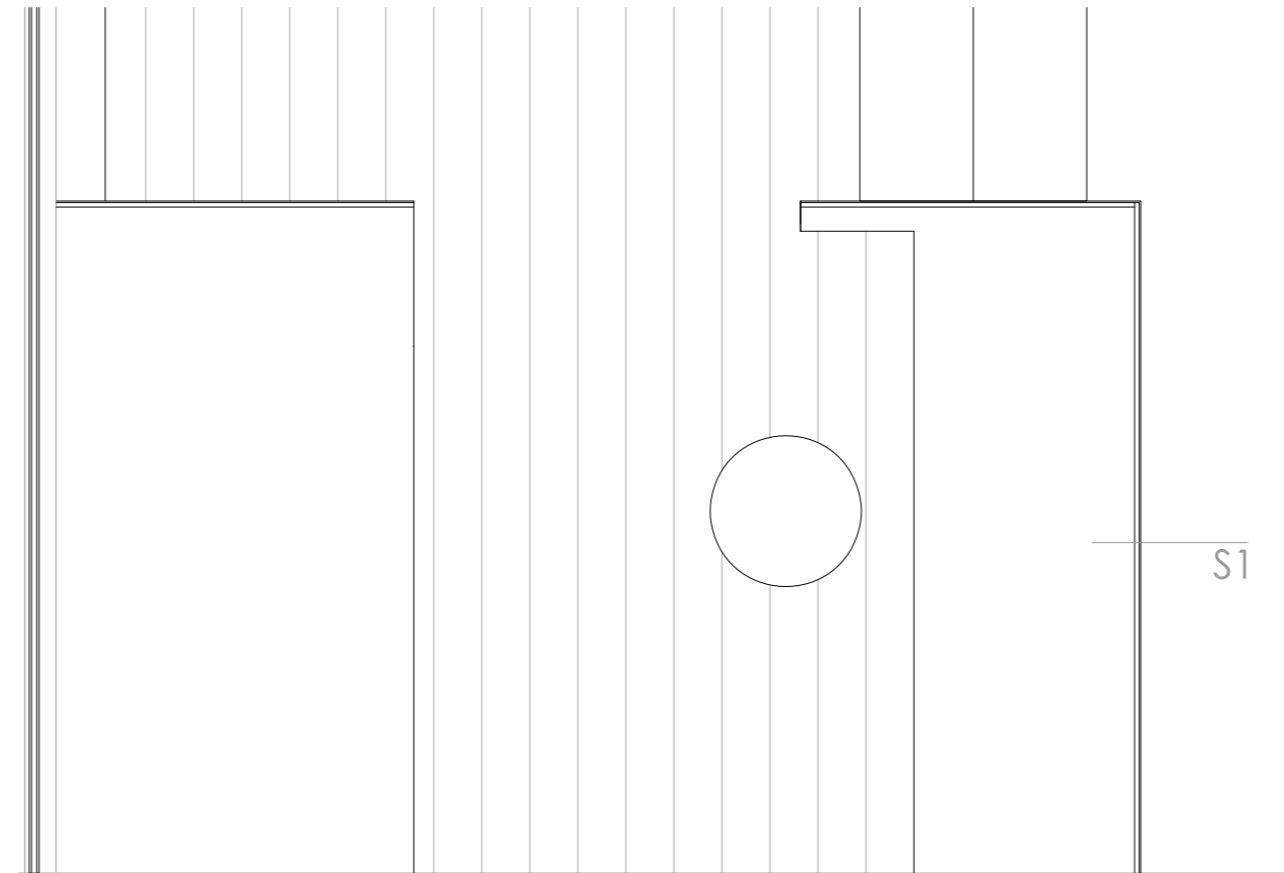


ARMARIO (AB) e: 1/20

ALZADO INTERIOR

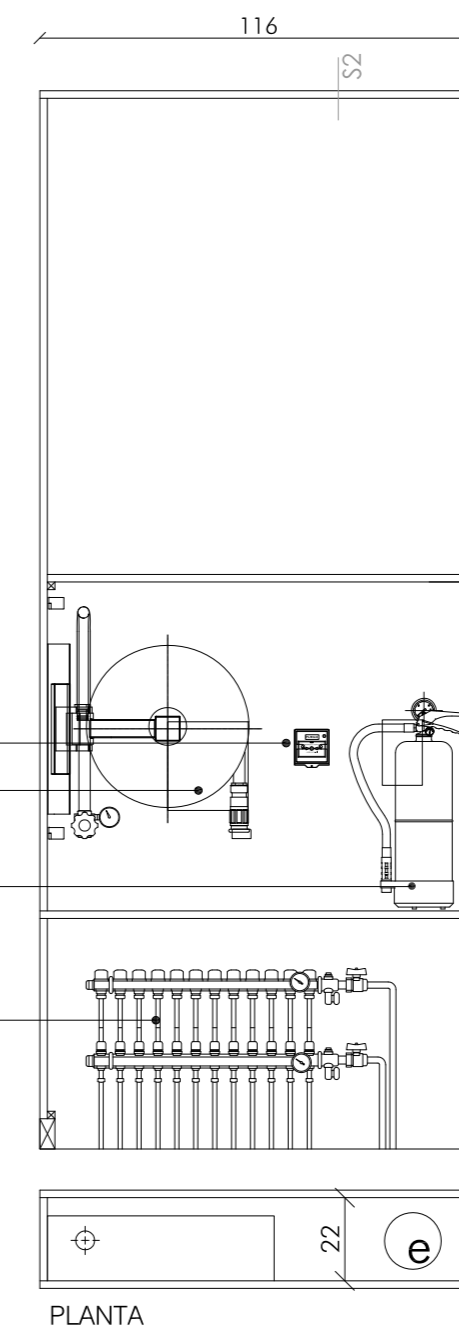


PLANTA

SECCIÓN

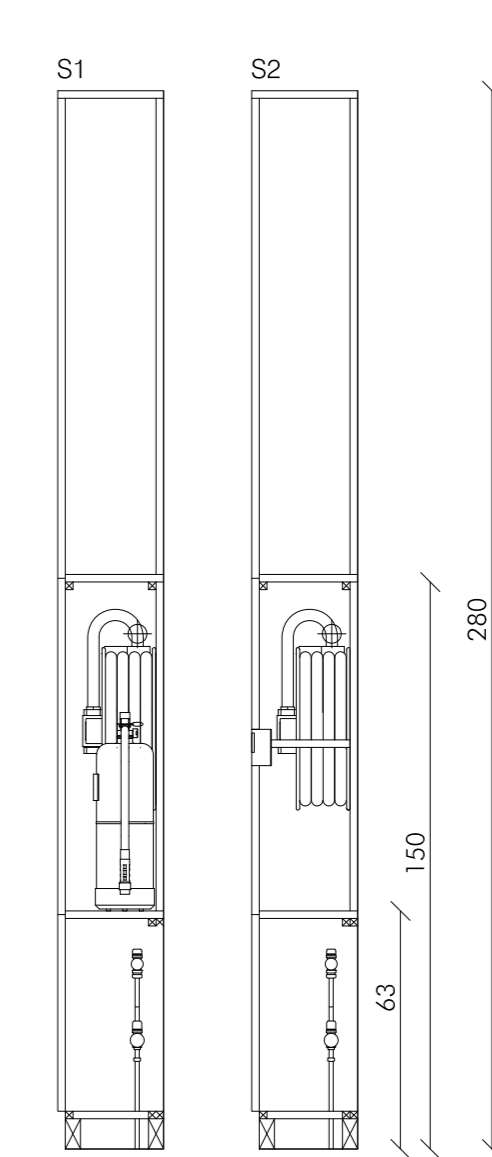


ALZADO

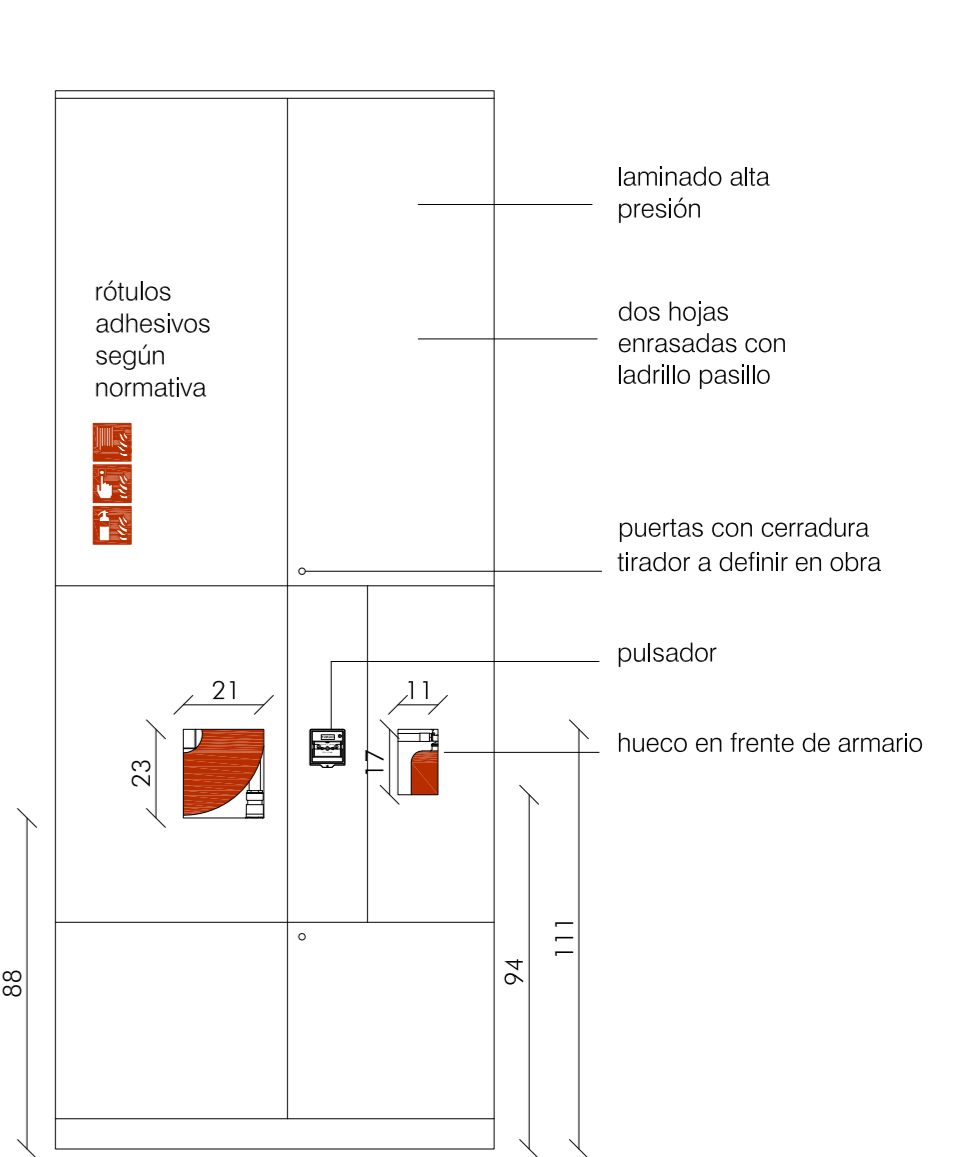

FRENTE MÁQUINAS VENDING e:1/20


zona de descanso vestíbulo

PLANTA

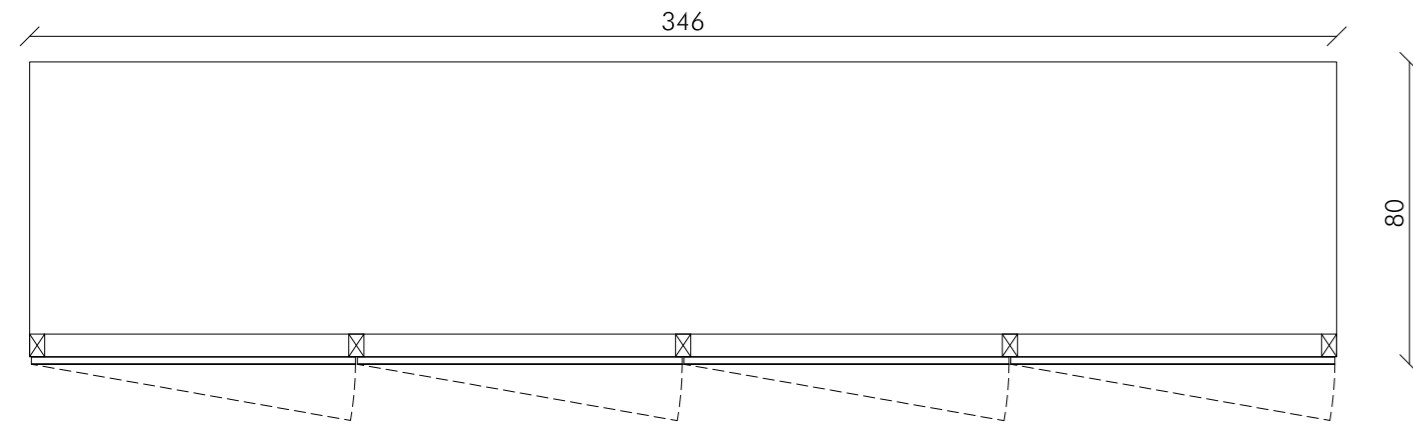

cada puerta 4 visagras tipo cocina + 3 imanes de cierre

ALZADO

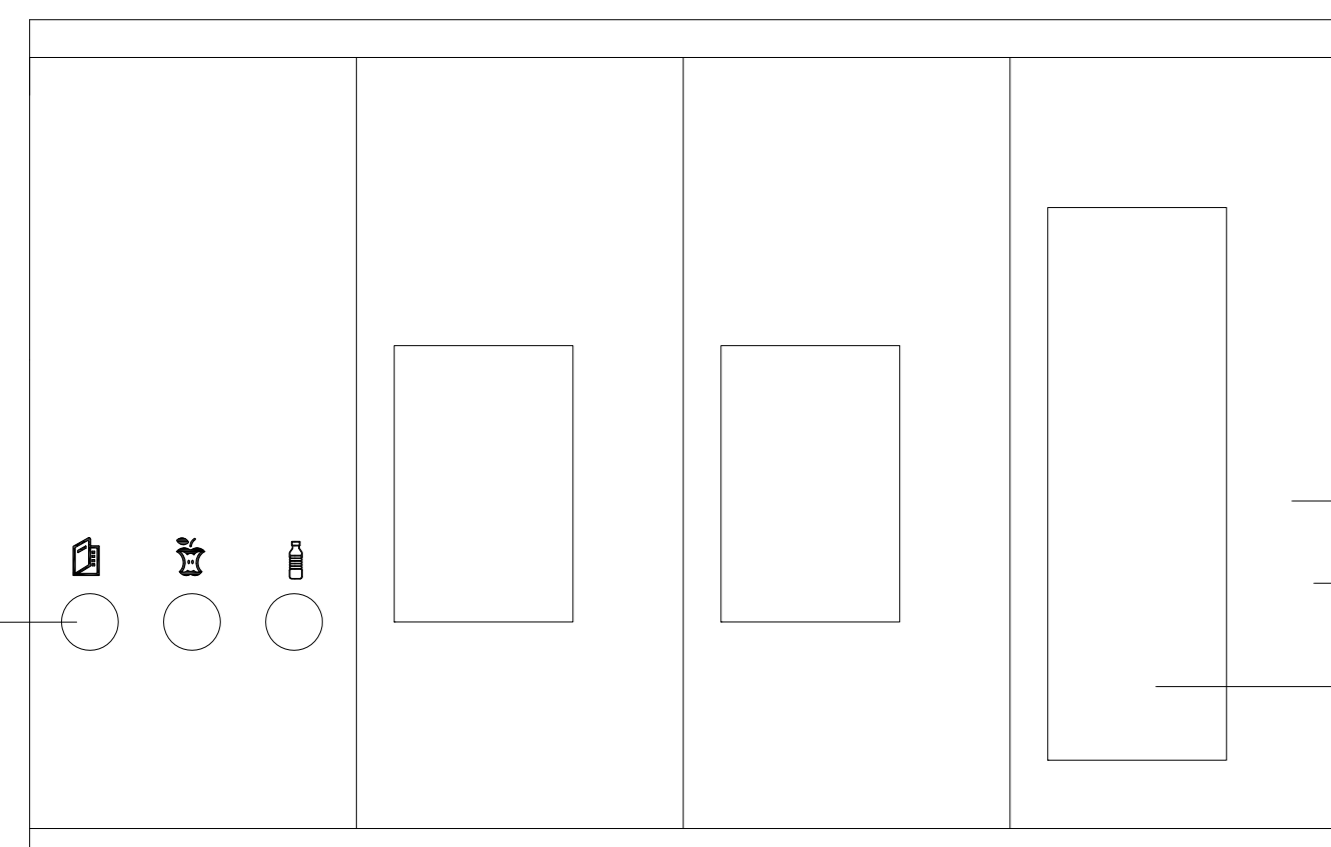

parte superior, pladur perforado (1,90m)

estructura auxiliar acero

placa cartón yeso perforado

máquina de vending

laminado alta presión

tablero DM620-19mm


laminado alta presión blanco mate

tablero DM620-19mm

perforaciones a definir en obra


laminado alta presión

SECCIÓN 2

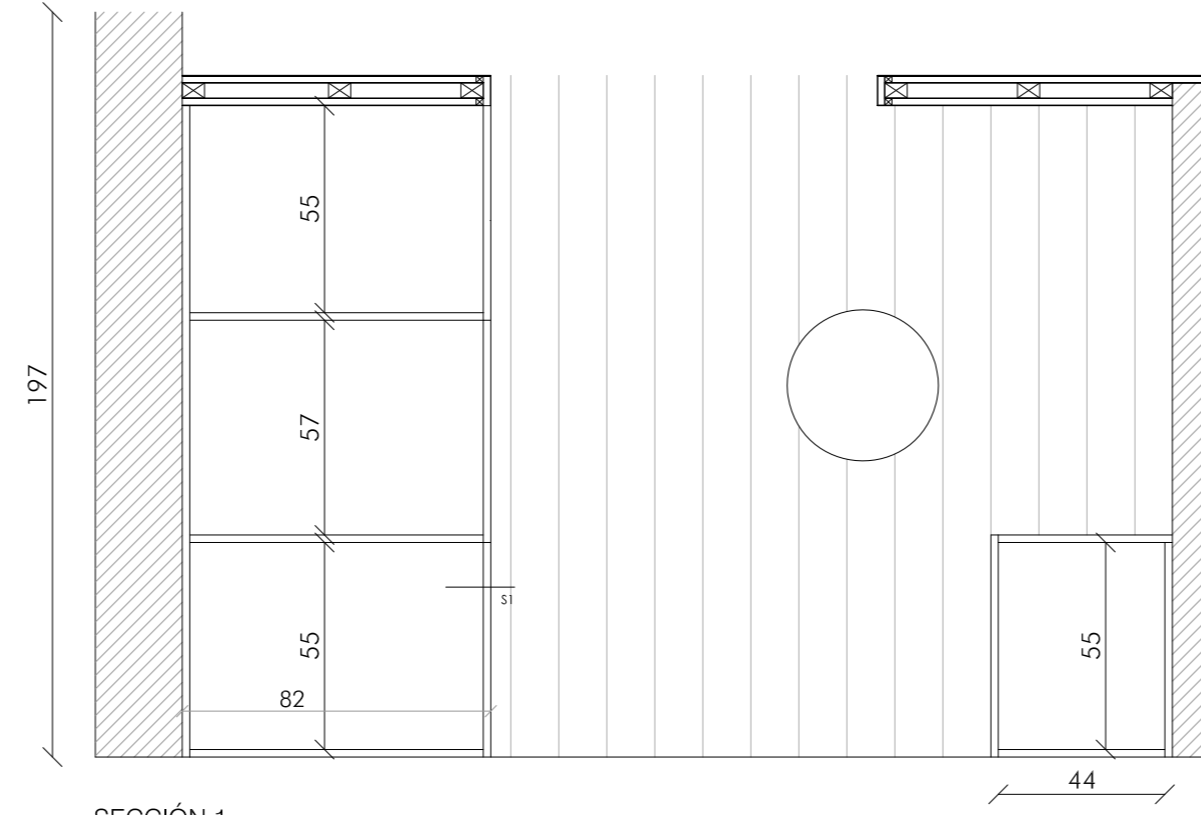


taladros, estantes, etc adaptar a necesidades de instalaciones de equipamientos

SECCIÓN 1

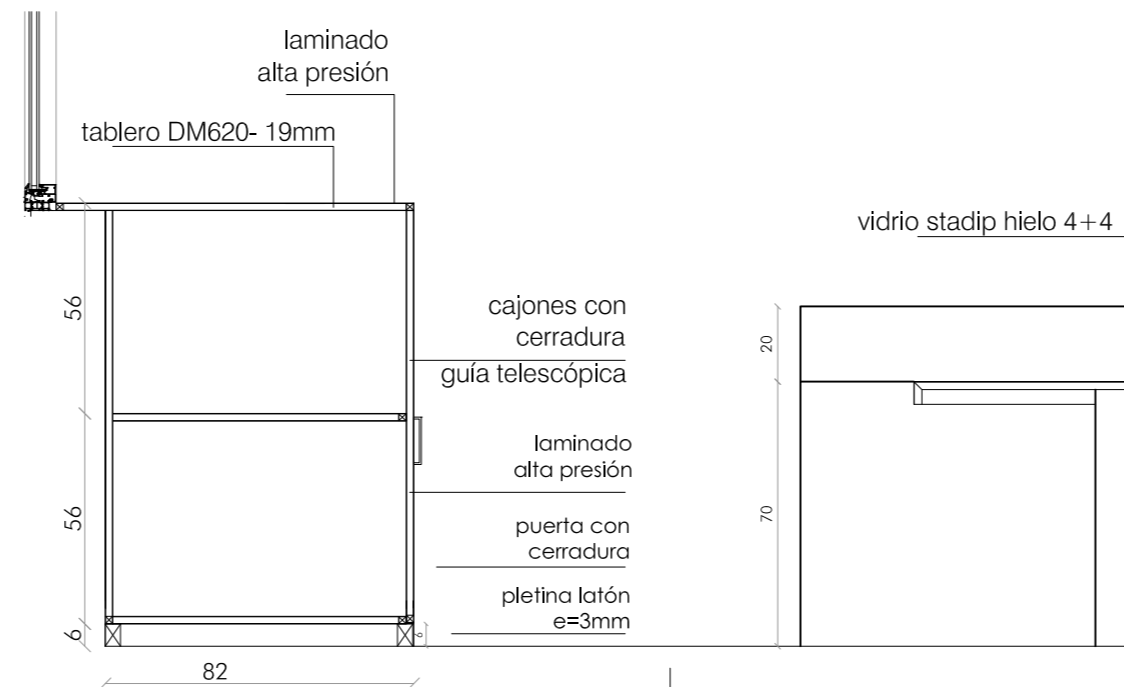

ALZADO

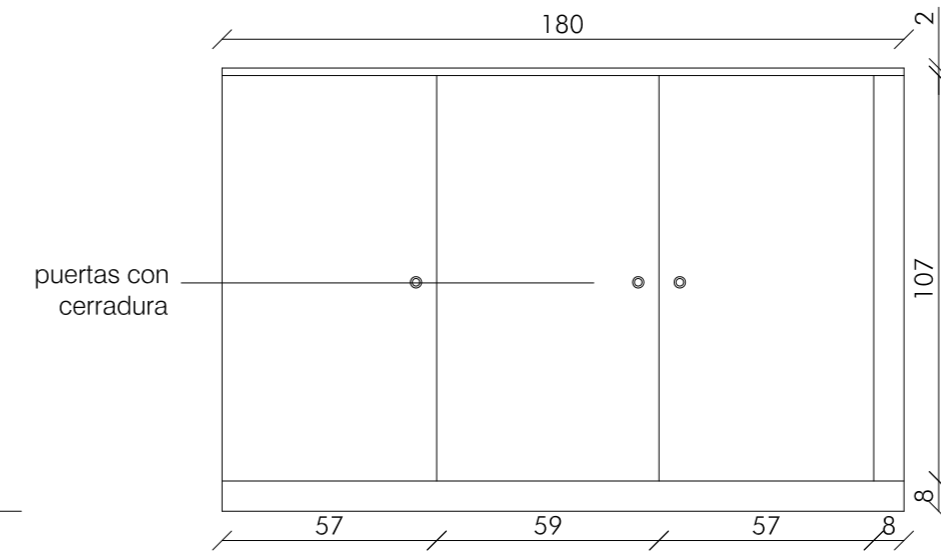

notas:

- puerta con laminado de alta presión, tablero DM 19 mm
- alarma: parte superior entre 80 y 120cm *
- extintor: parte superior del extintor entre 80 y 120cm sobre el suelo *
- BIE: boquilla y válvula apertura manual y sistema apertura armario situadas como máximo a 1,50m sobre el suelo*
- * R.D. 513/2017 de Protección Contra Incendios

septiembre 2019

proyecto ejecución
CONSERVATORIO PROFESIONAL DE MUSICA LEON Avenida de la Universidad

Grupo de Planos: **DETALLES** Nº: **D15**
Plano: **Armarios** Escala: **1/50 1/20**

Promotor: **Consejería de Educación, Junta de Castilla y León** Fecha: **septiembre 2019**

estudio González arquitectos S.L.P. c/ Teresa Gil 18, 6º 1ª cp. 47002 Valladolid estudio@prh@gonzalez.com