



SECTORES DE INCENDIOS

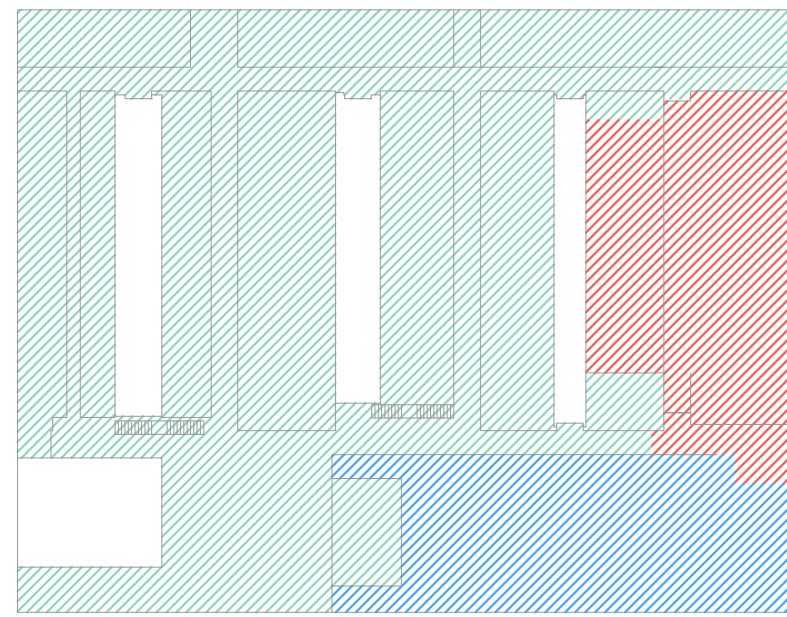

planta baja

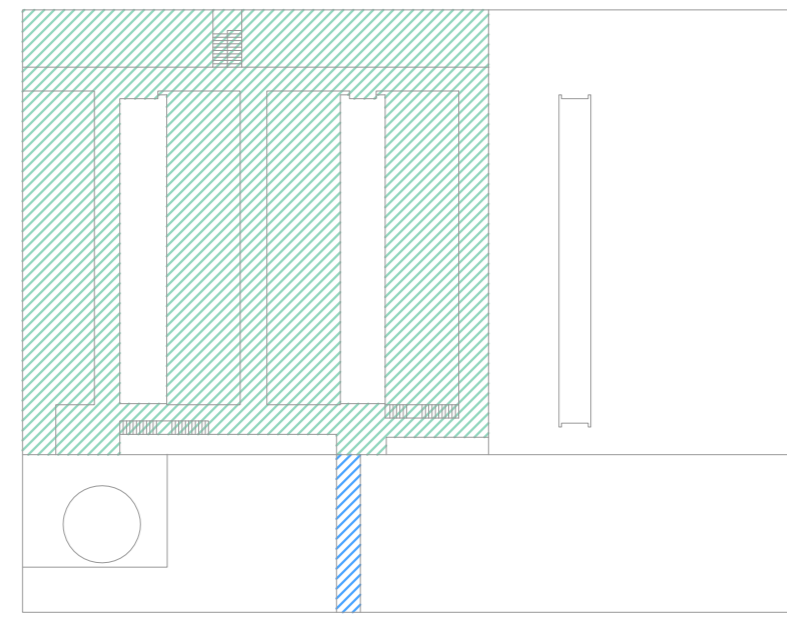

planta primera

Compartimentación en sectores de incendio Docente - Si el edificio tiene más de una planta, la superficie construida de cada sector de incendio no debe exceder de 4.000 m²

- SECTOR 1 3.678,32 m²
- SECTOR 2 534,2 m²
- SECTOR 3 542,31 m²

INTERVENCIÓN DE LOS BOMBEROS


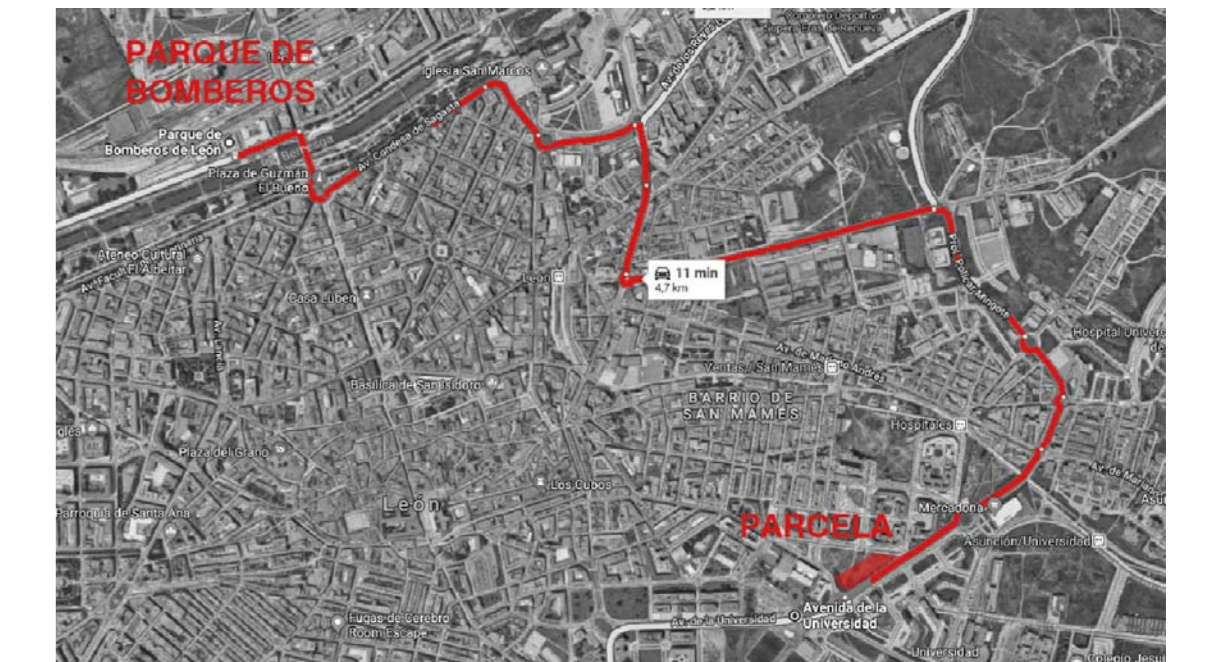


Imagen Google maps- recorrido parque bomberos león a la parcela Conservatorio de Música de León



PLANTA BAJA

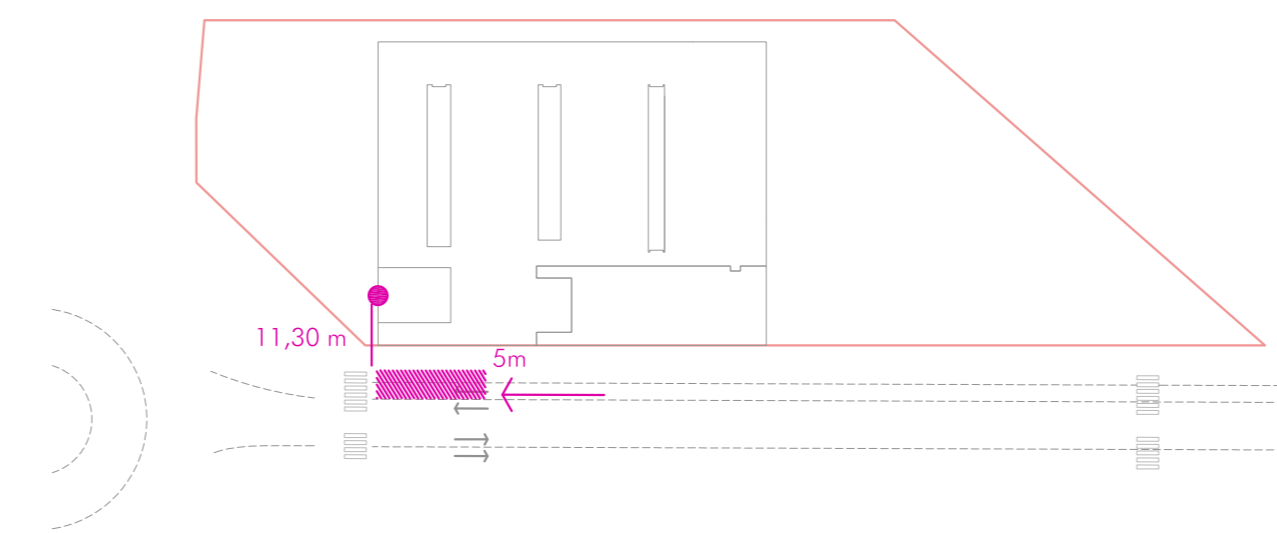

PLANTA PRIMERA

LEYENDA

- salida de planta
- salida edificio
- salida de emergencia
- L.O.N. local ocupación nula
- L.O.N.S. local ocupación no simultánea
- local riesgo bajo
- local riesgo medio
- recorrido evacuación
- distancia hasta recorrido alternativo
- distancia recorrido evacuación
- ancho mínimo de puerta
- aforo calculado
- cálculo evacuación escaleras
- OCUPACIÓN
- A 1 persona /1,5 m², A' limitado norm. educación
- B 1 persona /2 m²
- C 1 persona /5 m², C' según norm. educación
- D 1 persona /10 m², D' según norm. educación
- E 1 persona /3 m²
- F 1 persona /40 m²
- límite sector incendios o local protegido

e: 1/200

proyecto ejecución
CONSERVATORIO PROFESIONAL DE MUSICA LEON
 Avenida de la Universidad

Grupo de Planos: EVACUACIÓN Y SECTORIZACIÓN Nº: EVO1
 Plano: evacuación y sectorización Escala: 1/200

Promotor: Consejería de Educación, Junta de Castilla y León Fecha: septiembre 2019
 1905

estudio: González arquitectos S.L.P.
 c/ Teresa GB 18, 6º 1 ep. 47002 Valladolid estudio@primiagonzalez.com