

PROYECTO DE SUSTITUCION DE CARPINTERIAS


FACHADA NORTE. IES PARQUESOL. VALLADOLID

PLANO:

01

SITUACION

PROPIEDAD:

 JUNTA DE CASTILLA Y LEÓN
DELEGACIÓN TERRITORIAL DE VALLADOLID


ESCALA: 1/250

FECHA: NOV 2021


ARQUITECTO:

JAVIER SANCHEZ LOPEZ (BUHO ARQUITECTOS SLP)


PLANTA SEMISOTANO

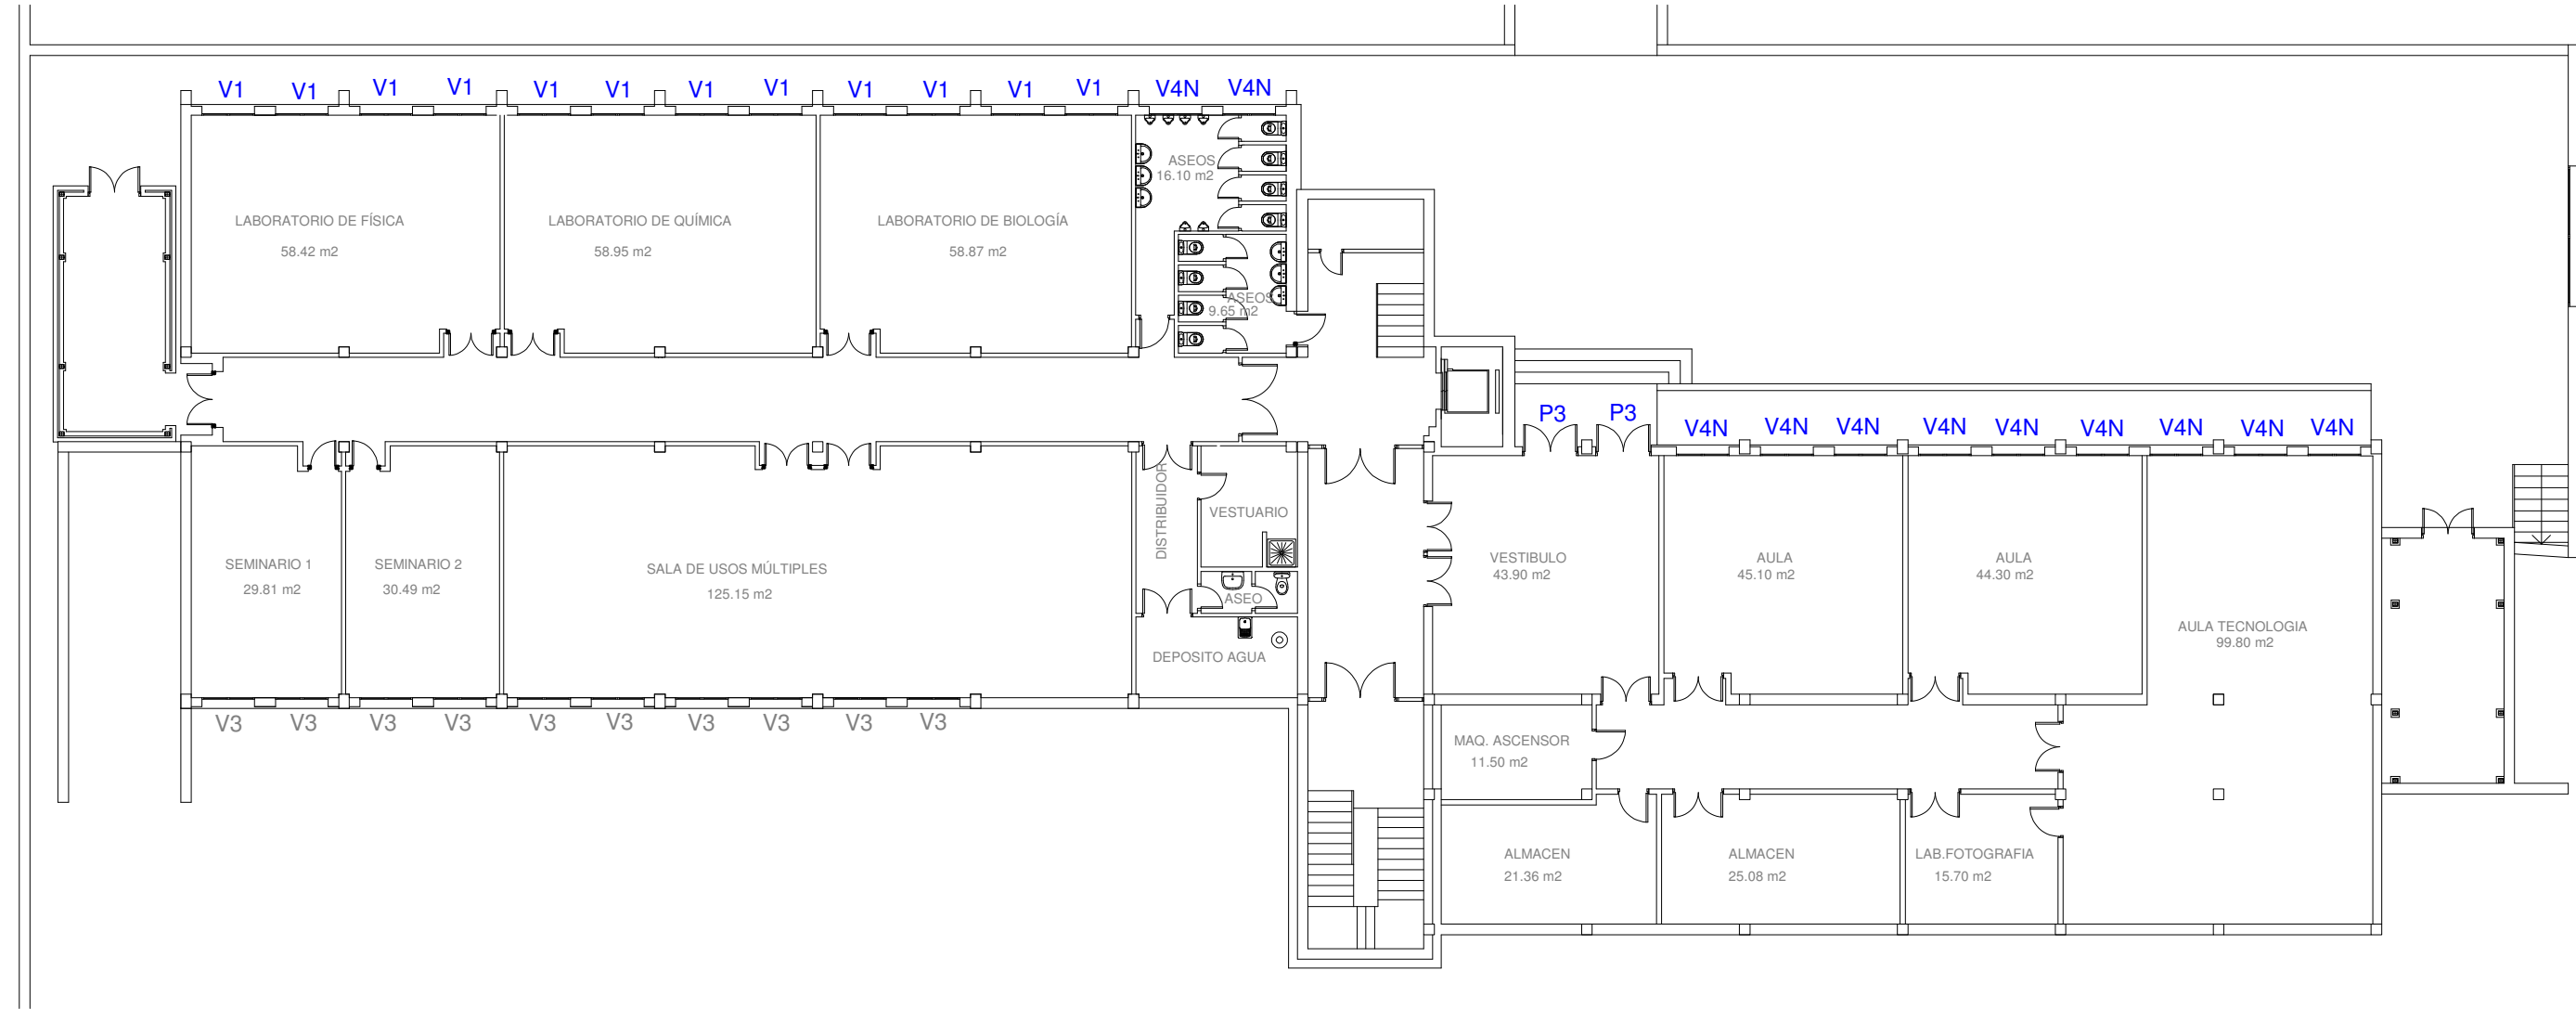

PLANTA BAJA

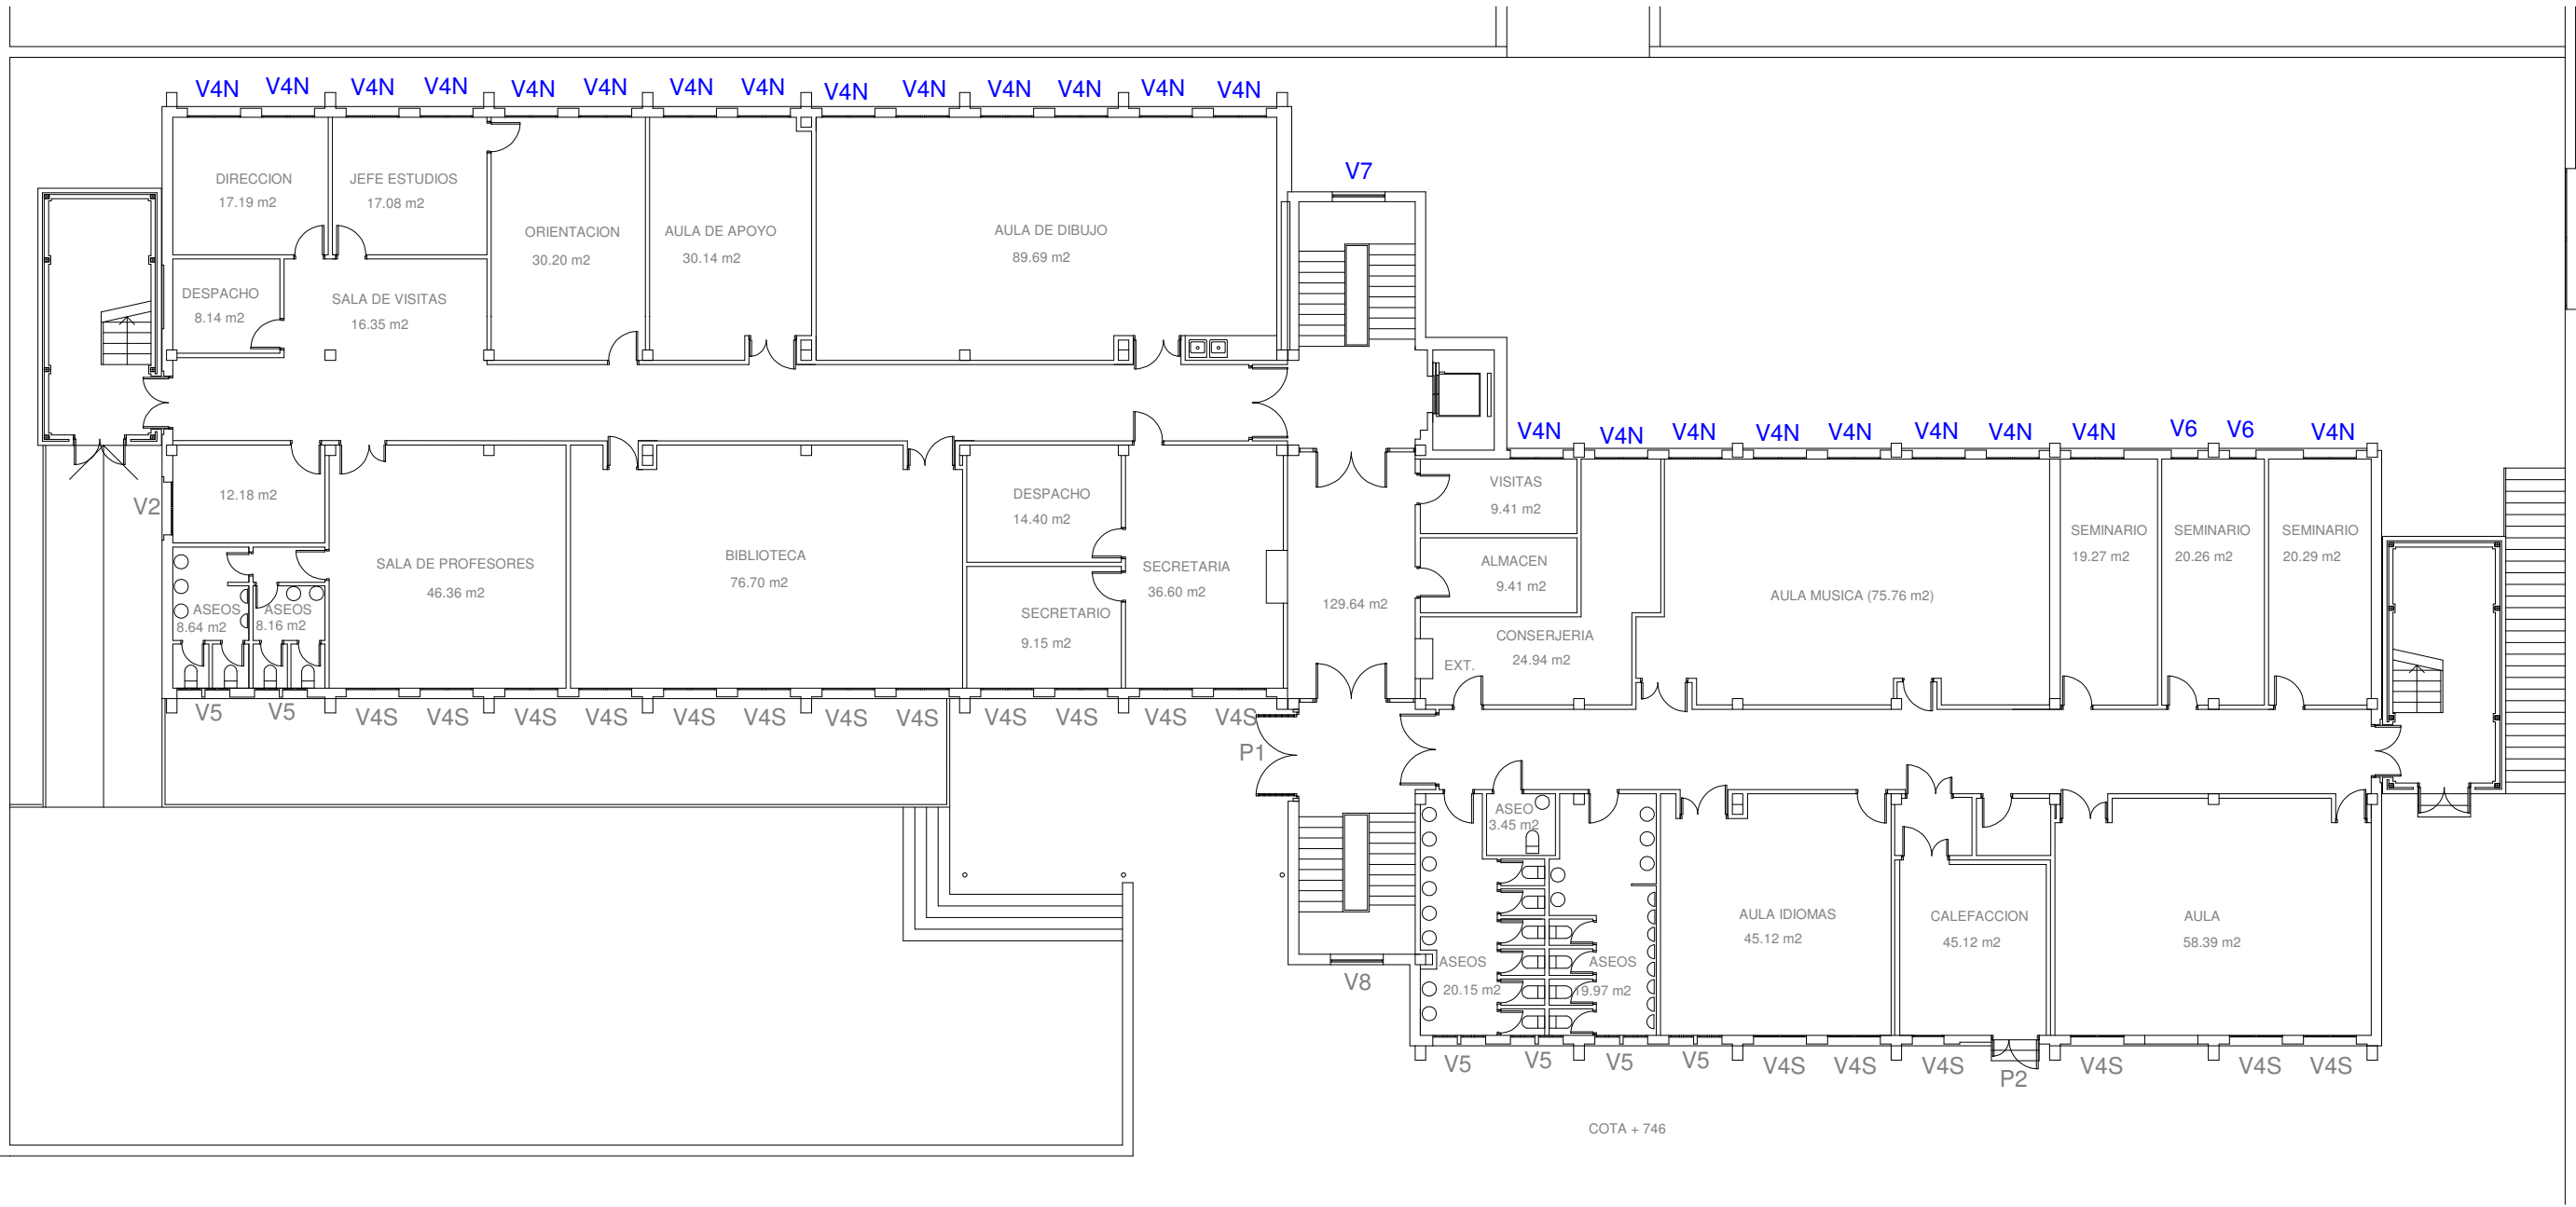

PLANTA PRIMERA


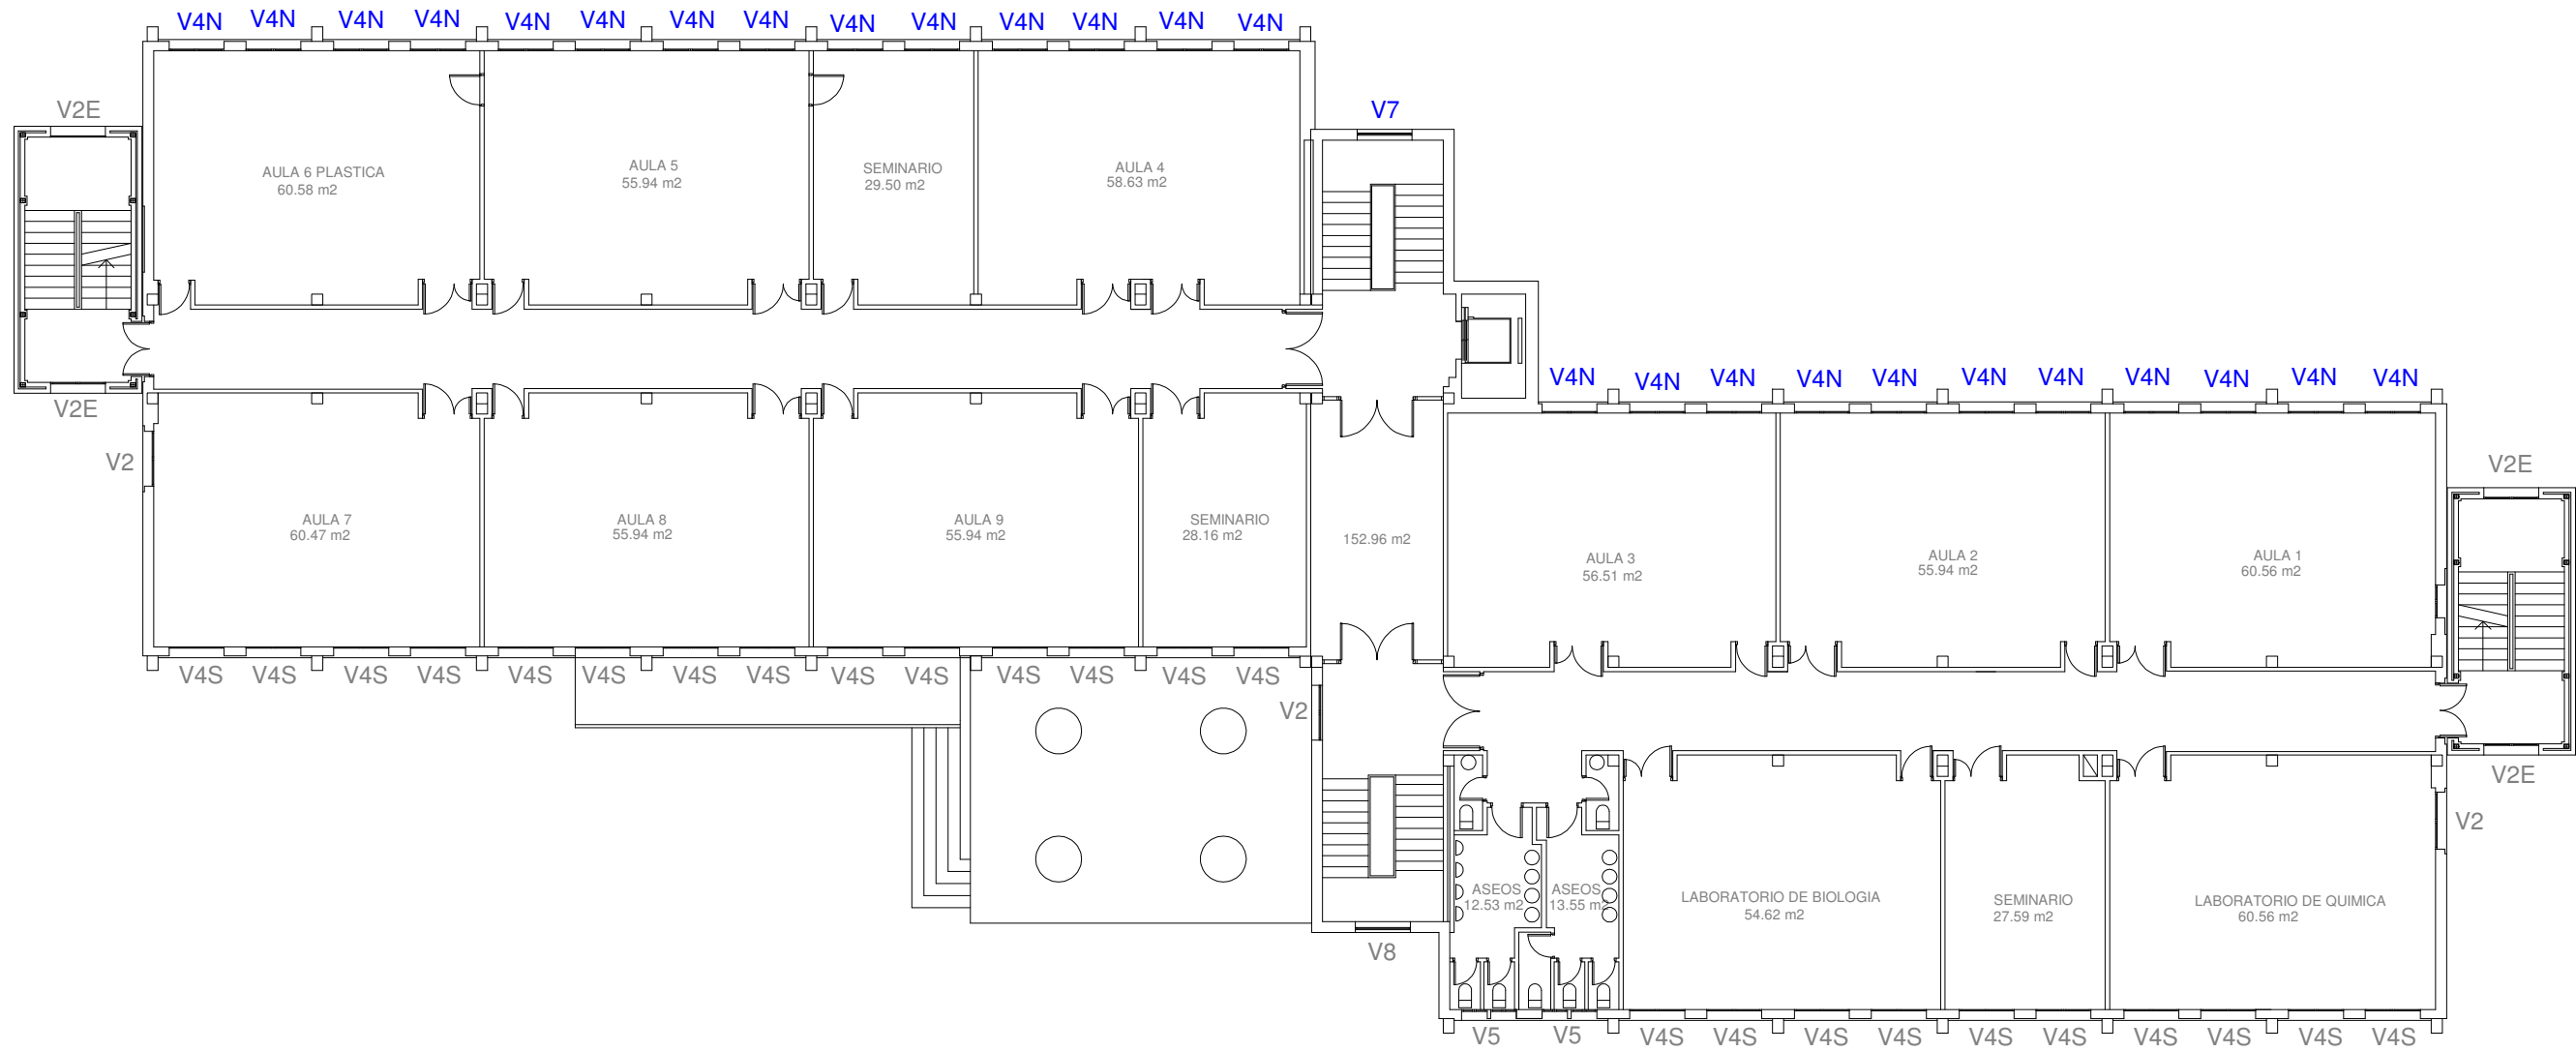




ALZADO NORTE
ESTADO ACTUAL




ALZADO NORTE
ESTADO REFORMADO

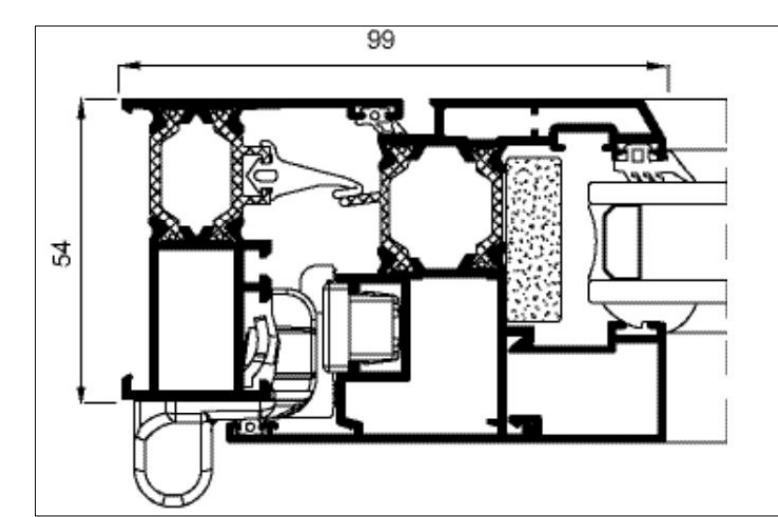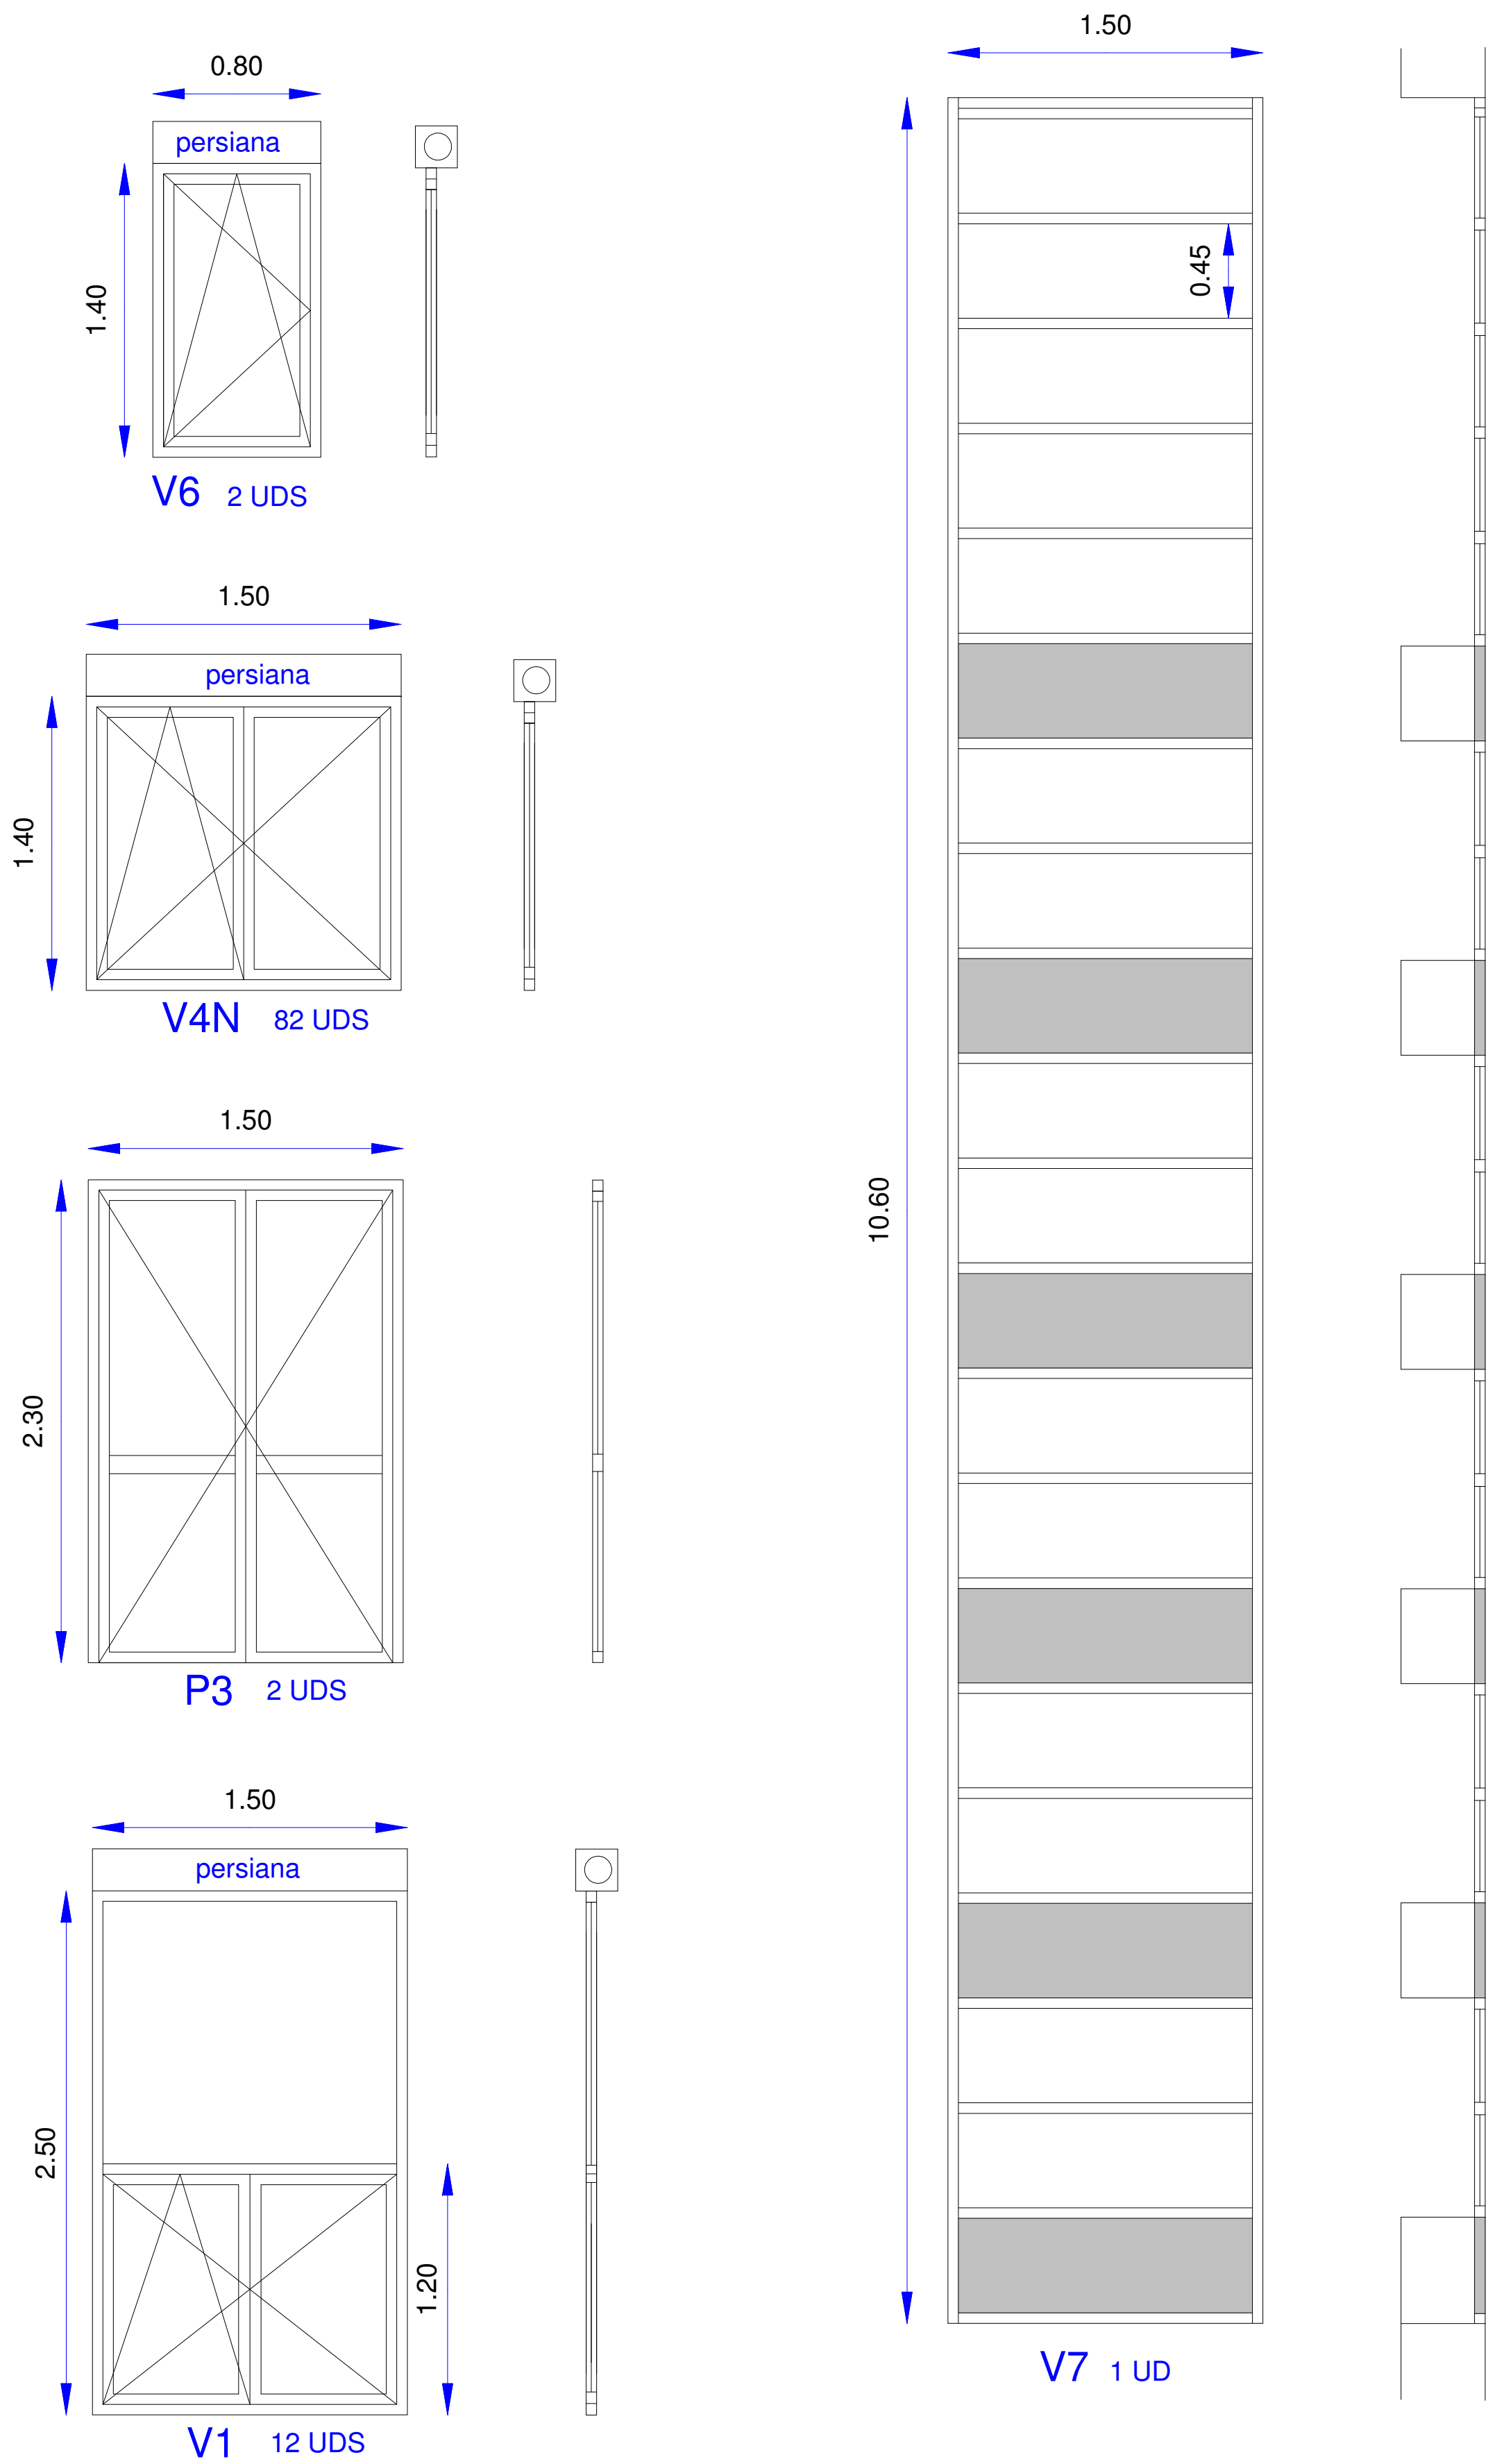

PERFIL CORTIZO 3500 ST RPT
VENTANAS: VIDRIO DOBLE CON CAMARA 6+12+4
PUERTAS: VIDRIO DOBLE CON CAMARA (3+3)+12+(3+3)

NOTA: SE MEDIRAN TODOS LOS HUECOS PARA COMPROBAR LAS DIMENSIONES TRAS RETIRAR LAS CARPINTERIAS EXISTENTES

PROYECTO DE SUSTITUCION DE CARPINTERIAS FACHADA NORTE. IES PARQUESOL. VALLADOLID	
PLANO: 04	DETALLES FACHADA NORTE
PROPIEDAD:  JUNTA DE CASTILLA Y LEÓN DELEGACIÓN TERRITORIAL DE VALLADOLID	ESCALA: 1/25 FECHA: NOV 2021 ARQUITECTO: JAVIER SANCHEZ LOPEZ (BUHO ARQUITECTOS SLP)