




- Particiones**
- homigón
 - fachada ladrillo -12cm-
 - tabique ladrillo visto pintado -12cm + revestimiento interior según zonas-
 - tabique ladrillo visto pintado h< 257m
 - Absorción acústica Heraclick h< 257m
 - tabique ladrillo visto pintado h< 257m
 - Mampara de vidrio > 257m
 - tabique ladrillo -12cm+ revestimiento según zonas-
 - tabique pladur -13cm- (15+15/ 70/15+15)
 - tabique pladur -17cm- (13+15/48/ 15 /48/13+15)
 - ladrillo vitrificado -12cm+ revestimiento interior según zonas-
 - tabique resistente al fuego -pladur FOC

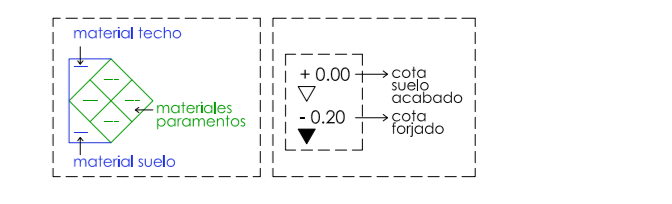

- Techos**
- AH - falso techo acústico madera
 - magnesta tipo Heraclick
 - TP - techo pladur liso 15 mm
 - PI - pintura plástica
 - AP - falso techo acústico tipo Rockwool
 - BM - bandejas metal estirado
 - PP - pladur perforado
 - PY - placa cartón yeso
- Paramentos verticales**
- Ef - enfoscado
 - Y - entucio yeso
 - Al - alcatado
 - PI - pintado
 - Ug - uglass
 - Mv - mampara de vidrio
 - Pp - pladur perforado
 - Pdm - panel dm pintado
 - Ac - absorción acústica
 - Lv - Ladrillo vitificado
- Solados**
- hp - hormigón pulido
 - php - piezas homigón prefabricado
 - h2 - terrazo 30x30
 - p - porcelánico antideslizante
 - lh - losa homigón blanco
 - f - felpudo aluminio, cassette cepillos
 - c - caucho
 - hp - hormigón pulido

PLANTA BAJA escala 1/100

proyecto ejecución
Escuela de Arte de Valladolid
 Calle Mirabel Valladolid