




TIPO	c1
LOCALIZACIÓN - aulas	1.01, 1.02, 1.03, 1.04, 1.05, 1.06, 1.07, 1.08
UNIDADES	8
MODELO	tipo gradermetic 120

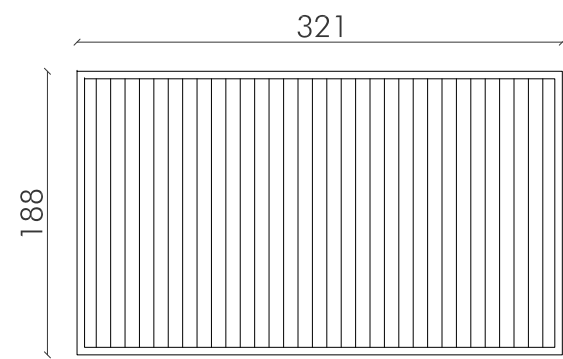


TIPO	c2
LOCALIZACIÓN - aulas	1.09, 1.10
UNIDADES	2
MODELO	tipo gradermetic 120

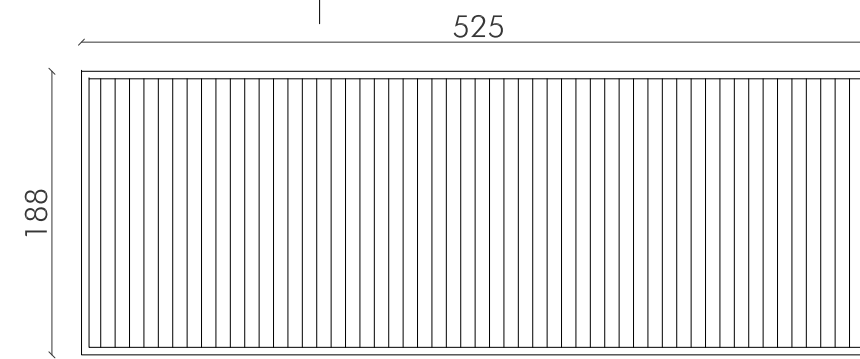


TIPO	c3
LOCALIZACIÓN - aulas	1.11
UNIDADES	1
MODELO	tipo gradermetic 120

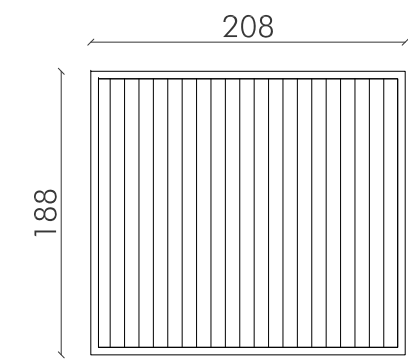


TIPO	c4
LOCALIZACIÓN - aulas	1.12
UNIDADES	1
MODELO	tipo gradermetic 120

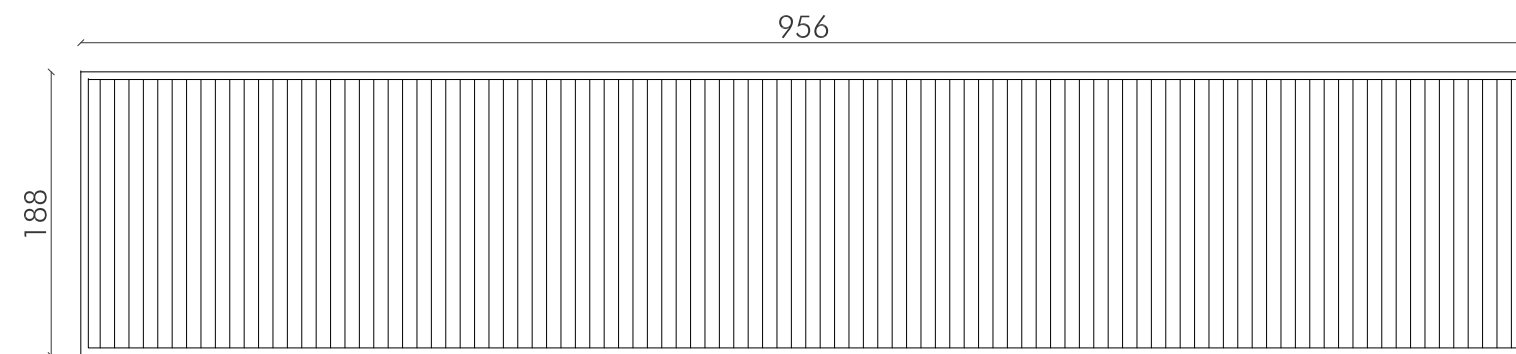


TIPO	c5
LOCALIZACIÓN - aulas	0.01, 0.02
UNIDADES	2
MODELO	tipo gradermetic 120

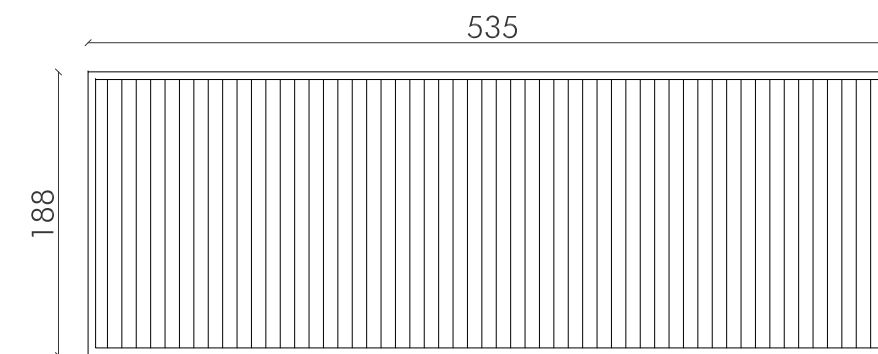


TIPO	c6
LOCALIZACIÓN - aulas	0.03, 0.04
UNIDADES	2
MODELO	tipo gradermetic 120

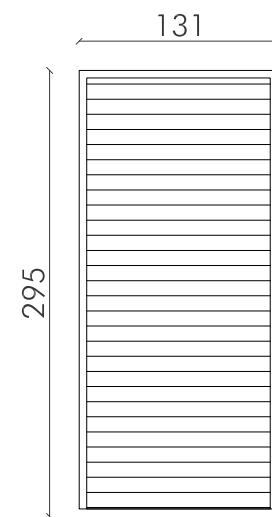


TIPO	c7
LOCALIZACIÓN - aulas	0.05
UNIDADES	1
MODELO	tipo gradermetic motorizada Persiana

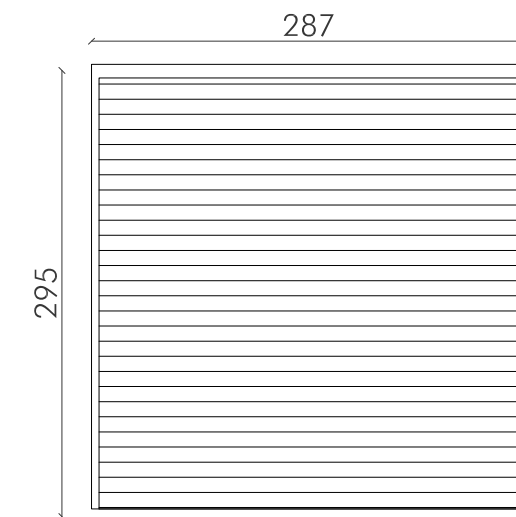


TIPO	c8
LOCALIZACIÓN - aulas	0.05
UNIDADES	3
MODELO	tipo gradermetic motorizada Persiana

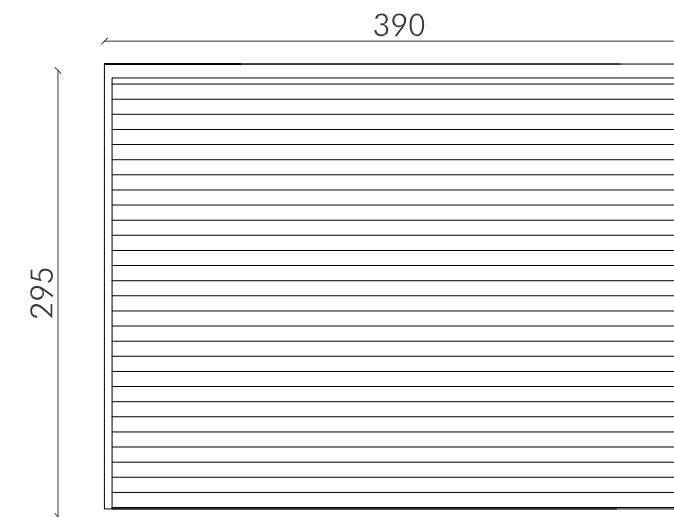


TIPO	c9
LOCALIZACIÓN - aulas	0.05
UNIDADES	1
MODELO	tipo gradermetic motorizada Persiana

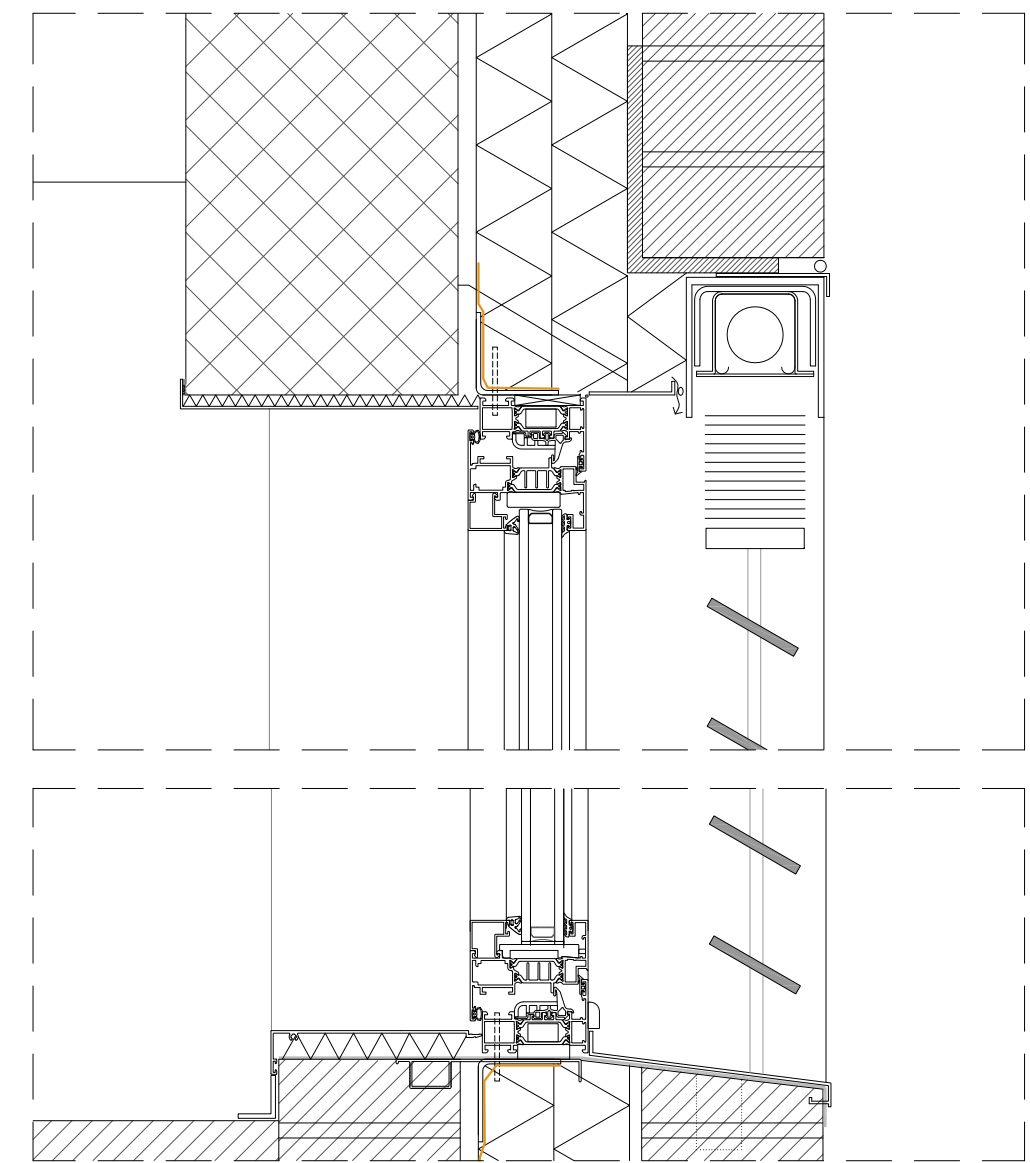

detalle persiana motorizada_biblioteca_secciónvertical e 1/5

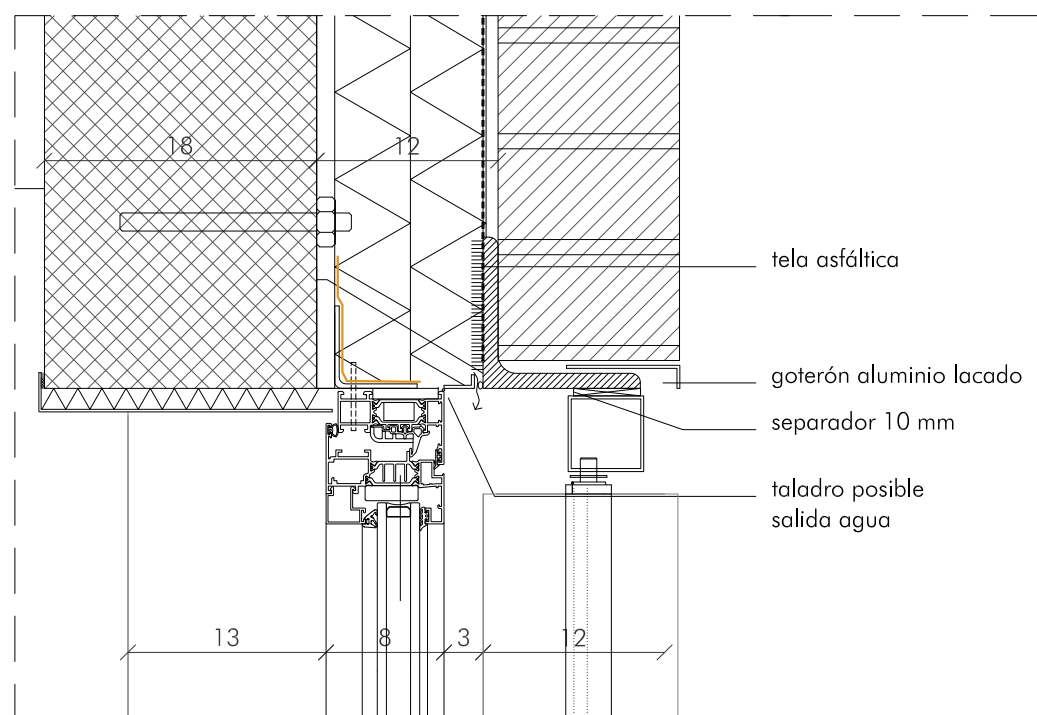


tela asfáltico
goterón aluminio lacado
separador 10 mm
taladro posible salida agua

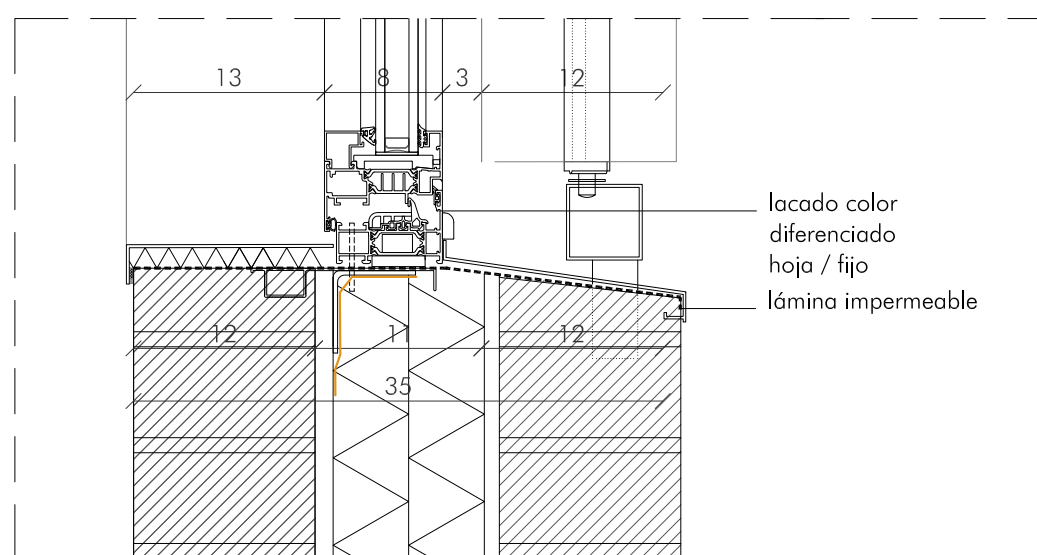


lacado color diferenciado
hoja / fijo
lámina impermeable

sección vertical e 1/5

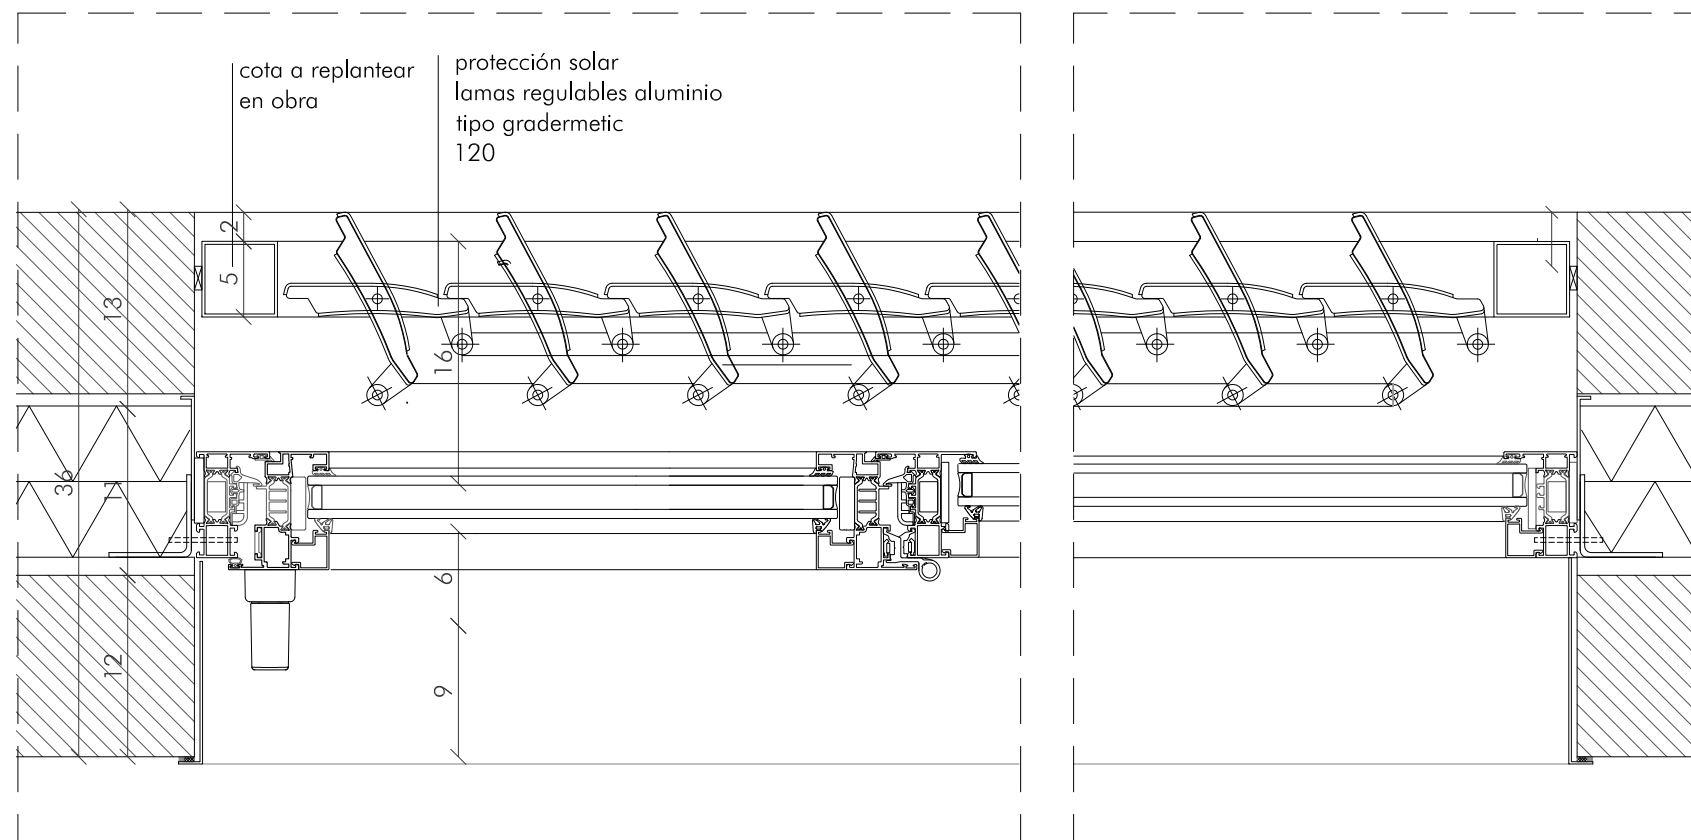


cota a replantear en obra
protección solar
lamas regulables aluminio
tipo gradermetic 120

sección horizontal e 1/5

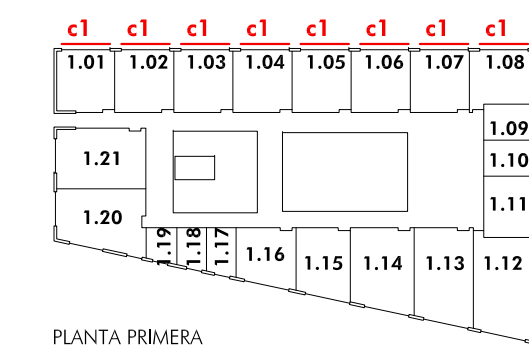

PLANTA PRIMERA

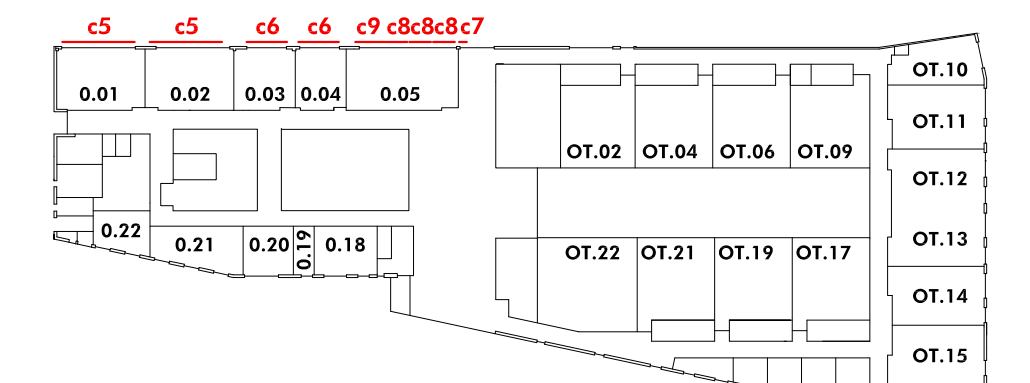

escala 1/50



proyecto ejecución
Escuela de Arte de Valladolid
Calle Mirabel Valladolid

Grupo de Planos: **DETALLES zona aulas** Nº: **Da03**
Plano: Protección solar aluminio zona aulas Escala: 1/50 1/5
Promotor: Fecha: Abril 2019 1809
Consejería de Educación, Junta de Castilla y León
estudio González arquitectos S.L.P. c/ Teresa Gil 18, 6º I CP.47002 Valladolid estudio@primivogonzalez.com