




PF1a e: 1/20 Variante sin ventilación

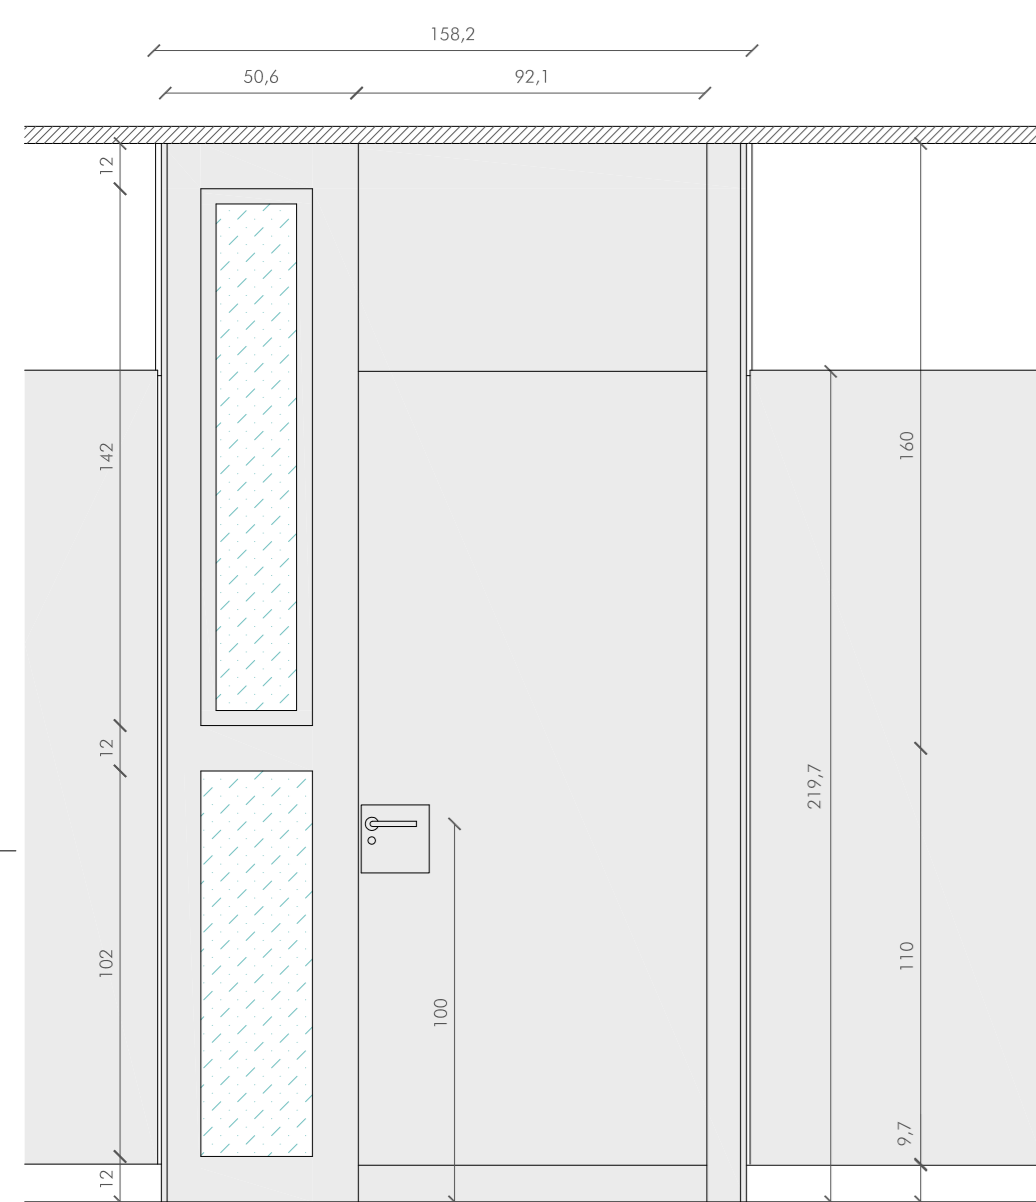


PF1b e: 1/20 Variante con ventilación

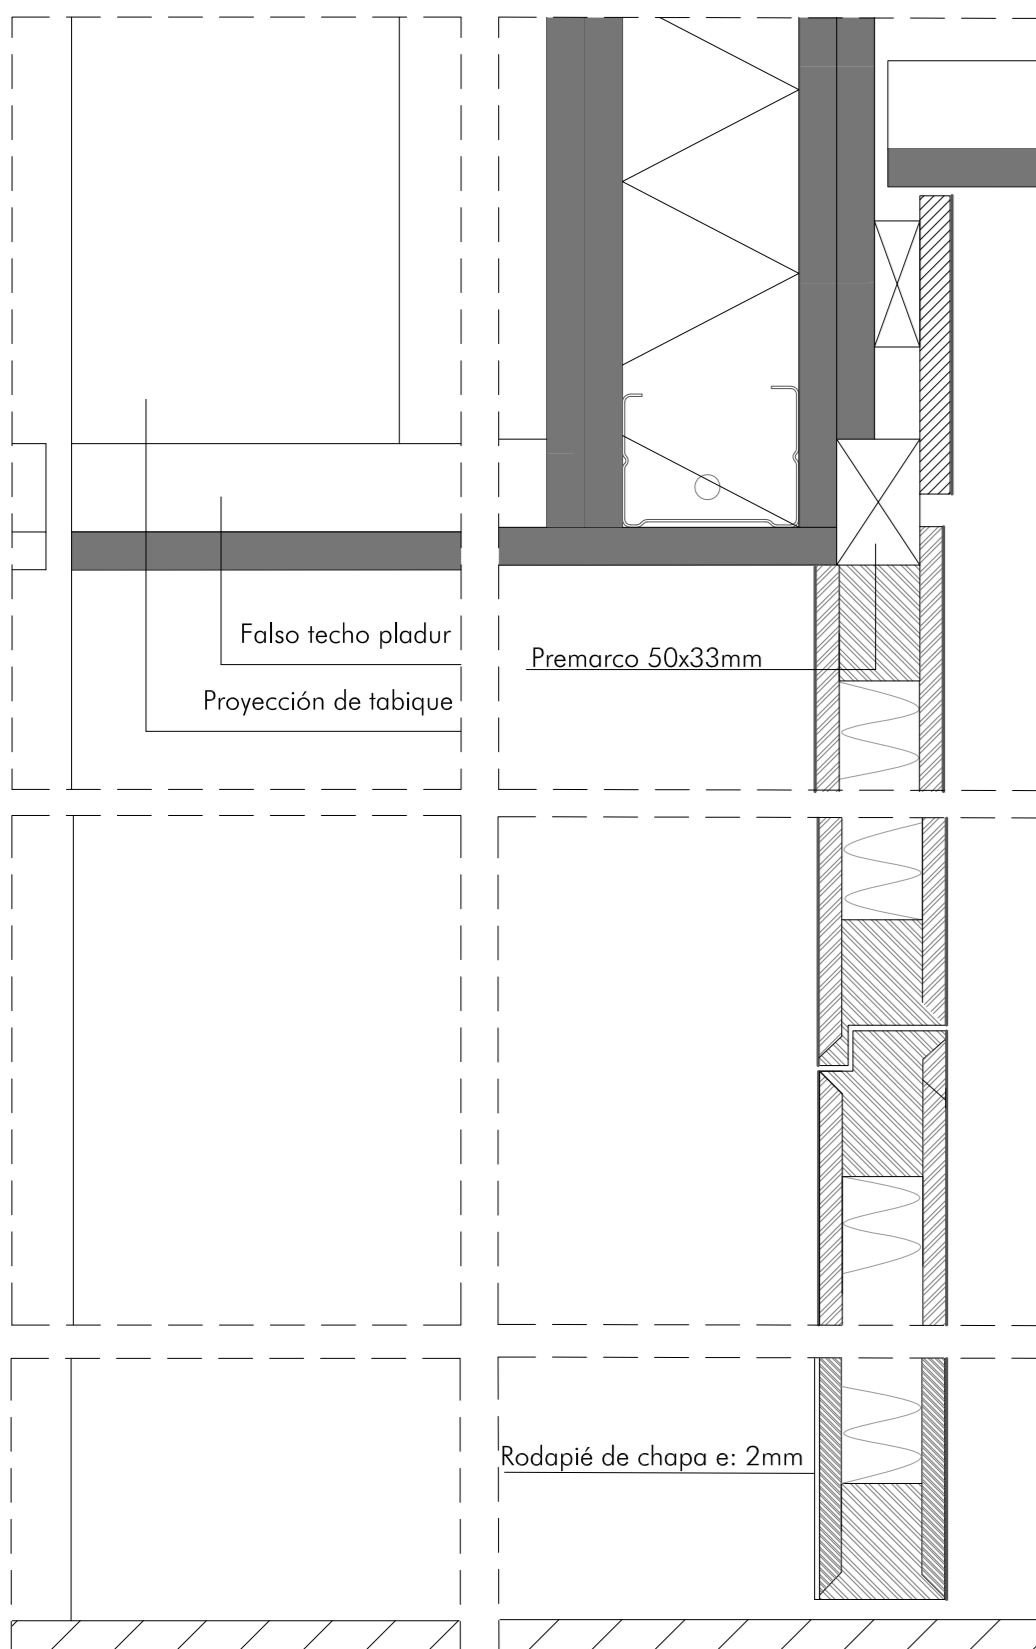


DETALLE PUERTA PF1 sección vertical

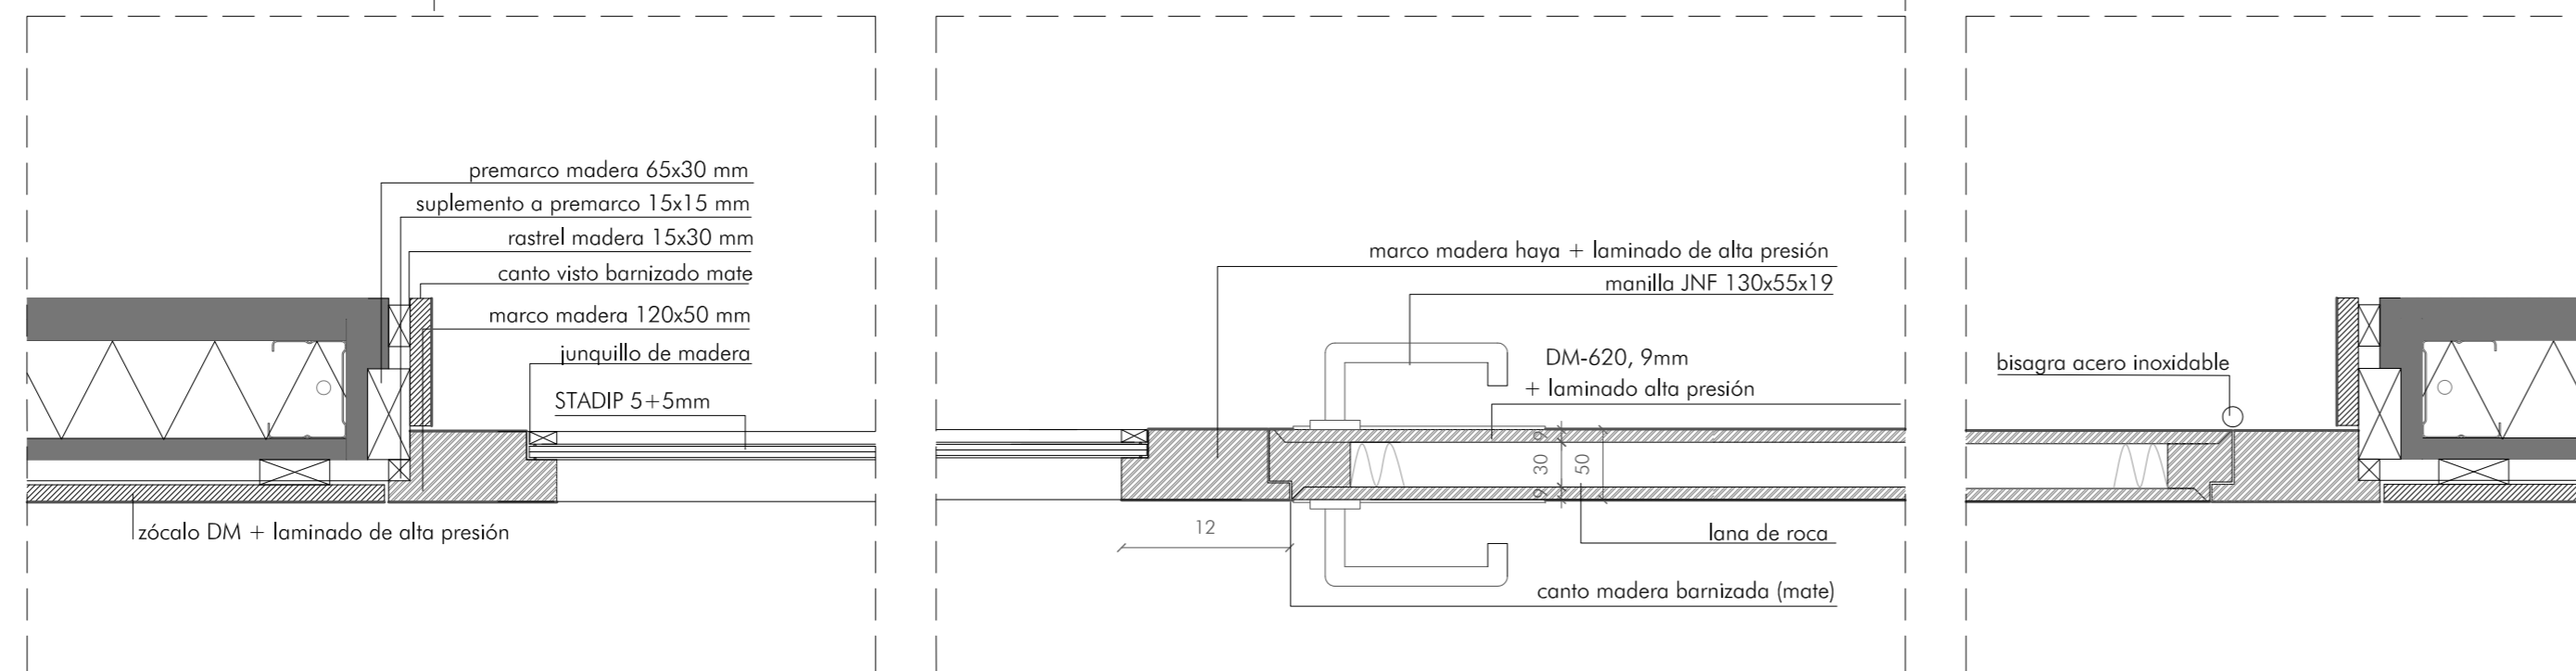


DETALLE PUERTA PF1 ENRASADA A ZÓCALO

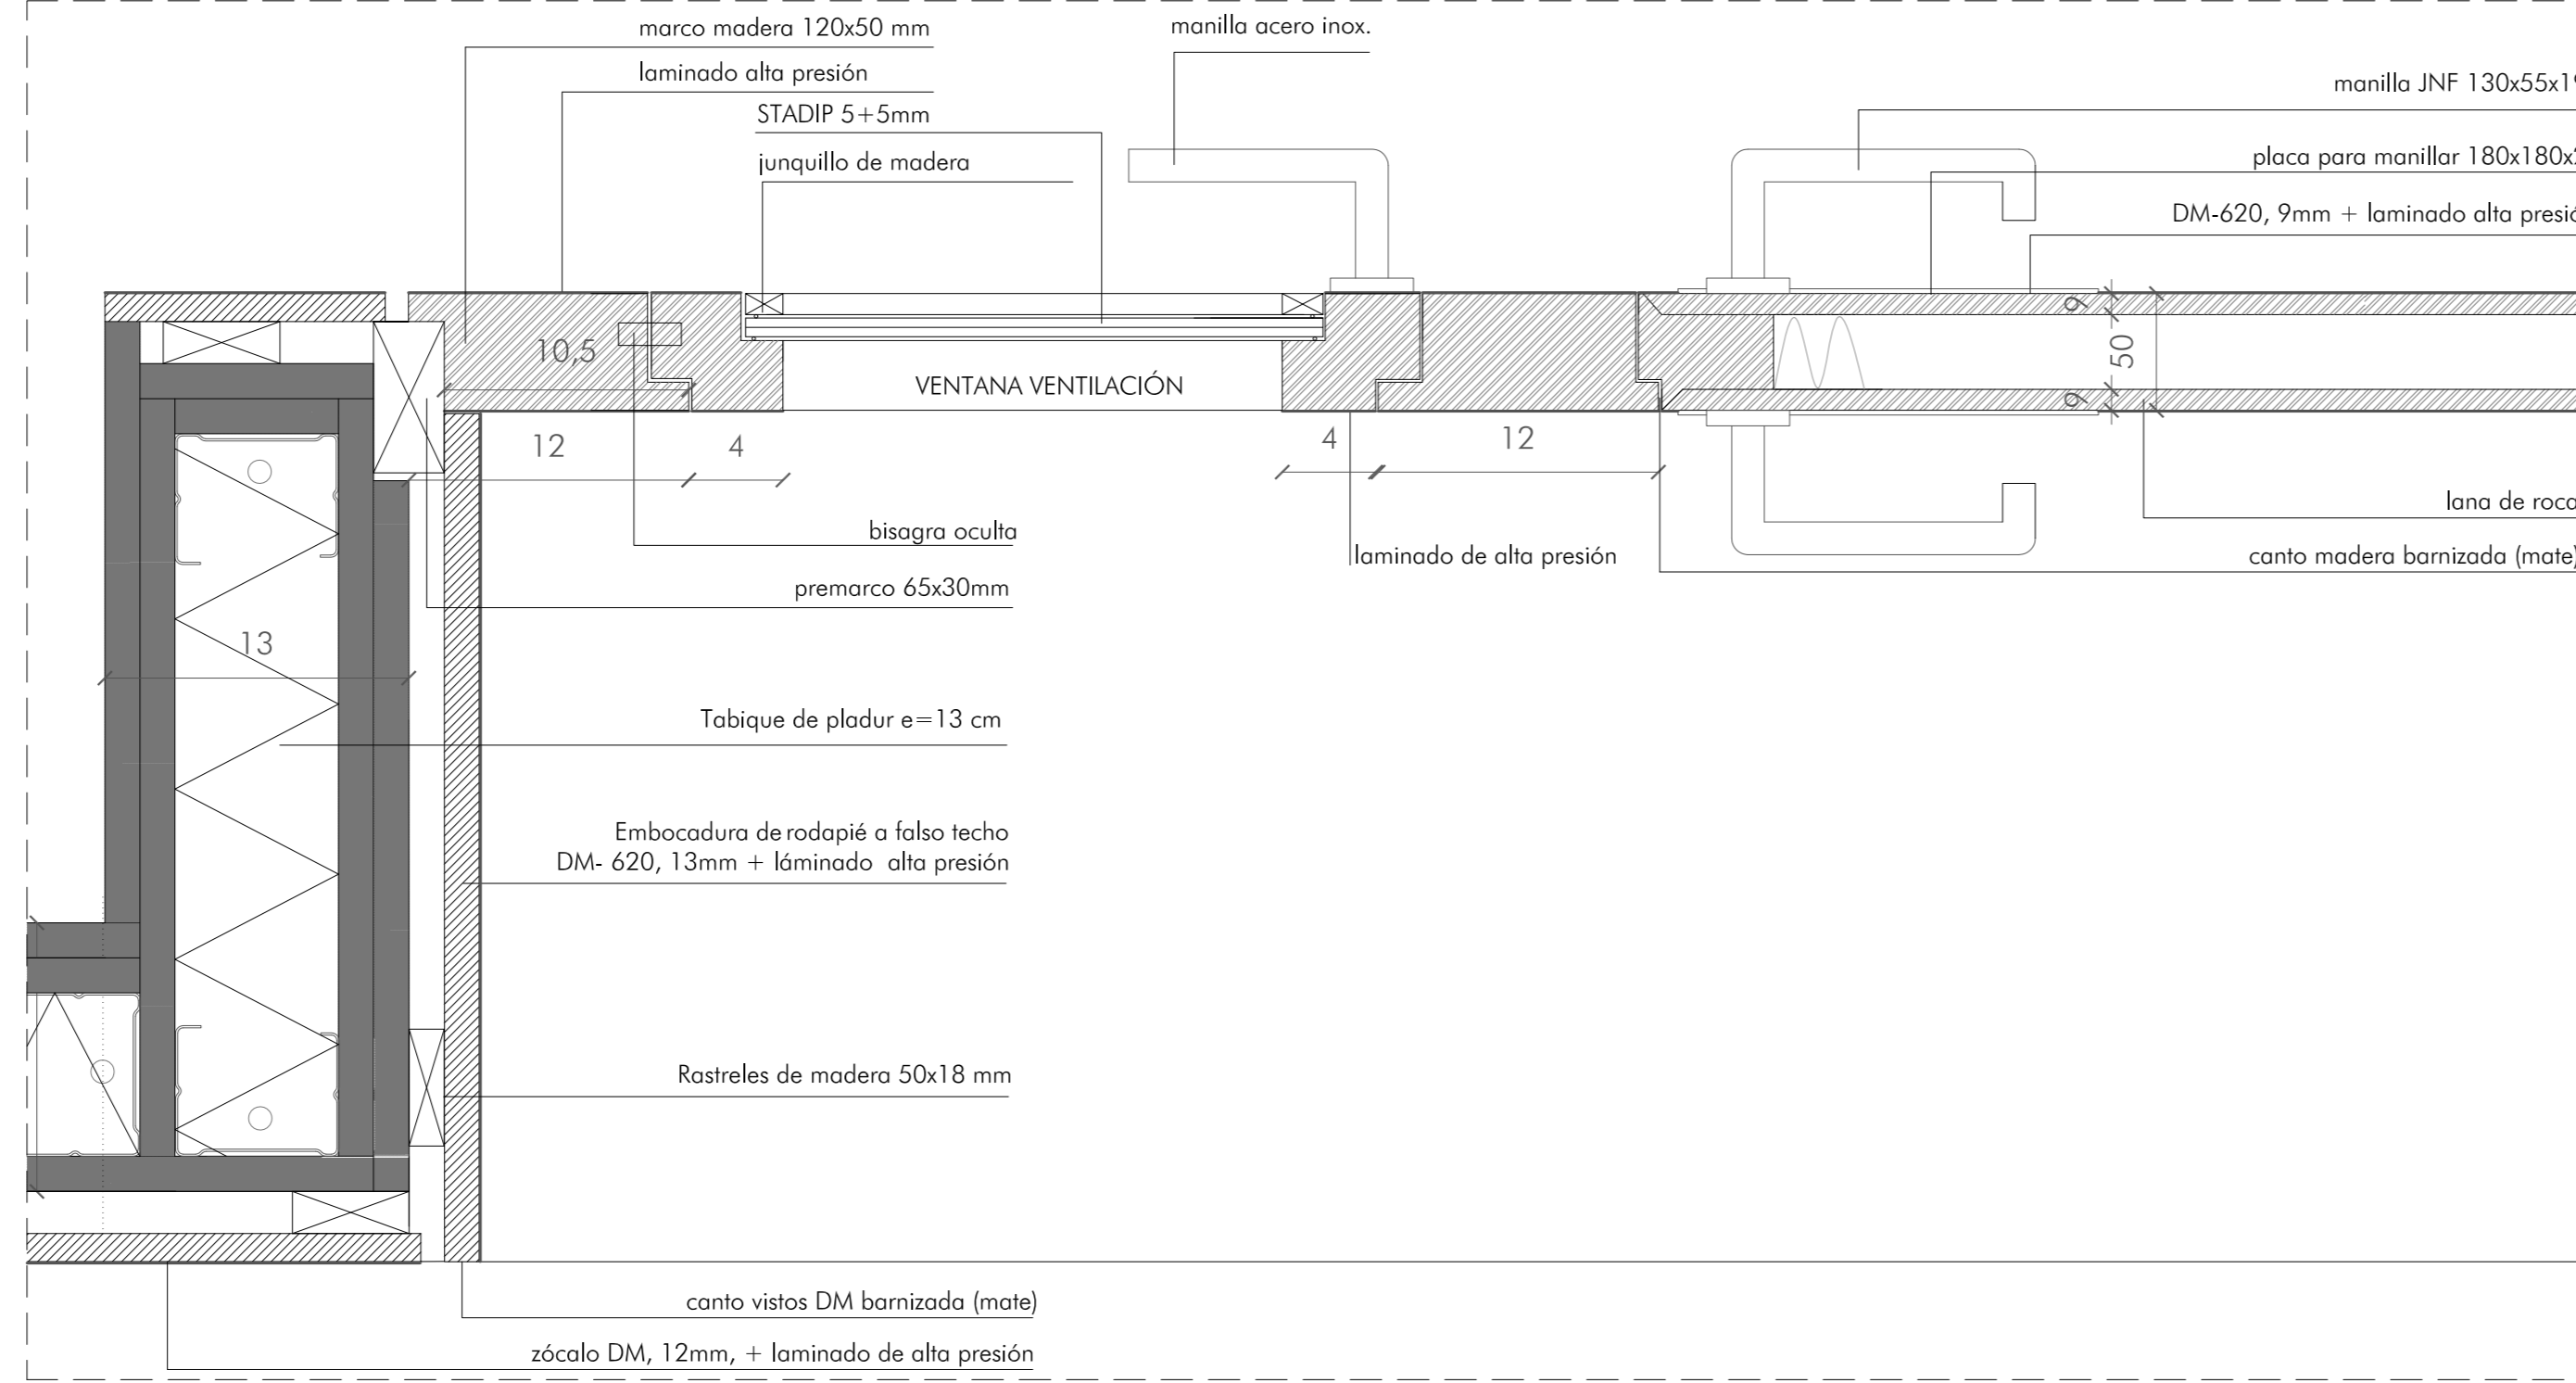


DETALLE PUERTA PF1b

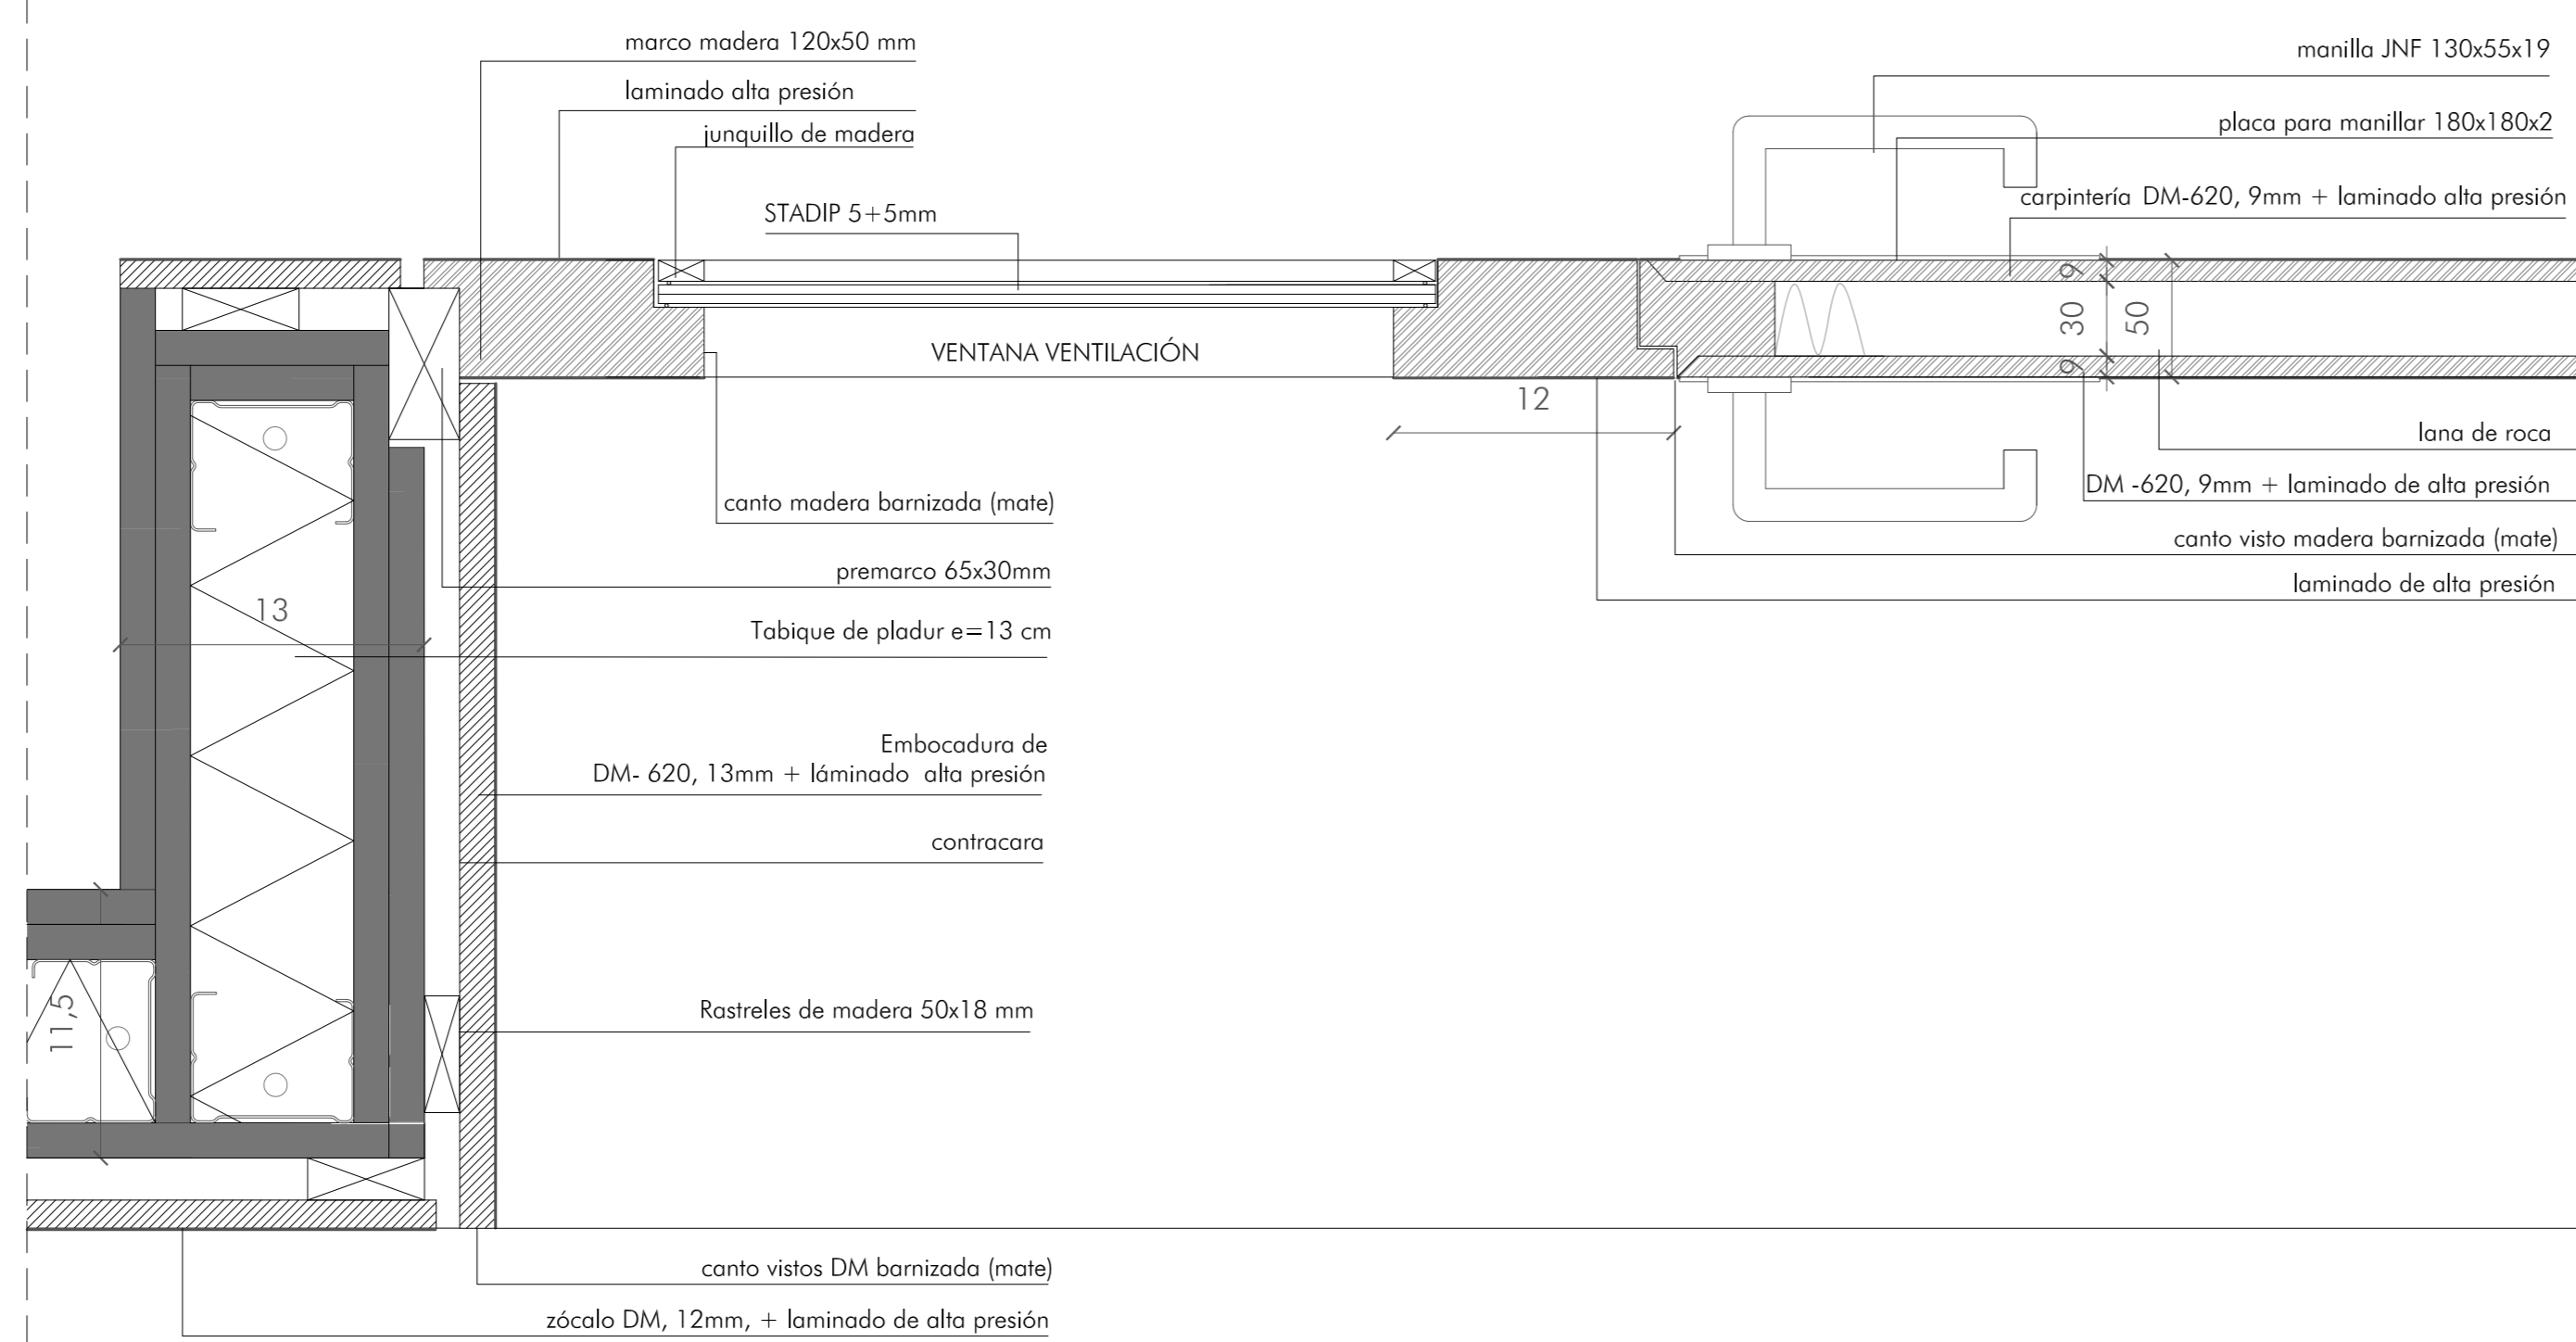


DETALLE PUERTA PF1a

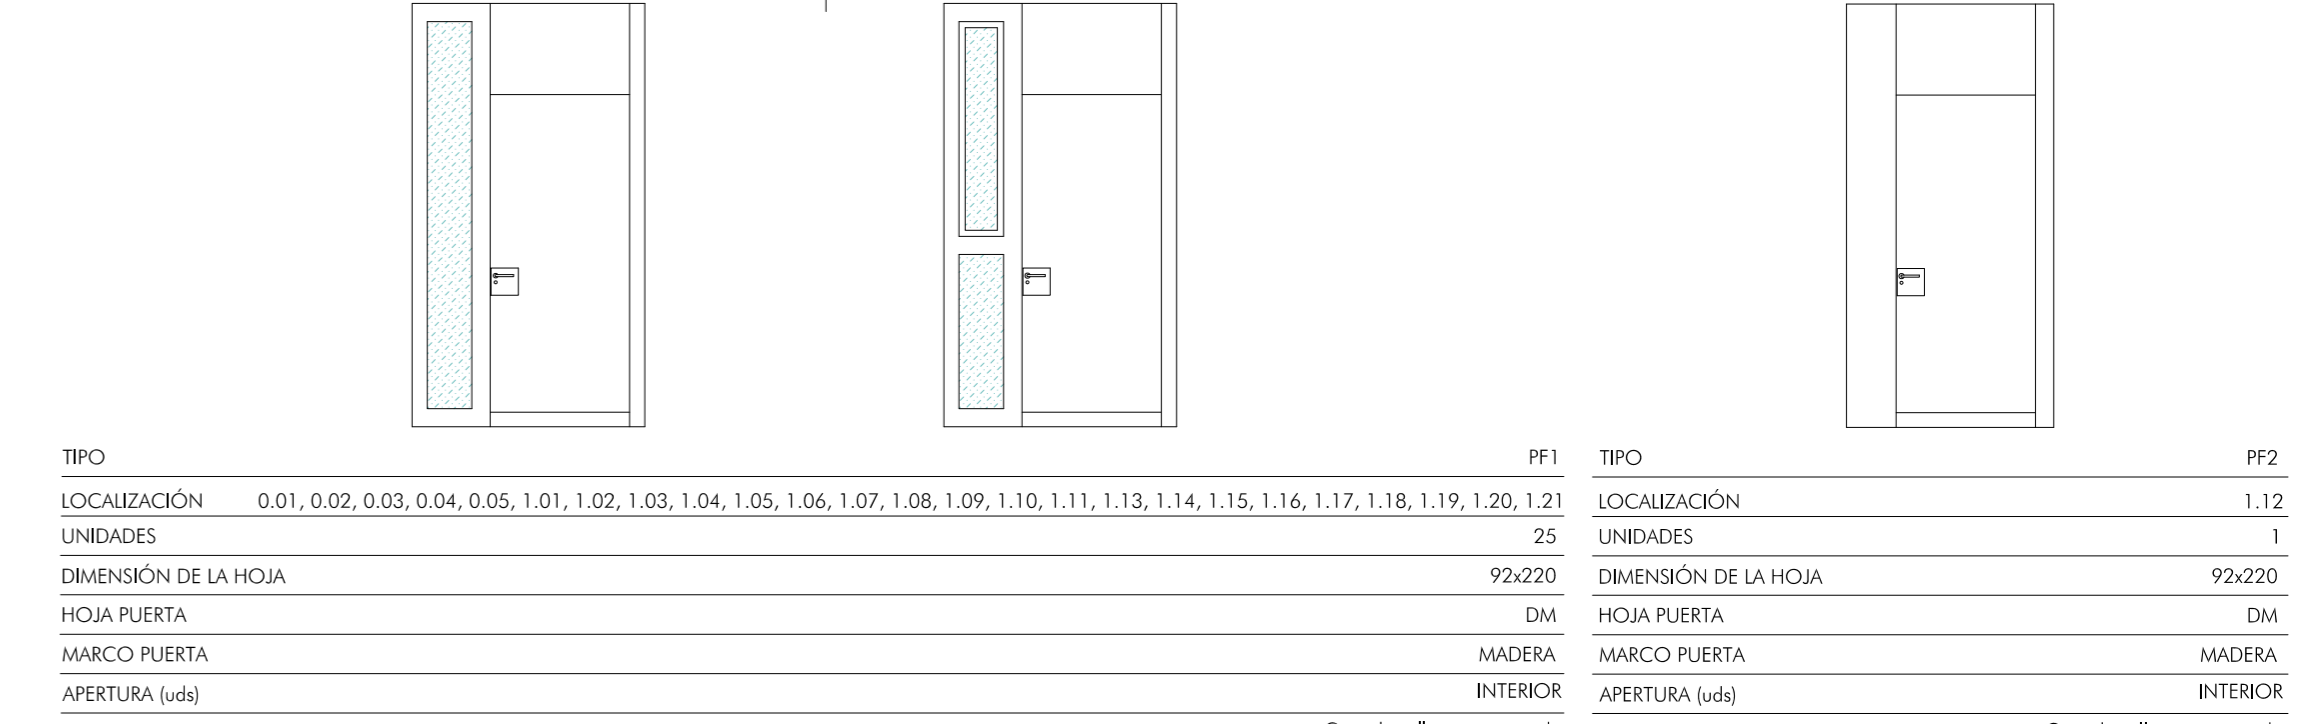

DETALLE PUERTA PF2

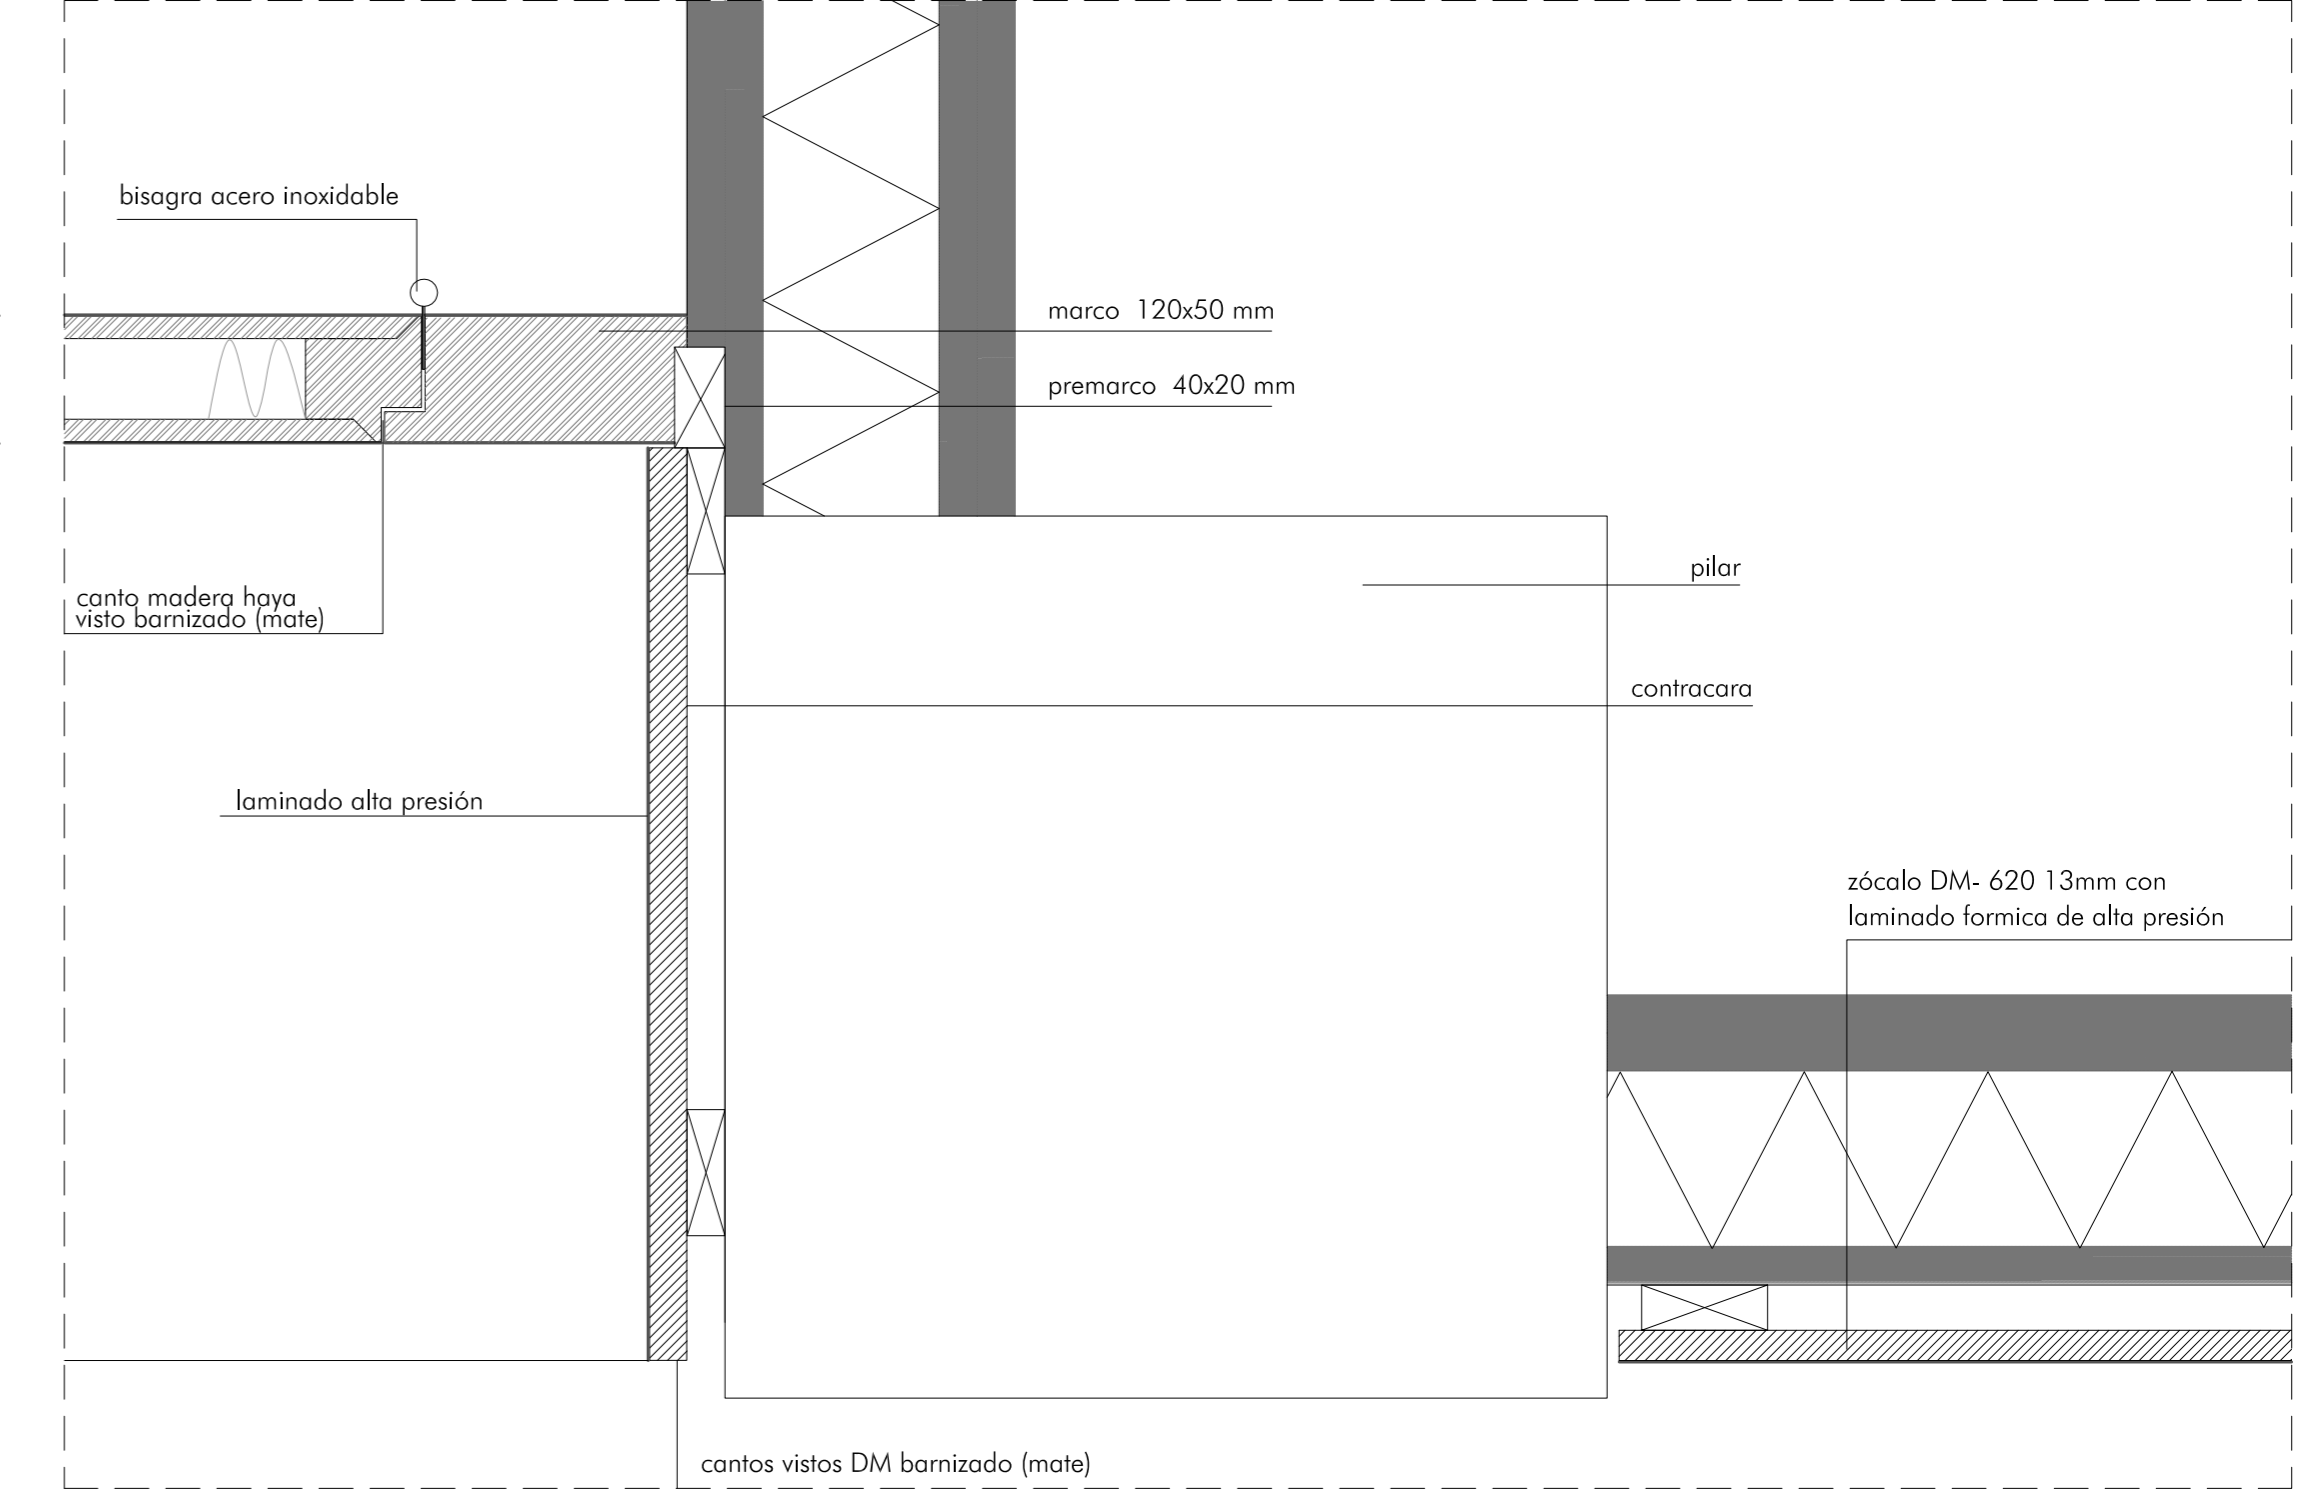

DETALLE ENCUENTRO PUERTA CON PILAR

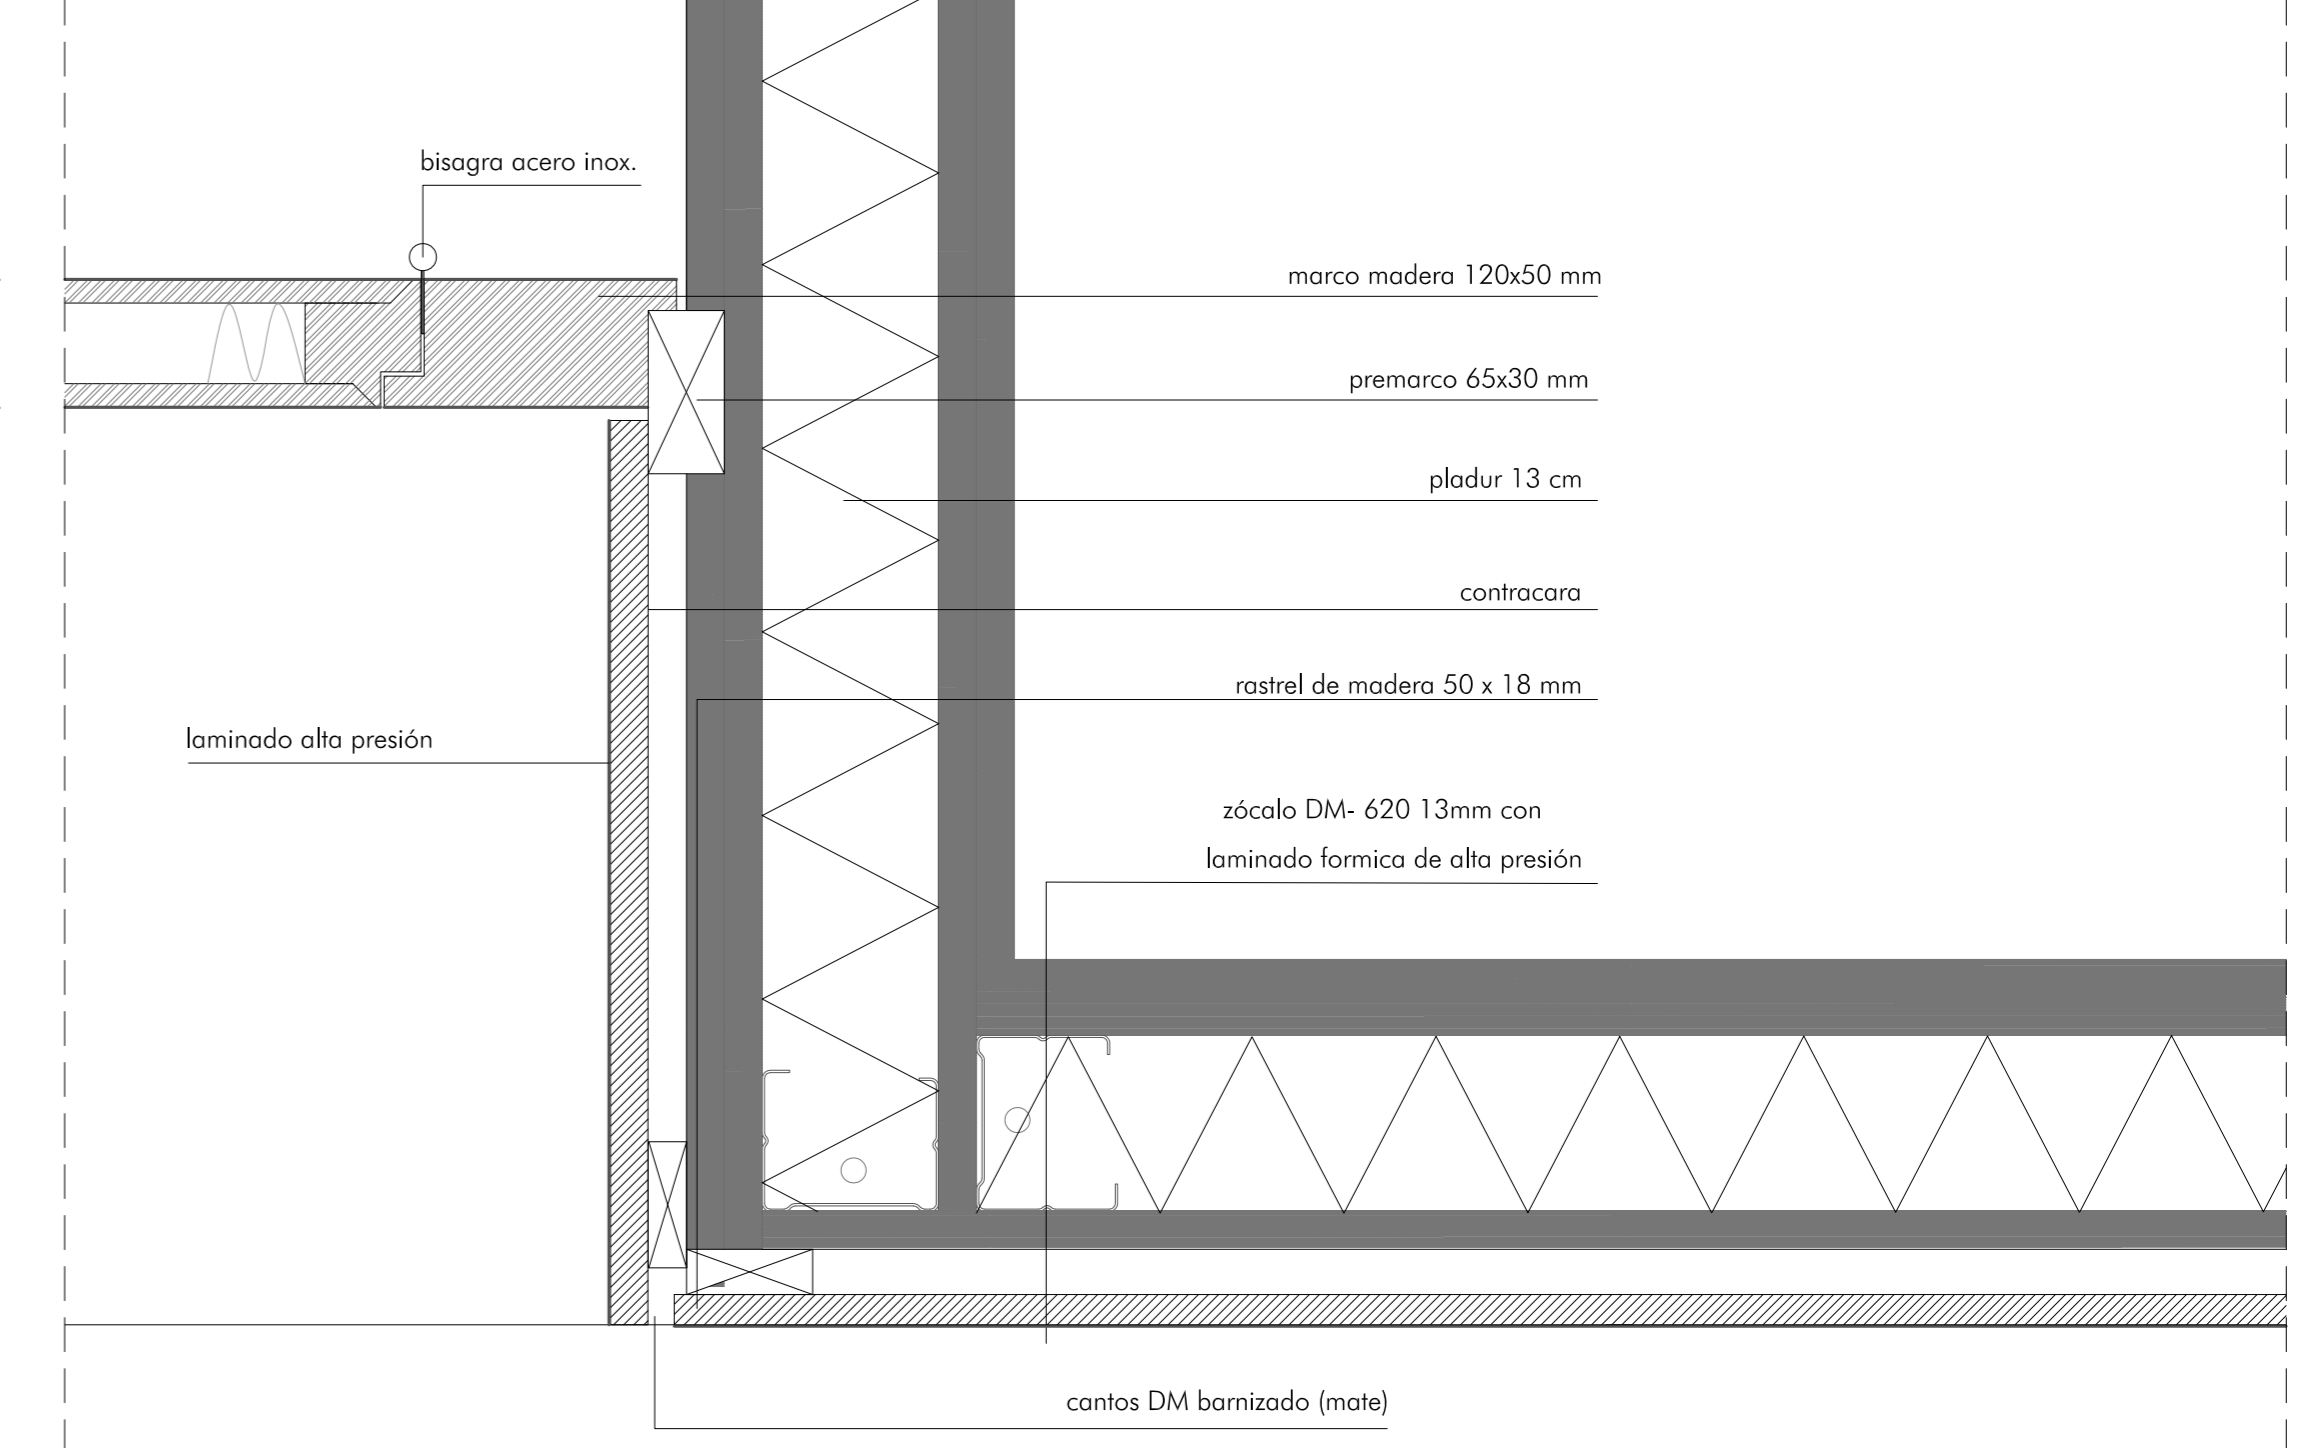

DETALLE ENCUENTRO PUERTA CON TABIQUE




planta primera

esquema\_SITUACIÓN DE ZÓCALOS



planta baja

Total: 131.69 m lineales de zócalo

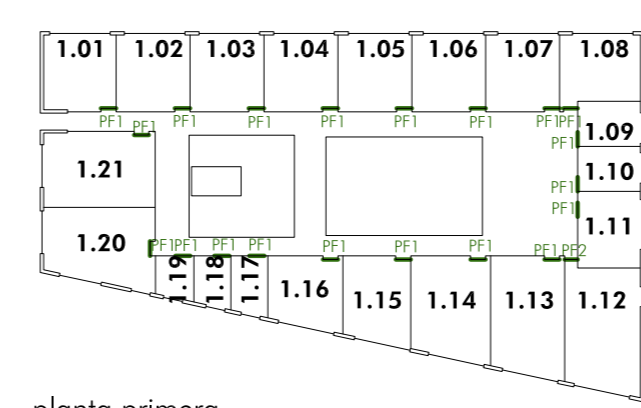

planta primera

esquema\_SITUACIÓN DE PUERTAS DE FORMICA



planta baja

comprobar dimensiones en obra  
escala 1/20

proyecto ejecución  
**Escuela de Arte de Valladolid**  
Calle Mirabel Valladolid

Grupo de Planos: **DETALLES- zona aulas**  
Plano: Carpintería de puertas madera  
Fecha: Abril 2017

estudio González arquitectos S.L.P. c/ Teso GI 18, 4º - CP:47002 Valladolid estudio@primogonales.com