




a1

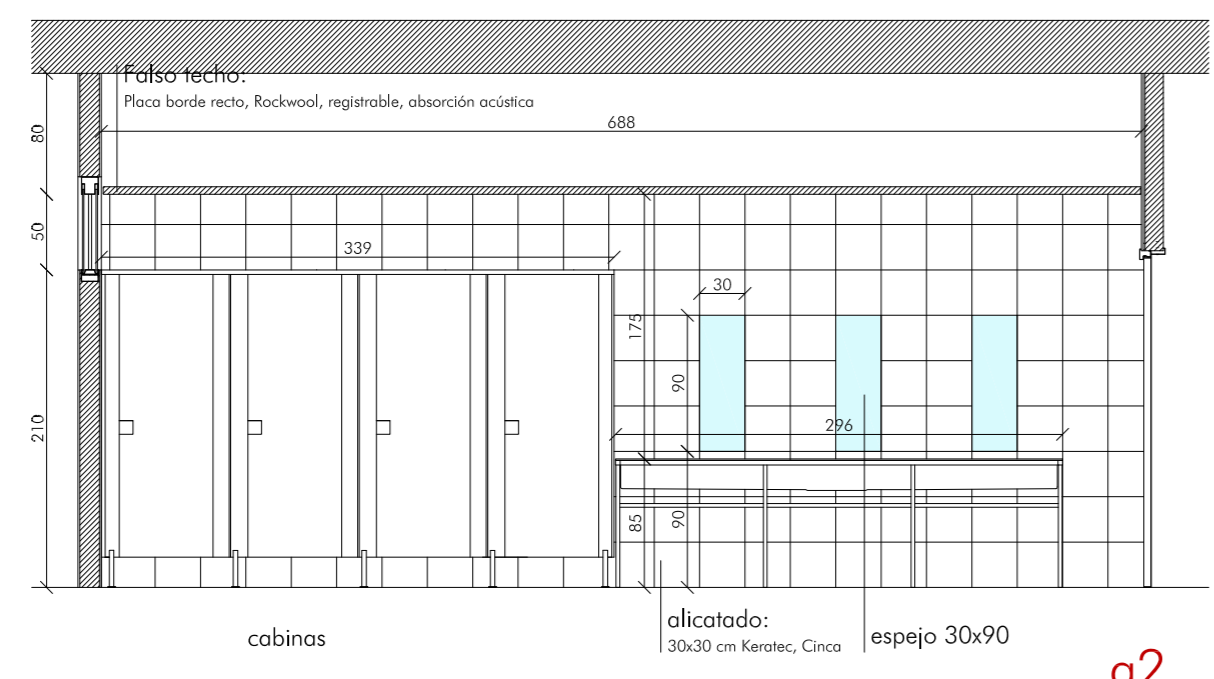


a2

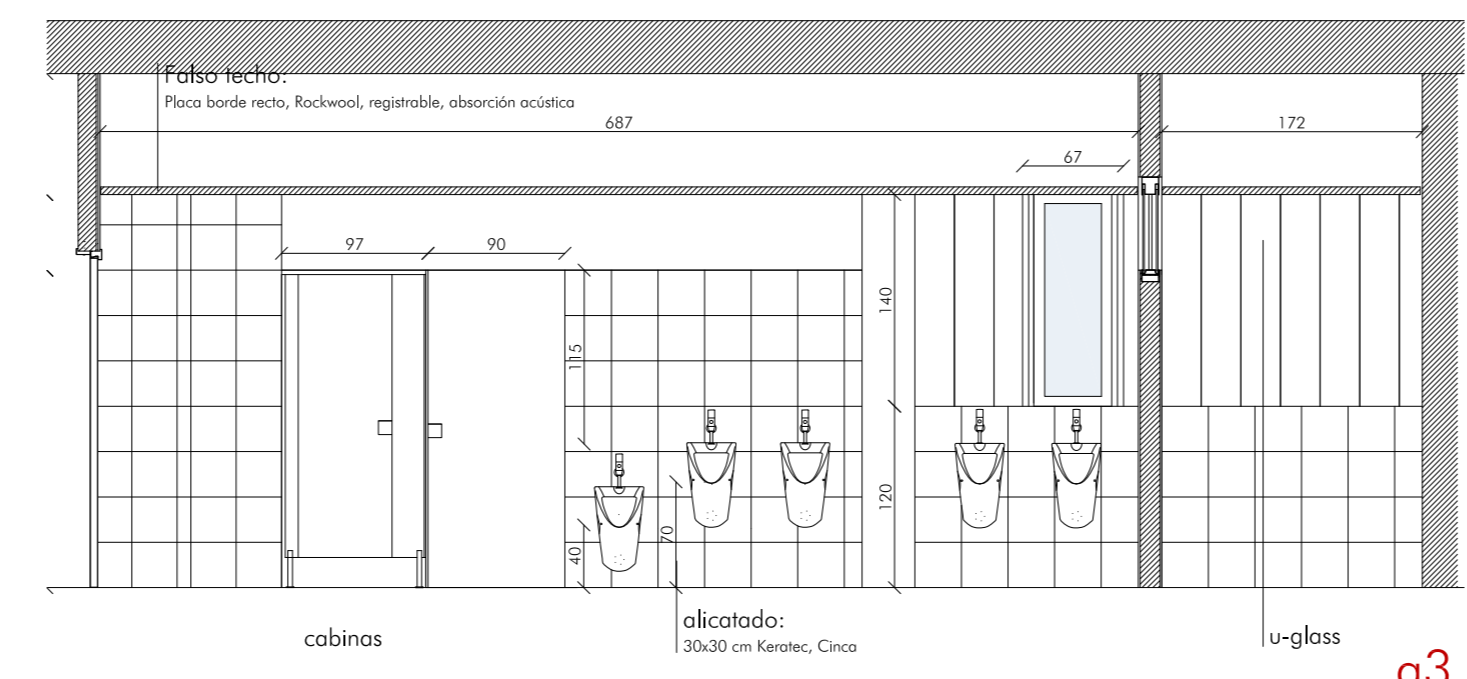


a3

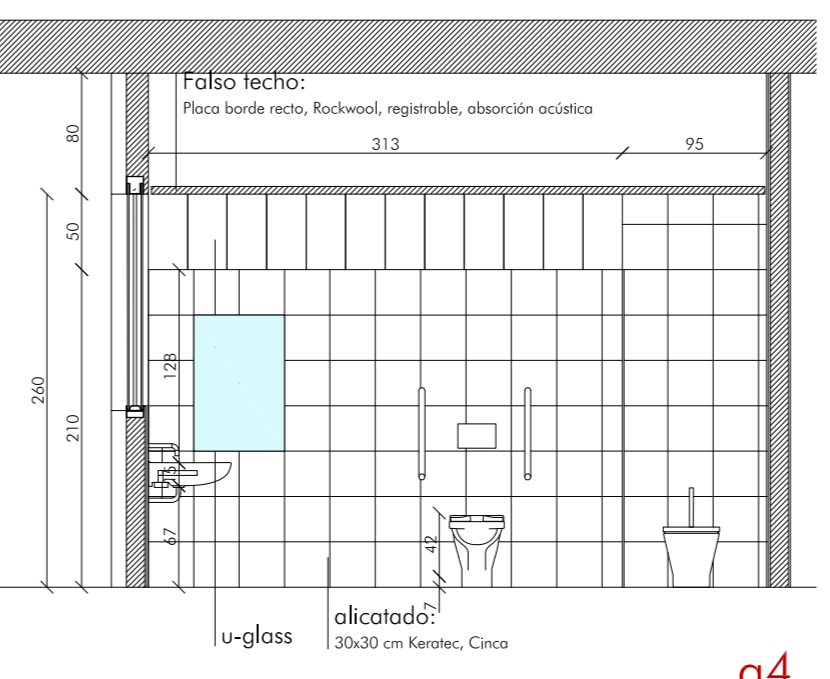


a4

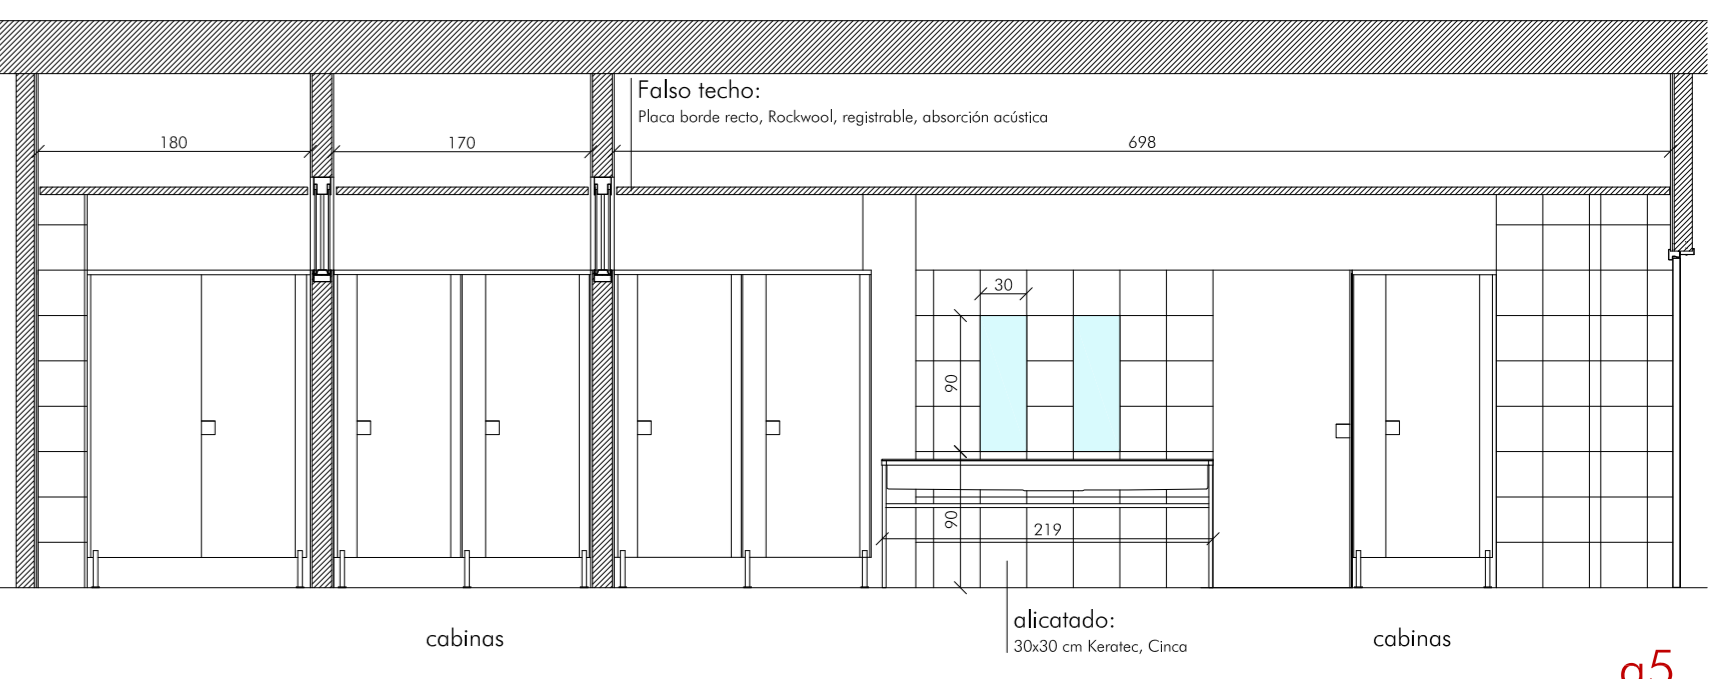


a5

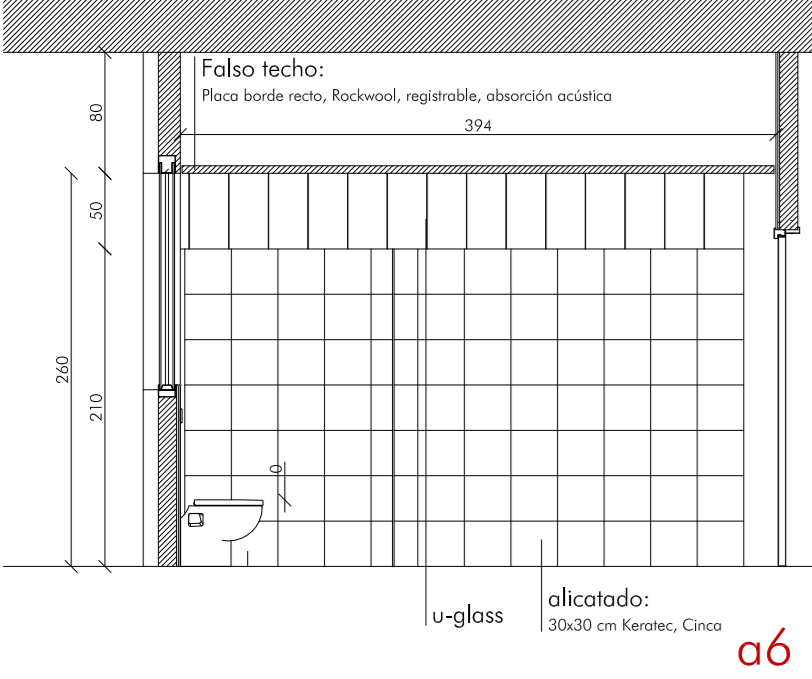


a6

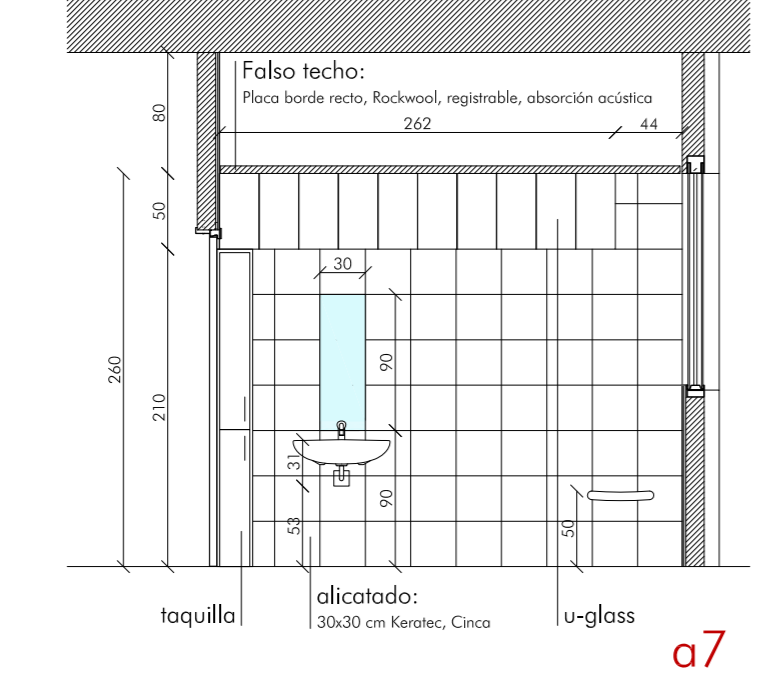


a7

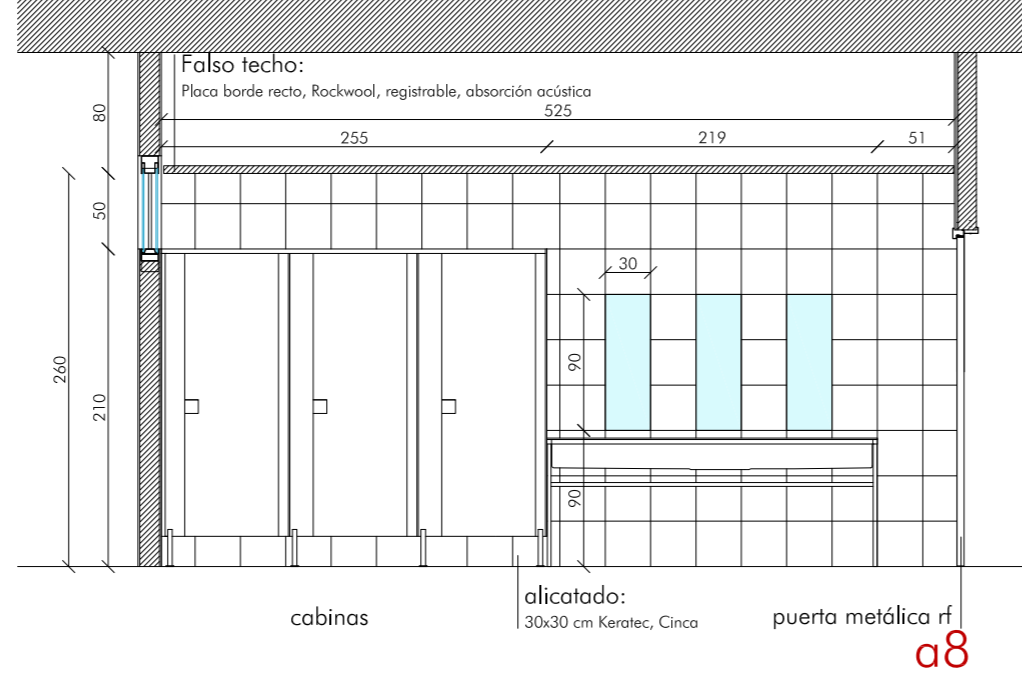


a8

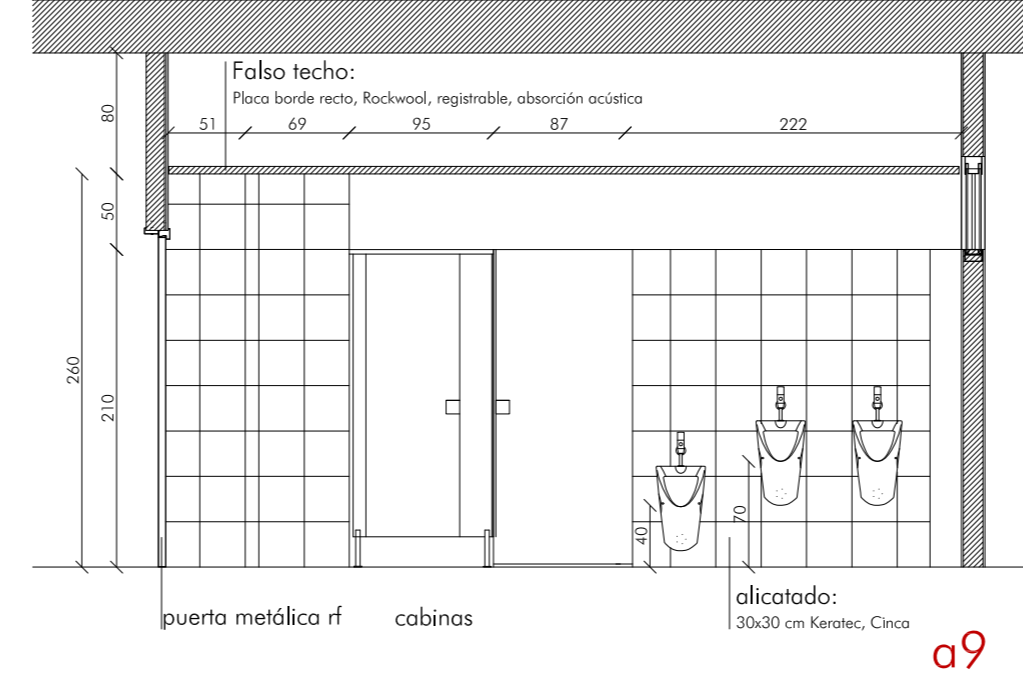


a9

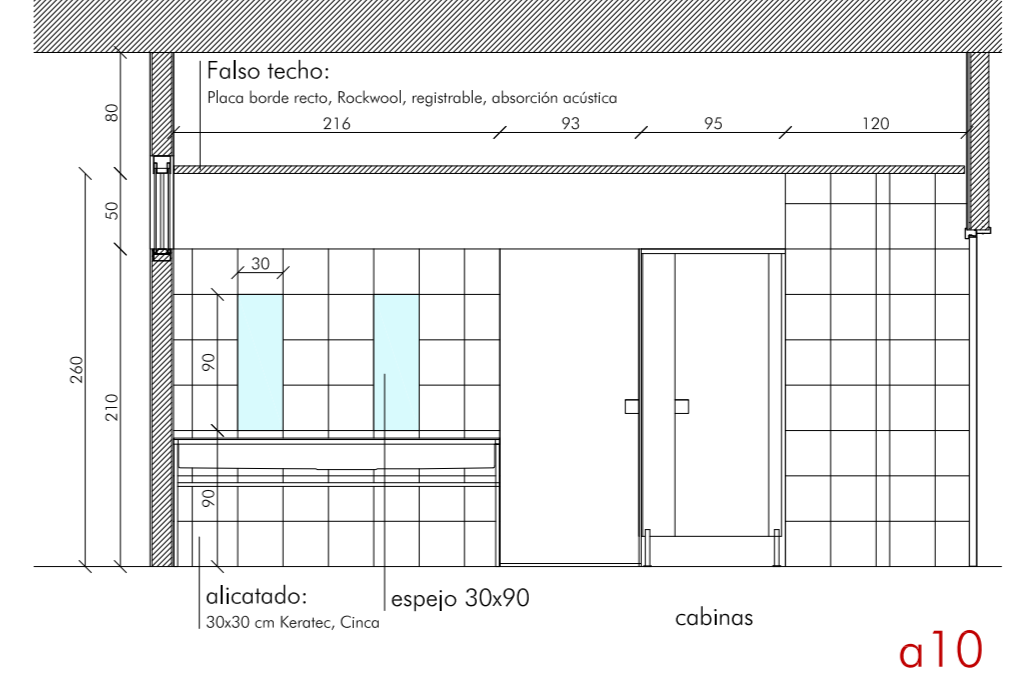


a10

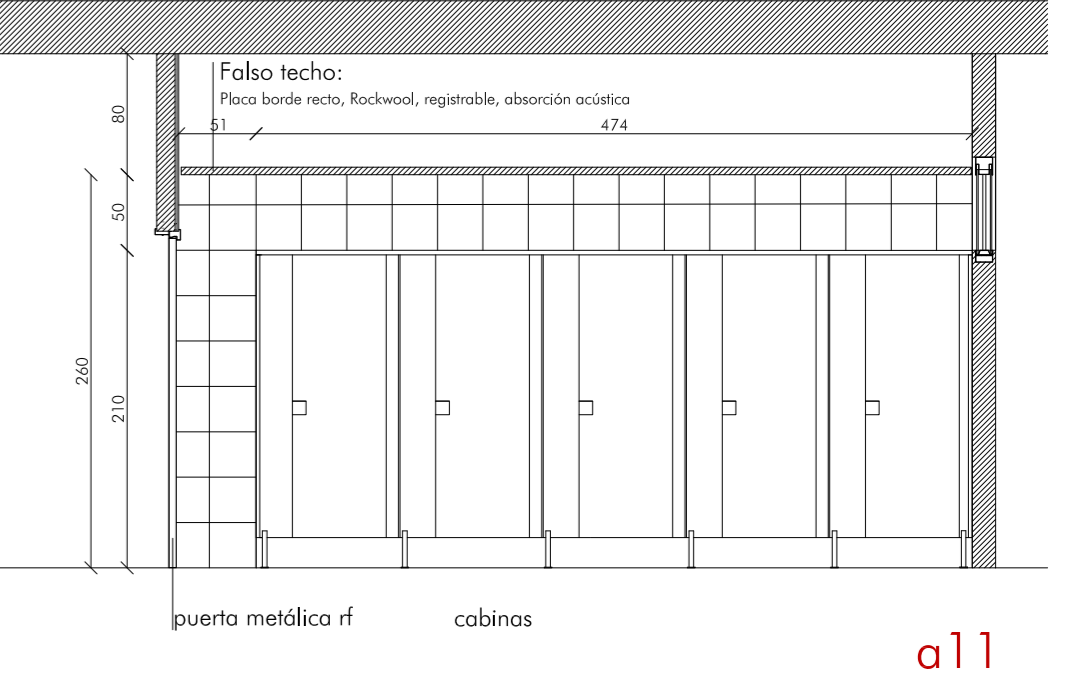


a11

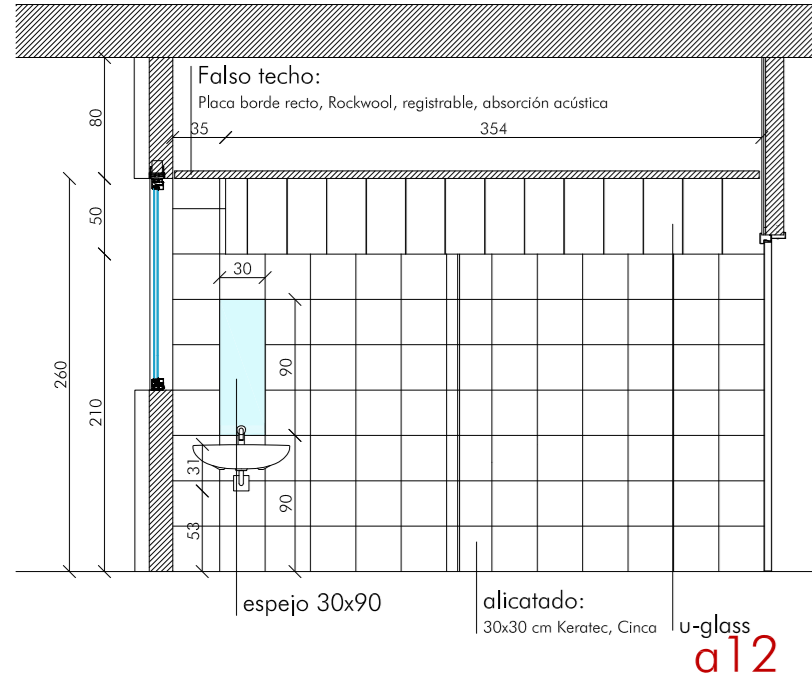


a12

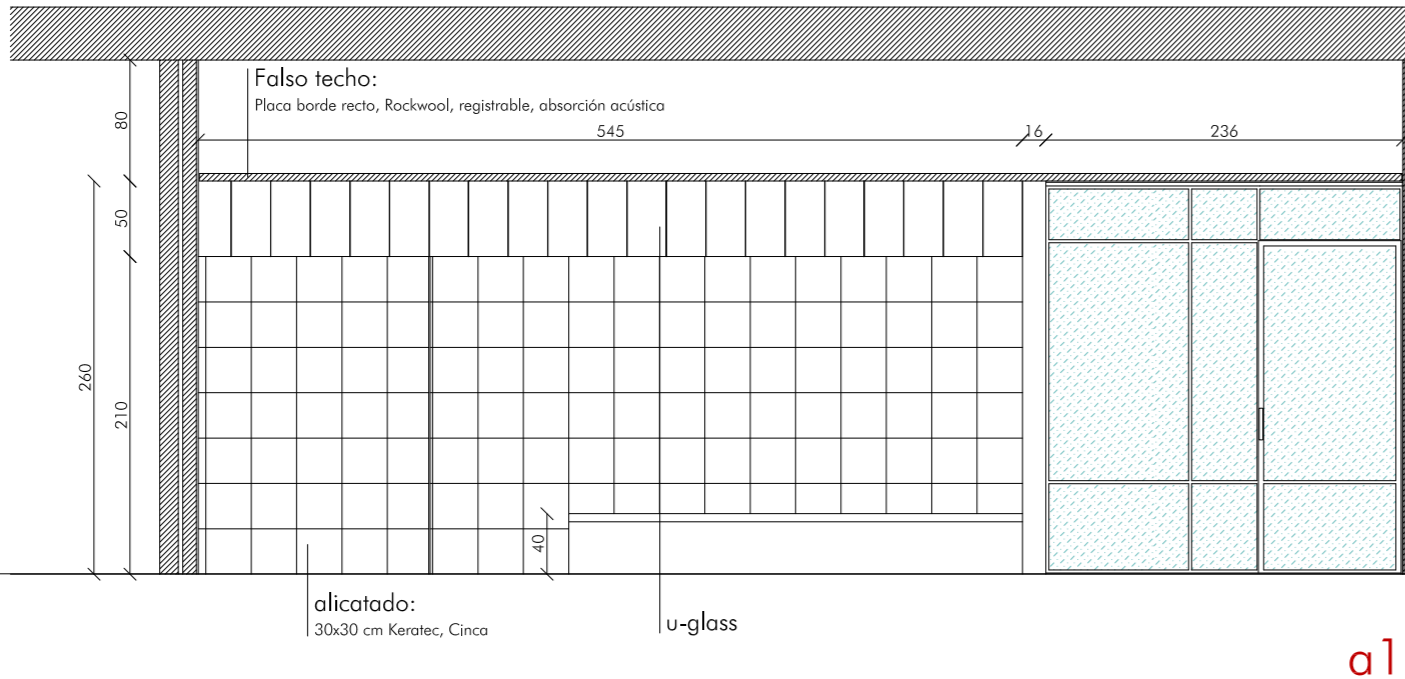


a13

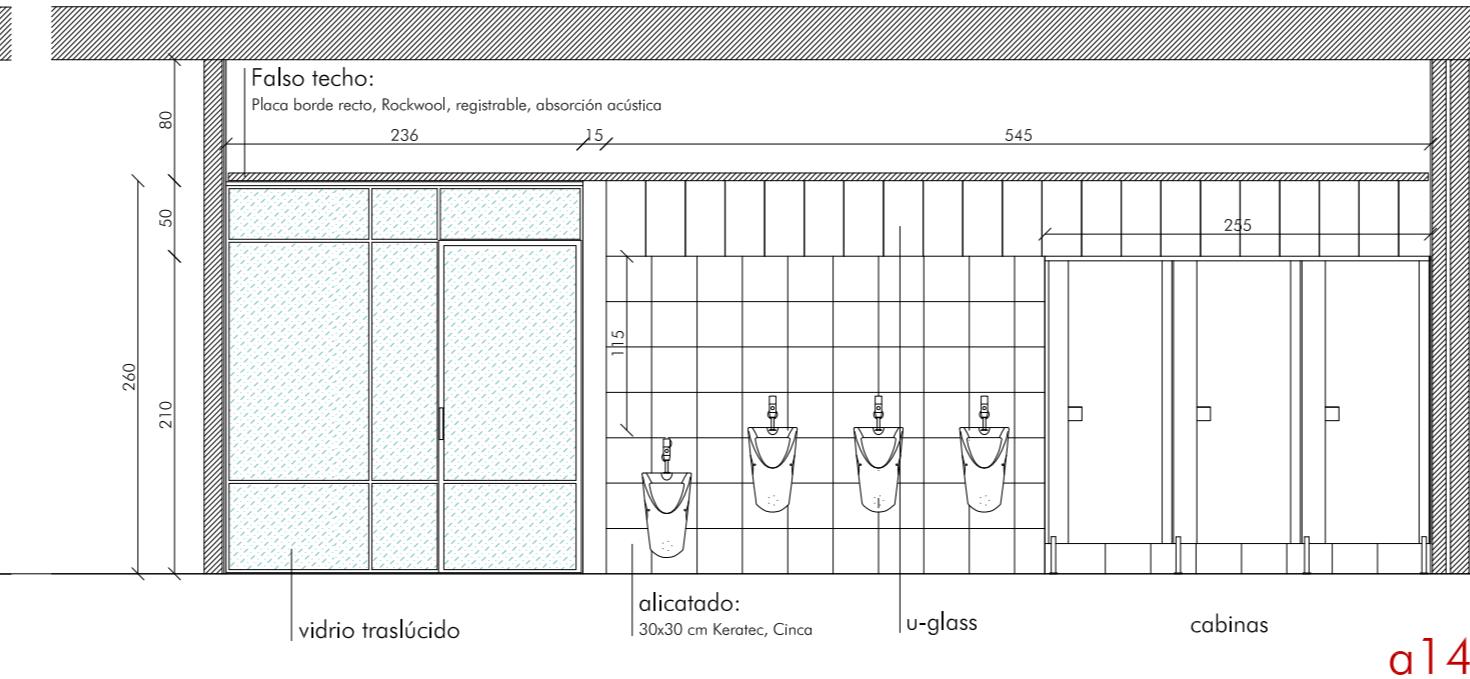


a14

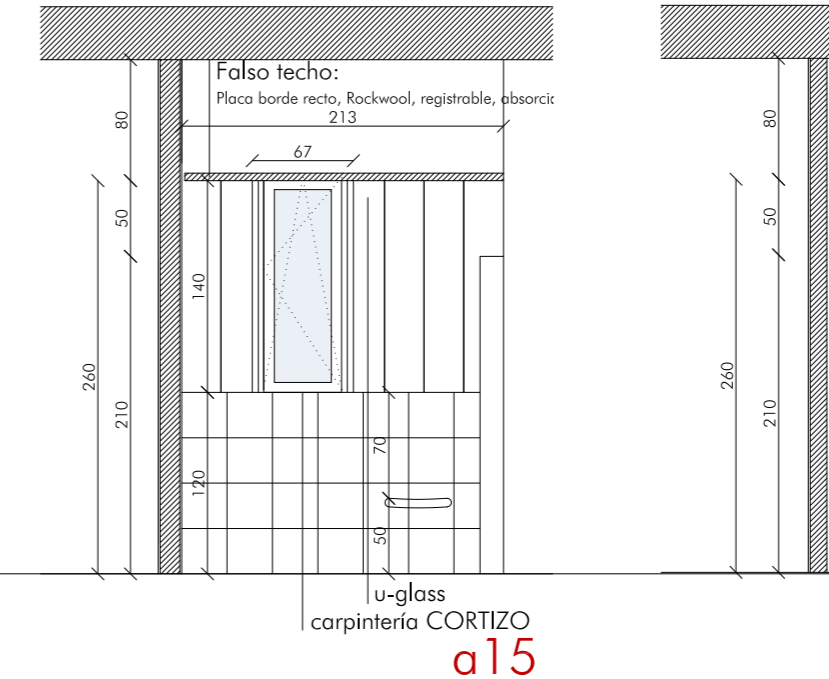


a15

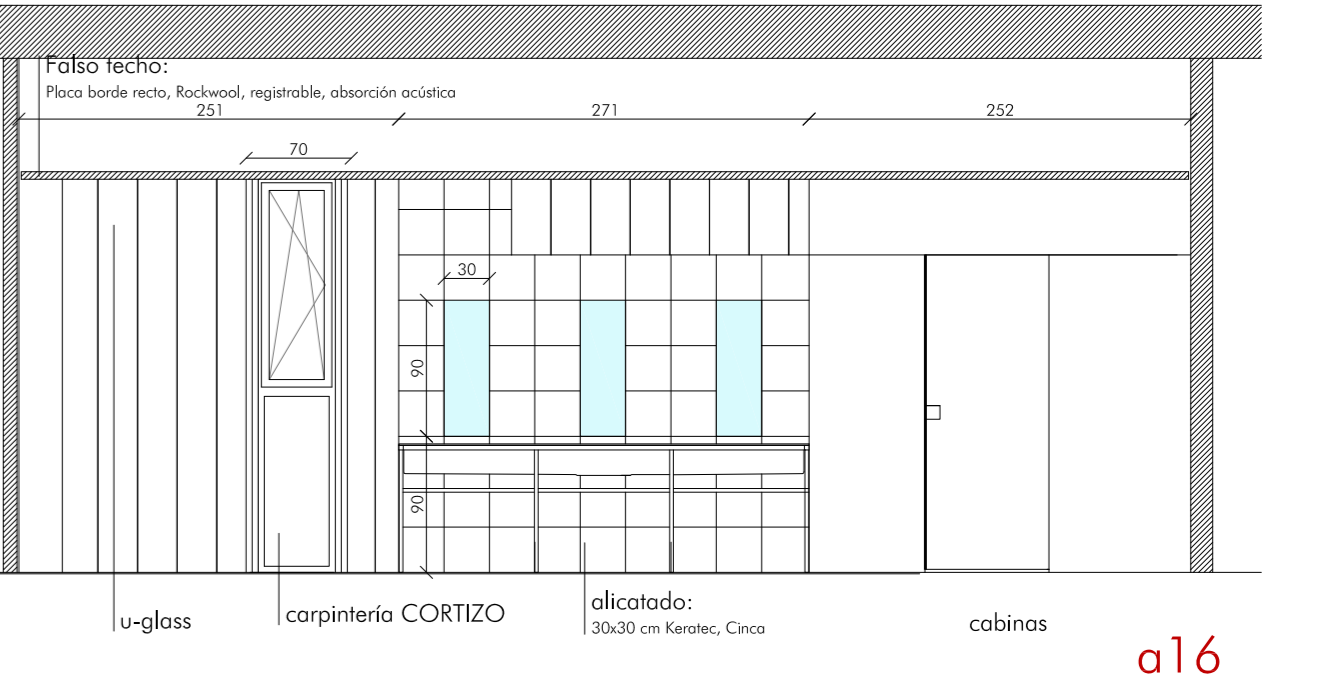


a16

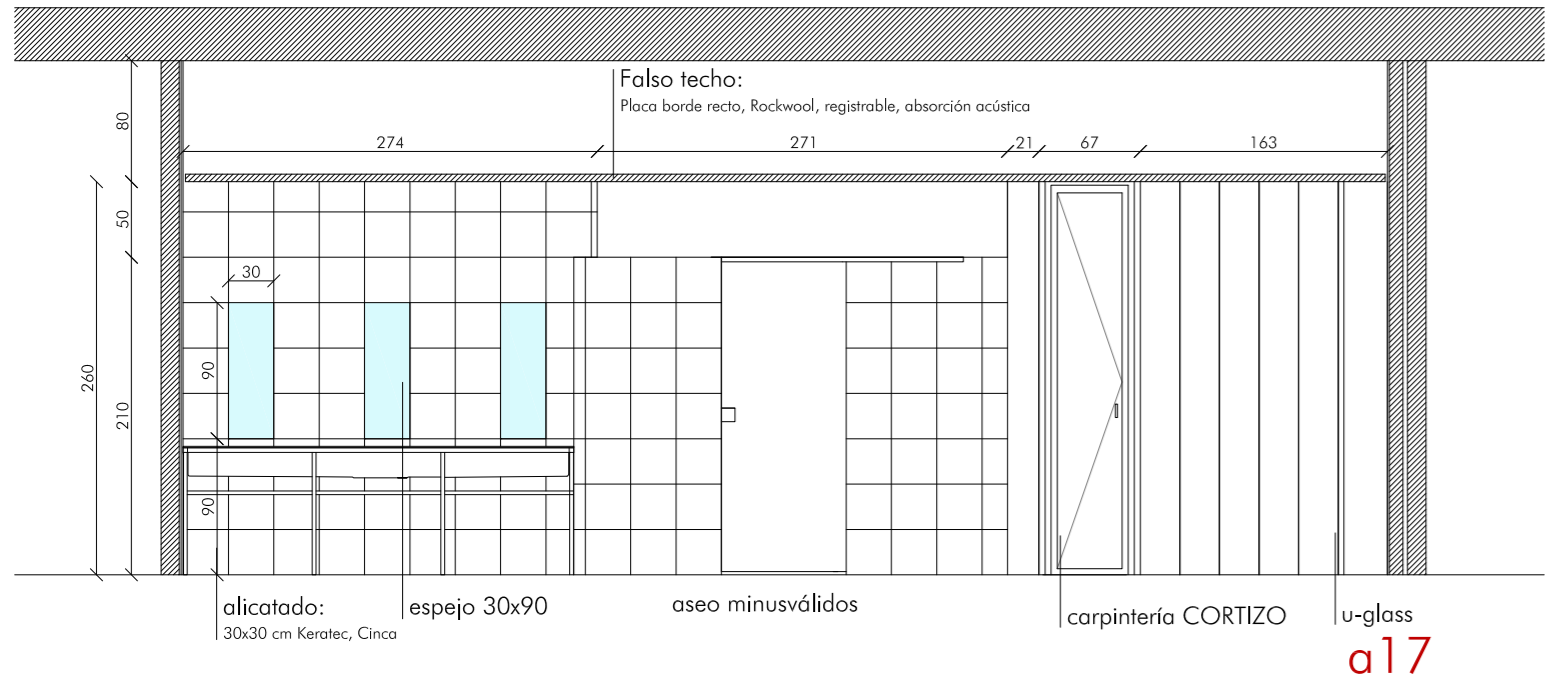


a17

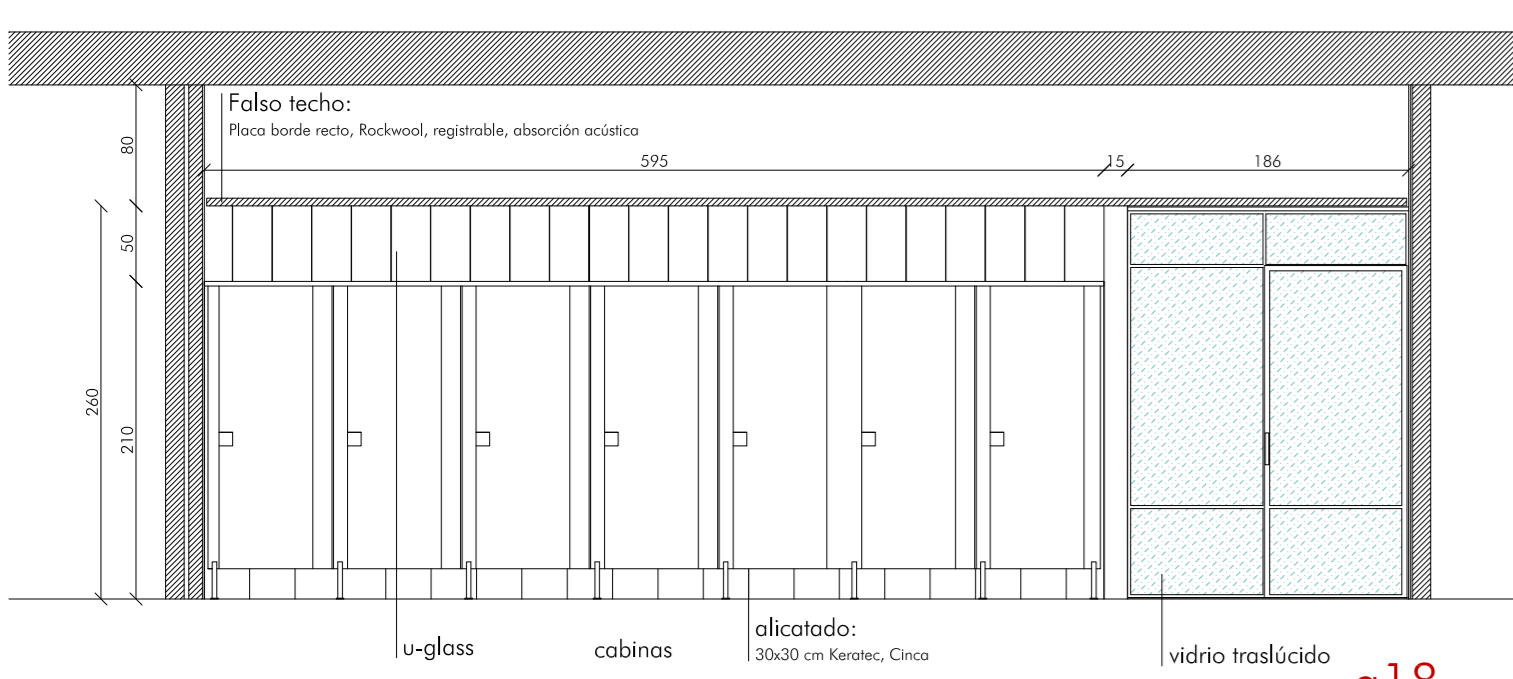


a18

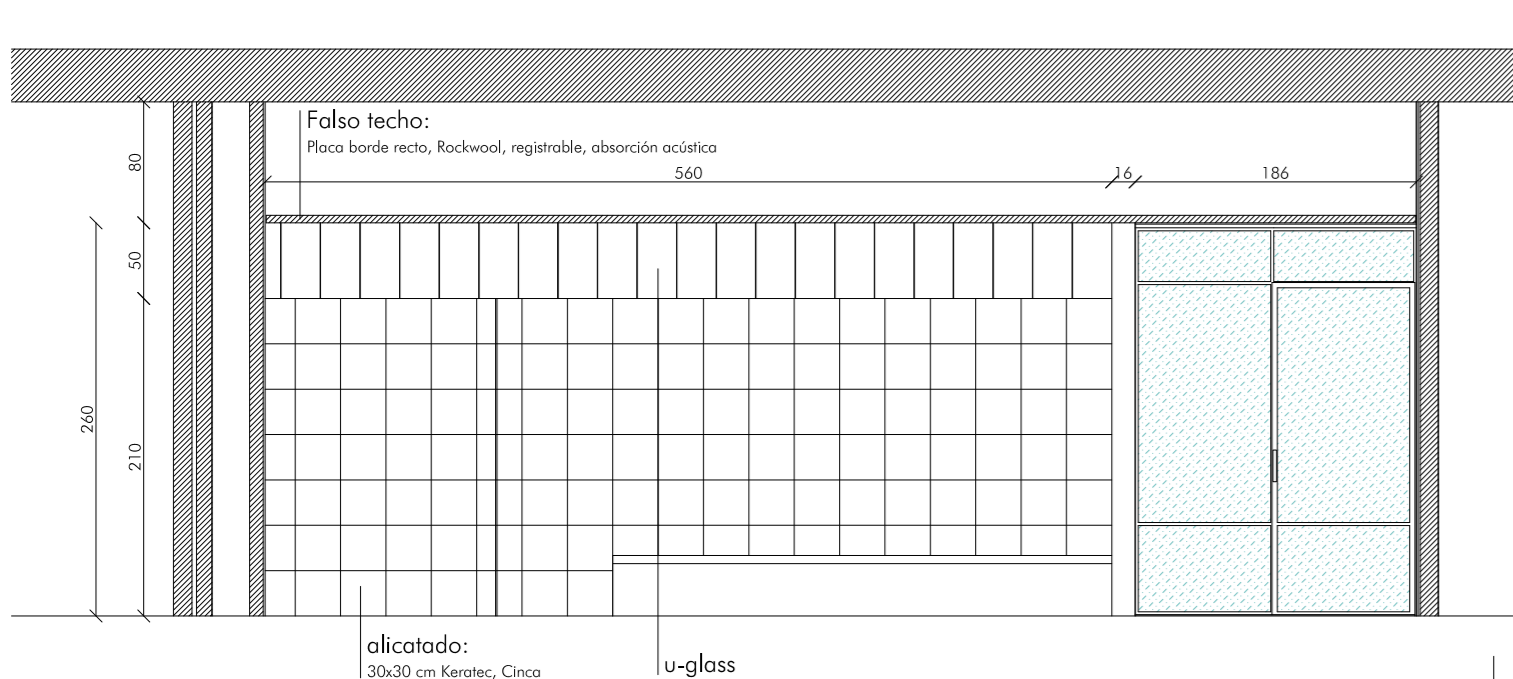


a19

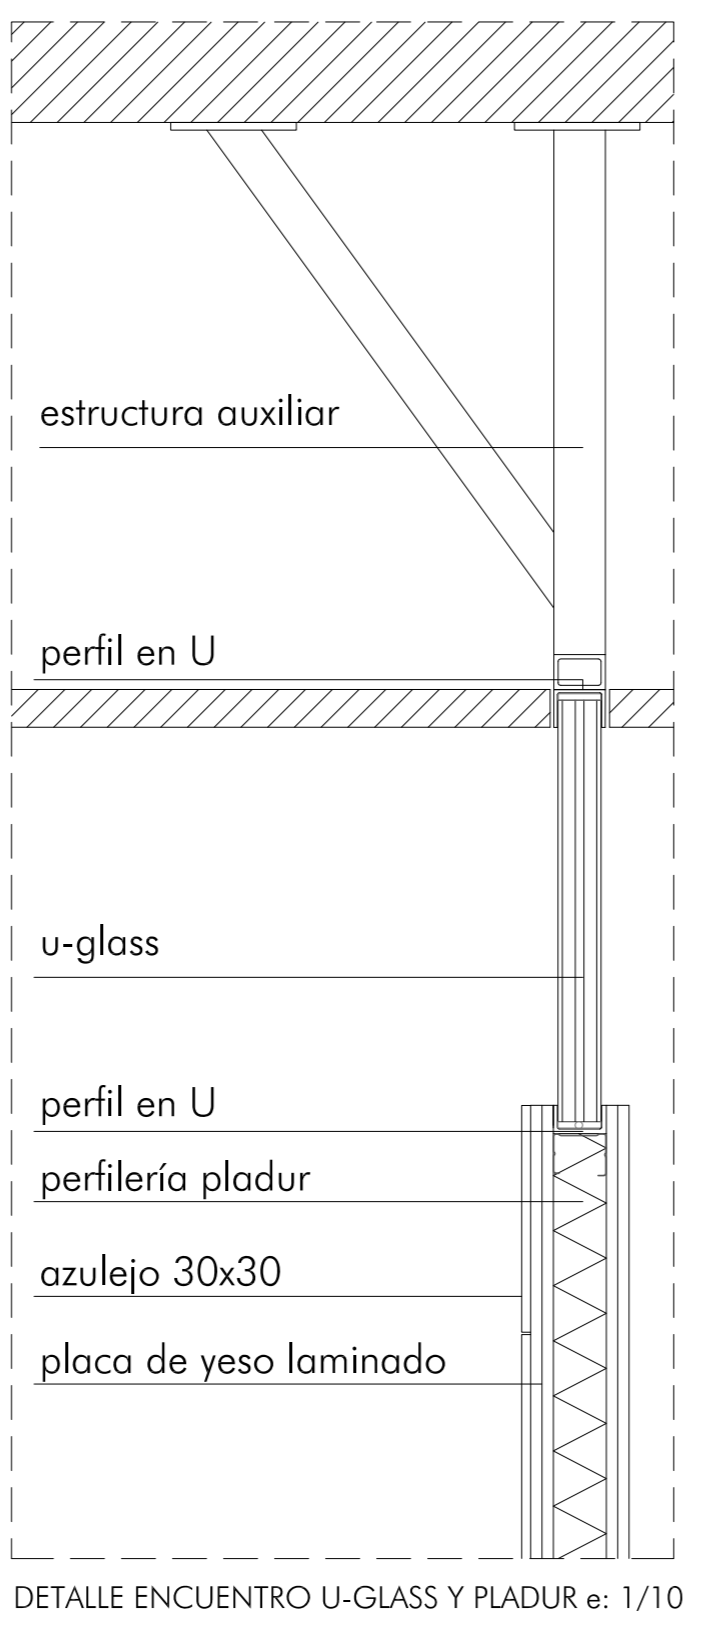

DETALLE ENCUENTRO U-GLASS Y PLADUR e: 1/10

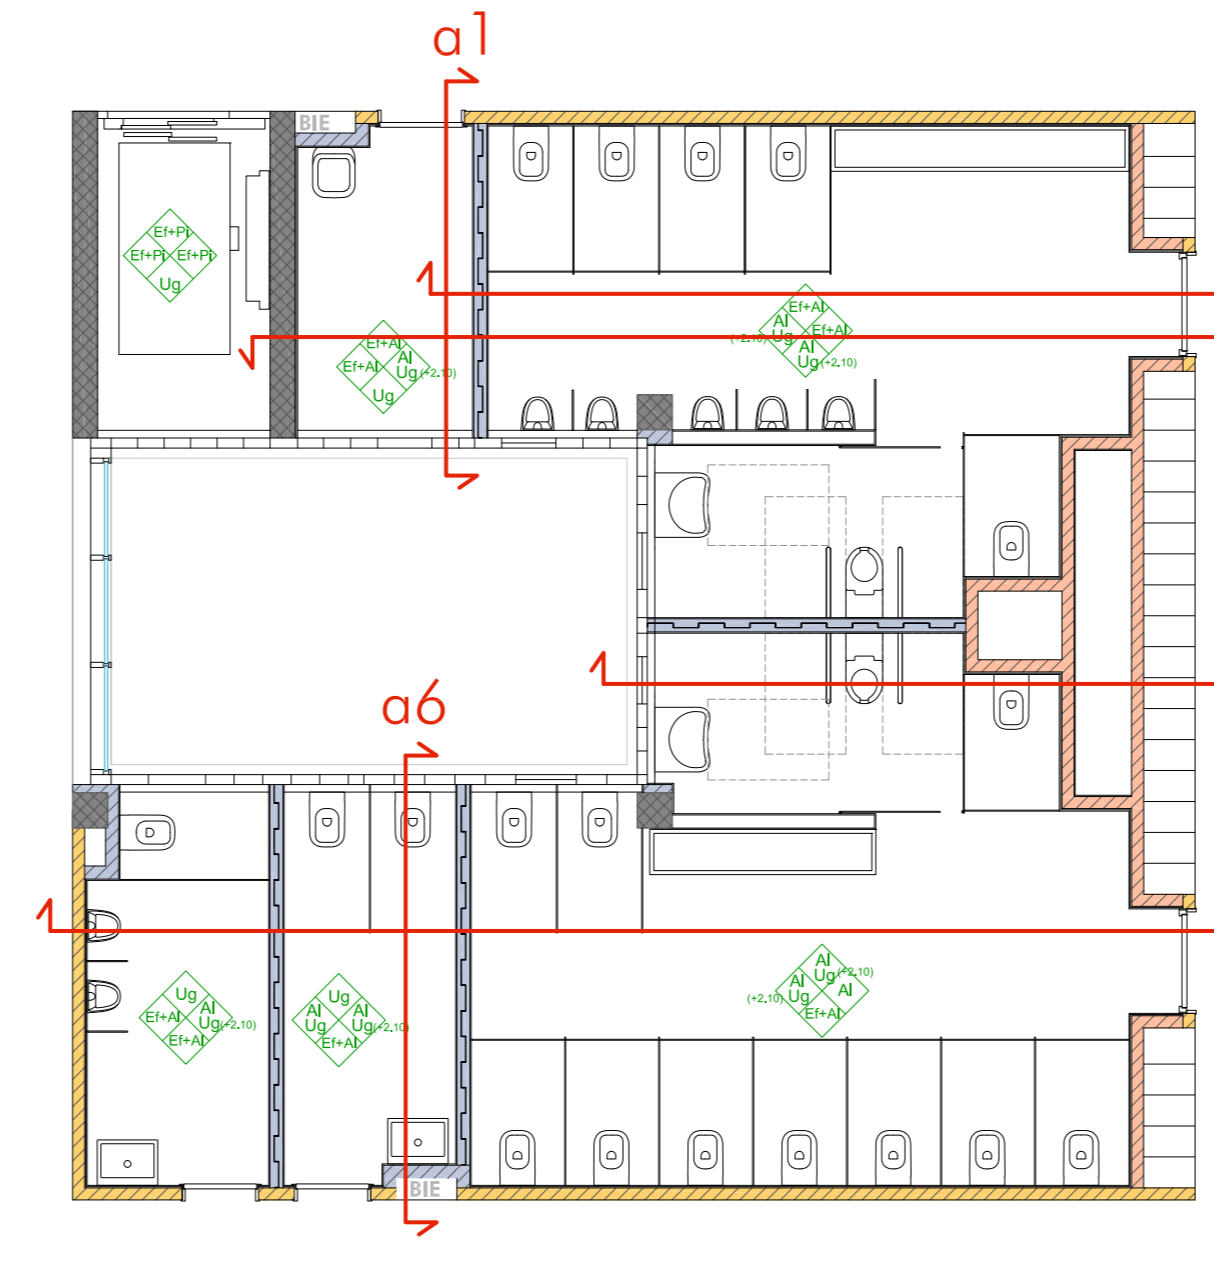


ESQUEMA DE SITUACIÓN\_ALZADOS PARCIALES ASEOS PLANTA PRIMERA e: 1/75

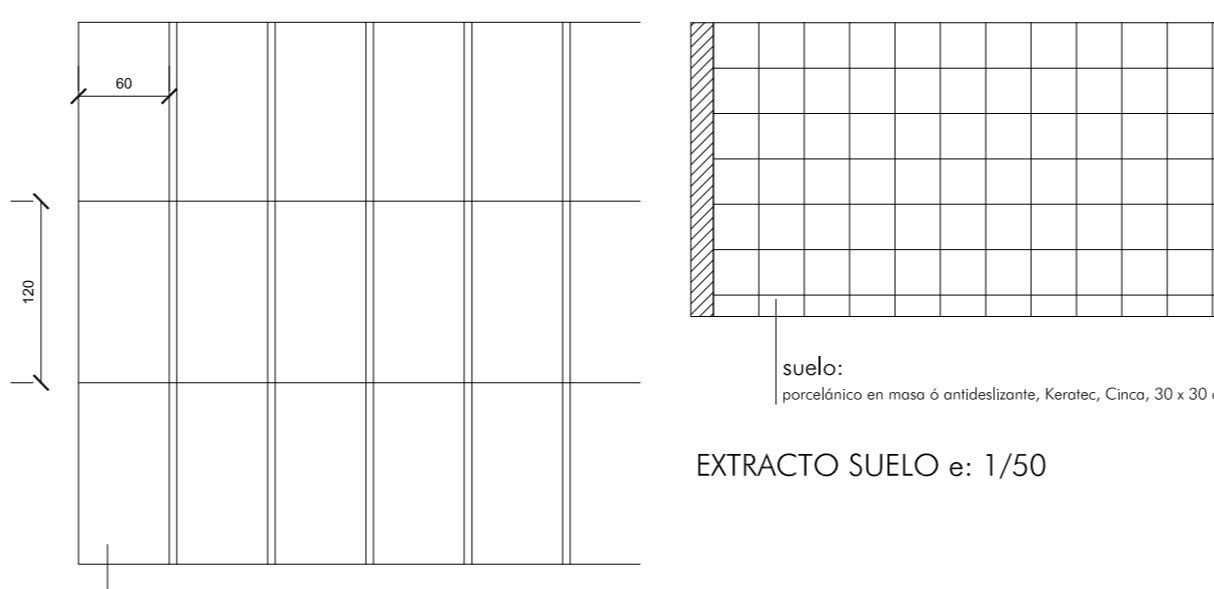


EXTRACTO SUELO e: 1/50


EXTRACTO FALSO TECHO e: 1/50

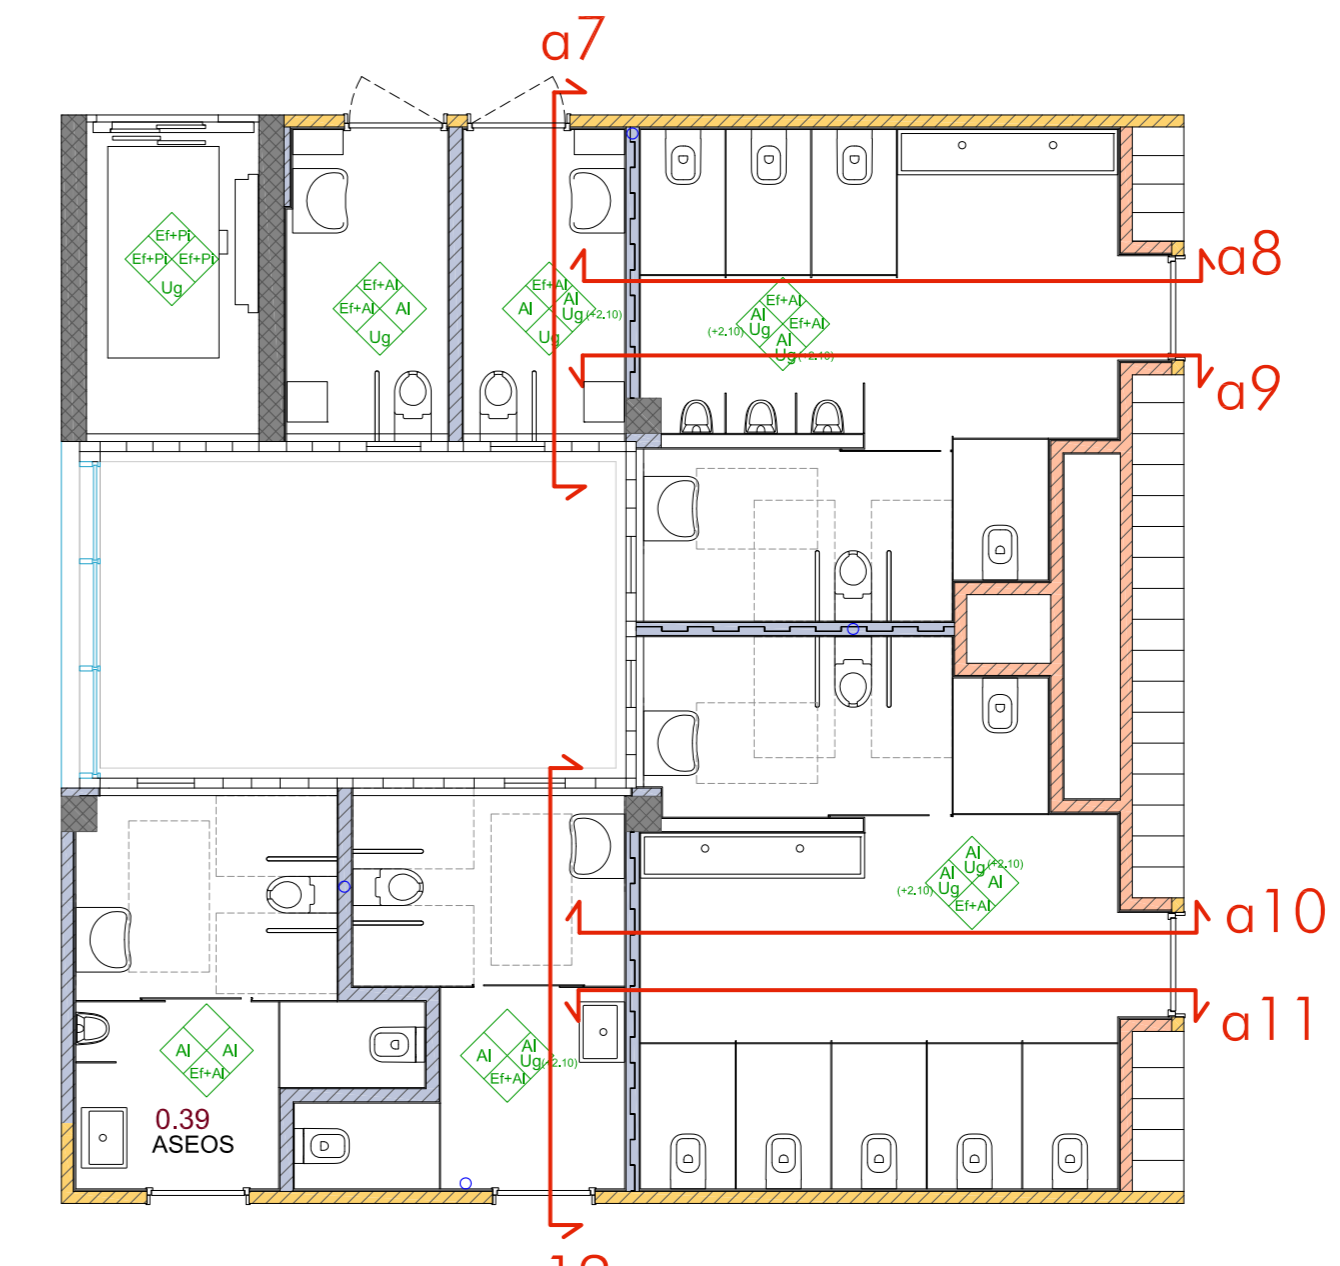

ESQUEMA DE SITUACIÓN\_ALZADOS PARCIALES ASEOS PLANTA BAJA e: 1/75

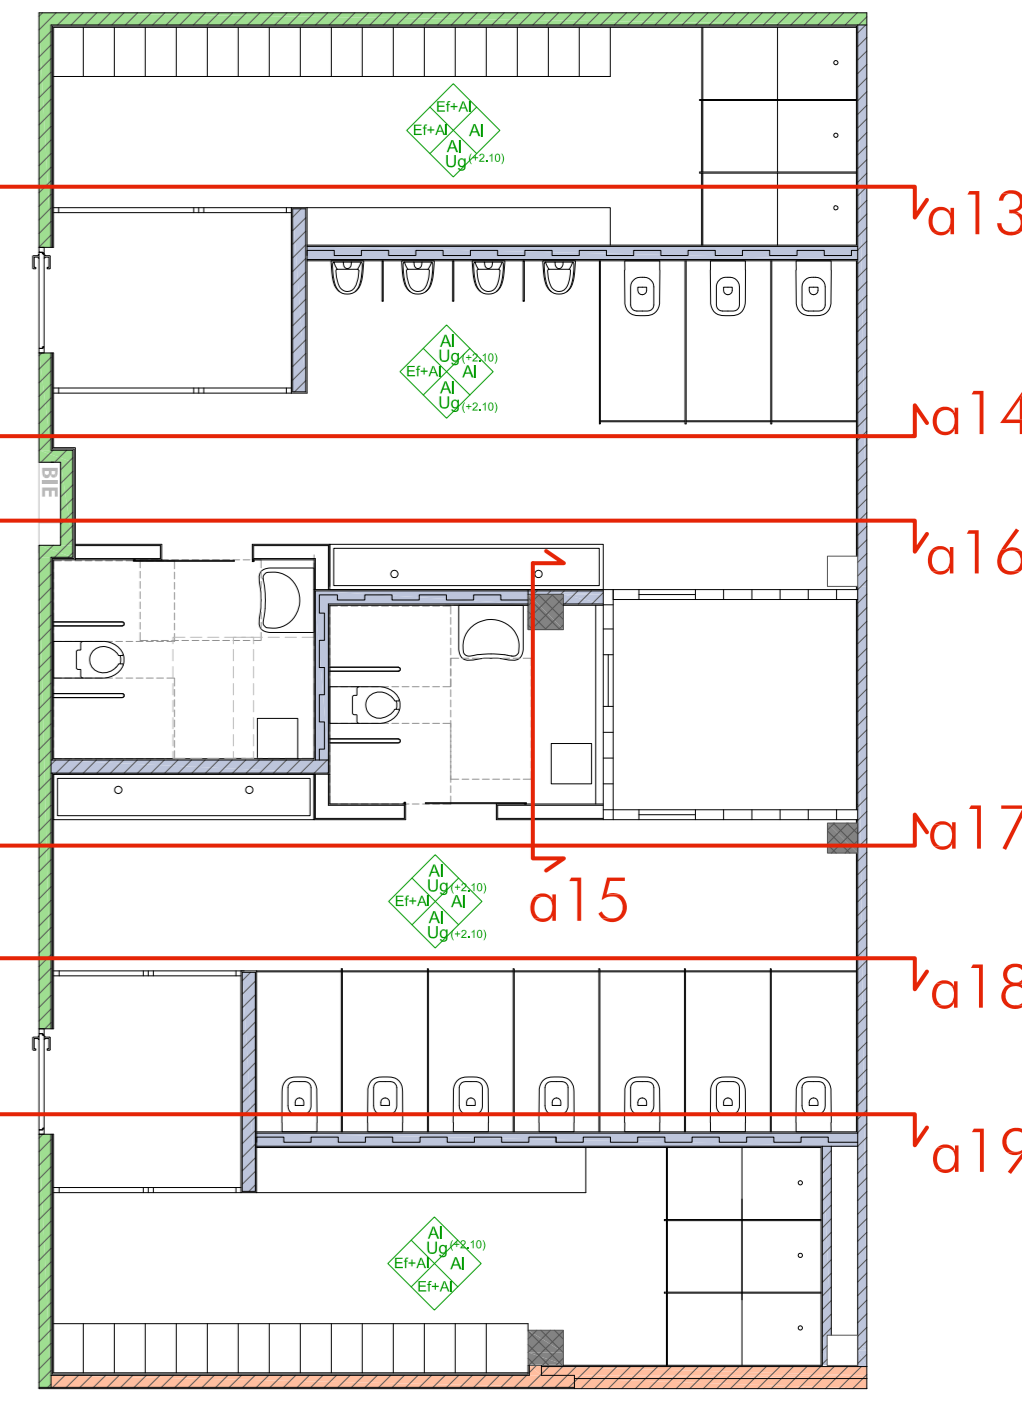

ESQUEMA DE SITUACIÓN\_ALZADOS PARCIALES VESTUARIOS PLANTA BAJA e: 1/75

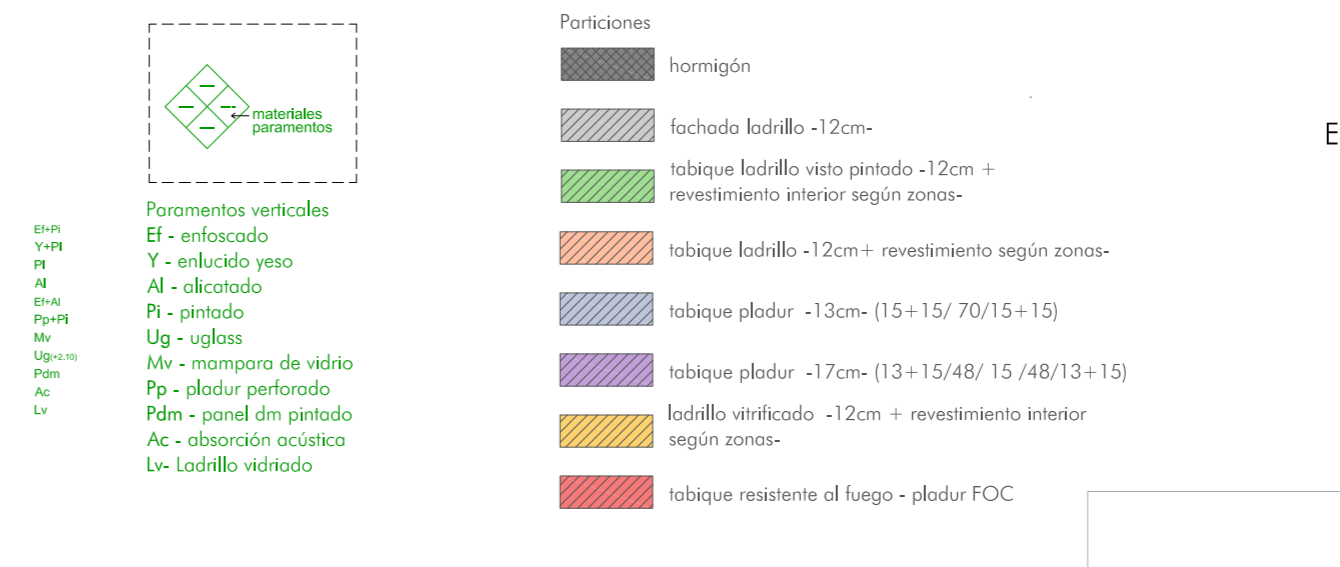

Paramentos verticales

Particiones



proyecto ejecución  
**Escuela de Arte de Valladolid**  
 Calle Mirabel Valladolid  
 Grupo de Planes: **DETALLES** Nº: **D009**  
 Plano: Alzados interiores - aseos y vestuarios Escala: 1/50 - 1/5  
 Promotor: Consejería de Educación, Junta de Castilla y León Fecha: Abril 2019  
 autor: González - arquitectos S.L.P. CP: 47002 Valladolid