


CIMENTACION SOBRE ESQUISTOS
(ESC.:1/100)

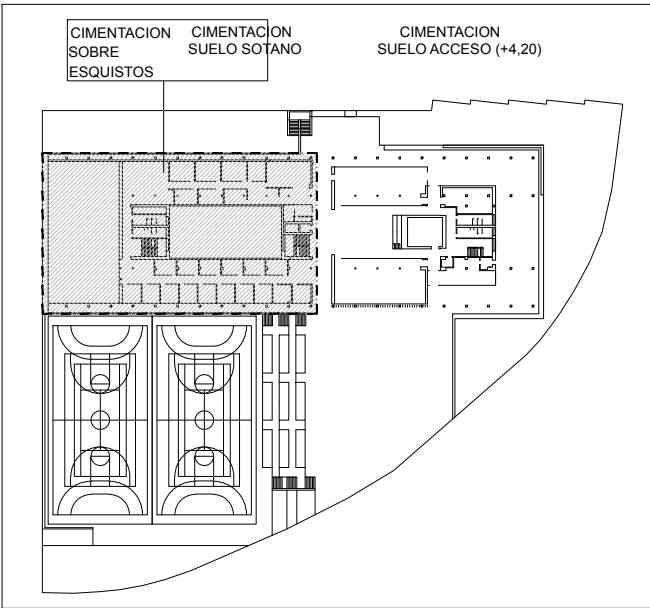

I.E.S. VÍA DE LA PLATA



PROYECTO DE EJECUCIÓN
INSTITUTO DE EDUCACIÓN SECUNDARIA.
IES VÍA DE LA PLATA
SITUACIÓN
CALLE ZAÑORA, GUIJUELO, SALAMANCA

UTE VZG IES VIA DE LA PLATA
ARQUITECTOS
RICARDO GONZÁLEZ MARTÍNEZ
ENRIQUE VILLAR PAGOLA
RODRIGO ZAPARAIN HERNÁNDEZ
CALLE CAMPANAS 4, 3A. 47001 VALLADOLID
Teléfono: 983 33 64 94. Email: estudio@vzarquitectos.com

PLANO
CIMENTACIÓN 1/5
CIMENTACIÓN SOBRE ESQUISTOS

ESCALA
1/75
PLANO Nº
E00_01
SUSTITUYE A
MAYO 2021_V2

FECHA
SEPTIEMBRE 2021
VERSIÓN
V3