




ASEOS PROFESORES PLANTA BAJA

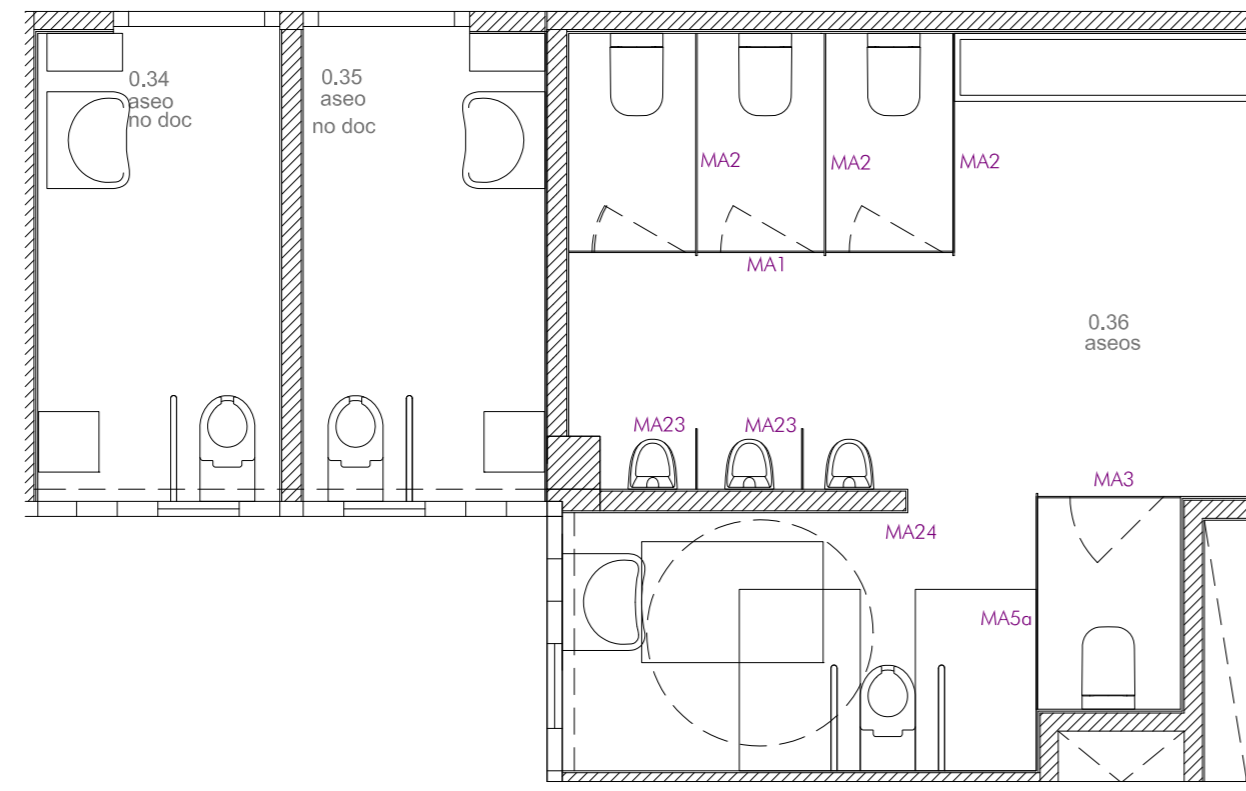


ASEOS ALUMNOS 1 PLANTA BAJA

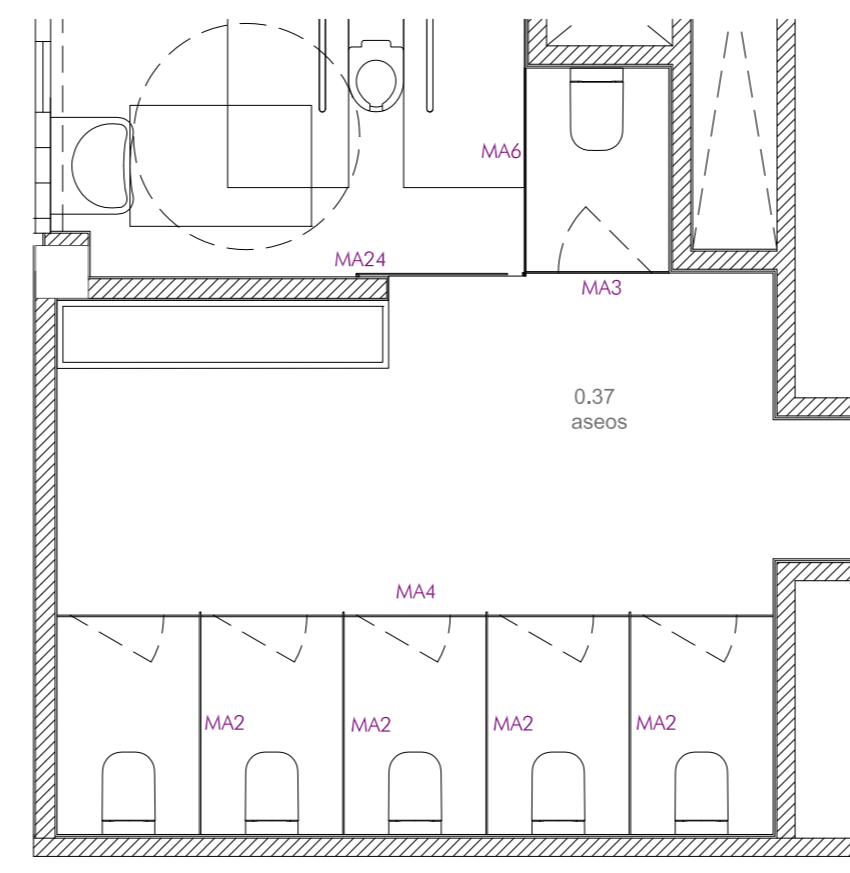



ASEOS ALUMNOS 2 PLANTA BAJA

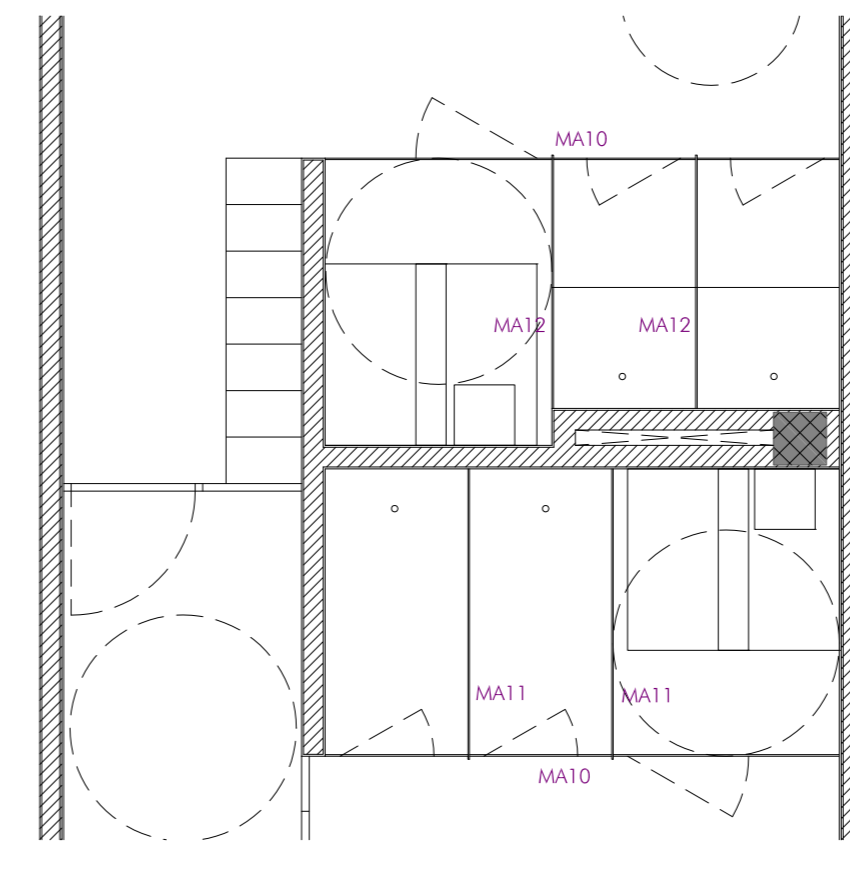


VESTUARIOS PROFESORES PLANTA BAJA

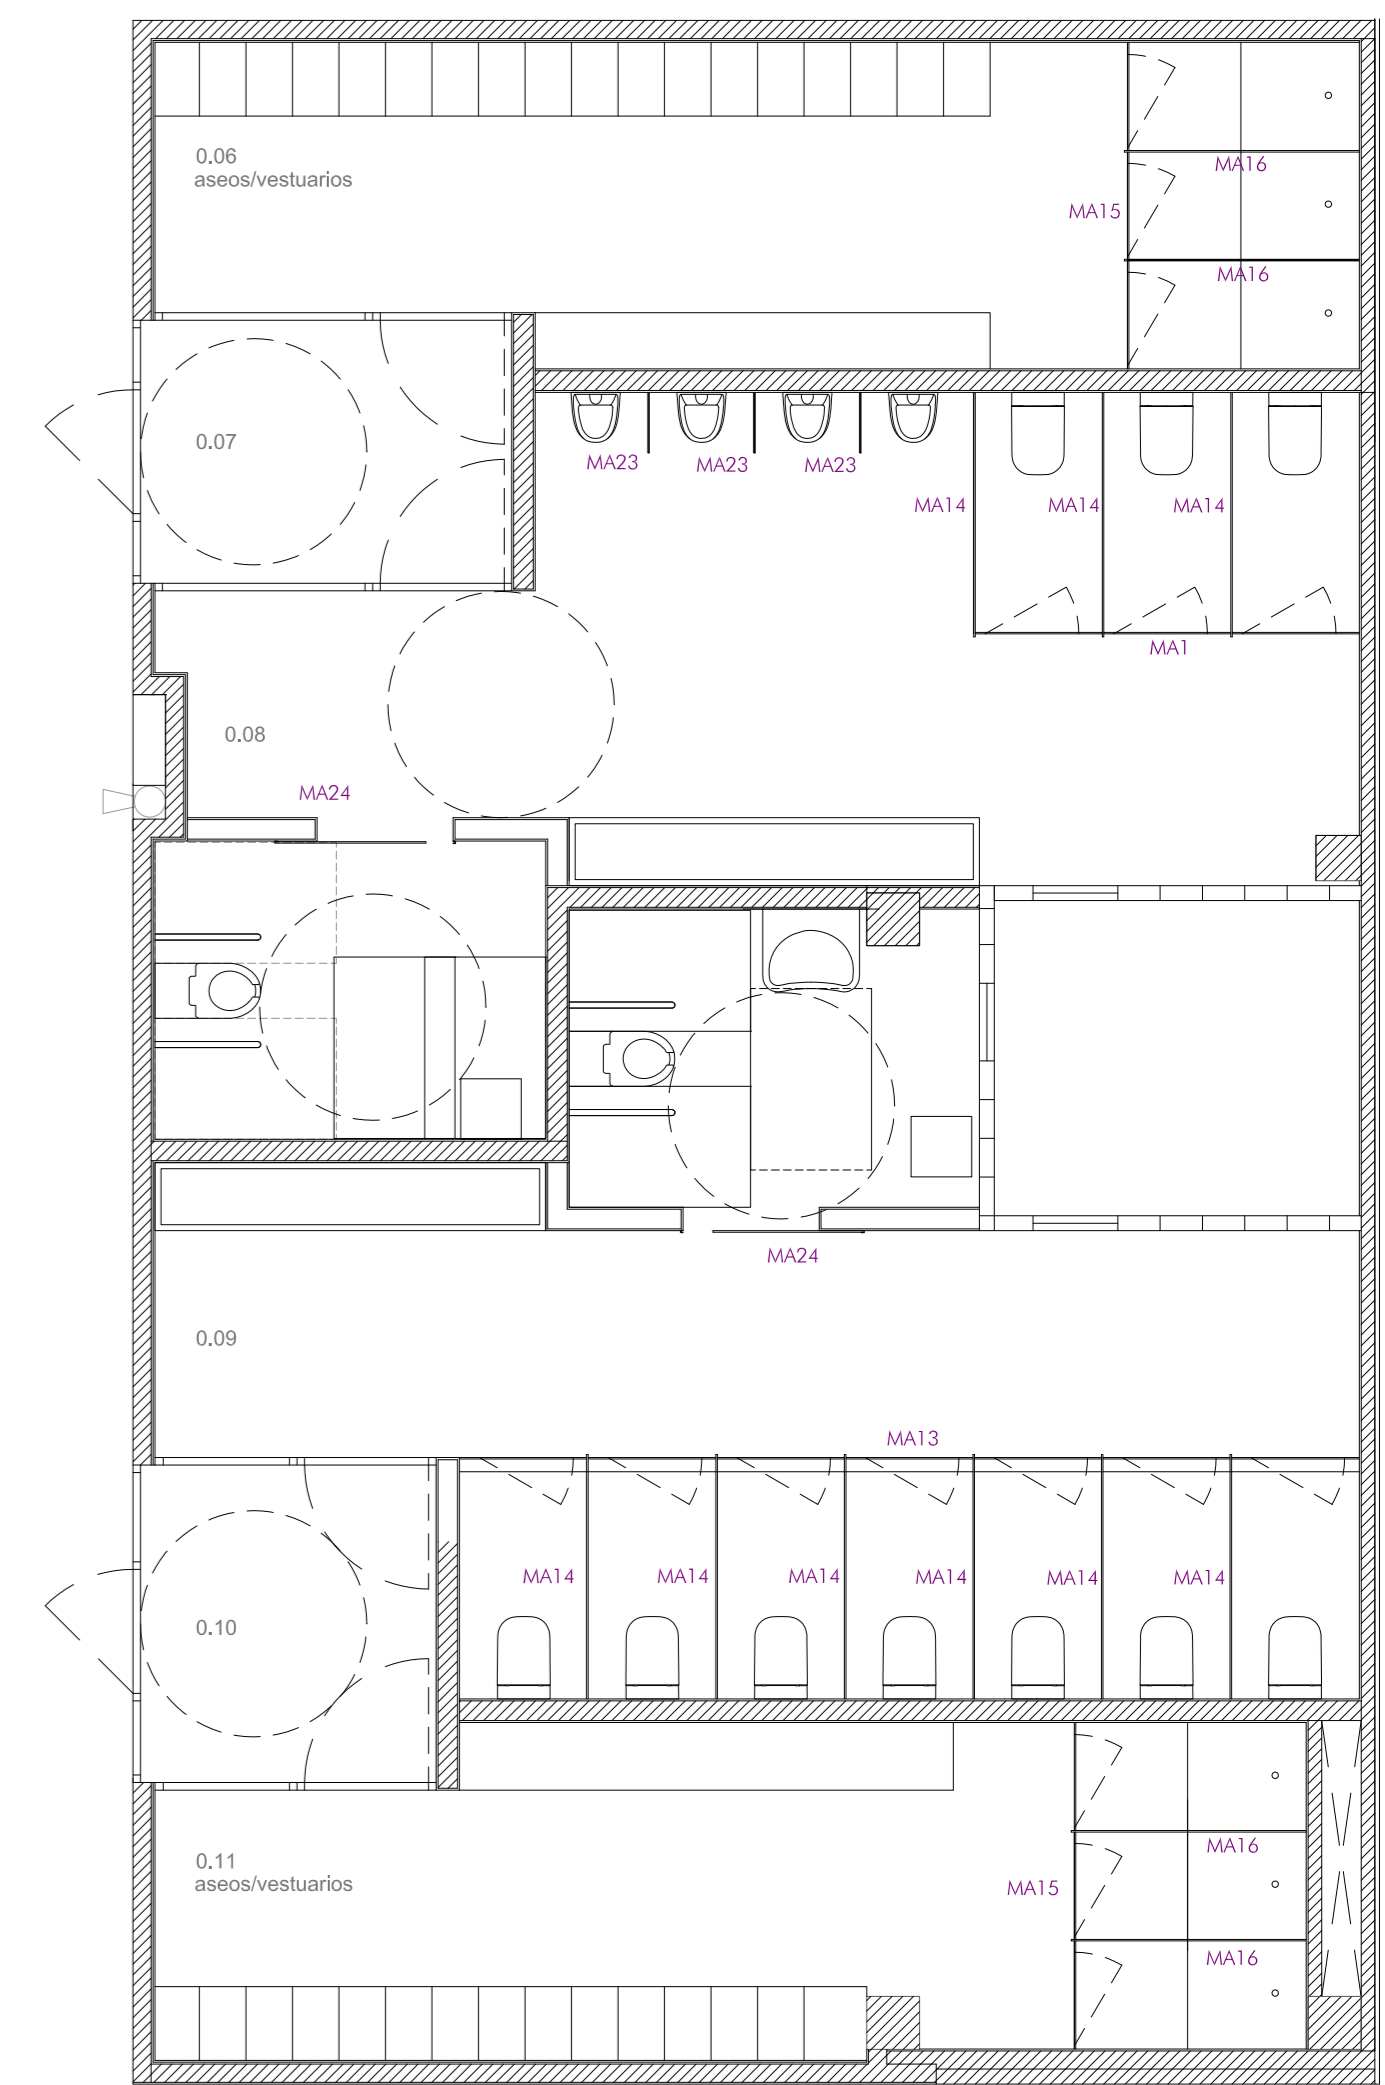


VESTUARIOS ALUMNOS PLANTA BAJA

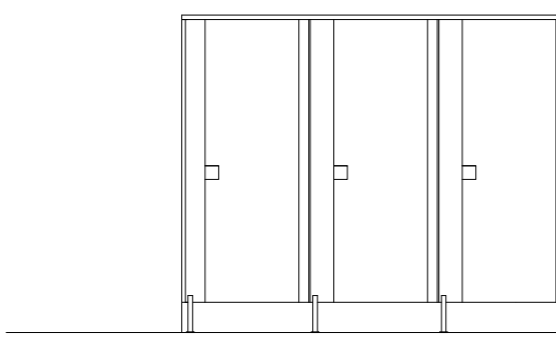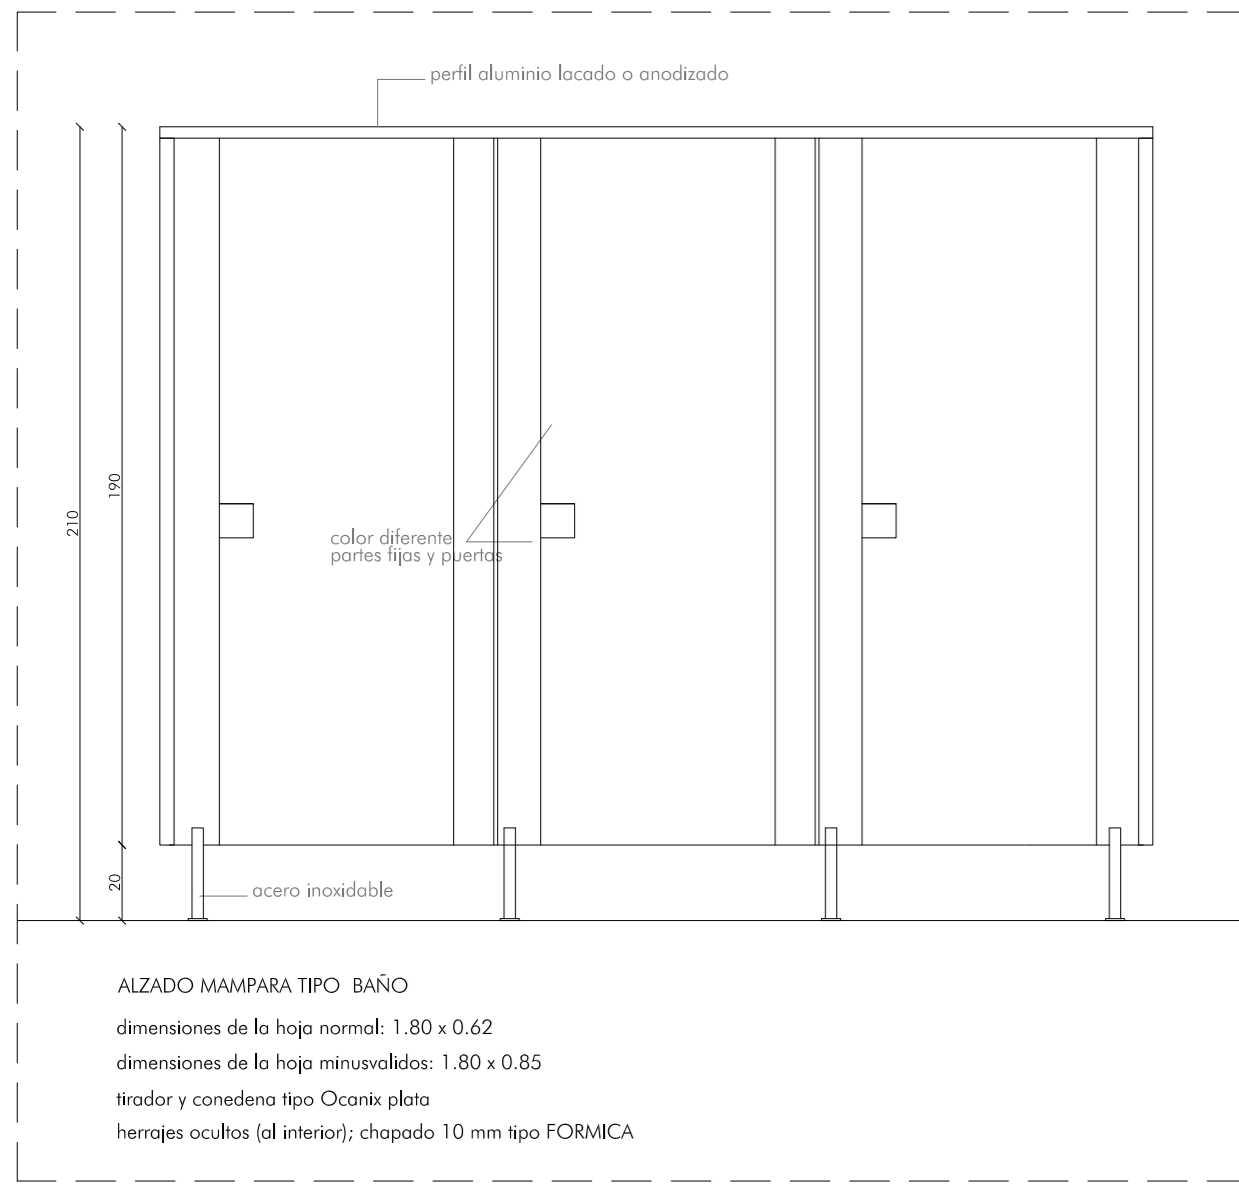


TIPO	MA1
SITUACION	ASEOS ALUMNOS Y VESTUARIOS ALUMNOS PLANTA BAJA
UNIDADES	2
DIMENSION	2.55x2.10

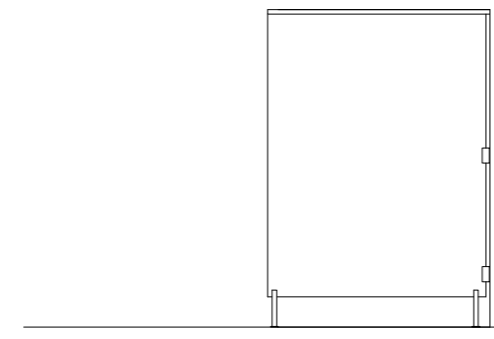


TIPO	MA2
SITUACION	ASEOS ALUMNOS PLANTA PRIMERA Y PLANTA BAJA Y ASEOS PROFESORES PLANTA PRIMERA
UNIDADES	19
DIMENSION	1.47x2.1

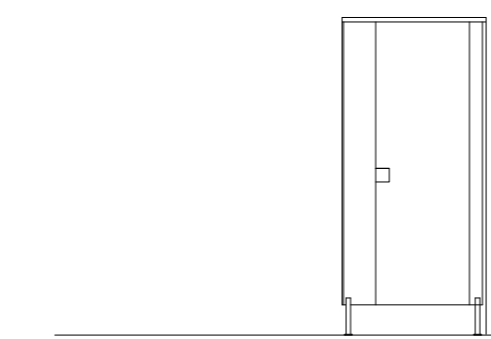


TIPO	MA3
SITUACION	ASEOS ALUMNOS PLANTA BAJA Y PLANTA PRIMERA
UNIDADES	4
DIMENSION	0.95x2.1

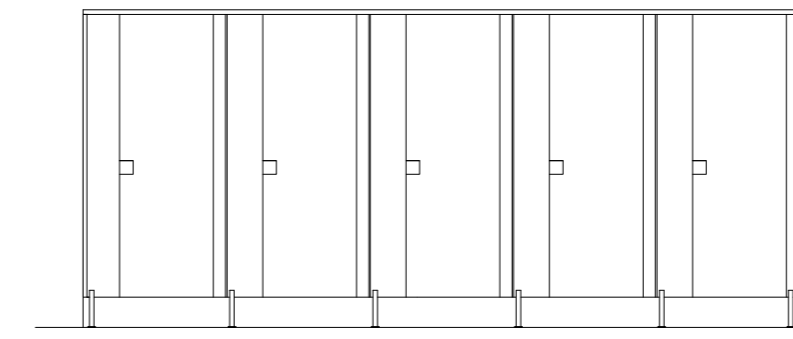


TIPO	MA4
SITUACION	ASEOS ALUMNOS PLANTA BAJA
UNIDADES	1
DIMENSION	4.73x2.10

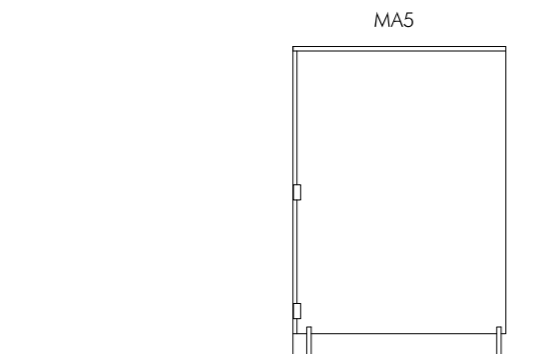


TIPO	MA5
SITUACION	ASEOS ALUMNOS PLANTA PRIMERA
UNIDADES	2
DIMENSION	1.4x2.1

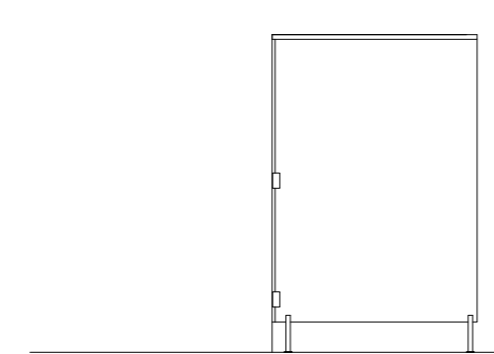


TIPO	MA6
SITUACION	ASEOS ALUMNOS PLANTA BAJA Y PLANTA PRIMERA
UNIDADES	2
DIMENSION	1.35x2.1

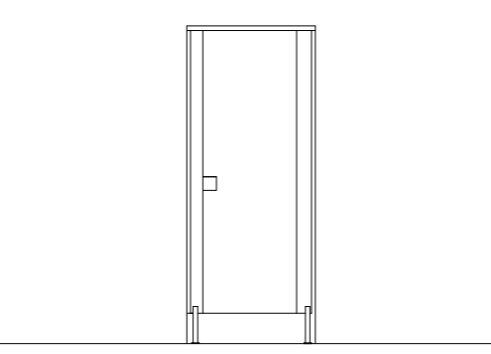


TIPO	MA7
SITUACION	ASEOS ALUMNOS PLANTA BAJA
UNIDADES	2
DIMENSION	0.85x2.1

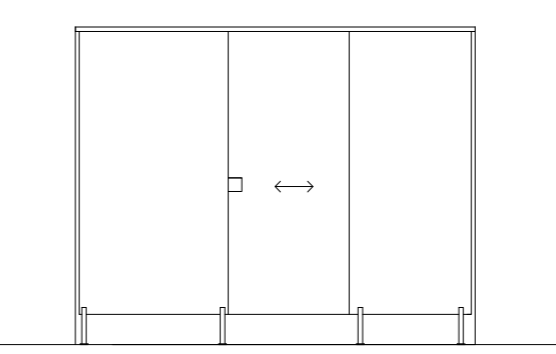


TIPO	MA8
SITUACION	ASEOS PROFESORES PLANTA BAJA
UNIDADES	1
DIMENSION	2.64 x 2.10

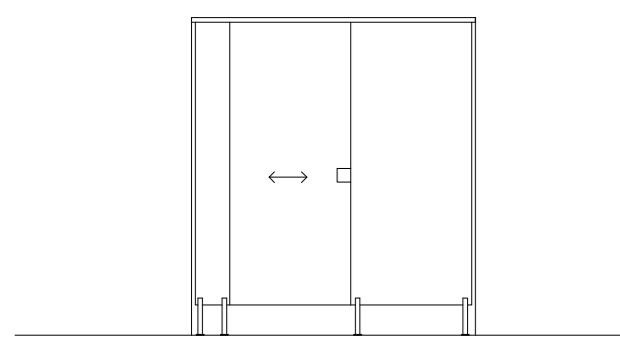


TIPO	MA9
SITUACION	ASEOS PROFESORES PLANTA BAJA
UNIDADES	1
DIMENSION	1.88x2.10

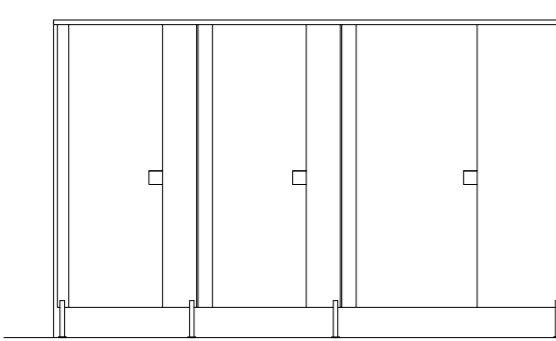


TIPO	MA10
SITUACION	VESTUARIOS PROFESORES PLANTA BAJA
UNIDADES	2
DIMENSION	3.4 x 2.10

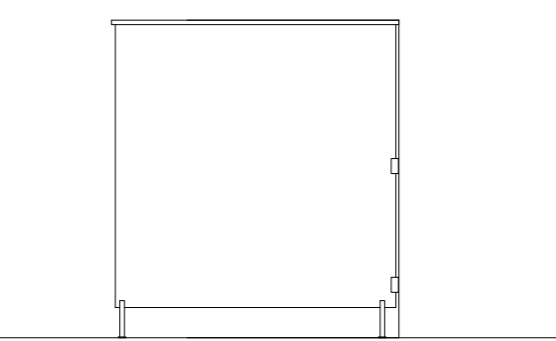


TIPO	MA11
SITUACION	VESTUARIOS PROFESORES PLANTA BAJA
UNIDADES	2
DIMENSION	1.9x2.1

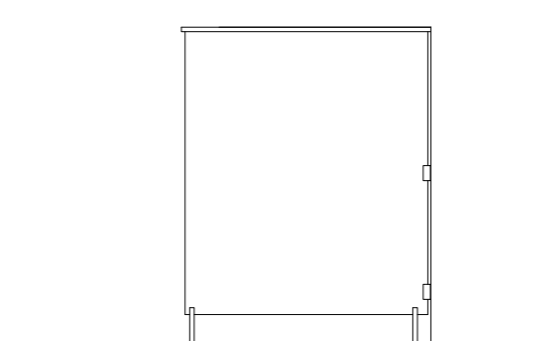


TIPO	MA12
SITUACION	VESTUARIOS PROFESORES PLANTA BAJA
UNIDADES	2
DIMENSION	1.65x2.1

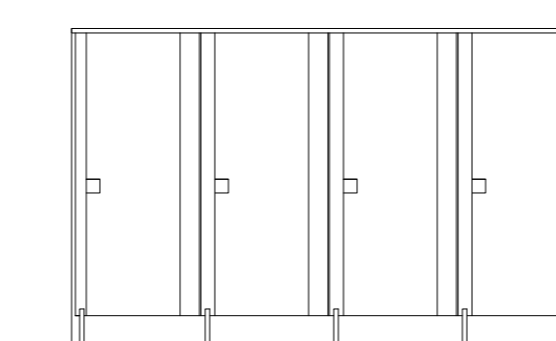


TIPO	MA13
SITUACION	ASEOS ALUMNOS PLANTA BAJA
UNIDADES	1
DIMENSION	5.95x2.1

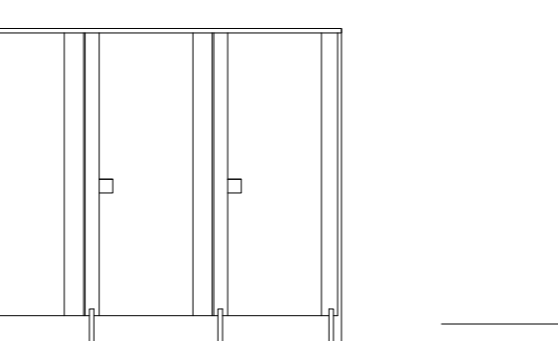


TIPO	MA14
SITUACION	ASEOS ALUMNOS PLANTA BAJA
UNIDADES	9
DIMENSION	1.61x2.1

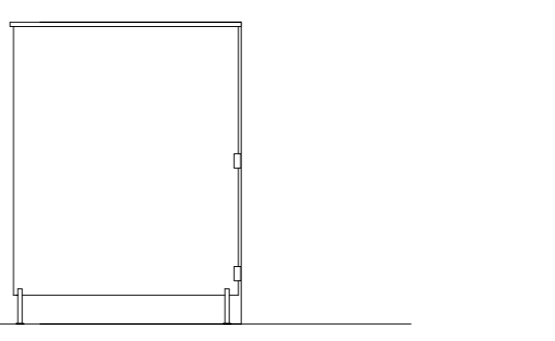


TIPO	MA15
SITUACION	VESTUARIOS ALUMNOS PLANTA BAJA
UNIDADES	2
DIMENSION	2.16x2.1

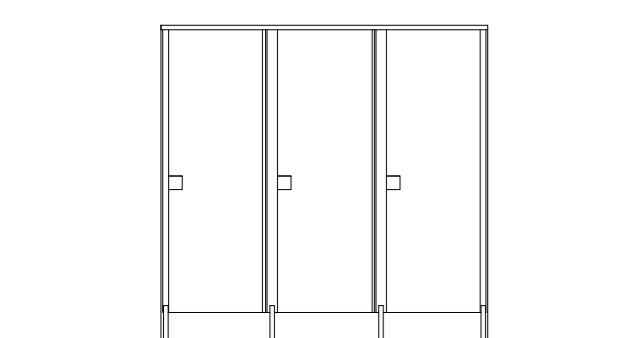


TIPO	MA16
SITUACION	VESTUARIOS ALUMNOS PLANTA BAJA
UNIDADES	4
DIMENSION	1.55x2.1

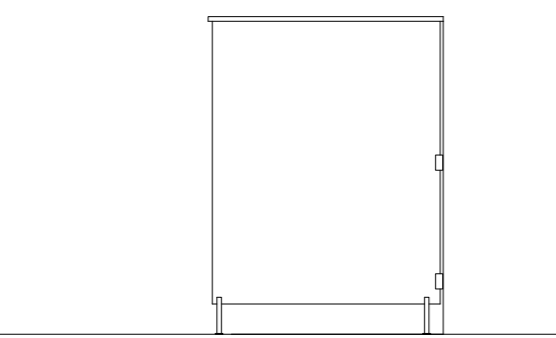


TIPO	MA17
SITUACION	ASEOS ALUMNOS 1 PLANTA PRIMERA
UNIDADES	1
DIMENSION	6.52x2.1

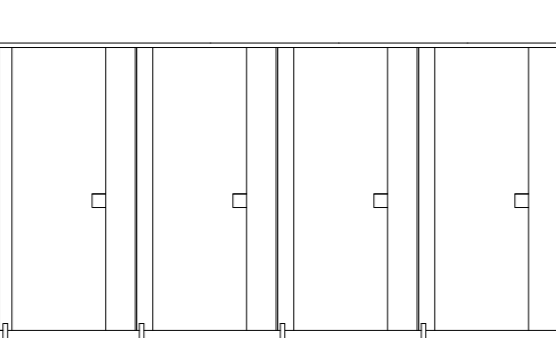


TIPO	MA18
SITUACION	ASEOS ALUMNOS Y PROFESORES PLANTA PRIMERA
UNIDADES	2
DIMENSION	1.7x2.1

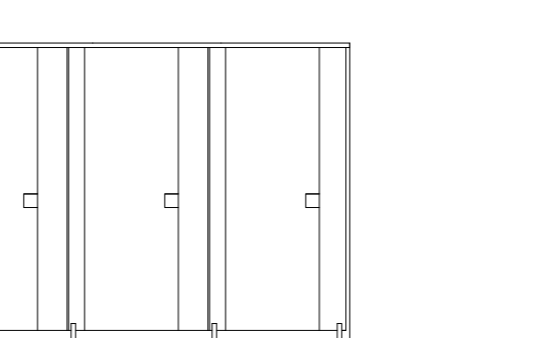


TIPO	MA19
SITUACION	ASEOS ALUMNOS PLANTA PRIMERA
UNIDADES	1
DIMENSION	3.4x2.1

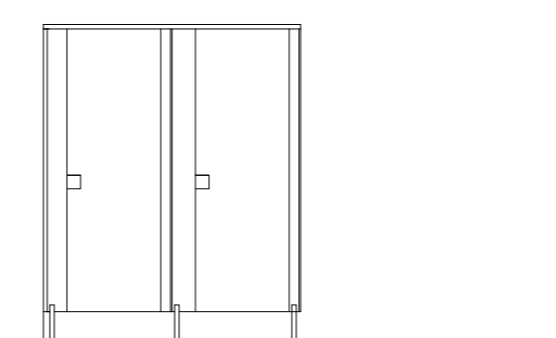


TIPO	MA20
SITUACION	ASEOS ALUMNOS PLANTA PRIMERA
UNIDADES	1
DIMENSION	1.04x2.1

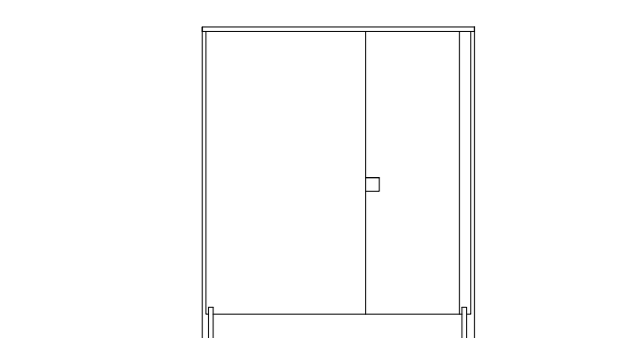




TIPO	MA21
SITUACION	ASEO PROFESORES PLANTA PRIMERA
UNIDADES	1
DIMENSION	1.8x2.1

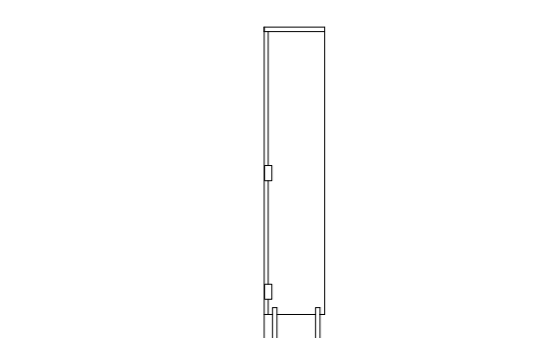


TIPO	MA22
SITUACION	ASEOS MASCULINOS PLANTA BAJA Y PLANTA PRIMERA
UNIDADES	11
DIMENSION	0.4x2.1

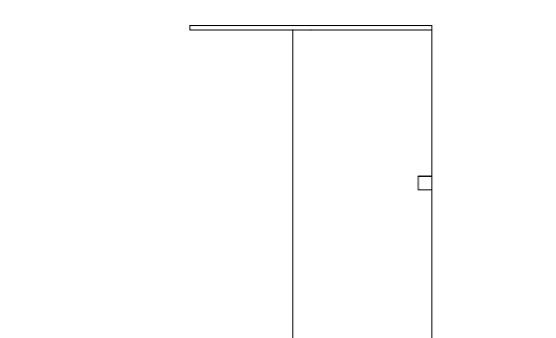

TIPO	MA23
SITUACION	ASEOS ALUMNOS PLANTA PRIMERA Y PLANTA BAJA
UNIDADES	6
DIMENSION	0.9x2.1

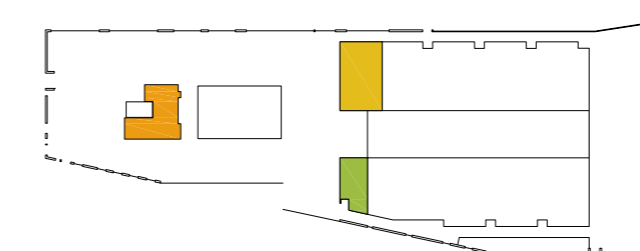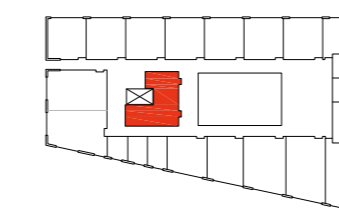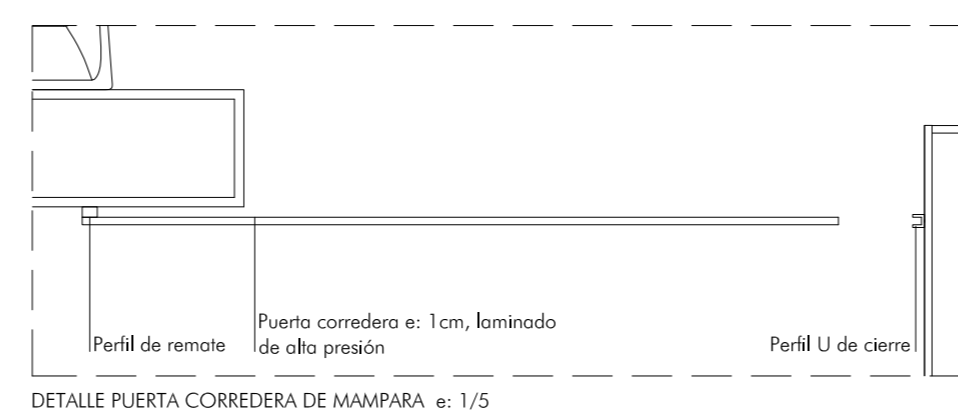

ESQUEMAS DE SITUACION DE ASEOS EN PLANTA

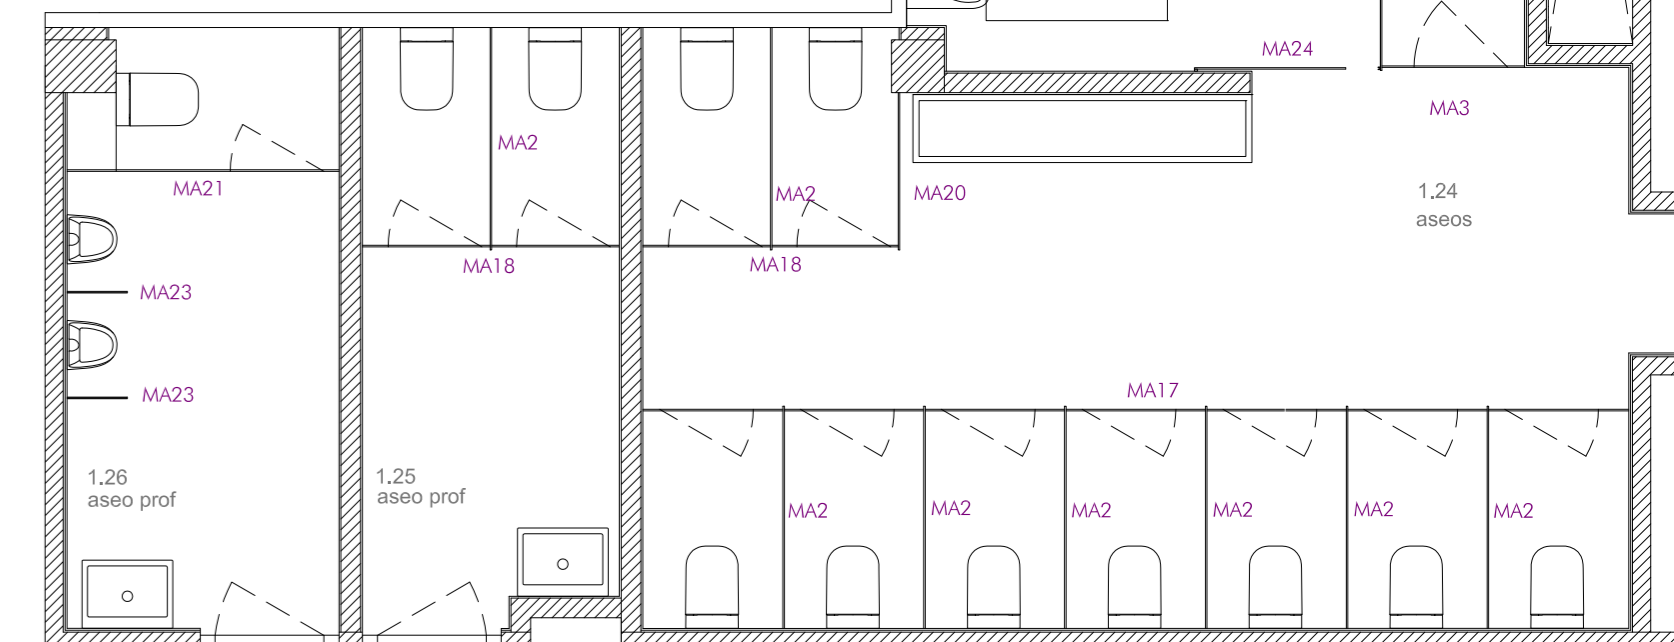

ASEOS PLANTA PRIMERA

comprobar dimensiones en obra  
escala 1/50



proyecto ejecución  
**Escuela de Arte de Valladolid**  
Calle Mirabel Valladolid

Grupo de Planes: **DETALLES zona aulas** Nº: **Da06**  
Plano: Mamparas aseos y vestuarios Escala: 1/50 1/5  
Promotor: Consejería de Educación, Junta de Castilla y León Fecha: Abril 2019 1809  
estudio: González Arquitectos, S.L.P. CP 47002 Valladolid email: info@gaarquitectos.com