




P1

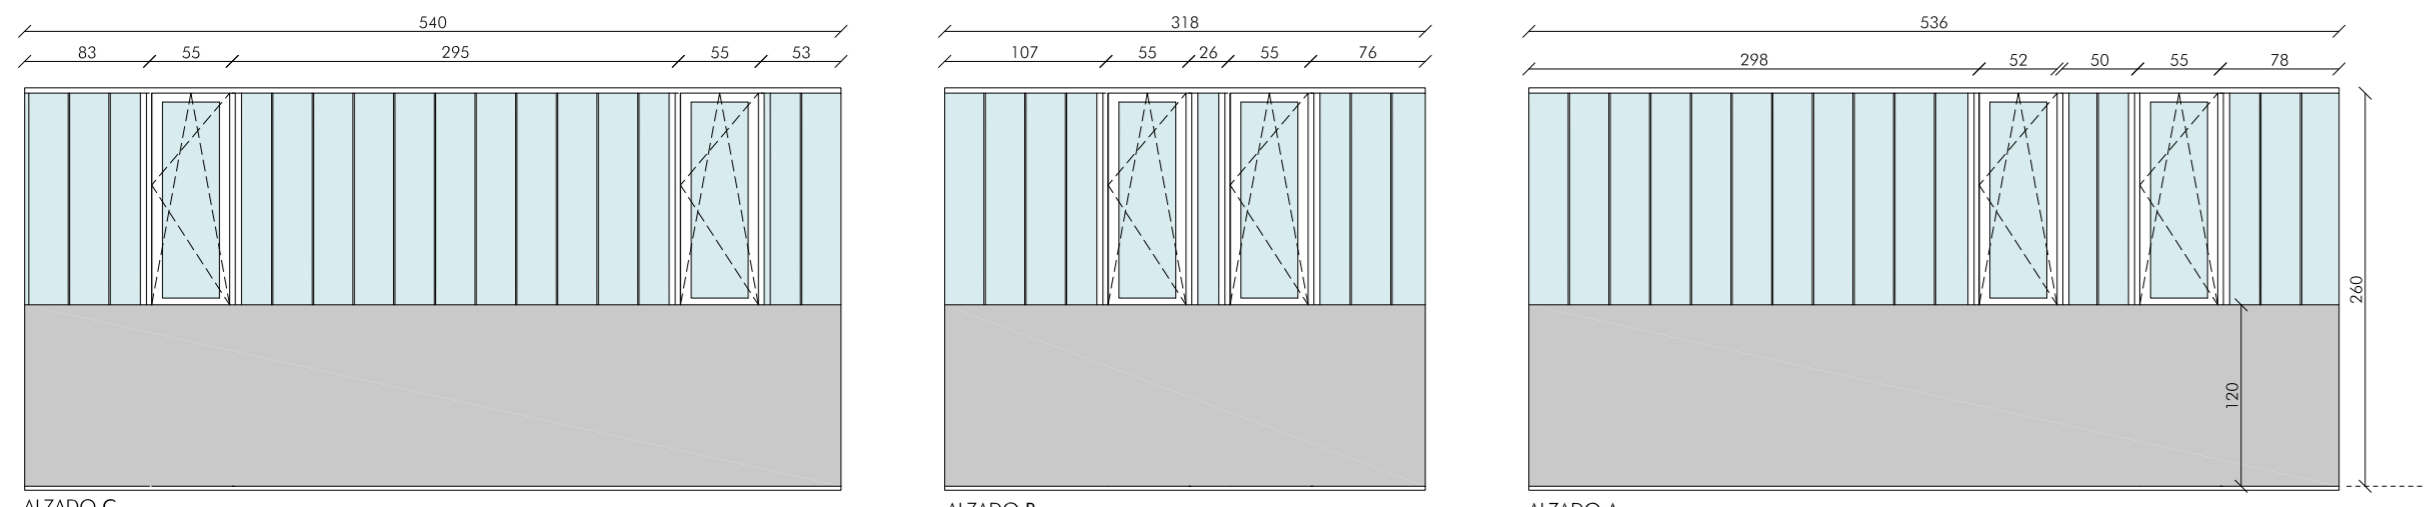


ALZADO C ALZADO B ALZADO A PLANTA PRIMERA

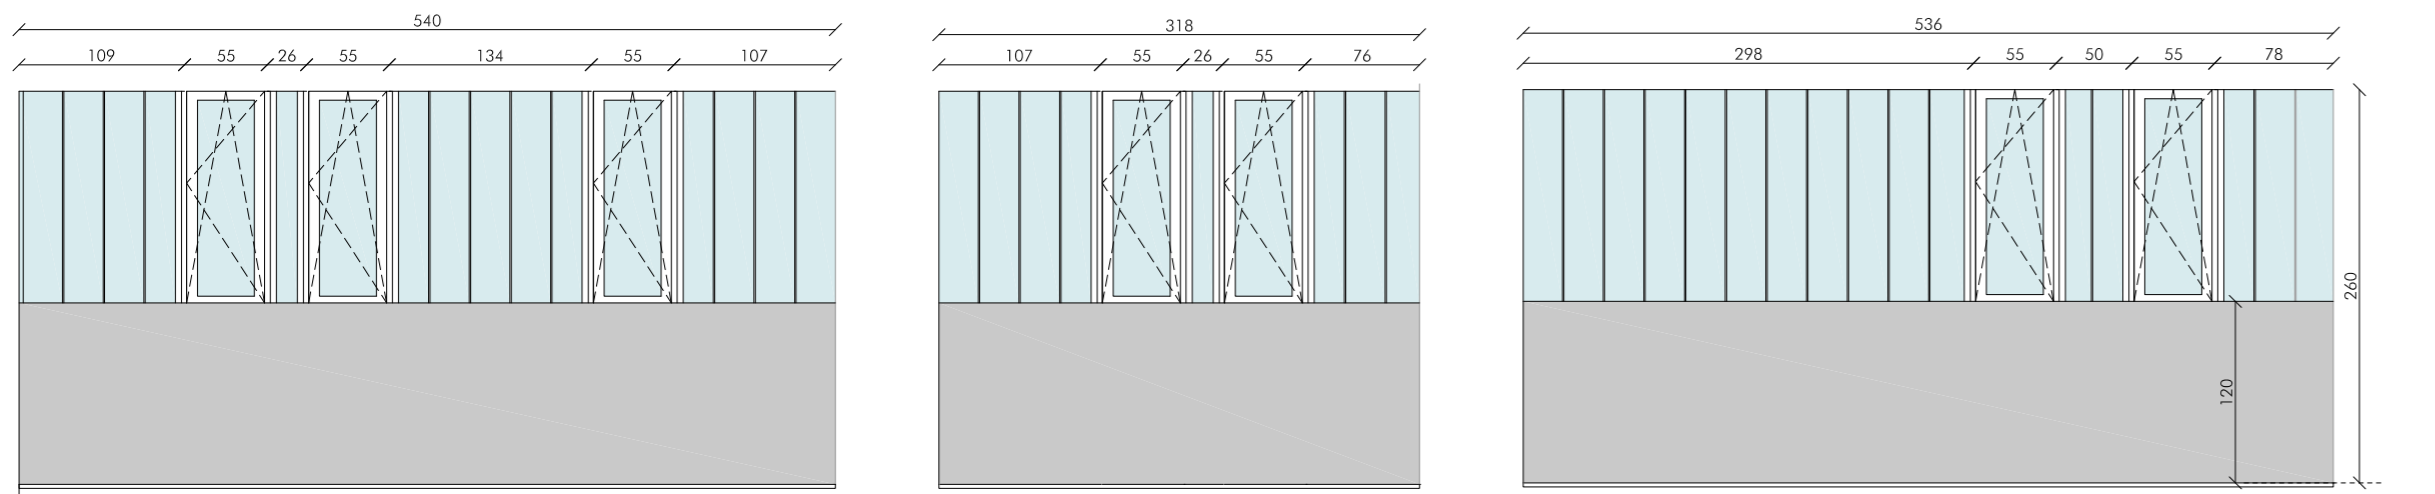

ALZADO C ALZADO B ALZADO A PLANTA BAJA

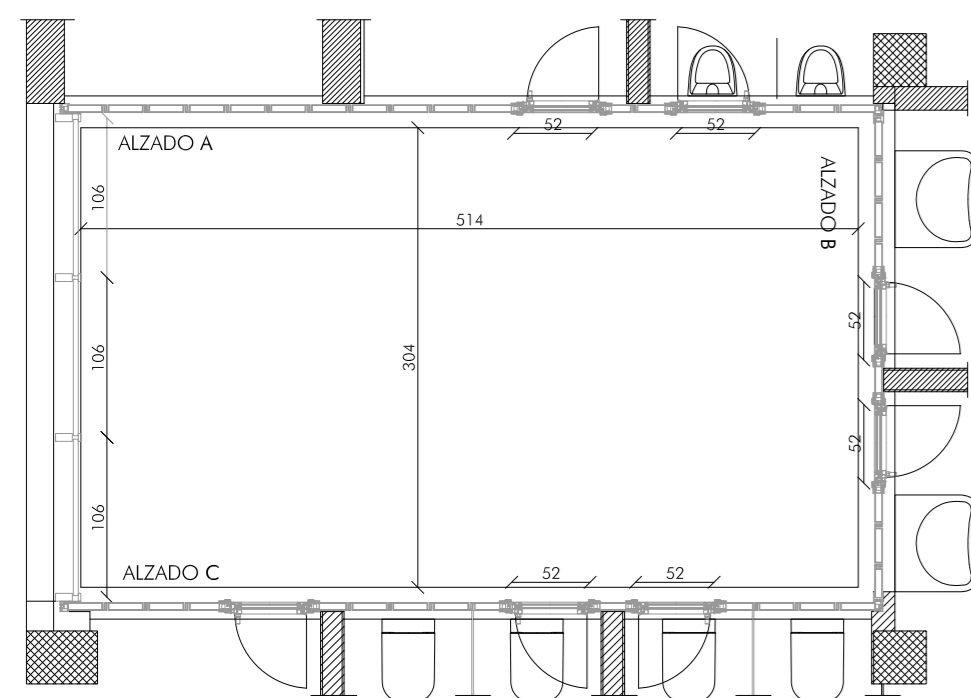


PLANTA PRIMERA

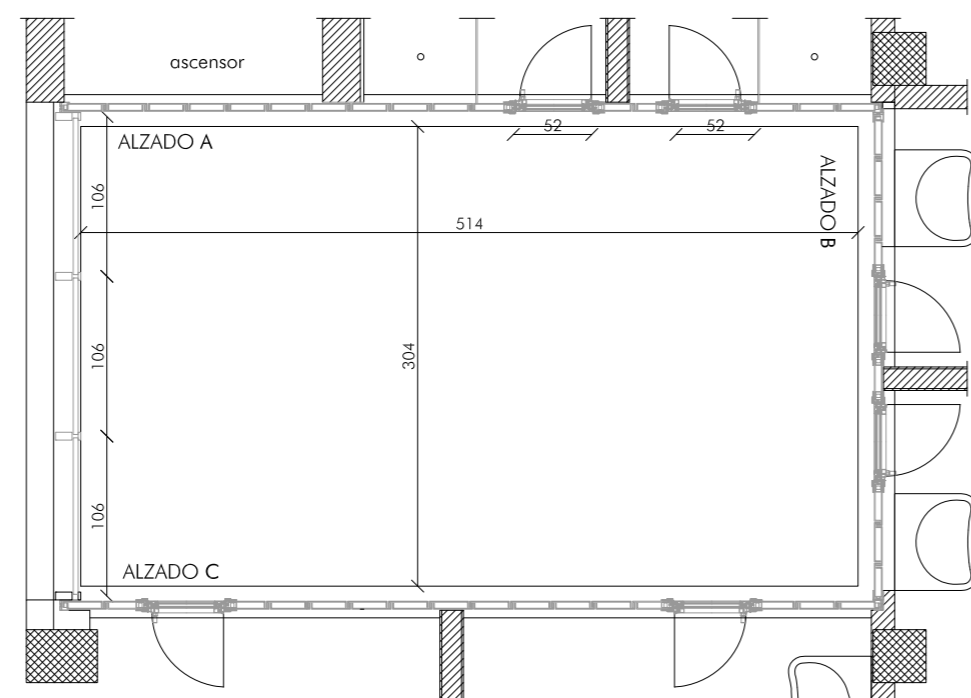


PLANTA BAJA


P2

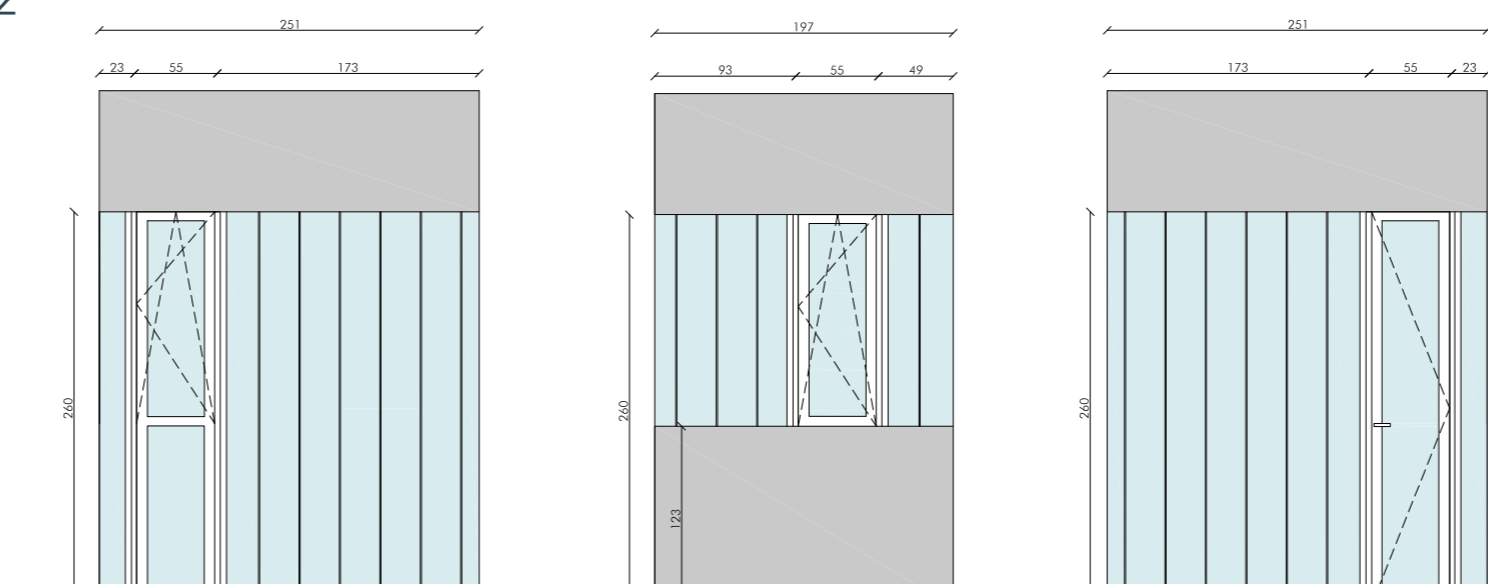


ALZADO A ALZADO B ALZADO C

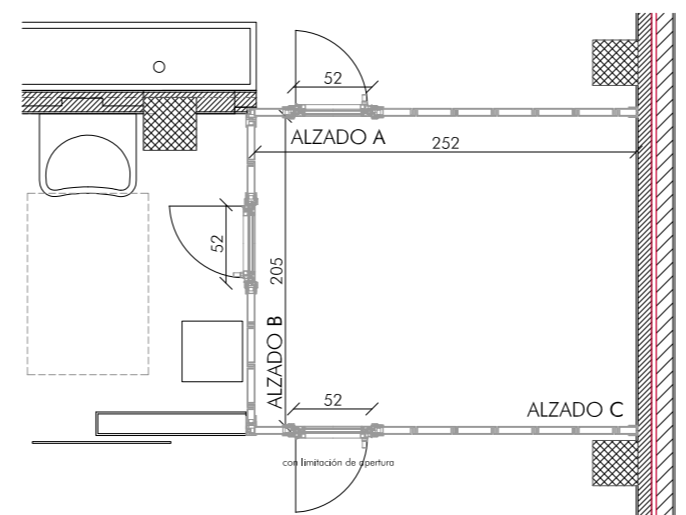

PLANTA BAJA

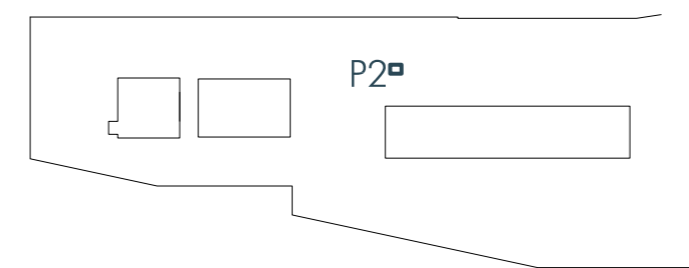


P2

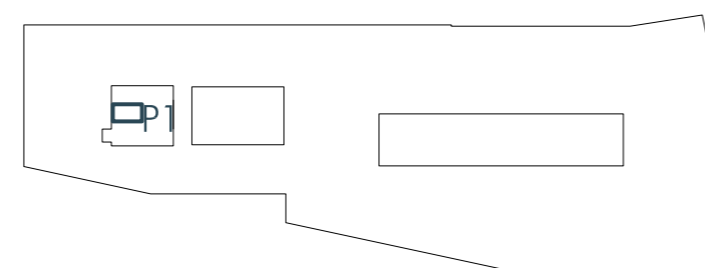


P2


E1

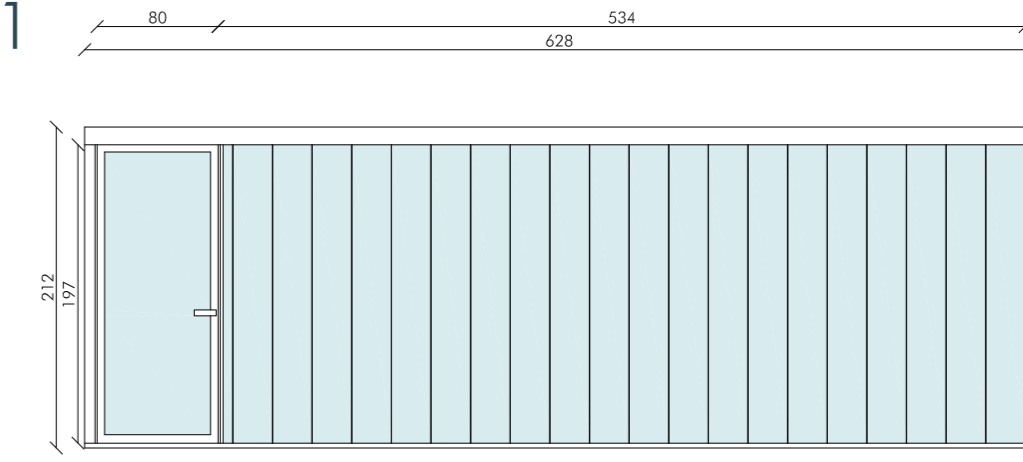

ver puerta en plano Da02 ALZADO A

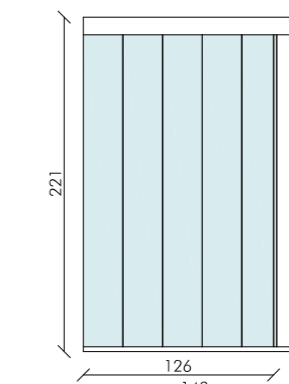


ALZADO B, ALZADO C

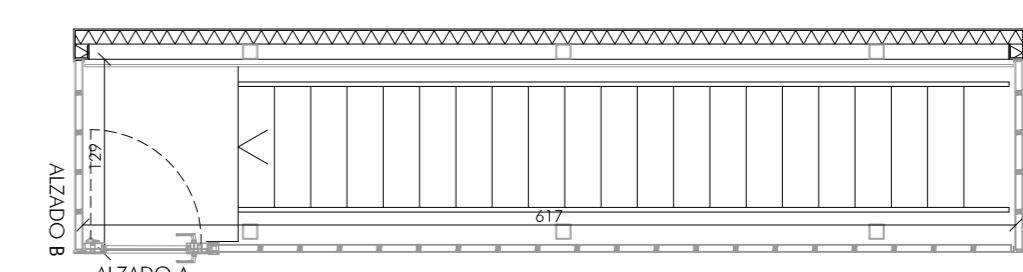


ALZADO A


PLANTA PRIMERA

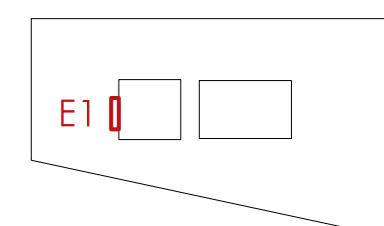


E1

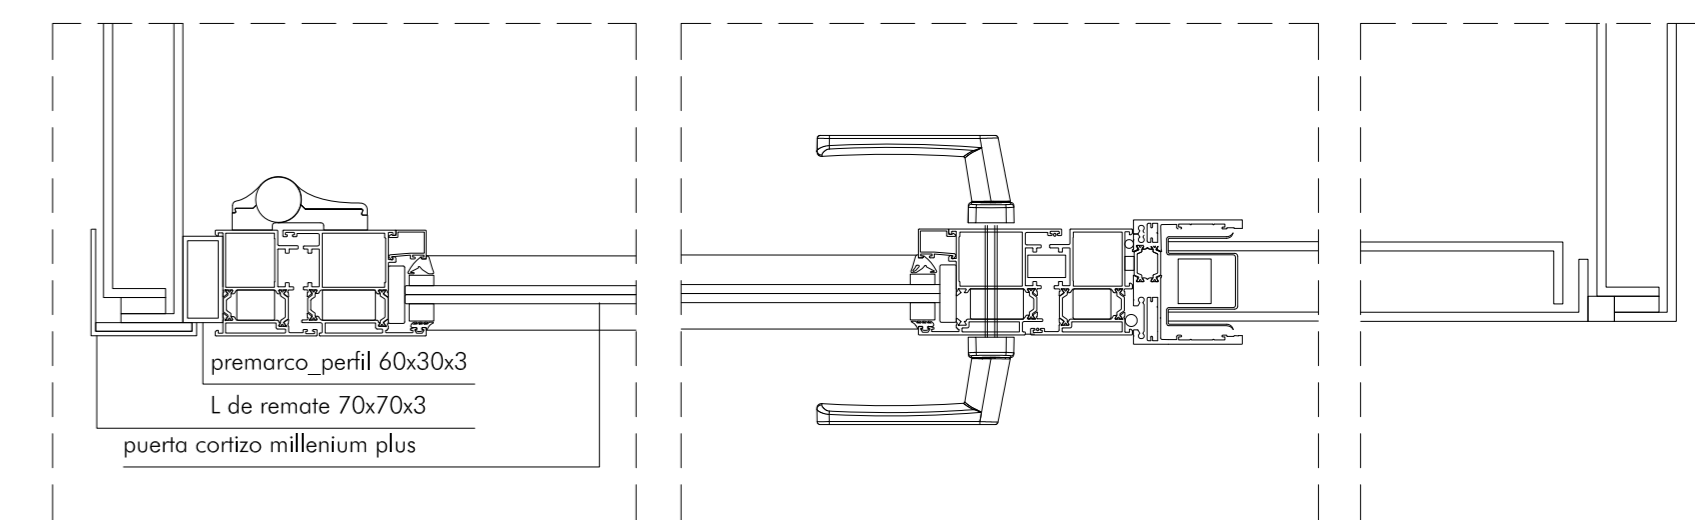


ENCUENTRO U-GLASS CON PUERTA DE VIDRIO\_SALIDA A CUBIERTA PLANTA e: 1/5

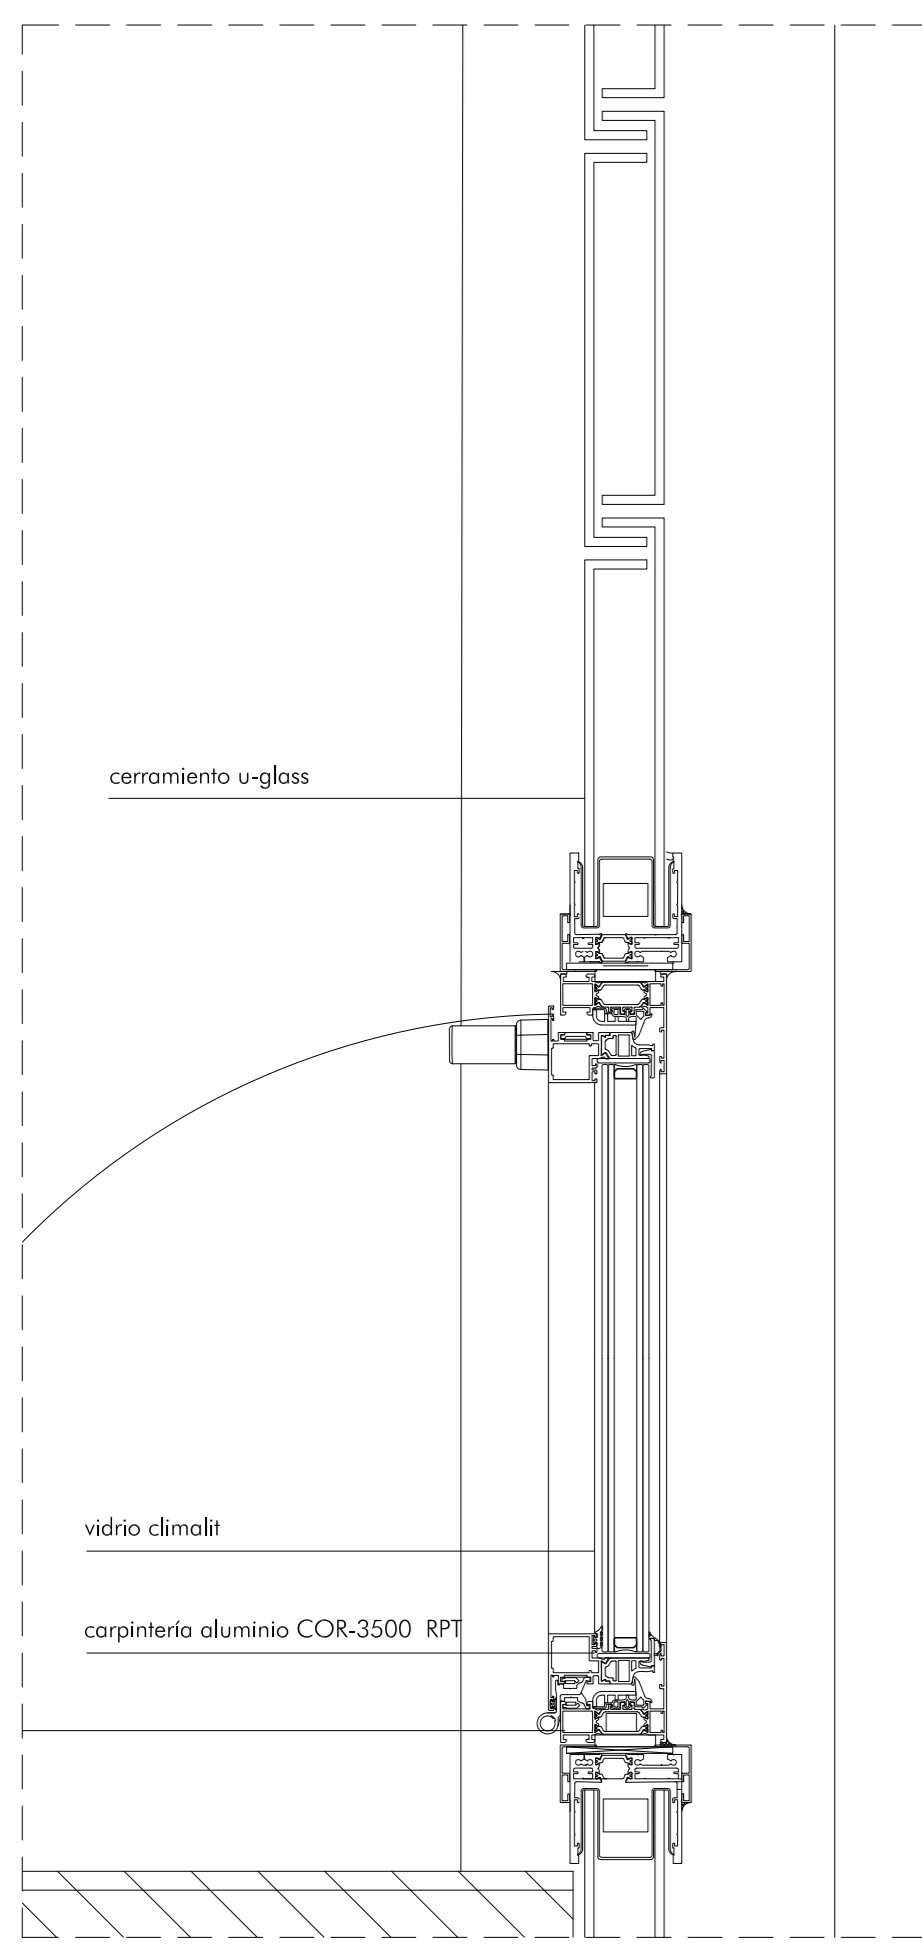


DETALLE ENCUENTRO U-GLASS CON VENTANA PLANTA e: 1/5

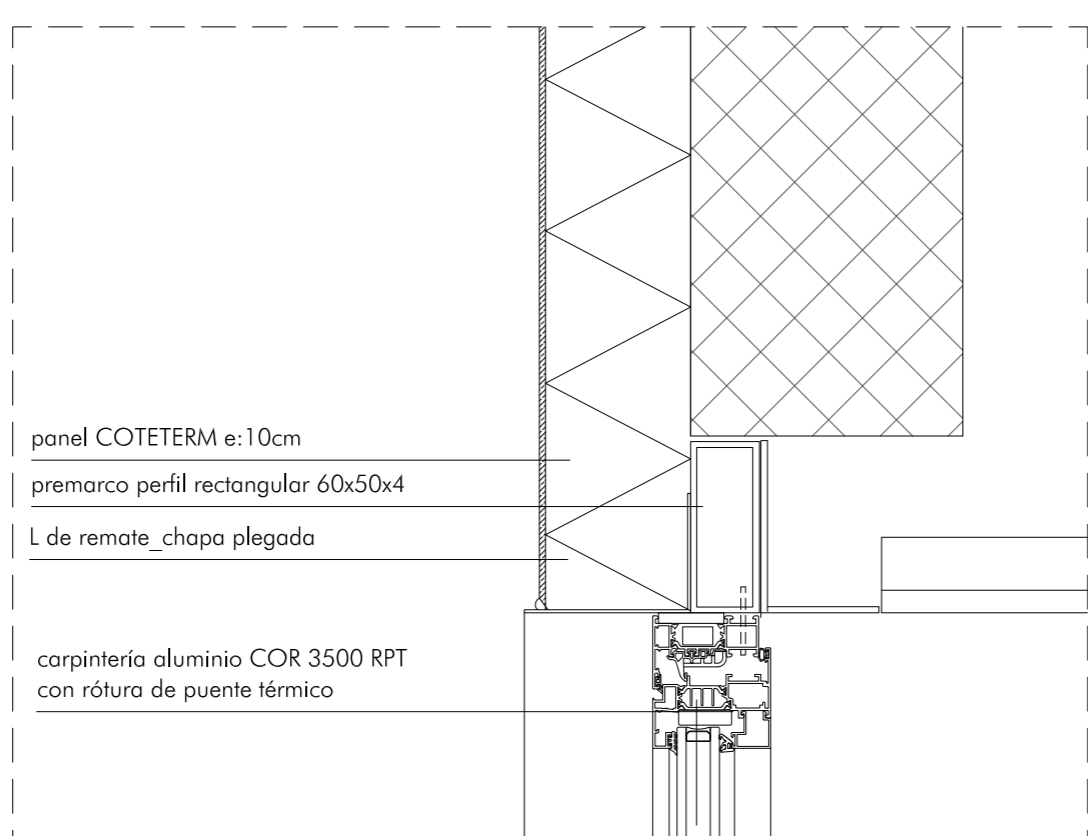


CERRAMIENTO PATIO U-GLASS CON VENTANA SECCIÓN e: 1/5

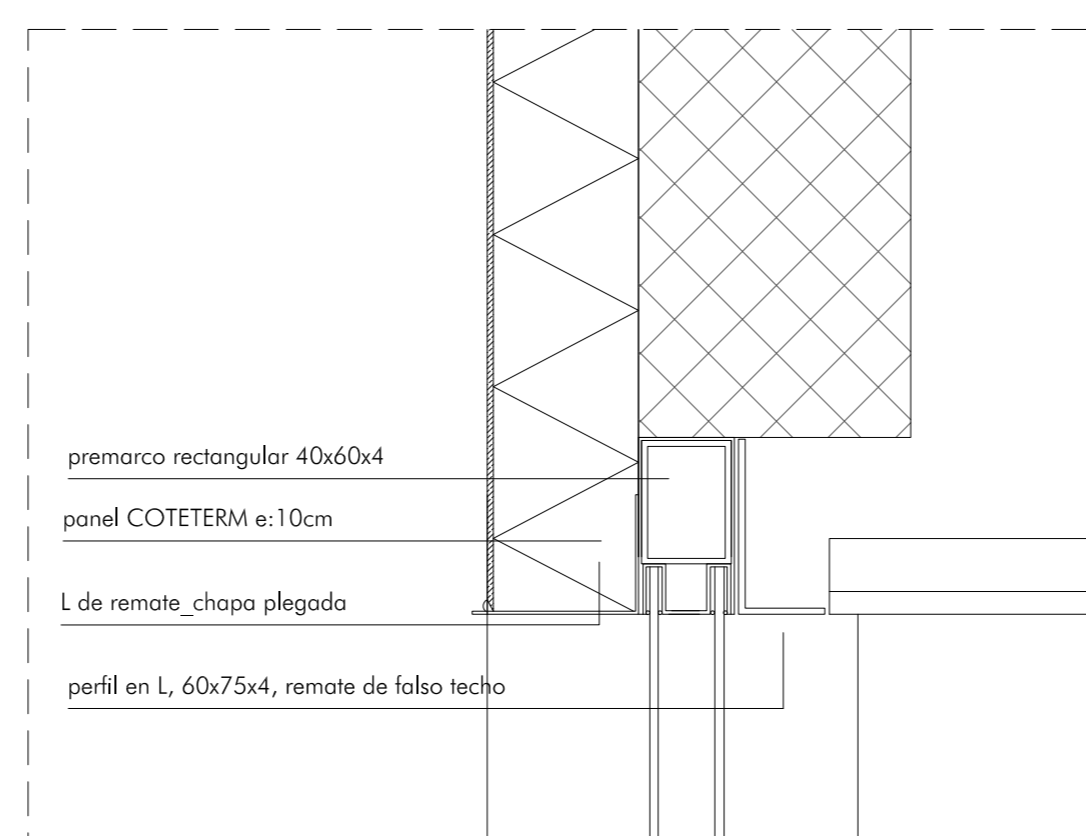

CERRAMIENTO PATIO U-GLASS SIN VENTANA SECCIÓN e: 1/5

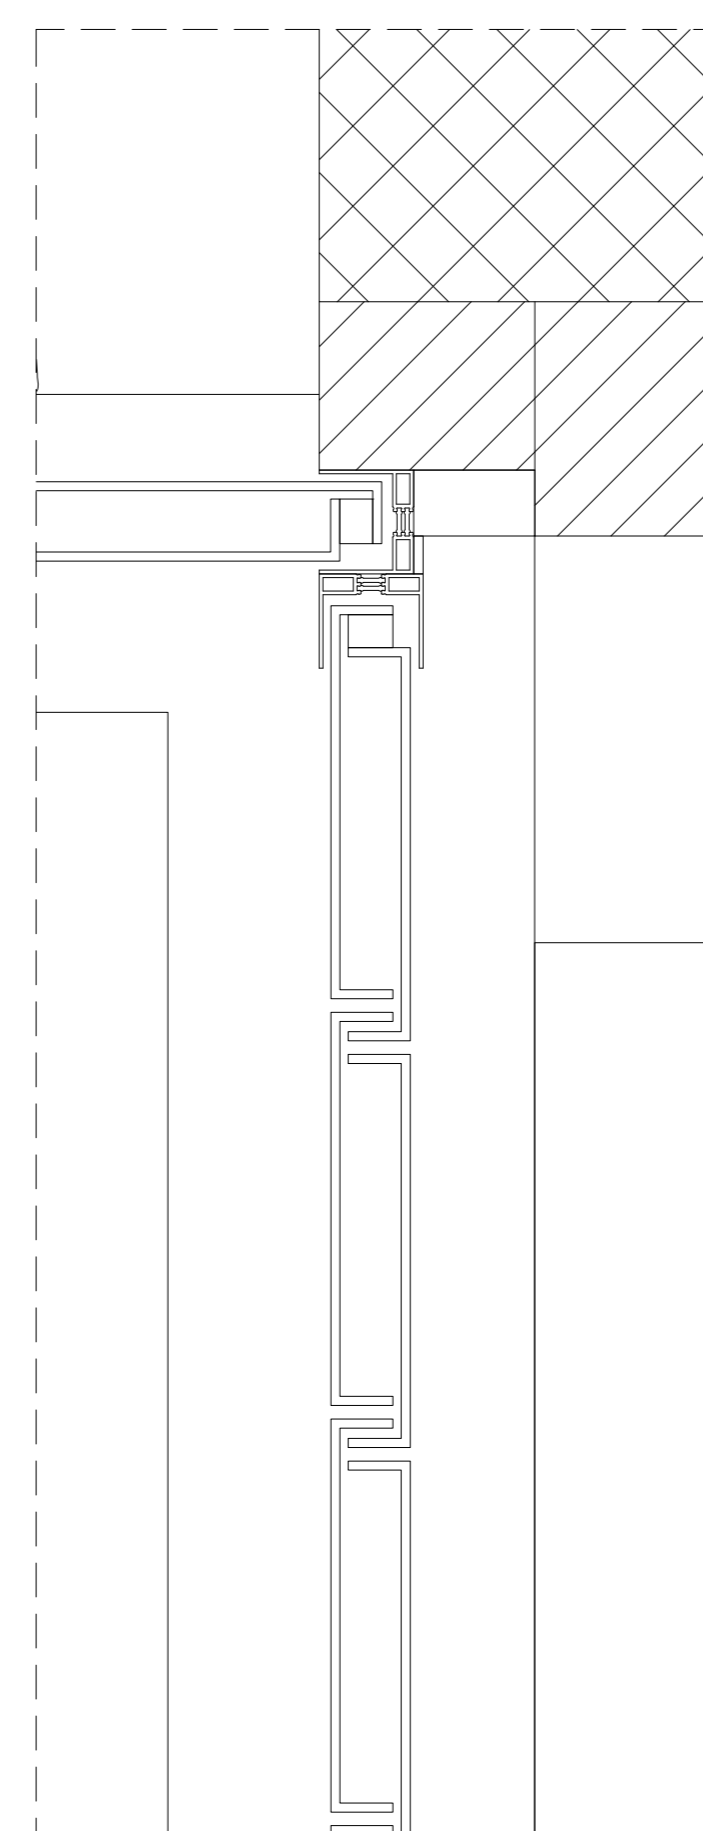

ENCUENTRO EN ESQUINA U-GLASS CON TABIQUE PLANTA e: 1/5

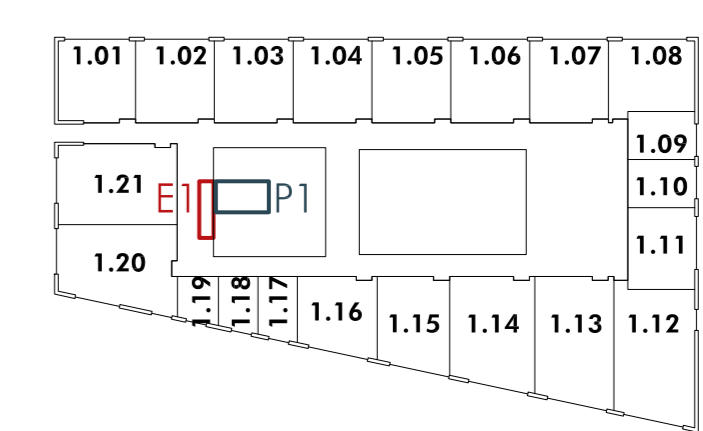

comprobar dimensiones en obra escala 1/50