


FORJADO PLANTA BAJA
(-0.20)

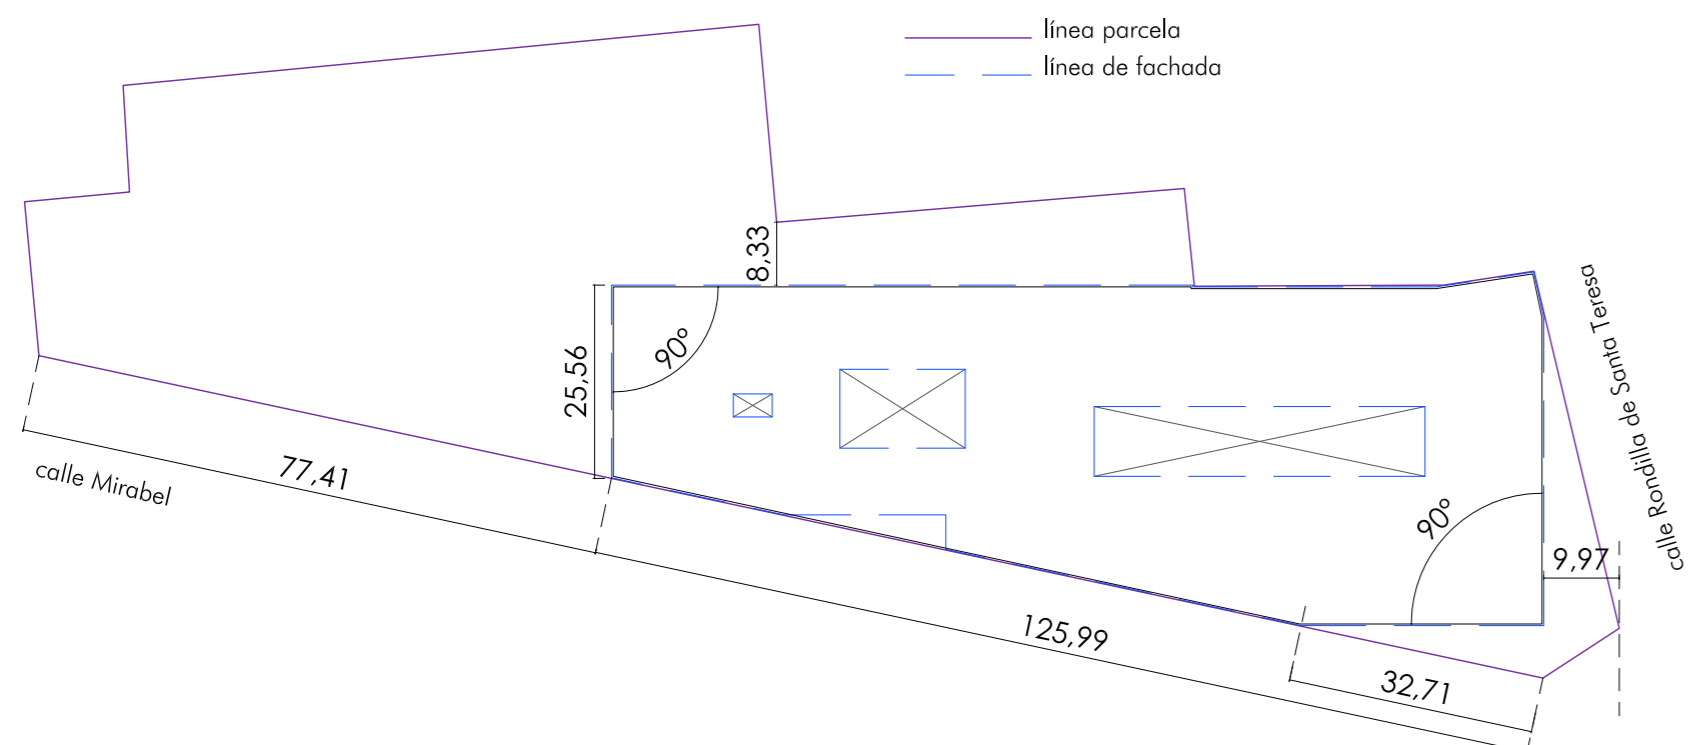

NOTAS:
 -Estos planos se complementan con los planos de instalaciones o efectos de pasos de los mismos
 -A confirmar con fabricante de los ascensores las dimensiones de los huecos
 -Puesto a tierra ver planos de instalaciones eléctricas
 escala 1/100