





TERRAZA INSTALACIONES
 suelo flotante
 paredes: paneles de lana de roca de 40 mm + chapa metálica perforada
 CLIMATIZADOR 01
 3620x2512x2110 mm / 1630 Kg
 cota forjado +4.60
 cota forjado +6.10

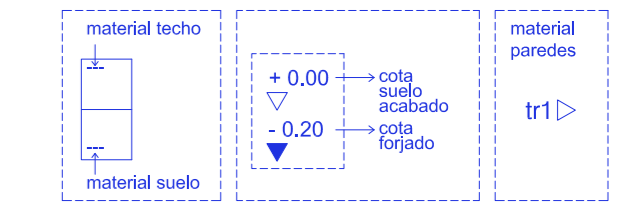

- Techos**
 CYP - techo suspendido con placa cartón yeso perforada
 CYP+TA - techo suspendido con placa cartón yeso perforada + techo acústico superior
 CYC - techo suspendido con placa cartón yeso continuo
 Y - yeso
 TAR - techo registrable, perfil legular visto solo en una dirección, tipo Ecophon
 PAR - paneles de aglomerado ignífugo con acabado natural de Roble
 TL - falso techo pladur placa lisa
Soldados
 ch - caucho
 tr - terrazo
 p - porcelánico extrusionado o gres
 t - tarima de madera de roble
 as - asfalto pulido con canto visto
Paramentos verticales
 En - enlucido + pintado
 tr1 - omega maestra 70x30 mm placa 15
 tr2 - perfil 45 /15+15
 tr3 - perfil 45 /15+15+15
 tr4 - perfil 45 /15 (placa perforada)
 tr5 - alcatado
 tr6 - perfil 45 /15 (solo en perfil montantes)+15 perforada
 tr7 - trasdosado decorativo, chapa aluminio ondulada + aislamiento
 T4 - tabique pladur aulas teóricas
 lv - pared completa de ladrillo vitrificado (junto escalera)
 lp - pared de ladrillo pintado

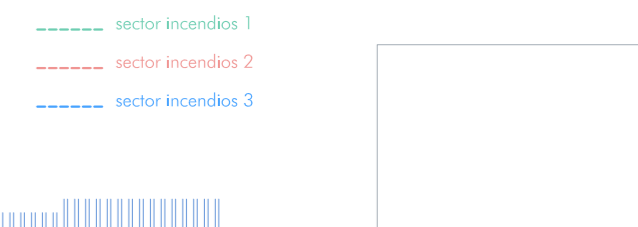

septiembre 2019
proyecto ejecución
CONSERVATORIO PROFESIONAL DE MUSICA LEON Avenida de la Universidad
 Grupo de Planos: ARQUITECTURA Nº: A03
 Plano: Plano de cotas y materiales. Planta primera Escala: 1/100

Promotor: Consejería de Educación, Junta de Castilla y León Fecha: septiembre 2019
 estudio: González arquitectos S.L.P. 1995
 c/ Teresa Cal 18, 6º 1ª cp. 47002 Valladolid estudio@primogonzalez.com