



PLANTA PRIMERA E: 1/400

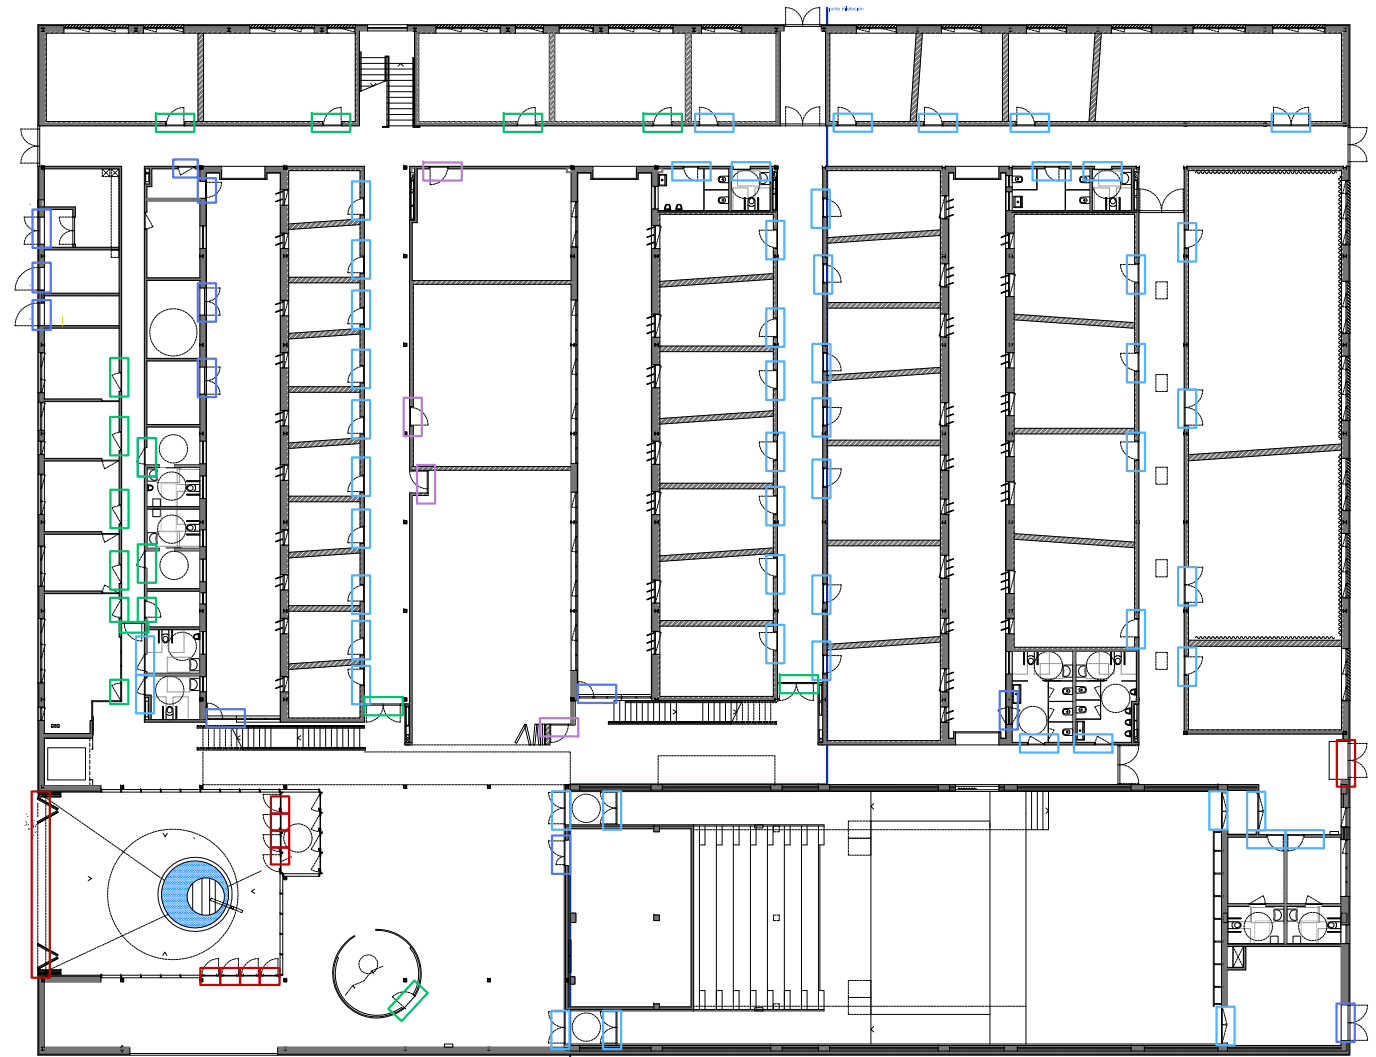

PLANTA BAJA E: 1/400

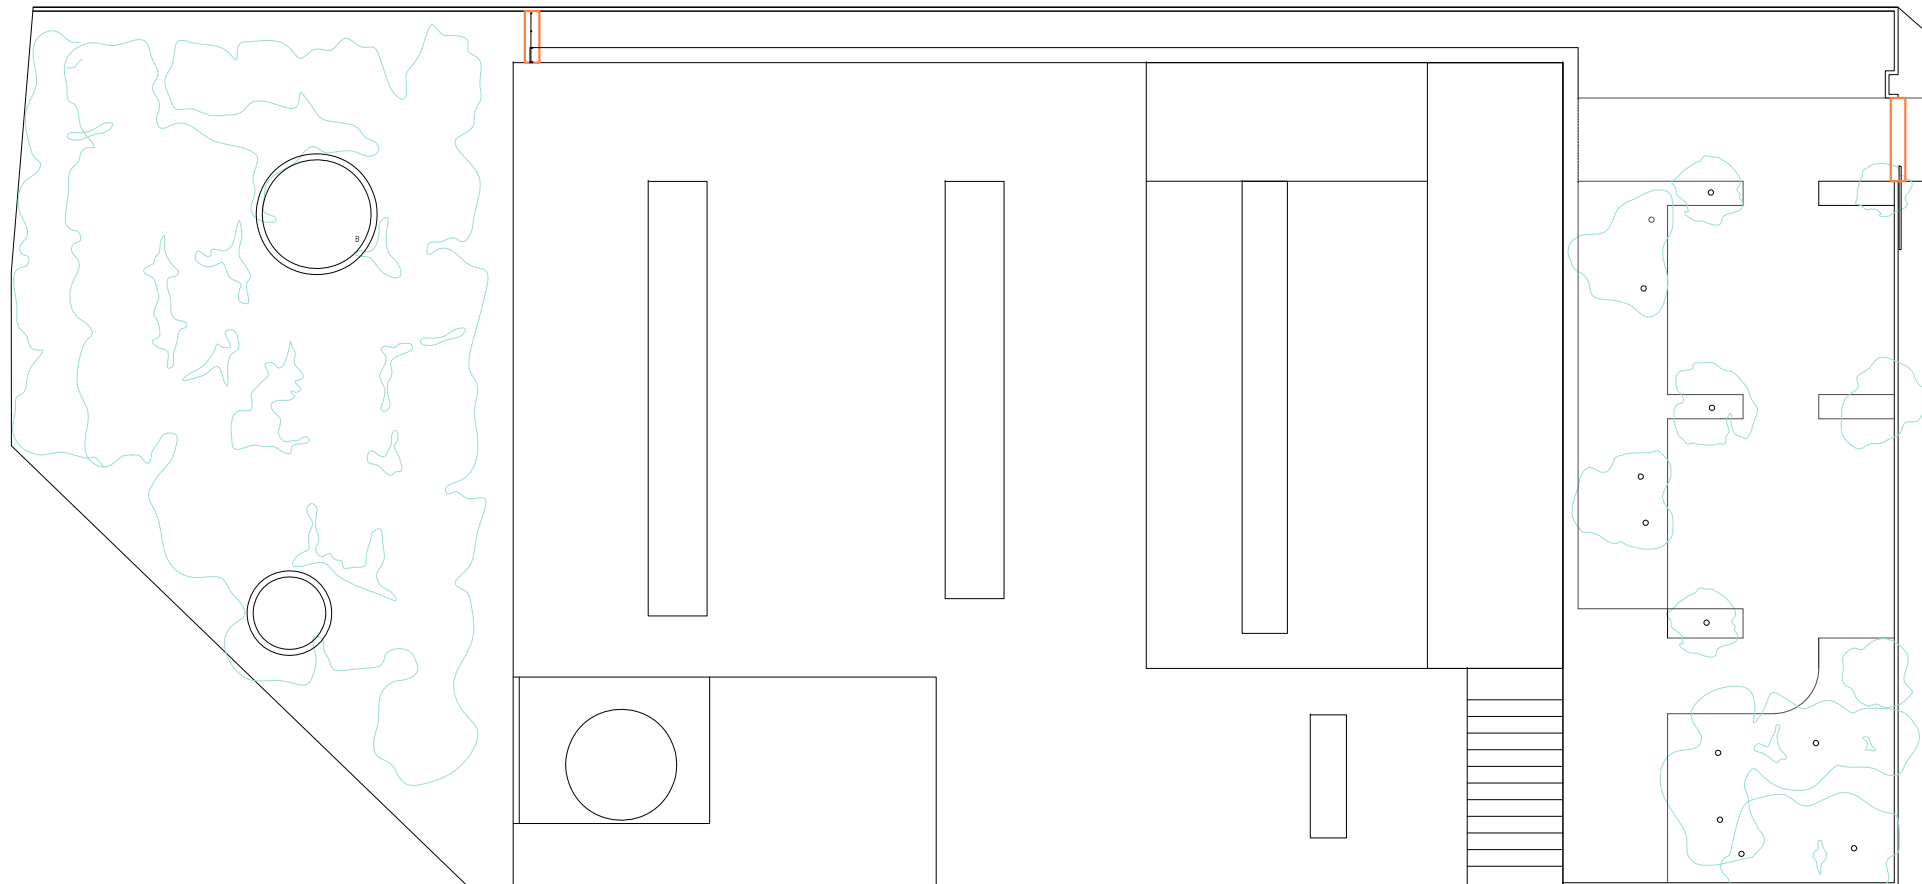

PARCELA E: 1/500

GRUPOS DE AMAESTRAMIENTO

- Grupo 1 acceso al edificio (puertas de entrada al edificio)
- Grupo 2 aulas polivalentes, de pequeño grupo, aulas específicas, aseos
- Grupo 3 biblioteca, sala de profesores
- Grupo 4 espacios de administración, conserjería
- Grupo 5 cuartos de instalaciones, almacén general
- Grupo 6 accesos a la parcela

Nota: las llaves se maestrearán según estos grupos, teniendo en cuenta que cada espacio tendrá su propia llave, cada grupo una llave maestra común, y por último una llave maestra que abra todos los grupos



septiembre 2019

proyecto ejecución
CONSERVATORIO PROFESIONAL DE MUSICA LEON
 Avenida de la Universidad

Grupo de Planos: **ARQUITECTURA**
 Plano: Plan de cierre

Nº: **A21**
 Escala: 1/400 1/500

Promotor:
 Consejería de Educación, Junta de Castilla y León

Fecha septiembre 2019
 1905

estudio González arquitectos S.L.P.
 c/ Teresa Gil 18, 6º i cp. 47002 Valladolid

estudio@primitivogonzalez.com