


Planta **Baja**

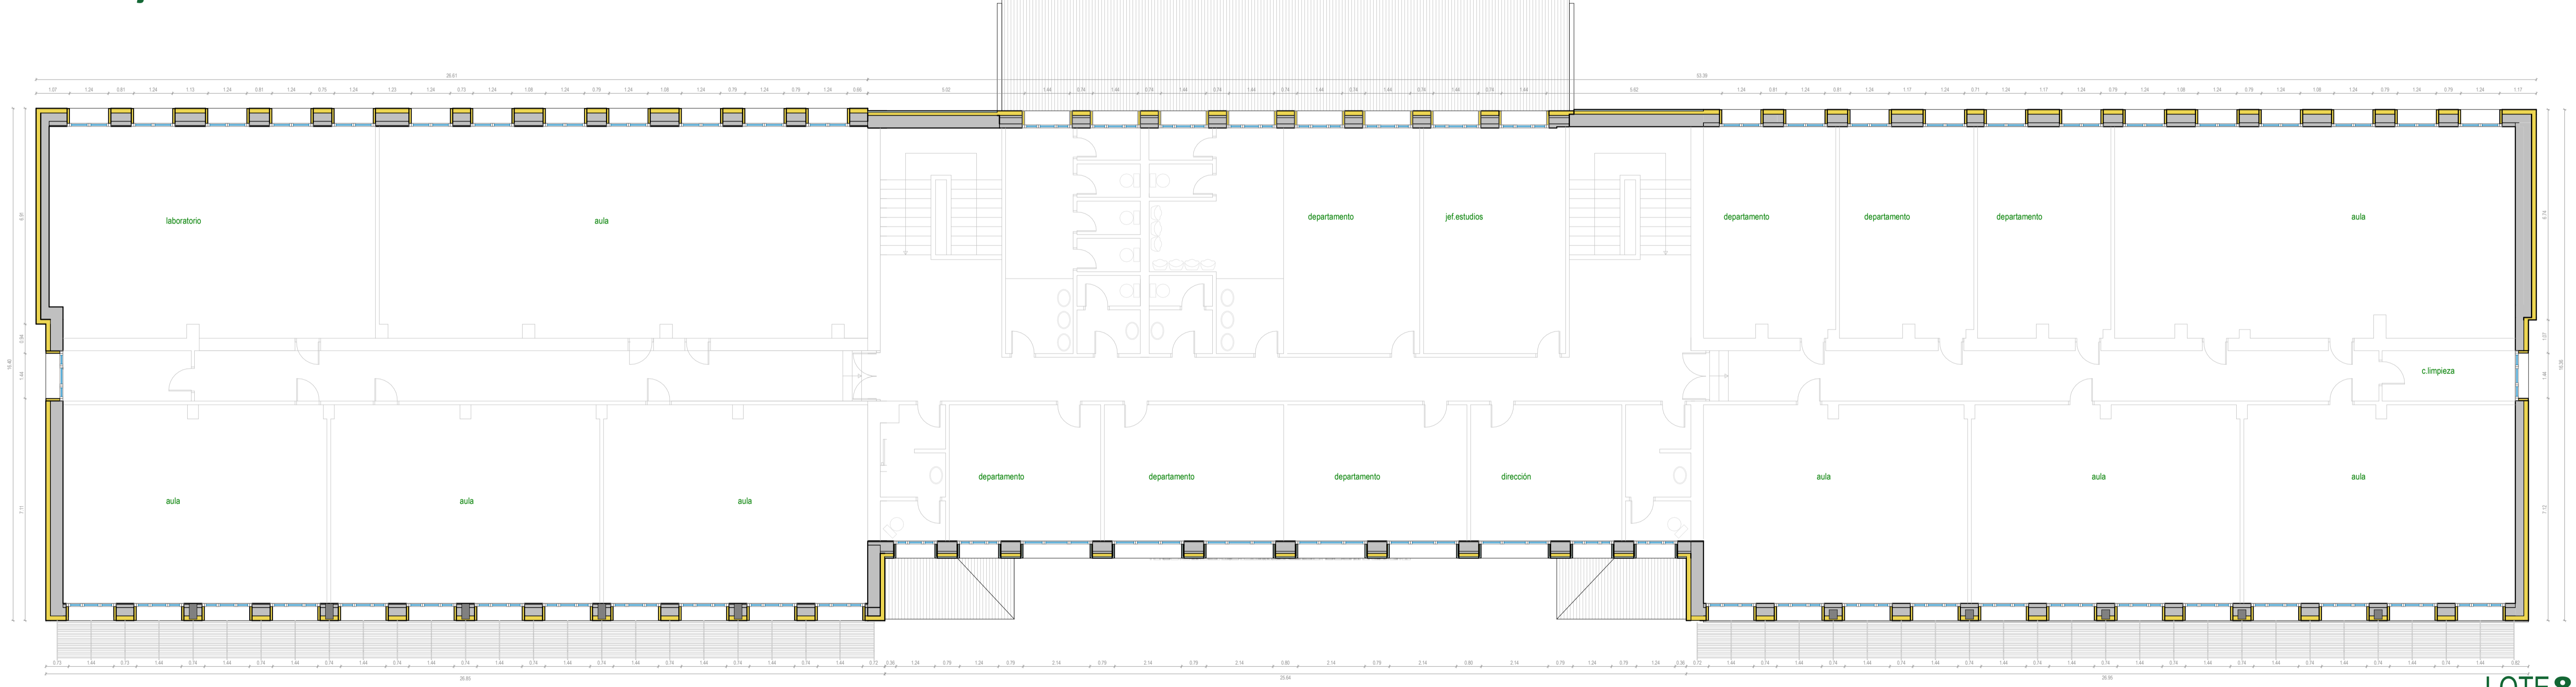

Planta **primera**

LOTE 8

ANTEPROYECTO
**I.E.S. LEONARDO DA VINCI,
 ALBA DE TORMES,
 SALAMANCA**

EMPLAZAMIENTO
 Calle San Francisco s/n
 38800
 Alba de Tormes, Salamanca
 PROPIEDAD

ARQUITECTO
Manuel Sánchez Azpeitia
 COACYLE 3.148

ARQUITECTOS COLABORADORES
 Mijela Ruizpérez Galvo
 Juan A. Vaquero Rodríguez
 Raquel de la Fuente Cruz
 Calle Mars 16, bajo
 47004 - Valladolid
 T 945 30293
 info@geo2arquitectura.com
 www.geo2arquitectura.com



PLANO
**Arquitectura
 Planta Baja**

ESCALA
 1:100
 FECHA
 Marzo 2021

eR02

Proyecto elaborado en formato digital, del que se autoriza a: D. Manuel Sánchez Azpeitia, Coacyle 3.148. Queda expresamente prohibida su explotación económica o cualquier otro uso no autorizado. Reservados todos los derechos. No se permite la explotación económica ni la transformación de esta obra. Queda permitida la impresión en su totalidad en su formato original. No se permite la explotación económica ni la transformación de esta obra. Queda permitida la impresión en su totalidad en su formato original.