


Planta **Baja**

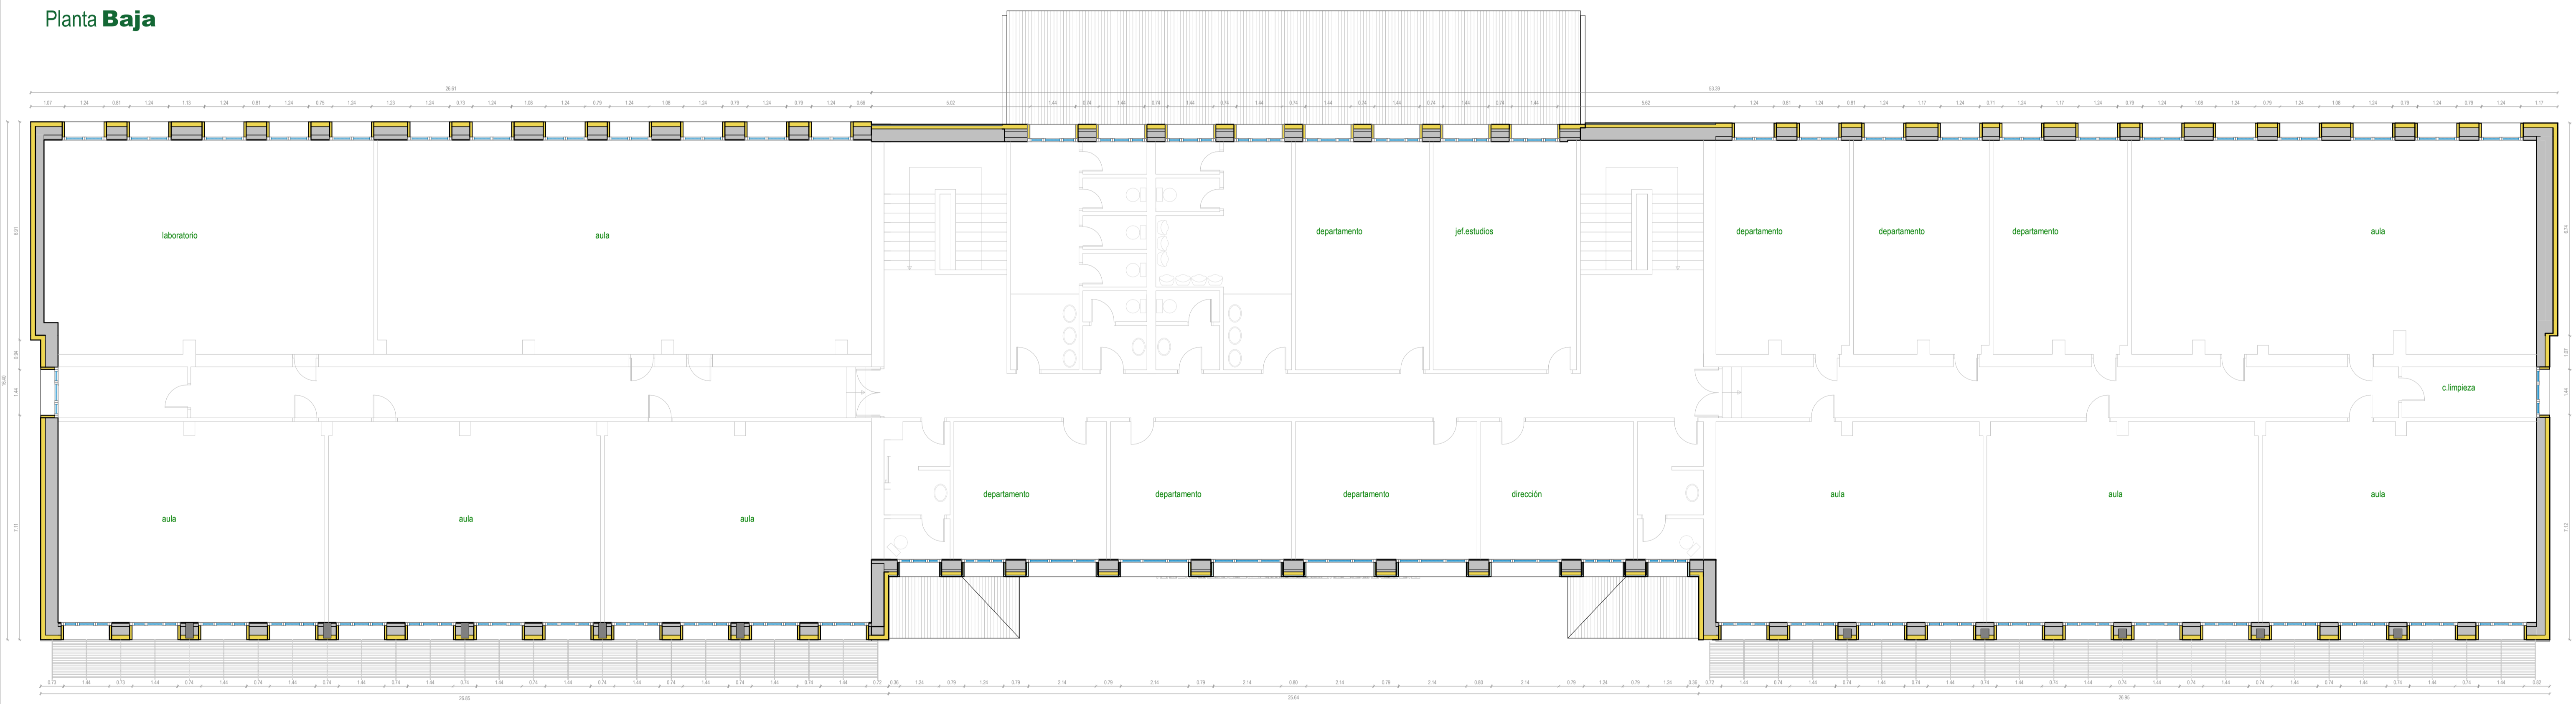

Planta **primera**

LOTE 8

PROYECTO BÁSICO Y DE EJECUCIÓN
**I.E.S. LEONARDO DA VINCI,
 ALBA DE TORMES,
 SALAMANCA**
 EMPLAZAMIENTO
 Calle San Francisco s/n
 38800
 Alba de Tormes, Salamanca

PROPIEDAD
EDEN
 Arquitecto
Manuel Sánchez Azpeltia
 COACYLE 3.148
 Arquitectos COLABORADORES
Miñe Ruizguez Galvo
Juan A. Vaquero Rodriguez
 Raquel de la Fuente Cruz

PLANO
Arquitectura
 Planta Baja

ESCALA
 1:100
 FECHA
 Marzo 2019

