


Superficies útiles		
Planta	Espacio	m2
Cota +0.00m	Cortavientos	10.56 m ²
Cota +0.00m	Hall	99.87 m ²
Cota +0.00m	Distribuidor 01	161.26 m ²
Cota +0.00m	Distribuidor 02	149.24 m ²
Cota +0.00m	Distribuidor 03	133.99 m ²
Cota +0.00m	Escalera 01	13.29 m ²
Cota +0.00m	Escalera 02	26.12 m ²
Cota +0.00m	Escalera 03	14.40 m ²
Cota +0.00m	Sala de reuniones 01	70.06 m ²
Cota +0.00m	Despacho 01	22.45 m ²
Cota +0.00m	Despacho 02	16.08 m ²
Cota +0.00m	Despacho 03	17.66 m ²
Cota +0.00m	Despacho 04	22.85 m ²
Cota +0.00m	Despacho secretaría	45.37 m ²
Cota +0.00m	Conserjería	20.72 m ²
Cota +0.00m	Almacén 01	19.85 m ²
Cota +0.00m	Almacén 02	5.05 m ²
Cota +0.00m	Almacén 03	3.36 m ²
Cota +0.00m	Almacén 04	4.09 m ²
Cota +0.00m	Almacén 05	14.94 m ²
Cota +0.00m	Almacén 06	10.46 m ²
Cota +0.00m	Almacén 07	4.86 m ²
Cota +0.00m	Aseos 01	7.92 m ²
Cota +0.00m	Salas de espera	12.44 m ²
Cota +0.00m	Salas de espera	13.78 m ²
Cota +0.00m	Salas de espera	14.75 m ²
Cota +0.00m	Sala de reuniones 02	10.33 m ²
Cota +0.00m	Vestibulo 01	6.70 m ²
Cota +0.00m	Vestibulo 02	8.23 m ²
Cota +0.00m	Biblioteca	67.32 m ²
Cota +0.00m	Sala de reuniones 03	107.38 m ²
Cota +0.00m	Sala de reuniones 04	21.88 m ²
Cota +0.00m	Despacho 05	54.30 m ²
Cota +0.00m	Aseos 02	14.38 m ²
Cota +0.00m	Aseos 03	26.07 m ²
Cota +0.00m	Aula 01	204.86 m ²
Cota +0.00m	Aula 02	86.85 m ²
Cota +0.00m	Vestibulo 03	13.85 m ²
Cota +0.00m	Almacén 08	10.33 m ²
Cota +0.00m	Almacén 09	27.86 m ²
Cota +0.00m	Gimnasio 01	207.44 m ²
Cota +0.00m	Vestuarios 01	60.11 m ²
Cota +0.00m	Vestuarios 02	27.13 m ²
Cota +0.00m	Distribuidor 04	36.58 m ²
Cota +0.00m	Aseos 04	6.23 m ²
Cota +0.00m	Vestuarios 03	30.88 m ²
Cota +0.00m	Sala caldera	3.34 m ²
Cota +0.00m	Almacén 10	2.35 m ²
Cota +0.00m	Almacén 11	3.18 m ²
Cota +0.00m	Gimnasio 02	260.40 m ²
Cota +0.00m	Almacén 13	17.93 m ²
Cota +0.00m	Almacén 12	20.77 m ²
Cota +0.00m	Despacho 06	12.27 m ²
Cota +0.00m	Aseo despacho 06	2.33 m ²
Cota +0.00m	Distribuidor aulaario	42.13 m ²
Cota +0.00m	Aula aulaario	73.71 m ²
Cota +0.00m	Laboratorio aulaario	71.49 m ²
Cota +0.00m	Aseos aulaario	38.53 m ²
Cota +0.00m	Almacén aulaario	20.62 m ²
Cota +0.00m	Pasillo acceso auditorio	61.44 m ²
Cota +0.00m	Palco auditorio	194.04 m ²
Cota +0.00m:	61	2788.64 m ²

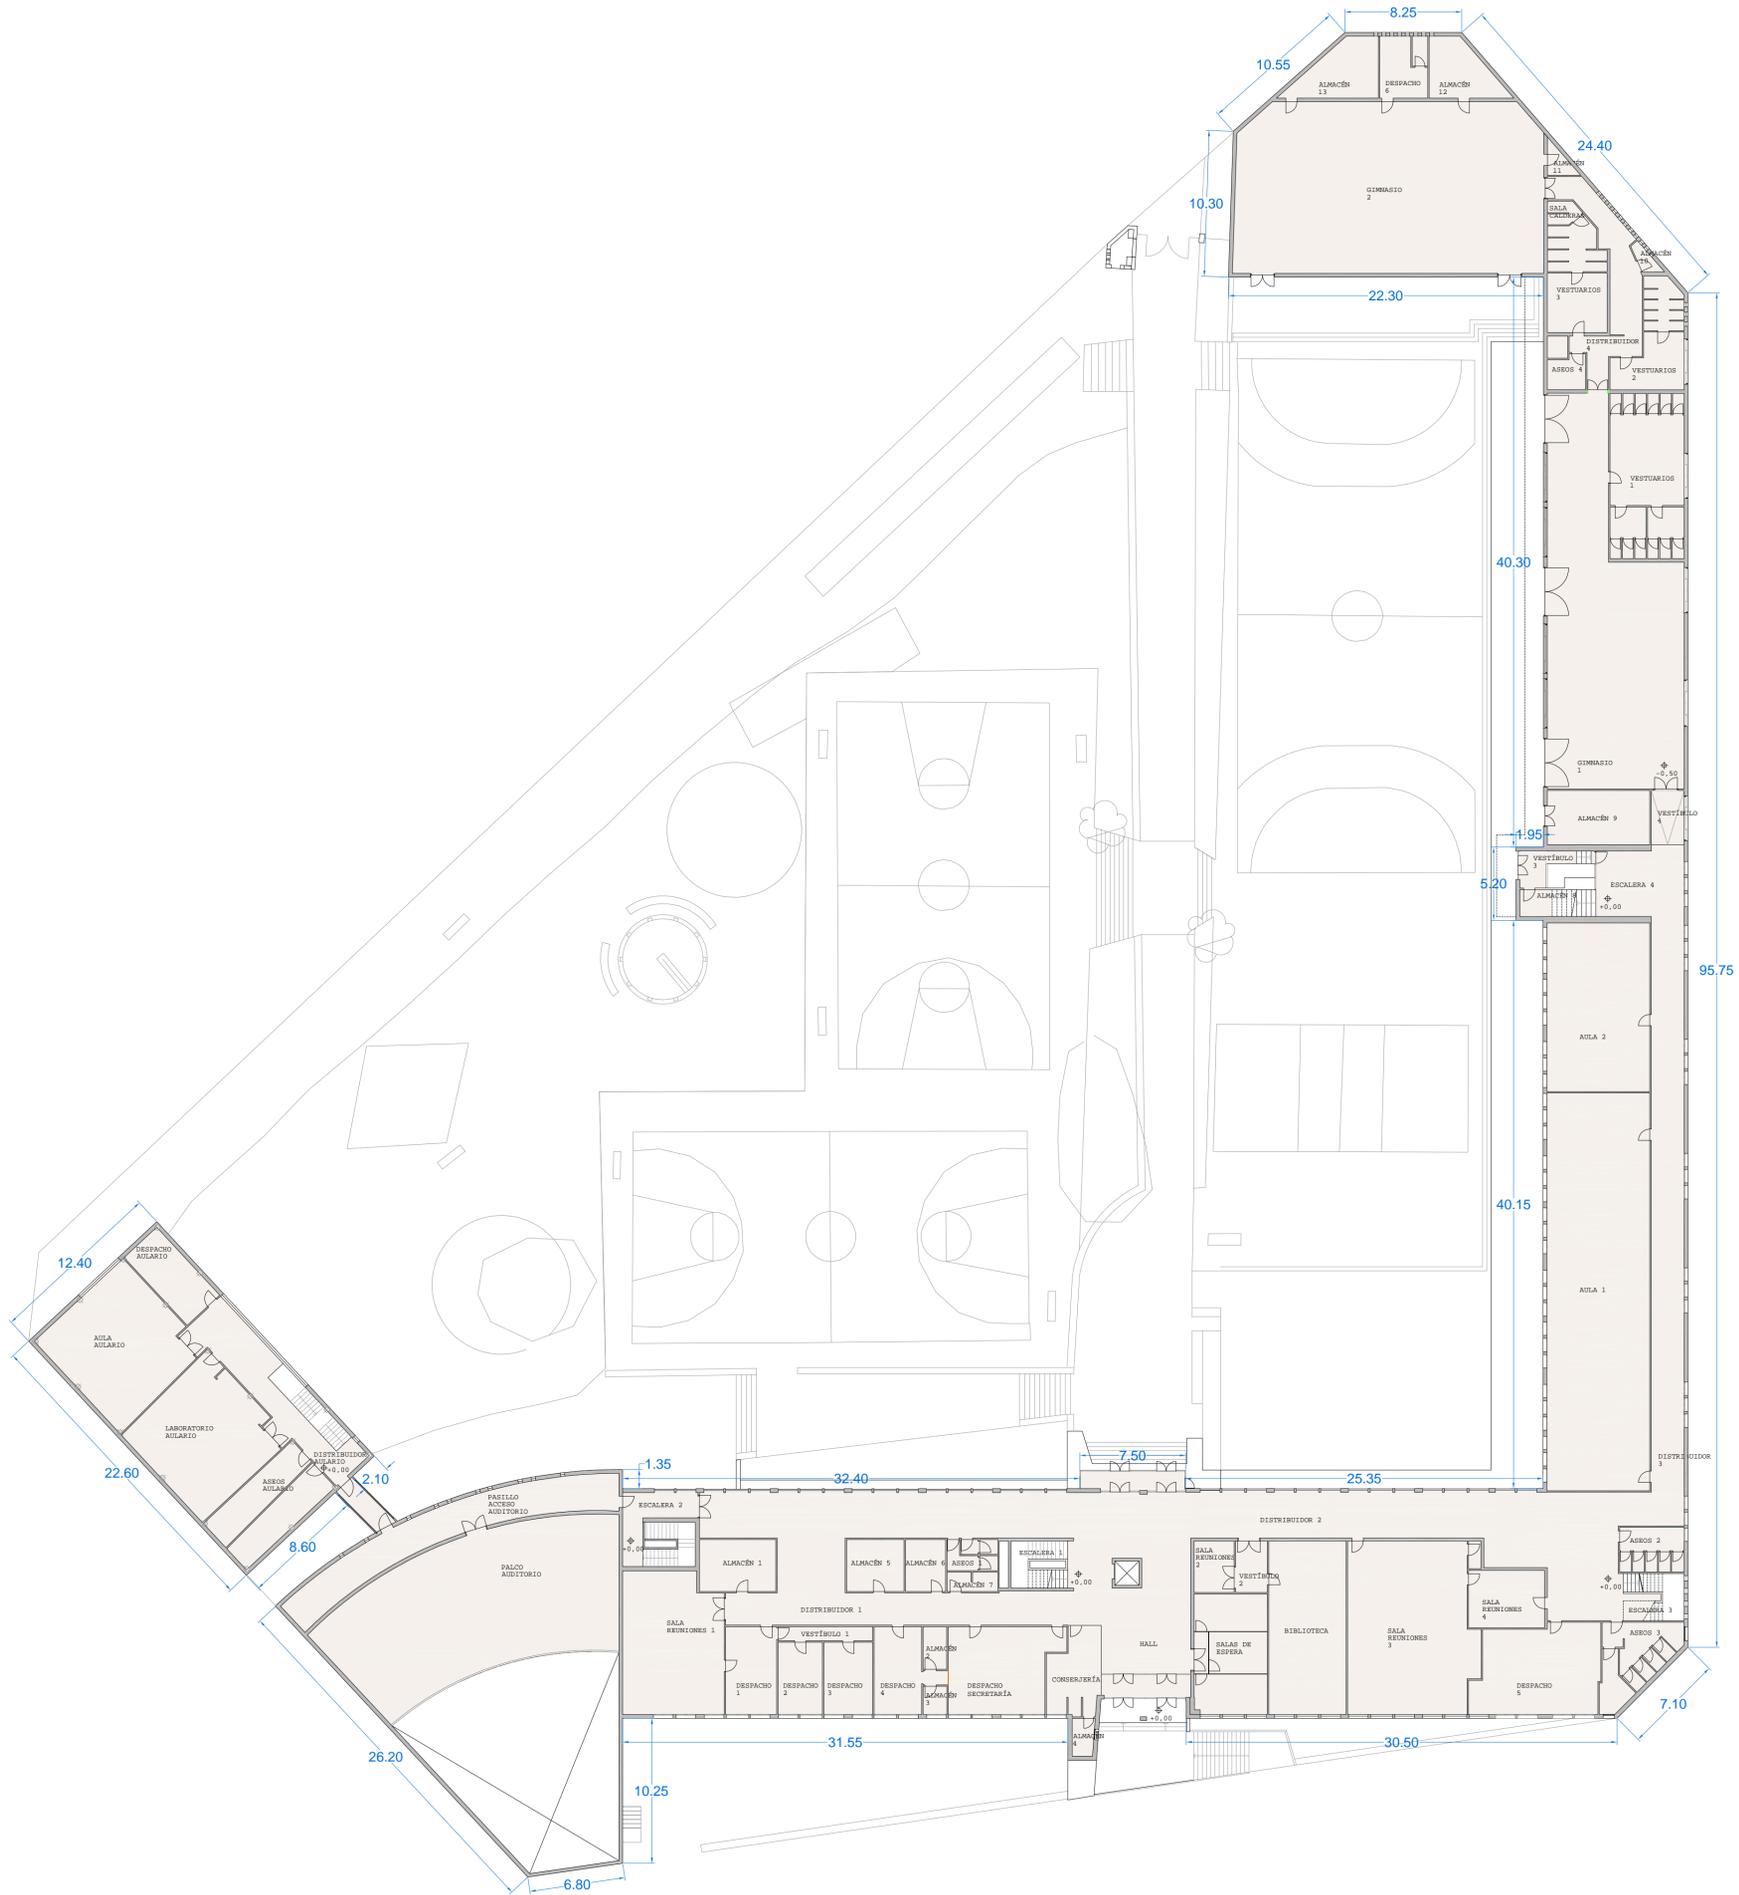

Este plano deberá verificarse con el resto de planos de arquitectura, estructura e instalaciones. Cualquier discrepancia deberá consultarse a la dirección facultativa.

Cualquier discrepancia o incoherencia existente en este plano deberá consultarse con la dirección facultativa. El contratista ratificará en la obra, antes de la ejecución, las dimensiones y niveles indicados en este plano, debiendo someter a la dirección facultativa cualquier diferencia que hubiere, así como la interpretación que de él propio contratista a este plano.

La información reflejada en los planos se completará con todo lo especificado en los presupuestos y mediciones.

No se medirá nada directamente sobre los planos, las medidas se sacará de lo que esté reflejado numéricamente en cotas o en textos. Cualquier elemento del que no venga reflejadas sus dimensiones en texto escrito se consultará a la dirección facultativa.

Está terminantemente prohibida la reproducción, manipulación y difusión de este plano, o de cualquier parte de él, sin la autorización escrita de su autor.

Proyecto básico y de ejecución de mínima intervención de mejora de la envolvente
 Av. Facultad de Veterinaria, 45, 24004 León

IES Padre Isla

Fecha: Febrero 2019

Arquitectos: Pablo Díaz Santos. Col. COAG nº 4911
 Col. COAL nº 12658
 Alberto Cuba Gato. Col. COAL nº 11857

Plantas generales.
 Estado actual. Planta Baja

A02

Escala: 1 : 250