


Superficies útiles		
Planta	Espacio	m2
Cota +3.45m	Aula 01	38.44 m ²
Cota +3.45m	Aula 02	36.18 m ²
Cota +3.45m	Aula 03	36.42 m ²
Cota +3.45m	Aula 04	36.60 m ²
Cota +3.45m	Aula 05	37.27 m ²
Cota +3.45m	Aula 06	32.81 m ²
Cota +3.45m	Aula 07	32.13 m ²
Cota +3.45m	Aula 08	32.00 m ²
Cota +3.45m	Aula 09	31.78 m ²
Cota +3.45m	Aula 10	32.00 m ²
Cota +3.45m	Aula 11	34.44 m ²
Cota +3.45m	Aula 12	50.90 m ²
Cota +3.45m	Aula 14	75.32 m ²
Cota +3.45m	Aula 15	25.54 m ²
Cota +3.45m	Aula 16	50.52 m ²
Cota +3.45m	Aula 17	48.71 m ²
Cota +3.45m	Aula 18	24.32 m ²
Cota +3.45m	Aula 19	50.11 m ²
Cota +3.45m	Aula 20	59.14 m ²
Cota +3.45m	Aula 21	58.12 m ²
Cota +3.45m	Aula 22	58.12 m ²
Cota +3.45m	Aula 23	58.12 m ²
Cota +3.45m	Aula 24	56.33 m ²
Cota +3.45m	Aula 25	57.60 m ²
Cota +3.45m	Aula 26	57.41 m ²
Cota +3.45m	Aula 27	57.96 m ²
Cota +3.45m	Aula 28	57.96 m ²
Cota +3.45m	Aula 29	57.42 m ²
Cota +3.45m	Almacén 01	8.40 m ²
Cota +3.45m	Despacho 01	17.28 m ²
Cota +3.45m	Escalera 01	13.29 m ²
Cota +3.45m	Distribuidor 01	438.67 m ²
Cota +3.45m	Almacén 02	10.83 m ²
Cota +3.45m	Almacén 02	14.38 m ²
Cota +3.45m	Escalera 03	14.38 m ²
Cota +3.45m	Escalera 04	25.07 m ²
Cota +3.45m	Aseos 01	22.48 m ²
Cota +3.45m	Aseos 02	23.24 m ²
Cota +3.45m	Aseos 03	25.67 m ²
Cota +3.45m	Aula 13	56.11 m ²
Cota +3.45m:	40	1953.45 m ²

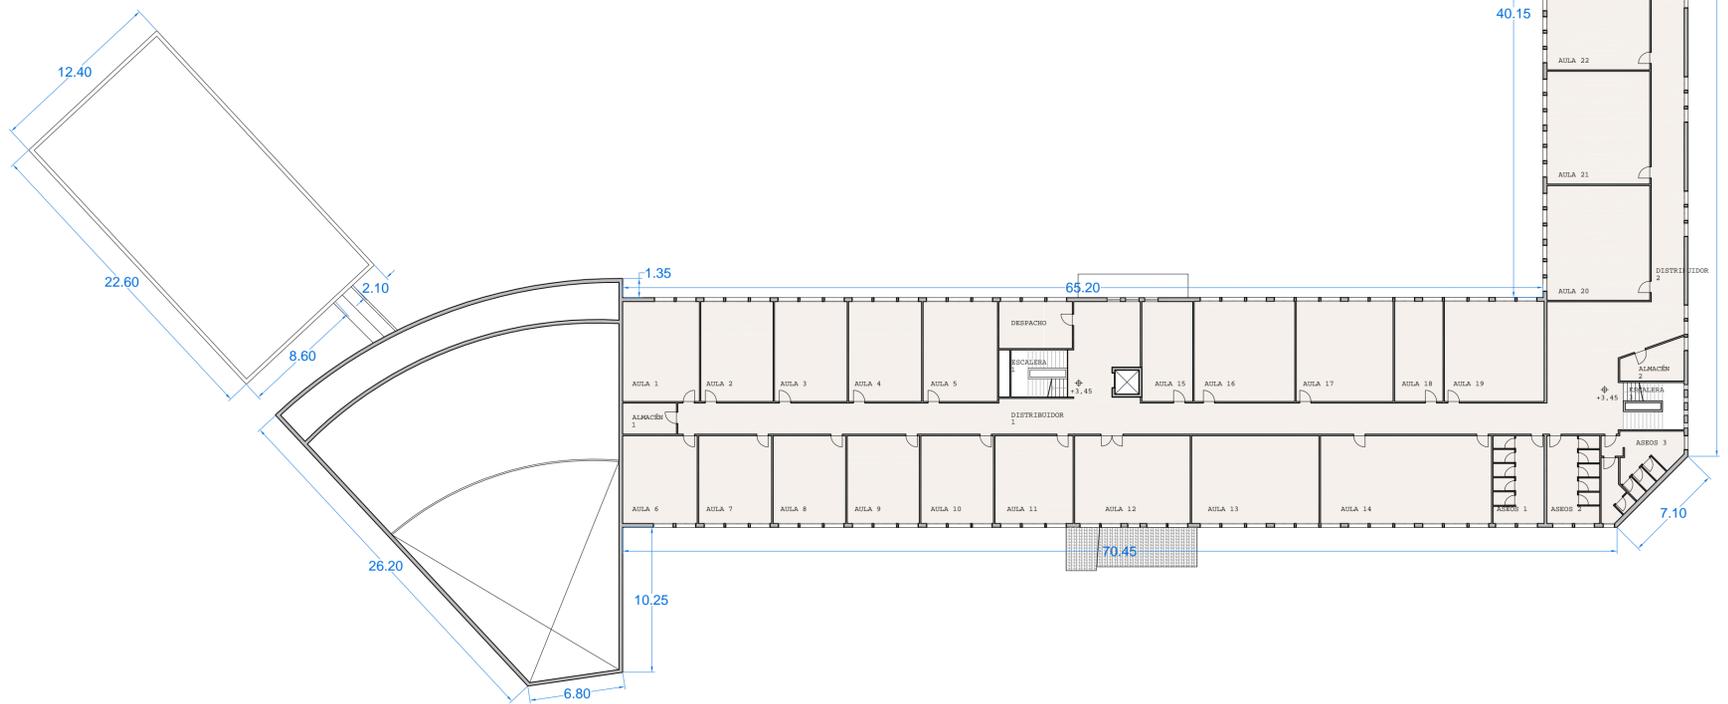

Este plano deberá verificarse con el resto de planos de arquitectura, estructura e instalaciones. Cualquier discrepancia deberá consultarse a la dirección facultativa. Cualquier discrepancia o incoherencia existente en este plano deberá consultarse con la dirección facultativa. El contratista ratificará en la obra, antes de la ejecución, las dimensiones y niveles indicados en este plano, debiendo someter a la dirección facultativa cualquier diferencia que hubiere, así como la interpretación que dé el propio contratista a este plano. La información reflejada en los planos se completará con todo lo especificado en los presupuestos y mediciones. No se medirá nada directamente sobre los planos, las medidas se sacará de lo que esté reflejado numéricamente en cotas o en textos. Cualquier elemento del que no venga reflejadas sus dimensiones en texto escrito se consultará a la dirección facultativa. Está terminantemente prohibida la reproducción, manipulación y difusión de este plano, o de cualquier parte de él, sin la autorización escrita de su autor.

Proyecto básico y de ejecución de mínima intervención de mejora de la envolvente
Av. Facultad de Veterinaria, 45, 24004 León

IES Padre Isla

Fecha: Febrero 2019
Arquitectos: Pablo Díaz Santos. Col. COAG nº 4911
Alberto Cuba Gato. Col. COAL nº 11857

Plantas generales.
Estado actual. Planta Primera

A03 N

Escala: 1 : 250