PROYECTO DE EJECUCIÓN DE NUEVO CONSERVATORIO PROFESIONAL DE MÚSICA
EN LA ANTIGUA UNIVERSIDAD LABORAL DE ZAMORA

ÍNDICE DE PLANOS

GENERALES

G.01	Planos Generales. Plano de Situación y Emplazamiento	1/2000 ; 1/750
G.02	Planos Generales. Plano topográfico parcela	1/200
G.03	Planos Generales. Plano urbanización	1/200

ESTADO ACTUAL

EA.01	Planos Generales. Planta Sótano -2. Estado actual	1/150
EA.02	Planos Generales. Planta Sótano -1. Estado actual	1/150
EA.03	Planos Generales. Planta Baja. Estado actual	1/150
EA.04	Planos Generales. Entreplanta y Planta Primera. Estado actual	1/150
EA.05	Planos Generales. Planta Bajocubierta y Planta Cubierta. Estado actual	1/150
EA.06	Planos Generales. Auditorio. Estado actual. Acabados	1/150

DEMOLICIONES

ED.1	Planos Generales. Planta Sótano -2. Demoliciones.	1/150
ED.2	Planos Generales. Planta Sótano -1. Demoliciones.	1/150
ED.3	Planos Generales. Planta Baja. Demoliciones.	1/150
ED.4	Planos Generales. Entreplanta y Planta Primera. Demoliciones.	1/150
ED.5	Planos Generales. Planta Bajocubierta y Cubierta. Demoliciones.	1/150

ARQUITECTURA

ARQ.01	Planos de Arquitectura. Planta Sótano -2. Cotas, usos, superficies, amueblamiento y acabados.	1/150
ARQ.02	Planos de Arquitectura. Planta Sótano -1. Cotas, usos, superficies, amueblamiento y acabados.	1/150
ARQ.03	Planos de Arquitectura. Planta Baja. Cotas, usos, superficies y amueblamiento.	1/150
ARQ.04	Plano de Arquitectura. Entreplanta. Cotas, usos, superficies y amueblamiento.	1/150
ARQ.05	Planos de Arquitectura. Planta Primera. Cotas, usos, superficies y amueblamiento.	1/150
ARQ.06	Planos de Arquitectura. Planta Bajocubierta. Cotas, usos, superficies y amueblamiento.	1/150
ARQ.07	Planos de Arquitectura. Planta de Cubiertas. Cotas, usos, superficies y amueblamiento.	1/150
ARQ.08	Conservatorio. Planta baja. Usos, superficies, acabados y tabiqueria.	1/100
ARQ.09	Conservatorio. Planta primera.Usos, superficies, acabados y tabiqueria.	1/100
ARQ.10	Auditorio. Planta Baja. Usos, superficies, acabados y tabiqueria.	1/100
ARQ.11	Auditorio. Entreplanta. Usos, superficies, acabados y tabiqueria.	1/100
ARQ.12	Auditorio. Planta primera. Usos, superficies, acabados y tabiqueria.	1/100
ARQ.13	Auditorio. Bajocubierta. Usos, superficies, acabados y tabiqueria.	1/100
ARQ.14	Planos de Arquitectura. Alzado suroeste.	1/150
ARQ.15	Planos de Arquitectura. Alzado noreste.	1/150
ARQ.16	Planos de Arquitectura. Alzado sureste.	1/150
ARQ.17.1	Planos de Arquitectura. Alzado noroeste.	1/150
ARQ.17.2	Planos de Arquitectura. Alzados vallado.	1/200
ARQ.18	Planos de Arquitectura. Secciones I.	1/150
ARQ.19	Planos de Arquitectura. Secciones II.	1/150
ARQ.20	Planos de Arquitectura. Secciones III.	1/150
ARQ.21	Planos de Arquitectura. Secciones IV.	1/150
ARQ.22	Planos de Arquitectura. Secciones V.	1/150
ARQ.23	Planos de Arquitectura. Secciones VI.	1/150
ARQ.24	Falsos techos. Conservatorio I. Planta sótano -2.	1/100
ARQ.25	Falsos techos. Conservatorio II. Planta sótano -1.	1/100
ARQ.26	Falsos techos. Conservatorio III. Planta planta baja.	1/100
ARQ.27	Falsos techos. Conservatorio V. Planta primera.	1/100
ARQ.28	Falsos techos. Auditorio I. Planta baja.	1/100
ARQ.29	Falsos techos. Auditorio II. Entreplanta.	1/100
ARQ.30	Falsos techos. Auditorio III. Planta primera.	1/100
ARQ.31	Memoria de Carpintería I.	1/50
ARQ.32	Memoria de Carpintería II.	1/50
ARQ.33	Memoria de Carpintería III.	1/50
ARQ.34	Memoria de Carpintería IV.	1/50
ARQ.35	Memoria de Carpintería V. Auditorio.	1/50
ARQ.36	Memoria de Cerrajería I.	1/30
ARQ.37	Memoria de Cerrajería II.	1/30
ARQ.38	Detalles constructivos I.	1/50 y 1/100
ARQ.39	Detalles constructivos II.	1/15 y 1/30
ARQ.40	Detalles constructivos III.	1/15 y 1/30
ARQ.41	Detalles constructivos IV.	1/15 y 1/30
ARQ.42	Detalle de escaleras I. Conservatorio.	1/50
ARQ.43	Detalle de escaleras II. Conservatorio.	1/50
ARQ.44	Detalle de escaleras III. Auditorio.	1/50
ARQ.45	Detalle. Panelado Pasillos I	1/75
ARQ.46	Detalle. Panelado Pasillos II	1/75

ACCESIBILIDAD

ACC.01	Planos de Accesibilidad_Planta Sótano -2 .	1/150
ACC.02	Planos de Accesibilidad_Planta Sótano 1.	1/150
ACC.03	Planos Accesibilidad_ Planta Baja.	1/150
ACC.04	Planos Accesibilidad_ Entreplanta .	1/150
ACC.05	Planos Accesibilidad_Planta Primera.	1/150
ACC.06	Planos de Accesibilidad_Detalle Aseos I.	1/50
ACC.07	Planos de Accesibilidad_Detalle Aseos II.	1/50

PROTECCIÓN CONTRA INCENDIOS (PCI)


PCI.01	PCI_Sectorización y Evacuación_Planta Sótano -2.	1/150
PCI.02	PCI_Sectorización y Evacuación_Planta Sótano -1.	1/150
PCI.03	PCI_Sectorización y Evacuación_Planta Baja.	1/150
PCI.04	PCI_Sectorización y Evacuación_Entreplanta.	1/150
PCI.05	PCI_Sectorización y Evacuación_ Planta Primera.	1/150

01115990F FRANCISCO JAVIER FUSTER (R: B85876019)


Firmado digitalmente por 01115990F FRANCISCO JAVIER FUSTER (R: B85876019)
Nombre de reconocimiento (DN): 2.5.4.13=Reg:28065 /Hoja:M-494257 / Tomo:27424 /Folio:136 / Fecha:23/03/2010 /Inscripción:1, serialNumber=IDCES-01115990F, givenName=FRANCISCO JAVIER, sn=FUSTER GALIANA, cn=01115990F FRANCISCO JAVIER FUSTER (R: B85876019), 2.5.4.97=VATES-B85876019, o=JAVIER FUSTER ARQUITECTOS SLP, c=ES
Fecha: 2021.11.04 18:53:05 +01'00'

CONSEJERÍA DE EDUCACIÓN
D. G. DE CENTROS, PLANIFICACIÓN Y ORDENACIÓN EDUCATIVA
SUPERVISADO

SUPERVISADO-SERVICIO DE CONSTRUCCIONES. CONSEJERÍA EDUCACIÓN JCYL
Fecha supervisión 14/06/2021

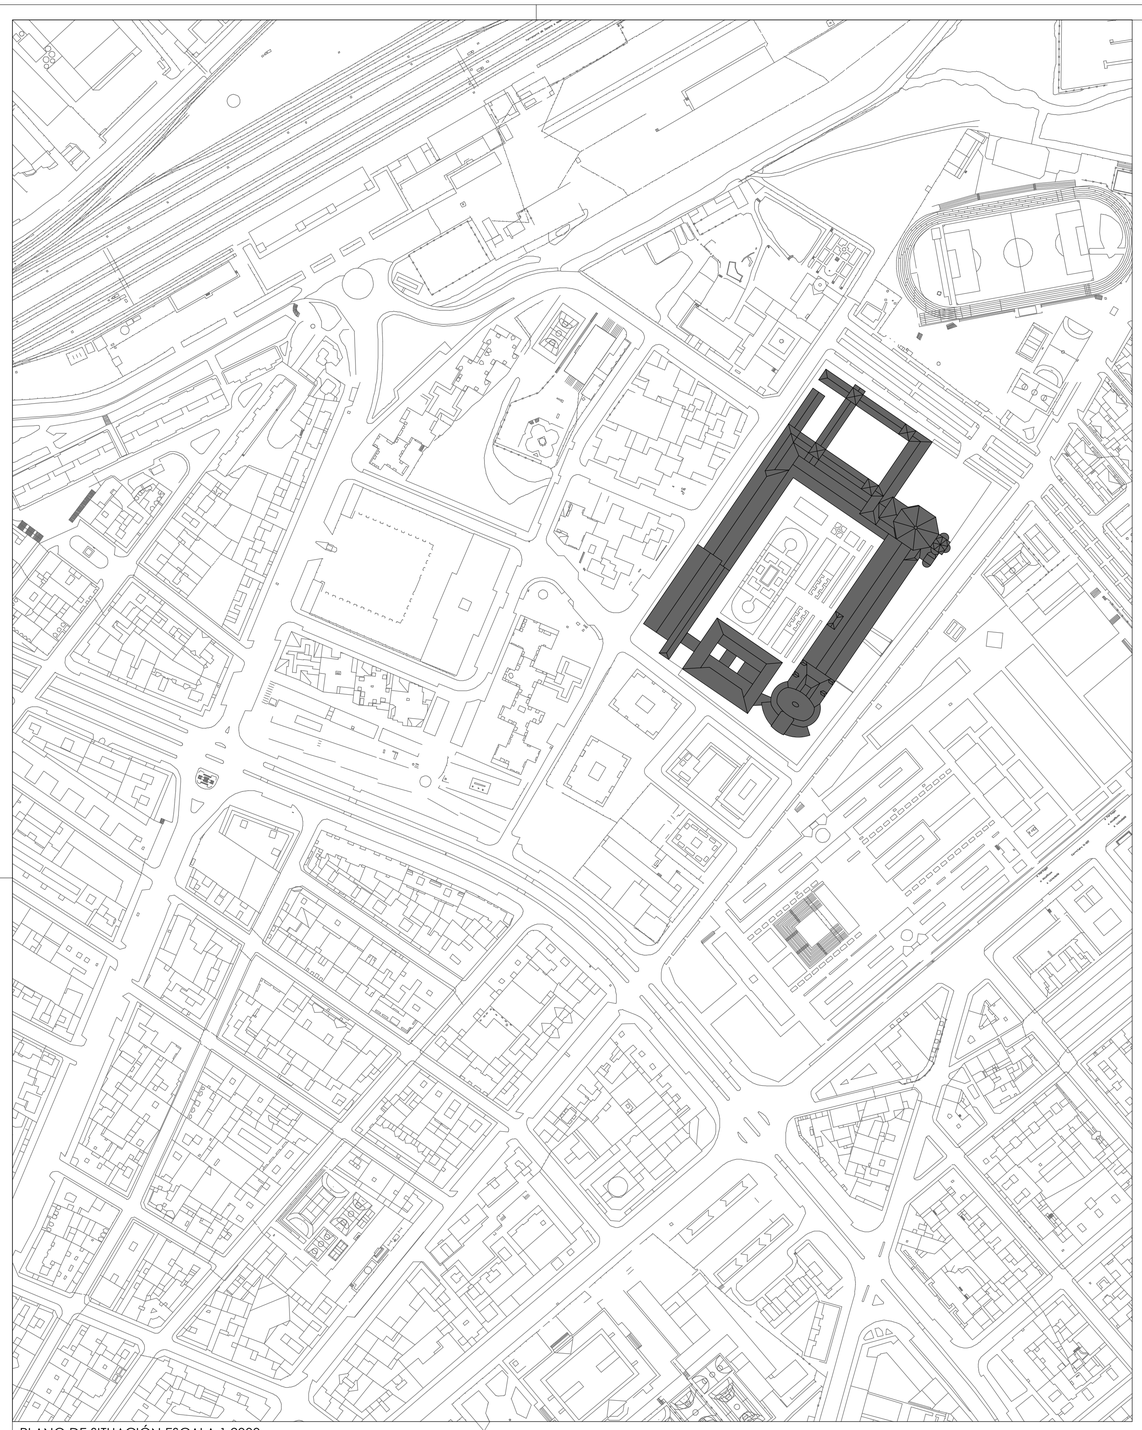

PLANO DE SITUACIÓN ESCALA 1:2000

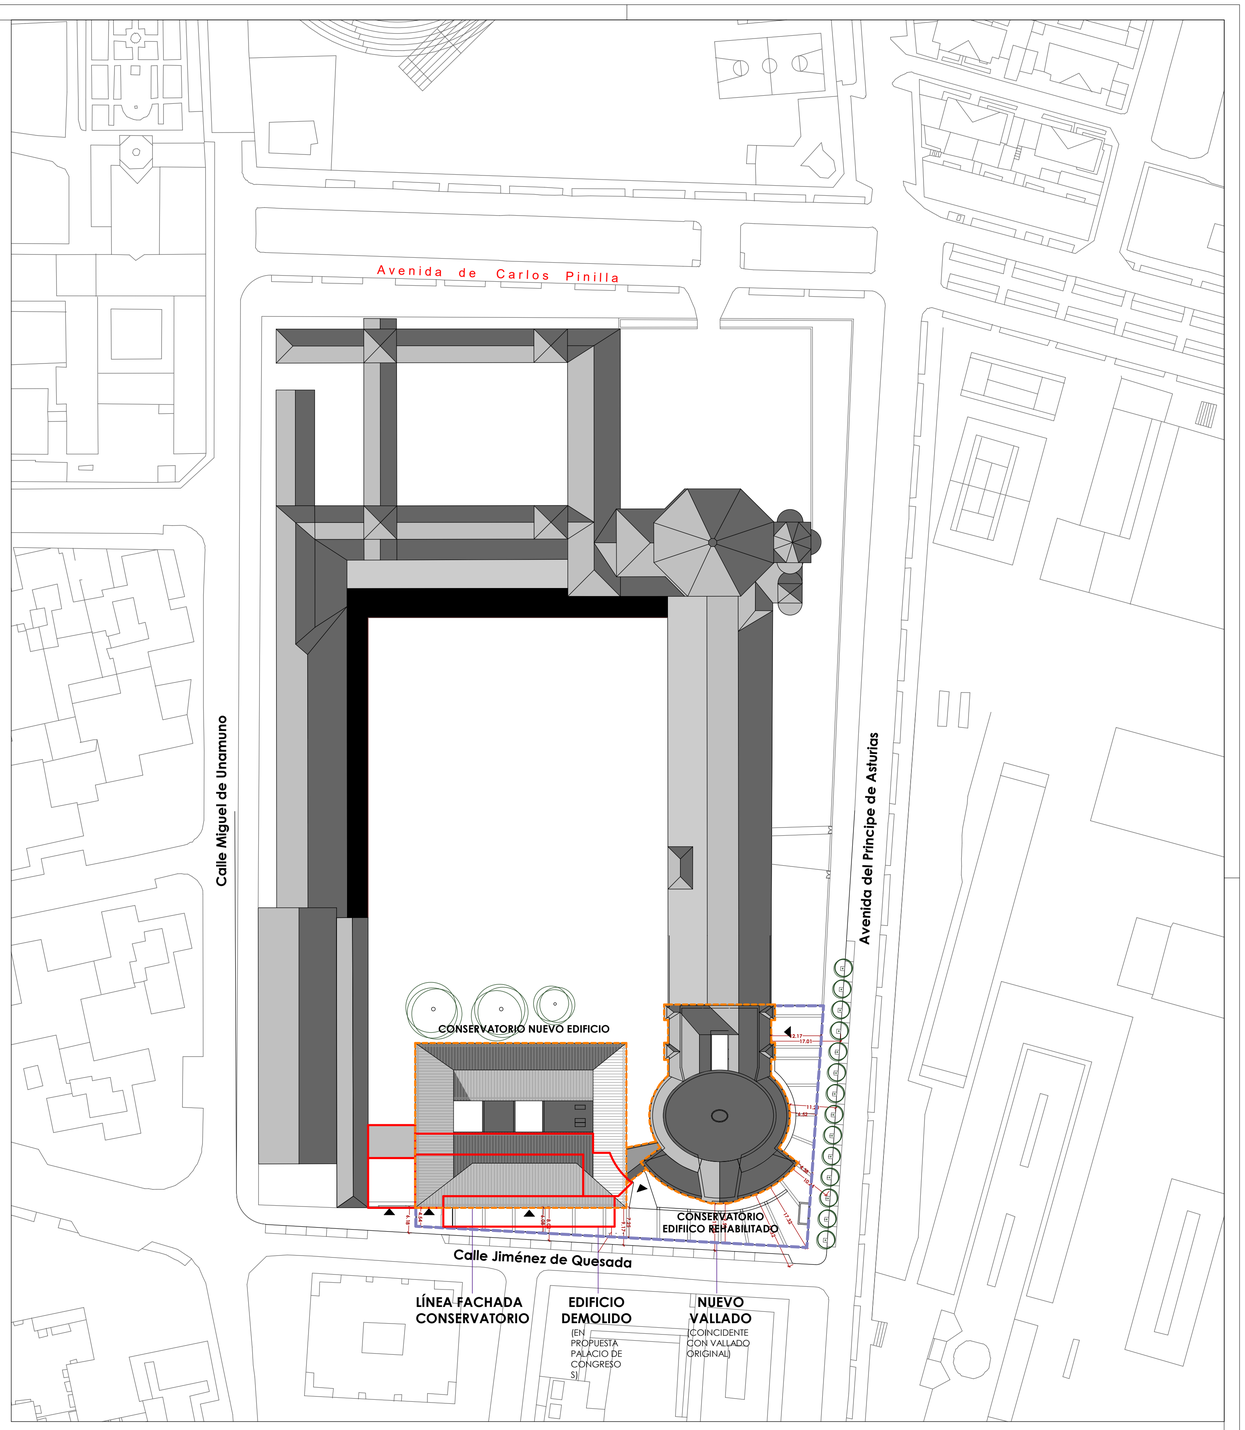

PLANO DE EMPLAZAMIENTO ESCALA 1:750

NOTA: TODAS LAS MEDIDAS Y COTAS SE COMPROBARÁN EN OBRA

CONSEJERÍA DE EDUCACIÓN
D. G. DE CENTROS, PLANIFICACIÓN Y ORDENACIÓN EDUCATIVA

SUPERVISADO

SUPERVISADO-
SERVICIO DE
CONSTRUCCIONE
S.CONSEJERÍA
EDUCACIÓN JCYL
Fecha supervisión
14/06/2021

0 1 5 10 20

JUNTA DE CASTILLA Y LEÓN
CONSEJERÍA DE EDUCACIÓN

PROYECTO EJECUCIÓN
NUEVO CONSERVATORIO PROFESIONAL DE MÚSICA
EN LA ANTIGUA UNIVERSIDAD LABORAL DE ZAMORA

PLANOS DE ARQUITECTURA
PLANO DE SITUACIÓN Y EMPLAZAMIENTO

G-01
A1 1/2000-1/750
A3 1/4000-1/1500

JAVIER FUSTER ARQUITECTOS S.L.P.
Fco. Javier Fuster Galiana

JUNIO 2021

653,44 653,3 652,94 653,05 652,85

653,35 652,77 643,64 652,82 652,87 652,77 652,87 652,74

653,76

654,00 653,78 653,43 653,11 652,72


Cota Superior Solera
+643.65
-10,05

Cota Superior Forjado
+648.26
-5,44

UBICACIÓN ARCO ORIGINAL DE CONEXIÓN ENTRE LOS ANTIGUOS TALLERES (YA DEMOLIDOS) Y EL TEATRO. EL ARCO SE RECONSTRUIRÁ EN SU UBICACIÓN ORIGINAL

Cota Superior Forjado
+653.00
-0,70

-0.70 -1.40 0.74 -1.40 0.74 -1.40 -1.40 -1.33 -1.02 -1.02 -1.33 -1.33

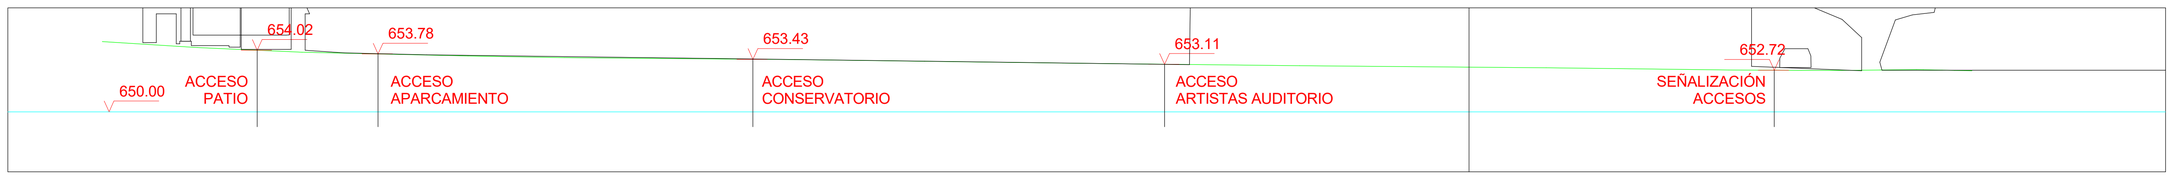

NOTA: TODAS LAS MEDIDAS Y COTAS SE COMPROBARÁN EN OBRA

CONSEJERÍA DE EDUCACIÓN
D. G. DE CENTROS, PLANIFICACIÓN Y ORDENACIÓN EDUCATIVA

SUPERVISADO

SUPERVISADO-
SERVICIO DE CONSTRUCCIONES.C ONSEJERÍA EDUCACIÓN JCYL
Fecha supervisión
14/06/2021

0 1 5 10 20

JUNTA DE CASTILLA Y LEÓN
CONSEJERÍA DE EDUCACIÓN

PROYECTO EJECUCIÓN
NUEVO CONSERVATORIO PROFESIONAL DE MÚSICA
EN LA ANTIGUA UNIVERSIDAD LABORAL DE ZAMORA

PLANOS DE ARQUITECTURA
PLANO TOPOGRÁFICO

G-02
A1 1/200
A3 1/400

JAVIER FUSTER ARQUITECTOS S.L.P.
Fco. Javier Fuster Galiana

JUNIO 2021

límite reposición pavimentos
límite actuación urban.

ACCESO AUDITORIO

51,86

26,44

11,28

47,79

33,73

85,37

101,25

27,04

11,20

8,18

6,69

2,10

4,80

2,30

2,40

3,56

3,55

3,50

4,50

6,28

6,06

6,12

5,12

0,50

0,65

4,11

0,66

5,79

5,80

6,69

5,90

5,91

7,68

6,85

6,84

6,29

6,79

6,92

0,24

0,19

0,00

-0,49

-0,52

-0,48

-0,70

3,15

2,58

0,77

AS12

AS13

AS11

AS10

AS09

CJ01

CJ02

CJ03

CJ04

CJ05

CJ06

CJ07

CJ09

CJ10

CJ11

CJ12

CJR01

CJR02

SALIDA EVACUACIÓN CONSERVATORIO

SALIDA EVACUACIÓN GARAJE

SALIDA EVACUACIÓN AUDITORIO

SERLIANA (ELEMENTO ORIGINAL DEMOLIDO, SE RECONSTRUIRÁ)

ARCO (ELEMENTO ORIGINAL DEMOLIDO, SE RECONSTRUIRÁ)

ELEVACIÓN PIANO

APARCAMIENTO BICICLETAS

ARMARIO ACOMETIDA

RED AGUA POT.

MÁSTILES

I.P.200

A RED MUNICIPAL (FLUVIALES)

A RED MUNICIPAL (PLUVIALES)

HIDRANTE EXTERIOR EXISTENTE

NUEVO HIDRANTE EXTERIOR

UBICACIÓN TABLÓN ANUNCIOS+BUZÓN

POSICIÓN SEÑAL VERTICAL INDICATIVA PLAZ.ACCESIBLES

LUMINARIA URBANA+ARQUETA PUESTA A TIERRA

A RED DE ALUMBRADO EXISTENTE

PLAZAS APARCAMIENTO ACCESIBLES

NUEVAS PLAZAS APARCAMIENTO (19)

PLAZAS APARCAMIENTO EXISTENTES

SEÑALIZACIÓN HORIZONTAL EXISTENTE

PASO PEATONES EXISTENTES

** CENTRO DE SECCIONAMIENTO ENTERRADO. El diseño y dimensiones finales de la puerta y el vallado estará supeditado a lo que disponga la compañía.

** NTD5M INTEGRA: VENTILACIÓN CENTRO TRANSFORMACIÓN, VENTILACIÓN GRUPO ELECTROGENO CHIMENEA SALIDA GRUPO ELECTROGENO

** CENTRO DE TRANSFORMACIÓN Compuertas entrada material

LÍMITE PLANTA SOTANO 1

ACCESO VEHÍCULOS UNIVERSIDAD LABORAL

ACCESO VEHÍCULOS

ACCESO PEATONAL APARCAMIENTO

ACCESO CONSERVATORIO

ACCESO ARTISTAS

límite reposición pavimentos

límite actuación

VADO EXISTENTE

NUEVO VADO

ancho restante≥3,50m

ancho acera exist.

ACERA EXISTENTE

SOPORTAL EXISTENTE

VALLADO CONSERVATORIO

ACERA NUEVA

BALDOSA HIDRÁULICA (GUIJA AVELLITA) A15,A16

BORDILLO GRANITO

PLAZA APARC.

CALZADA

SEÑALIZACIÓN CIRCULACIÓN VEHÍCULOS EXISTENTE

DETALLE PLANTA CALLE

ACERA EXISTENTE

ancho=3,5m

ancho existente

SECCIÓN CALLE

CONSEJERÍA DE EDUCACIÓN
D. G. DE CENTROS, PLANIFICACIÓN Y ORDENACIÓN EDUCATIVA

SUPERVISADO

SUPERVISADO-
SERVICIO DE
CONSTRUCCIONES.CON
SEJERÍA EDUCACIÓN
JCYL
Fecha supervisión
14/06/2021

TIPO	ACABADOS URBANIZACIÓN
AS09	Adoquín hormigón envejecido -10x10cm-
AS10	Hormigón desactivado con china blanca
AS11	Canto rodado rejuntado
AS12	Losa piedra granito abujardado
AS13	Hormigón rallado
AS19	Tierra vegetal

NOTA: TODAS LAS MEDIDAS Y COTAS SE COMPROBARÁN EN OBRA

JUNTA DE CASTILLA Y LEÓN
CONSEJERÍA DE EDUCACIÓN


PROYECTO EJECUCIÓN
NUEVO CONSERVATORIO PROFESIONAL DE MÚSICA
EN LA ANTIGUA UNIVERSIDAD LABORAL DE ZAMORA

PLANOS DE ARQUITECTURA
PLANO DE URBANIZACIÓN

G-03
A1 1/200
A3 1/400

JAVIER FUSTER ARQUITECTOS S.L.P.
Fco. Javier Fuster Galiana

JUNIO 2021

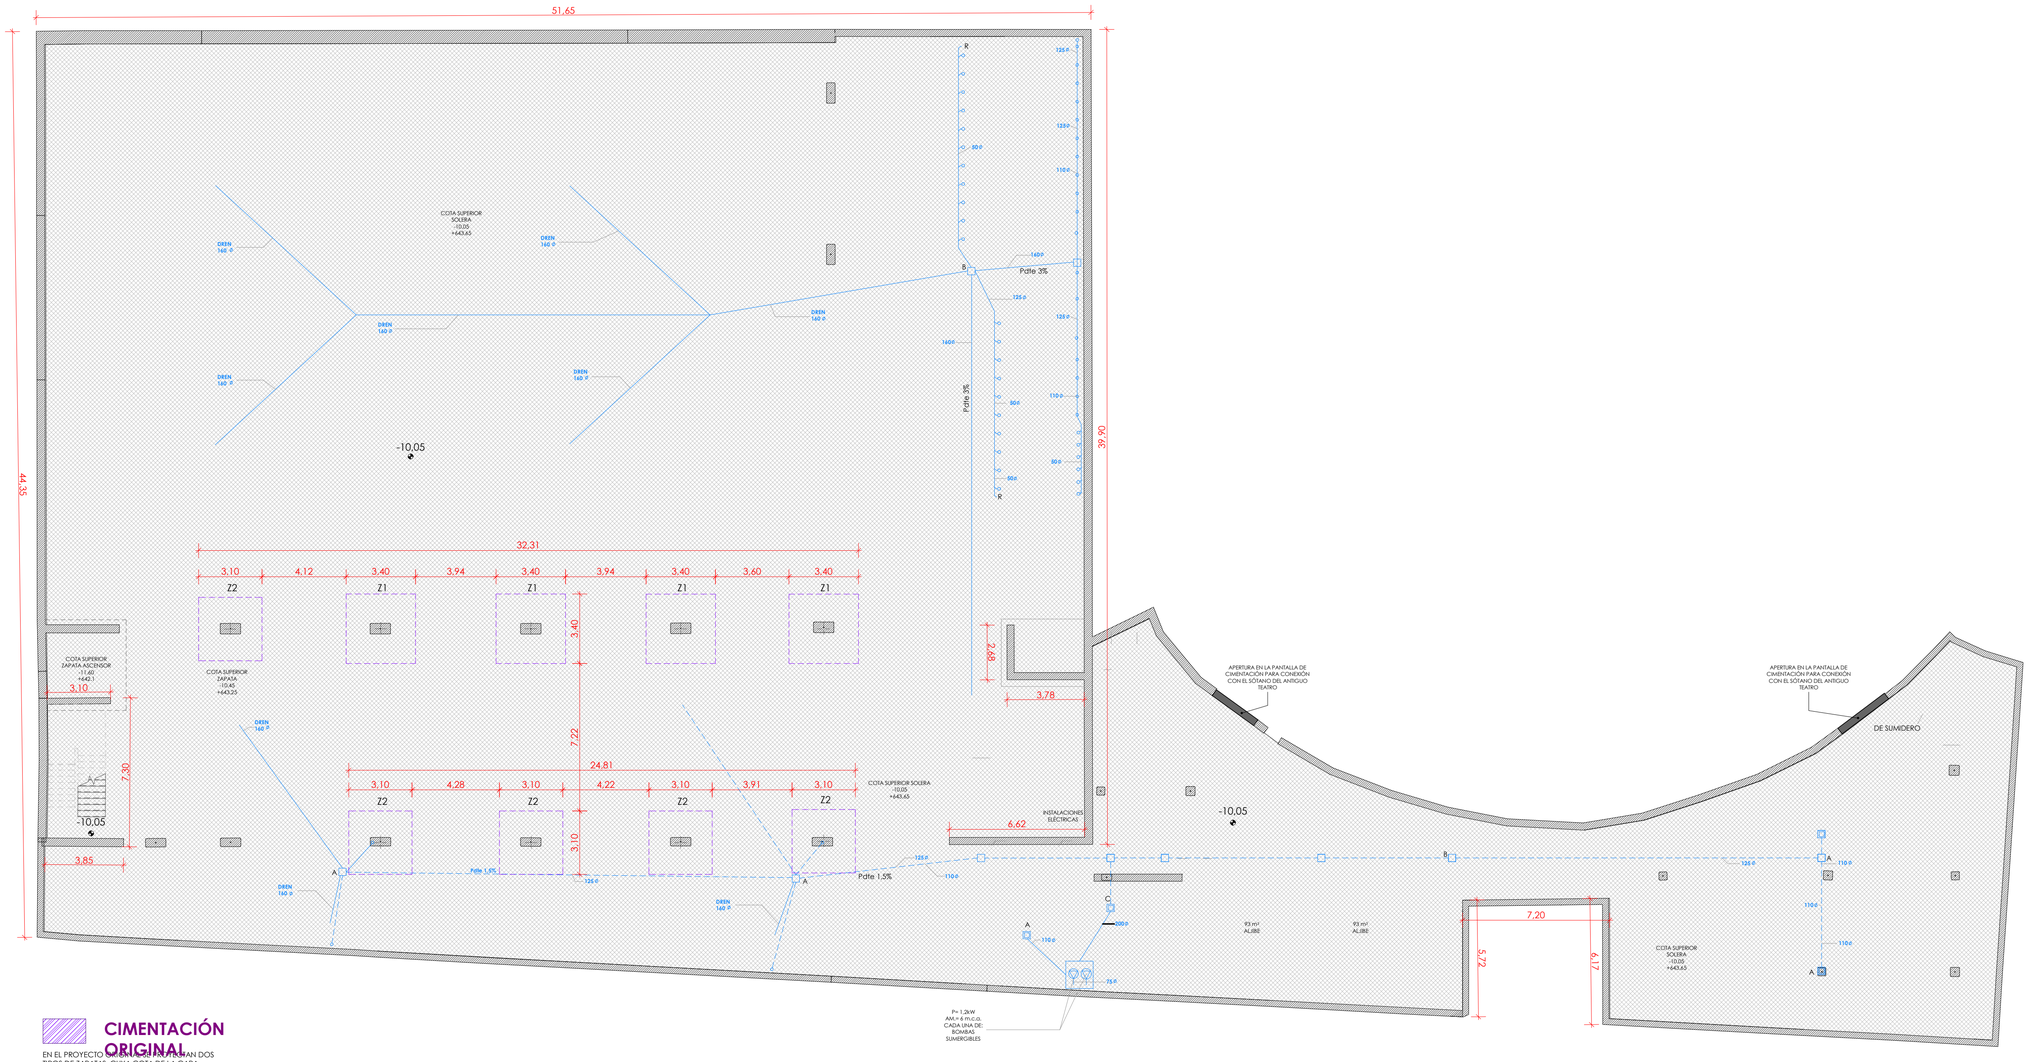

CIMENTACIÓN ORIGINAL

EN EL PROYECTO ORIGINAL SE PREVEÍAN DOS TIPOS DE ZAPATAS, CUYA COTA DE LA CARA SUPERIOR ES -10,45M, RESPECTO A LA COTA DE PROYECTO. SUS DIMENSIONES SON: Z1 (3,40X3,40M) Y Z2 (3,10X3,10). EN 5-2 SE HA EJECUTADO UNA SOLERA CON COTA SUPERIOR (-10,05) EN TODA LA SUPERFICIE EXCAVADA.

ESTRUCTURA EXISTENTE

LA ESTRUCTURA EJECUTADA NO HA SIDO FINALIZADA, QUEDAN ESPERAS EXPUESTAS Y FORJADOS APUNTALADOS

ARMADURA EXPUESTA

SANEAMIENTO ENTERRADO EXISTENTE

EL SANEAMIENTO CORRESPONDE A LAS INSTALACIONES ENTERRADAS PROYECTADAS PARA EL PALACIO DE CONGRESOS.

SANEAMIENTO COLGADO EXISTENTE

EL SANEAMIENTO CORRESPONDE A LAS INSTALACIONES PROYECTADAS PARA EL PALACIO DE CONGRESOS.

NOTA: TODAS LAS MEDIDAS Y COTAS SE COMPROBARÁN EN OBRA

CONSEJERÍA DE EDUCACIÓN D. G. DE CONTROL, PLANIFICACIÓN Y ORDENACIÓN EDUCATIVA

SUPERVISADO

SUPERVISADO-SERVICIO DE CONSTRUCCIONE S.CONSEJERÍA EDUCACIÓN JCYL Fecha supervisión 14/06/2021

JUNTA DE CASTILLA Y LEÓN
CONSEJERÍA DE EDUCACIÓN


PROYECTO EJECUCIÓN
NUEVO CONSERVATORIO PROFESIONAL DE MÚSICA EN LA ANTIGUA UNIVERSIDAD LABORAL DE ZAMORA

PLANOS DE ARQUITECTURA
PLANTA SÓTANO -2. ESTADO ACTUAL

EA-01
A1 1/150
A3 1/300

JAVIER FUSTER ARQUITECTOS S.L.P.
Fco. Javier Fuster Galiana

JUNIO 2021

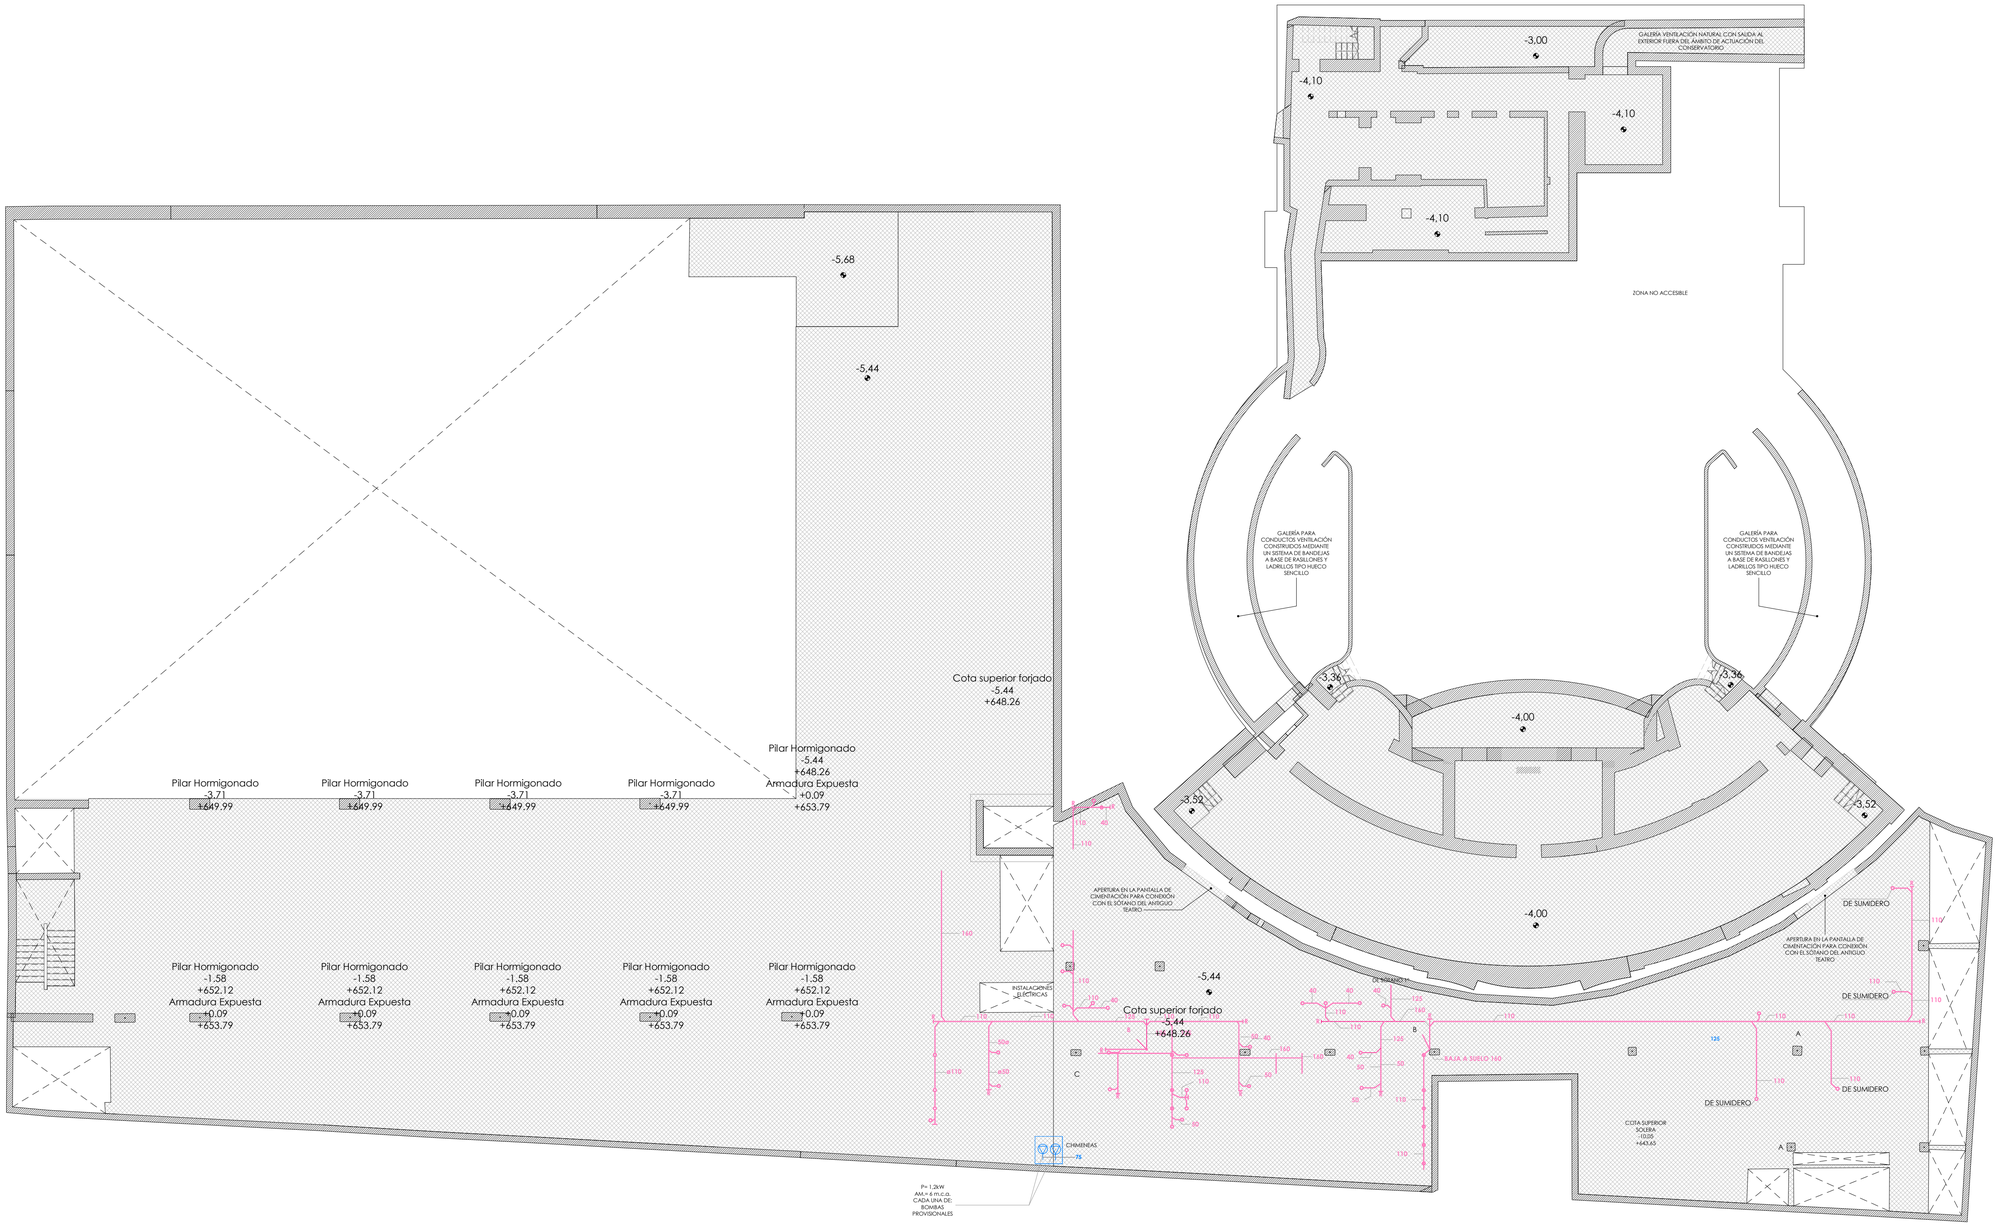

CIMENTACIÓN ORIGINAL

EN EL PROYECTO ORIGINAL SE PLANTEAN DOS TIPOS DE ZAPATAS, CUYA COTA DE LA CARA SUPERIOR ES -10,45M, RESPECTO A LA COTA DE PROYECTO. SUS DIMENSIONES SON: Z1 (3.40X3.40M) Y Z2 (3.10X3.10). EN S-2 SE HA EJECUTADO UNA SOLERA CON COTA SUPERIOR (-10,05) EN TODA LA SUPERFICIE EXCAVADA.

ESTRUCTURA EXISTENTE

LA ESTRUCTURA EJECUTADA NO HA SIDO FINALIZADA, QUEDAN ESPERAS EXPUESTAS Y FORJADOS APUNTALADOS

ARMADURA EXPUESTA

SANEAMIENTO ENTERRADO EXISTENTE

EL SANEAMIENTO CORRESPONDE A LAS INSTALACIONES ENTERRADAS PROYECTADAS PARA EL PALACIO DE CONGRESOS.

SANEAMIENTO COLGADO EXISTENTE

EL SANEAMIENTO CORRESPONDE A LAS INSTALACIONES PROYECTADAS PARA EL PALACIO DE CONGRESOS.

CONSEJERÍA DE EDUCACIÓN
D. G. DE CENTROS, PLANIFICACIÓN Y ORDENACIÓN EDUCATIVA

SUPERVISADO

SUPERVISADO-SERVICIO DE CONSTRUCCIONES.CONSEJERÍA EDUCACIÓN JCYL
Fecha supervisión 14/06/2021

NOTA: TODAS LAS MEDIDAS Y COTAS SE COMPROBARÁN EN OBRA

JUNTA DE CASTILLA Y LEÓN
CONSEJERÍA DE EDUCACIÓN


PROYECTO EJECUCIÓN
NUEVO CONSERVATORIO PROFESIONAL DE MÚSICA
EN LA ANTIGUA UNIVERSIDAD LABORAL DE ZAMORA

PLANOS DE ARQUITECTURA
PLANTA SÓTANO -1. ESTADO ACTUAL

EA-02
A1 1/150
A3 1/300

JAVIER FUSTER ARQUITECTOS S.L.P.
Fco. Javier Fuster Galiana

JUNIO 2021

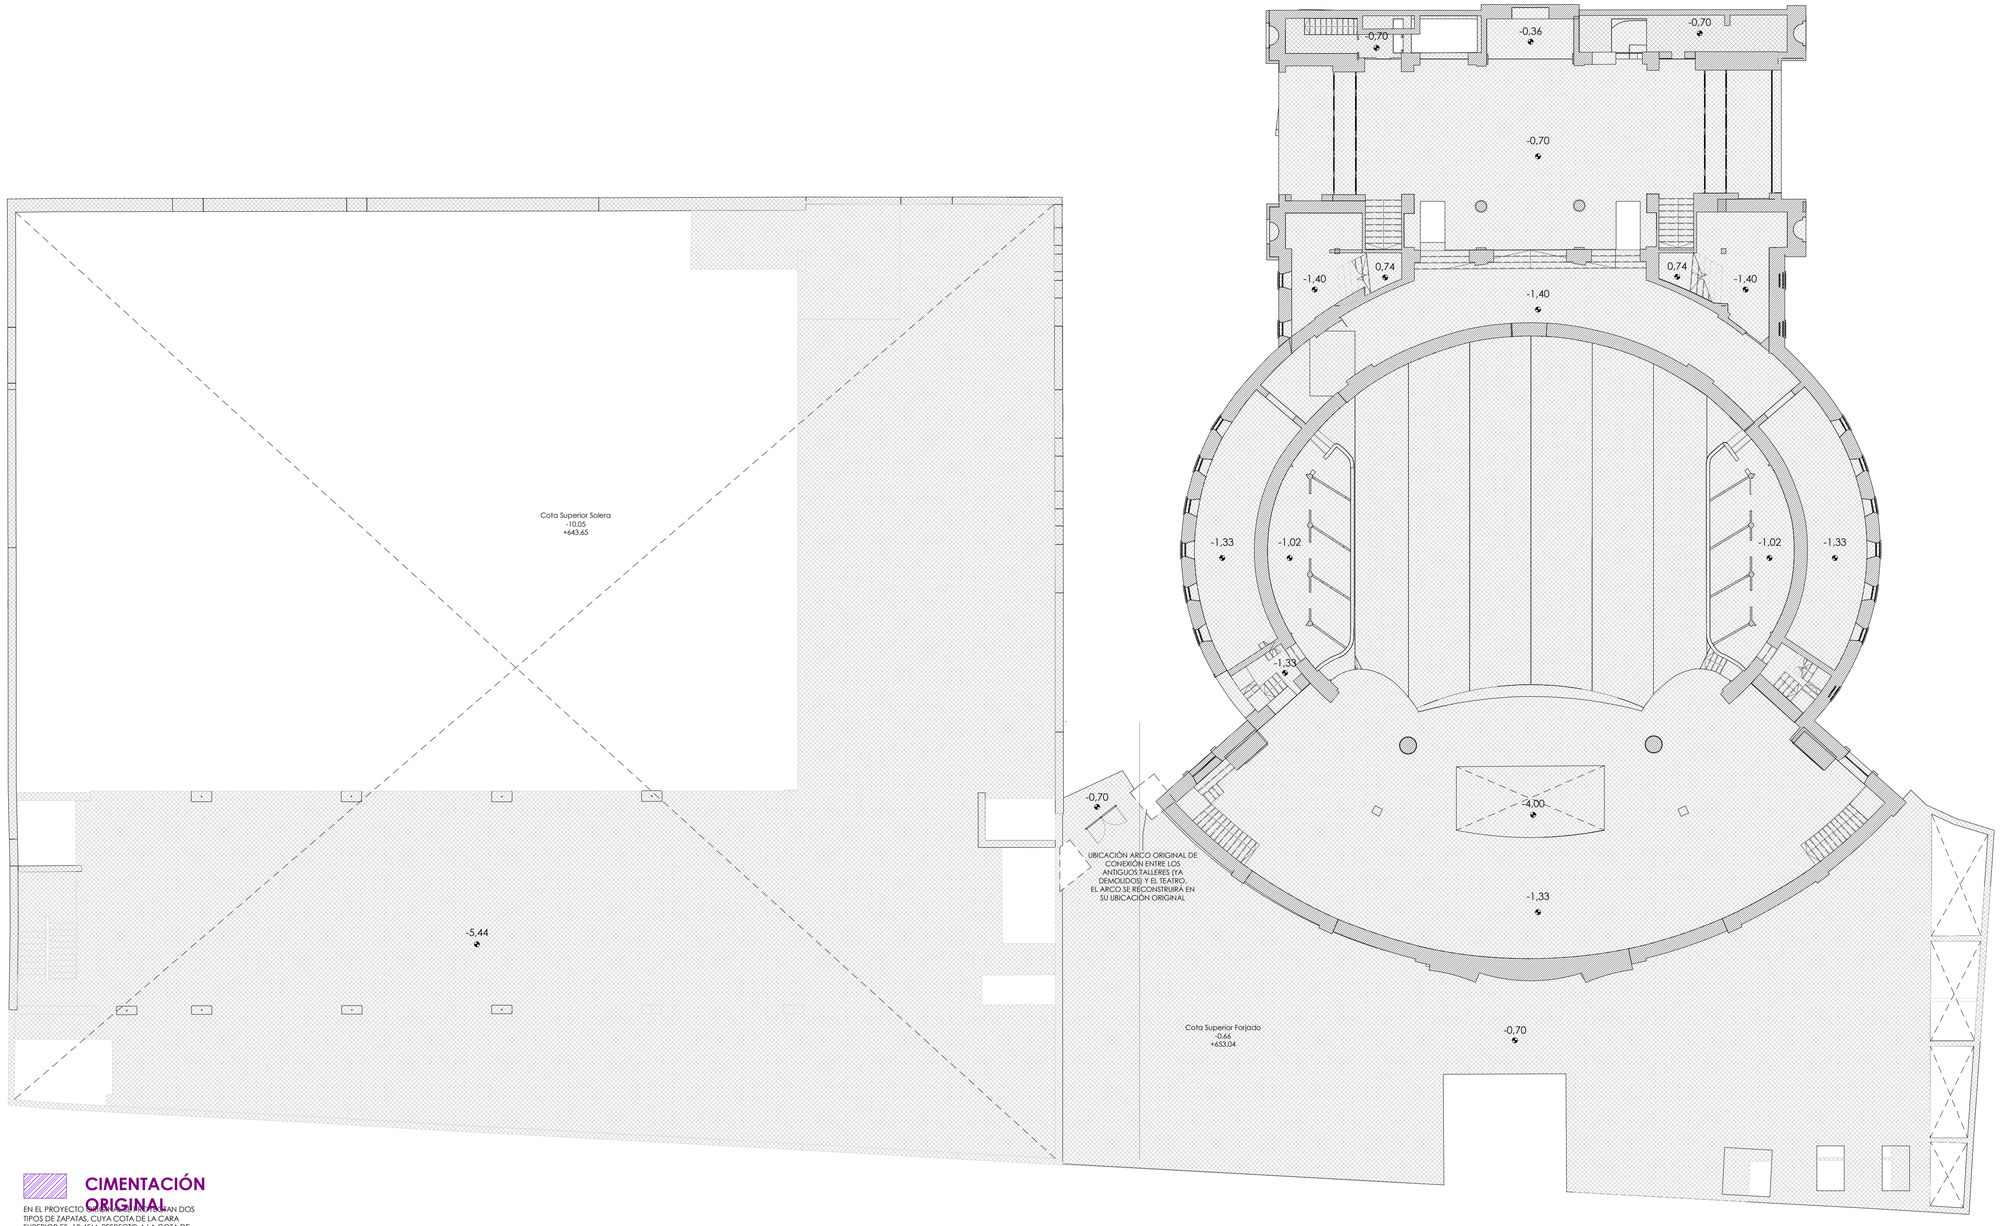

CIMENTACIÓN ORIGINAL

EN EL PROYECTO ORIGINAL SE PLANTEAN DOS TIPOS DE ZAPATAS, CUYA COTA DE LA CARA SUPERIOR ES -10,45M, RESPECTO A LA COTA DE PROYECTO. SUS DIMENSIONES SON: Z1 (3,40X3,40M) Y Z2 (3,10X3,10). EN S-2 SE HA EJECUTADO UNA SOLERA CON COTA SUPERIOR (-10,05) EN TODA LA SUPERFICIE EXCAVADA.

ESTRUCTURA EXISTENTE

LA ESTRUCTURA EJECUTADA NO HA SIDO FINALIZADA, QUEDAN ESPERAS EXPUESTAS Y FORJADOS APUNTALADOS

ARMADURA EXPUESTA

SANEAMIENTO ENTERRADO EXISTENTE

EL SANEAMIENTO CORRESPONDE A LAS INSTALACIONES ENTERRADAS PROYECTADAS PARA EL PALACIO DE CONGRESOS.

SANEAMIENTO COLGADO EXISTENTE

EL SANEAMIENTO CORRESPONDE A LAS INSTALACIONES PROYECTADAS PARA EL PALACIO DE CONGRESOS.

CONSEJERÍA DE EDUCACIÓN
D. G. DE CENTROS, PLANIFICACIÓN Y ORDENACIÓN EDUCATIVA

SUPERVISADO

SUPERVISADO-
SERVICIO DE CONSTRUCCIONES.CONSEJERÍA EDUCACIÓN JCYL
Fecha supervisión 14/06/2021

NOTA: TODAS LAS MEDIDAS Y COTAS SE COMPROBARÁN EN OBRA

JUNTA DE CASTILLA Y LEÓN
CONSEJERÍA DE EDUCACIÓN


PROYECTO EJECUCIÓN
NUEVO CONSERVATORIO PROFESIONAL DE MÚSICA
EN LA ANTIGUA UNIVERSIDAD LABORAL DE ZAMORA

PLANOS DE ARQUITECTURA
PLANTA BAJA. ESTADO ACTUAL


EA-03
A1 1/150
A3 1/300

JAVIER FUSTER ARQUITECTOS S.L.P.
Fco. Javier Fuster Galiana

JUNIO 2021

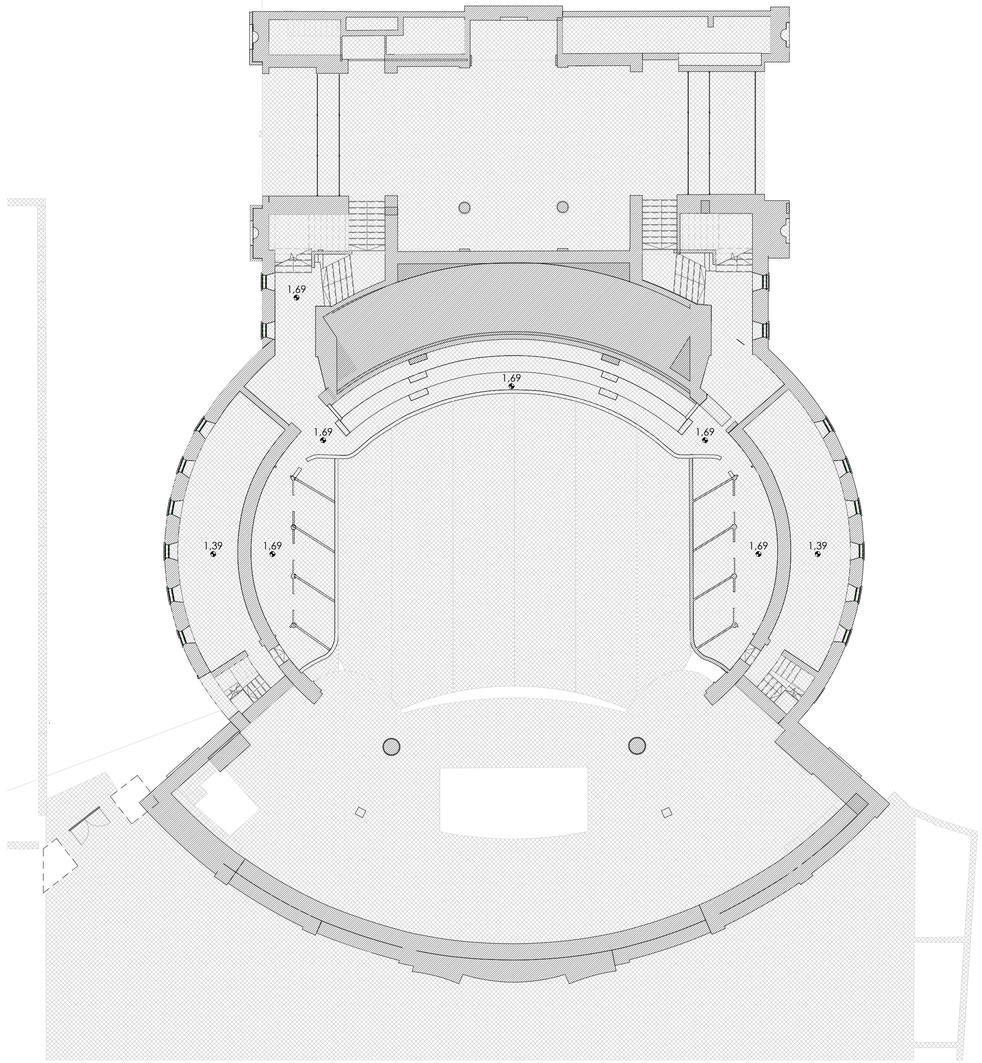

ENTREPLANTA
AUDITORIO_ESTADO
ACTUAL

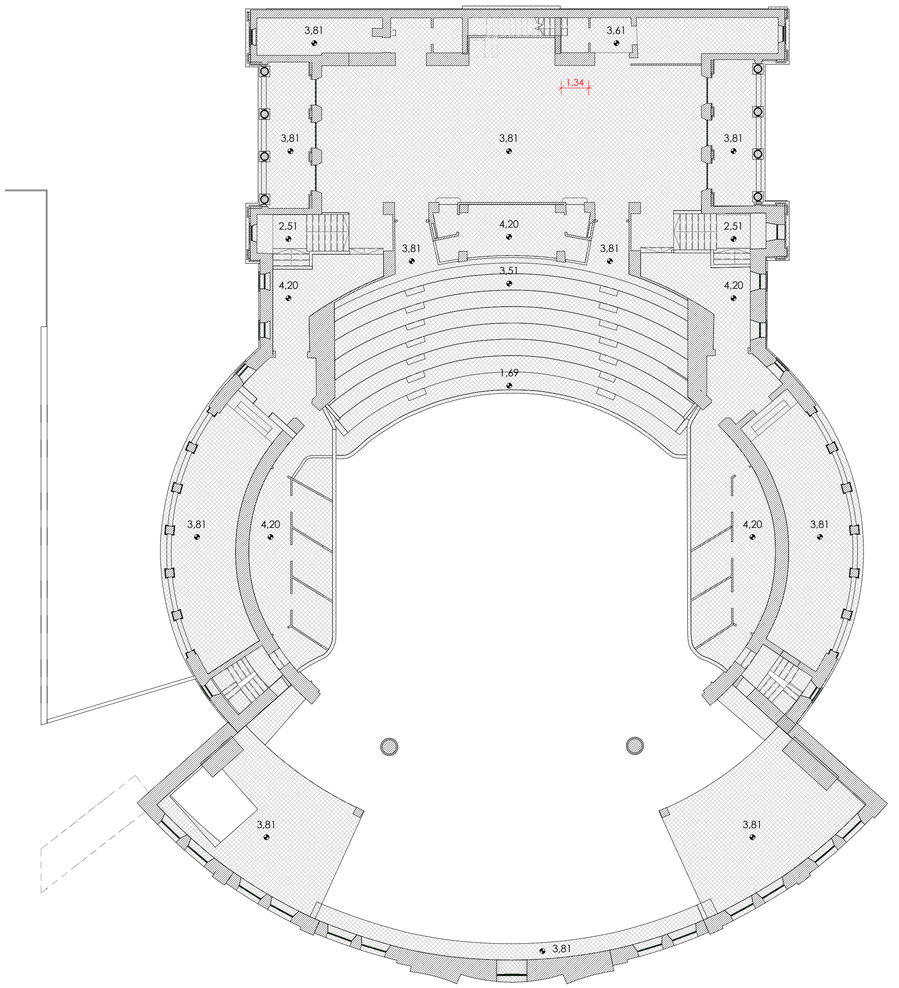

PLANTA PRIMERA
AUDITORIO_ESTADO
ACTUAL

NOTA: TODAS LAS MEDIDAS Y COTAS SE COMPROBARÁN EN OBRA

SUPERVISADO

SUPERVISADO-
SERVICIO DE
CONSTRUCCIONES.
CONSEJERÍA
EDUCACIÓN JCYL
Fecha supervisión
14/06/2021

JUNTA DE CASTILLA Y LEÓN
CONSEJERÍA DE EDUCACIÓN


PROYECTO EJECUCIÓN
NUEVO CONSERVATORIO PROFESIONAL DE MÚSICA
EN LA ANTIGUA UNIVERSIDAD LABORAL DE ZAMORA

PLANOS DE ARQUITECTURA
ENTREPLANTA Y PLANTA PRIMERA. ESTADO ACTUAL


EA-04
A1 1/150
A3 1/300

JAVIER FUSTER ARQUITECTOS S.L.P.
Fco. Javier Fuster Galiana

JUNIO 2021

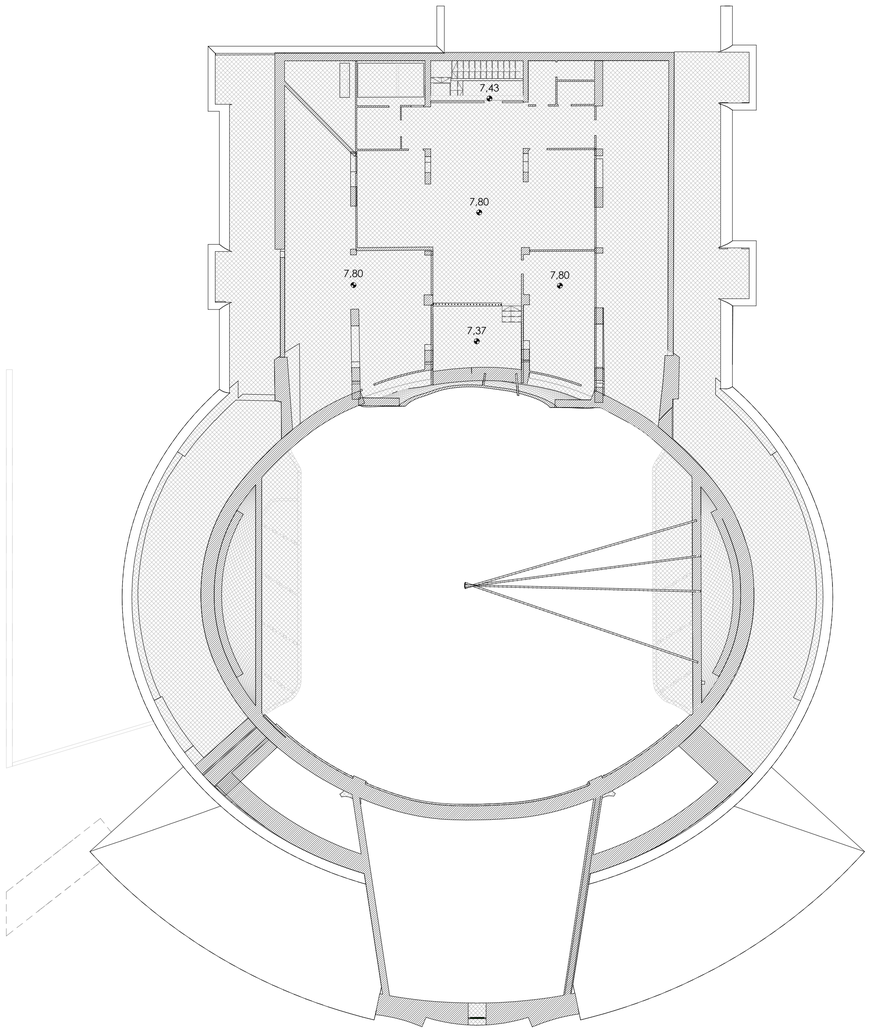

PLANTA
BAJO-CUBIERTA_ESTADO
ACTUAL

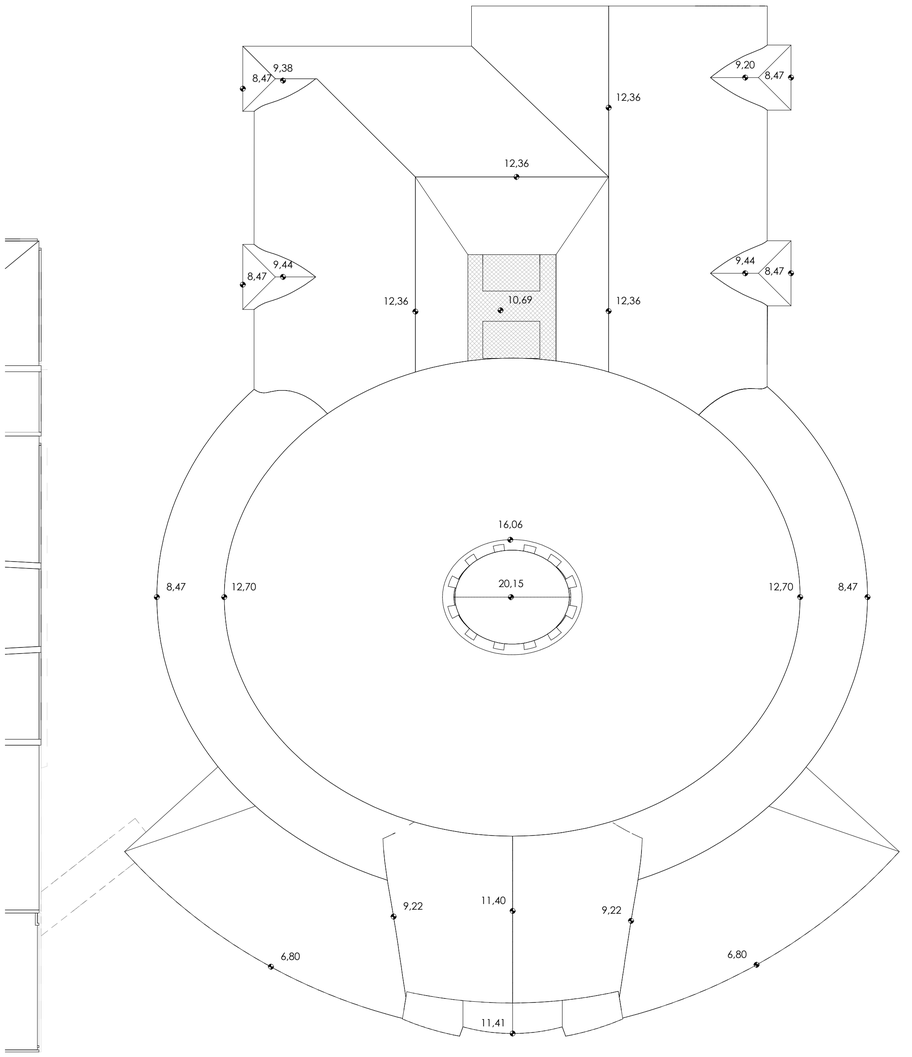

CUBIERTA
AUDITORIO_ESTADO
ACTUAL

NOTA: TODAS LAS MEDIDAS Y COTAS SE COMPROBARÁN EN OBRA

CONSEJERÍA DE EDUCACIÓN
D. G. DE CENTROS, PLANIFICACIÓN Y ORDENACIÓN EDUCATIVA

SUPERVISADO

SUPERVISADO-
SERVICIO DE
CONSTRUCCIONES.
CONSEJERÍA
EDUCACIÓN JCYL
Fecha supervisión
14/06/2021

JUNTA DE CASTILLA Y LEÓN
CONSEJERÍA DE EDUCACIÓN


PROYECTO EJECUCIÓN
NUEVO CONSERVATORIO PROFESIONAL DE MÚSICA
EN LA ANTIGUA UNIVERSIDAD LABORAL DE ZAMORA

PLANOS DE ARQUITECTURA **EA-05**
PLANTA BAJOCUBIERTA Y CUBIERTA. ESTADO ACTUAL
A1 1/150
A3 1/300


JAVIER FUSTER ARQUITECTOS S.L.P.
Fco. Javier Fuster Galiana

JUNIO 2021


PLANTA BAJA AUDITORIO

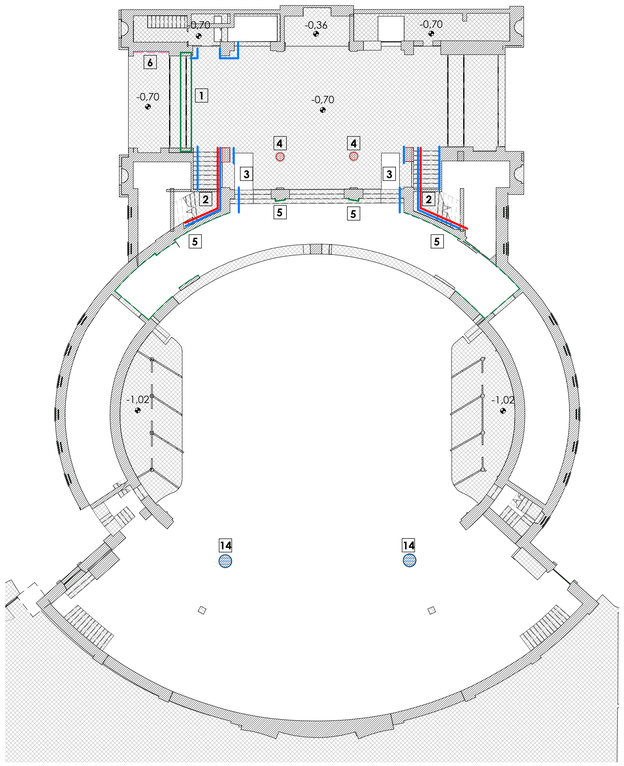

ENTREPLANTA AUDITORIO

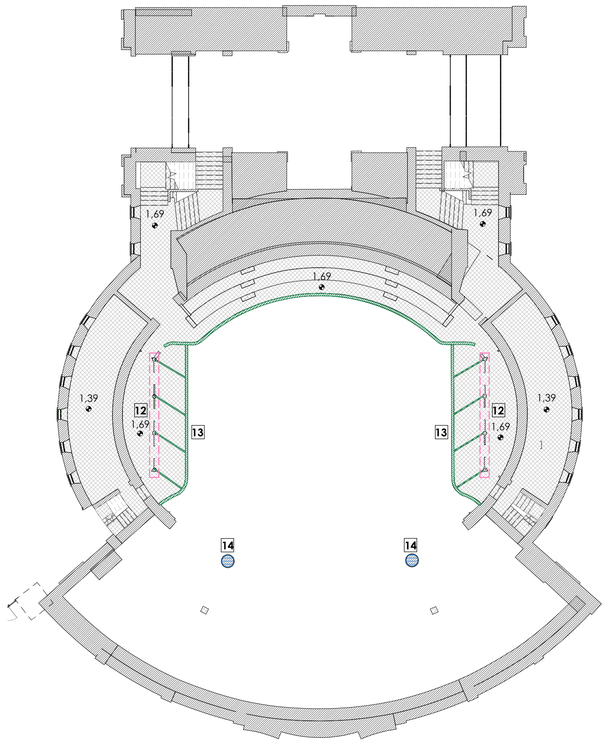

PLANTA PRIMERA AUDITORIO

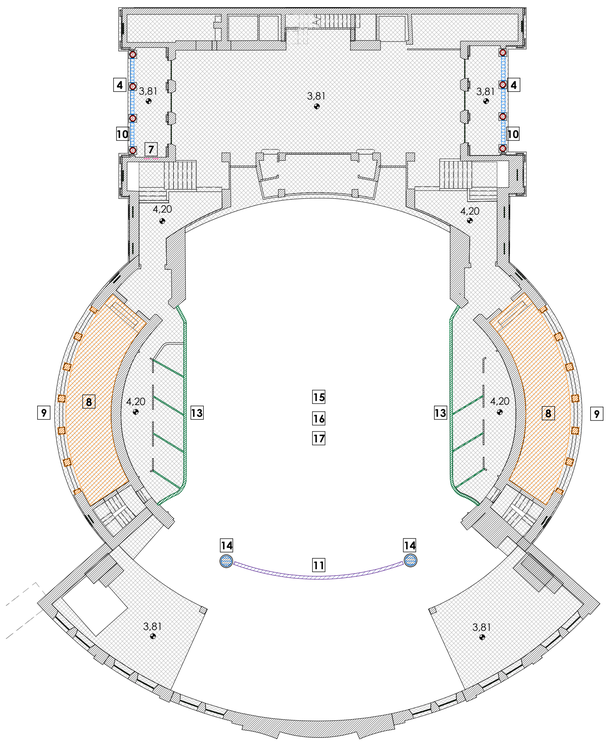

1 PUERTAS DE MADERA Y VIDRIO
2 PASAMANOS DE CHAPA EN ESCALERA
3 GRESITE
4 COLUMNAS Y PILASTRAS DE GRANITO
5 ACABADO EN PARAMENTOS
6 7 MOSAICOS
8 BALDOSA CERÁMICA
9 PILARES CUADRADOS EN TERRAZA
10 BALAUSTRADA GRANITO
11 LUMINARIAS ESCENARIO
12 MOLDURAS
13 BAQUETONES DE MADERA EN PALCOS
14 CAPITELES COLUMNAS ESCENERIO
15 BÓVEDA
16 LINTERNA VISTA INTERIOR
17 LINTERNA VISTA EXTERIOR

1 PUERTAS MADERA Y VIDRIO COLOREADO



2 PASAMANOS TUBO CHAPA SOBRE ALBARDILLA DE MÁRMOL NEGRO



3 GRESITE EN TONOS VERDES



4 COLUMNAS Y PILASTRAS DE GRANITO



5 AZULEJOS DE DECORADOS CON MOTIVOS GEOMÉTRICOS VERDES Y BLANCOS EN PARAMENTOS VERTICALES




6 7 MOSAICOS CON MOTIVOS MUSICALES



8 PAVIMENTO CON COMPOSICIÓN DE BALDOSA CERÁMICA Y AZULEJO



9 PILARES REVESTIDOS CON APLACADO DE PIEDRA

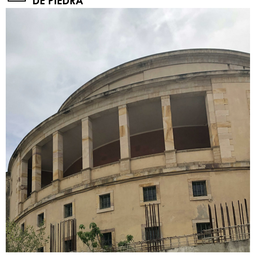

10 BALAUSTRADA GRANITO



11 LUMINARIAS EXISTENTES EN ESCENARIO



12 MOLDURAS DE ESCAYOLA DORADAS EN PALCOS



13 BAQUETONES DE MADERA EN PALCOS



14 CAPITEL DORADO



15 BÓVEDA CON NERVIOS DE FÁBRICA DE LADRILLO Y BASE DE LA LINTERNA



16 INTERIOR DE LA LINTERNA CON ELEMENTO MÓVIL PARA OSCURECIMIENTO DE LA SALA



17 EXTERIOR DE LA LINTERNA



CONSEJERÍA DE EDUCACIÓN
D. G. DE CENTROS, PLANIFICACIÓN Y ORDENACIÓN EDUCATIVA

SUPERVISADO

SUPERVISADO-
SERVICIO DE
CONSTRUCCIONE
S.CONSEJERÍA
EDUCACIÓN JCYL
Fecha supervisión
14/06/2021

NOTA: TODAS LAS MEDIDAS Y COTAS SE COMPROBARÁN EN OBRA

JUNTA DE CASTILLA Y LEÓN
CONSEJERÍA DE EDUCACIÓN


PROYECTO EJECUCIÓN
NUEVO CONSERVATORIO PROFESIONAL DE MÚSICA
EN LA ANTIGUA UNIVERSIDAD LABORAL DE ZAMORA

PLANOS DE ARQUITECTURA
AUDITORIO. ESTADO ACTUAL. ACABADOS

EA-06
A1 1/150
A3 1/300

JAVIER FUSTER ARQUITECTOS S.L.P.
Fco. Javier Fuster Galiana

JUNIO 2021

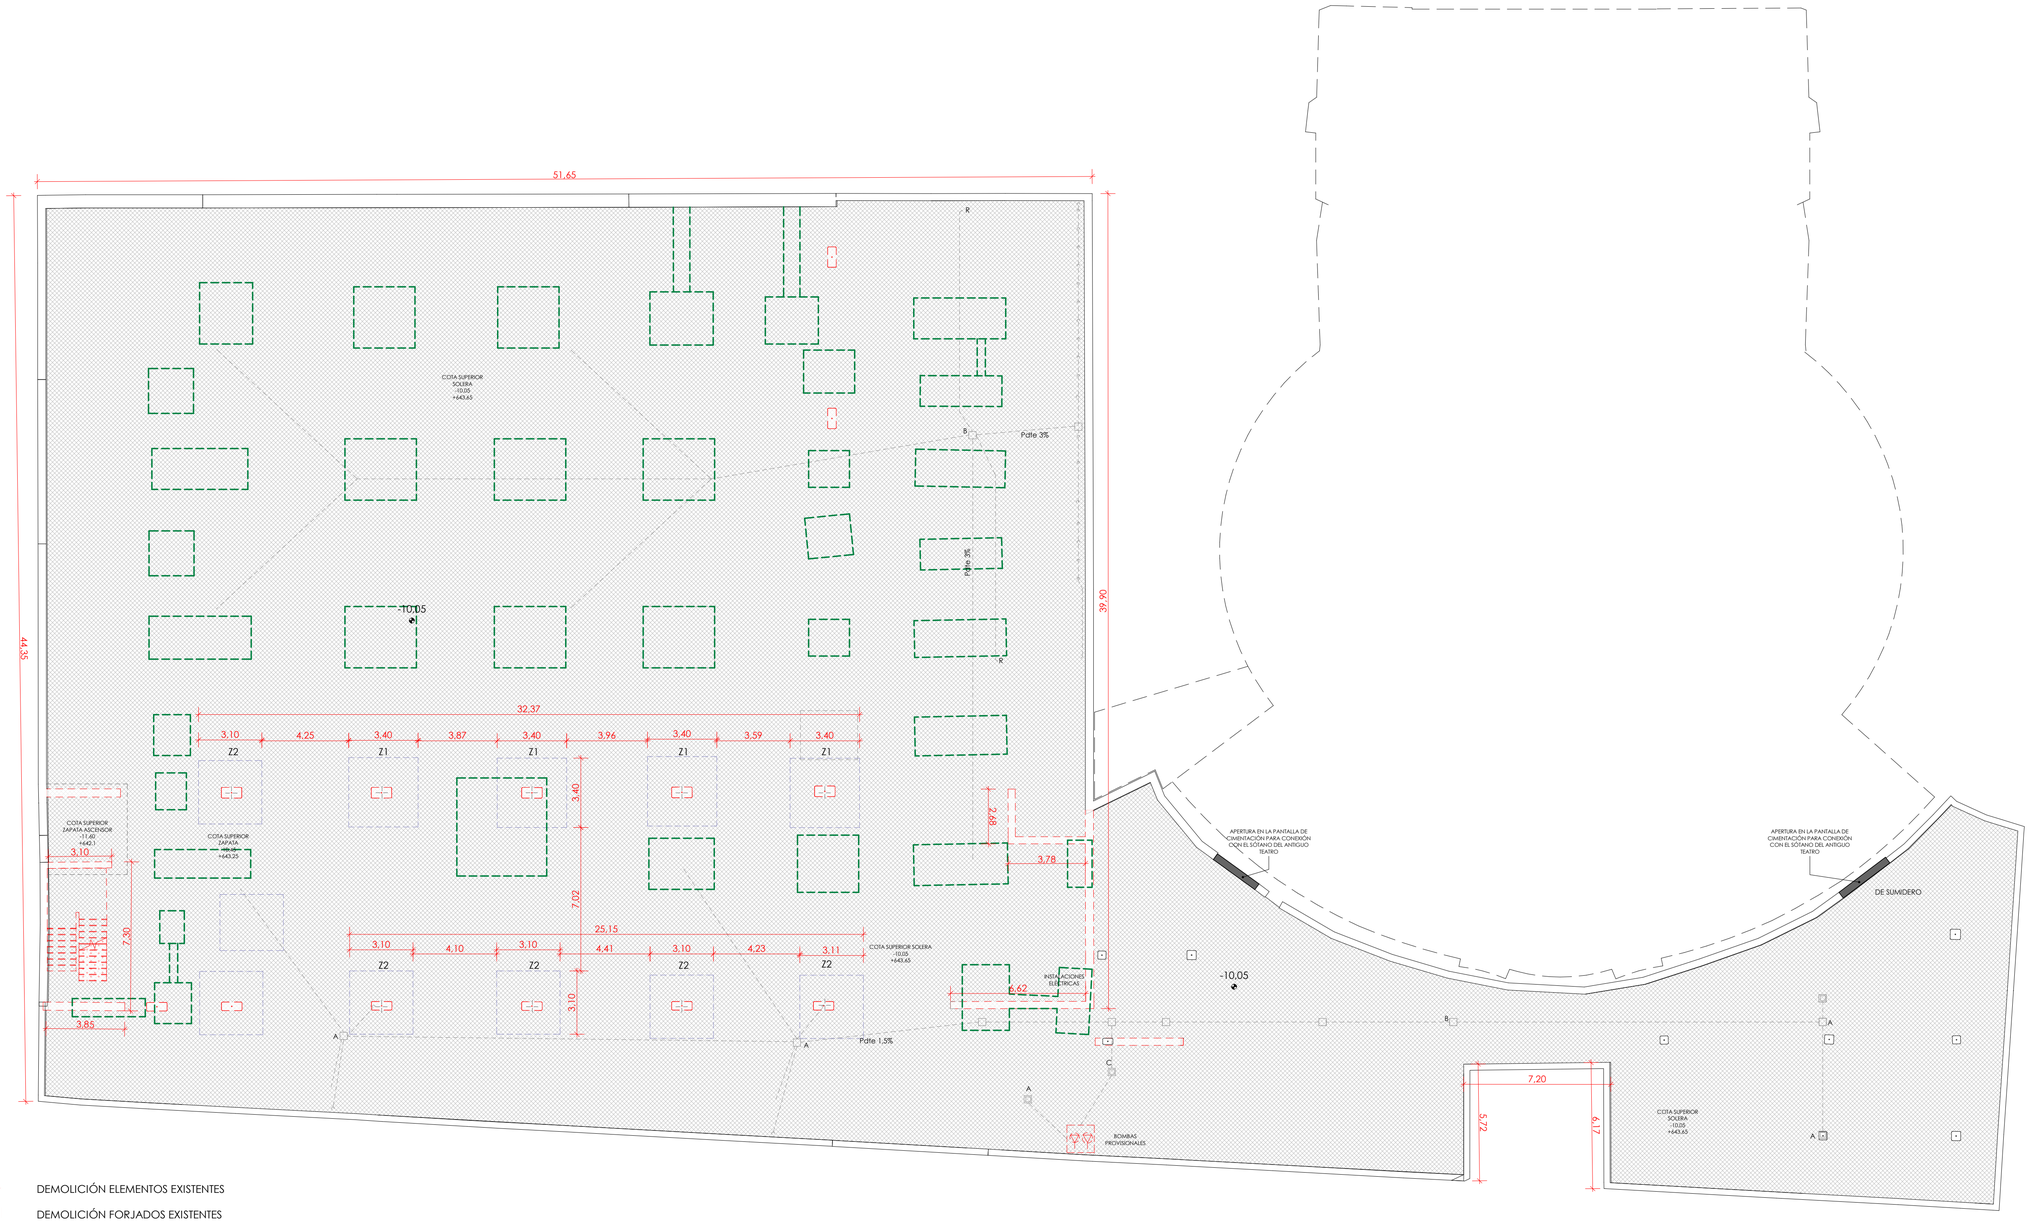

- DEMOLICIÓN ELEMENTOS EXISTENTES
- DEMOLICIÓN FORJADOS EXISTENTES
- 1 LEVANTADO DE CERRAJERÍA
- 2 LEVANTADO VENTANAS DE MADERA
- 3 LEVANTADO CARPINTERÍA DE MADERA
- 4 LEVANTADO PREMARCOS CARPINTERÍA MADERA
- 5 LEVANTADO ALICATADO
- 6 LEVANTADO BAQUETÓN DE MADERA
- 7 LEVANTADO BARANDILLA CERRAJERÍA
- 8 DEMOLICIÓN CONDUCTO FÁBRICA LADRILLO
- 9 RETIRADA REJILLA DE VENTILACIÓN
- CIMENTACIÓN EXISTENTE
- CIMENTACIÓN PROYECTO

NOTA: TODAS LAS MEDIDAS Y COTAS SE COMPROBARÁN EN OBRA

CONSEJERÍA DE EDUCACIÓN
D. G. DE CENTROS, PLANIFICACIÓN Y ORDENACIÓN EDUCATIVA

SUPERVISADO

SUPERVISADO-
SERVICIO DE CONSTRUCCIONE S.CONSEJERÍA EDUCACIÓN JCYL
Fecha supervisión 14/06/2021

JUNTA DE CASTILLA Y LEÓN
CONSEJERÍA DE EDUCACIÓN


PROYECTO EJECUCIÓN
NUEVO CONSERVATORIO PROFESIONAL DE MÚSICA
EN LA ANTIGUA UNIVERSIDAD LABORAL DE ZAMORA

PLANOS DE ARQUITECTURA
PLANTA SÓTANO -2. DEMOLICIONES

ED-01
A1 1/150
A3 1/300

JAVIER FUSTER ARQUITECTOS S.L.P.
Fco. Javier Fuster Galiana

JUNIO 2021

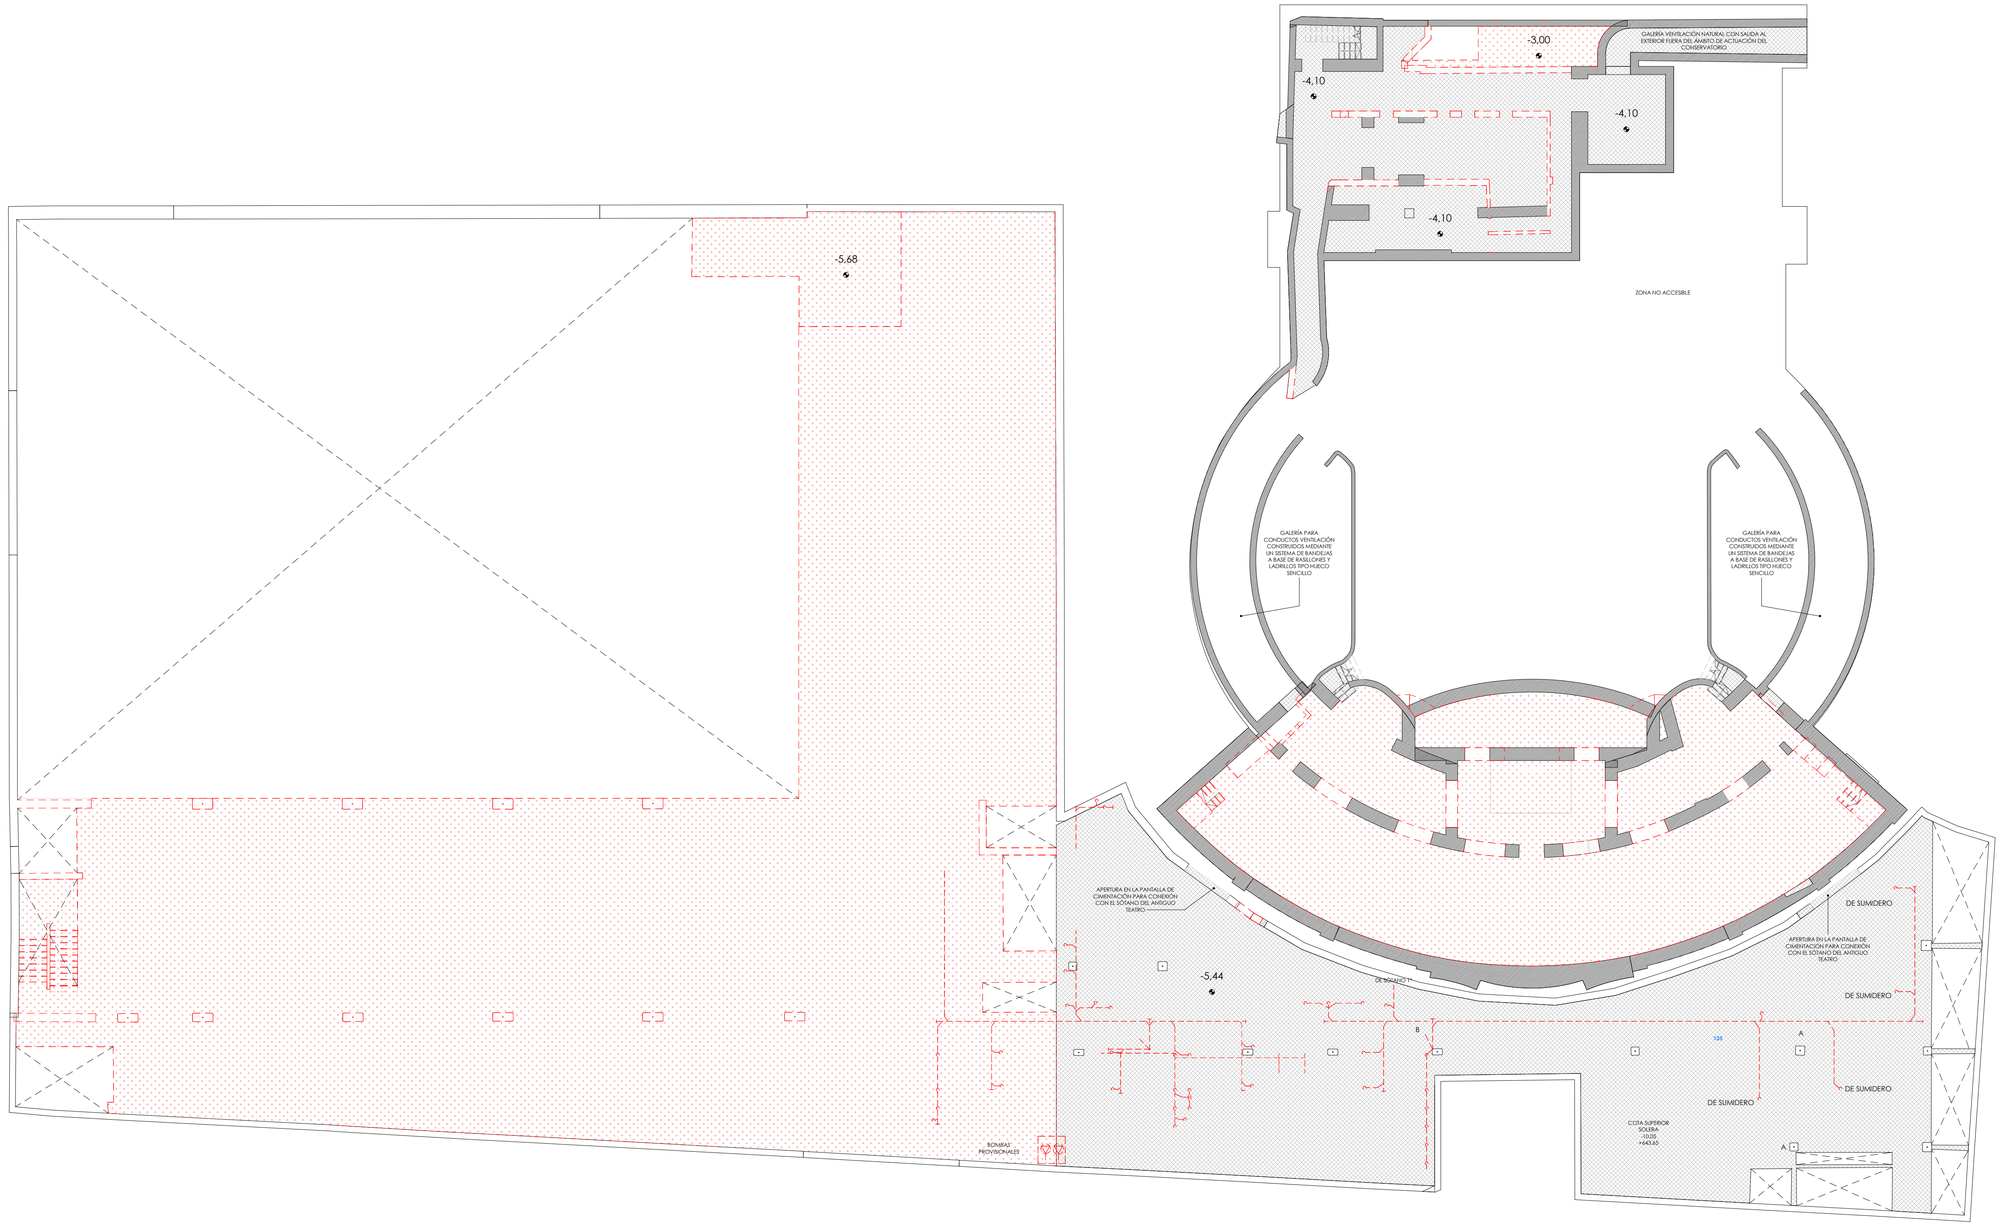

- DEMOLICIÓN ELEMENTOS EXISTENTES
- DEMOLICIÓN FORJADOS EXISTENTES
- 1 LEVANTADO DE CERRAJERÍA
- 2 LEVANTADO VENTANAS DE MADERA
- 3 LEVANTADO CARPINTERÍA DE MADERA
- 4 LEVANTADO PREMARCOS CARPINTERÍA MADERA
- 5 LEVANTADO ALICATADO
- 6 LEVANTADO BAQUETÓN DE MADERA
- 7 LEVANTADO BARANDILLA CERRAJERÍA
- 8 DEMOLICIÓN CONDUCTO FÁBRICA LADRILLO
- 9 RETIRADA REJILLA DE VENTILACIÓN
- CIMENTACIÓN EXISTENTE
- CIMENTACIÓN PROYECTO

CONSEJERÍA DE EDUCACIÓN
D. G. DE CENTROS, PLANIFICACIÓN Y ORDENACIÓN EDUCATIVA

SUPERVISADO

SUPERVISADO-
SERVICIO DE
CONSTRUCCIONE
S.CONSEJERÍA
EDUCACIÓN JCYL
Fecha supervisión
14/06/2021

NOTA: TODAS LAS MEDIDAS Y COTAS SE COMPROBARÁN EN OBRA

JUNTA DE CASTILLA Y LEÓN
CONSEJERÍA DE EDUCACIÓN


PROYECTO EJECUCIÓN
NUEVO CONSERVATORIO PROFESIONAL DE MÚSICA
EN LA ANTIGUA UNIVERSIDAD LABORAL DE ZAMORA

PLANOS DE ARQUITECTURA
PLANTA SÓTANO -1. DEMOLICIONES

ED-02
A1 1/150
A3 1/300

JAVIER FUSTER ARQUITECTOS S.L.P.
Fco. Javier Fuster Galiana

JUNIO 2021

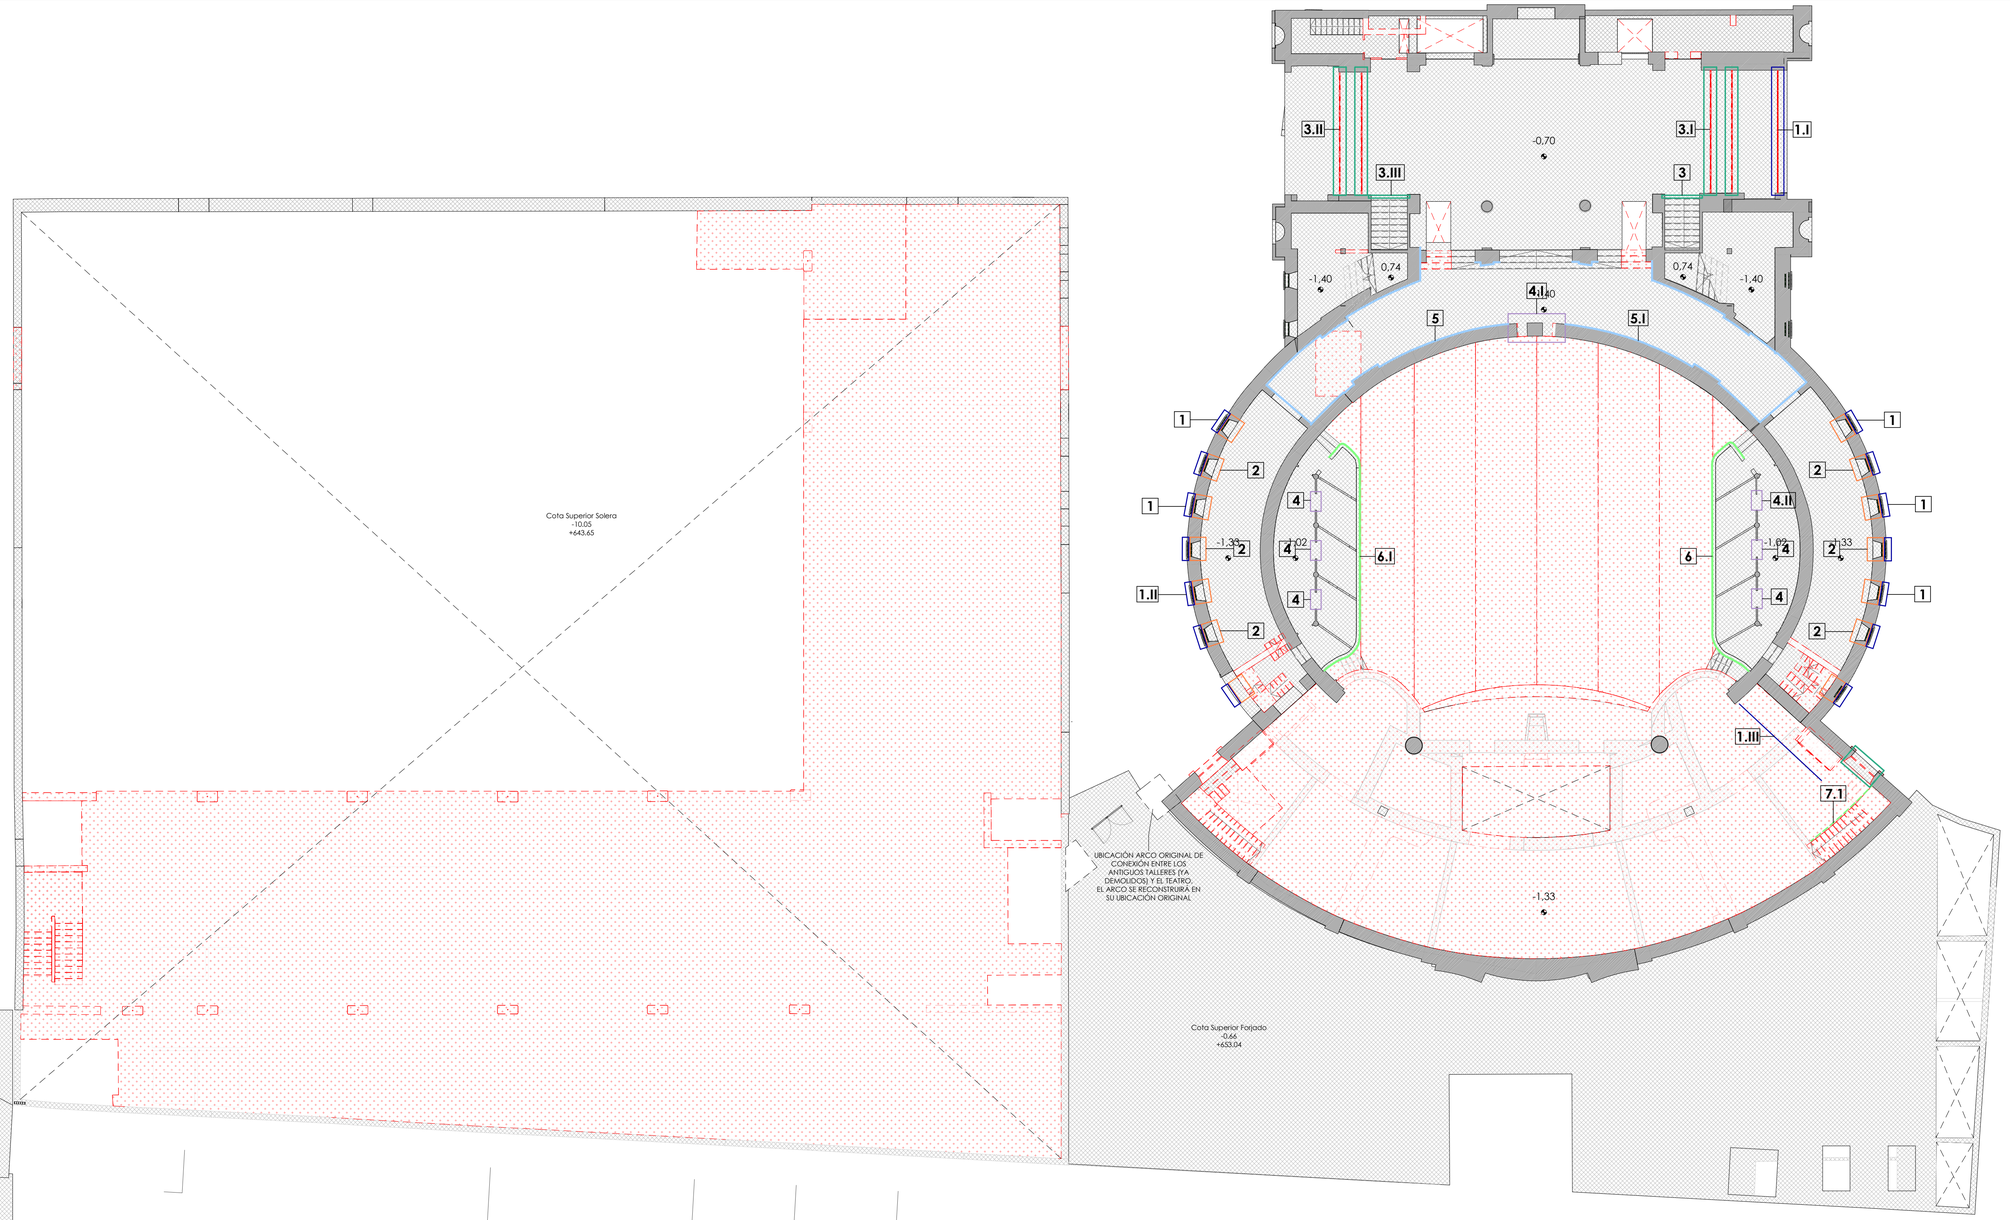

1.I LEVANTADO DE CERRAJERÍA



1.II LEVANTADO DE CERRAJERÍA



1.III LEVANTADO DE CERRAJERÍA



3.I LEVANTADO DE CARPINTERÍA DE MADERA



3.II LEVANTADO DE CARPINTERÍA DE MADERA



3.III LEVANTADODE CARPINTERÍA DE MADERA



4.I LEVANTADO PREMARCOS CARPINTERÍA DE MADERA



4.II LEVANTADO PREMARCOS CARPINTERÍA DE MADERA



5.I LEVANTADO ALICATADO



6.I LEVANTADO BAQUETÓN DE MADERA



7.I LEVANTADO DE BARANDILLA CERRAJERÍA



CONSEJERÍA DE EDUCACIÓN
D. G. DE CENTROS, PLANIFICACIÓN Y ORDENACIÓN EDUCATIVA

SUPERVISADO

SUPERVISADO-
SERVICIO DE CONSTRUCCIONE S.CONSEJERÍA EDUCACIÓN JCYL
Fecha supervisión 14/06/2021

DEMOLICIÓN ELEMENTOS EXISTENTES
DEMOLICIÓN FORJADOS EXISTENTES
1 LEVANTADO DE CERRAJERÍA
2 LEVANTADO VENTANAS DE MADERA
3 LEVANTADO CARPINTERÍA DE MADERA
4 LEVANTADO PREMARCOS CARPINTERÍA MADERA
5 LEVANTADO ALICATADO
6 LEVANTADO BAQUETÓN DE MADERA
7 LEVANTADO BARANDILLA CERRAJERÍA
8 DEMOLICIÓN CONDUCTO FÁBRICA LADRILLO
9 RETIRADA REJILLA DE VENTILACIÓN
CIMENTACIÓN EXISTENTE
CIMENTACIÓN PROYECTO

NOTA: TODAS LAS MEDIDAS Y COTAS SE COMPROBARÁN EN OBRA

JUNTA DE CASTILLA Y LEÓN
CONSEJERÍA DE EDUCACIÓN


PROYECTO EJECUCIÓN
NUEVO CONSERVATORIO PROFESIONAL DE MÚSICA
EN LA ANTIGUA UNIVERSIDAD LABORAL DE ZAMORA

PLANOS DE ARQUITECTURA
PLANTA BAJA. DEMOLICIONES


ED-03
A1 1/150
A3 1/300

JAVIER FUSTER ARQUITECTOS S.L.P.
Fco. Javier Fuster Galiana

JUNIO 2021

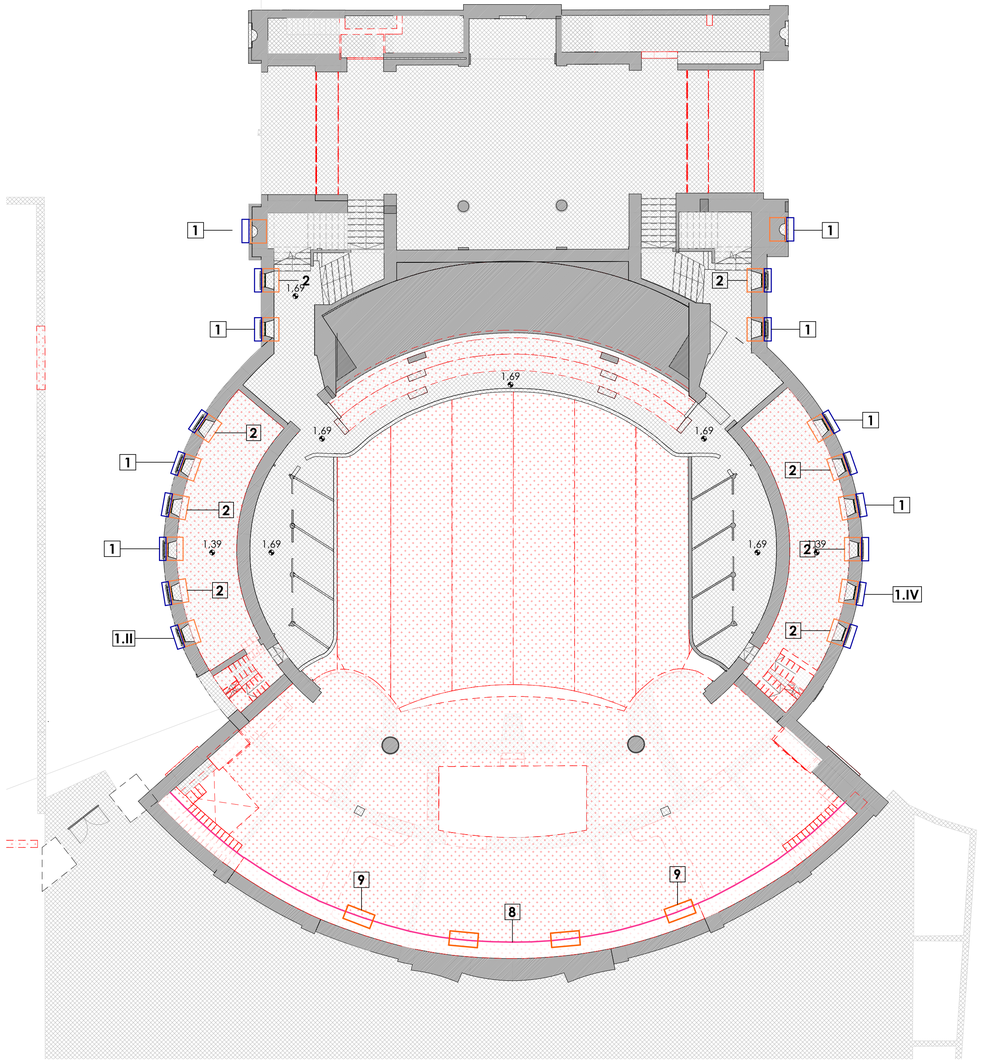

ENTREPLANTA
AUDITORIO_DEMOLICIONES

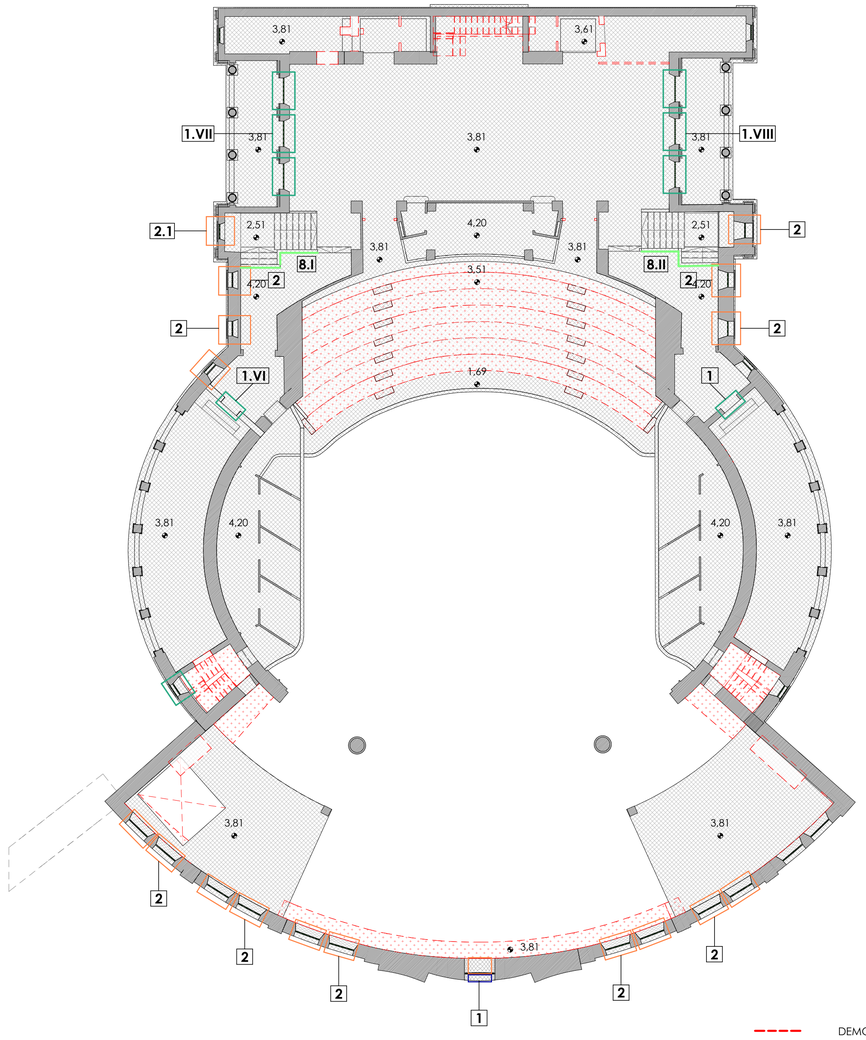

PLANTA PRIMERA
AUDITORIO_DEMOLICIONES

DEMOLICIÓN ELEMENTOS EXISTENTES
DEMOLICIÓN FORJADOS EXISTENTES
1 LEVANTADO DE CERRAJERÍA
2 LEVANTADO VENTANAS DE MADERA
3 LEVANTADO CARPINTERÍA DE MADERA
4 LEVANTADO PREMARCOS CARPINTERÍA MADERA
5 LEVANTADO ALICATADO
6 LEVANTADO BAQUETÓN DE MADERA
7 LEVANTADO BARANDILLA CERRAJERÍA
8 DEMOLICIÓN CONDUCTO FÁBRICA LADRILLO
9 RETIRADA REJILLA DE VENTILACIÓN
CIMENTACIÓN EXISTENTE
CIMENTACIÓN PROYECTO

1.II LEVANTADO DE CERRAJERÍA



1.IV LEVANTADO DE CERRAJERÍA



8.I DEMOLICIÓN CONDUCTO FÁBRICA LADRILLO



1.V LEVANTADO DE CERRAJERÍA



1.VI LEVANTADO DE CERRAJERÍA



1.VII LEVANTADO DE CERRAJERÍA



1.VIII LEVANTADO DE CERRAJERÍA



2.I LEVANTADO DE VENTANAS DE MADERA



8.I DEMOLICIÓN CONDUCTO FÁBRICA DE LADRILLO



8.II DEMOLICIÓN CONDUCTO FÁBRICA DE LADRILLO



10. --



CONSEJERÍA DE EDUCACIÓN
D.G. DE CENTROS, PLANIFICACIÓN Y ORDENACIÓN EDUCATIVA

SUPERVISADO

SUPERVISADO-SERVICIO DE CONSTRUCCIONE S.CONSEJERÍA EDUCACIÓN JCYL
Fecha supervisión 14/06/2021

NOTA: TODAS LAS MEDIDAS Y COTAS SE COMPROBARÁN EN OBRA

JUNTA DE CASTILLA Y LEÓN
CONSEJERÍA DE EDUCACIÓN


PROYECTO EJECUCIÓN
NUEVO CONSERVATORIO PROFESIONAL DE MÚSICA
EN LA ANTIGUA UNIVERSIDAD LABORAL DE ZAMORA

PLANOS DE ARQUITECTURA
ENTREPLANTA .DEMOLICIONES


ED-04
A1 1/150
A3 1/300

JAVIER FUSTER ARQUITECTOS S.L.P.
Fco. Javier Fuster Galiana

JUNIO 2021

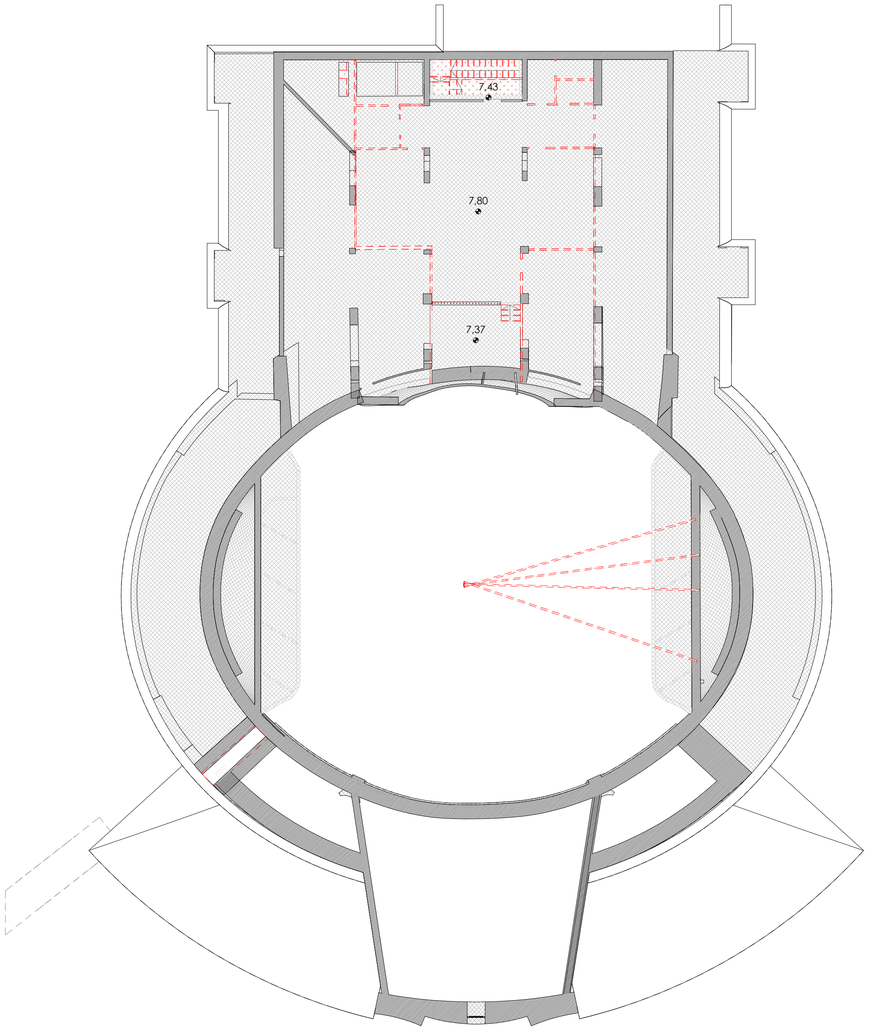

PLANTA
BAJO-CUBIERTA_DEMOLICIONES

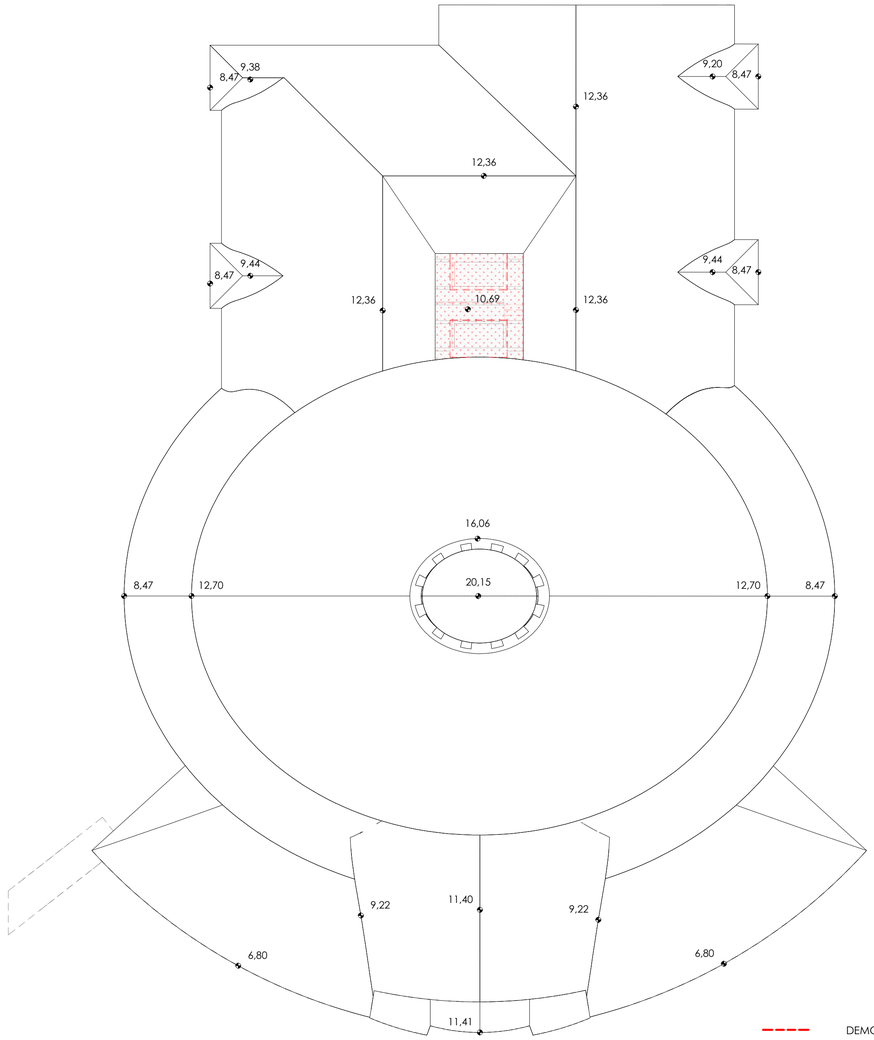

CUBIERTA
AUDITORIO_DEMOLICIONES

- DEMOLICIÓN ELEMENTOS EXISTENTES
- DEMOLICIÓN FORJADOS EXISTENTES
- 1 LEVANTADO DE CERRAJERÍA
- 2 LEVANTADO VENTANAS DE MADERA
- 3 LEVANTADO CARPINTERÍA DE MADERA
- 4 LEVANTADO PREMARCOS CARPINTERÍA MADERA
- 5 LEVANTADO ALICATADO
- 6 LEVANTADO BAQUETÓN DE MADERA
- 7 LEVANTADO BARANDILLA CERRAJERÍA
- 8 DEMOLICIÓN CONDUCTO FÁBRICA LADRILLO
- 9 RETIRADA REJILLA DE VENTILACIÓN
- CIMENTACIÓN EXISTENTE
- CIMENTACIÓN PROYECTO

NOTA: TODAS LAS MEDIDAS Y COTAS SE COMPROBARÁN EN OBRA

CONSEJERÍA DE EDUCACIÓN
D. G. DE CENTROS, PLANIFICACIÓN Y ORDENACIÓN EDUCATIVA

SUPERVISADO

SUPERVISADO-
SERVICIO DE
CONSTRUCCIONES.
CONSEJERÍA
EDUCACIÓN JCYL
Fecha supervisión
14/06/2021

JUNTA DE CASTILLA Y LEÓN
CONSEJERÍA DE EDUCACIÓN

PROYECTO EJECUCIÓN
NUEVO CONSERVATORIO PROFESIONAL DE MÚSICA
EN LA ANTIGUA UNIVERSIDAD LABORAL DE ZAMORA

PLANOS DE ARQUITECTURA **ED-05**
PLANTA BAJOCUBIERTA Y CUBIERTA. DEMOLICIONES
A1 1/150
A3 1/300

JAVIER FUSTER ARQUITECTOS S.L.P.
Fco. Javier Fuster Galiana

JUNIO 2021


PLAZAS GARAJE SÓTANO -2	
Plazas 4,50 x 2,40m	56
Plazas accesibles	2
Plazas con carga eléctrica	2
Total	60
Plazas motos	10

CON LLAVE

4	VÍA DE EVACUACIÓN DE 1H	2 Uds.
4A	VÍA DE EVACUACIÓN DE 1H. POMO EXTERIOR	2 Uds.
6	PUERTA EI DE 2H	2 Uds.
6C	PUERTA EI DE 2H. POMO EXTERIOR	1 Ud.
8	DISTRIBUCIÓN INTERIOR 1H CON CILINDRO BOTÓN	5 Uds.
8A	PUERTAS CORREDERAS 2H	1 Ud.
10	PUERTAS CORREDERAS 1H	7 Uds.


SIN LLAVE

C	DISTRIBUCIÓN INTERIOR 1H	1 Ud.
D	DISTRIBUCIÓN INTERIOR 2H CON CIERRAPUERTAS	3 Uds.
H	ASEOS BATIENTES	3 Uds.
J	PUERTA EI DE 2H	1 Ud.
N	ASEOS CORREDERA 1H PMR	2 Uds.

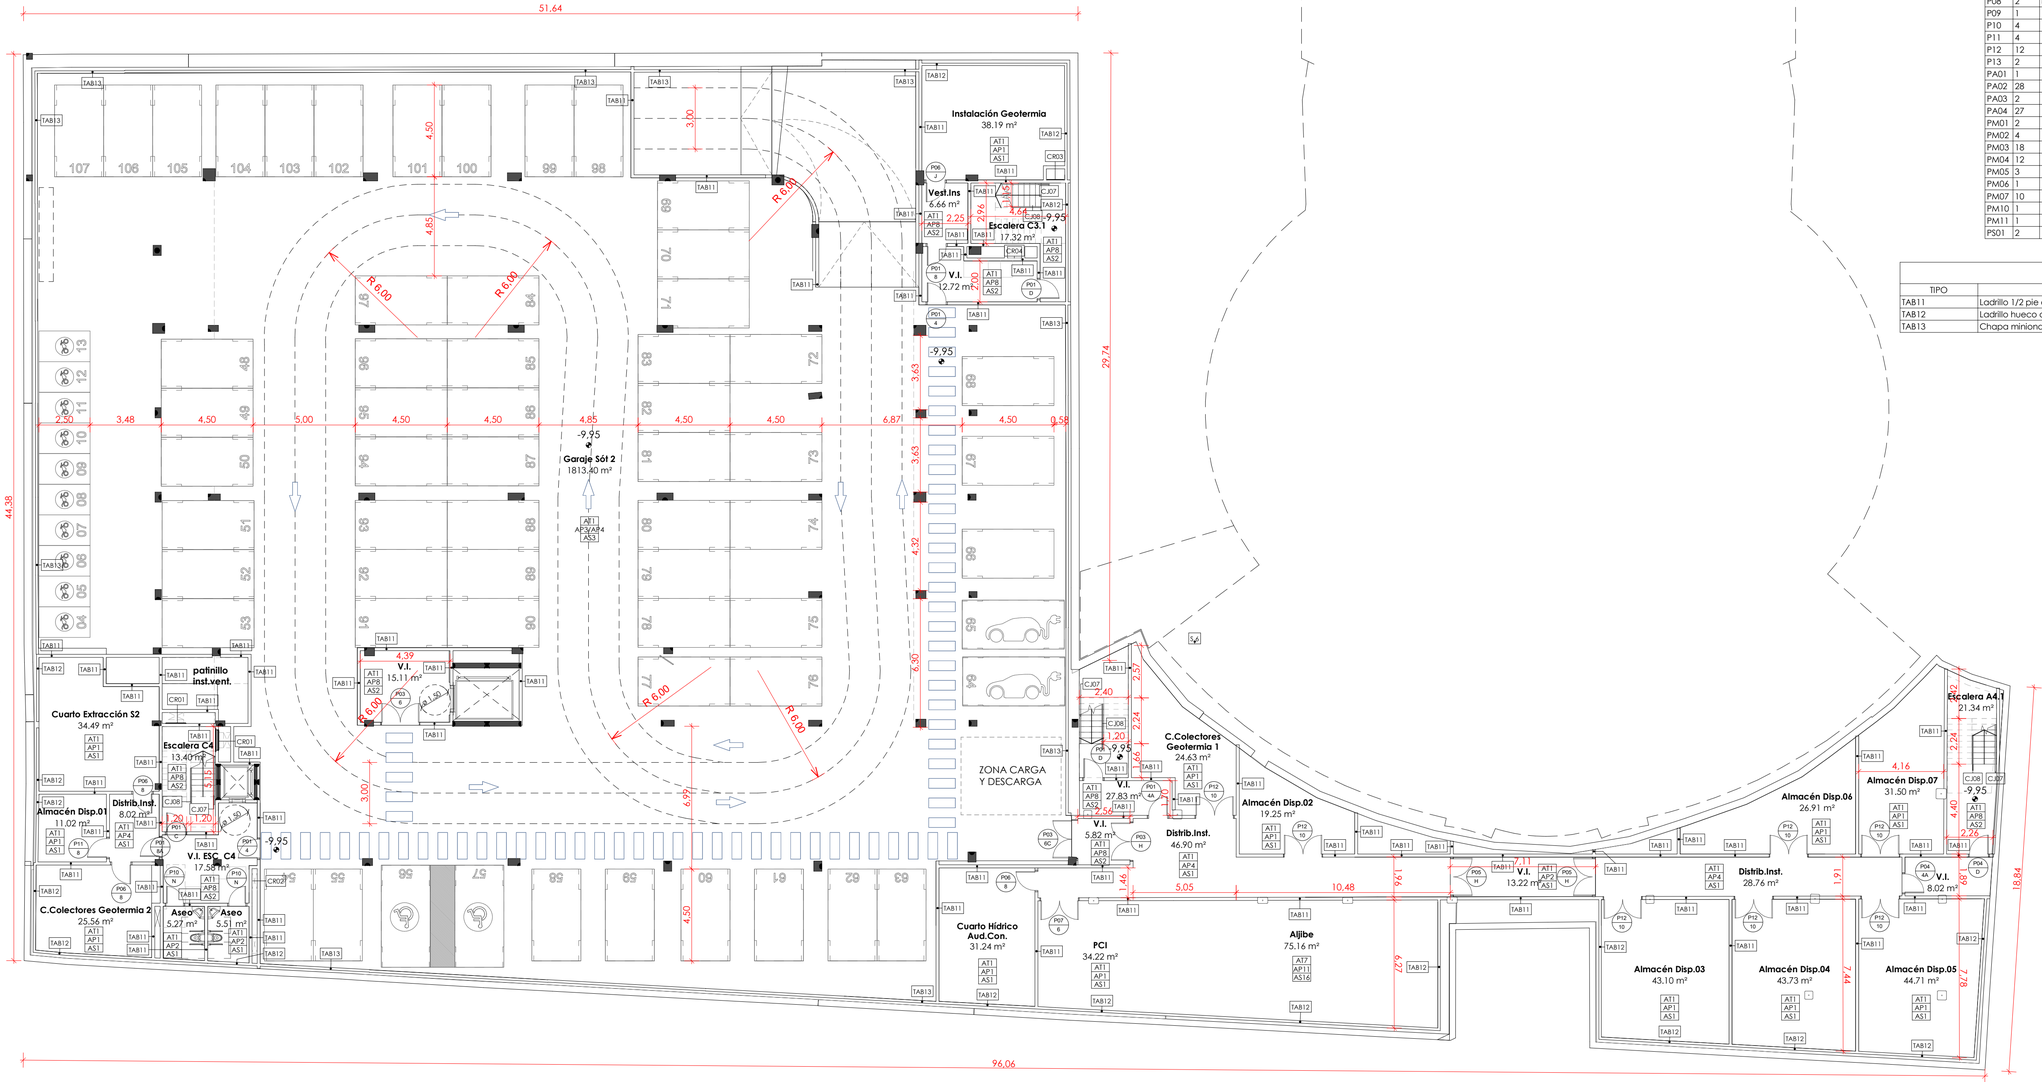


ZONIFICACIÓN

- ADMINISTRACIÓN
- APARCAMIENTO
- AUDITORIO
- BIBLIOTECA/CAFETERÍA/SALA DE USOS MÚLTIPLES
- CONSERVATORIO AULAS
- FORMACIÓN GENERAL
- SERVICIOS GENERALES

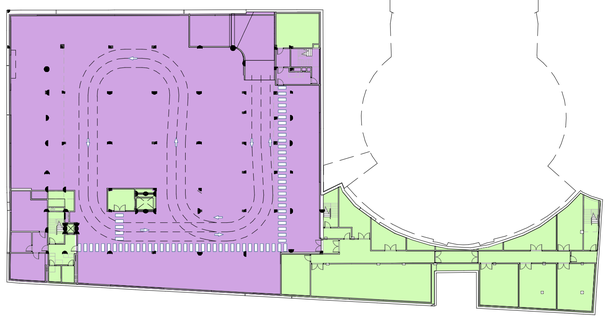

SUPERFICIE CONSTRUÍDA

- SUP CONS AUDITORIO
- SUP CONS CONSERV
- SUP CONS GARAJE
- SUP CONS SERV COMUN BR
- SUPERFICIE FORJADO SANITARIO

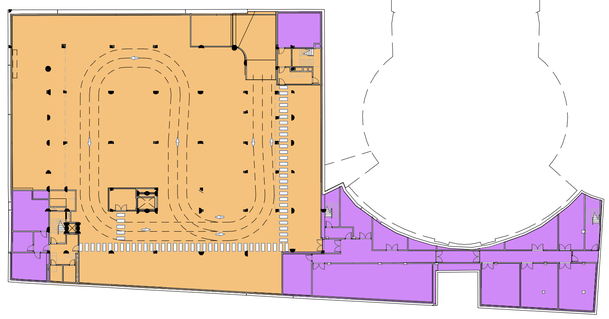

	SÓTANO -2	SÓTANO -1	PLANTA BAJA	ENTREPLANTA	P. PRIMERA	BAJOCUBIERTA
SUP.CONSTRUIDA CONSERVATORIO (NU.ED.)	-	-	1876,43 m²	-	1833,41 m²	-
SUP. CONSTRUIDA AUDITORIO	-	712,58m² 473,40(for.sanit.)	1384,77 m²	280,68 m²	768,77 m²	335,69 m²
SUP. CONSTRUIDA APARCAMIENTO	2162,51 m²	2152,72 m²	-	-	-	-
SUP. CONSTRUIDA COMUNES	787,34 m²	825,12 m²	-	-	-	-
TOTAL SUP. CONSTRUIDA POR PLANTAS	2949,85 m²	4163,82 m²	3261,2 m²	280,68 m²	2602,18 m²	335,69 m²

	APARCAMIENTO	SERVICIOS COMUNES	CONSERVATORIO NUEVO EDIFICIO	AUDITORIO(S/R)	AUDITORIO(B/R)	TOTAL
SUP. CONSTRUIDA TOTAL POR USOS	4.315,23 m²	1.612,46 m²	3.709,84 m²	2769,91 m²	1185,98 m²	13593,42 m²

	SÓTANO -2	SÓTANO -1	PLANTA BAJA	ENTREPLANTA	P. PRIMERA	BAJOCUBIERTA
SUP. ÚTIL CONSERVATORIO	-	-	1478,09 m²	-	1573,84 m²	-
SUP. ÚTIL AUDITORIO	-	530,81 m²	1142,69 m²	135,23 m²	597,78 m²	255,24 m²
SUP. ÚTIL APARCAMIENTO	1949,59 m²	1996,33 m²	74,19 m2	-	-	-
SUP. ÚTIL COMUNES	623,29 m²	624,12 m²	-	-	-	-
TOTAL SUP. ÚTIL POR PLANTAS	2572,88 m²	3151,26 m²	2694,97 m²	135,23 m2	2171,62 m²	255,24 m²

	APARCAMIENTO	SERVICIOS COMUNES	CONSERVATORIO NUEVO EDIFICIO	AUDITORIO(S/R)	AUDITORIO(B/R)	TOTAL
SUP. ÚTIL TOTAL POR USOS	4020,11 m²	1247,41 m²	3051,93 m²	2130,94 m²	530,81 m²	10981,20 m²

0 1 5 10 20

CARPINTERÍAS INTERIORES-PUERTAS

TIPO	UDS	EI	MATERIAL	DESCRIPCIÓN	DIMENSIONES
P01	22	EI-30	ACERO GALVANIZADO PINTADO	HOJA ABATIBLE	93 x 210 cm
P02	2	EI-30	ACERO GALVANIZADO PINTADO	HOJA ABATIBLE	103 x 210 cm
P03	9	EI-30	ACERO GALVANIZADO PINTADO	2 HOJAS ABATIBLES	2 x 92,5 x 210 cm
P04	2	EI-45	ACERO GALVANIZADO PINTADO	HOJA ABATIBLE	93 x 210 cm
P05	2	EI-45	ACERO GALVANIZADO PINTADO	2 HOJAS ABATIBLES	2 x 92,5 x 210 cm
P06	8	EI-60	ACERO GALVANIZADO PINTADO	HOJA ABATIBLE	93 x 210 cm
P07	7	EI-60	ACERO GALVANIZADO PINTADO	2 HOJAS ABATIBLES	2 x 92,5 x 210 cm
P08	2	EI-60	ACERO GALVANIZADO PINTADO	2 HOJAS ABATIBLES	2 X 82,5 x 210 cm
P09	1		ACERO GALVANIZADO PINTADO	HOJA ABATIBLE	72 x 210 cm
P10	4		ACERO GALVANIZADO PINTADO	HOJA ABATIBLE	83 x 210 cm
P11	4		ACERO GALVANIZADO PINTADO	HOJA ABATIBLE	92,5 x 210 cm
P12	12		ACERO GALVANIZADO PINTADO	2 HOJAS ABATIBLES	2 x 92,5 x 210 cm
P13	2		ACERO GALVANIZADO PINTADO	HOJA CORREDERA	92,5 x 220 cm
PA01	1		ACÚSTICA EMPANELADA HPL	HOJA ABATIBLE	93 x 210 cm
PA02	28		ACÚSTICA EMPANELADA HPL	HOJA ABATIBLE-VISOR	93 x 210 cm
PA03	2		ACÚSTICA EMPANELADA HPL	2 HOJAS ABATIBLES	2 x 92 x 210 cm
PA04	27		ACÚSTICA EMPANELADA HPL	2 HOJAS ABATIBLES-VISOR	2 x 92 x 210 cm
PM01	2		COMPACTO FENÓLICO	HOJA ABATIBLE	73 x 210 cm
PM02	4		COMPACTO FENÓLICO	HOJA ABATIBLE	83 x 210 cm
PM03	18		COMPACTO FENÓLICO	HOJA ABATIBLE	93 x 210 cm
PM04	12		COMPACTO FENÓLICO	HOJA CORREDERA	93 x 210 cm
PM05	3		COMPACTO FENÓLICO	2 HOJAS ABATIBLES	2 x 86 x 210 cm
PM06	1		COMPACTO FENÓLICO	2 HOJAS CORREDERAS	150 x 220 cm
PM07	10		COMPACTO FENÓLICO	HOJA ABATIBLE	72 x 185 cm
PM10	1		COMPACTO FENÓLICO	2 HOJAS ABATIBLES-VISOR	2 x 92 x 210 cm
PM11	1		COMPACTO FENÓLICO	HOJA ABATIBLE-VISOR	92 x 210 cm
PS01	2		PANELADO CHAPA DE ACERO	HOJA ABATIBLE	92 x 210 cm

TIPOS DE TABIQUES

TIPO	DESCRIPCIÓN
TAB11	Ladrillo 1/2 pie enfoscado
TAB12	Ladrillo hueco doble enfoscado
TAB13	Chapa minionda

ACABADOS DE PAREDES, SUELOS Y TECHOS

TIPO	ACABADOS DE SUELOS
AS1	Gres extrusionado esmaltado sótanos (33x33cm)
AS2	Piedra artificial
AS3	Cuarzo pulido
AS4	Felpudo de caucho y acero inoxidable
AS5	Terrazo 85 x 50 cm
AS6	Terrazo continuo -huella y contrahuella-
AS7	Terrazo exterior
AS8	Linóleo tipo marmoreum
AS9	Adoquín piedra basalto aburgajada (10x10cm)
AS10	Losa rectangular de piedra caliza abujardada
AS11	Canto rodado rejuntado/sin rejuntar
AS12	Losa rectangular de piedra granito abujardado
AS13	Hormigón rallado
AS14	Gres porcelánico aseos conservatorio (60x60cm)
AS15	Pavimento emedrado canto rodado
AS16	Gunitado e impermeabilización
AS17	Parquet Industrial roble e: 2cm
AS18	Baldosa barro y azulejo blaco (20x20)+(5x5)cm
AS19	Tierra vegetal
AS 20	Gres antideslizante Clase 3 (33x33cm)
AS 21	Peldañeado piedra artificial
AS 22	Peldañeado-huella-parquet industrial y pletina de acero lacado-contrahuella
AS 23	Pulido y abrillantamiento piedra artificial existente
AS 24	Losa filtrón
TIPO	**ACABADOS DE PAREDES**
AP1	Alicatado 20x20cm
AP2	Pintura plástica (escaleras y vestíbulos)
AP3	Chapa minionda
AP4	Pintura dos tonos (dos zócalos h=1 tono oscuro)
AP5	Pintura plástica
AP6	Panel HPL + pintura plástica (zócalo0 h=2,15 HPL)
AP7	Alicatado baños
AP8	Gres porcelánico h = 2,16 m + Pintura plástica
AP9	Revestimiento chapa de aluminio lacado
AP10	Revestimiento placa rígida acero inoxidable
AP11	Gunitado + e impermeabilización
AP12	Gresite existente (y/o reparación y sustitución)
AP13	Pintura exteriores
AP14	Panel acústico de madera natural
AP15	Panel acústico instalaciones
AP16	Panel yeso laminado y pintado sobre aislamiento de fibra de vidrio
TIPO	**ACABADOS DE TECHOS**
AT1	Pintura plástica lisa.
AT2	Pintura plástica sobre placa yeso
AT3	Plástica anti-moho sobre placa de yeso
AT4	Placa acústica aulas
AT5	Placa acústica zonas circulación
AT6	Pintura plástica color claro sobre losa de H.A
AT7	Pintura exterior
AT8	Mortero Proyectado acústico

CONSEJERÍA DE EDUCACIÓN
D. G. DE CENTROS, PLANIFICACIÓN Y ORDENACIÓN EDUCATIVA

SUPERVISADO

SUPERVISADO-SERVICIO DE CONSTRUCCIONE S.CONSEJERÍA EDUCACIÓN JCYL Fecha supervisión 14/06/2021

NOTA: TODAS LAS MEDIDAS Y COTAS SE COMPROBARÁN EN OBRA

JUNTA DE CASTILLA Y LEÓN
CONSEJERÍA DE EDUCACIÓN

PROYECTO EJECUCIÓN
NUEVO CONSERVATORIO PROFESIONAL DE MÚSICA
EN LA ANTIGUA UNIVERSIDAD LABORAL DE ZAMORA

PLANOS DE ARQUITECTURA
PLANTA SÓTANO -2. COTAS, USOS, SUPERFICIES, AMUEBLAMIENTO Y ACABADOS

ARQ-01
A1 1/150
A3 1/300

JAVIER FUSTER ARQUITECTOS S.L.P.
Fco. Javier Fuster Galiana

JUNIO 2021


PLAZAS GARAJE SÓTANO -2	
Plazas 4,50 x 2,40m	56
Plazas accesibles	2
Plazas con carga eléctrica	2
Total	60
Plazas motos	10

CON LLAVE

4	VÍA DE EVACUACIÓN DE 1H	2 Uds.
4A	VÍA DE EVACUACIÓN DE 1H. POMO EXTERIOR	3 Uds.
5D	PUERTA EI DE 2H RET. ABIERTA	1 Ud.
6	PUERTA EI DE 2H	13 Uds.
6C	PUERTA EI DE 2H. POMO EXTERIOR	1 Ud.
8	DISTRIBUCIÓN INTERIOR 1H CON CILINDRO BOTÓN	7 Uds.
8A	PUERTAS CORREDERAS 2H	4 Uds.
10	PUERTAS CORREDERAS 1H	5 Uds.
10A	PUERTAS METÁLICAS NO EI 1H O 2H CON CIERRAPUERTAS EN 1H	2 Uds.
11B	DISTRIBUCIÓN INTERIOR 2H CON CERRADURA DE SEGURIDAD	2 Uds.

SIN LLAVE

C	VÍA DE EVACUACIÓN DE 1H PÚBLICO	1 Ud.
D	VÍA DE EVACUACIÓN DE 1H	4 Uds.
H	PUERTA EI DE 2H	3 Uds.
N	ASEOS BATIENTES	1 Ud.
O	ASEOS CORREDERA 1H PMR	2 Uds.

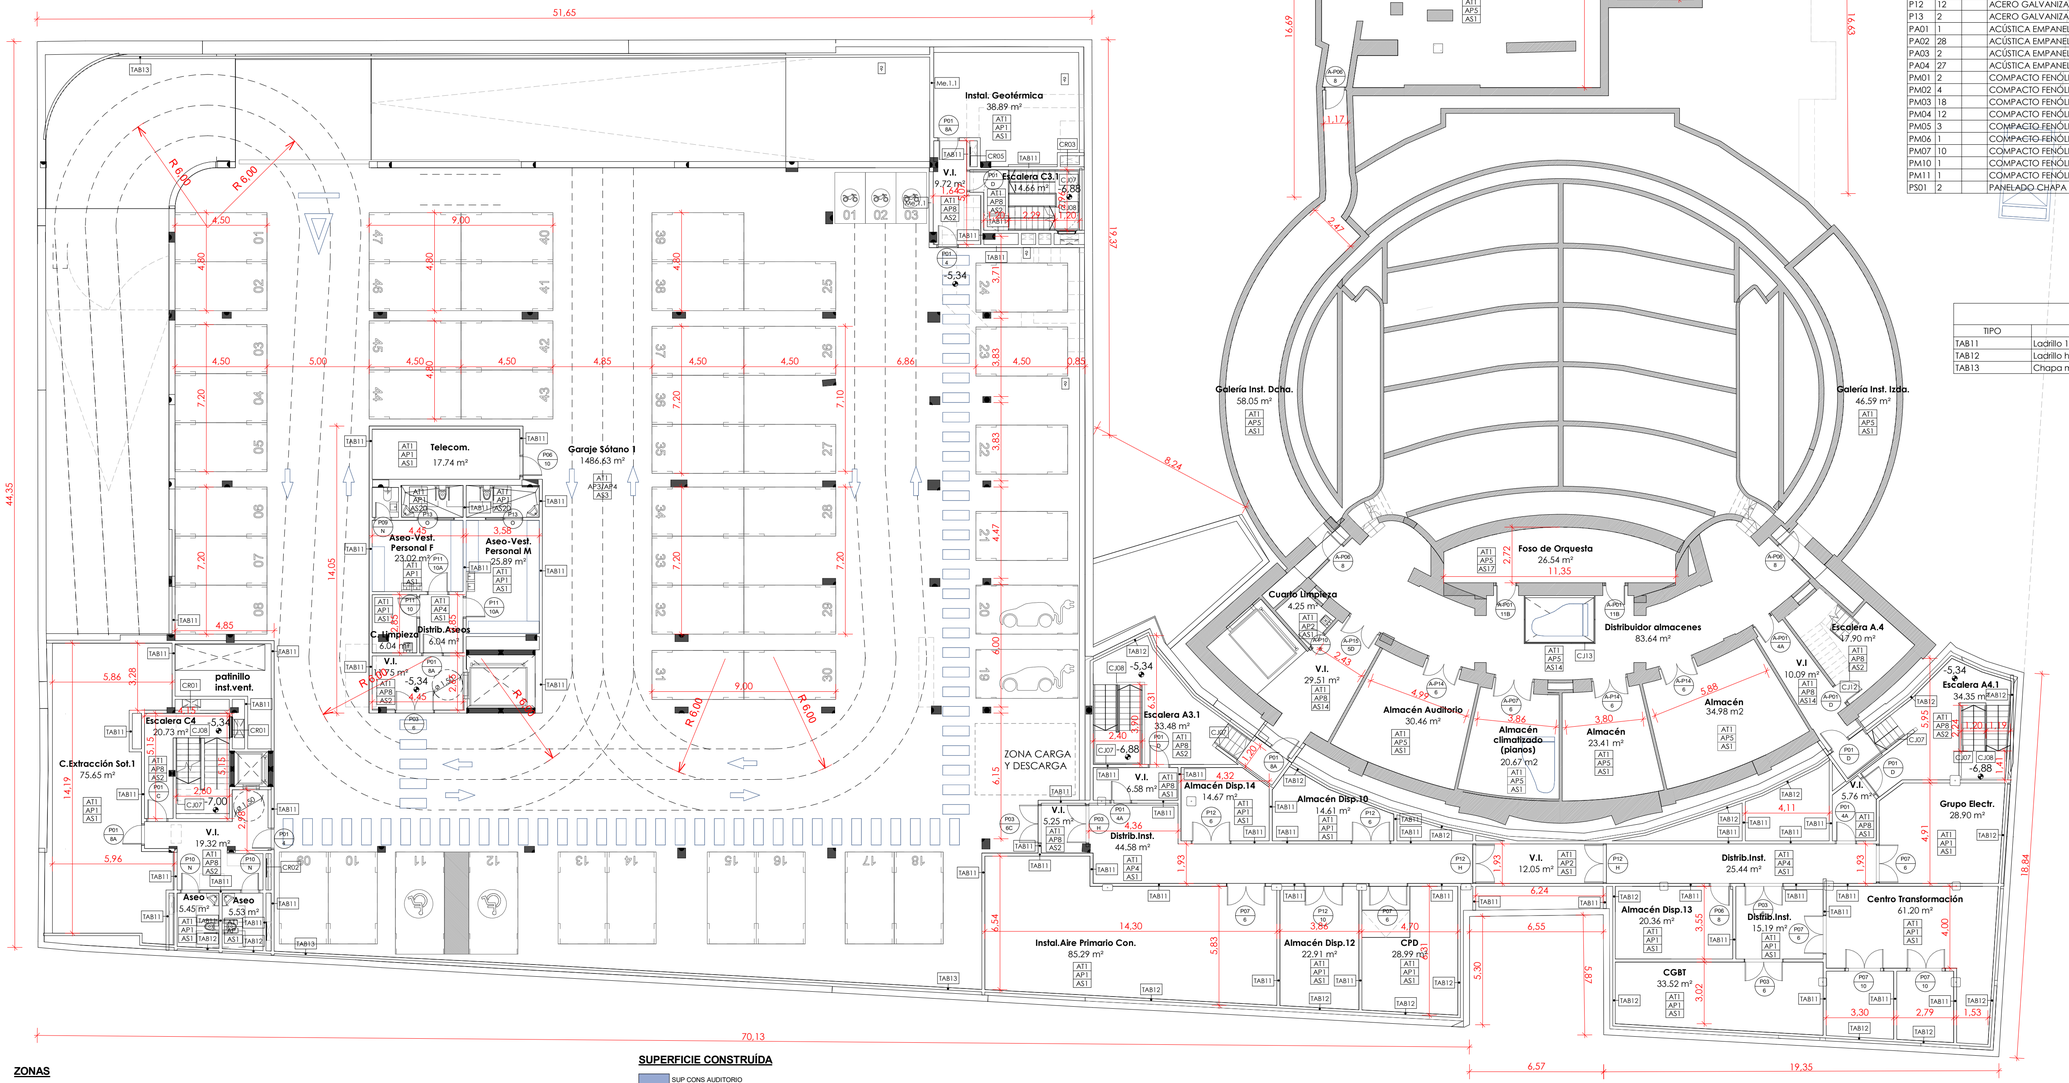

CARPINTERÍAS INTERIORES-PUERTAS					
TIPO	UDS	EI	MATERIAL	DESCRIPCIÓN	DIMENSIONES
P01	22	EI-30	ACERO GALVANIZADO PINTADO	HOJA ABATIBLE	93 x 210 cm
P02	2	EI-30	ACERO GALVANIZADO PINTADO	HOJA ABATIBLE	103 x 210 cm
P03	9	EI-30	ACERO GALVANIZADO PINTADO	2 HOJAS ABATIBLES	2 x 92,5 x 210 cm
P04	2	EI-45	ACERO GALVANIZADO PINTADO	HOJA ABATIBLE	93 x 210 cm
P05	2	EI-45	ACERO GALVANIZADO PINTADO	2 HOJAS ABATIBLES	2 x 92,5 x 210 cm
P06	8	EI-60	ACERO GALVANIZADO PINTADO	HOJA ABATIBLE	93 x 210 cm
P07	7	EI-60	ACERO GALVANIZADO PINTADO	2 HOJAS ABATIBLES	2 x 92,5 x 210 cm
P08	2	EI-60	ACERO GALVANIZADO PINTADO	2 HOJAS ABATIBLES	2 X 82,5 x 210 cm
P09	1		ACERO GALVANIZADO PINTADO	HOJA ABATIBLE	72 x 210 cm
P10	4		ACERO GALVANIZADO PINTADO	HOJA ABATIBLE	83 x 210 cm
P11	4		ACERO GALVANIZADO PINTADO	HOJA ABATIBLE	92,5 x 210 cm
P12	12		ACERO GALVANIZADO PINTADO	2 HOJAS ABATIBLES	2 x 92,5 x 210 cm
P13	2		ACERO GALVANIZADO PINTADO	HOJA CORREDERA	92,5 x 220 cm
PA01	1		ACÚSTICA EMPANELADA HPL	HOJA ABATIBLE	93 x 210 cm
PA02	28		ACÚSTICA EMPANELADA HPL	HOJA ABATIBLE-VISOR	93 x 210 cm
PA03	2		ACÚSTICA EMPANELADA HPL	2 HOJAS ABATIBLES	2 x 92 x 210 cm
PA04	27		ACÚSTICA EMPANELADA HPL	2 HOJAS ABATIBLES-VISOR	2 x 92 x 210 cm
PM01	2		COMPACTO FENÓLICO	HOJA ABATIBLE	73 x 210 cm
PM02	4		COMPACTO FENÓLICO	HOJA ABATIBLE	83 x 210 cm
PM03	18		COMPACTO FENÓLICO	HOJA ABATIBLE	93 x 210 cm
PM04	12		COMPACTO FENÓLICO	HOJA CORREDERA	93 x 210 cm
PM05	3		COMPACTO FENÓLICO	2 HOJAS ABATIBLES	2 x 86 x 210 cm
PM06	1		COMPACTO FENÓLICO	2 HOJAS CORREDERAS	150 x 220 cm
PM07	10		COMPACTO FENÓLICO	HOJA ABATIBLE	72 x 185 cm
PM10	1		COMPACTO FENÓLICO	2 HOJAS ABATIBLES-VISOR	2 x 92 x 210 cm
PM11	1		COMPACTO FENÓLICO	HOJA ABATIBLE-VISOR	92 x 210 cm
PS01	2		PANELADO CHAPA DE ACERO	HOJA ABATIBLE	92 x 210 cm

TIPOS DE TABIQUES	
TIPO	DESCRIPCIÓN
TAB11	Ladrillo 1/2 pie enfoscado
TAB12	Ladrillo hueco doble enfoscado
TAB13	Chapa minionda


ACABADOS DE PAREDES, SUELOS Y TECHOS	
TIPO	ACABADOS DE SUELOS
AS1	Gres extrusionado esmaltado sótanos (33x33cm)
AS2	Piedra artificial
AS3	Cuarzo pulido
AS4	Felpudo de caucho y acero inoxidable
AS5	Terrazo 85 x 50 cm
AS6	Terrazo continuo -huella y contrahuella-
AS7	Terrazo exterior
AS8	Linóleo tipo marmoreum
AS9	Adoquín piedra basalto aburgajada (10x10cm)
AS10	Losa rectangular de piedra caliza abujardada
AS11	Canto rodado rejuntado/sin rejuntar
AS12	Losa rectangular de piedra granito abujardado
AS13	Hormigón rallado
AS14	Gres porcelánico aseos conservatorio (60x60cm)
AS15	Pavimento emedrado canto rodado
AS16	Gunitado e impermeabilización
AS17	Parquet Industrial roble e: 2cm
AS18	Baldosa barro y azulejo blaco (20x20)+(5x5)cm
AS19	Tierra vegetal
AS 20	Gres antideslizante Clase 3 (33x33cm)
AS 21	Peldañeado piedra artificial
AS 22	Peldañeado-huella-parquet industrial y pletina de acero lacado-contrahuella
AS 23	Pulido y abrillantamiento piedra artificial existente
AS 24	Losa filtrón
TIPO	ACABADOS DE PAREDES
AP1	Alicatado 20x20cm
AP2	Pintura plástica (escaleras y vestíbulos)
AP3	Chapa minionda
AP4	Pintura dos tonos (dos zócalos h=1 tono oscuro)
AP5	Pintura plástica
AP6	Panel HPL + pintura plástica (zócalo0 h=2.15 HPL)
AP7	Alicatado baños
AP8	Gres porcelánio h = 2.16 m + Pintura plástica
AP9	Revestimiento chapa de aluminio lacado
AP10	Revestimiento placa rígida acero inoxidable
AP11	Gunitado + e impermeabilización
AP12	Gresite existente (y/o reparación y sustitución)
AP13	Pintura exteriores
AP14	Panel acústico de madera natural
AP15	Panel acústico instalaciones
AP16	Panel yeso laminado y pintado sobre aislamiento de fibra de vidrio
TIPO	ACABADOS DE TECHOS
AT1	Pintura plástica lisa.
AT2	Pintura plástica sobre placa yeso
AT3	Plástica anti-moho sobre placa de yeso
AT4	Placa acústica aulas
AT5	Placa acústica zonas circulación
AT6	Pintura plástica color claro sobre losa de H.A
AT7	Pintura exterior
AT8	Mortero Proyectado acústico

ZONAS

- ADMINISTRACIÓN
- APARCAMIENTO
- AUDITORIO
- BIBLIOTECA/CAFETERIA
- CONSERVATORIO AULAS
- FORMACIÓN GENERAL
- SERVICIOS GENERALES

SUPERFICIE CONSTRUÍDA

- SUP CONS AUDITORIO
- SUP CONS CONSERV
- SUP CONS GARAJE
- SUP CONS SERV COMUN BR
- SUPERFICIE FORJADO SANITAIRO

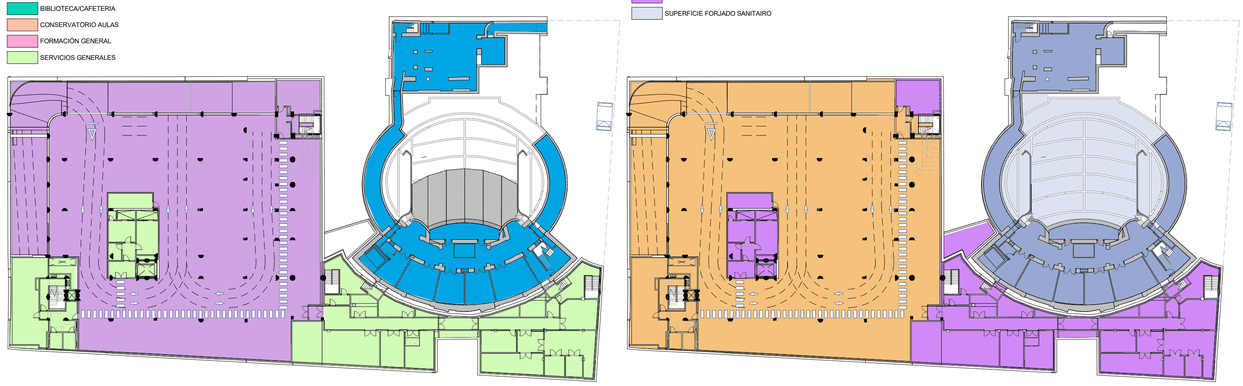

	SÓTANO -2	SÓTANO -1	PLANTA BAJA	ENTREPLANTA	P. PRIMERA	BAJOCUBIERTA
SUP.CONSTRUIDA CONSERVATORIO (NU.ED.)	-	-	1876,43 m²	-	1833,41 m²	-
SUP. CONSTRUIDA AUDITORIO	-	712,58m² 473,40(for.sanit.)	1384,77 m²	280,68 m²	768,77 m²	335,69 m²
SUP. CONSTRUIDA APARCAMIENTO	2162,51 m²	2152,72 m²	-	-	-	-
SUP. CONSTRUIDA COMUNES	787,34 m²	825,12 m²	-	-	-	-
TOTAL SUP. CONSTRUIDA POR PLANTAS	2949,85 m²	4163,82 m²	3261,2 m²	280,68 m²	2602,18 m²	335,69 m²

	APARCAMIENTO	SERVICIOS COMUNES	CONSERVATORIO NUEVO EDIFICIO	AUDITORIO(S/R)	AUDITORIO(B/R)	TOTAL
SUP. CONSTRUIDA TOTAL POR USOS	4.315,23 m²	1.612,46 m²	3.709,84 m²	2769,91 m²	1185,98 m²	13593,42 m²

	SÓTANO -2	SÓTANO -1	PLANTA BAJA	ENTREPLANTA	P. PRIMERA	BAJOCUBIERTA
SUP. ÚTIL CONSERVATORIO	-	-	1478,09 m²	-	1573,84 m²	-
SUP. ÚTIL AUDITORIO	-	530,81 m²	1142,69 m²	135,23 m²	597,78 m²	255,24 m²
SUP. ÚTIL APARCAMIENTO	1949,59 m²	1996,33 m²	74,19 m2	-	-	-
SUP. ÚTIL COMUNES	623,29 m²	624,12 m²	-	-	-	-
TOTAL SUP. ÚTIL POR PLANTAS	2572,88 m²	3151,26 m²	2694,97 m²	135,23 m2	2171,62 m²	255,24 m²

	APARCAMIENTO	SERVICIOS COMUNES	CONSERVATORIO NUEVO EDIFICIO	AUDITORIO(S/R)	AUDITORIO(B/R)	TOTAL
SUP. ÚTIL TOTAL POR USOS	4020,11 m²	1247,41 m²	3051,93 m²	2130,94 m²	530,81 m²	10981,20 m²

0 1 5 10 20

CONSEJERÍA DE EDUCACIÓN
D. G. DE CENTROS, PLANIFICACIÓN Y ORDENACIÓN EDUCATIVA

SUPERVISADO

SUPERVISADO-SERVICIO DE CONSTRUCCIONE S.CONSEJERÍA EDUCACIÓN JCYL
Fecha supervisión 14/06/2021

NOTA: TODAS LAS MEDIDAS Y COTAS SE COMPROBARÁN EN OBRA

JUNTA DE CASTILLA Y LEÓN
CONSEJERÍA DE EDUCACIÓN

PROYECTO EJECUCIÓN


NUEVO CONSERVATORIO PROFESIONAL DE MÚSICA
EN LA ANTIGUA UNIVERSIDAD LABORAL DE ZAMORA

PLANOS DE ARQUITECTURA
PLANTA SÓTANO -1. COTAS, USOS, SUPERFICIES, AMUEBLAMIENTO Y ACABADOS

ARQ-02
A1 1/150
A3 1/300

JAVIER FUSTER ARQUITECTOS S.L.P.
Fco. Javier Fuster Galiana

JUNIO 2021

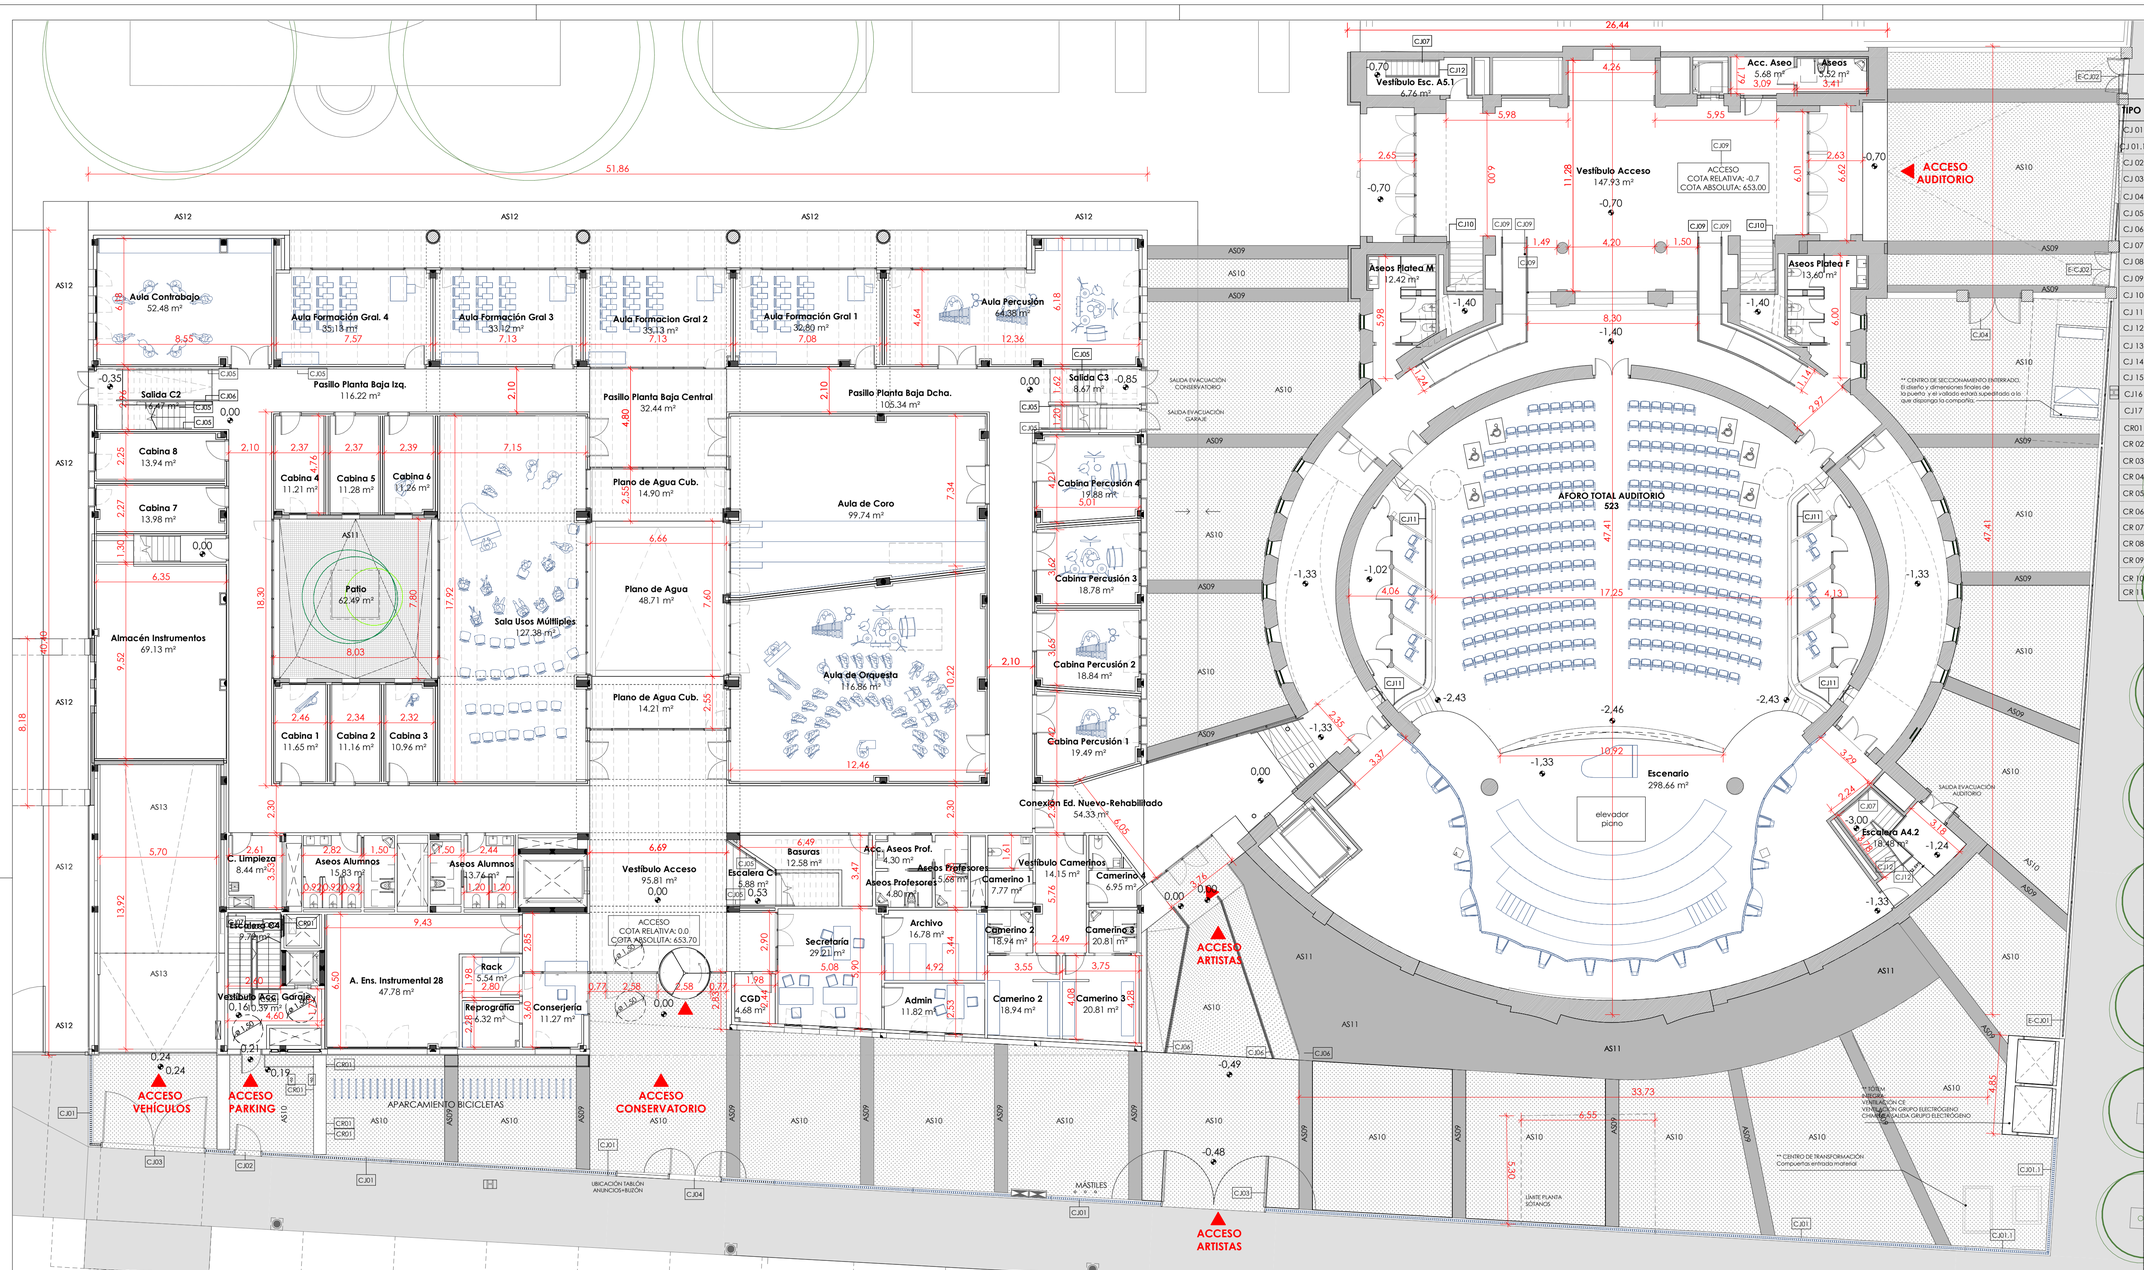

CERRAJERÍAS

TIPO	DESCRIPCIÓN	DIMENSIÓN	CANT.
CJ 01	VALLA LÍMITE PARCELA (altura = 1,80 m)	Altura = 1,80 m	m/l
CJ 01.1	VALLA LÍMITE PARCELA (altura = 1,40 m)	Altura = 1,40 m	m/l
CJ 02	PUERTA ABATIBLE 1 HOJA_ACCESO PEATONAL	1,25 x 2,04 m	1 Ud.
CJ 03	PUERTA ABATIBLE 2 HOJAS_ACCESOS RODADOS	5,00 x 2,04 m	2 Ud.
CJ 04	PUERTA ABATIBLE 1 HOJA 1,12 x 2,14 m	2,10 x 1,25 m	
CJ 05	PASAMANOS CIRCULAR (2 alturas)	2,10 x 1,25 m	m/l
CJ 06	BARANDILLA CON PASAMANOS METÁLICO DOBLE		m/l
CJ 07	PASAMANOS CIRCULAR METÁLICO		m/l
CJ 08	BARANDILLA CON PASAMANOS METÁLICO		m/l
CJ 09	PASAMANOS ANCLADO A RAMPA		m/l
CJ 10	PASAMANOS ANCLADO A MURO (2 alturas)		m/l
CJ 11	PASAMANOS PALCOS		m/l
CJ 12	PASAMANOS PLETINAS RECTANGULARES		m/l
CJ 13	PASAMANOS ZONA TÉCNICA		m/l
CJ 14	PASAMANOS 1 HOJA 9,20 x 1800 mm		m/l
CJ 15	PUERTA GARAJE 6000 x 2850 cm		
CJ16	PUERTA GARAJE 6000 x 2850 cm		
CJ17	PUERTA GARAJE 6000 x 2850 cm		
CR01	REJILLA 1,05 x 0,5 m		
CR 02	REJILLA 1,00 x 0,45 m		
CR 03	REJILLA 0,9 x 0,7 m		
CR 04	REJILLA 0,6 x 0,55 m		
CR 05	REJILLA 1,00 x 0,35 m		
CR 06	REJILLA 0,6 x 0,5 m		
CR 07	REJILLA 0,75 x 0,45 m		
CR 08	REJILLA 1,4 x 0,45 m		
CR 09	REJILLA 2,35 x 0,75 m		
CR 10	REJILLA 0,4 x 2,15 m		
CR 11	REJILLA 1,65 x 2,15 m		

ACABADOS DE PAREDES, SUELOS Y TECHOS


TIPO	ACABADOS DE SUELOS
AS1	Gres extrusionado esmaltado sótanos (33x33cm)
AS2	Piedra artificial
AS3	Cuarzo pulido
AS4	Felpudo de caucho y acero inoxidable
AS5	Terrazo 85 x 50 cm
AS6	Terrazo continuo -huella y contrahuella-
AS7	Terrazo exterior
AS8	Linóleo tipo marmoreum
AS9	Adoquín piedra basalto aburgajada (10x10cm)
AS10	Losa rectangular de piedra caliza abujardada
AS11	Canto rodado rejuntado/sin rejuntar
AS12	Losa rectangular de piedra granito abujardado
AS13	Hormigón fratasado
AS14	Gres porcelánico aseos conservatorio (60x60cm)
AS15	Pavimento emerado canto rodado
AS16	Gunitado e impermeabilización
AS17	Parquet industrial roble e: 2cm
AS18	Baldosa barro y azulejo blaco (20x20)+(5x5)cm
AS19	Tierra vegetal
AS 20	Gres antideslizante Clase 3 (33x33cm)
AS 21	Peldañeado piedra artificial
AS 22	Peldañeado-huella-parquet industrial y pletina de acero rascado-contrahuella
AS 23	Pulido y abrillantamiento piedra artificial existente
AS 24	Losa filtrón

TIPO	ACABADOS DE PAREDES
AP1	Alicatado 20x20cm
AP2	Pintura plástica (escaleras y vestíbulos)
AP3	Chicota minionda
AP4	Pintura dos tonos (dos zócalos h=1 tono oscuro)
AP5	Pintura plástica
AP6	Panel HPL + pintura plástica (zócalo0 h=2,15 HPL)
AP7	Alicatado baños
AP8	Gres porcelánio h = 2,16 m + Pintura plástica
AP9	Revestimiento chapa de aluminio lacado
AP10	Revestimiento placa rígida acero inoxidable
AP11	Gunitado + e impermeabilización
AP12	Gresite existente (y/o reparación y sustitución)
AP13	Pintura exteriores
AP14	Panel acústico de madera natural
AP15	Panel acústico instalaciones
AP16	Panel yeso laminado y pintado sobre aislamiento de fibra de vidrio

TIPO	ACABADOS DE TECHOS
AT1	Pintura plástica lisa.
AT2	Pintura plástica sobre placa yeso
AT3	Plástica anti-moho sobre placa de yeso
AT4	Placa acústica aulas
AT5	Placa acústica zonas circulación
AT6	Pintura plástica color claro sobre losa de H.A
AT7	Pintura exterior
AT8	Mortero Proyectado acústico


ZONIFICACIÓN

- ADMINISTRACIÓN
- APARCAMIENTO
- AUDITORIO
- BIBLIOTECA/CAFETERÍA/SALA DE USOS MÚLTIPLES
- CONSERVATORIO AULAS
- FORMACIÓN GENERAL
- SERVICIOS GENERALES

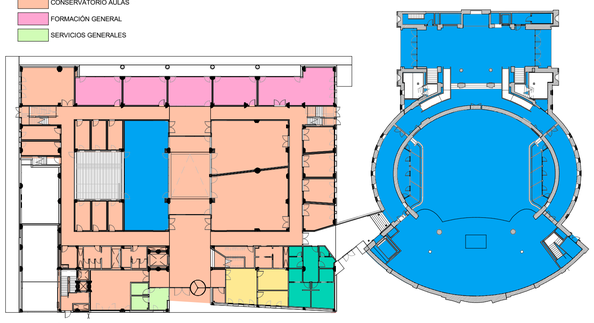

SUPERFICIE CONSTRUÍDA

- SUP CONS AUDITORIO
- SUP CONS CONSERV
- SUP CONS GARAJE
- SUP CONS SERV COMUN BR
- SUPERFICIE FORJADO SANITARIO

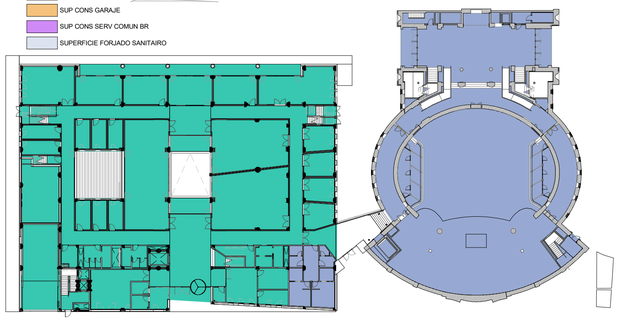

	SÓTANO -2	SÓTANO -1	PLANTA BAJA	ENTREPLANTA	P. PRIMERA	BAJOCUBIERTA
SUP.CONSTRUIDA CONSERVATORIO (NU.ED.)	-	-	1876,43 m²	-	1833,41 m²	-
SUP. CONSTRUIDA AUDITORIO	-	712,58m² 473,40(for.sanit.)	1384,77 m²	280,68 m²	768,77 m²	335,69 m²
SUP. CONSTRUIDA APARCAMIENTO	2162,51 m²	2152,72 m²	-	-	-	-
SUP. CONSTRUIDA COMUNES	787,34 m²	825,12 m²	-	-	-	-
TOTAL SUP. CONSTRUIDA POR PLANTAS	2949,85 m²	4163,82 m²	3261,2 m²	280,68 m²	2602,18 m²	335,69 m²

	APARCAMIENTO	SERVICIOS COMUNES	CONSERVATORIO NUEVO EDIFICIO	AUDITORIO(S/R)	AUDITORIO(B/R)	TOTAL
SUP. CONSTRUIDA TOTAL POR USOS	4.315,23 m²	1.612,46 m²	3.709,84 m²	2769,91 m²	1185,98 m²	13593,42 m²

	SÓTANO -2	SÓTANO -1	PLANTA BAJA	ENTREPLANTA	P. PRIMERA	BAJOCUBIERTA
SUP. ÚTIL CONSERVATORIO	-	-	1478,09 m²	-	1573,84 m²	-
SUP. ÚTIL AUDITORIO	-	530,81 m²	1142,69 m²	135,23 m²	597,78 m²	255,24 m²
SUP. ÚTIL APARCAMIENTO	1949,59 m²	1996,33 m²	74,19 m2	-	-	-
SUP. ÚTIL COMUNES	623,29 m²	624,12 m²	-	-	-	-
TOTAL SUP. ÚTIL POR PLANTAS	2572,88 m²	3151,26 m²	2694,97 m²	135,23 m2	2171,62 m²	255,24 m²

	APARCAMIENTO	SERVICIOS COMUNES	CONSERVATORIO NUEVO EDIFICIO	AUDITORIO(S/R)	AUDITORIO(B/R)	TOTAL
SUP. ÚTIL TOTAL POR USOS	4020,11 m²	1247,41 m²	3051,93 m²	2130,94 m²	530,81 m²	10981,20 m²

0 1 5 10 20

CONSEJERÍA DE EDUCACIÓN D. G. DE CENTROS, PLANIFICACIÓN Y ORDENACIÓN EDUCATIVA

SUPERVISADO

SUPERVISADO-SERVICIO DE CONSTRUCCIONES.CONSEJERÍA EDUCACIÓN JCYL
Fecha supervisión 14/06/2021

NOTA: TODAS LAS MEDIDAS Y COTAS SE COMPROBARÁN EN OBRA

JUNTA DE CASTILLA Y LEÓN
CONSEJERÍA DE EDUCACIÓN

PROYECTO EJECUCIÓN
NUEVO CONSERVATORIO PROFESIONAL DE MÚSICA EN LA ANTIGUA UNIVERSIDAD LABORAL DE ZAMORA

PLANOS DE ARQUITECTURA
PLANTA BAJA. COTAS, USOS, SUPERFICIES Y AMUEBLAMIENTO

ARQ-03
A1 1/150
A3 1/300


JAVIER FUSTER ARQUITECTOS S.L.P.
Fco. Javier Fuster Galiana

JUNIO 2021

CONSEJERÍA DE EDUCACIÓN
D. G. DE CENTROS, PLANIFICACIÓN Y ORDENACIÓN EDUCATIVA

SUPERVISADO

SUPERVISADO-SERVICIO DE CONSTRUCCIONES.CONSEJERÍA EDUCACIÓN JCYL
Fecha supervisión
14/06/2021

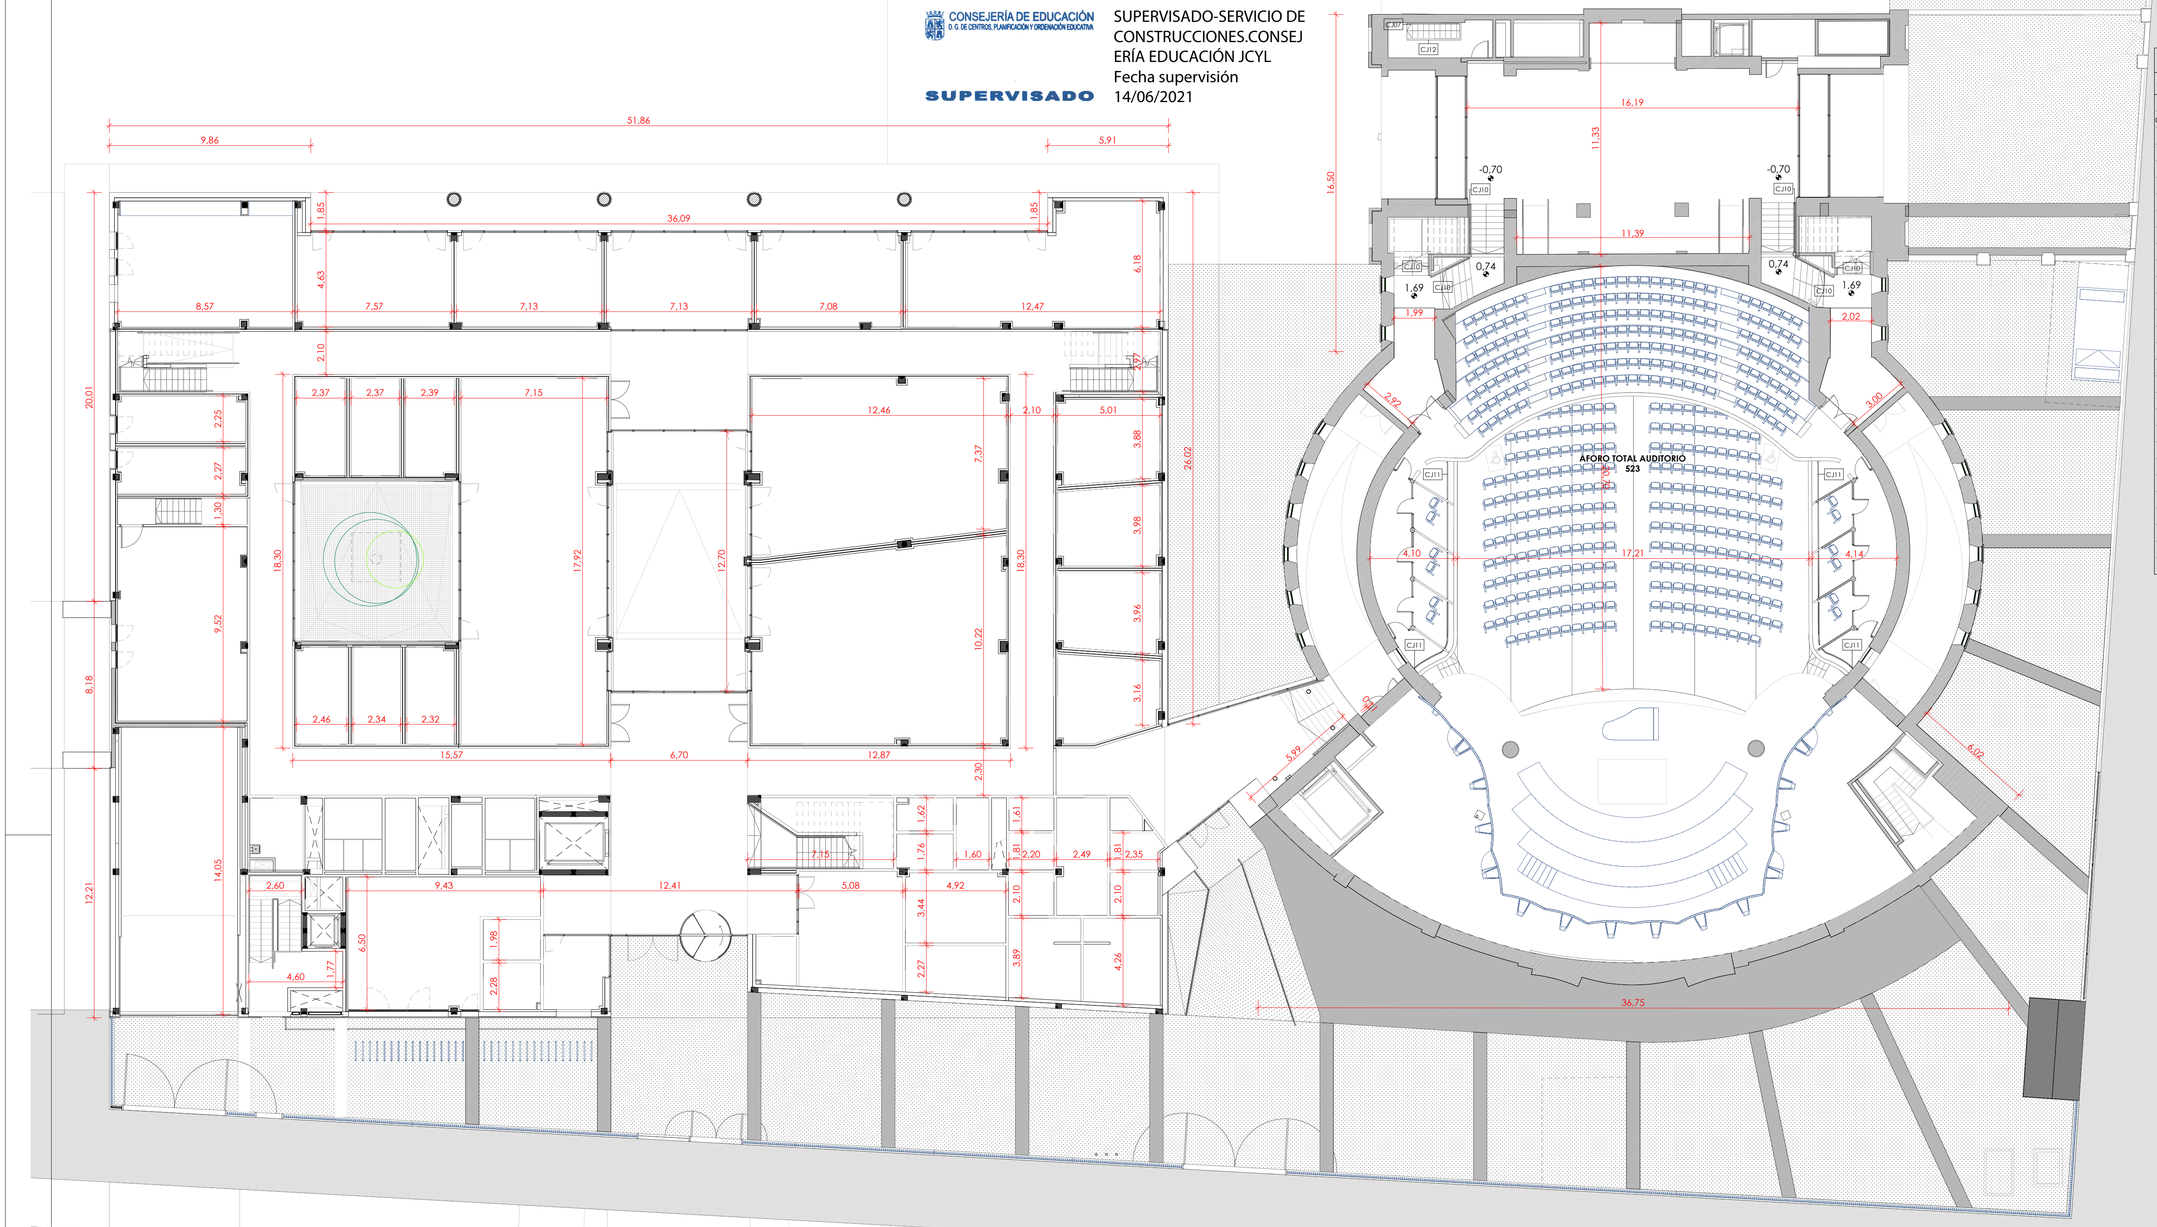

CERRAJERÍAS

TIPO	DESCRIPCIÓN	DIMENSIÓN	CANT.
CJ 01	VALLA LÍMITE PARCELA (altura = 1,80 m)	Altura = 1,80 m	m/l
CJ 01.1	VALLA LÍMITE PARCELA (altura = 1,40 m)	Altura = 1,40 m	m/l
CJ 02	PUERTA ABATIBLE 1 HOJA_ACCESO PEATONAL	1,25 x 2,04 m	1 Ud.
CJ 03	PUERTA ABATIBLE 2 HOJAS_ACCESOS RODADOS	5,00 x 2,04 m	2 Ud.
CJ 04	PUERTA ABATIBLE 1 HOJA 1,12 x 2,14 m	2,10 x 1,25 m	
CJ 05	PASAMANOS CIRCULAR (2 alturas)	2,10 x 1,25 m	m/l
CJ 06	BARANDILLA CON PASAMANOS METÁLICO DOBLE		m/l
CJ 07	PASAMANOS CIRCULAR METÁLICO		m/l
CJ 08	BARANDILLA CON PASAMANOS METÁLICO		m/l
CJ 09	PASAMANOS ANCLADO A RAMPA		m/l
CJ 10	PASAMANOS ANCLADO A MURO (2 alturas)		m/l
CJ 11	PASAMANOS PALCOS		m/l
CJ 12	PASAMANOS PLETINAS RECTANGULARES		m/l
CJ 13	PASAMANOS ZONA TÉCNICA		m/l
CJ 14	PASAMANOS 1 HOJA 920 x 1800 mm		m/l
CJ 15	PUERTA GARAJE 6000 x 2850 cm		
CJ16	PUERTA GARAJE 6000 x 2850 cm		
CJ17	PUERTA GARAJE 6000 x 2850 cm		
CR01	REJILLA 1,05 x 0,5 m		
CR 02	REJILLA 1,00 x 0,45 m		
CR 03	REJILLA 0,9 x 0,7 m		
CR 04	REJILLA 0,6 x 0,55 m		
CR 05	REJILLA 1,00 x 0,35 m		
CR 06	REJILLA 0,6 x 0,5 m		
CR 07	REJILLA 0,75 x 0,45 m		
CR 08	REJILLA 1,4 x 0,45 m		
CR 09	REJILLA 2,35 x 0,75 m		
CR 10	REJILLA 0,4 x 2,15 m		
CR 11	REJILLA 1,65 x 2,15 m		

ACABADOS DE PAREDES, SUELOS Y TECHOS


TIPO	ACABADOS DE SUELOS
AS1	Gres extrusionado esmaltado sótanos (33x33cm)
AS2	Piedra artificial
AS3	Cuarzo pulido
AS4	Felpudo de caucho y acero inoxidable
AS5	Terrazo 85 x 50 cm
AS6	Terrazo continuo -huella y contrahuella-
AS7	Terrazo exterior
AS8	Linóleo,tipo marmoreum
AS9	Adoquín piedra basalto aburgajada (10x10cm)
AS10	Losa rectangular de piedra caliza abujardada
AS11	Canto rodado rejuntado/sin rejuntar
AS12	Losa rectangular de piedra granito abujardado
AS13	Hormigón rallado
AS14	Gres porcelánico aseos conservatorio (60x60cm)
AS15	Pavimento emedrado canto rodado
AS16	Gunitado e impermeabilización
AS17	Parquet Industrial roble e: 2cm
AS18	Baldosa barro y azulejo blaco (20x20)+(5x5)cm
AS19	Tierra vegetal
AS 20	Gres antideslizante Clase 3 (33x33cm)
AS 21	Peldañeado piedra artificial
AS 22	Peldañeado-huella-parquet industrial y pletina de acero lacado-contrahuella
AS 23	Pulido y abrillantamiento piedra artificial existente
AS 24	Losa filtrón

TIPO	ACABADOS DE PAREDES
AP1	Alicatado 20x20cm
AP2	Pintura plástica (escaleras y vestíbulos)
AP3	Chapa miniónda
AP4	Pintura dos tonos (dos zócalos h=1 tono oscuro)
AP5	Pintura plástica
AP6	Panel HPL + pintura plástica (zócalo0 h=2,15 HPL)
AP7	Alicatado baños
AP8	Gres porcelánio h = 2,16 m + Pintura plástica
AP9	Revestimiento chapa de aluminio lacado
AP10	Revestimiento placa rígida acero inoxidable
AP11	Gunitado + e impermeabilización
AP12	Gresite existente (y/o reparación y sustitución)
AP13	Pintura exteriores
AP14	Panel acústico de madera natural
AP15	Panel acústico instalaciones
AP16	Panel yeso laminado y pintada sobre aislamiento de fibra de vidrio

TIPO	ACABADOS DE TECHOS
AT1	Pintura plástica lisa.
AT2	Pintura plástica sobre placa yeso
AT3	Plástica anti-moho sobre placa de yeso
AT4	Placa acústica aulas
AT5	Placa acústica zonas circulación
AT6	Pintura plástica color claro sobre losa de H.A
AT7	Pintura exterior
AT8	Mortero Proyectado acústico


ZONAS

- ADMINISTRACIÓN
- APARCAMIENTO
- AUDITORIO
- BIBLIOTECA/CAFETERIA
- CONSERVATORIO AULAS
- FORMACIÓN GENERAL
- SERVICIOS GENERALES

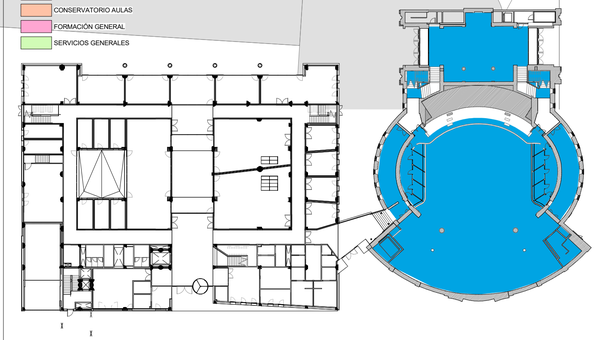

SUPERFICIE CONSTRUÍDA

- SUP CONS AUDITORIO
- SUP CONS CONSERV
- SUP CONS GARAJE
- SUP CONS SERV COMUN BR
- SUPERFICIE FORJADO SANITAIRO

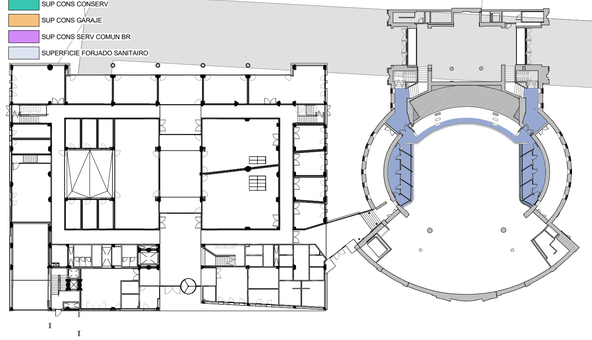

	SÓTANO -2	SÓTANO -1	PLANTA BAJA	ENTREPLANTA	P. PRIMERA	BAJOCUBIERTA
SUP.CONSTRUIDA CONSERVATORIO (NU.ED.)	-	-	1876,43 m²	-	1833,41 m²	-
SUP. CONSTRUIDA AUDITORIO	-	712,58m² 473,40(for sanit.)	1384,77 m²	280,68 m²	768,77 m²	335,69 m²
SUP. CONSTRUIDA APARCAMIENTO	2162,51 m²	2152,72 m²	-	-	-	-
SUP. CONSTRUIDA COMUNES	787,34 m²	825,12 m²	-	-	-	-
TOTAL SUP. CONSTRUIDA POR PLANTAS	2949,85 m²	4163,82 m²	3261,2 m²	280,68 m²	2602,18 m²	335,69 m²

	APARCAMIENTO	SERVICIOS COMUNES	CONSERVATORIO NUEVO EDIFICIO	AUDITORIO(S/R)	AUDITORIO(B/R)	TOTAL
SUP. CONSTRUIDA TOTAL POR USOS	4.315,23 m²	1.612,46 m²	3.709,84 m²	2769,91 m²	1185,98 m²	13593,42 m²

	SÓTANO -2	SÓTANO -1	PLANTA BAJA	ENTREPLANTA	P. PRIMERA	BAJOCUBIERTA
SUP. ÚTIL CONSERVATORIO	-	-	1478,09 m²	-	1573,84 m²	-
SUP. ÚTIL AUDITORIO	-	530,81 m²	1142,69 m²	135,23 m²	597,78 m²	255,24 m²
SUP. ÚTIL APARCAMIENTO	1949,59 m²	1996,33 m²	74,19 m2	-	-	-
SUP. ÚTIL COMUNES	623,29 m²	624,12 m²	-	-	-	-
TOTAL SUP. ÚTIL POR PLANTAS	2572,88 m²	3151,26 m²	2694,97 m²	135,23 m2	2171,62 m²	255,24 m²

	APARCAMIENTO	SERVICIOS COMUNES	CONSERVATORIO NUEVO EDIFICIO	AUDITORIO(S/R)	AUDITORIO(B/R)	TOTAL
SUP. ÚTIL TOTAL POR USOS	4020,11 m²	1247,41 m²	3051,93 m²	2130,94 m²	530,81 m²	10981,20 m²

NOTA: TODAS LAS MEDIDAS Y COTAS SE COMPROBARÁN EN OBRA

JUNTA DE CASTILLA Y LEÓN
CONSEJERÍA DE EDUCACIÓN

PROYECTO EJECUCIÓN
NUEVO CONSERVATORIO PROFESIONAL DE MÚSICA
EN LA ANTIGUA UNIVERSIDAD LABORAL DE ZAMORA

PLANOS DE ARQUITECTURA
ENTREPLANTA. COTAS, USOS, SUPERFICIES Y AMUEBLAMIENTO

ARQ-04
A1 1/150
A3 1/300


JAVIER FUSTER ARQUITECTOS S.L.P.
Fco. Javier Fuster Galiana

JUNIO 2021

CONSEJERÍA DE EDUCACIÓN
D. G. DE CENTROS, PLANIFICACIÓN Y ORDENACIÓN EDUCATIVA

SUPERVISADO

SUPERVISADO-
SERVICIO DE
CONSTRUCCIONES.CO
NSEJERÍA EDUCACIÓN
JCYL
Fecha supervisión
14/06/2021

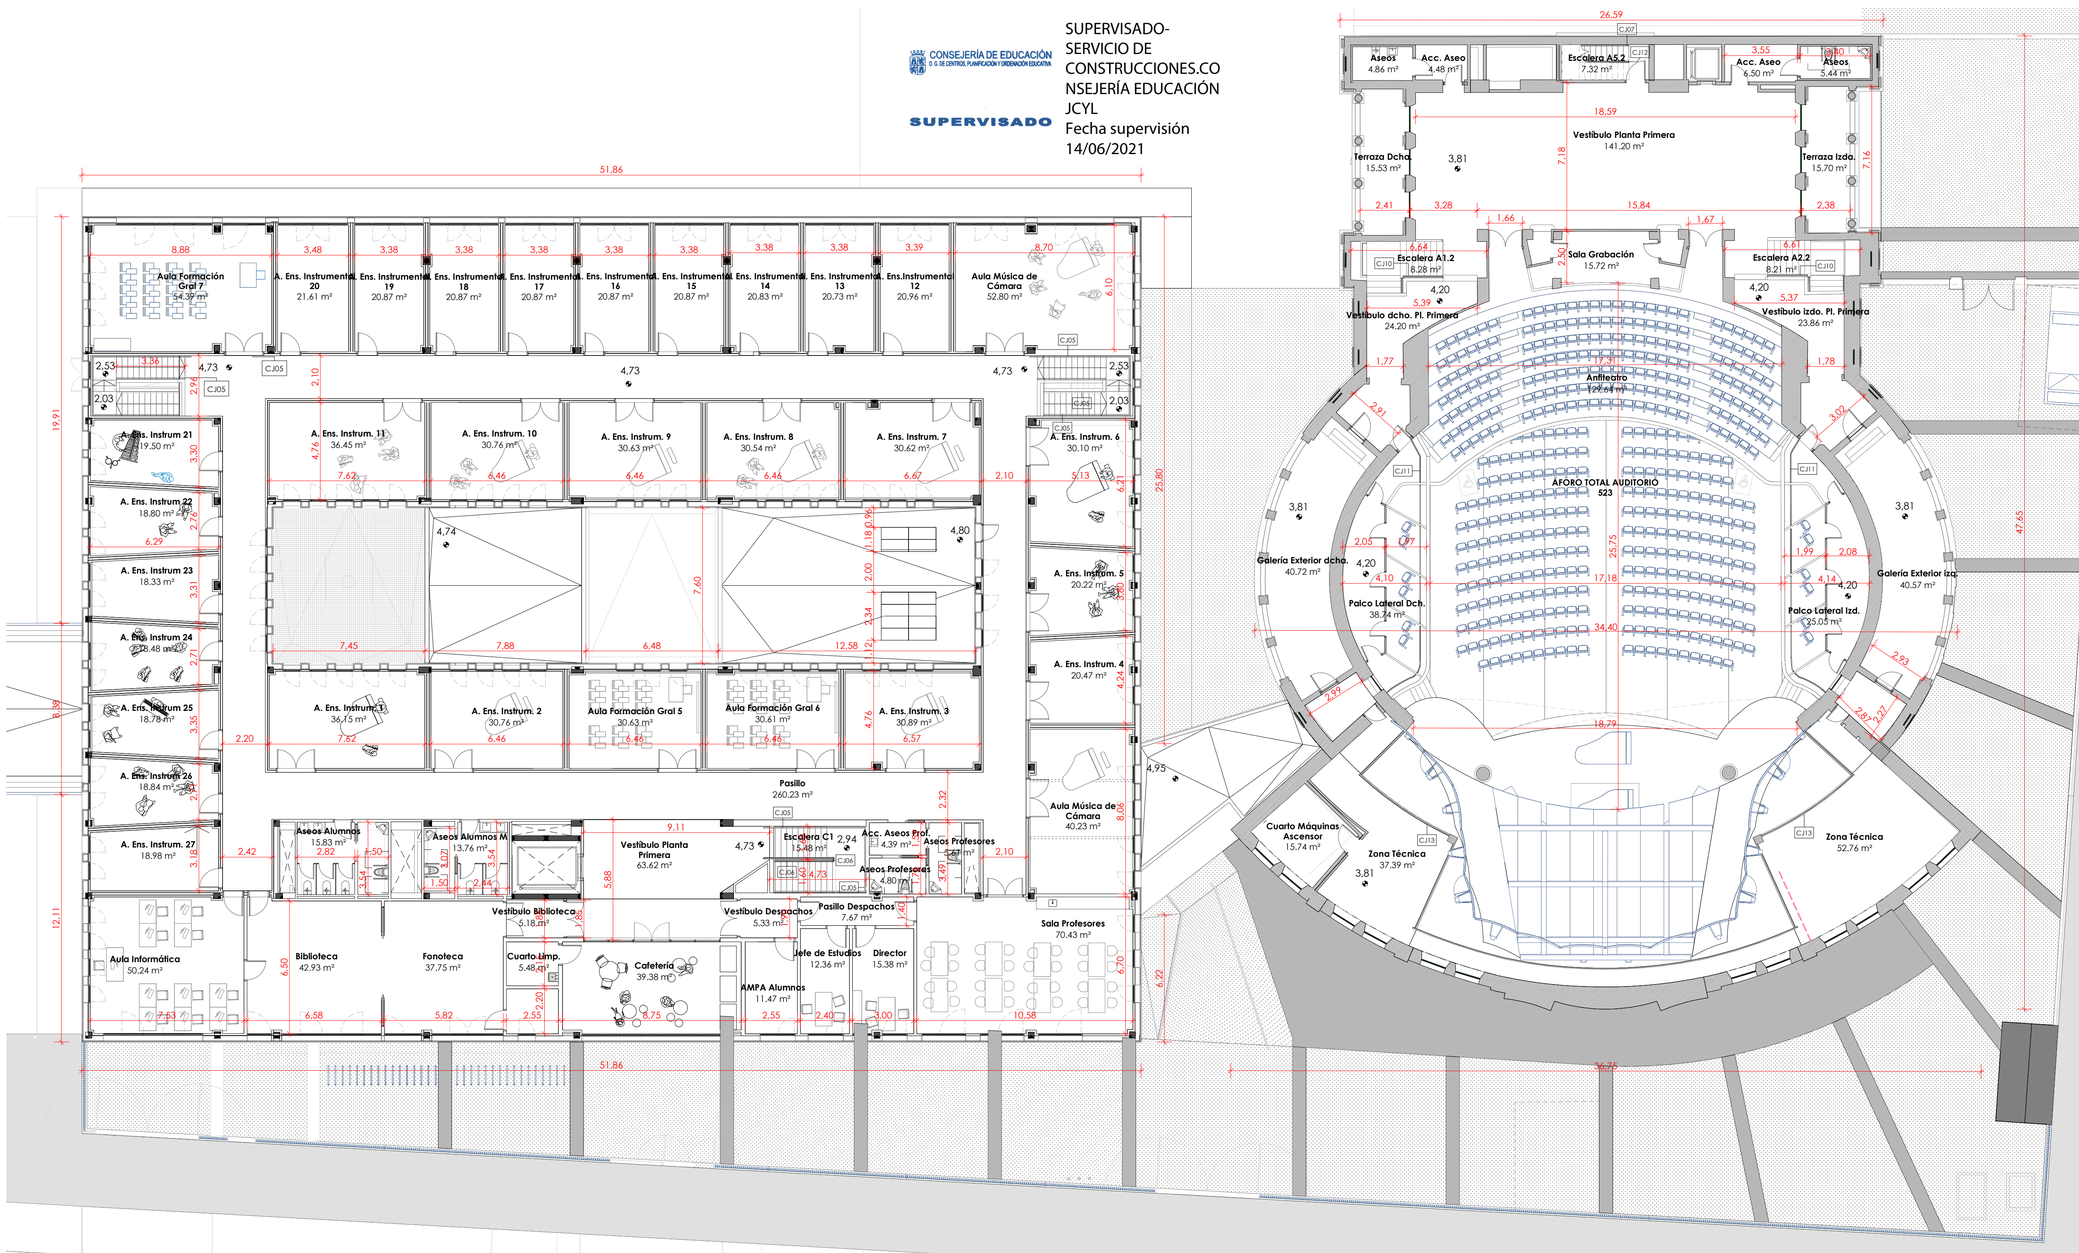


CERRAJERÍAS			
TIPO	DESCRIPCIÓN	DIMENSIÓN	CANT.
CJ 01	VALLA LÍMITE PARCELA (altura = 1,80 m)	Altura = 1,80 m	m/l
CJ 01.1	VALLA LÍMITE PARCELA (altura = 1,40 m)	Altura = 1,40 m	m/l
CJ 02	PUERTA ABATIBLE 1 HOJA_ACCESO PEATONAL	1,25 x 2,04 m	1 Ud.
CJ 03	PUERTA ABATIBLE 2 HOJAS_ACCESOS RODADOS	5,00 x 2,04 m	2 Ud.
CJ 04	PUERTA ABATIBLE 1 HOJA 1,12 x 2,14 m	2,10 x 1,25 m	
CJ 05	PASAMANOS CIRCULAR (2 alturas)	2,10 x 1,25 m	m/l
CJ 06	BARANDILLA CON PASAMANOS METÁLICO DOBLE		m/l
CJ 07	PASAMANOS CIRCULAR METÁLICO		m/l
CJ 08	BARANDILLA CON PASAMANOS METÁLICO		m/l
CJ 09	PASAMANOS ANCLADO A RAMPA		m/l
CJ 10	PASAMANOS ANCLADO A MURO (2 alturas)		m/l
CJ 11	PASAMANOS PALCOS		m/l
CJ 12	PASAMANOS PLETINAS RECTANGULARES		m/l
CJ 13	PASAMANOS ZONA TÉCNICA		m/l
CJ 14	PASAMANOS 1 HOJA 920 x 1800 mm		m/l
CJ 15	PUERTA GARAJE 6000 x 2850 cm		
CJ 16	PUERTA GARAJE 6000 x 2850 cm		
CJ 17	PUERTA GARAJE 6000 x 2850 cm		
CR01	REJILLA 1,05 x 0,5 m		
CR 02	REJILLA 1,00 x 0,45 m		
CR 03	REJILLA 0,9 x 0,7 m		
CR 04	REJILLA 0,6 x 0,55 m		
CR 05	REJILLA 1,00 x 0,35 m		
CR 06	REJILLA 0,6 x 0,5 m		
CR 07	REJILLA 0,75 x 0,45 m		
CR 08	REJILLA 1,4 x 0,45 m		
CR 09	REJILLA 2,35 x 0,75 m		
CR 10	REJILLA 0,4 x 2,15 m		
CR 11	REJILLA 1,45 x 2,15 m		

ACABADOS DE PAREDES, SUELOS Y TECHOS	
TIPO	ACABADOS DE SUELOS
AS1	Gres extrusionado esmaltado sótanos (33x33cm)
AS2	Piedra artificial
AS3	Cuarzo pulido
AS4	Felpudo de caucho y acero inoxidable
AS5	Terrazo 85 x 50 cm
AS6	Terrazo continuo -huella y contrahuella-
AS7	Terrazo exterior
AS8	Linóleo tipo marmoreum
AS9	Adoquín piedra basalto aburgajada (10x10cm)
AS10	Losa rectangular de piedra caliza abujardada
AS11	Canto rodado rejuntado/sin rejuntar
AS12	Losa rectangular de piedra granito abujardado
AS13	Hormigón rallado
AS14	Gres porcelánico aseos conservatorio (60x60cm)
AS15	Pavimento emedrado canto rodado
AS16	Gunitado e impermeabilización
AS17	Parquet industrial roble e: 2cm
AS18	Baldosa barro y azulejo blaco (20x20)+(5x5)cm
AS19	Tierra vegetal
AS 20	Gres antideslizante Clase 3 (33x33cm)
AS 21	Peldañeado piedra artificial
AS 22	Peldañeado-huella-parquet industrial y pletina de acero lacado-contrahuella
AS 23	Pulido y abrillantamiento piedra artificial existente
AS 24	Losa filtrón
TIPO	ACABADOS DE PAREDES
AP1	Alicatado 20x20cm
AP2	Pintura plástica (escaleras y vestíbulos)
AP3	Chapa minionda
AP4	Pintura dos tonos (dos zócalos h=1 tono oscuro)
AP5	Pintura plástica
AP6	Panel HPL + pintura plástica (zócalo0 h=2,15 HPL)
AP7	Alicatado baños
AP8	Gres porcelánico h = 2,16 m + Pintura plástica
AP9	Revestimiento chapa de aluminio lacado
AP10	Revestimiento placa rígida acero inoxidable
AP11	Gunitado + e impermeabilización
AP12	Gresite existente (y/o reparación y sustitución)
AP13	Pintura exteriores
AP14	Panel acústico de madera natural
AP15	Pánel acústica instalaciones
AP16	Panel yeso laminado y pintado sobre aislamiento de fibra de vidrio
TIPO	ACABADOS DE TECHOS
AT1	Pintura plástica lisa.
AT2	Pintura plástica sobre placa yeso
AT3	Plástica anti-moho sobre placa de yeso
AT4	Placa acústica aulas
AT5	Placa acústica zonas circulación
AT6	Pintura plástica color claro sobre losa de H.A
AT7	Pintura exterior
AT8	Mortero Proyectado acústico


ZONIFICACIÓN

- ADMINISTRACIÓN
- APARCAMIENTO
- AUDITORIO
- BIBLIOTECA/CAFETERÍA/SALA DE USOS MÚLTIPLES
- CONSERVATORIO AULAS
- FORMACIÓN GENERAL
- SERVICIOS GENERALES

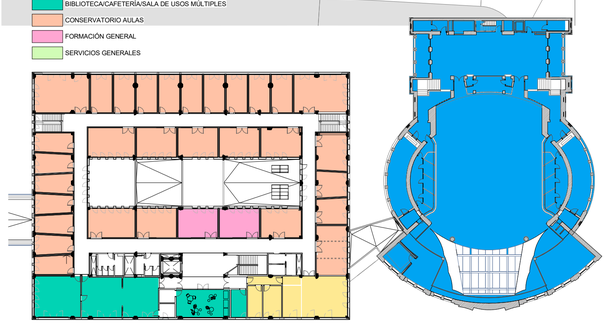

SUPERFICIE CONSTRUÍDA

- SUP CONS AUDITORIO
- SUP CONS CONSERV
- SUP CONS GARAJE
- SUP CONS SERV COMUN BR
- SUPERFICIE FORJADO SANITARIO

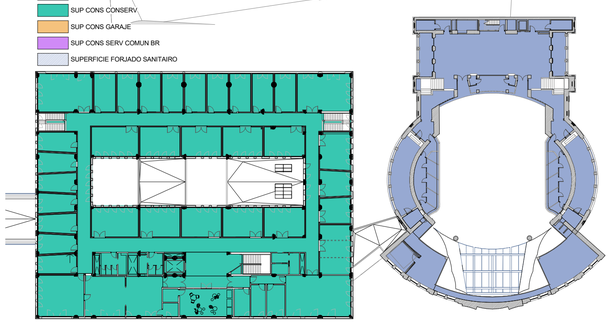

	SÓTANO -2	SÓTANO -1	PLANTA BAJA	ENTREPLANTA	P. PRIMERA	BAJOCUBIERTA
SUP.CONSTRUIDA CONSERVATORIO (NU.ED.)	-	-	1876,43 m²	-	1833,41 m²	-
SUP. CONSTRUIDA AUDITORIO	-	712,58m² 473,40(for.sanit.)	1384,77 m²	280,68 m²	768,77 m²	335,69 m²
SUP. CONSTRUIDA APARCAMIENTO	2162,51 m²	2152,72 m²	-	-	-	-
SUP. CONSTRUIDA COMUNES	787,34 m²	825,12 m²	-	-	-	-
TOTAL SUP. CONSTRUIDA POR PLANTAS	2949,85 m²	4163,82 m²	3261,2 m²	280,68 m²	2602,18 m²	335,69 m²

	APARCAMIENTO	SERVICIOS COMUNES	CONSERVATORIO NUEVO EDIFICIO	AUDITORIO(S/R)	AUDITORIO(B/R)	TOTAL
SUP. CONSTRUIDA TOTAL POR USOS	4.315,23 m²	1.612,46 m²	3.709,84 m²	2769,91 m²	1185,98 m²	13593,42 m²

	SÓTANO -2	SÓTANO -1	PLANTA BAJA	ENTREPLANTA	P. PRIMERA	BAJOCUBIERTA
SUP. ÚTIL CONSERVATORIO	-	-	1478,09 m²	-	1573,84 m²	-
SUP. ÚTIL AUDITORIO	-	530,81 m²	1142,69 m²	135,23 m²	597,78 m²	255,24 m²
SUP. ÚTIL APARCAMIENTO	1949,59 m²	1996,33 m²	74,19 m2	-	-	-
SUP. ÚTIL COMUNES	623,29 m²	624,12 m²	-	-	-	-
TOTAL SUP. ÚTIL POR PLANTAS	2572,88 m²	3151,26 m²	2694,97 m²	135,23 m2	2171,62 m²	255,24 m²

	APARCAMIENTO	SERVICIOS COMUNES	CONSERVATORIO NUEVO EDIFICIO	AUDITORIO(S/R)	AUDITORIO(B/R)	TOTAL
SUP. ÚTIL TOTAL POR USOS	4020,11 m²	1247,41 m²	3051,93 m²	2130,94 m²	530,81 m²	10981,20 m²

0 1 5 10 20

NOTA: TODAS LAS MEDIDAS Y COTAS SE COMPROBARÁN EN OBRA

JUNTA DE CASTILLA Y LEÓN
CONSEJERÍA DE EDUCACIÓN

PROYECTO EJECUCIÓN
NUEVO CONSERVATORIO PROFESIONAL DE MÚSICA
EN LA ANTIGUA UNIVERSIDAD LABORAL DE ZAMORA

PLANOS DE ARQUITECTURA
PLANTA PRIMERA. COTAS, USOS, SUPERFICIES Y AMUEBLAMIENTO

ARQ-05
A1 1/150
A3 1/300


JAVIER FUSTER ARQUITECTOS S.L.P.
Fco. Javier Fuster Galiana


JUNIO 2021

CONSEJERÍA DE EDUCACIÓN
D.G. DE CENTROS, PLANIFICACIÓN Y ORDENACIÓN EDUCATIVA

SUPERVISADO

SUPERVISADO-
SERVICIO DE
CONSTRUCCIONES.C
ONSEJERÍA
EDUCACIÓN JCYL
Fecha supervisión
14/06/2021

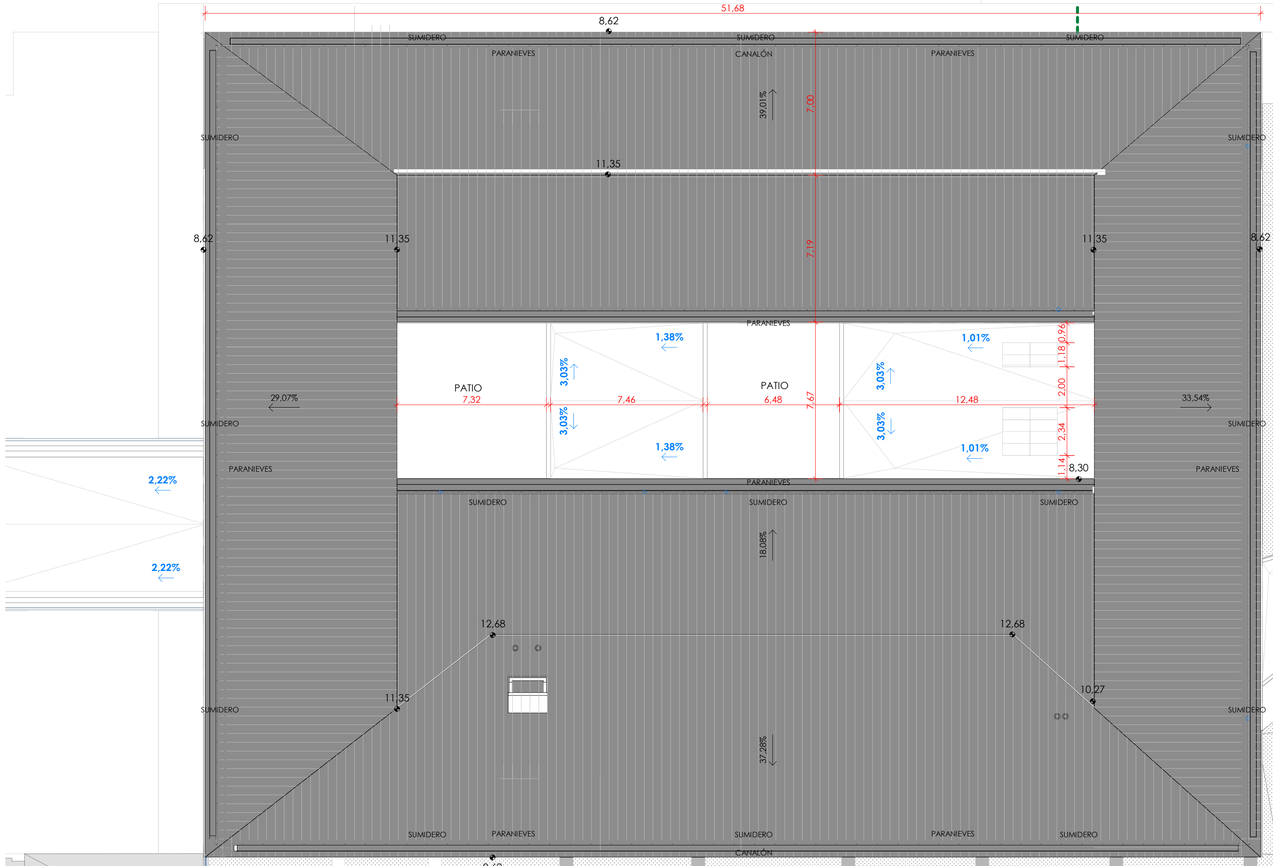

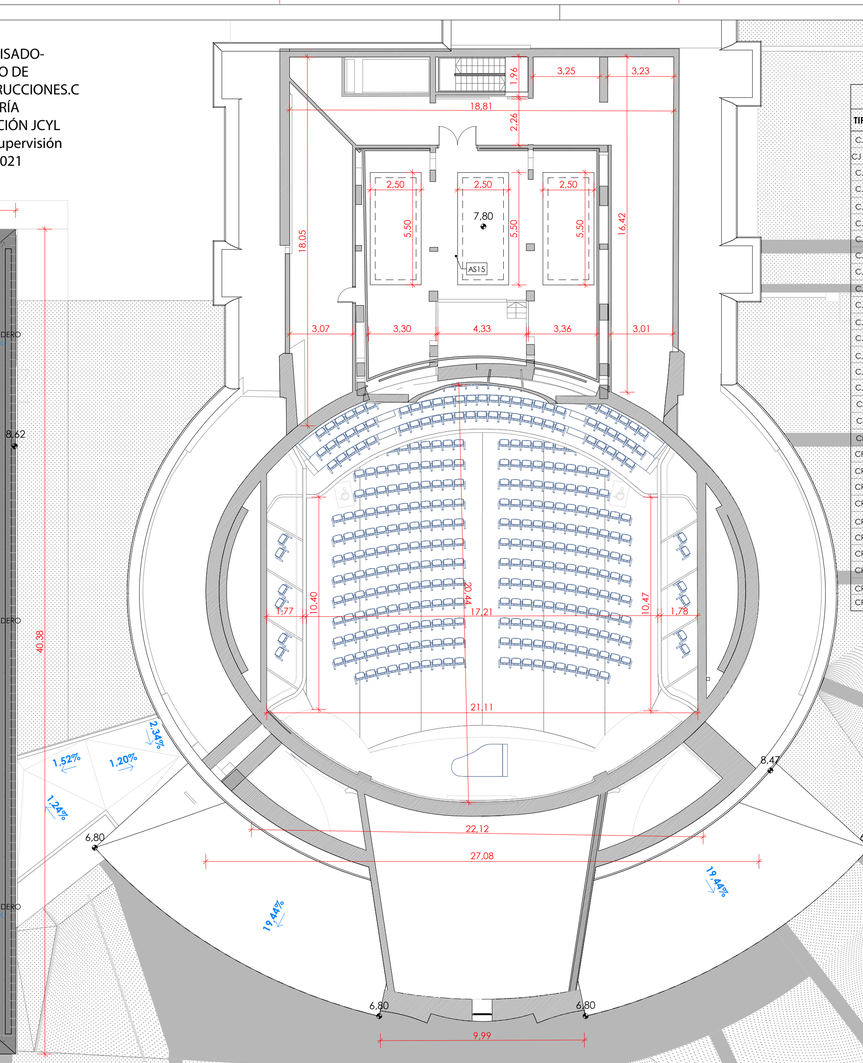

CERRAJERÍAS

TIPO	DESCRIPCIÓN	DIMENSIÓN	CANT.
CJ 01	VALLA LIMITE PARCELA (altura = 1,80 m)	Altura = 1,80 m	m/l
CJ 01.1	VALLA LIMITE PARCELA (altura = 1,40 m)	Altura = 1,40 m	m/l
CJ 02	PUERTA ABATIBLE 1 HOJA_ACCESO PEATONAL	1,25 x 2,04 m	1 Ud.
CJ 03	PUERTA ABATIBLE 2 HOJAS_ACCESOS RODADOS	5,00 x 2,04 m	2 Ud.
CJ 04	PUERTA ABATIBLE 1 HOJA 1,12 x 2,14 m	2,10 x 1,25 m	
CJ 05	PASAMANOS CIRCULAR (2 alturas)	2,10 x 1,25 m	m/l
CJ 06	BARANDILLA CON PASAMANOS METÁLICO DOBLE		m/l
CJ 07	PASAMANOS CIRCULAR METALICO		m/l
CJ 08	BARANDILLA CON PASAMANOS METÁLICO		m/l
CJ 09	PASAMANOS ANCLADO A RAMPA		m/l
CJ 10	PASAMANOS ANCLADO A MURO (2 alturas)		m/l
CJ 11	PASAMANOS PALCOS		m/l
CJ 12	PASAMANOS PLETINAS RECTANGULARES		m/l
CJ 13	PASAMANOS ZONA TÉCNICA		m/l
CJ 14	PASAMANOS 1 HOJA 920 x 1800 mm		m/l
CJ 15	PUERTA GARAJE 6000 x 2850 cm		
CJ16	PUERTA GARAJE 6000 x 2850 cm		
CJ17	PUERTA GARAJE 6000 x 2850 cm		
CR01	REJILLA 1,05 x 0,5 m		
CR 02	REJILLA 1,00 x 0,45 m		
CR 03	REJILLA 0,9 x 0,7 m		
CR 04	REJILLA 0,6 x 0,55 m		
CR 05	REJILLA 1,00 x 0,35 m		
CR 06	REJILLA 0,6 x 0,5 m		
CR 07	REJILLA 0,75 x 0,45 m		
CR 08	REJILLA 1,4 x 0,45 m		
CR 09	REJILLA 2,35 x 0,75 m		
CR 10	REJILLA 0,4 x 2,15 m		
CR 11	REJILLA 0,6 x 0,55 m		

ACABADOS DE PAREDES, SUELOS Y TECHOS


TIPO	ACABADOS DE SUELOS
AS1	Gres extrusionado esmaltado sótanos (30x33cm)
AS2	Piedra artificial
AS3	Cuarzo pulido
AS4	Felpudo de caucho y acero inoxidable
AS5	Terrazo 85 x 50 cm
AS6	Terrazo continuo -huella y contrahuella-
AS7	Terrazo exterior
AS8	Linóleo tipo marmoreum
AS9	Adoquín piedra basalto aburgajada (10x10cm)
AS10	Losa rectangular de piedra caliza abujardada
AS11	Canto rodado rejuntado/sin rejuntar
AS12	Losa rectangular de piedra granito abujardado
AS13	Hormigón rallado
AS14	Gres porcelánico aseos conservatorio (60x60cm)
AS15	Pavimento emedrado canto rodado
AS16	Gunitado e impermeabilización
AS17	Parquet industrial roble e: 2cm
AS18	Baldosa barro y azulejo blaco (20x20)+(5x5)cm
AS19	Tierra vegetal
AS 20	Gres antideslizante Clase 3 (33x33cm)
AS 21	Peldañeado piedra artificial
AS 22	Peldañeado-huella-parquet industrial y pletina de acero lacado-contrahuella
AS 23	Pulido y abrillantamiento piedra artificial existente
AS 24	Losa filtrón


TIPO	ACABADOS DE PAREDES
AP1	Alicatado 20x20cm
AP2	Pintura plástica (escaleras y vestíbulos)
AP3	Chapa minionda
AP4	Pintura dos tonos (dos zócalos h=1 tono oscuro)
AP5	Pintura plástica
AP6	Panel HPL + pintura plástica (zócalo0 h=2,15 HPL)
AP7	Alicatado baños
AP8	Gres porcelánico h = 2,16 m + Pintura plástica
AP9	Revestimiento chapa de aluminio lacado
AP10	Revestimiento placa rígida acero inoxidable
AP11	Gunitado + e impermeabilización
AP12	Gresite existente (y/o reparación y sustitución)
AP13	Pintura exteriores
AP14	Panel acústico de madera natural
AP15	Panel acústico instalaciones
AP16	Panel yeso laminado y pintado sobre aislamiento de fibra de vidrio

TIPO	ACABADOS DE TECHOS
AT1	Pintura plástica lisa.
AT2	Pintura plástica sobre placa yeso
AT3	Plástica anti-moho sobre placa de yeso
AT4	Placa acústica aulas
AT5	Placa acústica zonas circulación
AT6	Pintura plástica color claro sobre losa de H.A
AT7	Pintura exterior
AT8	Mortero Proyectado acústico

ZONAS


- ADMINISTRACIÓN
- APARCAMIENTO
- AUDITORIO
- BIBLIOTECA/CAFETERIA
- CONSERVATORIO AULAS
- FORMACIÓN GENERAL
- SERVICIOS GENERALES

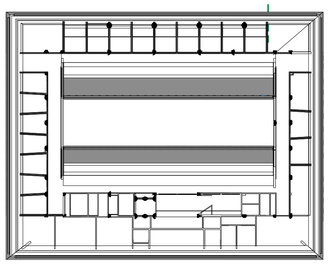


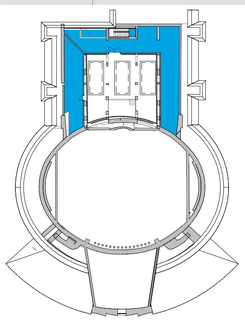

SUPERFICIE CONSTRUÍDA

- SUP CONS AUDITORIO
- SUP CONS CONSERV
- SUP CONS GARAJE
- SUP CONS SERV COMUN BR
- SUPERFICIE FORJADO SANITAIRO

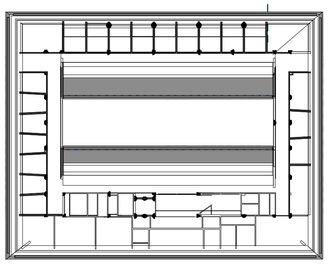

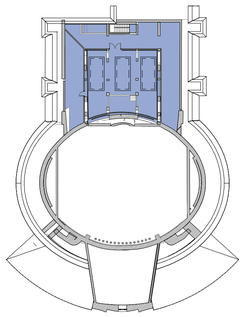

	SÓTANO -2	SÓTANO -1	PLANTA BAJA	ENTREPLANTA	P. PRIMERA	BAJOCUBIERTA
SUP.CONSTRUIDA CONSERVATORIO (NU.ED.)	-	-	1876,43 m²	-	1833,41 m²	-
SUP. CONSTRUIDA AUDITORIO	-	712,58m² 473,40(for.sanit.)	1384,77 m²	280,68 m²	768,77 m²	335,69 m²
SUP. CONSTRUIDA APARCAMIENTO	2162,51 m²	2152,72 m²	-	-	-	-
SUP. CONSTRUIDA COMUNES	787,34 m²	825,12 m²	-	-	-	-
TOTAL SUP. CONSTRUIDA POR PLANTAS	2949,85 m²	4163,82 m²	3261,2 m²	280,68 m²	2602,18 m²	335,69 m²

	APARCAMIENTO	SERVICIOS COMUNES	CONSERVATORIO NUEVO EDIFICIO	AUDITORIO(S/R)	AUDITORIO(B/R)	TOTAL
SUP. CONSTRUIDA TOTAL POR USOS	4.315,23 m²	1.612,46 m²	3.709,84 m²	2769,91 m²	1185,98 m²	13593,42 m²

	SÓTANO -2	SÓTANO -1	PLANTA BAJA	ENTREPLANTA	P. PRIMERA	BAJOCUBIERTA
SUP. ÚTIL CONSERVATORIO	-	-	1478,09 m²	-	1573,84 m²	-
SUP. ÚTIL AUDITORIO	-	530,81 m²	1142,69 m²	135,23 m²	597,78 m²	255,24 m²
SUP. ÚTIL APARCAMIENTO	1949,59 m²	1996,33 m²	74,19 m2	-	-	-
SUP. ÚTIL COMUNES	623,29 m²	624,12 m²	-	-	-	-
TOTAL SUP. ÚTIL POR PLANTAS	2572,88 m²	3151,26 m²	2694,97 m²	135,23 m2	2171,62 m²	255,24 m²

	APARCAMIENTO	SERVICIOS COMUNES	CONSERVATORIO NUEVO EDIFICIO	AUDITORIO(S/R)	AUDITORIO(B/R)	TOTAL
SUP. ÚTIL TOTAL POR USOS	4020,11 m²	1247,41 m²	3051,93 m²	2130,94 m²	530,81 m²	10981,20 m²

NOTA: TODAS LAS MEDIDAS Y COTAS SE COMPROBARÁN EN OBRA

JUNTA DE CASTILLA Y LEÓN
CONSEJERÍA DE EDUCACIÓN


PROYECTO EJECUCIÓN
NUEVO CONSERVATORIO PROFESIONAL DE MÚSICA
EN LA ANTIGUA UNIVERSIDAD LABORAL DE ZAMORA

PLANOS DE ARQUITECTURA
PLANTA BAJOCUBIERTA. USOS, SUPERFICIES Y AMUEBLAMIENTO

ARQ-06
A1 1/150
A3 1/300

JAVIER FUSTER ARQUITECTOS S.L.P.
Fco. Javier Fuster Galiana

JUNIO 2021

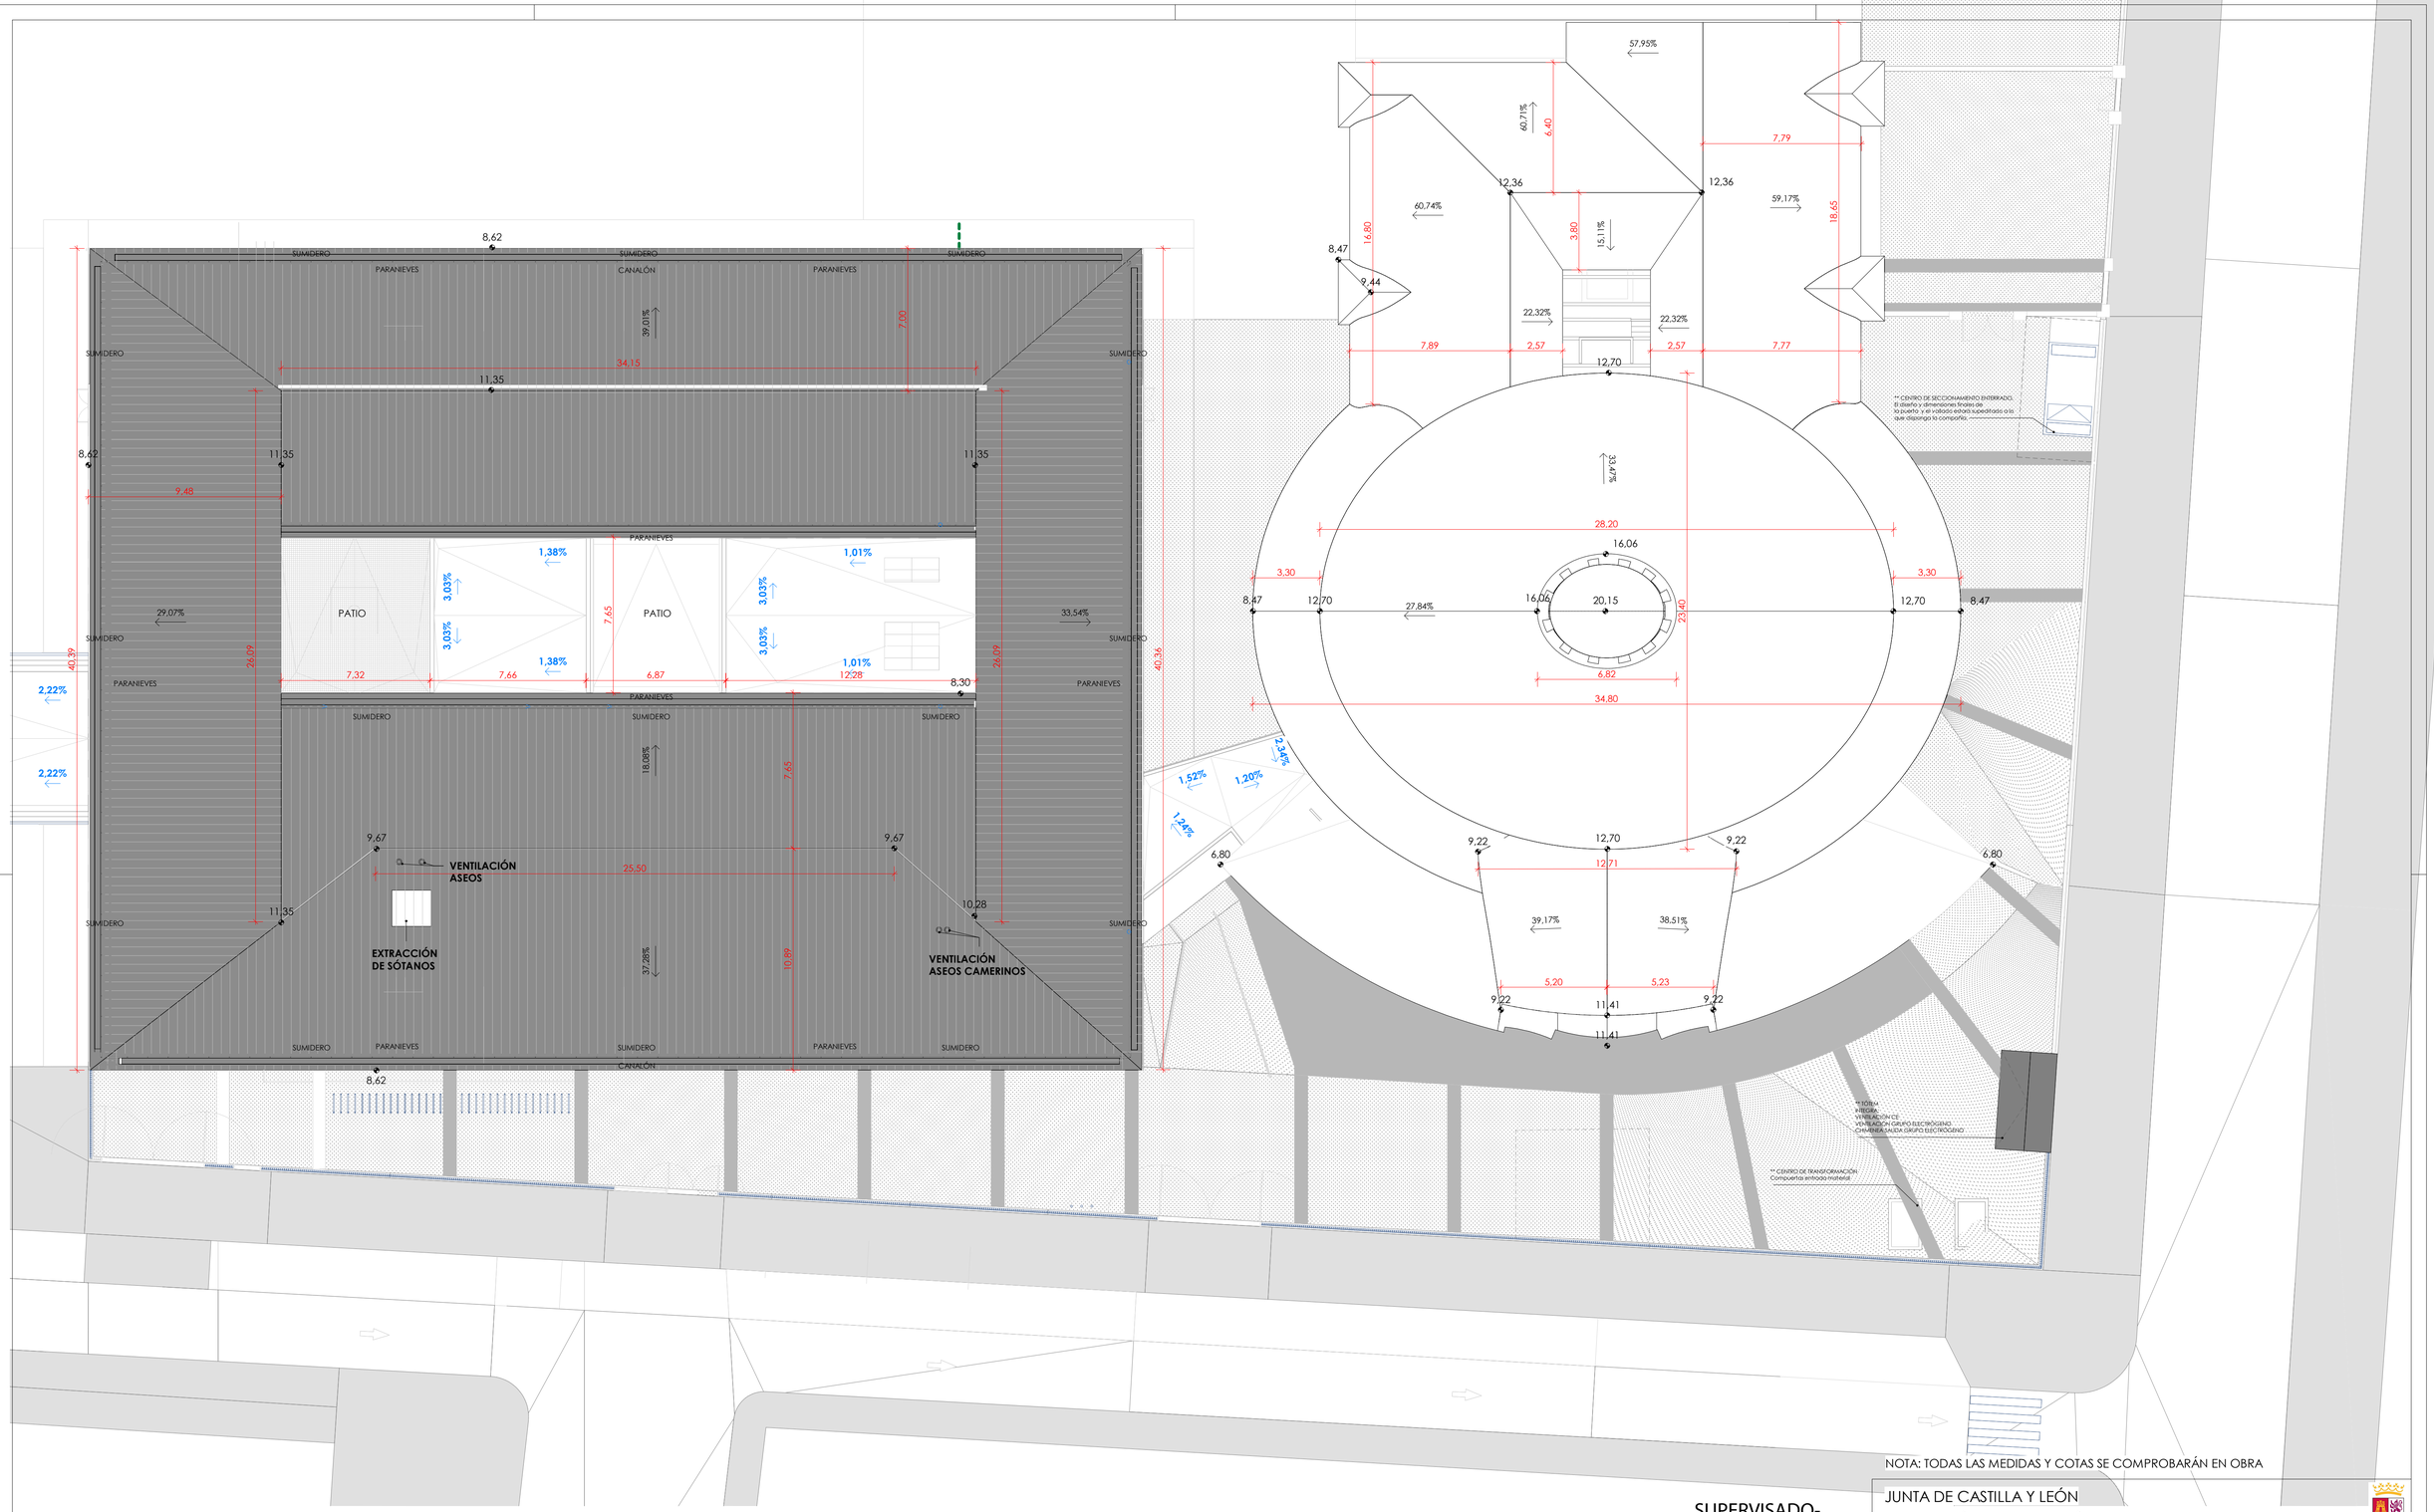

NOTA: TODAS LAS MEDIDAS Y COTAS SE COMPROBARÁN EN OBRA

CONSEJERÍA DE EDUCACIÓN
D.G. DE CENTROS, PLANIFICACIÓN Y ORDENACIÓN EDUCATIVA

SUPERVISADO

SUPERVISADO-
SERVICIO DE
CONSTRUCCIONE
S.CONSEJERÍA
EDUCACIÓN JCYL
Fecha supervisión
14/06/2021

0 1 5 10 20

JUNTA DE CASTILLA Y LEÓN
CONSEJERÍA DE EDUCACIÓN


PROYECTO EJECUCIÓN
NUEVO CONSERVATORIO PROFESIONAL DE MÚSICA
EN LA ANTIGUA UNIVERSIDAD LABORAL DE ZAMORA

PLANOS DE ARQUITECTURA
PLANTA DE CUBIERTAS. COTAS, USOS, SUPERFICIES Y AMUEBLAMIENTO

ARQ-07
A1 1/150
A3 1/300

JAVIER FUSTER ARQUITECTOS S.L.P.
Fco. Javier Fuster Galiana

JUNIO 2021

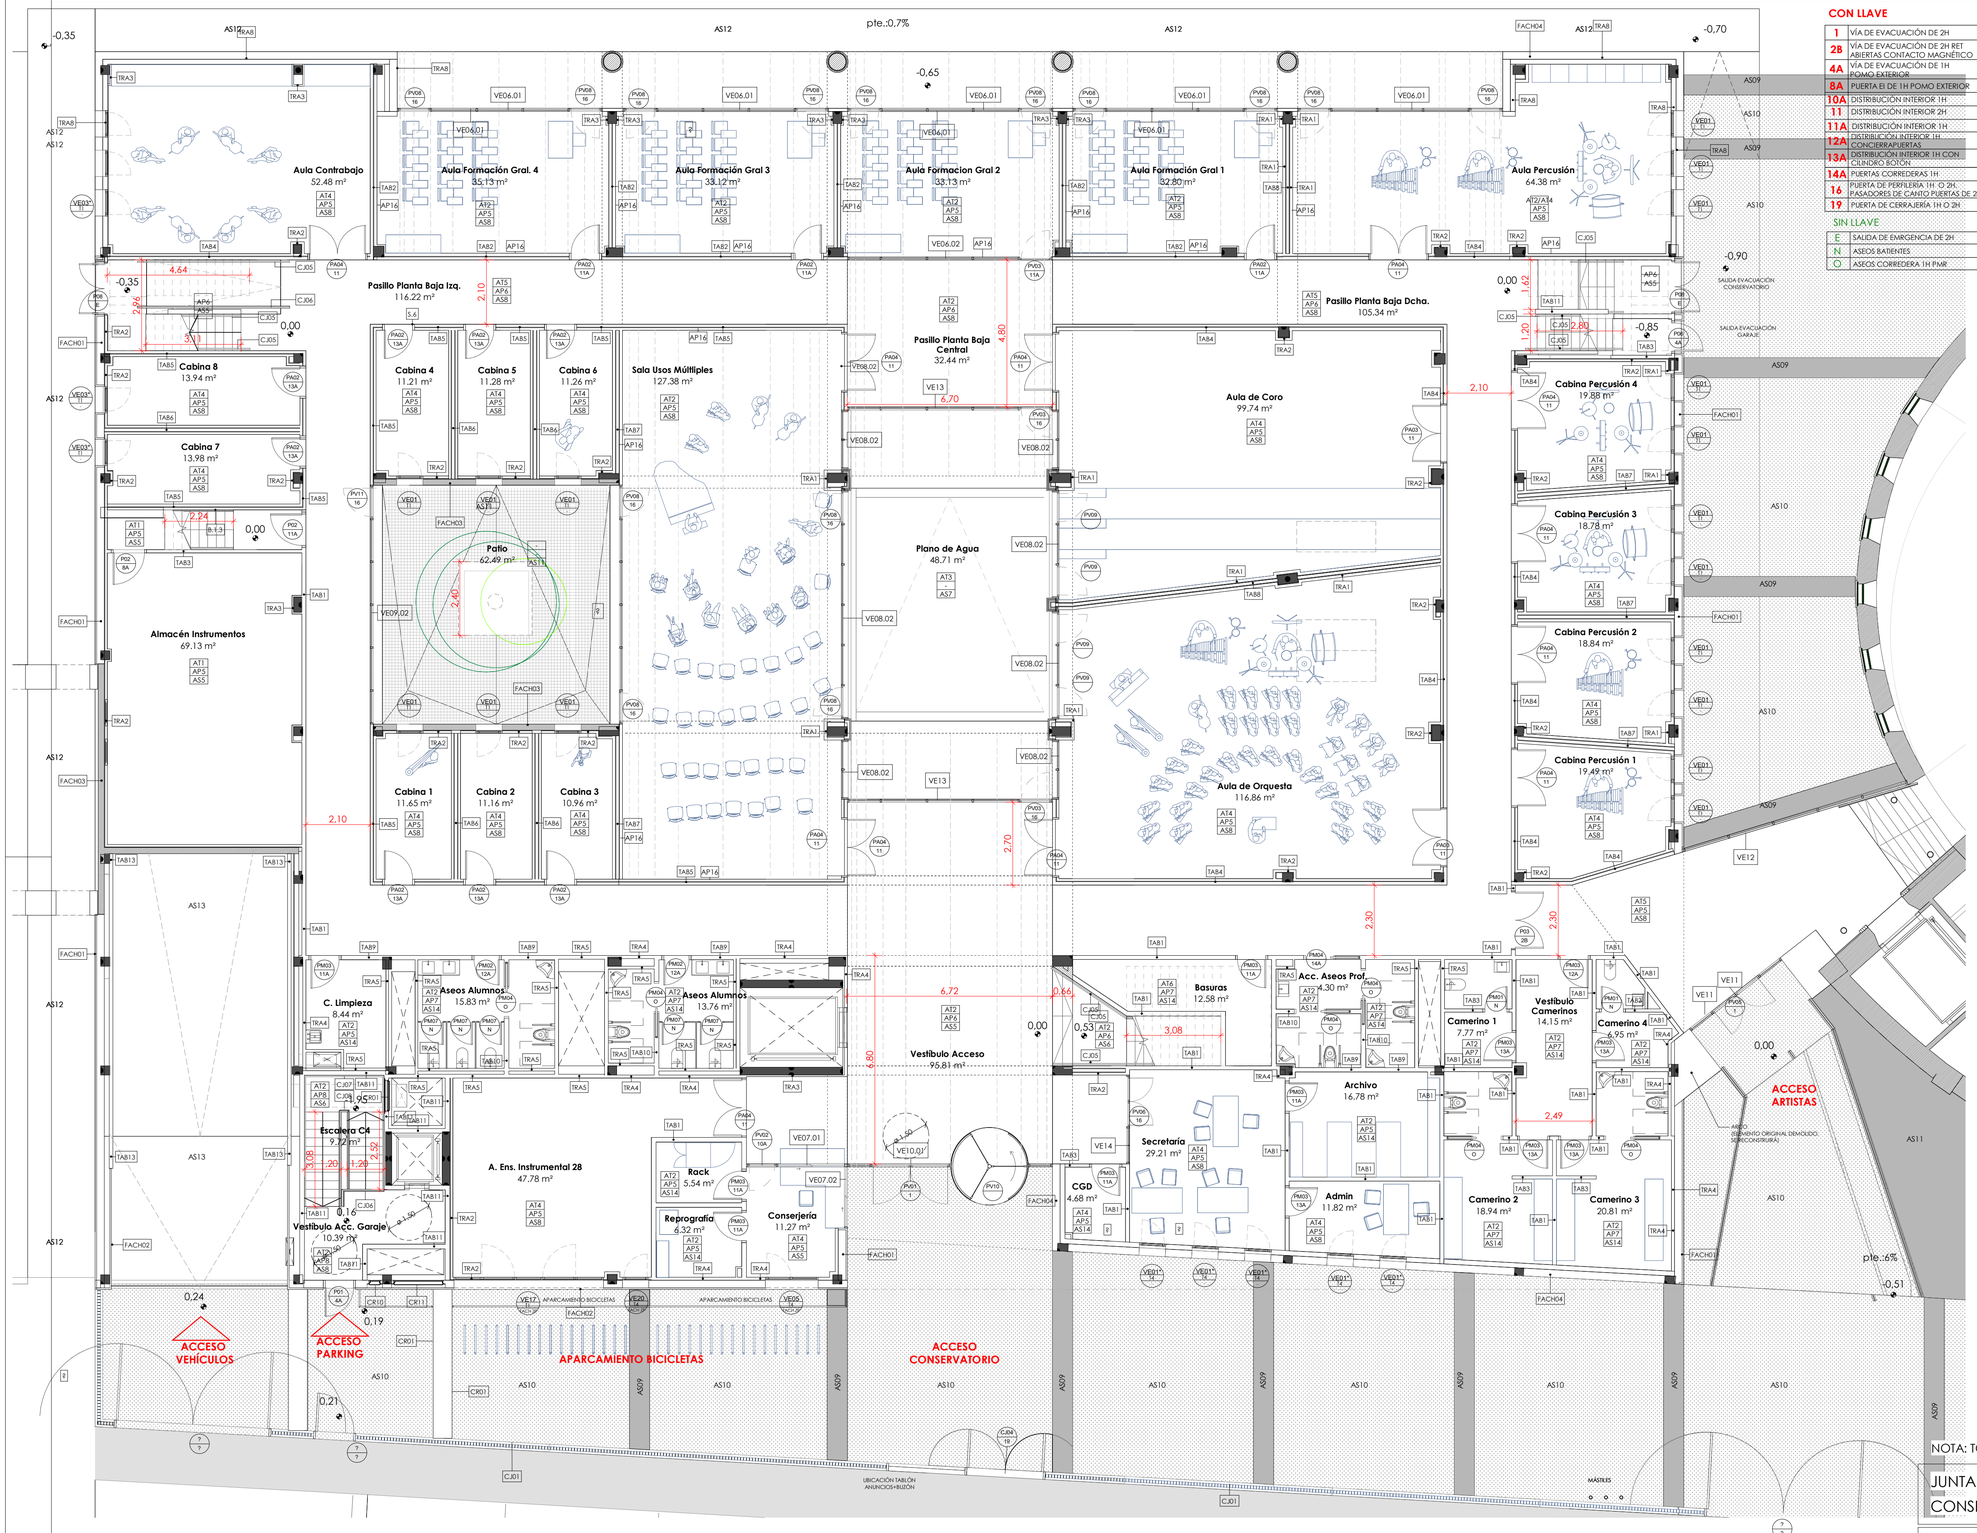

CON LLAVE

1	VÍA DE EVACUACIÓN DE 2H	2 Uds.
2B	VÍA DE EVACUACIÓN DE 2H RET ABIERTAS CONTACTO MAGNÉTICO	1 Ud.
4A	VÍA DE EVACUACIÓN DE 1H PUMO EXTERIOR	2 Uds.
8A	PUERTA EI DE 1H POMO EXTERIOR	1 Ud.
10A	DISTRIBUCIÓN INTERIOR 1H	1 Ud.
11	DISTRIBUCIÓN INTERIOR 2H	13 Ud.
11A	DISTRIBUCIÓN INTERIOR 1H	11 Uds.
12A	DISTRIBUCION INTERIOR 1H CONCIERRAPUERTAS	3 Uds.
13A	DISTRIBUCION INTERIOR 1H CON CILINDRO BOTON	13 Ud.
14A	PUERTAS CORREDERAS 1H	1 Ud.
16	PUERTA DE PERFILERÍA 1H Ó 2H. PASADORES DE CANTO PUERTAS DE 2H	16 Uds.
19	PUERTA DE CERRAJERÍA 1H O 2H	3 Uds.

SIN LLAVE

E	SALIDA DE EMERGENCIA DE 2H	2 Uds.
N	ASEOS BATIENTES	7 Uds.
O	ASEOS CORREDERA 1H PMR	6 Uds.

CARPINTERÍAS INTERIORES-PUERTAS

TIPO	UDS	EI	MATERIAL	DESCRIPCIÓN	DIMENSIONES
P01	22	EI-30	ACERO GALVANIZADO PINTADO	HOJA ABATIBLE	93 x 210 cm
P02	2	EI-30	ACERO GALVANIZADO PINTADO	HOJA ABATIBLE	103 x 210 cm
P03	9	EI-30	ACERO GALVANIZADO PINTADO	2 HOJAS ABATIBLES	2 x 92,5 x 210 cm
P04	2	EI-45	ACERO GALVANIZADO PINTADO	HOJA ABATIBLE	93 x 210 cm
P05	2	EI-45	ACERO GALVANIZADO PINTADO	2 HOJAS ABATIBLES	2 x 92,5 x 210 cm
P06	8	EI-60	ACERO GALVANIZADO PINTADO	HOJA ABATIBLE	93 x 210 cm
P07	7	EI-60	ACERO GALVANIZADO PINTADO	2 HOJAS ABATIBLES	2 x 92,5 x 210 cm
P08	2	EI-60	ACERO GALVANIZADO PINTADO	2 HOJAS ABATIBLES	2 X 82,5 x 210 cm
P09	1		ACERO GALVANIZADO PINTADO	HOJA ABATIBLE	72 x 210 cm
P10	4		ACERO GALVANIZADO PINTADO	HOJA ABATIBLE	83 x 210 cm
P11	4		ACERO GALVANIZADO PINTADO	HOJA ABATIBLE	92,5 x 210 cm
P12	12		ACERO GALVANIZADO PINTADO	2 HOJAS ABATIBLES	2 x 92,5 x 210 cm
P13	2		ACERO GALVANIZADO PINTADO	HOJA CORREDERA	92,5 x 220 cm
PA01	1		ACÚSTICA EMPANELADA HPL	HOJA ABATIBLE	93 x 210 cm
PA02	28		ACÚSTICA EMPANELADA HPL	HOJA ABATIBLE-VISOR	93 x 210 cm
PA03	2		ACÚSTICA EMPANELADA HPL	2 HOJAS ABATIBLES	2 x 92 x 210 cm
PA04	27		ACÚSTICA EMPANELADA HPL	2 HOJAS ABATIBLES-VISOR	2 x 92 x 210 cm
PM01	2		COMPACTO FENÓLICO	HOJA ABATIBLE	73 x 210 cm
PM02	4		COMPACTO FENÓLICO	HOJA ABATIBLE	83 x 210 cm
PM03	18		COMPACTO FENÓLICO	HOJA ABATIBLE	93 x 210 cm
PM04	12		COMPACTO FENÓLICO	HOJA CORREDERA	93 x 210 cm
PM05	3		COMPACTO FENÓLICO	2 HOJAS ABATIBLES	2 x 86 x 210 cm
PM06	1		COMPACTO FENÓLICO	2 HOJAS CORREDERAS	150 x 220 cm
PM07	10		COMPACTO FENÓLICO	HOJA ABATIBLE	72 x 185 cm
PM10	1		COMPACTO FENÓLICO	2 HOJAS ABATIBLES-VISOR	2 x 92 x 210 cm
PM11	1		COMPACTO FENÓLICO	HOJA ABATIBLE-VISOR	92 x 210 cm
PS01	2		PANELADO CHAPA DE ACERO	HOJA ABATIBLE	92 x 210 cm

VENTANAS

TIPO	UDS	MATERIAL	DESCRIPCIÓN	DIMENSIONES
VE01	77	VIDRIO Y ALUMINIO	HOJA OSCILOBATIENTE Y FIJO INFERIOR	86X180 cm
VE01*	5	VIDRIO Y ALUMINIO	HOJA OSCILOBATIENTE Y FIJO INFERIOR	86X180 cm
VE02	10	VIDRIO Y ALUMINIO	HOJA OSCILOBATIENTE Y FIJO INFERIOR	86x160 cm
VE02*	20	VIDRIO Y ALUMINIO	HOJA OSCILOBATIENTE Y FIJO INFERIOR	86x152 cm
VE03*	5	VIDRIO Y ALUMINIO	2 FIJOS	215x180 cm
VE05	1	VIDRIO Y ALUMINIO	2 HOJAS OSCILOBATIENTES, FIJO LATERAL, FIJO INFERIOR	172x180 cm
VE15	1	VIDRIO Y ALUMINIO	1 HOJA OSCILOBATIENTE, 1 HOJA BATIENTE, 2FIJOS LATERALES Y 3 FIJOS INFERIORES	350x235 cm
VE16	1	VIDRIO Y ALUMINIO	HOJA OSCILOBATIENTE Y FIJO INFERIOR	119x235 cm
VE17	3	VIDRIO Y ALUMINIO	2 HOJAS OSCILOBATIENTES, 3 FIJO Y 3 FIJOS INFERIORES	488x235 cm
VE18	1	VIDRIO Y ALUMINIO	HOJA OSCILOBATIENTE, FIJO LATERAL Y FIJO INFERIOR	182x235 cm
VE20	2	VIDRIO Y ALUMINIO	HOJA OSCILOBATIENTE Y FIJO INFERIOR	86x235 cm
VE21	1	VIDRIO Y ALUMINIO	3 HOJAS OSCILOBATIENTES, 3 HOJAS BATIENTES Y 3 FIJOS INFERIORES	685x235 cm
VE22	2	VIDRIO Y ALUMINIO	HOJA OSCILOBATIENTE, FIJO LATERAL Y FIJO INFERIOR	172x235 cm
VE23	1	VIDRIO Y ALUMINIO	HOJA OSCILOBATIENTE Y FIJO INFERIOR	95x235 cm
VE24	1	VIDRIO Y ALUMINIO	HOJA OSCILOBATIENTE Y FIJO INFERIOR	129x235 cm
VE25	3	VIDRIO Y ALUMINIO	HOJA OSCILOBATIENTE, FIJO LATERAL Y FIJO INFERIOR	215x235 cm
VE27	1	VIDRIO Y ALUMINIO	1 HOJA OSCILOBATIENTE, 1 HOJA BATIENTE, 2FIJOS LATERALES Y 3 FIJOS INFERIORES	383x185 cm
VE28	9	VIDRIO Y ALUMINIO	1 HOJA OSCILOBATIENTE, 1 HOJA BATIENTE, 2FIJOS LATERALES Y 3 FIJOS INFERIORES	337x185 cm
VE28*	1	VIDRIO Y ALUMINIO	1 HOJA OSCILOBATIENTE, 1 HOJA BATIENTE, 2FIJOS LATERALES Y 3 FIJOS INFERIORES	333X185 cm
VE29	1	VIDRIO Y ALUMINIO	HOJA OSCILOBATIENTE, FIJO LATERAL Y FIJO INFERIOR	210x185 cm
VE30	1	VIDRIO Y ALUMINIO	2 HOJAS OSCILOBATIENTES, 3 FIJO Y 3 FIJOS INFERIORES	470x185 cm
VE31	8	VIDRIO Y ALUMINIO	2 HOJA OSCILANTES	323x75 cm
VE32	4	VIDRIO Y ALUMINIO	2 HOJA OSCILANTES	300x150 cm
VE33	2	VIDRIO Y ALUMINIO	HOJA OSCILANTE	140x75 cm
VE34	3	VIDRIO Y ALUMINIO	LUCERNARIO	100x250 cm

TIPOS DE TABIQUES

TIPO	DESCRIPCIÓN
B.1.3	
FACH01	Fachada ventilada acabado zinc sistema engatillado con junta alzada
FACH02	Fachada ventilada acabado zinc perforado -38% perforación- sistema engatillado con junta alzada
FACH03	Fachada 1/2 pie ladrillo con revestimiento SATE (aislamiento 6cm)
FACH04	Muro de hormigón visto -encofrado con tablilla-
TAB1	2 placas yeso(15+15)/canal 70+aislamiento 60mm/2 placas yeso(15+15)
TAB2	2 placas yeso(15+15)/canal 70+aislamiento 60mm/separación 20mm/canal 70+aislamiento 60mm/2 placas yeso(15+15)
TAB3	2 placas yeso(15+15)/canal 70H-400+aislamiento 50mm/2 placas yeso(15+15)
TAB4	2 placas yeso(15+15)/canal 48H-400+aislamiento 50mm/2 placas yeso(15+15)/separación 20mm/canal 48H-400+aislamiento 50mm/2 placas yeso(15+15)
TAB5	2 placas yeso(15+15)/canal 48+aislamiento 30mm/placa yeso (15)/separación 20mm/canal 48+aislamiento 30mm/2 placas yeso(15+15)
TAB6	2 placas yeso(15+15)/canal 48-400+aislamiento 50mm/separación 20mm/placa yeso (18AA)/canal 70H-400+aislamiento 60mm/placa yeso(18AA)/separación 20mm/canal 48-400+aislamiento 50mm/2 placas yeso(15+15)
TAB7	3 placas yeso (15+15+15)/canal 48+aislamiento 30mm/separación 20mm/placa yeso (15)/canal 70+aislamiento 60mm/placa yeso (15)/separación 20mm/canal 48+aislamiento 50mm/3 placas yeso(15+15+15)
TAB8	Placa yeso(15)/canal 70+aislamiento 60mm/placa yeso(15)
TAB9	2 placas yeso (15WR+15)/canal 70+aislamiento 60mm/2 placas yeso(15+15)
TAB10	2 placas yeso (15WR+15)/canal 70+aislamiento 60mm/2 placas yeso(15+15WR)
TAB11	Ladrillo 1/2 pie enfoscado
TAB13	Chapa minionda
TRA1	Separación 20mm/canal 48+aislamiento 50mm/3 placas yeso(15+15+15)
TRA2	Separación 20mm/canal 48+aislamiento 50mm/2 placas yeso(15+15)
TRA3	Canal 48+aislamiento 50mm/placa yeso(15)
TRA4	Canal 70+aislamiento 50mm/2 placas yeso (15+15)
TRA5	Canal 48+aislamiento 50mm/placa yeso(15+15WR)
TRA8	Aislamiento 60mm/Canal 48+aislamiento 50mm/2 placas yeso (15+15)

PARAMENTOS ACRISTALADOS

TIPO	UDS	MATERIAL	Comentarios	Dimensión
VE06.01	5	ALUMINIO+VIDRIO	EXTERIOR_5 FIJOS DE VIDRIO + PUERTA PV06	
VE06.02	1	ALUMINIO+VIDRIO	INTERIOR_5 FIJOS DE VIDRIO + PUERTA PV06	
VE07.01	1	ALUMINIO+VIDRIO	INTERIOR_3 FIJOS DE VIDRIO+ PAÑO OPACO+ PV032	
VE07.02	1	ALUMINIO+VIDRIO	INTERIOR_2 FIJOS DE VIDRIO+PAÑO OPACO	
VE08.01	1	ALUMINIO+VIDRIO	EXTERIOR_10 FIJOS DE VIDRIO	
VE08.02	1	ALUMINIO+VIDRIO	EXTERIOR_10 FIJOS DE VIDRIO+10 PAÑOS OPACO	
VE09.01	1	ALUMINIO+VIDRIO	EXTERIOR_6 FIJOS DE VIDRIO	
VE09.02	1	ALUMINIO+VIDRIO	EXTERIOR_6 FIJOS DE VIDRIO + PV02	
VE10.01	1	ALUMINIO+VIDRIO	INTERIOR_5 FIJOS DE VIDRIO + PUERTA PV07	
VE10.02	1	ALUMINIO+VIDRIO	INTERIOR_5 FIJOS DE VIDRIO + PUERTA PV07	
VE10.03	1	ALUMINIO+VIDRIO	INTERIOR_5 FIJOS DE VIDRIO + PUERTA PV07	
VE11	1	ALUMINIO+VIDRIO	EXTERIOR_3 FIJOS DE VIDRIO + PUERTA PV05	
VE12	1	ALUMINIO+VIDRIO	EXTERIOR_4 FIJOS DE VIDRIO	
VE13	2	ALUMINIO+VIDRIO	EXTERIOR_2 FIJOS DE VIDRIO + PV06	
VE14	1	ALUMINIO+VIDRIO	INTERIOR_3 FIJOS DE VIDRIO + PV04	

NOTA: TODAS LAS MEDIDAS Y COTAS SE COMPROBARÁN EN OBRA

ACABADOS DE PAREDES, SUELOS Y TECHOS

TIPO	ACABADOS DE SUELOS			TIPO	ACABADOS DE PAREDES			TIPO	ACABADOS DE TECHOS
AS1	Gres extrusionado esmaltado sótanos (33x33cm)	AS9	Adoquín hormigón envejecido antracita (10x10cm)	AS19	Tierra vegetal	AP1	Alicatado 20x20cm	AP9	Revestimiento chapa de aluminio lacado	AT1	Pintura plástica lisa.
AS2	Piedra artificial	AS10	Hormigón desactivado con china blanca	AS 20	Gres antideslizante Clase 3 (33x33cm)	AP2	Pintura plástica (escaleras y vestíbulos)	AP10	Revestimiento placa rígida acero inoxidable	AT2	Pintura plástica sobre placa yeso
AS3	Cuarzo pulido	AS11	Canto rodado rejuntado	AS 21	Peldañeado piedra artificial	AP3	Chapa minionda	AP11	Gunitado + e impermeabilización	AT3	Plástica anti-moho sobre placa de yeso
AS4	Felpudo de caucho y acero inoxidable	AS12	Losa de piedra granito abujardado	AS 22	Peldañeado-huella-parquet industrial y pletina de acero lacado-contrahuella	AP4	Pintura dos tonos (dos zócalos h=1 tono oscuro)	AP12	Gresite existente (y/o reparación y sustitución)	AT4	Placa acústica aulas
AS5	Terrazo 60 x 40 cm	AS13	Hormigón rayado	AS 23	Pulido y abrillantamiento piedra artificial existente	AP5	Pintura plástica	AP13	Pintura exteriores	AT5	Placa acústica zonas circulación
AS6	Terrazo -huella y contrahuella-	AS14	Gres porcelánico aseos conservatorio (60x60cm)	AS 24	Losa filtrón	AP6	Panel HPL + pintura plástica (zócalo h=2,15 HPL)	AP14	Panel acústico de madera natural	AT6	Pintura plástica color claro sobre losa de H.A
AS7	Terrazo exterior 60 x 40 cm	AS17	Parquet Industrial roble e: 2cm			AP7	Alicatado baños	AP15	Panel acústico instalaciones	AT7	Pintura exterior
AS8	Linóleo tipo marmoreum	AS18	Baldosa barro y azulejo blaco (20x20)+(5x5)cm			AP8	Gres porcelánico h = 2,16 + Pintura plástica	AP16	Panel yeso laminado y pintado sobre aislamiento de fibra de vidrio	AT8	Mortero proyectado acústico

ACABADOS FACHADA

TIPO	DESCRIPCIÓN
FACH01	PROTEC. CON ZINC
FACH02	PROTEC.CON ZINC PERFORADO
FACH03	FACHADA SATE
FACH04	HORMIGÓN VISTO
FACH05	REVOCO COLOR IGUAL EXISTENTE

TIPOS DE VIDRIO

TIPO	DESCRIPCIÓN	
T1	Vidrio 6+6.4Ac /20/ 4+4.4Ac	>43dB
T2	Vidrio 6+6.4Ac /20/ 4+4.4	>38dB
T3	Vidrio 6+6.4 /20/ 4+4.4	>35dB
T4	Vidrio 8 /20/ 4+4.2	>30dB

CONSEJERÍA DE EDUCACIÓN C.I.T.E.DIGITAL Y APOYO EN I+D+i+e+d+u+c+a+t+i+v+a

SUPERVISADO

SUPERVISADO-SERVICIO DE CONSTRUCCIONES,C ONSEJERÍA EDUCACIÓN JCYL
Fecha supervisión 14/06/2021

VEXX
TX
-

VEXX: COD. CARPINTERÍA
TX: TIPO DE VIDRIO
- : PROTECCIÓN HUECO

JUNTA DE CASTILLA Y LEÓN
CONSEJERÍA DE EDUCACIÓN


PROYECTO EJECUCIÓN
NUEVO CONSERVATORIO PROFESIONAL DE MÚSICA
EN LA ANTIGUA UNIVERSIDAD LABORAL DE ZAMORA

PLANOS DE ARQUITECTURA
CONSERVATORIO. PLANTA BAJA. USOS, SUPERFICIES, ACABADOS Y TABIQUERÍA

ARQ-08
A1 1/75
A3 1/150

JAVIER FUSTER ARQUITECTOS S.L.P.
Fco. Javier Fuster Galiana

JUNIO 2021

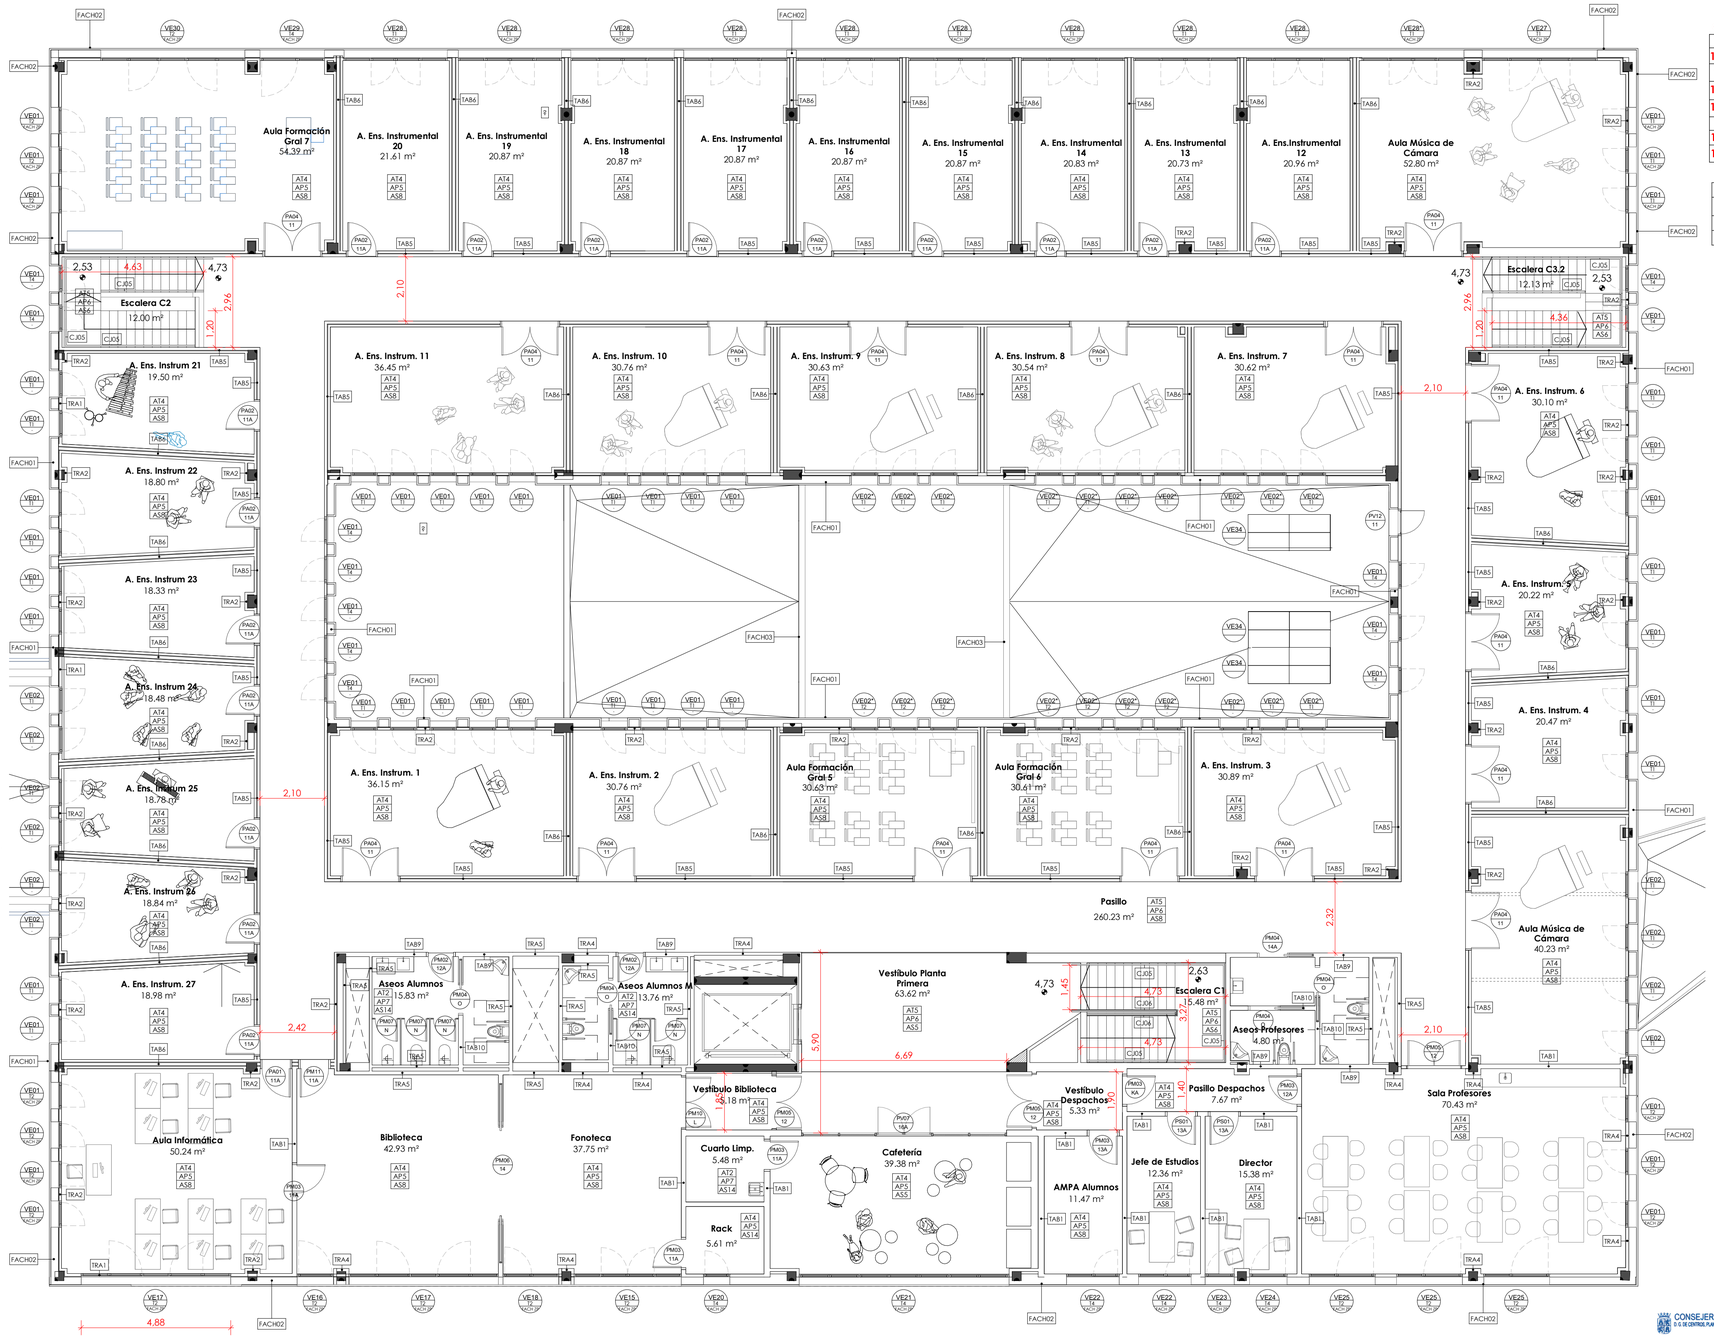

CON LLAVE

11	DISTRIBUCIÓN INTERIOR 2H	16 Uds.
11A	DISTRIBUCIÓN INTERIOR 1H	21 Uds.
12	DISTRIBUCIÓN INTERIOR 2H CON CIERRAPUERTAS	3 Uds.
12A	DISTRIBUCIÓN INTERIOR 1H CONCIERRAPUERTAS	3 Uds.
13A	DISTRIBUCIÓN INTERIOR 1H CON CILINDRO BOTÓN	3 Uds.
14	PUERTAS CORREDERAS 2H	1 Ud.
14A	PUERTAS CORREDERAS 1H	1 Ud.
16A	PUERTA DE PERFILERIA 1H O 2H CON TIRADOR Y CIERRAPUERTAS OCULTO EN 1H	1 Ud.

SIN LLAVE

KA	DISTRIBUCIÓN INTERIOR 1H	1 Ud.
L	DISTRIBUCIÓN INTERIOR 2H CON CIERRAPUERTAS	1 Ud.
N	ASEOS BATIENTES	5 Uds.
O	ASEOS CORREDERA 1H PMR	4 Uds.

CARPINTERÍAS INTERIORES-PUERTAS

TIPO	UDS	EI	MATERIAL	DESCRIPCIÓN	DIMENSIONES
P01	22	EI-30	ACERO GALVANIZADO PINTADO	HOJA ABATIBLE	93 x 210 cm
P02	2	EI-30	ACERO GALVANIZADO PINTADO	HOJA ABATIBLE	103 x 210 cm
P03	9	EI-30	ACERO GALVANIZADO PINTADO	2 HOJAS ABATIBLES	2 x 92,5 x 210 cm
P04	2	EI-45	ACERO GALVANIZADO PINTADO	HOJA ABATIBLE	93 x 210 cm
P05	2	EI-45	ACERO GALVANIZADO PINTADO	2 HOJAS ABATIBLES	2 x 92,5 x 210 cm
P06	8	EI-60	ACERO GALVANIZADO PINTADO	HOJA ABATIBLE	93 x 210 cm
P07	7	EI-60	ACERO GALVANIZADO PINTADO	2 HOJAS ABATIBLES	2 x 92,5 x 210 cm
P08	2	EI-60	ACERO GALVANIZADO PINTADO	2 HOJAS ABATIBLES	2 X 82,5 x 210 cm
P09	1		ACERO GALVANIZADO PINTADO	HOJA ABATIBLE	72 x 210 cm
P10	4		ACERO GALVANIZADO PINTADO	HOJA ABATIBLE	83 x 210 cm
P11	4		ACERO GALVANIZADO PINTADO	HOJA ABATIBLE	92,5 x 210 cm
P12	12		ACERO GALVANIZADO PINTADO	2 HOJAS ABATIBLES	2 x 92,5 x 210 cm
P13	2		ACERO GALVANIZADO PINTADO	HOJA CORREDERA	92,5 x 220 cm
PA01	1		ACÚSTICA EMPANELADA HPL	HOJA ABATIBLE	93 x 210 cm
PA02	28		ACÚSTICA EMPANELADA HPL	HOJA ABATIBLE-VISOR	93 x 210 cm
PA03	2		ACÚSTICA EMPANELADA HPL	2 HOJAS ABATIBLES	2 x 92 x 210 cm
PA04	27		ACÚSTICA EMPANELADA HPL	2 HOJAS ABATIBLES-VISOR	2 x 92 x 210 cm
PM01	2		COMPACTO FENÓLICO	HOJA ABATIBLE	73 x 210 cm
PM02	4		COMPACTO FENÓLICO	HOJA ABATIBLE	83 x 210 cm
PM03	18		COMPACTO FENÓLICO	HOJA ABATIBLE	93 x 210 cm
PM04	12		COMPACTO FENÓLICO	HOJA CORREDERA	93 x 210 cm
PM05	3		COMPACTO FENÓLICO	2 HOJAS ABATIBLES	2 x 86 x 210 cm
PM06	1		COMPACTO FENÓLICO	2 HOJAS CORREDERAS	150 x 220 cm
PM07	10		COMPACTO FENÓLICO	HOJA ABATIBLE	72 x 185 cm
PM10	1		COMPACTO FENÓLICO	2 HOJAS ABATIBLES-VISOR	2 x 92 x 210 cm
PM11	1		COMPACTO FENÓLICO	HOJA ABATIBLE-VISOR	92 x 210 cm
PS01	2		PANELADO CHAPA DE ACERO	HOJA ABATIBLE	92 x 210 cm

VENTANAS

TIPO	UDS	MATERIAL	DESCRIPCIÓN	DIMENSIONES
VE01	77	VIDRIO Y ALUMINIO	HOJA OSCILOBATIENTE Y FIJO INFERIOR	86X180 cm
VE01*	5	VIDRIO Y ALUMINIO	HOJA OSCILOBATIENTE Y FIJO INFERIOR	86X180 cm
VE02	10	VIDRIO Y ALUMINIO	HOJA OSCILOBATIENTE Y FIJO INFERIOR	86x160 cm
VE02*	20	VIDRIO Y ALUMINIO	HOJA OSCILOBATIENTE Y FIJO INFERIOR	86x152 cm
VE03*	5	VIDRIO Y ALUMINIO	2 FIJOS	215x180 cm
VE05	1	VIDRIO Y ALUMINIO	2 HOJAS OSCILOBATIENTES, FIJO LATERAL, FIJO INFERIOR	172x180 cm
VE15	1	VIDRIO Y ALUMINIO	1 HOJA OSCILOBATIENTE, 1 HOJA BATIENTE, 2FIJOS LATERALES Y 3 FIJOS INFERIORES	350x235 cm
VE16	1	VIDRIO Y ALUMINIO	HOJA OSCILOBATIENTE Y FIJO INFERIOR	119x235 cm
VE17	3	VIDRIO Y ALUMINIO	2 HOJAS OSCILOBATIENTES, 3 FIJO Y 3 FIJOS INFERIORES	488x235 cm
VE18	1	VIDRIO Y ALUMINIO	HOJA OSCILOBATIENTE, FIJO LATERAL Y FIJO INFERIOR	182x235 cm
VE20	2	VIDRIO Y ALUMINIO	HOJA OSCILOBATIENTE Y FIJO INFERIOR	86x235 cm
VE21	1	VIDRIO Y ALUMINIO	3 HOJAS OSCILOBATIENTES, 3 HOJAS BATIENTES Y 3 FIJOS INFERIORES	685x235 cm
VE22	2	VIDRIO Y ALUMINIO	HOJA OSCILOBATIENTE, FIJO LATERAL Y FIJO INFERIOR	172x235 cm
VE23	1	VIDRIO Y ALUMINIO	HOJA OSCILOBATIENTE Y FIJO INFERIOR	95x235 cm
VE24	1	VIDRIO Y ALUMINIO	HOJA OSCILOBATIENTE Y FIJO INFERIOR	129x235 cm
VE25	3	VIDRIO Y ALUMINIO	HOJA OSCILOBATIENTE, FIJO LATERAL Y FIJO INFERIOR	215x235 cm
VE27	1	VIDRIO Y ALUMINIO	1 HOJA OSCILOBATIENTE, 1 HOJA BATIENTE, 2FIJOS LATERALES Y 3 FIJOS INFERIORES	383x185 cm
VE28	9	VIDRIO Y ALUMINIO	1 HOJA OSCILOBATIENTE, 1 HOJA BATIENTE, 2FIJOS LATERALES Y 3 FIJOS INFERIORES	337x185 cm
VE28*	1	VIDRIO Y ALUMINIO	1 HOJA OSCILOBATIENTE, 1 HOJA BATIENTE, 2FIJOS LATERALES Y 3 FIJOS INFERIORES	333X185 cm
VE29	1	VIDRIO Y ALUMINIO	HOJA OSCILOBATIENTE, FIJO LATERAL Y FIJO INFERIOR	210x185 cm
VE30	1	VIDRIO Y ALUMINIO	2 HOJAS OSCILOBATIENTES, 3 FIJO Y 3 FIJOS INFERIORES	470x185 cm
VE31	8	VIDRIO Y ALUMINIO	2 HOJA OSCILANTES	323x75 cm
VE32	4	VIDRIO Y ALUMINIO	2 HOJA OSCILANTES	300x150 cm
VE33	2	VIDRIO Y ALUMINIO	HOJA OSCILANTE	140x75 cm
VE34	3	VIDRIO Y ALUMINIO	LUCERNARIO	100x250 cm

TIPOS DE TABIQUES

TIPO	DESCRIPCIÓN
FACH01	Fachada ventilada acabado zinc sistema engatillado con junta alzada
FACH02	Fachada ventilada acabado zinc perforado -38% perforación- sistema engatillado con junta alzada
FACH03	Fachada 1/2 pie ladrillo con revestimiento SATE (aislamiento 6cm)
TAB1	2 placas yeso(15+15)/canal 70+aislamiento 60mm/2 placas yeso(15+15)
TAB5	2 placas yeso(15+15)/canal 48+aislamiento 50mm/placa yeso (15)/separación 20mm/canal 48+aislamiento 50mm/2 placas yeso(15+15)
TAB6	2 placas yeso(15+15)/canal 48-400+aislamiento 50mm/separación 20mm/placa yeso (18AA)/canal 70H-400+aislamiento 60mm/placa yeso(18AA)/separación 20mm/canal 48-400+aislamiento 50mm/2 placas yeso(15+15)
TAB9	2 placas yeso (15WR+15)/canal 70+aislamiento 60mm/2 placas yeso(15+15)
TAB10	2 placas yeso (15WR+15)/canal 70+aislamiento 60mm/2 placas yeso(15+15WR)
TRA1	Separación 20mm/canal 48+aislamiento 50mm/3 placas yeso(15+15+15)
TRA2	Separación 20mm/canal 48+aislamiento 50mm/2 placas yeso(15+15)
TRA4	Canal 70+aislamiento 50mm/2 placas yeso (15+15)
TRA5	Canal 48+aislamiento 50mm/placa yeso(15+15WR)

PARAMENTOS ACRISTALADOS

TIPO	UDS	MATERIAL	Comentarios	Dimensión
VE06.01	5	ALUMINIO+VIDRIO	EXTERIOR_5 FIJOS DE VIDRIO + PUERTA PV06	
VE06.02	1	ALUMINIO+VIDRIO	INTERIOR_5 FIJOS DE VIDRIO + PUERTA PV06	
VE07.01	1	ALUMINIO+VIDRIO	INTERIOR_3 FIJOS DE VIDRIO+ PAÑO OPACO+ PV032	
VE07.02	1	ALUMINIO+VIDRIO	INTERIOR_2 FIJOS DE VIDRIO+PAÑO OPACO	
VE08.01	1	ALUMINIO+VIDRIO	EXTERIOR_10 FIJOS DE VIDRIO	
VE08.02	1	ALUMINIO+VIDRIO	EXTERIOR_10 FIJOS DE VIDRIO+10 PAÑOS OPACO	
VE09.01	1	ALUMINIO+VIDRIO	EXTERIOR_6 FIJOS DE VIDRIO	
VE09.02	1	ALUMINIO+VIDRIO	EXTERIOR_6 FIJOS DE VIDRIO + PV02	
VE10.01	1	ALUMINIO+VIDRIO	EXTERIOR_5 FIJOS DE VIDRIO + PUERTA PV07	
VE10.02	1	ALUMINIO+VIDRIO	EXTERIOR_5 FIJOS DE VIDRIO + PUERTA PV07	
VE10.03	1	ALUMINIO+VIDRIO	INTERIOR_5 FIJOS DE VIDRIO + PUERTA PV07	
VE11	1	ALUMINIO+VIDRIO	EXTERIOR_3 FIJOS DE VIDRIO + PUERTA PV05	
VE12	1	ALUMINIO+VIDRIO	EXTERIOR_4 FIJOS DE VIDRIO	
VE13	2	ALUMINIO+VIDRIO	EXTERIOR_2 FIJOS DE VIDRIO + PV06	
VE14	1	ALUMINIO+VIDRIO	INTERIOR_3 FIJOS DE VIDRIO + PV04	

ACABADOS DE PAREDES, SUELOS Y TECHOS

TIPO	ACABADOS DE SUELOS						TIPO	ACABADOS DE PAREDES			TIPO	ACABADOS DE TECHOS	
AS1	Gres extrusionado esmaltado sótanos (33x33cm)	AS9	Adoquín hormigón envejecido antracita (10x10cm)	AS19	Tierra vegetal		AP1	Alicatado 20x20cm	AP9	Revestimiento chapa de aluminio lacado	AT1	Pintura plástica lisa.
AS2	Piedra artificial	AS10	Hormigón desactivado con china blanca	AS 20	Gres antideslizante Clase 3 (33x33cm)		AP2	Pintura plástica (escaleras y vestíbulos)	AP10	Revestimiento placa rígida acero inoxidable	AT2	Pintura plástica sobre placa yeso
AS3	Cuarzo pulido	AS11	Canto rodado rejuntado	AS 21	Peldañeado piedra artificial		AP3	Chapa minionda	AP11	Gunitado + e impermeabilización	AT3	Plástica anti-moho sobre placa de yeso
AS4	Felpudo de caucho y acero inoxidable	AS12	Losa de piedra granito abujardado	AS 22	Peldañeado-huella-parquet industrial y pletina de acero lacado-contrahuella		AP4	Pintura dos tonos (dos zócalos h=1 tono oscuro)	AP12	Gresite existente (y/o reparación y sustitución)	AT4	Placa acústica aulas
AS5	Terrazo 60 x 40 cm	AS13	Hormigón rayado	AS 23	Pulido y abrillantamiento piedra artificial existente		AP5	Pintura plástica	AP13	Pintura exteriores	AT5	Placa acústica zonas circulación
AS6	Terrazo -huella y contrahuella-	AS14	Gres porcelánico aseos conservatorio (60x60cm)	AS 24	Losa filtrón		AP6	Panel HPL + pintura plástica (zócalo0 h=2,15 HPL)	AP14	Panel acústico de madera natural	AT6	Pintura plástica color claro sobre losa de H.A
AS7	Terrazo exterior 60 x 40 cm	AS17	Parquet Industrial roble e: 2cm				AP7	Alicatado baños	AP15	Panel acústico instalaciones	AT7	Pintura exterior
AS8	Linóleo tipo marmoreum	AS18	Baldosa barro y azulejo blaco (20x20)+(5x5)cm				AP8	Gres porcelánico h = 2.16 + Pintura plástica	AP16	Panel yeso laminado y pintado sobre aislamiento de fibra de vidrio	AT8	Mortero proyectado acústico

ACABADOS FACHADA

TIPO	DESCRIPCIÓN
FACH01	PROTEC. CON ZINC
FACH02	PROTEC.CON ZINC PERFORADO
FACH03	FACHADA SATE
FACH04	HORMIGÓN VISTO
FACH05	REVOCO COLOR IGUAL EXISTENTE

TIPOS DE VIDRIO

TIPO	DESCRIPCIÓN	
T1	Vidrio 6+6.4Ac /20/ 4+4.4Ac	>43dB
T2	Vidrio 6+6.4Ac /20/ 4+4.4	>38dB
T3	Vidrio 6+6.4 /20/ 4+4.4	>35dB
T4	Vidrio 8 /20/ 4+4.2	>30dB

VEXX / TX / -

VEXX: COD. CARPINTERÍA
TX: TIPO DE VIDRIO
- : PROTECCIÓN HUECO

CONSEJERÍA DE EDUCACIÓN
D.G. DE CONTROL, PLANIFICACIÓN Y ORDENACIÓN EDUCATIVA

SUPERVISADO

SUPERVISADO-SERVICIO DE CONSTRUCCIONE S.CONSEJERÍA EDUCACIÓN JCYL
Fecha supervisión 14/06/2021

NOTA: TODAS LAS MEDIDAS Y COTAS SE COMPROBARÁN EN OBRA

JUNTA DE CASTILLA Y LEÓN
CONSEJERÍA DE EDUCACIÓN


PROYECTO EJECUCIÓN
NUEVO CONSERVATORIO PROFESIONAL DE MÚSICA
EN LA ANTIGUA UNIVERSIDAD LABORAL DE ZAMORA

PLANOS DE ARQUITECTURA
CONSERVATORIO. PLANTA PRIMERA. USOS, SUPERFICIES, ACABADOS Y TABIQUERÍA

ARQ-09
A1 1/75
A3 1/150

JAVIER FUSTER ARQUITECTOS S.L.P.
Fco. Javier Fuster Galiana

JUNIO 2021

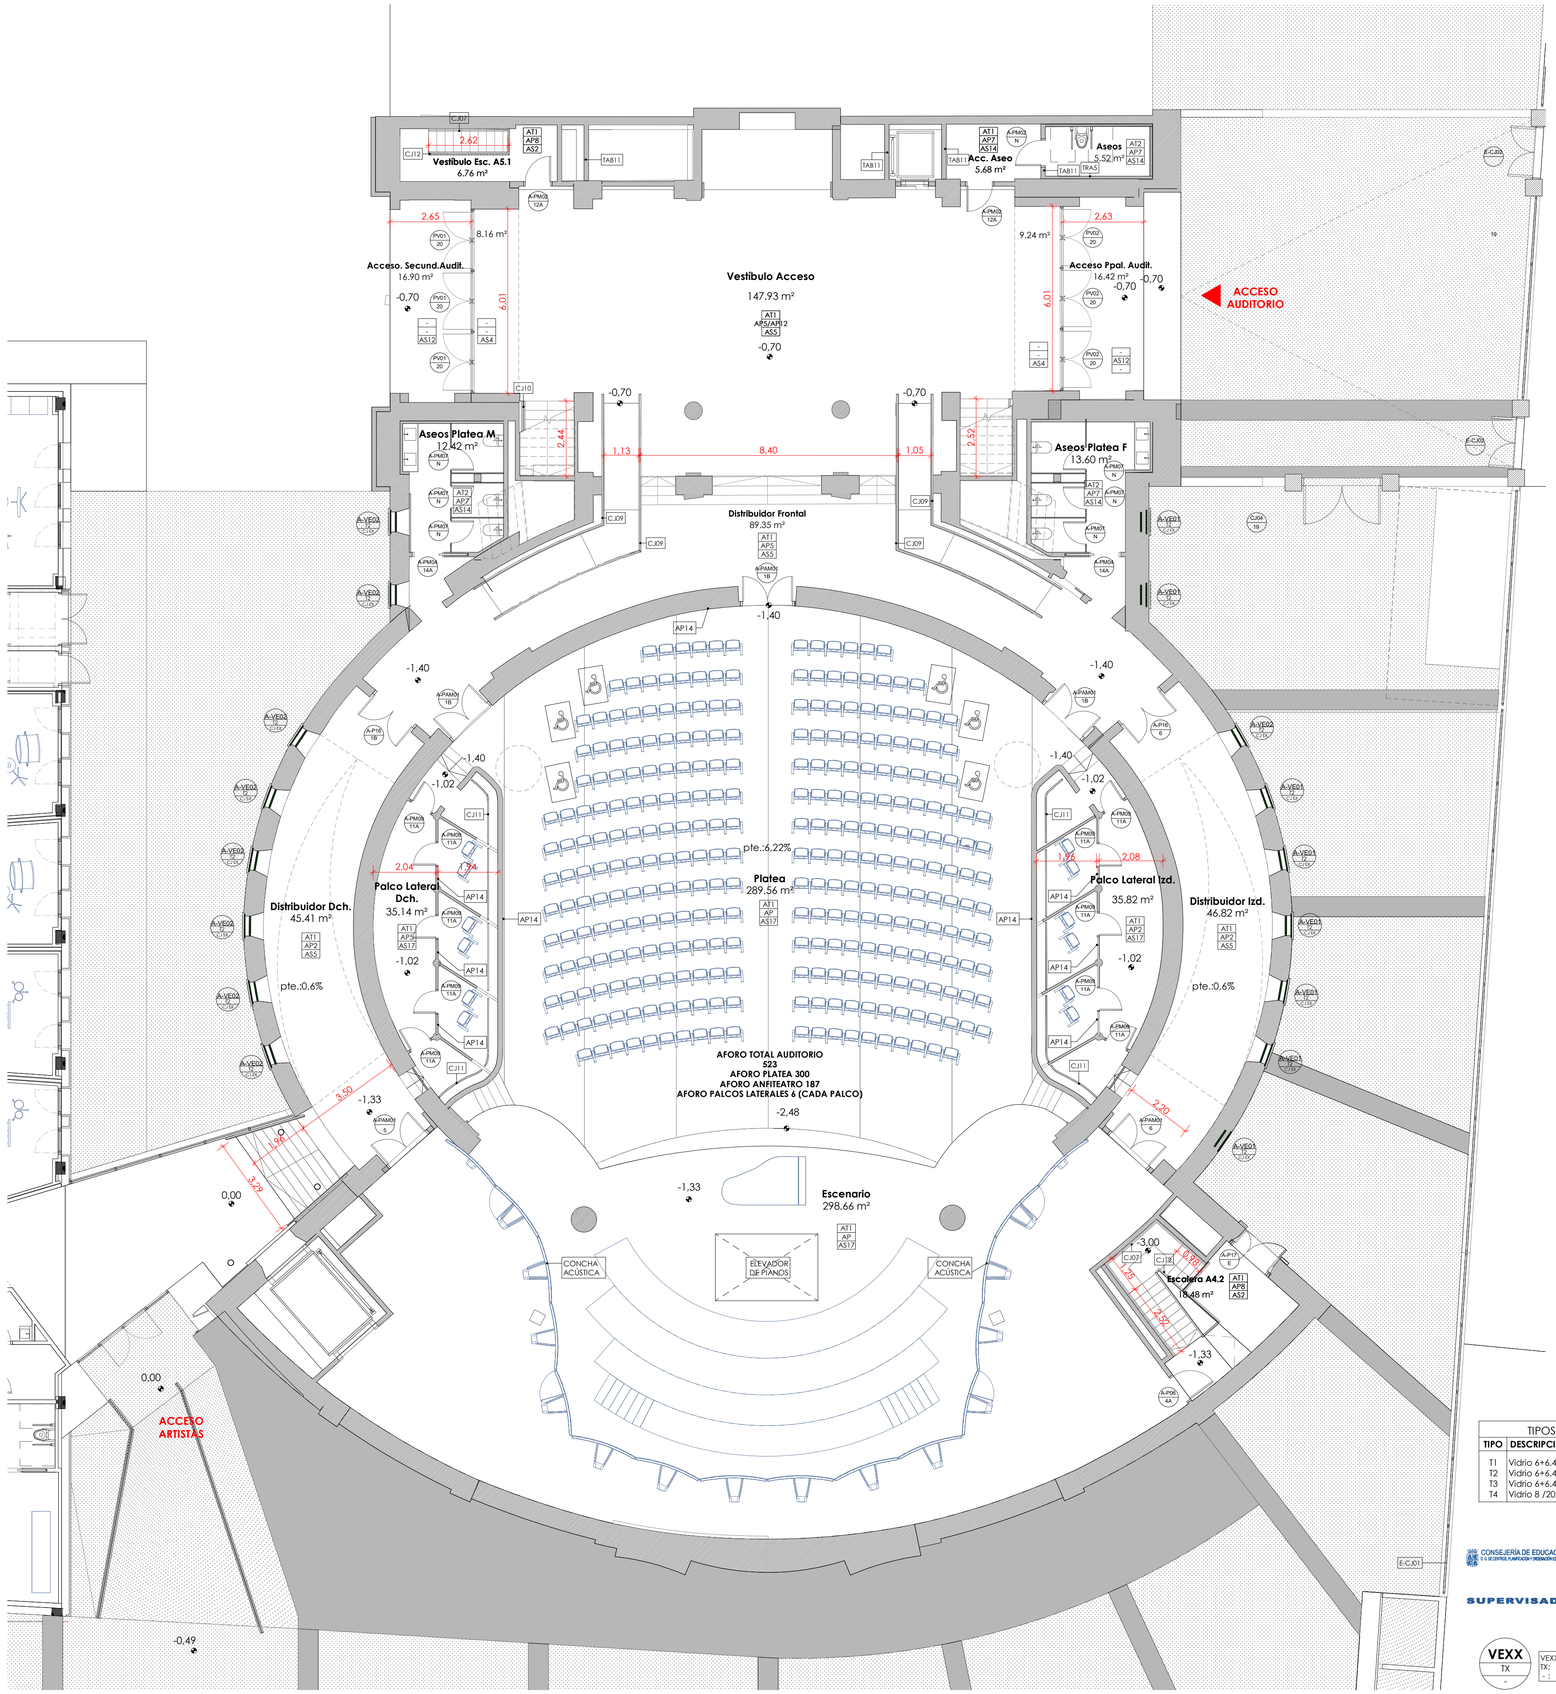

CARPINTERÍAS INTERIORES. AUDITORIO

TIPO	UDS.	EI	MATERIAL	Tipo de marco	DIMENSIONES
A-P01	3	30	ACERO GALVANIZADO PINTADO	HOJA ABATIBLE	93 X 210 cm
A-P06	6	60	ACERO GALVANIZADO PINTADO	HOJA ABATIBLE	93 X 210 cm
A-P07	2	60	ACERO GALVANIZADO PINTADO	2 HOJAS ABATIBLES	2 x 92 x 220 cm
A.P09	3		ACERO GALVANIZADO PINTADO	HOJA ABATIBLE	73 X 210 cm
A-P10	1		ACERO GALVANIZADO PINTADO	HOJA ABATIBLE	83 x 210 cm
A-P14	3		ACERO GALVANIZADO PINTADO	2 HOJAS ABATIBLES	2 X 82 X 220 cm
A-P15	1	30	ACERO GALVANIZADO PINTADO	2 HOJAS ABATIBLES	2 x 82 x 220 cm
A-P16	2	60	ACERO GALVANIZADO PINTADO	2 HOJAS ABATIBLES	2 x 82 x 230 cm
A-P17	1	45	ACERO GALVANIZADO PINTADO	2 HOJAS ABATIBLES	2 x 77 x 260 cm
A-PAM01	9	45	MADERA	2 HOJAS ABATIBLES	2 X 82 X 230 cm
A.PAM02	2	45	MADERA	HOJA ABATIBLE	83 x 220 cm
A-PAM03	2	45	MADERA	HOJA ABATIBLE	72 x 220 cm
A-PM02	7		MADERA	HOJA ABATIBLE	83 X 210 cm
A-PM04	2		MADERA	CORREDERA	92 x 220 cm
A-PM07	6		MADERA	HOJA ABATIBLE	73 x 185 cm
A-PM03	2		MADERA	2 HOJAS ABATIBLES	2 x 92 x 220 cm
A-PM09	30		MADERA	HOJA ABATIBLE	73 x 200 cm
A-PV01	12		ALUMINIO + VIDRIO	2 HOJAS ABATIBLES	2 X 97 X 233 cm
A-PV02	6		ALUMINIO + VIDRIO	HOJA ABATIBLE	125 x 233 cm
A-PV03	4		ALUMINIO + VIDRIO	HOJA ABATIBLE	93 x 227 cm
A-PV04	4		ALUMINIO + VIDRIO	FIJO	86 x 185 cm
A-VE01	17		ALUMINIO + VIDRIO	FIJO	65 x 75 cm
A-VE02	20		ALUMINIO + VIDRIO	HOJA ABATIBLE	65 x 90 cm
A-VE03	8		ALUMINIO + VIDRIO	FIJO	72 x 90 cm
A-VE04	12		ALUMINIO + VIDRIO	FIJO	125 x 70 cm
A-VE05	6		ALUMINIO + VIDRIO	FIJO	60 x 130 cm
A-VE06	6		ALUMINIO + VIDRIO	HOJA ABATIBLE	60 x 130 cm
A-VE07	1		ALUMINIO + VIDRIO	FIJO	150 x 180 cm
A-VE08	4		ALUMINIO + VIDRIO	2 HOJAS ABATIBLES	601 x 392 cm

VENTANAS. AUDITORIO

TIPO	UDS	MATERIAL	DESCRIPCIÓN	DIMENSIONES
A-VE01	17	VIDRIO Y ALUMINIO	HOJA FIJA	65 x 75 cm
A-VE02	20	VIDRIO Y ALUMINIO	HOJA ABATIBLE	65 x 75 cm
A-VE03	8	VIDRIO Y ALUMINIO	HOJA FIJA	72 x 90 cm
A-VE04	12	VIDRIO Y ALUMINIO	HOJA FIJA	125 x 70 cm
A-VE05	6	VIDRIO Y ALUMINIO	HOJA FIJA	60 x 130 cm
A-VE06	6	VIDRIO Y ALUMINIO	HOJA ABATIBLE	60 x 130 cm
A-VE07	1	VIDRIO Y ALUMINIO	HOJA FIJA	150 x180 cm
A-VE08	4	VIDRIO Y ALUMINIO	HOJA FIJA	601 x 392 cm

TIPOS DE TABIQUES

TIPO	DESCRIPCIÓN
E-CJ01	
TAB11	Ladrillo 1/2 pie enfoscado
TRA5	Canal 48+aislamiento 50mm/placa yeso(15+15WR)

ACABADOS DE PAREDES, SUELOS Y TECHOS

TIPO	ACABADOS DE SUELOS
AS1	Gres extrusionado esmaltado sótanos (33x33cm)
AS2	Piedra artificial
AS3	Cuarzo pulido
AS4	Felpudo de caucho y acero inoxidable
AS5	Terrazo 85 x 50 cm
AS6	Terrazo -huella y contrahuella-
AS7	Terrazo exterior
AS8	Linóleo tipo marmoreum
AS9	Adoquín piedra basalto aburgajada (10x10cm)
AS10	Baldosa rectangular de piedra caliza abujardada
AS11	Canto rodado rejuntado/sin rejuntar
AS12	Losa de piedra granito abujardado
AS13	Hormigón rallado
AS14	Gres porcelánico aseos conservatorio (60x60cm)
AS15	Pavimento empedrado canto rodado
AS16	Gunitado e impermeabilización
AS17	Parquet Industrial roble e: 2cm
AS18	Baldosa barro y azulejo blaco (20x20)+(5x5)cm
AS19	Tierra vegetal
AS 20	Gres antideslizante Clase 3 (33x33cm)
AS 21	Peldañeado piedra artificial
AS 22	Peldañeado-huella-parquet industrial y pletina de acero lacado-contrahuella
AS 23	Pulido y abrillantamiento piedra artificial existente
AS 24	Losa filtrón

TIPO	ACABADOS DE PAREDES
AP1	Alicatado 20x20cm
AP2	Pintura plástica (escaleras y vestíbulos)
AP3	Chapa minionda
AP4	Pintura dos tonos (dos zócalos h=1 tono oscuro)
AP5	Pintura plástica
AP6	Panel HPL + pintura plástica (zócalo0 h=2,15 HPL)
AP7	Alicatado baños
AP8	Gres porcelánico h = 2,16 m + Pintura plástica
AP9	Revestimiento chapa de aluminio lacado
AP10	Revestimiento placa rígida acero inoxidable
AP11	Gunitado + e impermeabilización
AP12	Gresite existente (y/o reparación y sustitución)
AP13	Pintura exteriores
AP14	Panel acústico de madera natural
AP15	Panel acústico instalaciones


TIPO	ACABADOS DE TECHOS
AT1	Pintura plástica lisa.
AT2	Pintura plástica sobre placa yeso
AT3	Plástica anti-moho sobre placa de yeso
AT4	Placa acústica aulas
AT5	Placa acústica zonas circulación
AT6	Pintura plástica color claro sobre losa de H.A
AT7	Pintura exterior
AT8	Mortero Proyectado acústico

CON LLAVE

1B	VÍA DE EVACUACIÓN 2H RET. ABIERTAS	4 Uds.
4A	VÍA DE EVACUACIÓN 1H POMO EXTERIOR	1 Ud.
5	PUERTA EI DE 2H. PÚBLICO	1 Ud.
6	PUERTA EI DE 2H	1 Ud.
11A	DISTRIBUCIÓN INTERIOR 1H	10 Uds.
12A	DISTRIBUCIÓN INTERIOR 1H CON CIERRAPUERTAS	2 Uds.
14A	PUERTAS CORREDERAS 1H	2 Uds.
19	PUERTA DE CERRAJERÍA DE 1 H O 2H	3 Uds.
20	ACCESOS EXTERIORES 2H	6 Uds.

SIN LLAVE

E	SALIDA DE EMERGENCIA 2H	1 Ud.
N	ASEOS BATIENTES	7 Uds.
S	CORTAVIENTOS 2H	6 Uds.

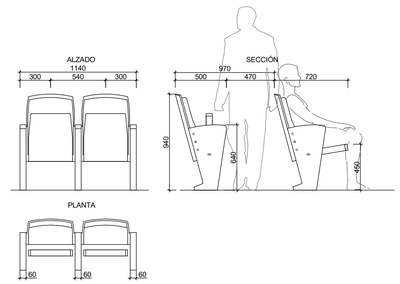

TIPOS DE VIDRIO

TIPO	DESCRIPCIÓN	
T1	Vidrio 6+6.4Ac /20/ 4+4.4Ac	>43dB
T2	Vidrio 6+6.4Ac /20/ 4+4.4	>38dB
T3	Vidrio 6+6.4 /20/ 4+4.4	>35dB
T4	Vidrio 8 /20/ 4+4.2	>30dB

NOTA: TODAS LAS MEDIDAS Y COTAS SE COMPROBARÁN EN OBRA

JUNTA DE CASTILLA Y LEÓN
CONSEJERÍA DE EDUCACIÓN

CONSEJERÍA DE EDUCACIÓN
D.G. DE CENTROS, PLANIFICACIÓN Y ORDENACIÓN EDUCATIVA

SUPERVISADO

SUPERVISADO-SERVICIO DE CONSTRUCCIONES.CONSEJERÍA EDUCACIÓN JCYL
Fecha supervisión 14/06/2021

VEXX
TX
-

VEXX: COD. CARPINTERÍA
TX: TIPO DE VIDRIO
- : PROTECCIÓN HUECO


PROYECTO EJECUCIÓN
NUEVO CONSERVATORIO PROFESIONAL DE MÚSICA
EN LA ANTIGUA UNIVERSIDAD LABORAL DE ZAMORA

PLANOS DE ARQUITECTURA
AUDITORIO. PLANTA BAJA. USOS, SUPERFICIES, ACABADOS Y TABIQUERÍA

ARQ-10
A1 1/75
A3 1/150

JAVIER FUSTER ARQUITECTOS S.L.P.
Fco. Javier Fuster Galiana

JUNIO 2021

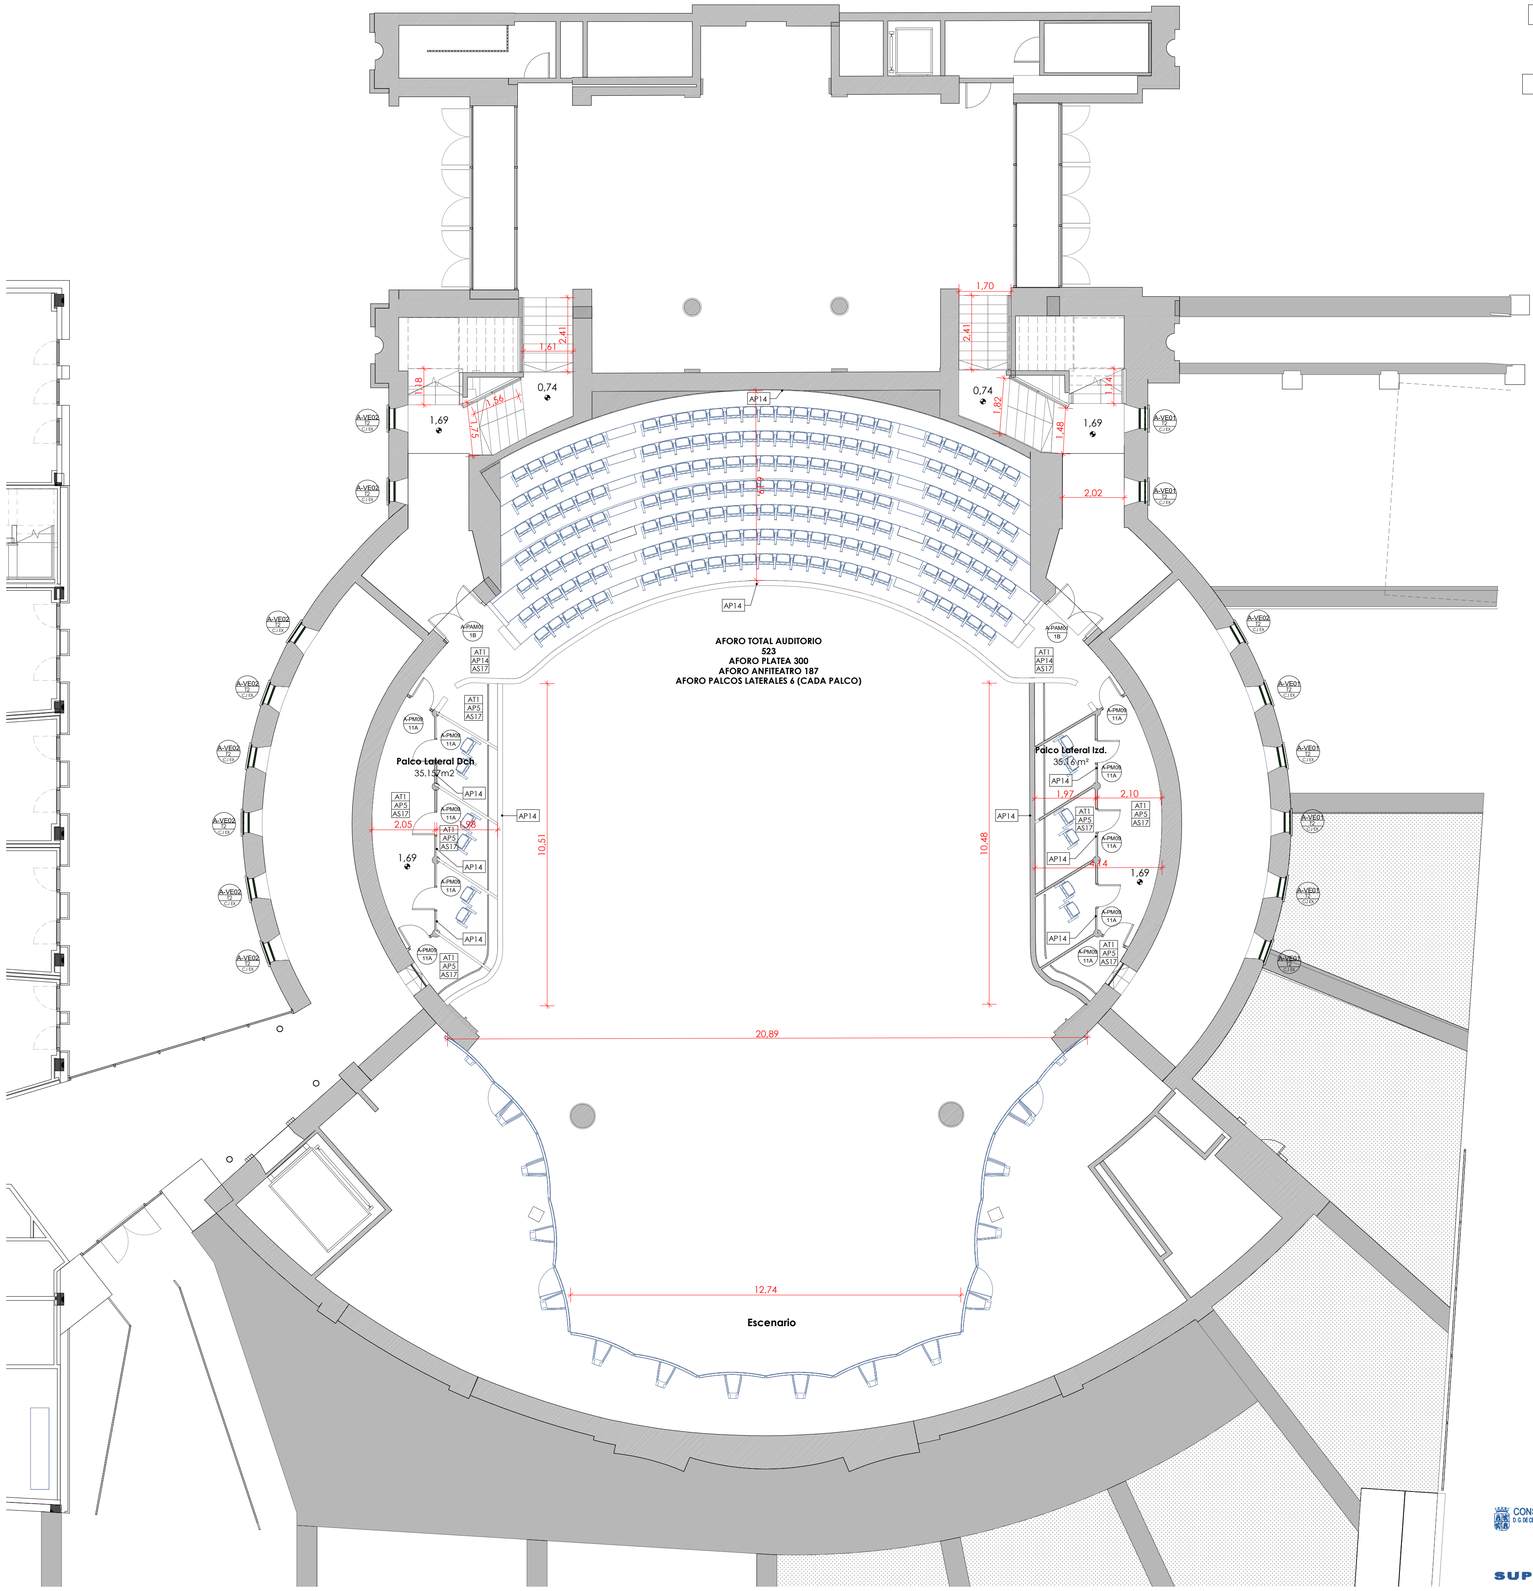

CARPINTERÍAS INTERIORES. AUDITORIO

TIPO	UDS.	EI	MATERIAL	Tipo de marco	DIMENSIONES
A-P01	3	30	ACERO GALVANIZADO PINTADO	HOJA ABATIBLE	93 X 210 cm
A-P06	6	60	ACERO GALVANIZADO PINTADO	HOJA ABATIBLE	93 X 210 cm
A-P07	2	60	ACERO GALVANIZADO PINTADO	2 HOJAS ABATIBLES	2 x 92 x 220 cm
A-P09	3		ACERO GALVANIZADO PINTADO	HOJA ABATIBLE	73 X 210 cm
A-P10	1		ACERO GALVANIZADO PINTADO	HOJA ABATIBLE	83 x 210 cm
A-P14	3		ACERO GALVANIZADO PINTADO	2 HOJAS ABATIBLES	2 X 82 X 220 cm
A-P15	1	30	ACERO GALVANIZADO PINTADO	2 HOJAS ABATIBLES	2 x 82 x 220 cm
A-P16	2	60	ACERO GALVANIZADO PINTADO	2 HOJAS ABATIBLES	2 x 82 x 230 cm
A-P17	1	45	ACERO GALVANIZADO PINTADO	2 HOJAS ABATIBLES	2 x 77 x 260 cm
A-PAM01	9	45	MADERA	2 HOJAS ABATIBLES	2 X 82 X 230 cm
A.PAM02	2	45	MADERA	HOJA ABATIBLE	83 x 220 cm
A-PAM03	2	45	MADERA	HOJA ABATIBLE	72 x 220 cm
A-PM02	7		MADERA	HOJA ABATIBLE	83 X 210 cm
A-PM04	2		MADERA	CORREDERA	92 x 220 cm
A-PM07	6		MADERA	HOJA ABATIBLE	73 x 185 cm
A-PM03	2		MADERA	2 HOJAS ABATIBLES	2 x 92 x 220 cm
A-PM09	30		MADERA	HOJA ABATIBLE	73 x 200 cm
A-PV01	12		ALUMINIO + VIDRIO	2 HOJAS ABATIBLES	2 X 97 X 233 cm
A-PV02	6		ALUMINIO + VIDRIO	HOJA ABATIBLE	125 x 233 cm
A-PV03	4		ALUMINIO + VIDRIO	HOJA ABATIBLE	93 x 227 cm
A-PV04	4		ALUMINIO + VIDRIO	FIJO	86 x 185 cm
A-VE01	17		ALUMINIO + VIDRIO	FIJO	65 x 75 cm
A-VE02	20		ALUMINIO + VIDRIO	HOJA ABATIBLE	65 x 90 cm
A-VE03	8		ALUMINIO + VIDRIO	FIJO	72 x 90 cm
A-VE04	12		ALUMINIO + VIDRIO	FIJO	125 x 70 cm
A-VE05	6		ALUMINIO + VIDRIO	FIJO	60 x 130 cm
A-VE06	6		ALUMINIO + VIDRIO	HOJA ABATIBLE	60 x 130 cm
A-VE07	1		ALUMINIO + VIDRIO	FIJO	150 x 180 cm
A-VE08	4		ALUMINIO + VIDRIO	2 HOJAS ABATIBLES	601 x 392 cm

VENTANAS. AUDITORIO

TIPO	UDS	MATERIAL	DESCRIPCIÓN	DIMENSIONES
A-VE01	17	VIDRIO Y ALUMINIO	HOJA FIJA	65 x 75 cm
A-VE02	20	VIDRIO Y ALUMINIO	HOJA ABATIBLE	65 x 75 cm
A-VE03	8	VIDRIO Y ALUMINIO	HOJA FIJA	72 x 90 cm
A-VE04	12	VIDRIO Y ALUMINIO	HOJA FIJA	125 x 70 cm
A-VE05	6	VIDRIO Y ALUMINIO	HOJA FIJA	60 x 130 cm
A-VE06	6	VIDRIO Y ALUMINIO	HOJA ABATIBLE	60 x 130 cm
A-VE07	1	VIDRIO Y ALUMINIO	HOJA FIJA	150 x180 cm
A-VE08	4	VIDRIO Y ALUMINIO	HOJA FIJA	601 x 392 cm

TIPOS DE TABIQUES

TIPO	DESCRIPCIÓN


ACABADOS DE PAREDES, SUELOS Y TECHOS

TIPO	ACABADOS DE SUELOS
AS1	Gres extrusionado esmaltado sótanos (33x33cm)
AS2	Piedra artificial
AS3	Cuarzo pulido
AS4	Felpudo de caucho y acero inoxidable
AS5	Terrazo 85 x 50 cm
AS6	Terrazo -huella y contrahuella-
AS7	Terrazo exterior
AS8	Linóleo tipo marmoreum
AS9	Adoquín piedra basalto aburgajado (10x10cm)
AS10	Baldosa rectangular de piedra caliza abujardada
AS11	Canto rodado rejuntado/sin rejuntar
AS12	Losa de piedra granito abujardado
AS13	Hormigón rallado
AS14	Gres porcelánico aseos conservatorio (60x60cm)
AS15	Pavimento empedrado canto rodado
AS16	Gunitado e impermeabilización
AS17	Parquet Industrial roble e: 2cm
AS18	Baldosa barro y azulejo blaco (20x20)+(5x5)cm
AS19	Tierra vegetal
AS 20	Gres antideslizante Clase 3 (33x33cm)
AS 21	Peldañeado piedra artificial
AS 22	Peldañeado-huella-parquet industrial y pletina de acero lacado-contrahuella
AS 23	Pulido y abrillantamiento piedra artificial existente
AS 24	Losa filtrón

TIPO	ACABADOS DE PAREDES
AP1	Alicatado 20x20cm
AP2	Pintura plástica (escaleras y vestíbulos)
AP3	Chapa minionda
AP4	Pintura dos tonos (dos zócalos h=1 tono oscuro)
AP5	Pintura plástica
AP6	Panel HPL + pintura plástica (zócalo0 h=2,15 HPL)
AP7	Alicatado baños
AP8	Gres porcelánico h = 2,16 m + Pintura plástica
AP9	Revestimiento chapa de aluminio lacado
AP10	Revestimiento placa rígida acero inoxidable
AP11	Gunitado + e impermeabilización
AP12	Gresite existente (y/o reparación y sustitución)
AP13	Pintura exteriores
AP14	Panel acústico de madera natural
AP15	Panel acústico instalaciones

TIPO	ACABADOS DE TECHOS
AT1	Pintura plástica lisa.
AT2	Pintura plástica sobre placa yeso
AT3	Plástica anti-moho sobre placa de yeso
AT4	Placa acústica aulas
AT5	Placa acústica zonas circulación
AT6	Pintura plástica color claro sobre losa de H.A
A17	Pintura exterior
AT8	Mortero Proyectado acústico

BUTACA YORIK 540

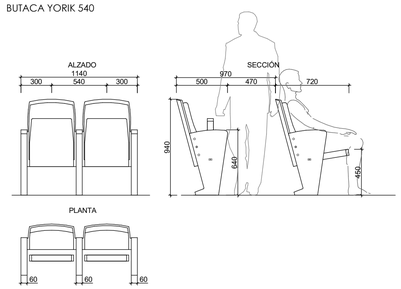

CON LLAVE

1B	VÍA DE EVACUACIÓN DE 2H RET. ABIERTA	23 Uds.
11A	DISTRIBUCIÓN INTERIOR 1H	10 Uds.

TIPOS DE VIDRIO		
TIPO	DESCRIPCIÓN	
T1	Vidrio 6+6,4Ac /20/ 4+4,4Ac	>43dB
T2	Vidrio 6+6,4Ac /20/ 4+4,4	>38dB
T3	Vidrio 6+6,4 /20/ 4+4,4	>35dB
T4	Vidrio 8 /20/ 4+4,2	>30dB

CONSEJERÍA DE EDUCACIÓN
D. G. DE CENTROS, PLANIFICACIÓN Y ORDENACIÓN EDUCATIVA

SUPERVISADO

SUPERVISADO-SERVICIO DE CONSTRUCCIONES.CONSEJERÍA EDUCACIÓN JCYL
Fecha supervisión 14/06/2021

VEXX
TX
-

VEXX: COD. CARPINTERÍA
TX: TIPO DE VIDRIO
- : PROTECCIÓN HUECO

NOTA: TODAS LAS MEDIDAS Y COTAS SE COMPROBARÁN EN OBRA

JUNTA DE CASTILLA Y LEÓN
CONSEJERÍA DE EDUCACIÓN


PROYECTO EJECUCIÓN
NUEVO CONSERVATORIO PROFESIONAL DE MÚSICA
EN LA ANTIGUA UNIVERSIDAD LABORAL DE ZAMORA

PLANOS DE ARQUITECTURA
AUDITORIO. ENTREPLANTA. USOS, SUPERFICIES, ACABADOS Y TABIQUERÍA

ARQ-11
A1 1/75
A3 1/150

JAVIER FUSTER ARQUITECTOS S.L.P.
Fco. Javier Fuster Galiana

JUNIO 2021

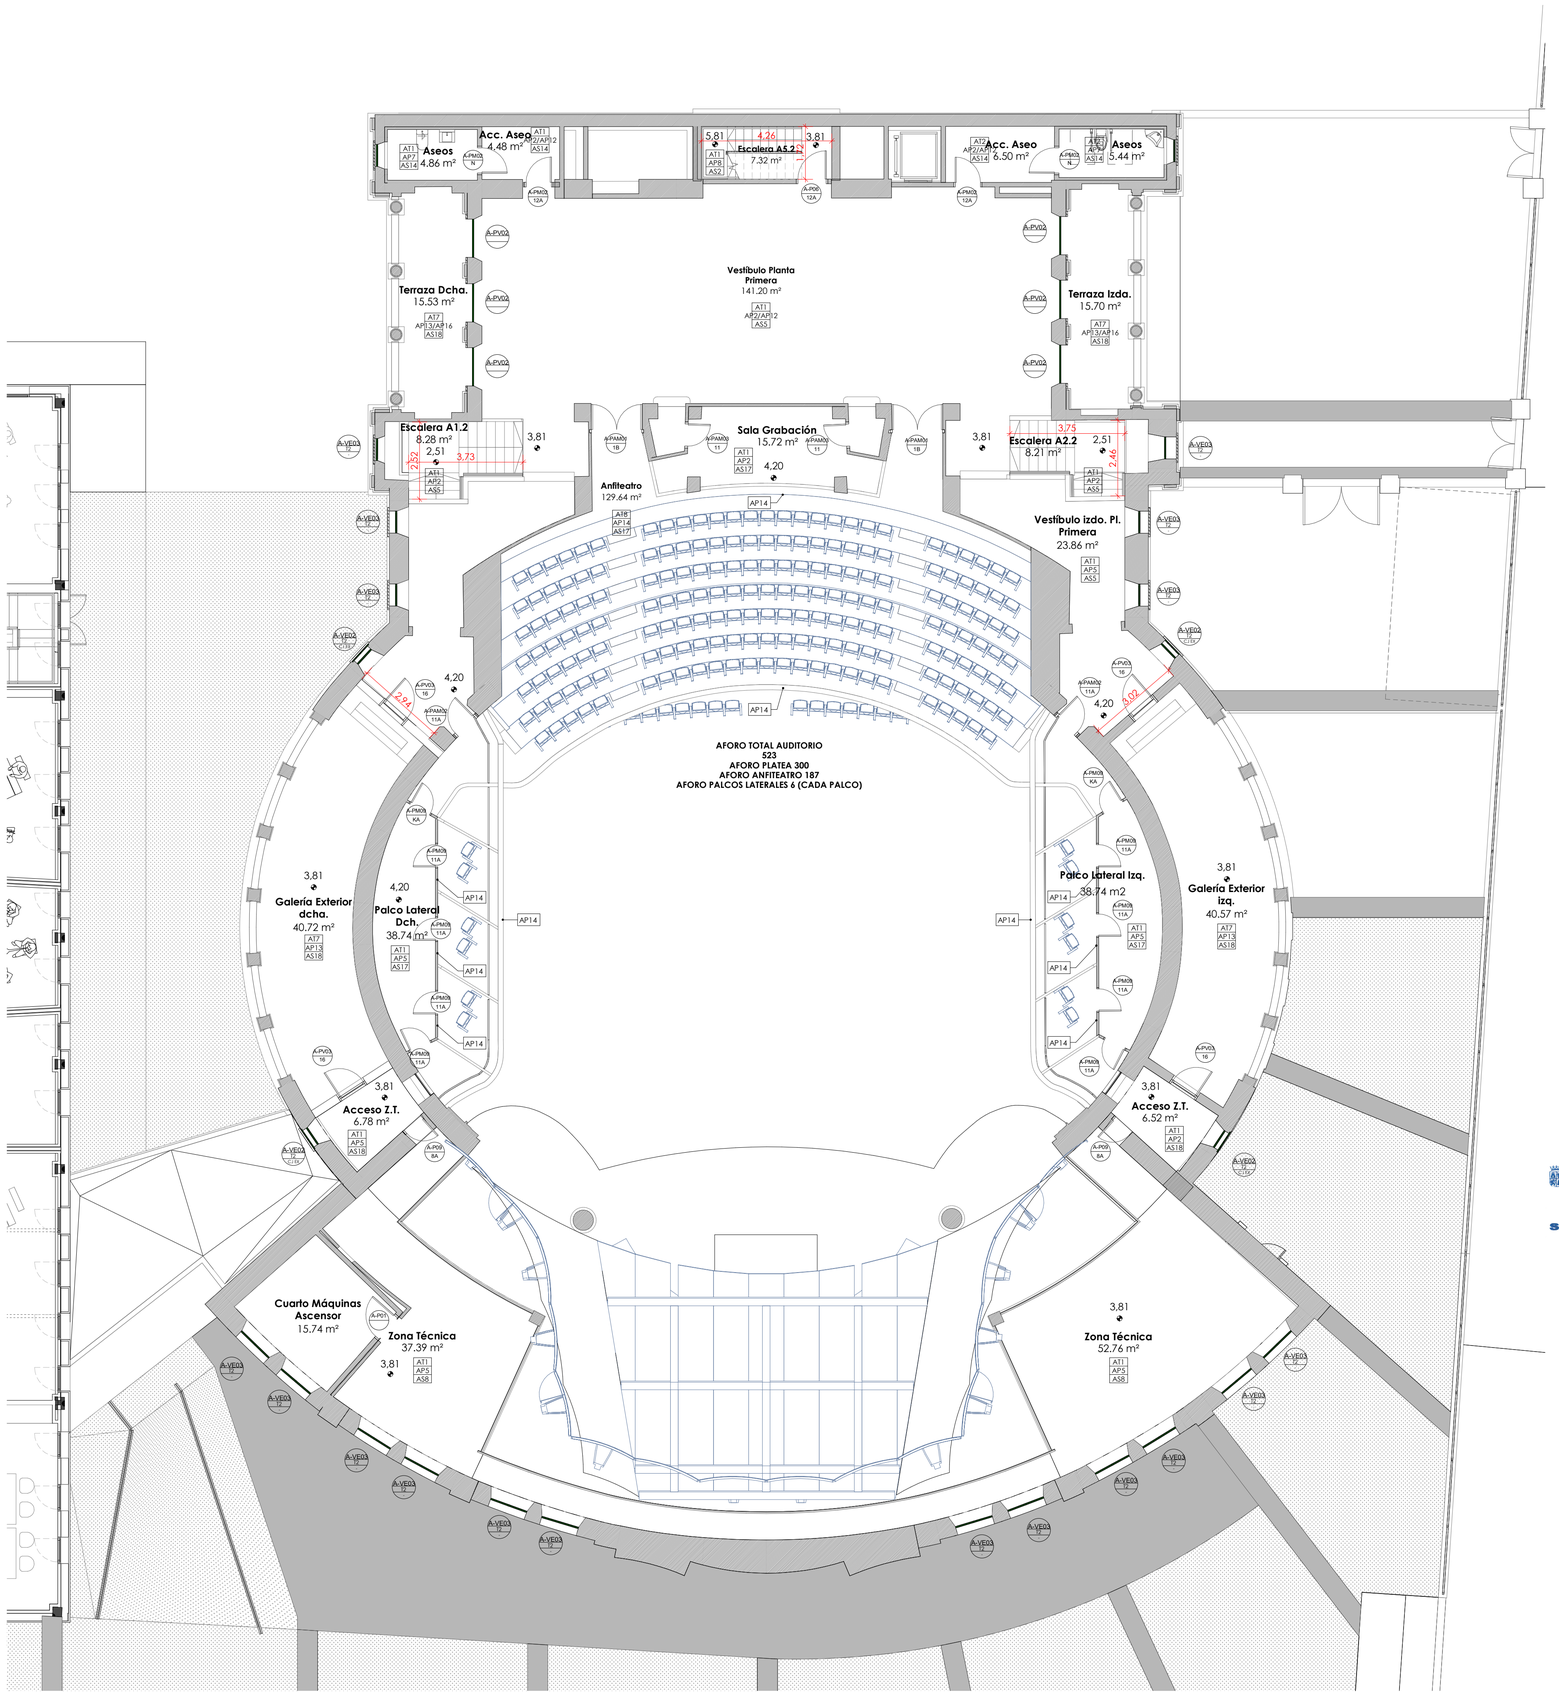

CARPINTERÍAS INTERIORES. AUDITORIO

TIPO	UDS.	EI	MATERIAL	Tipo de marco	DIMENSIONES
A-P01	3	30	ACERO GALVANIZADO PINTADO	HOJA ABATIBLE	93 X 210 cm
A-P06	6	60	ACERO GALVANIZADO PINTADO	HOJA ABATIBLE	93 X 210 cm
A-P07	2	60	ACERO GALVANIZADO PINTADO	2 HOJAS ABATIBLES	2 x 92 x 220 cm
A-P09	3		ACERO GALVANIZADO PINTADO	HOJA ABATIBLE	73 X 210 cm
A-P10	1		ACERO GALVANIZADO PINTADO	HOJA ABATIBLE	83 x 210 cm
A-P14	3		ACERO GALVANIZADO PINTADO	2 HOJAS ABATIBLES	2 X 82 X 220 cm
A-P15	1	30	ACERO GALVANIZADO PINTADO	2 HOJAS ABATIBLES	2 x 82 x 220 cm
A-P16	2	60	ACERO GALVANIZADO PINTADO	2 HOJAS ABATIBLES	2 x 82 x 230 cm
A-P17	1	45	ACERO GALVANIZADO PINTADO	2 HOJAS ABATIBLES	2 x 77 x 260 cm
A-PAM01	9	45	MADERA	2 HOJAS ABATIBLES	2 X 82 X 230 cm
A-PAM02	2	45	MADERA	HOJA ABATIBLE	83 x 220 cm
A-PAM03	2	45	MADERA	HOJA ABATIBLE	72 x 220 cm
A-PM02	7		MADERA	HOJA ABATIBLE	83 X 210 cm
A-PM04	2		MADERA	CORREDERA	92 x 220 cm
A-PM07	6		MADERA	HOJA ABATIBLE	73 x 185 cm
A-PM03	2		MADERA	2 HOJAS ABATIBLES	2 x 92 x 220 cm
A-PM09	30		MADERA	HOJA ABATIBLE	73 x 200 cm
A-PV01	12		ALUMINIO + VIDRIO	2 HOJAS ABATIBLES	2 X 97 X 233 cm
A-PV02	6		ALUMINIO + VIDRIO	HOJA ABATIBLE	125 x 233 cm
A-PV03	4		ALUMINIO + VIDRIO	HOJA ABATIBLE	93 x 227 cm
A-PV04	4		ALUMINIO + VIDRIO	FIJO	86 x 185 cm
A-VE01	17		ALUMINIO + VIDRIO	FIJO	65 x 75 cm
A-VE02	20		ALUMINIO + VIDRIO	HOJA ABATIBLE	65 x 90 cm
A-VE03	8		ALUMINIO + VIDRIO	FIJO	72 x 90 cm
A-VE04	12		ALUMINIO + VIDRIO	FIJO	125 x 70 cm
A-VE05	6		ALUMINIO + VIDRIO	FIJO	60 x 130 cm
A-VE06	6		ALUMINIO + VIDRIO	HOJA ABATIBLE	60 x 130 cm
A-VE07	1		ALUMINIO + VIDRIO	FIJO	150 x 180 cm
A-VE08	4		ALUMINIO + VIDRIO	2 HOJAS ABATIBLES	601 x 392 cm

VENTANAS. AUDITORIO

TIPO	UDS	MATERIAL	DESCRIPCIÓN	DIMENSIONES
A-VE01	17	VIDRIO Y ALUMINIO	HOJA FIJA	65 x 75 cm
A-VE02	20	VIDRIO Y ALUMINIO	HOJA ABATIBLE	65 x 75 cm
A-VE03	8	VIDRIO Y ALUMINIO	HOJA FIJA	72 x 90 cm
A-VE04	12	VIDRIO Y ALUMINIO	HOJA FIJA	125 x 70 cm
A-VE05	6	VIDRIO Y ALUMINIO	HOJA FIJA	60 x 130 cm
A-VE06	6	VIDRIO Y ALUMINIO	HOJA ABATIBLE	60 x 130 cm
A-VE07	1	VIDRIO Y ALUMINIO	HOJA FIJA	150 x180 cm
A-VE08	4	VIDRIO Y ALUMINIO	HOJA FIJA	601 x 392 cm

TIPOS DE TABIQUES

TIPO	DESCRIPCIÓN

ACABADOS DE PAREDES, SUELOS Y TECHOS

TIPO	ACABADOS DE SUELOS
AS1	Gres extrusionado esmaltado sótanos (33x33cm)
AS2	Piedra artificial
AS3	Cuarzo pulido
AS4	Felpudo de caucho y acero inoxidable
AS5	Terrazo 85 x 50 cm
AS6	Terrazo -huella y contrahuella-
AS7	Terrazo exterior
AS8	Linóleo tipo marmoreum
AS9	Adoquín piedra basalto aburgajada (10x10cm)
AS10	Baldosa rectangular de piedra caliza abujardada
AS11	Canto rodado rejuntado/sin rejuntar
AS12	Losa de piedra granito abujardado
AS13	Hormigón rallado
AS14	Gres porcelánico aseos conservatorio (60x60cm)
AS15	Pavimento empedrado canto rodado
AS16	Gunitado e impermeabilización
AS17	Parquet Industrial roble e: 2cm
AS18	Baldosa barro y azulejo blaco (20x20)+(5x5)cm
AS19	Tierra vegetal
AS 20	Gres antideslizante Clase 3 (33x33cm)
AS 21	Peldañeado piedra artificial
AS 22	Peldañeado-huella-parquet industrial y pletina de acero lacado-contrahuella
AS 23	Pulido y abrillantamiento piedra artificial existente
AS 24	Losa filtrón

TIPO	ACABADOS DE PAREDES
AP1	Alicatado 20x20cm
AP2	Pintura plástica (escaleras y vestíbulos)
AP3	Chapa minionda
AP4	Pintura dos tonos (dos zócalos h=1 tono oscuro)
AP5	Pintura plástica
AP6	Panel HPL + pintura plástica (zócalo0 h=2,15 HPL)
AP7	Alicatado baños
AP8	Gres porcelánico h = 2.16 m + Pintura plástica
AP9	Revestimiento chapa de aluminio lacado
AP10	Revestimiento placa rígida acero inoxidable
AP11	Gunitado + e impermeabilización
AP12	Gresite existente (y/o reparación y sustitución)
AP13	Pintura exteriores
AP14	Panel acústico de madera natural
AP15	Panel acústico instalaciones

TIPO	ACABADOS DE TECHOS
AT1	Pintura plástica lisa.
AT2	Pintura plástica sobre placa yeso
AT3	Plástica anti-moho sobre placa de yeso
AT4	Placa acústica aulas
AT5	Placa acústica zonas circulación
AT6	Pintura plástica color claro sobre losa de H.A
AT7	Pintura exterior
AT8	Mortero Proyectado acústico

SUPERVISADO-
SERVICIO DE CONSTRUCCIONES.C
ONSEJERÍA
EDUCACIÓN JCYL
Fecha supervisión
14/06/2021

CONSEJERÍA DE EDUCACIÓN
D. G. DE CENTROS, PLANIFICACIÓN Y ORDENACIÓN EDUCATIVA

SUPERVISADO

CON LLAVE

1B	VÍA DE EVACUACIÓN DE 2H. RET. ABIERTA	63 Uds.
8A	PUERTA EI DE 1H. POMO EXTERIOR	2 Uds.
11	DISTRIBUCIÓN INTERIOR 2H	2 Uds.
11A	DISTRIBUCIÓN INTERIOR 1H	10 Uds.
12A	DISTRIBUCIÓN INTERIOR 2H CON CIERRAPUERTAS	2 Uds.
16	PUERTAS DE PERFILERÍA 1H O 2H	4 Uds.

SIN LLAVE

N	ASEOS BATIENTES	2 Uds.
KA	DISTRIBUCIÓN INTERIOR 1H	2 Uds.


TIPOS DE VIDRIO

TIPO	DESCRIPCIÓN	
T1	Vidrio 6+6.4Ac /20/ 4+4.4Ac	>43dB
T2	Vidrio 6+6.4Ac /20/ 4+4.4	>38dB
T3	Vidrio 6+6.4 /20/ 4+4.4	>35dB
T4	Vidrio 8 /20/ 4+4.2	>30dB

VEXX
TX
-

VEXX: COD. CARPINTERÍA
TX: TIPO DE VIDRIO
- : PROTECCIÓN HUECO

BUTACA YORIK 540

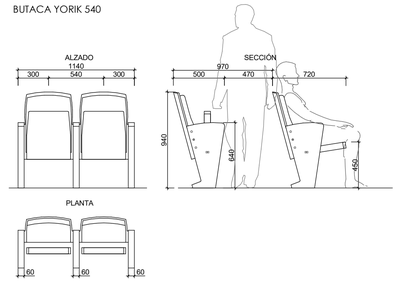

NOTA: TODAS LAS MEDIDAS Y COTAS SE COMPROBARÁN EN OBRA

JUNTA DE CASTILLA Y LEÓN
CONSEJERÍA DE EDUCACIÓN


PROYECTO EJECUCIÓN
NUEVO CONSERVATORIO PROFESIONAL DE MÚSICA
EN LA ANTIGUA UNIVERSIDAD LABORAL DE ZAMORA

PLANOS DE ARQUITECTURA
AUDITORIO. PLANTA PRIMERA. USOS, SUPERFICIES, ACABADOS Y TABIQUERÍA

ARQ-12
A1 1/75
A3 1/150

JAVIER FUSTER ARQUITECTOS S.L.P.
Fco. Javier Fuster Galiana

JUNIO 2021

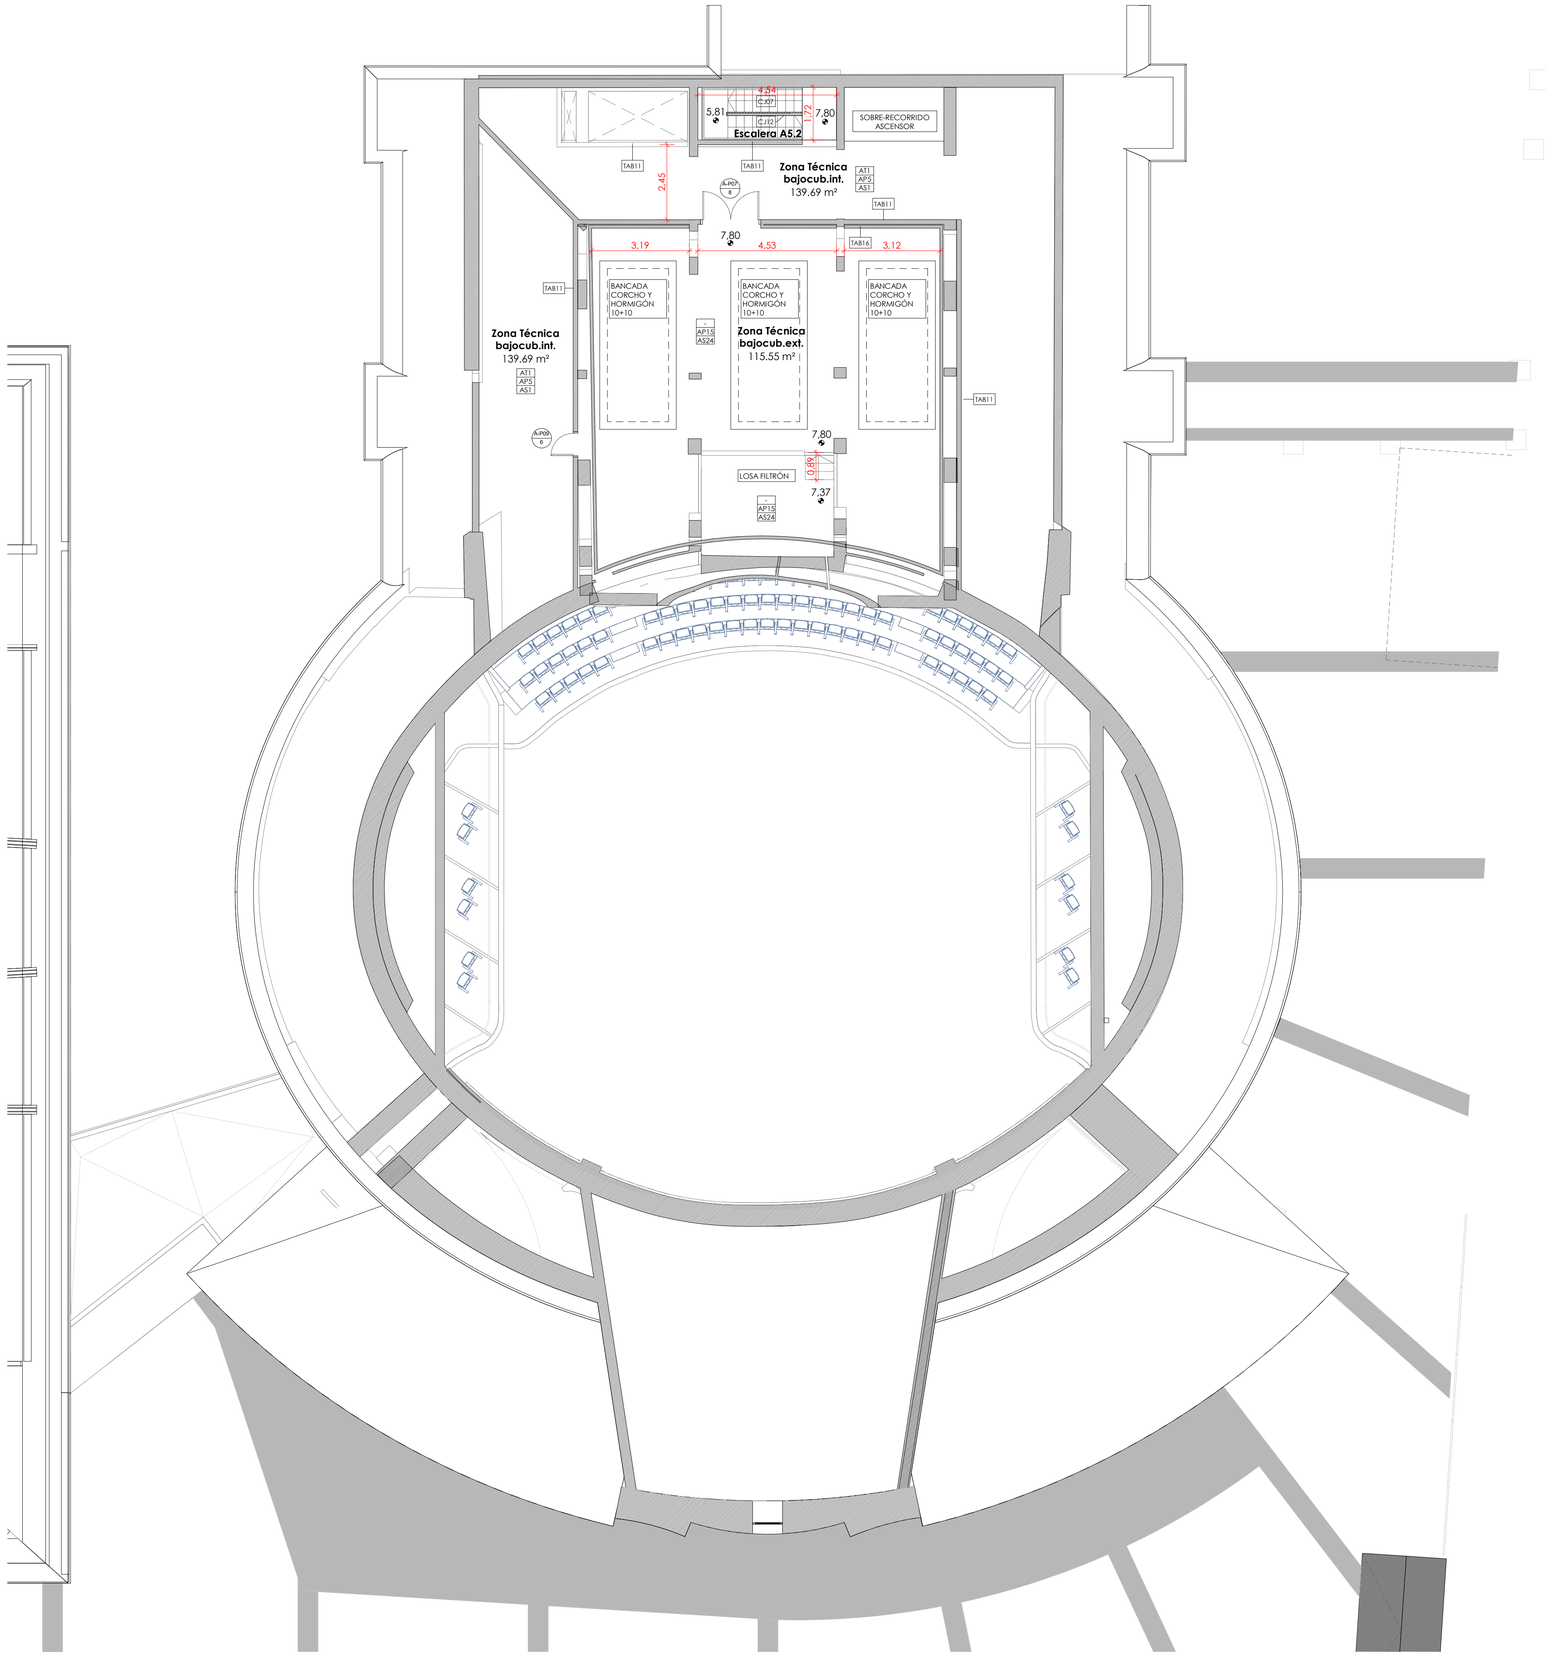

CARPINTERÍAS INTERIORES. AUDITORIO

TIPO	UDS.	EI	MATERIAL	Tipo de marco	DIMENSIONES
A-P01	3	30	ACERO GALVANIZADO PINTADO	HOJA ABATIBLE	93 X 210 cm
A-P06	6	60	ACERO GALVANIZADO PINTADO	HOJA ABATIBLE	93 X 210 cm
A-P07	2	60	ACERO GALVANIZADO PINTADO	2 HOJAS ABATIBLES	2 x 92 x 220 cm
A.P09	3		ACERO GALVANIZADO PINTADO	HOJA ABATIBLE	73 X 210 cm
A-P10	1		ACERO GALVANIZADO PINTADO	HOJA ABATIBLE	83 x 210 cm
A-P14	3		ACERO GALVANIZADO PINTADO	2 HOJAS ABATIBLES	2 X 82 X 220 cm
A-P15	1	30	ACERO GALVANIZADO PINTADO	2 HOJAS ABATIBLES	2 x 82 x 220 cm
A-P16	2	60	ACERO GALVANIZADO PINTADO	2 HOJAS ABATIBLES	2 x 82 x 230 cm
A-P17	1	45	ACERO GALVANIZADO PINTADO	2 HOJAS ABATIBLES	2 x 77 x 260 cm
A-PAM01	9	45	MADERA	2 HOJAS ABATIBLES	2 X 82 X 230 cm
A.PAM02	2	45	MADERA	HOJA ABATIBLE	83 x 220 cm
A-PAM03	2	45	MADERA	HOJA ABATIBLE	72 x 220 cm
A-PM02	7		MADERA	HOJA ABATIBLE	83 X 210 cm
A-PM04	2		MADERA	CORREDERA	92 x 220 cm
A-PM07	6		MADERA	HOJA ABATIBLE	73 x 185 cm
A-PM03	2		MADERA	2 HOJAS ABATIBLES	2 x 92 x 220 cm
A-PM09	30		MADERA	HOJA ABATIBLE	73 x 200 cm
A-PV01	12		ALUMINIO + VIDRIO	2 HOJAS ABATIBLES	2 X 97 X 233 cm
A-PV02	6		ALUMINIO + VIDRIO	HOJA ABATIBLE	125 x 233 cm
A-PV03	4		ALUMINIO + VIDRIO	HOJA ABATIBLE	93 x 227 cm
A-PV04	4		ALUMINIO + VIDRIO	FIJO	86 x 185 cm
A-VE01	17		ALUMINIO + VIDRIO	FIJO	65 x 75 cm
A-VE02	20		ALUMINIO + VIDRIO	HOJA ABATIBLE	65 x 90 cm
A-VE03	8		ALUMINIO + VIDRIO	FIJO	72 x 90 cm
A-VE04	12		ALUMINIO + VIDRIO	FIJO	125 x 70 cm
A-VE05	6		ALUMINIO + VIDRIO	FIJO	60 x 130 cm
A-VE06	6		ALUMINIO + VIDRIO	HOJA ABATIBLE	60 x 130 cm
A-VE07	1		ALUMINIO + VIDRIO	FIJO	150 x 180 cm
A-VE08	4		ALUMINIO + VIDRIO	2 HOJAS ABATIBLES	601 x 392 cm

VENTANAS. AUDITORIO

TIPO	UDS	MATERIAL	DESCRIPCIÓN	DIMENSIONES
A-VE01	17	VIDRIO Y ALUMINIO	HOJA FIJA	65 x 75 cm
A-VE02	20	VIDRIO Y ALUMINIO	HOJA ABATIBLE	65 x 75 cm
A-VE03	8	VIDRIO Y ALUMINIO	HOJA FIJA	72 x 90 cm
A-VE04	12	VIDRIO Y ALUMINIO	HOJA FIJA	125 x 70 cm
A-VE05	6	VIDRIO Y ALUMINIO	HOJA FIJA	60 x 130 cm
A-VE06	6	VIDRIO Y ALUMINIO	HOJA ABATIBLE	60 x 130 cm
A-VE07	1	VIDRIO Y ALUMINIO	HOJA FIJA	150 x180 cm
A-VE08	4	VIDRIO Y ALUMINIO	HOJA FIJA	601 x 392 cm

TIPOS DE TABIQUES

TIPO	DESCRIPCIÓN
TAB11	Ladrillo 1/2 pie enfoscado
TAB16	Panel aislamiento acústico para exterior

ACABADOS DE PAREDES, SUELOS Y TECHOS

TIPO	ACABADOS DE SUELOS
AS1	Gres extrusionado esmaltado sótanos (33x33cm)
AS2	Piedra artificial
AS3	Cuarzo pulido
AS4	Felpudo de caucho y acero inoxidable
AS5	Terrazo 85 x 50 cm
AS6	Terrazo -huella y contrahuella-
AS7	Terrazo exterior
AS8	Linóleo tipo marmoreum
AS9	Adoquín piedra basalto aburgajada (10x10cm)
AS10	Baldosa rectangular de piedra caliza abujardada
AS11	Canto rodado rejuntado/sin rejuntar
AS12	Losa de piedra granito abujardado
AS13	Hormigón rallado
AS14	Gres porcelánico aseos conservatorio (60x60cm)
AS15	Pavimento empedrado canto rodado
AS16	Gunitado e impermeabilización
AS17	Parquet Industrial roble e: 2cm
AS18	Baldosa barro y azulejo blaco (20x20)+(5x5)cm
AS19	Tierra vegetal
AS 20	Gres antideslizante Clase 3 (33x33cm)
AS 21	Peldañeado piedra artificial
AS 22	Peldañeado-huella-parquet industrial y pletina de acero lacado-contrahuella
AS 23	Pulido y abrillantamiento piedra artificial existente
AS 24	Losa filtrón

TIPO	ACABADOS DE PAREDES
AP1	Alicatado 20x20cm
AP2	Pintura plástica (escaleras y vestíbulos)
AP3	Chapa minionda
AP4	Pintura dos tonos (dos zócalos h=1 tono oscuro)
AP5	Pintura plástica
AP6	Panel HPL + pintura plástica (zócala0 h=2,15 HPL)
AP7	Alicatado baños
AP8	Gres porcelánico h = 2,16 m + Pintura plástica
AP9	Revestimiento chapa de aluminio lacado
AP10	Revestimiento placa rígida acero inoxidable
AP11	Gunitado + e impermeabilización
AP12	Gresite existente (y/o reparación y sustitución)
AP13	Pintura exteriores
AP14	Panel acústico de madera natural
AP15	Panel acústico instalaciones

TIPO	ACABADOS DE TECHOS
AT1	Pintura plástica lisa.
AT2	Pintura plástica sobre placa yeso
AT3	Plástica anti-moho sobre placa de yeso
AT4	Placa acústica aulas
AT5	Placa acústica zonas circulación
AT6	Pintura plástica color claro sobre losa de H.A
AT7	Pintura exterior
AT8	Mortero Proyectado acústico

CON LLAVE

6	PUERTA EI DE 2H	1 Ud.
8	PUERTA EI DE 1H	1 Ud.

NOTA: TODAS LAS MEDIDAS Y COTAS SE COMPROBARÁN EN OBRA

CONSEJERÍA DE EDUCACIÓN
D. G. DE CENTROS, PLANIFICACIÓN Y ORDENACIÓN EDUCATIVA

SUPERVISADO

SUPERVISADO-
SERVICIO DE CONSTRUCCIONE S.CONSEJERÍA EDUCACIÓN JCYL
Fecha supervisión 14/06/2021

JUNTA DE CASTILLA Y LEÓN
CONSEJERÍA DE EDUCACIÓN


PROYECTO EJECUCIÓN
NUEVO CONSERVATORIO PROFESIONAL DE MÚSICA
EN LA ANTIGUA UNIVERSIDAD LABORAL DE ZAMORA

PLANOS DE ARQUITECTURA
AUDITORIO. BAJOCUBIERTA. USOS, SUPERFICIES, ACABADOS Y TABIQUERÍA


ARQ-13
A1 1/75
A3

JAVIER FUSTER ARQUITECTOS S.L.P.
Fco. Javier Fuster Galiana

JUNIO 2021

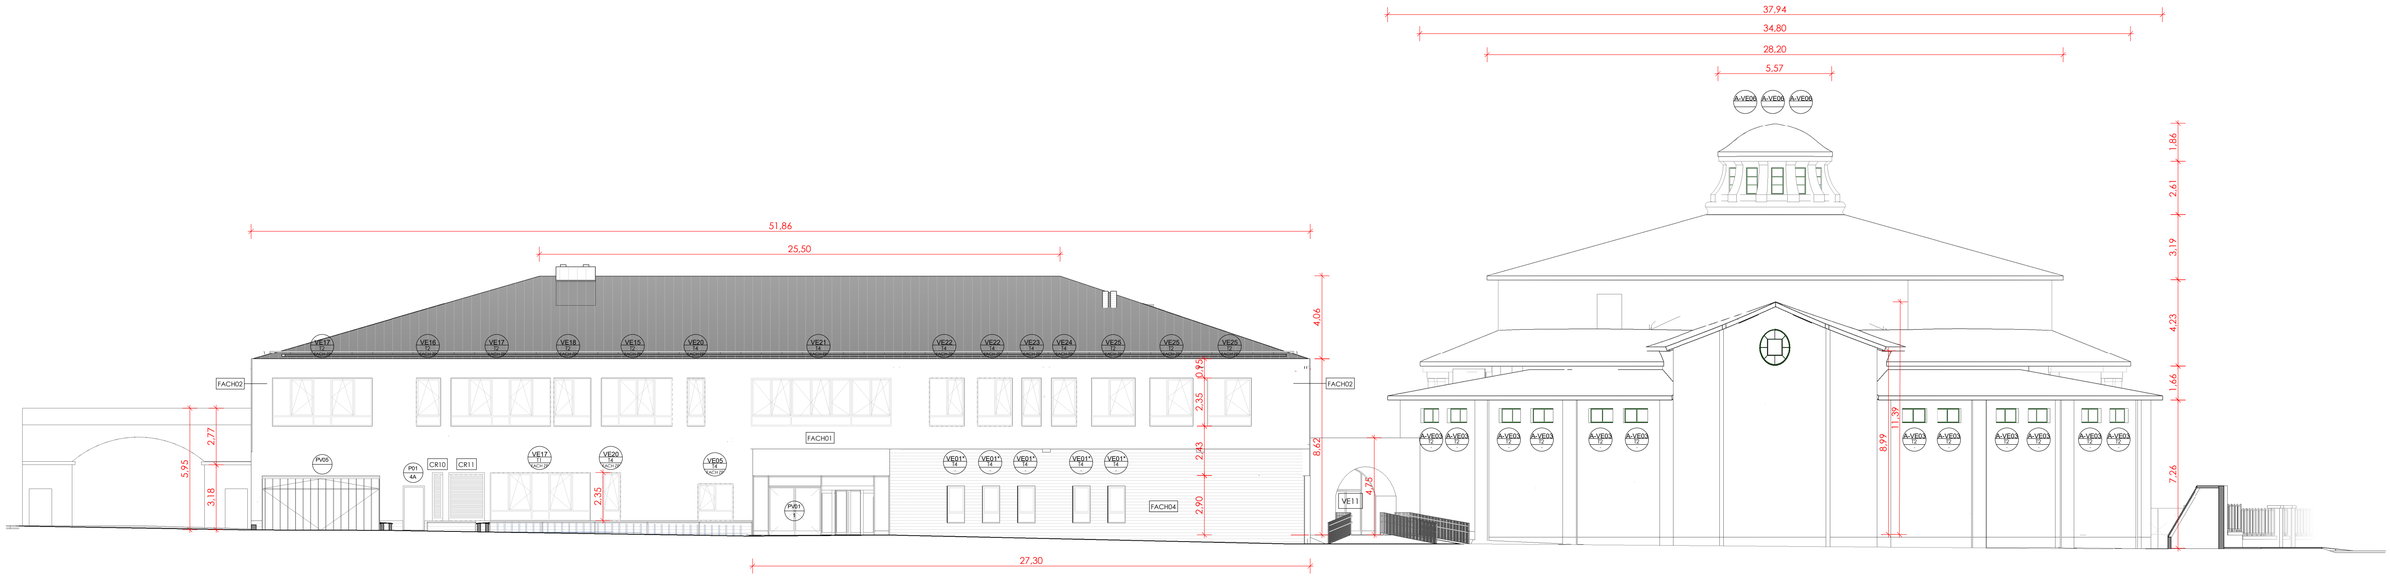

ALZADO CALLE JIMÉNEZ DE QUESADA (SUROESTE) SIN REVESTIMIENTO DE ZINC

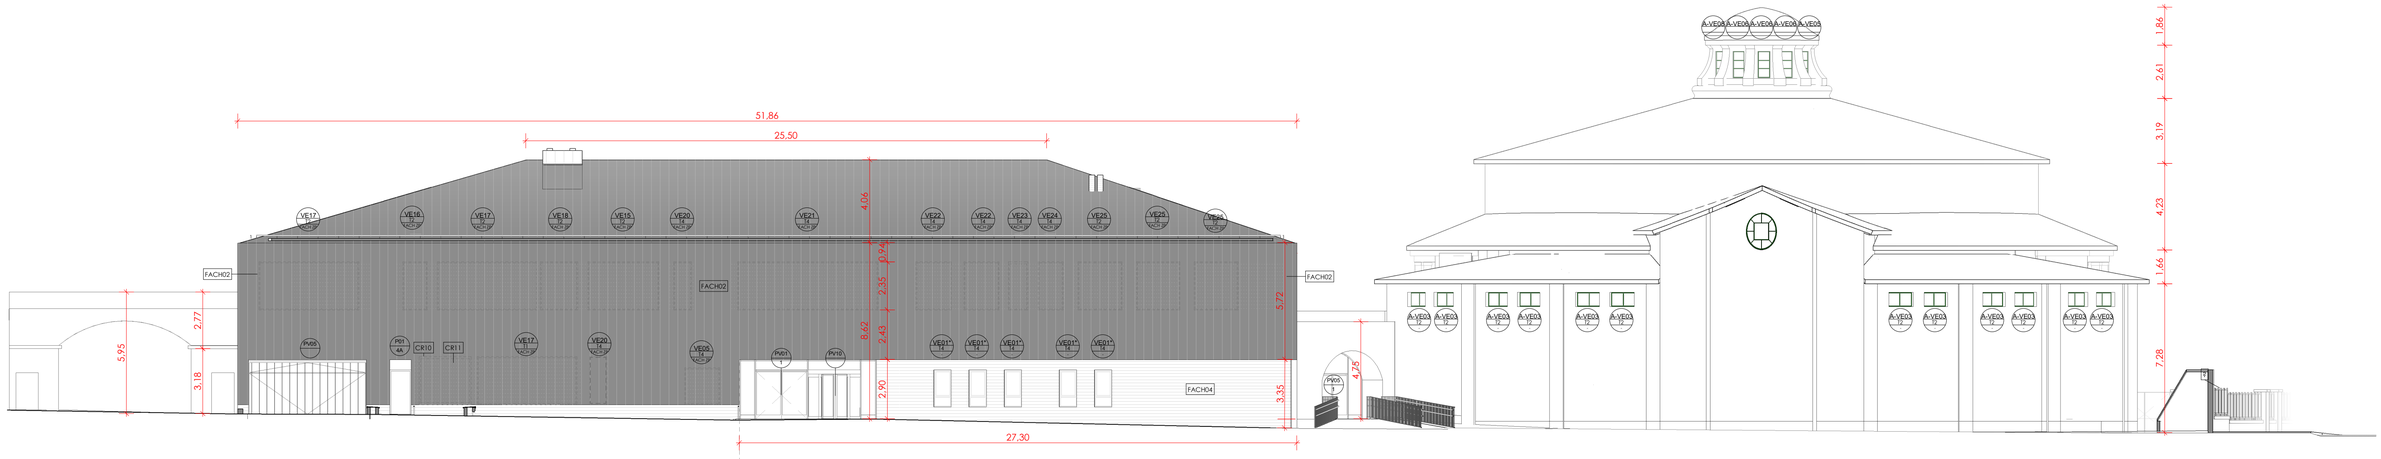

ALZADO CALLE JIMÉNEZ DE QUESADA (SUROESTE)

CARPINTERÍAS INTERIORES. AUDITORIO

TIPO	UDS.	EI	MATERIAL	Tipo de marco	DIMENSIONES
A-P01	3	30	ACERO GALVANIZADO PINTADO	HOJA ABATIBLE	93 X 210 cm
A-P06	6	60	ACERO GALVANIZADO PINTADO	HOJA ABATIBLE	93 X 210 cm
A-P07	2	60	ACERO GALVANIZADO PINTADO	2 HOJAS ABATIBLES	2 x 92 x 220 cm
A-P09	3		ACERO GALVANIZADO PINTADO	HOJA ABATIBLE	73 X 210 cm
A-P10	1		ACERO GALVANIZADO PINTADO	HOJA ABATIBLE	83 x 210 cm
A-P14	3		ACERO GALVANIZADO PINTADO	2 HOJAS ABATIBLES	2 X 82 X 220 cm
A-P15	1	30	ACERO GALVANIZADO PINTADO	2 HOJAS ABATIBLES	2 x 82 x 220 cm
A-P16	2	60	ACERO GALVANIZADO PINTADO	2 HOJAS ABATIBLES	2 x 82 x 230 cm
A-P17	1	45	ACERO GALVANIZADO PINTADO	2 HOJAS ABATIBLES	2 x 77 x 260 cm
A-PAM01	9	45	MADERA	2 HOJAS ABATIBLES	2 X 82 X 230 cm
A.PAM02	2	45	MADERA	HOJA ABATIBLE	83 x 220 cm
A-PAM03	2	45	MADERA	HOJA ABATIBLE	72 x 220 cm
A-PM02	7		MADERA	HOJA ABATIBLE	83 X 210 cm
A-PM04	2		MADERA	CORREDERA	92 x 220 cm
A-PM07	6		MADERA	HOJA ABATIBLE	73 x 185 cm
A-PM03	2		MADERA	2 HOJAS ABATIBLES	2 x 92 x 220 cm
A-PM09	30		MADERA	HOJA ABATIBLE	73 x 200 cm
A-PV01	12		ALUMINIO + VIDRIO	2 HOJAS ABATIBLES	2 X 97 X 233 cm
A-PV02	6		ALUMINIO + VIDRIO	HOJA ABATIBLE	125 x 233 cm
A-PV03	4		ALUMINIO + VIDRIO	HOJA ABATIBLE	93 x 227 cm
A-PV04	4		ALUMINIO + VIDRIO	FIJO	86 x 185 cm
A-VE01	17		ALUMINIO + VIDRIO	FIJO	65 x 75 cm
A-VE02	20		ALUMINIO + VIDRIO	HOJA ABATIBLE	65 x 90 cm
A-VE03	8		ALUMINIO + VIDRIO	FIJO	72 x 90 cm
A-VE04	12		ALUMINIO + VIDRIO	FIJO	125 x 70 cm
A-VE05	6		ALUMINIO + VIDRIO	FIJO	60 x 130 cm
A-VE06	6		ALUMINIO + VIDRIO	HOJA ABATIBLE	60 x 130 cm
A-VE07	1		ALUMINIO + VIDRIO	FIJO	150 x 180 cm
A-VE08	4		ALUMINIO + VIDRIO	2 HOJAS ABATIBLES	601 x 392 cm

ACABADOS FACHADA	
TIPO	**DESCRIPCIÓN**
FACH01	PROTEC. CON ZINC
FACH02	PROTEC.CON ZINC PERFORADO
FACH03	FACHADA SATE
FACH04	HORMIGÓN VISTO
FACH05	REVOCO COLOR IGUAL EXISTENTE

CONSEJERÍA DE EDUCACIÓN
D.G. DE CENTROS, PLANIFICACIÓN Y ORDENACIÓN EDUCATIVA

SUPERVISADO

SUPERVISADO-SERVICIO DE CONSTRUCCIONES.CONSEJERÍA EDUCACIÓN JCYL
Fecha supervisión 14/06/2021

NOTA: TODAS LAS MEDIDAS Y COTAS SE COMPROBARÁN EN OBRA

JUNTA DE CASTILLA Y LEÓN
CONSEJERÍA DE EDUCACIÓN


PROYECTO EJECUCIÓN
NUEVO CONSERVATORIO PROFESIONAL DE MÚSICA
EN LA ANTIGUA UNIVERSIDAD LABORAL DE ZAMORA

PLANOS DE ARQUITECTURA
ALZADO SUROESTE


ARQ-14
A1 1/150
A3 1/300


JAVIER FUSTER ARQUITECTOS S.L.P.
Fco. Javier Fuster Galiana

JUNIO 2021

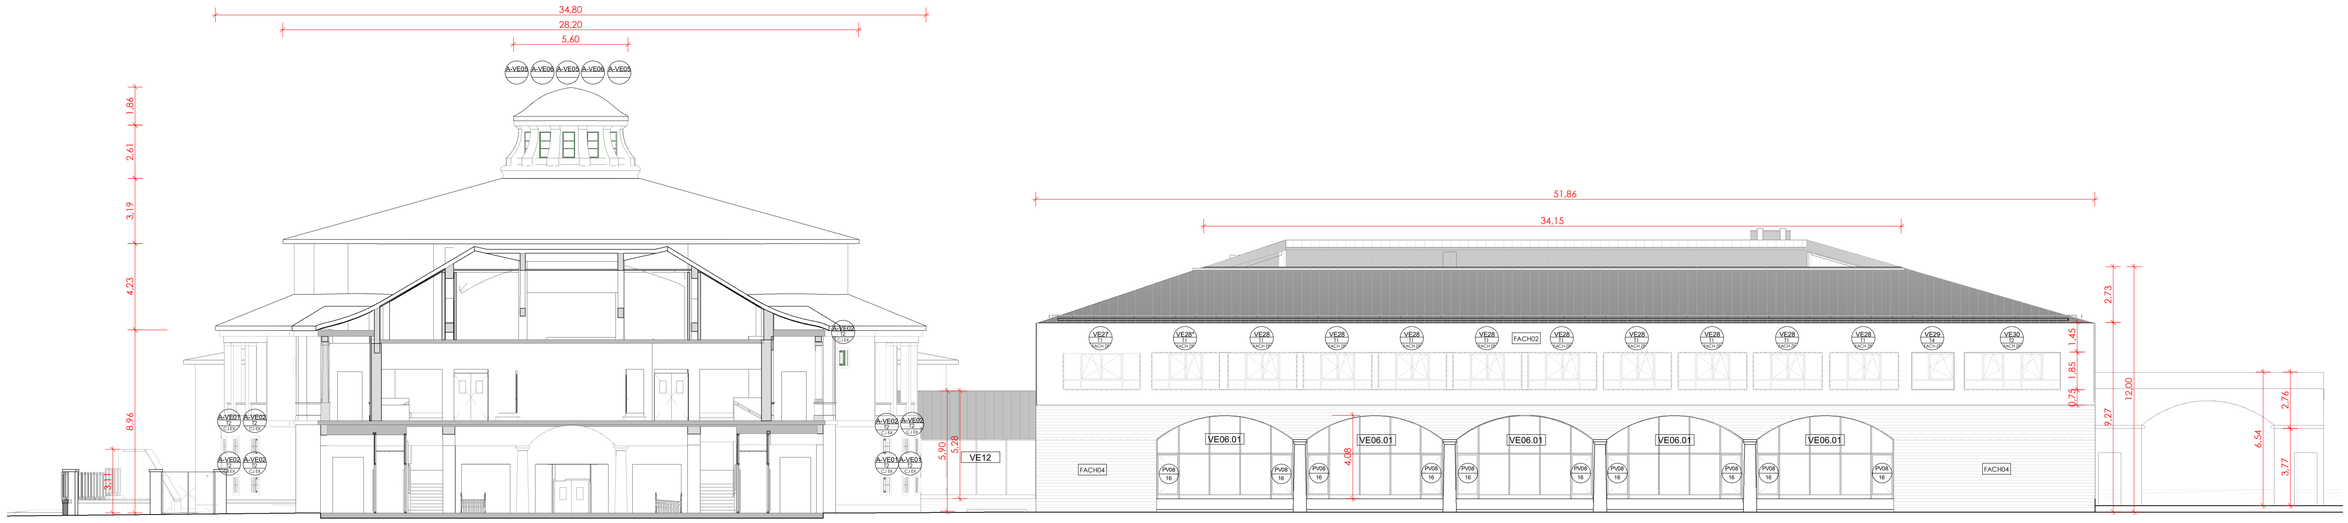


ALZADO PATIO UNIVERSIDAD LABORAL (NORESTE) SIN REVESTIMINETO DE ZINC

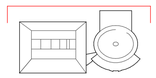

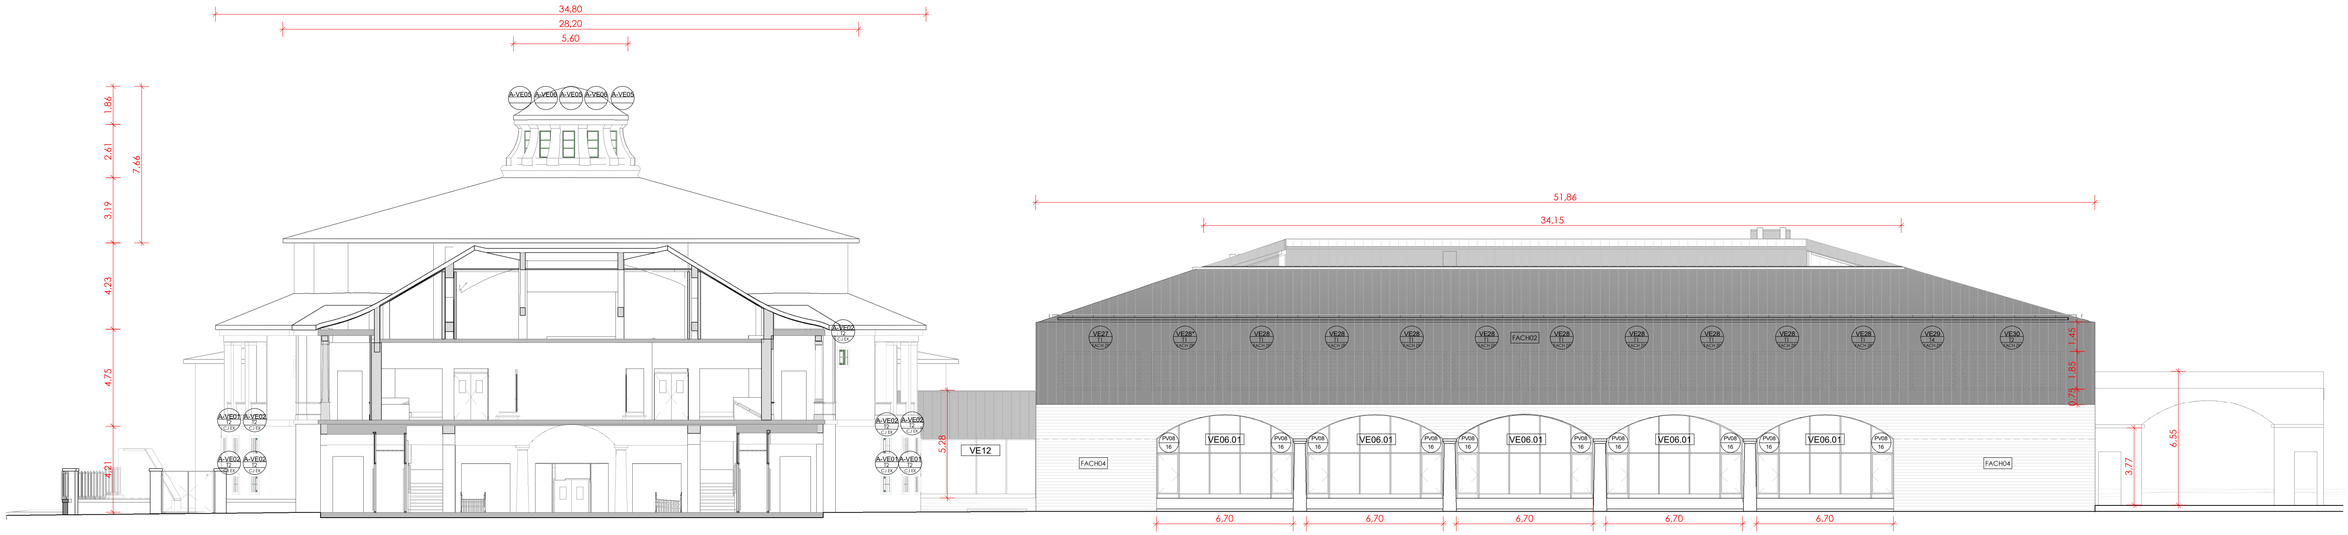

ALZADO PATIO UNIVERSIDAD LABORAL (NORESTE)

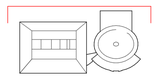

CONSEJERÍA DE EDUCACIÓN
D. G. DE CENTROS, PLANIFICACIÓN Y ORDENACIÓN EDUCATIVA

SUPERVISADO

SUPERVISADO-SERVICIO DE CONSTRUCCIONE S.CONSEJERÍA EDUCACIÓN JCYL
Fecha supervisión 14/06/2021

ACABADOS FACHADA	
TIPO	**DESCRIPCIÓN**
FACH01	PROTEC. CON ZINC
FACH02	PROTEC.CON ZINC PERFORADO
FACH03	FACHADA SATE
FACH04	HORMIGÓN VISTO
FACH05	REVOCO COLOR IGUAL EXISTENTE

CARPINTERÍAS INTERIORES. AUDITORIO

TIPO	UDS.	EI	MATERIAL	Tipo de marco	DIMENSIONES
A-P01	3	30	ACERO GALVANIZADO PINTADO	HOJA ABATIBLE	93 X 210 cm
A-P06	6	60	ACERO GALVANIZADO PINTADO	HOJA ABATIBLE	93 X 210 cm
A-P07	2	60	ACERO GALVANIZADO PINTADO	2 HOJAS ABATIBLES	2 x 92 x 220 cm
A-P09	3		ACERO GALVANIZADO PINTADO	HOJA ABATIBLE	73 X 210 cm
A-P10	1		ACERO GALVANIZADO PINTADO	HOJA ABATIBLE	83 x 210 cm
A-P14	3		ACERO GALVANIZADO PINTADO	2 HOJAS ABATIBLES	2 X 82 X 220 cm
A-P15	1	30	ACERO GALVANIZADO PINTADO	2 HOJAS ABATIBLES	2 x 82 x 220 cm
A-P16	2	60	ACERO GALVANIZADO PINTADO	2 HOJAS ABATIBLES	2 x 82 x 230 cm
A-P17	1	45	ACERO GALVANIZADO PINTADO	2 HOJAS ABATIBLES	2 x 77 x 260 cm
A-PAM01	9	45	MADERA	2 HOJAS ABATIBLES	2 X 82 X 230 cm
A.PAM02	2	45	MADERA	HOJA ABATIBLE	83 x 220 cm
A-PAM03	2	45	MADERA	HOJA ABATIBLE	72 x 220 cm
A-PM02	7		MADERA	HOJA ABATIBLE	83 X 210 cm
A-PM04	2		MADERA	CORREDERA	92 x 220 cm
A-PM07	6		MADERA	HOJA ABATIBLE	73 x 185 cm
A-PM03	2		MADERA	2 HOJAS ABATIBLES	2 x 92 x 220 cm
A-PM09	30		MADERA	HOJA ABATIBLE	73 x 200 cm
A-PV01	12		ALUMINIO + VIDRIO	2 HOJAS ABATIBLES	2 X 97 X 233 cm
A-PV02	6		ALUMINIO + VIDRIO	HOJA ABATIBLE	125 x 233 cm
A-PV03	4		ALUMINIO + VIDRIO	HOJA ABATIBLE	93 x 227 cm
A-PV04	4		ALUMINIO + VIDRIO	FIJO	86 x 185 cm
A-VE01	17		ALUMINIO + VIDRIO	FIJO	65 x 75 cm
A-VE02	20		ALUMINIO + VIDRIO	HOJA ABATIBLE	65 x 90 cm
A-VE03	8		ALUMINIO + VIDRIO	FIJO	72 x 90 cm
A-VE04	12		ALUMINIO + VIDRIO	FIJO	125 x 70 cm
A-VE05	6		ALUMINIO + VIDRIO	FIJO	60 x 130 cm
A-VE06	6		ALUMINIO + VIDRIO	HOJA ABATIBLE	60 x 130 cm
A-VE07	1		ALUMINIO + VIDRIO	FIJO	150 x 180 cm
A-VE08	4		ALUMINIO + VIDRIO	2 HOJAS ABATIBLES	601 x 392 cm

NOTA: TODAS LAS MEDIDAS Y COTAS SE COMPROBARÁN EN OBRA

JUNTA DE CASTILLA Y LEÓN
CONSEJERÍA DE EDUCACIÓN


PROYECTO EJECUCIÓN
NUEVO CONSERVATORIO PROFESIONAL DE MÚSICA
EN LA ANTIGUA UNIVERSIDAD LABORAL DE ZAMORA

PLANOS DE ARQUITECTURA
ALZADO NORESTE


ARQ-15
A1 1/150
A3 1/300

JAVIER FUSTER ARQUITECTOS S.L.P.
Fco. Javier Fuster Galiana


JUNIO 2021

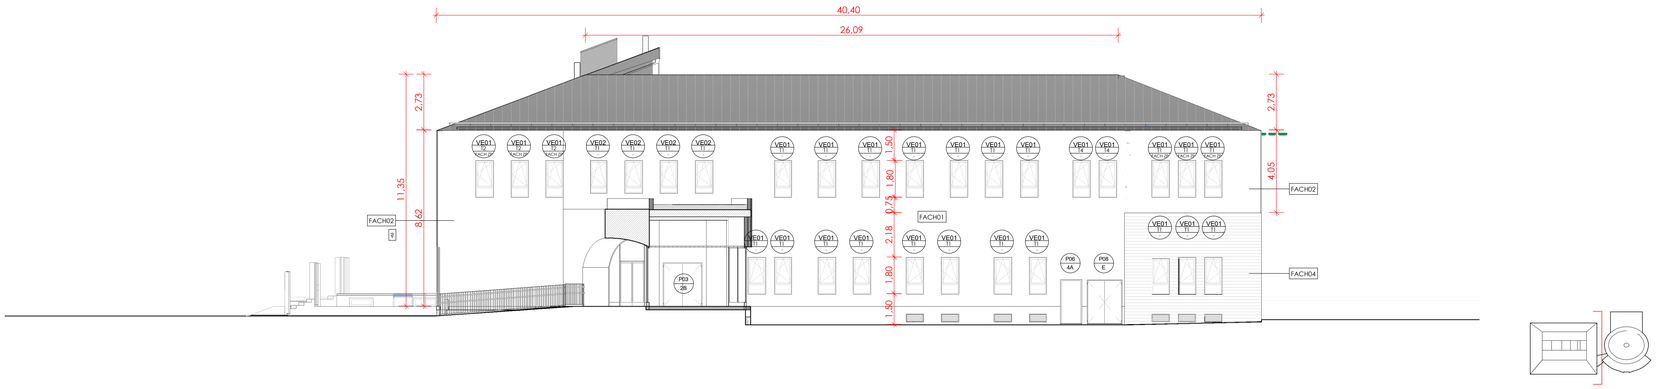

ALZADO SURESTE_CONEXIÓN EDIFICIO NUEVO CON AUDITORIO SIN REVESTIMIENTO DE ZINC

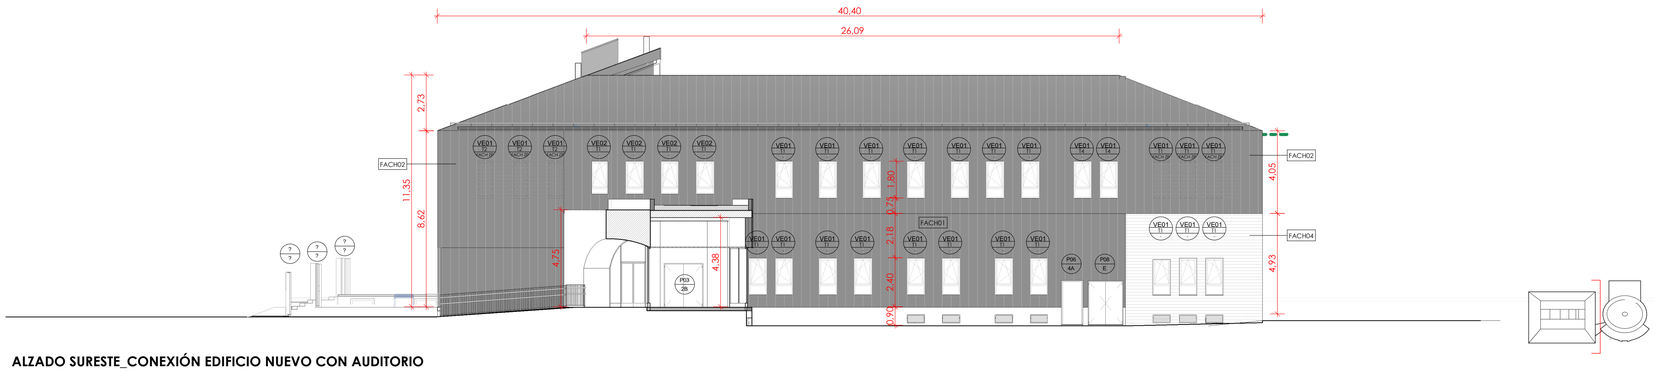

ALZADO SURESTE_CONEXIÓN EDIFICIO NUEVO CON AUDITORIO

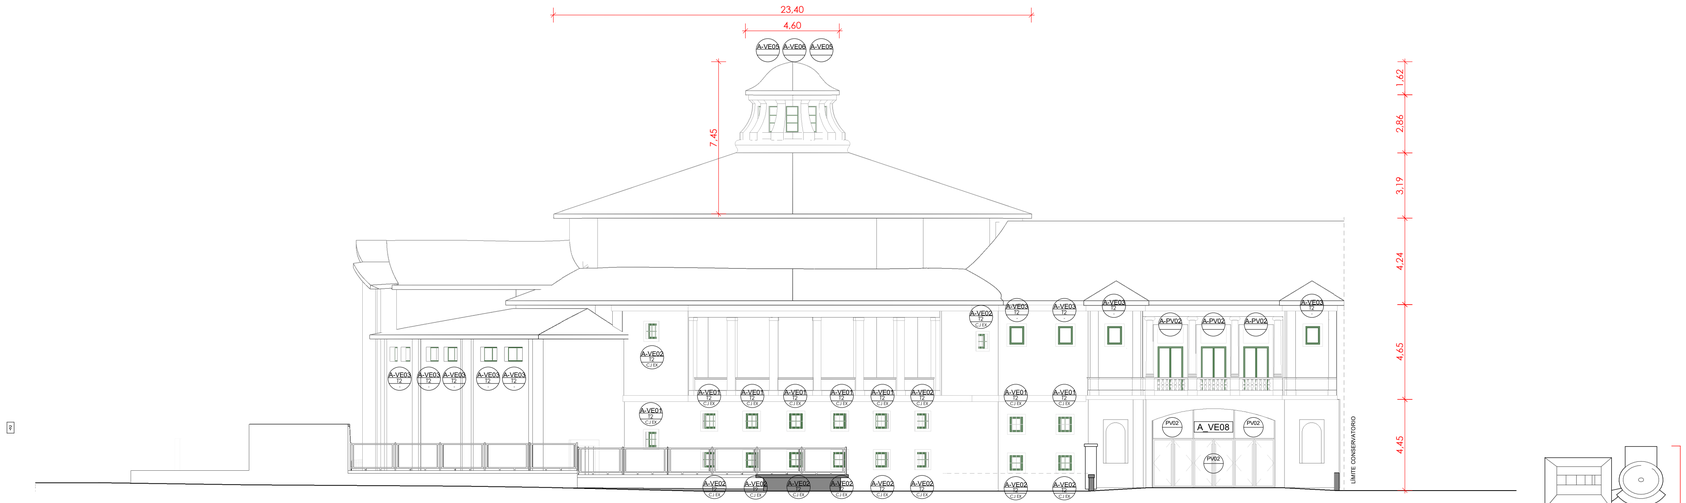

ALZADO AVENIDA PRÍNCIPE DE ASTURIAS

ACABADOS FACHADA	
TIPO	**DESCRIPCIÓN**
FACH01	PROTEC. CON ZINC
FACH02	PROTEC.CON ZINC PERFORADO
FACH03	FACHADA SATE
FACH04	HORMIGÓN VISTO
FACH05	REVOCO COLOR IGUAL EXISTENTE

CARPINTERÍAS INTERIORES. AUDITORIO

TIPO	UDS.	EI	MATERIAL	Tipo de marco	DIMENSIONES
A-P01	3	30	ACERO GALVANIZADO PINTADO	HOJA ABATIBLE	93 X 210 cm
A-P06	6	60	ACERO GALVANIZADO PINTADO	HOJA ABATIBLE	93 X 210 cm
A-P07	2	60	ACERO GALVANIZADO PINTADO	2 HOJAS ABATIBLES	2 x 92 x 220 cm
A-P09	3		ACERO GALVANIZADO PINTADO	HOJA ABATIBLE	73 X 210 cm
A-P10	1		ACERO GALVANIZADO PINTADO	HOJA ABATIBLE	83 x 210 cm
A-P14	3		ACERO GALVANIZADO PINTADO	2 HOJAS ABATIBLES	2 X 82 X 220 cm
A-P15	1	30	ACERO GALVANIZADO PINTADO	2 HOJAS ABATIBLES	2 x 82 x 220 cm
A-P16	2	60	ACERO GALVANIZADO PINTADO	2 HOJAS ABATIBLES	2 x 82 x 230 cm
A-P17	1	45	ACERO GALVANIZADO PINTADO	2 HOJAS ABATIBLES	2 x 77 x 260 cm
A-PAM01	9	45	MADERA	2 HOJAS ABATIBLES	2 X 82 X 230 cm
A-PAM02	2	45	MADERA	HOJA ABATIBLE	83 x 220 cm
A-PAM03	2	45	MADERA	HOJA ABATIBLE	72 x 220 cm
A-PM02	7		MADERA	HOJA ABATIBLE	83 X 210 cm
A-PM04	2		MADERA	CORREDERA	92 x 220 cm
A-PM07	6		MADERA	HOJA ABATIBLE	73 x 185 cm
A-PM03	2		MADERA	2 HOJAS ABATIBLES	2 x 92 x 220 cm
A-PM09	30		MADERA	HOJA ABATIBLE	73 x 200 cm
A-PV01	12		ALUMINIO + VIDRIO	2 HOJAS ABATIBLES	2 X 97 X 233 cm
A-PV02	6		ALUMINIO + VIDRIO	HOJA ABATIBLE	125 x 233 cm
A-PV03	4		ALUMINIO + VIDRIO	HOJA ABATIBLE	93 x 227 cm
A-PV04	4		ALUMINIO + VIDRIO	FIJO	86 x 185 cm
A-VE01	17		ALUMINIO + VIDRIO	FIJO	65 x 75 cm
A-VE02	20		ALUMINIO + VIDRIO	HOJA ABATIBLE	65 x 90 cm
A-VE03	8		ALUMINIO + VIDRIO	FIJO	72 x 90 cm
A-VE04	12		ALUMINIO + VIDRIO	FIJO	125 x 70 cm
A-VE05	6		ALUMINIO + VIDRIO	FIJO	60 x 130 cm
A-VE06	6		ALUMINIO + VIDRIO	HOJA ABATIBLE	60 x 130 cm
A-VE07	1		ALUMINIO + VIDRIO	FIJO	150 x 180 cm
A-VE08	4		ALUMINIO + VIDRIO	2 HOJAS ABATIBLES	601 x 392 cm

NOTA: TODAS LAS MEDIDAS Y COTAS SE COMPROBARÁN EN OBRA

CONSEJERÍA DE EDUCACIÓN
D. G. DE CENTROS, PLANIFICACIÓN Y ORDENACIÓN EDUCATIVA

SUPERVISADO

SUPERVISADO-
SERVICIO DE
CONSTRUCCIONES
.CONSEJERÍA
EDUCACIÓN JCYL
Fecha supervisión
14/06/2021

JUNTA DE CASTILLA Y LEÓN
CONSEJERÍA DE EDUCACIÓN


PROYECTO EJECUCIÓN
NUEVO CONSERVATORIO PROFESIONAL DE MÚSICA
EN LA ANTIGUA UNIVERSIDAD LABORAL DE ZAMORA


PLANOS DE ARQUITECTURA
ALZADO SURESTE

ARQ-16
A1 1/150
A3 1/300


JAVIER FUSTER ARQUITECTOS S.L.P.
Fco. Javier Fuster Galiana


JUNIO 2021

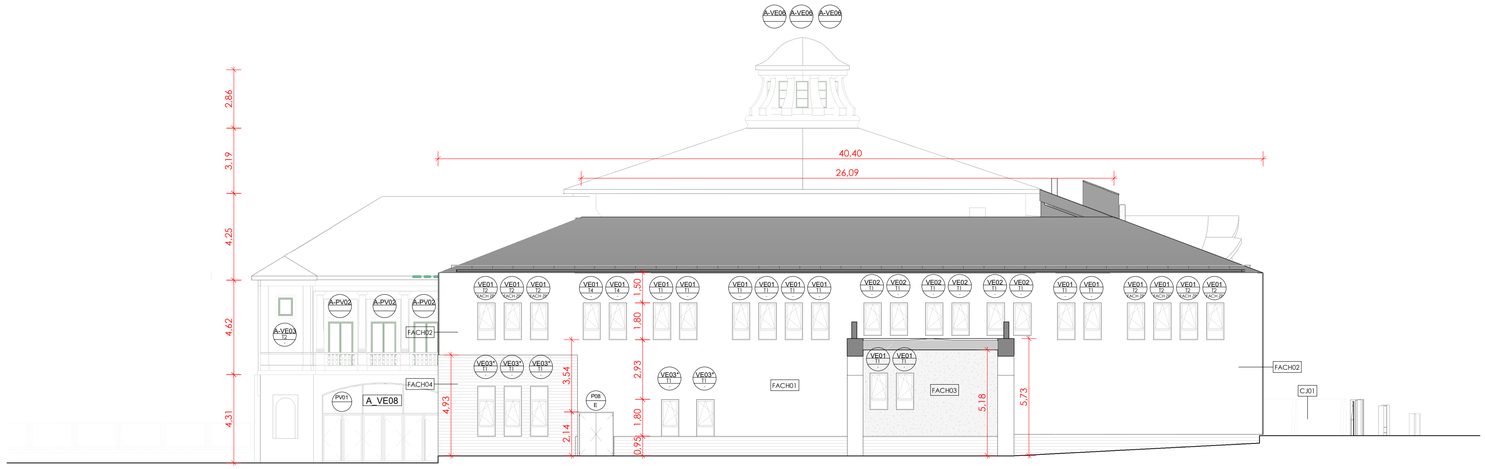

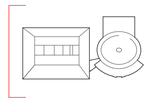

ALZADO NOROESTE SIN REVESTIMIENTO DE ZINC

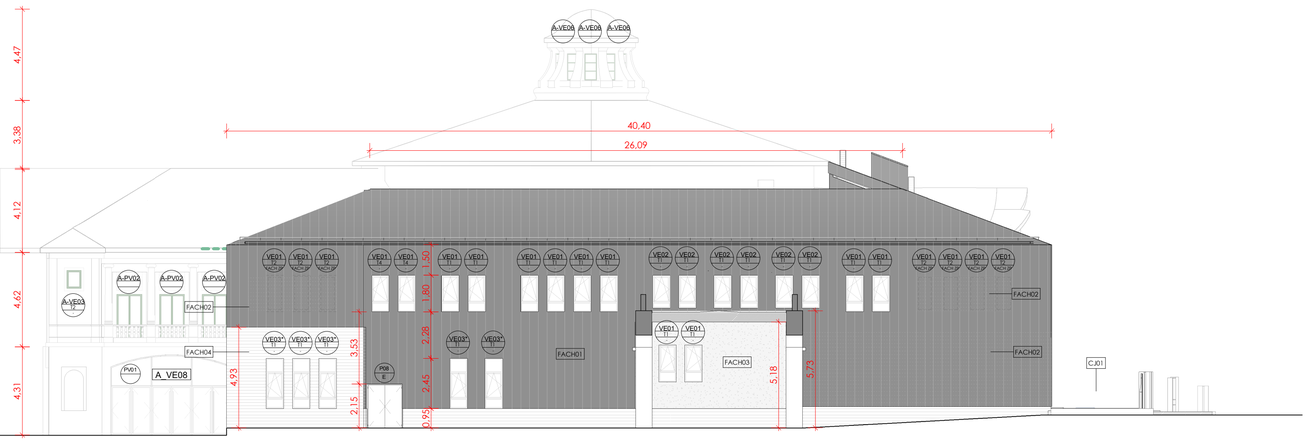

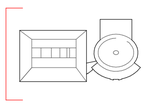

ALZADO NOROESTE

ACABADOS FACHADA	
TIPO	**DESCRIPCIÓN**
FACH01	PROTEC. CON ZINC
FACH02	PROTEC.CON ZINC PERFORADO
FACH03	FACHADA SATE
FACH04	HORMIGÓN VISTO
FACH05	REVOCO COLOR IGUAL EXISTENTE

CARPINTERÍAS INTERIORES. AUDITORIO

TIPO	UDS.	EI	MATERIAL	Tipo de marco	DIMENSIONES
A-P01	3	30	ACERO GALVANIZADO PINTADO	HOJA ABATIBLE	93 X 210 cm
A-P06	6	60	ACERO GALVANIZADO PINTADO	HOJA ABATIBLE	93 X 210 cm
A-P07	2	60	ACERO GALVANIZADO PINTADO	2 HOJAS ABATIBLES	2 x 92 x 220 cm
A.P09	3		ACERO GALVANIZADO PINTADO	HOJA ABATIBLE	73 X 210 cm
A-P10	1		ACERO GALVANIZADO PINTADO	HOJA ABATIBLE	83 X 210 cm
A-P14	3		ACERO GALVANIZADO PINTADO	2 HOJAS ABATIBLES	2 X 82 X 220 cm
A-P15	1	30	ACERO GALVANIZADO PINTADO	2 HOJAS ABATIBLES	2 x 82 x 220 cm
A-P16	2	60	ACERO GALVANIZADO PINTADO	2 HOJAS ABATIBLES	2 x 82 x 230 cm
A-P17	1	45	ACERO GALVANIZADO PINTADO	2 HOJAS ABATIBLES	2 x 77 x 260 cm
A-PAM01	9	45	MADERA	2 HOJAS ABATIBLES	2 X 82 X 230 cm
A.PAM02	2	45	MADERA	HOJA ABATIBLE	83 x 220 cm
A-PAM03	2	45	MADERA	HOJA ABATIBLE	72 x 220 cm
A-PM02	7		MADERA	HOJA ABATIBLE	83 X 210 cm
A-PM04	2		MADERA	CORREDERA	92 x 220 cm
A-PM07	6		MADERA	HOJA ABATIBLE	73 x 185 cm
A-PM03	2		MADERA	2 HOJAS ABATIBLES	2 x 92 x 220 cm
A-PM09	30		MADERA	HOJA ABATIBLE	73 x 200 cm
A-PV01	12		ALUMINIO + VIDRIO	2 HOJAS ABATIBLES	2 X 97 X 233 cm
A-PV02	6		ALUMINIO + VIDRIO	HOJA ABATIBLE	125 x 233 cm
A-PV03	4		ALUMINIO + VIDRIO	HOJA ABATIBLE	93 x 227 cm
A-PV04	4		ALUMINIO + VIDRIO	FIJO	86 x 185 cm
A-VE01	17		ALUMINIO + VIDRIO	FIJO	65 x 75 cm
A-VE02	20		ALUMINIO + VIDRIO	HOJA ABATIBLE	65 x 90 cm
A-VE03	8		ALUMINIO + VIDRIO	FIJO	72 x 90 cm
A-VE04	12		ALUMINIO + VIDRIO	FIJO	125 x 70 cm
A-VE05	6		ALUMINIO + VIDRIO	FIJO	60 x 130 cm
A-VE06	6		ALUMINIO + VIDRIO	HOJA ABATIBLE	60 x 130 cm
A-VE07	1		ALUMINIO + VIDRIO	FIJO	150 x 180 cm
A-VE08	4		ALUMINIO + VIDRIO	2 HOJAS ABATIBLES	601 x 392 cm

NOTA: TODAS LAS MEDIDAS Y COTAS SE COMPROBARÁN EN OBRA

CONSEJERÍA DE EDUCACIÓN
D. G. DE CENTROS, PLANIFICACIÓN Y ORDENACIÓN EDUCATIVA

SUPERVISADO

SUPERVISADO-
SERVICIO DE
CONSTRUCCIONE
S.CONSEJERÍA
EDUCACIÓN JCYL
Fecha supervisión
14/06/2021

JUNTA DE CASTILLA Y LEÓN
CONSEJERÍA DE EDUCACIÓN


PROYECTO EJECUCIÓN
NUEVO CONSERVATORIO PROFESIONAL DE MÚSICA
EN LA ANTIGUA UNIVERSIDAD LABORAL DE ZAMORA

PLANOS DE ARQUITECTURA
ALZADO NOROESTE


ARQ-17.1
A1 1/150
A3 1/300

JAVIER FUSTER ARQUITECTOS S.L.P.
Fco. Javier Fuster Galiana

JUNIO 2021

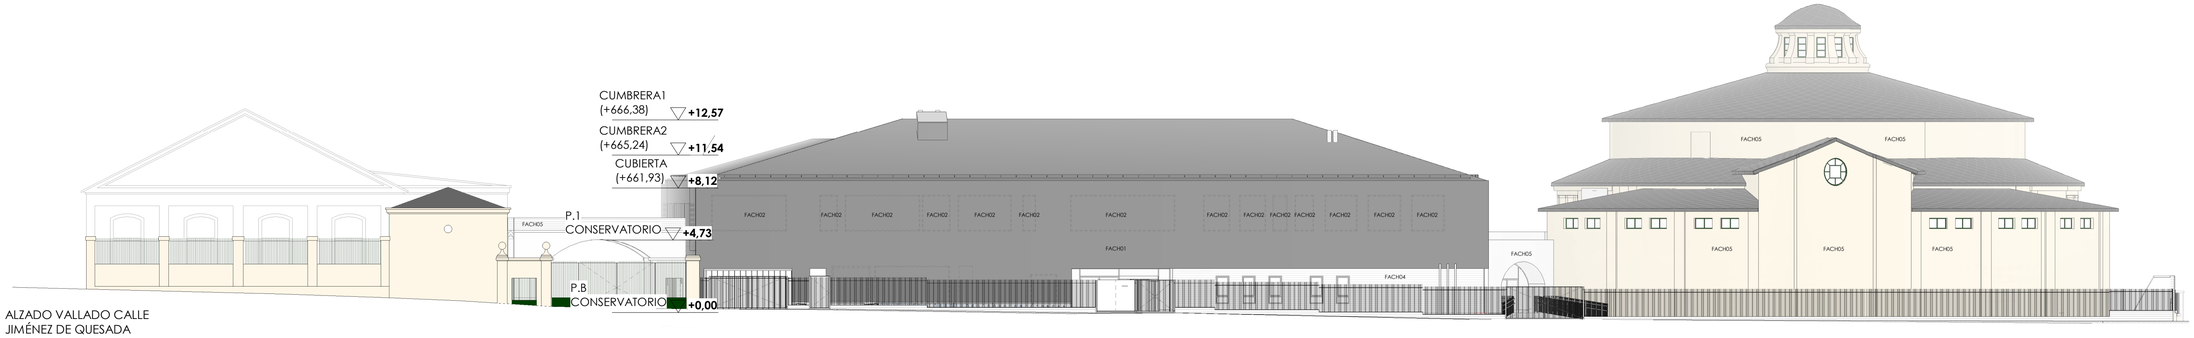


ALZADO VALLADO CALLE
JIMÉNEZ DE QUESADA

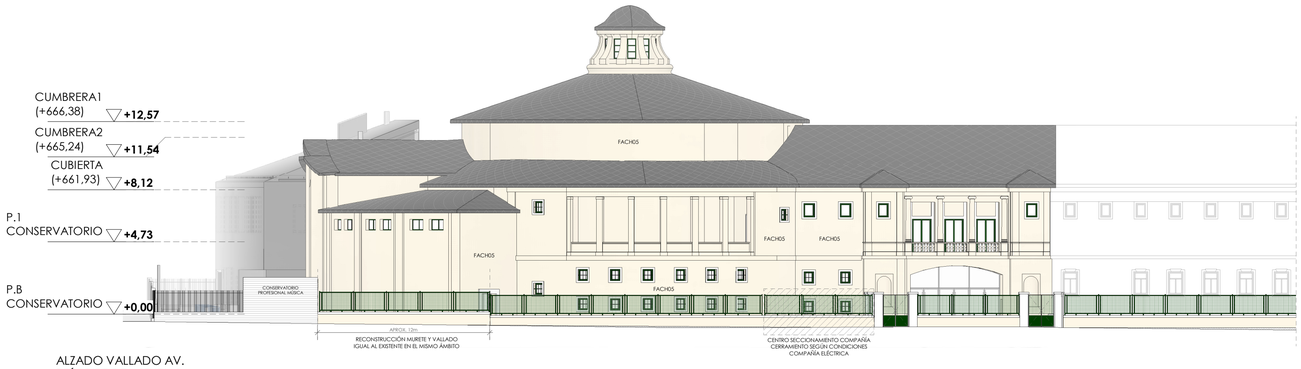


ALZADO VALLADO AV.
PRÍNCIPE DE ASTURIAS

ACABADOS FACHADA	
TIPO	**DESCRIPCIÓN**
FACH01	PROTEC. CON ZINC
FACH02	PROTEC.CON ZINC PERFORADO
FACH03	FACHADA SATE
FACH04	HORMIGÓN VISTO
FACH05	REVOCO COLOR IGUAL EXISTENTE


NOTA:
El color de las carpinterías y cerrajerías del Auditorio será similar al existente.
NOTA 2:
Se mantendrá el color y acabado de las fachadas del edificio del Auditorio.

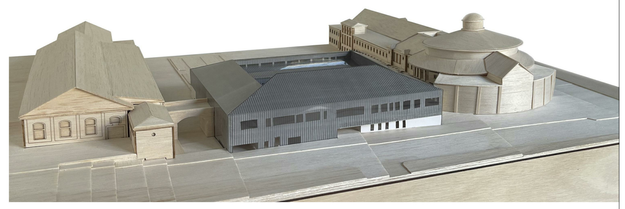



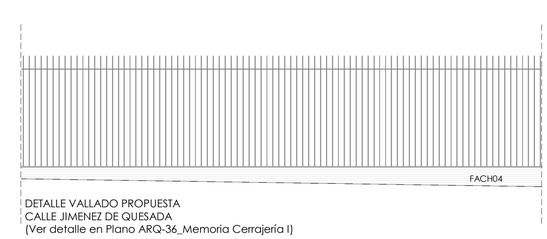

DETALLE VALLADO PROPUESTA
CALLE JIMENEZ DE QUESADA
(Ver detalle en Plano ARQ-36_Memoria Cerrajería I)

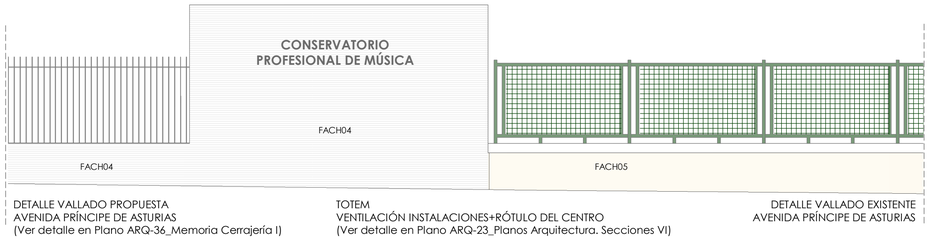


DETALLE VALLADO PROPUESTA
AVENIDA PRÍNCIPE DE ASTURIAS
(Ver detalle en Plano ARQ-36_Memoria Cerrajería I)

TOTEM
VENTILACIÓN INSTALACIONES+RÓTULO DEL CENTRO
(Ver detalle en Plano ARQ-23_Planos Arquitectura. Secciones VI)

DETALLE VALLADO EXISTENTE
AVENIDA PRÍNCIPE DE ASTURIAS



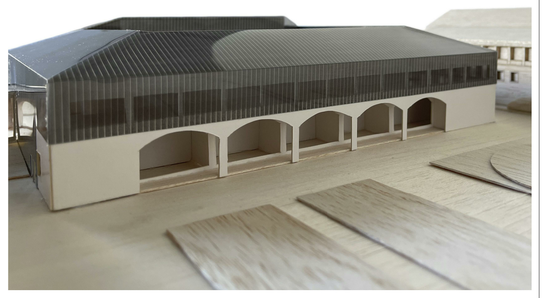

CONSEJERÍA DE EDUCACIÓN
D.G. DE CENTROS, PLANIFICACIÓN Y ORDENACIÓN EDUCATIVA

SUPERVISADO

SUPERVISADO-
SERVICIO DE
CONSTRUCCION
ES.CONSEJERÍA
EDUCACIÓN
JCYL
Fecha
supervisión
14/06/2021





NOTA: TODAS LAS MEDIDAS Y COTAS SE COMPROBARÁN EN OBRA

JUNTA DE CASTILLA Y LEÓN
CONSEJERÍA DE EDUCACIÓN


PROYECTO EJECUCIÓN
NUEVO CONSERVATORIO PROFESIONAL DE MÚSICA
EN LA ANTIGUA UNIVERSIDAD LABORAL DE ZAMORA


PLANOS ARQUITECTURA
ALZADOS VALLADO

ARQ-17.2
A1 1/200
A3 1/400


JAVIER FUSTER ARQUITECTOS S.L.P.
Fco. Javier Fuster Galiana


JUNIO 2021

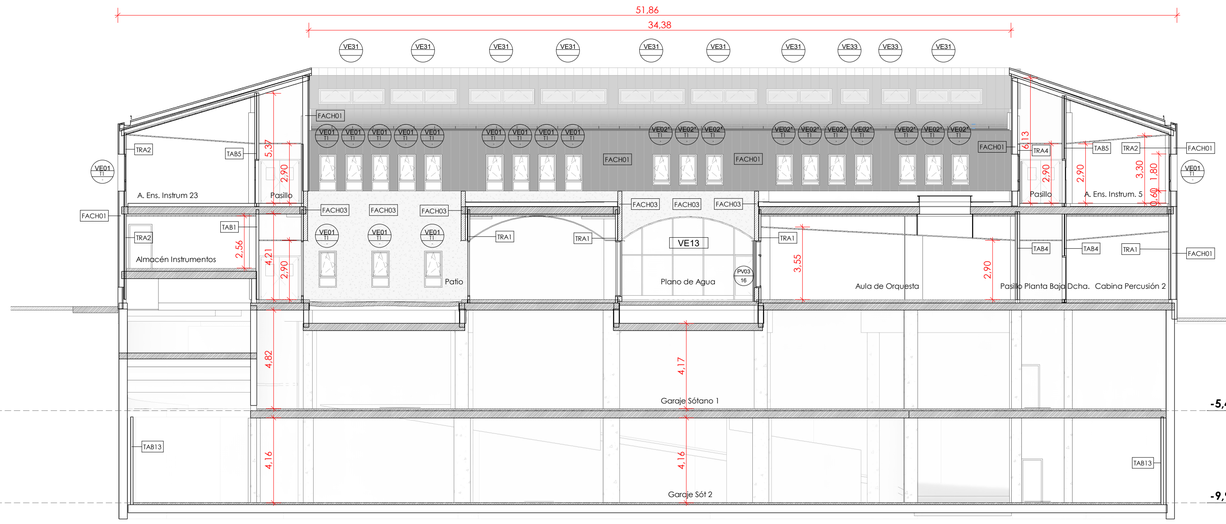

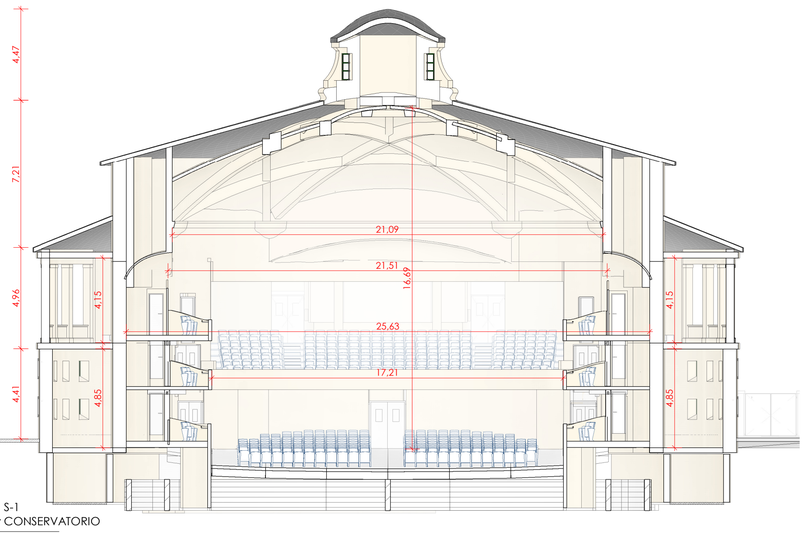

SECCIÓN LONGITUDINAL POR CONSERVATORIO Y AUDITORIO. PATIO

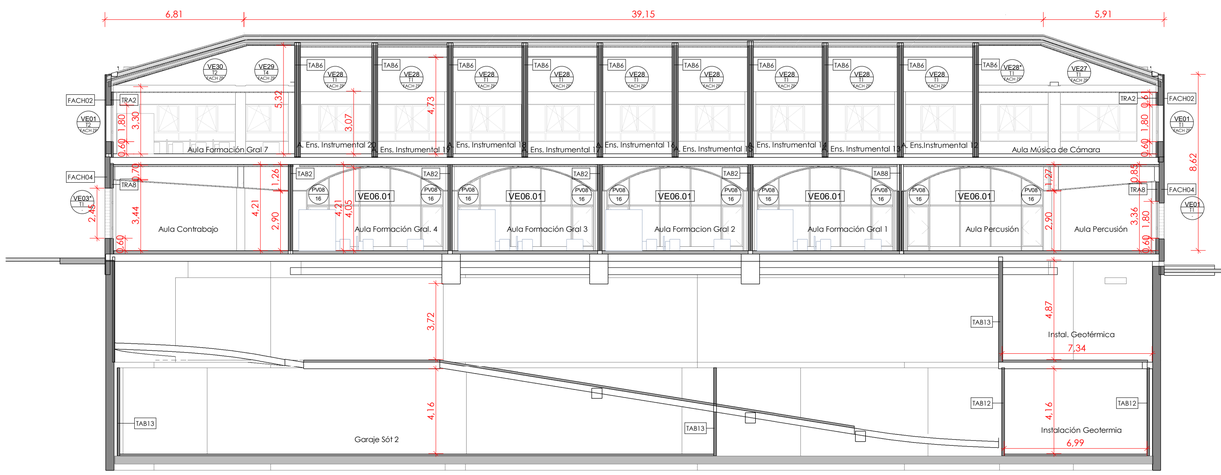

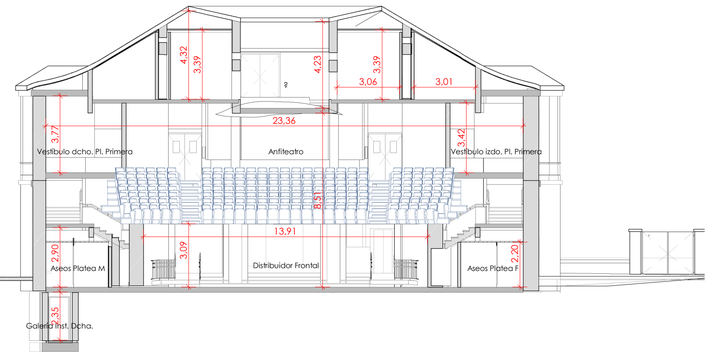

SECCIÓN LONGITUDINAL POR CONSERVATORIO Y AUDITORIO. AULAS DE FORMACIÓN Y ENSAYO INSTRUMENTAL

NOTA: TODAS LAS MEDIDAS Y COTAS SE COMPROBARÁN EN OBRA

CONSEJERÍA DE EDUCACIÓN
D. G. DE CENTROS, PLANIFICACIÓN Y ORDENACIÓN EDUCATIVA

SUPERVISADO

SUPERVISADO-
SERVICIO DE
CONSTRUCCIONE
S.CONSEJERÍA
EDUCACIÓN JCYL
Fecha supervisión
14/06/2021

0 1 5 10 20

JUNTA DE CASTILLA Y LEÓN
CONSEJERÍA DE EDUCACIÓN


PROYECTO EJECUCIÓN
NUEVO CONSERVATORIO PROFESIONAL DE MÚSICA
EN LA ANTIGUA UNIVERSIDAD LABORAL DE ZAMORA

PLANOS DE ARQUITECTURA
SECCIONES I


ARQ-18
A1 1/150
A3 1/300

JAVIER FUSTER ARQUITECTOS S.L.P.
Fco. Javier Fuster Galiana

JUNIO 2021

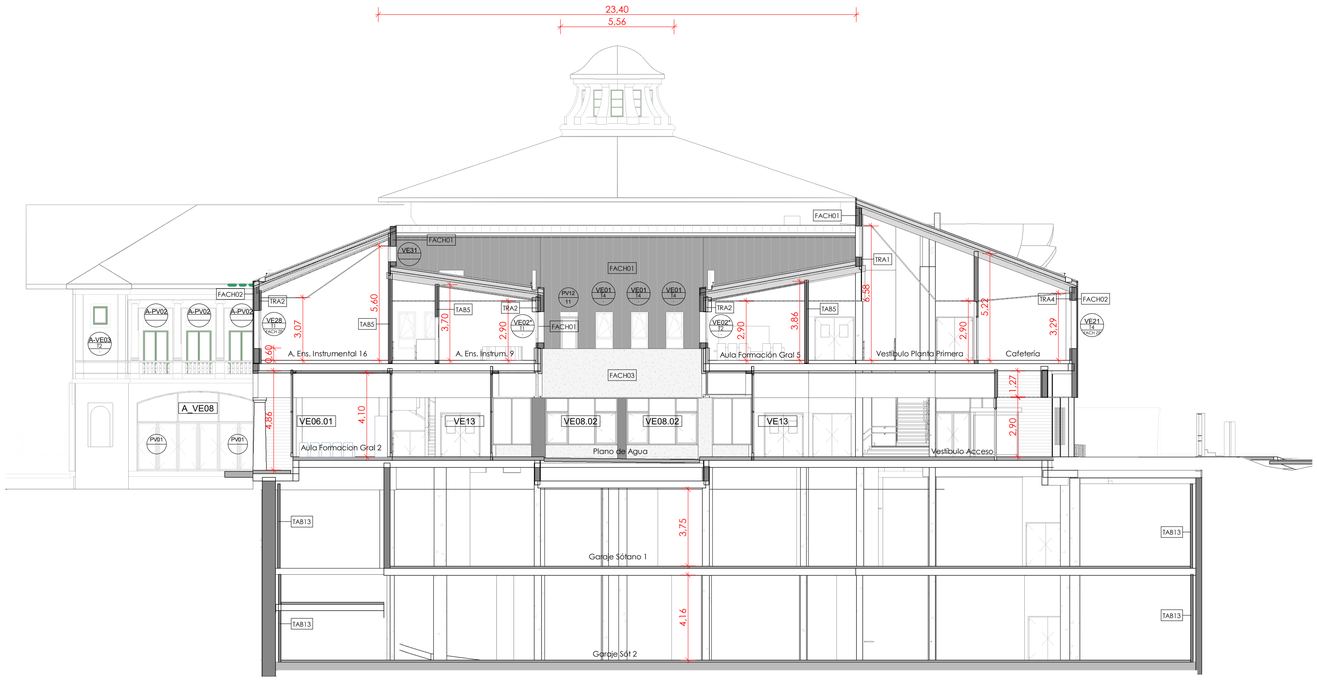

SECCIÓN TRANSVERSAL POR CONSERVATORIO. PLANO DE AGUA

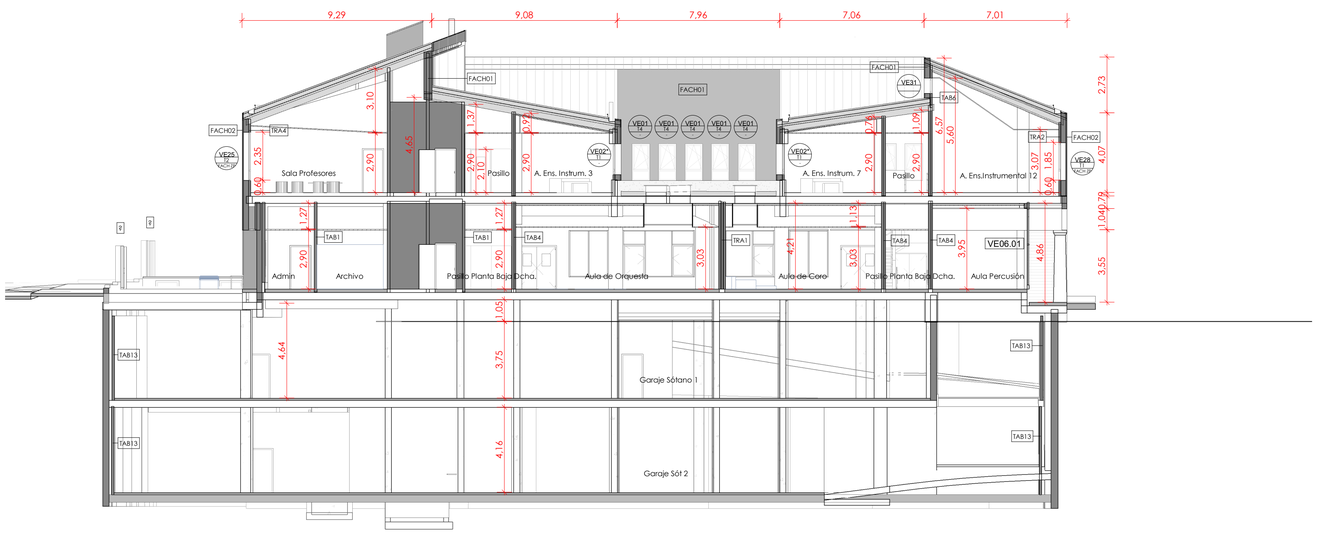

SECCIÓN TRANSVERSAL POR CONSERVATORIO. LUCERNARIOS AULA DE CORO Y DE ORQUESTA

CONSEJERÍA DE EDUCACIÓN
D. G. DE CENTROS, PLANIFICACIÓN Y ORDENACIÓN EDUCATIVA

SUPERVISADO

SUPERVISADO-
SERVICIO DE CONSTRUCCIONES.C ONSEJERÍA EDUCACIÓN JCYL
Fecha supervisión 14/06/2021

NOTA: TODAS LAS MEDIDAS Y COTAS SE COMPROBARÁN EN OBRA

JUNTA DE CASTILLA Y LEÓN
CONSEJERÍA DE EDUCACIÓN


PROYECTO EJECUCIÓN
NUEVO CONSERVATORIO PROFESIONAL DE MÚSICA
EN LA ANTIGUA UNIVERSIDAD LABORAL DE ZAMORA

PLANOS DE ARQUITECTURA
SECCIONES II


ARQ-19
A1 1/150
A3 1/300


JAVIER FUSTER ARQUITECTOS S.L.P.
Fco. Javier Fuster Galiana

JUNIO 2021

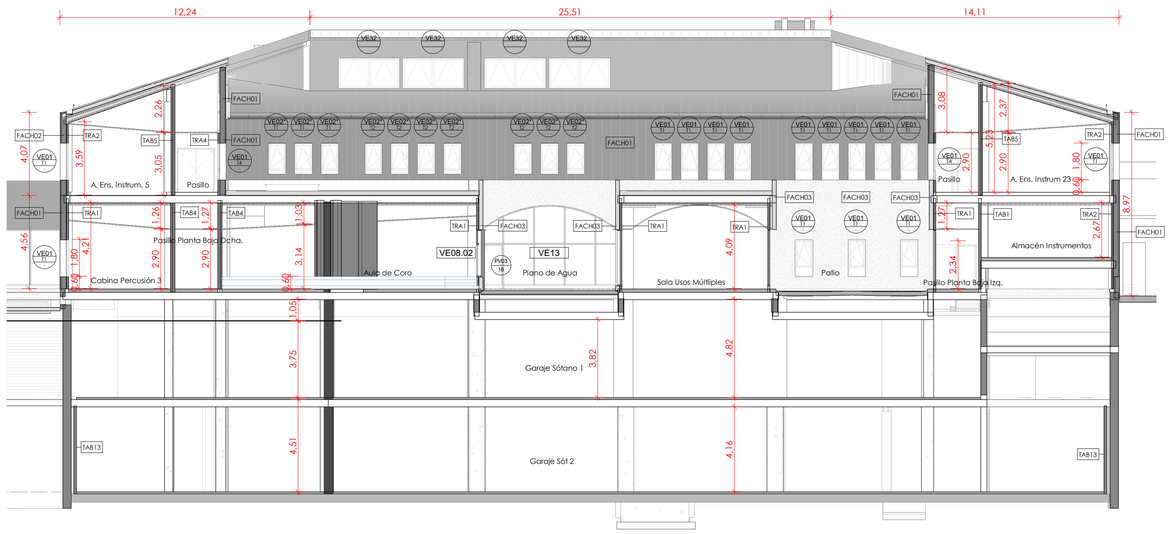



SECCIÓN TRANSVERSAL POR EJE CENTRAL CONSERVATORIO. ACCESO PATIO UNIVERSIDAD LABORAL

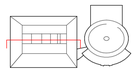

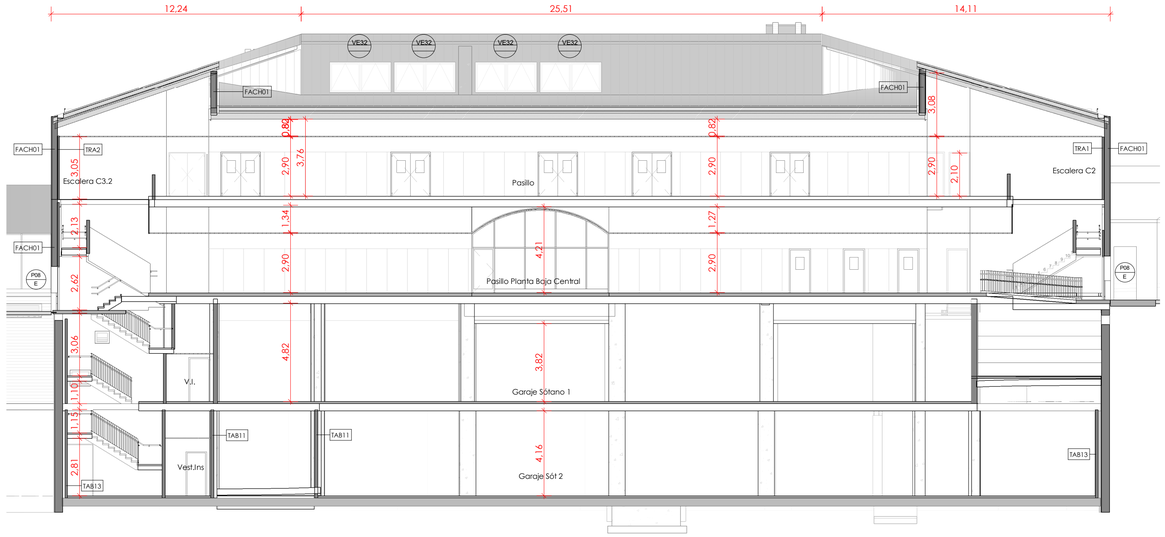



SECCIÓN TRANSVERSAL POR ESCALERAS CONSERVATORIO

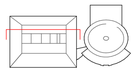

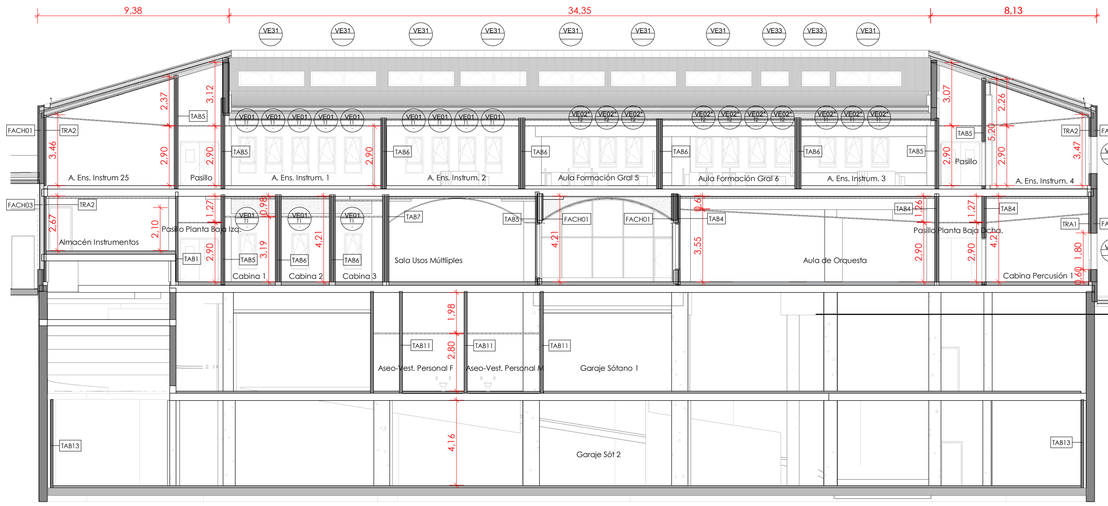


SECCIÓN TRANSVERSAL CONSERVATORIO POR CABINAS Y AULAS DE ENSAYO INSTRUMENTAL

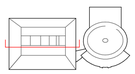

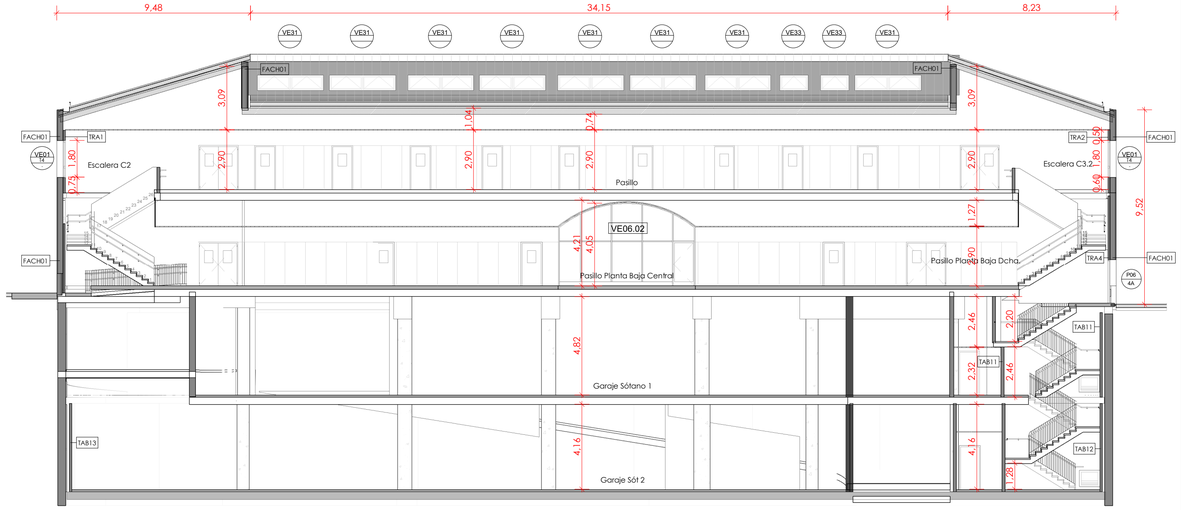

SECCIÓN LONGITUDINAL POR ESCALERAS CONSERVATORIO

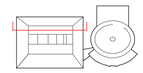

NOTA: TODAS LAS MEDIDAS Y COTAS SE COMPROBARÁN EN OBRA

CONSEJERÍA DE EDUCACIÓN
D. G. DE CENTROS, PLANIFICACIÓN Y ORDENACIÓN EDUCATIVA

SUPERVISADO

SUPERVISADO-
SERVICIO DE
CONSTRUCCIONES.
CONSEJERÍA
EDUCACIÓN JCYL
Fecha supervisión
14/06/2021

JUNTA DE CASTILLA Y LEÓN
CONSEJERÍA DE EDUCACIÓN


PROYECTO EJECUCIÓN
NUEVO CONSERVATORIO PROFESIONAL DE MÚSICA
EN LA ANTIGUA UNIVERSIDAD LABORAL DE ZAMORA

PLANOS DE ARQUITECTURA
SECCIONES III


ARQ-20
A1 1/150
A3 1/300

JAVIER FUSTER ARQUITECTOS S.L.P.
Fco. Javier Fuster Galiana


JUNIO 2021

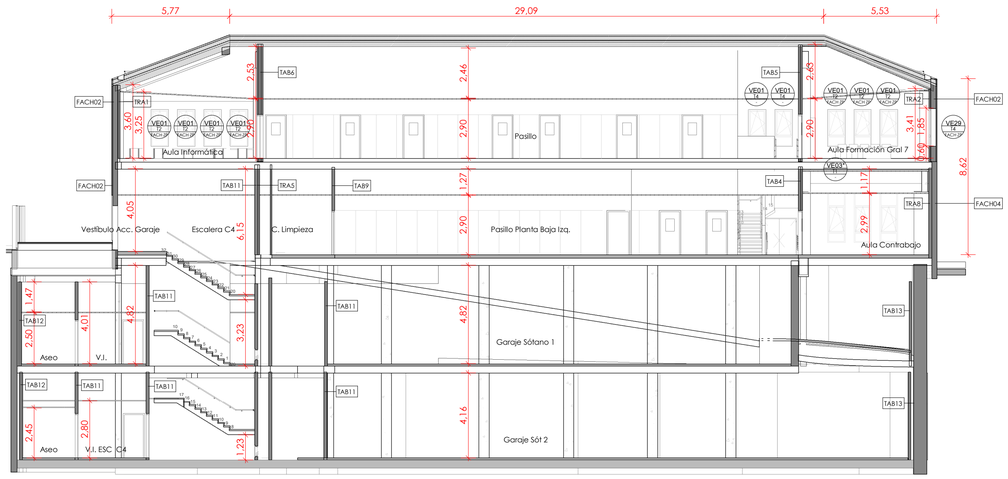

SECCIÓN TRANSVERSAL POR ESCALERAS SALIDA GARAJE . ALZADO PASILLO AULAS ENSAYO

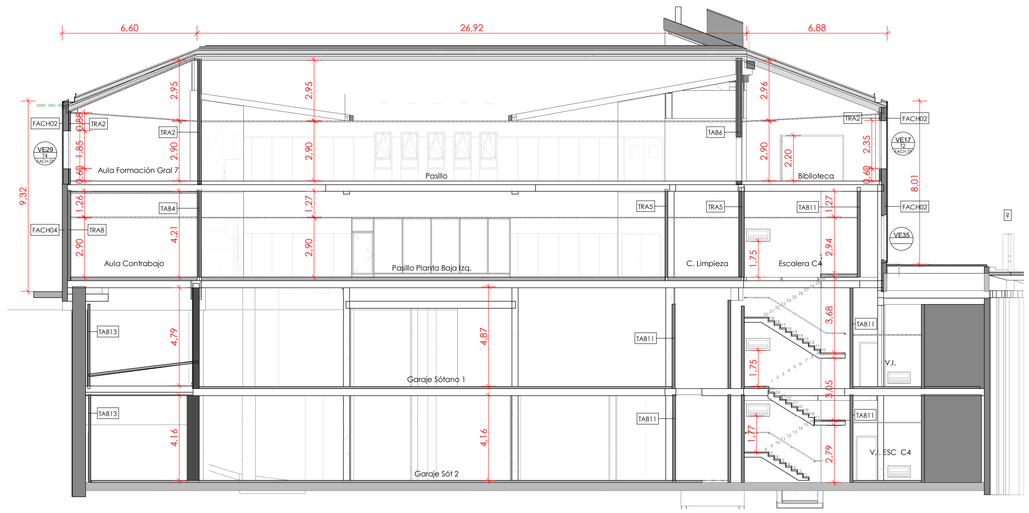

SECCIÓN TRANSVERSAL POR ESCALERAS SALIDA GARAJE. ALZADO PASILLO PATIO

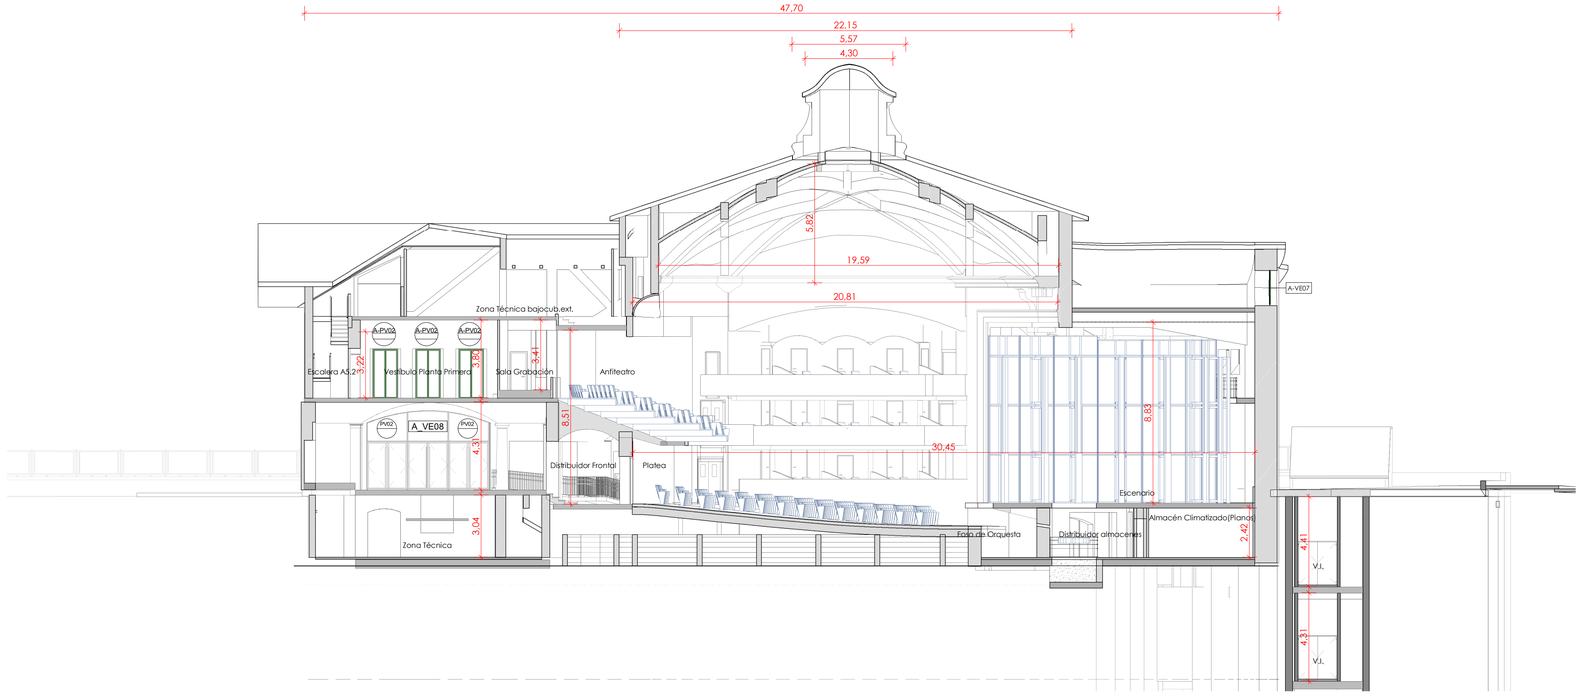

SECCIÓN TRANSVERSAL POR EJE CENTRAL AUDITORIO (ACCESO-ESCENA)

CONSEJERÍA DE EDUCACIÓN
D. G. DE CENTROS, PLANIFICACIÓN Y ORDENACIÓN EDUCATIVA

SUPERVISADO

SUPERVISADO-
SERVICIO DE CONSTRUCCIONES.C ONSEJERÍA EDUCACIÓN JCYL
Fecha supervisión 14/06/2021

NOTA: TODAS LAS MEDIDAS Y COTAS SE COMPROBARÁN EN OBRA

JUNTA DE CASTILLA Y LEÓN
CONSEJERÍA DE EDUCACIÓN


PROYECTO EJECUCIÓN
NUEVO CONSERVATORIO PROFESIONAL DE MÚSICA
EN LA ANTIGUA UNIVERSIDAD LABORAL DE ZAMORA

PLANOS DE ARQUITECTURA
SECCIONES IV


ARQ-21
A1 1/150
A3 1/300


JAVIER FUSTER ARQUITECTOS S.L.P.
Fco. Javier Fuster Galiana

JUNIO 2021

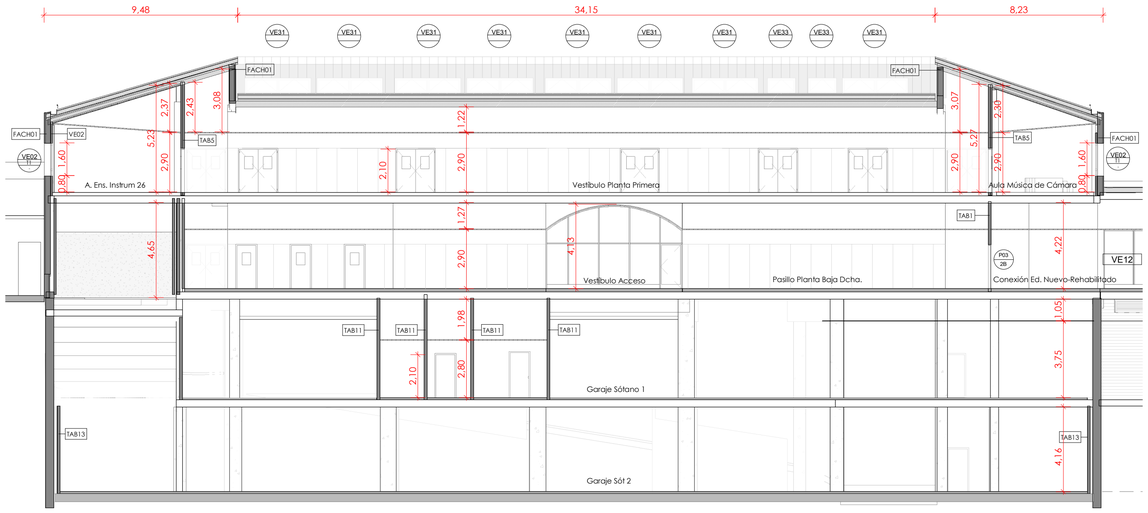



SECCIÓN LONGITUDINAL POR PASILLO HACIA AULAS ENSAYO

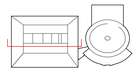

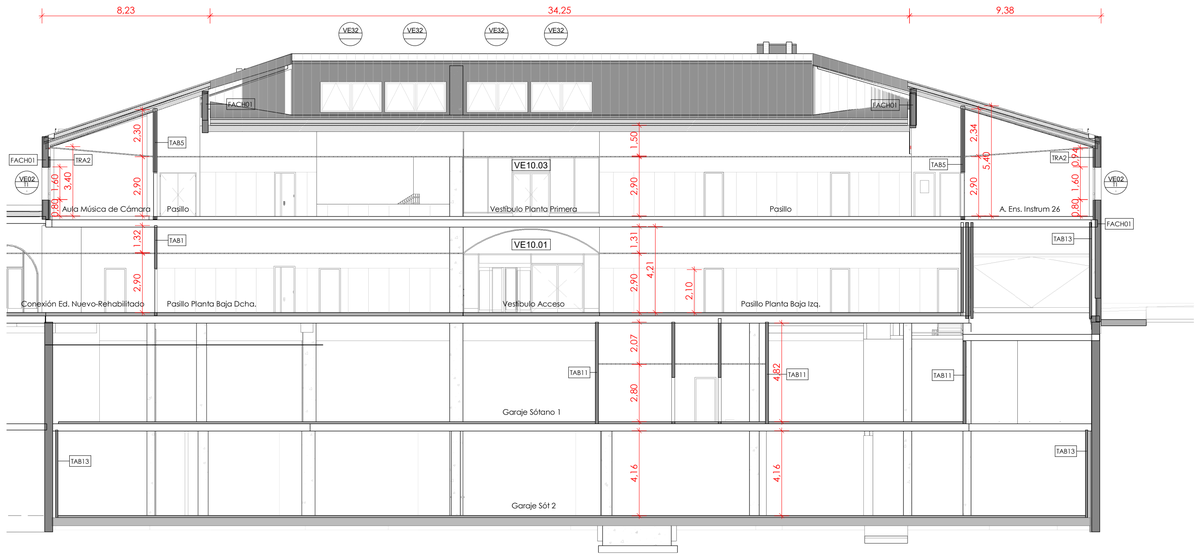



SECCIÓN LONGITUDINAL POR PASILLO HACIA BANDA DE ASEOS Y SERVICIOS

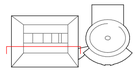

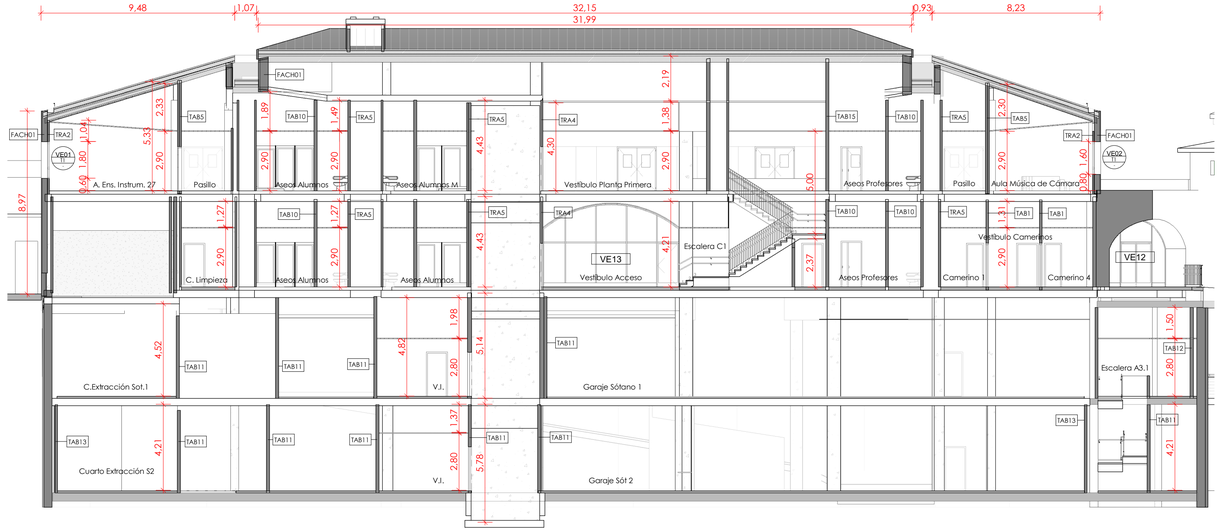


SECCIÓN LONGITUDINAL POR PRINCIPAL CONSERVATORIO

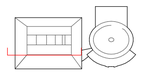

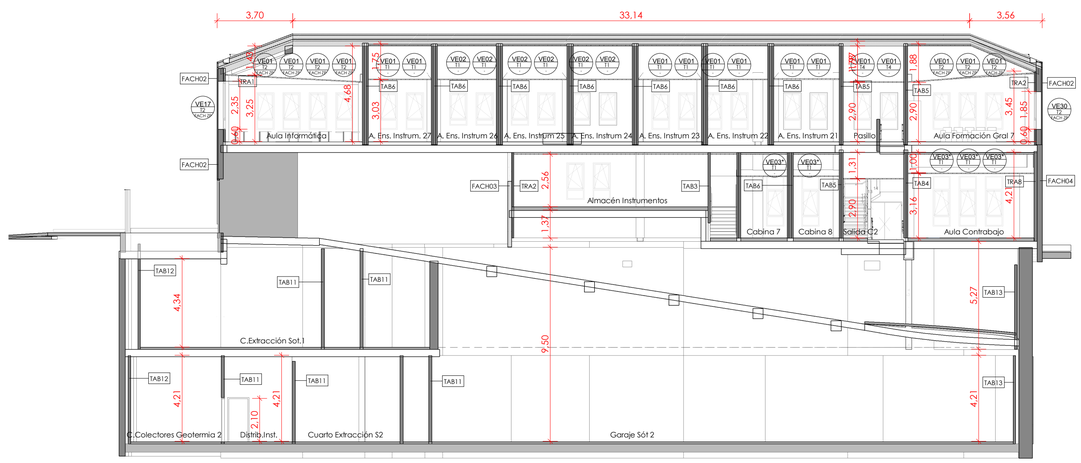

SECCIÓN TRANSVERSAL POR RAMPA ACCESO A GARAJE

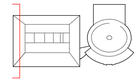

NOTA: TODAS LAS MEDIDAS Y COTAS SE COMPROBARÁN EN OBRA

SUPERVISADO

SUPERVISADO-SERVICIO DE CONSTRUCCIONE S.CONSEJERÍA EDUCACIÓN JCYL
Fecha supervisión 14/06/2021

JUNTA DE CASTILLA Y LEÓN
CONSEJERÍA DE EDUCACIÓN


PROYECTO EJECUCIÓN
NUEVO CONSERVATORIO PROFESIONAL DE MÚSICA
EN LA ANTIGUA UNIVERSIDAD LABORAL DE ZAMORA

PLANOS DE ARQUITECTURA
SECCIONES V


ARQ-22
A1 1/150
A3 1/300

JAVIER FUSTER ARQUITECTOS S.L.P.
Fco. Javier Fuster Galiana


JUNIO 2021

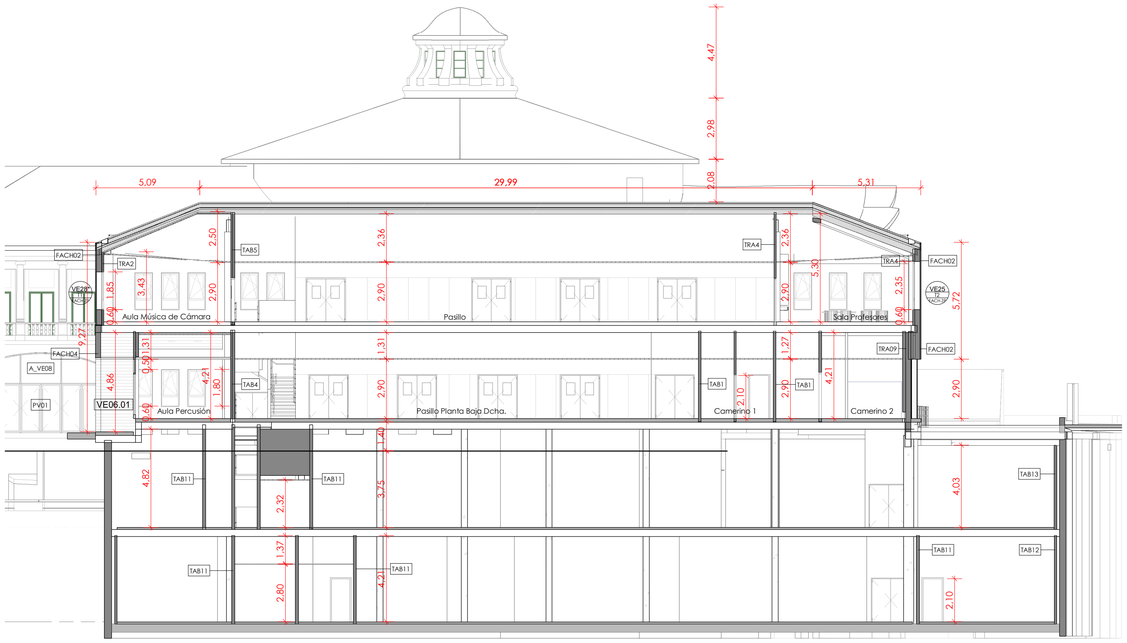


SECCIÓN LONGITUDINAL POR PASILLO HACIA CABINAS DE PERCUSIÓN

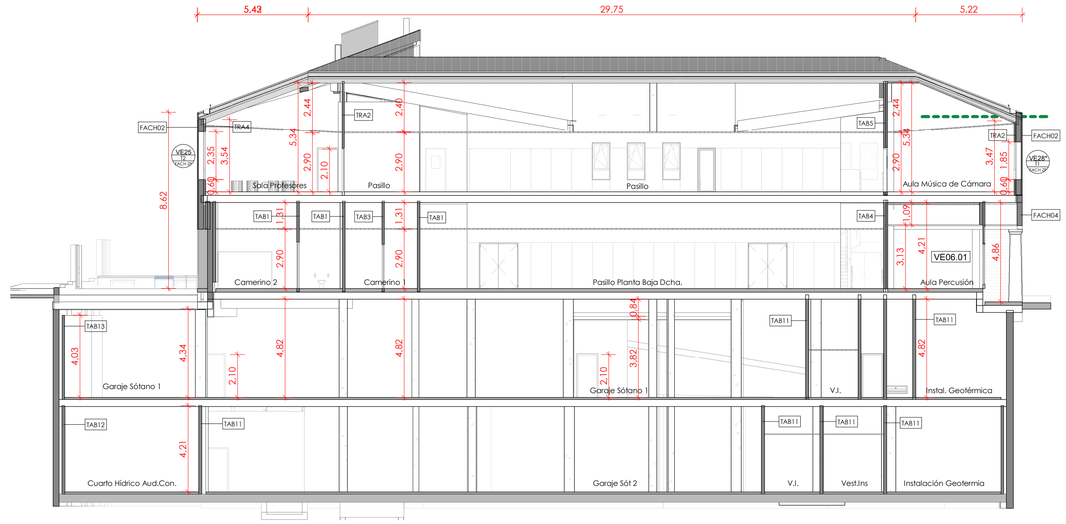


SECCIÓN LONGITUDINAL POR PASILLO HACIA AULAS DE ORQUESTA Y CORO

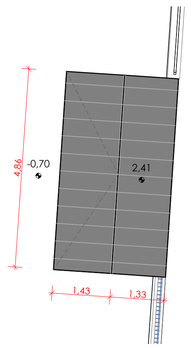


TÓTEM_PLANTA CUBIERTA

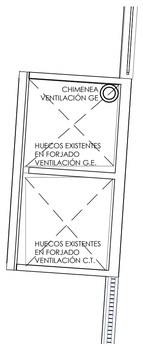


TÓTEM_PLANTA HUECOS FORJADO

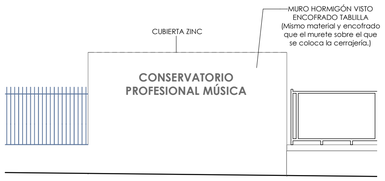

ALZADO CALLE_LETRERO CON NOMBRE CENTRO

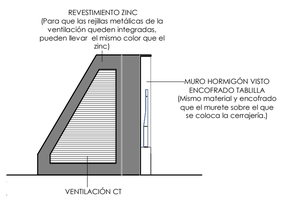

ALZADO LATERAL_REJILLA VENTILACIÓN

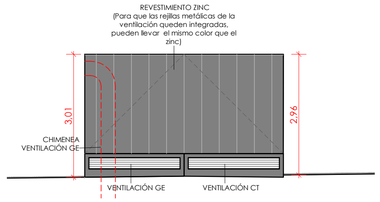

ALZADO URBANIZACIÓN CENTRO_REJILLAS VENTILACIÓN



ALZADO LATERAL_REJILLAS VENTILACIÓN

NOTA: TODAS LAS MEDIDAS Y COTAS SE COMPROBARÁN EN OBRA

CONSEJERÍA DE EDUCACIÓN
D. G. DE CENTROS, PLANIFICACIÓN Y ORDENACIÓN EDUCATIVA

SUPERVISADO

SUPERVISADO-
SERVICIO DE
CONSTRUCCIONE
S.CONSEJERÍA
EDUCACIÓN JCYL
Fecha supervisión
14/06/2021

JUNTA DE CASTILLA Y LEÓN
CONSEJERÍA DE EDUCACIÓN

PROYECTO EJECUCIÓN
NUEVO CONSERVATORIO PROFESIONAL DE MÚSICA
EN LA ANTIGUA UNIVERSIDAD LABORAL DE ZAMORA

PLANOS DE ARQUITECTURA
SECCIONES VI

ARQ-23
A1 1/150
A3 1/300

JAVIER FUSTER ARQUITECTOS S.L.P.
Fco. Javier Fuster Galiana

JUNIO 2021



FALSO TECHO SÓTANO -2

- Falso techo Acústico Desmontable Focus LP/Tech 1200x600x20mm Perfilería Semi-oculta
- Falso techo Acústico Desmontable Advantadge E 1200x600x20mm Perfilería Semi-oculta
- Falso Techo Yeso Laminado Liso 13mm Abovedado
- Falso Techo Yeso Laminado Liso Exterior 13mm Abovedado
- Falso Techo Registrable Bandeja Zinc Perfil Oculto
- Falso Techo Yeso Laminado Contínuo Liso 13mm
- Falso techo Registrable Yeso Laminado Resistente a la Húmedad 1200x600mm

CONSEJERÍA DE EDUCACIÓN
D. G. DE CENTROS, PLANIFICACIÓN Y ORDENACIÓN EDUCATIVA

SUPERVISADO

SUPERVISADO-
SERVICIO DE
CONSTRUCCIONE
S.CONSEJERÍA
EDUCACIÓN JCYL
Fecha supervisión
14/06/2021

NOTA: TODAS LAS MEDIDAS Y COTAS SE COMPROBARÁN EN OBRA

JUNTA DE CASTILLA Y LEÓN
CONSEJERÍA DE EDUCACIÓN


PROYECTO EJECUCIÓN
NUEVO CONSERVATORIO PROFESIONAL DE MÚSICA
EN LA ANTIGUA UNIVERSIDAD LABORAL DE ZAMORA

PLANOS DE ARQUITECTURA
FALSOS TECHOS. PLANTA SÓTANO -2

ARQ-24
A1 1/150
A3 1/300

JAVIER FUSTER ARQUITECTOS S.L.P.
Fco. Javier Fuster Galiana

JUNIO 2021

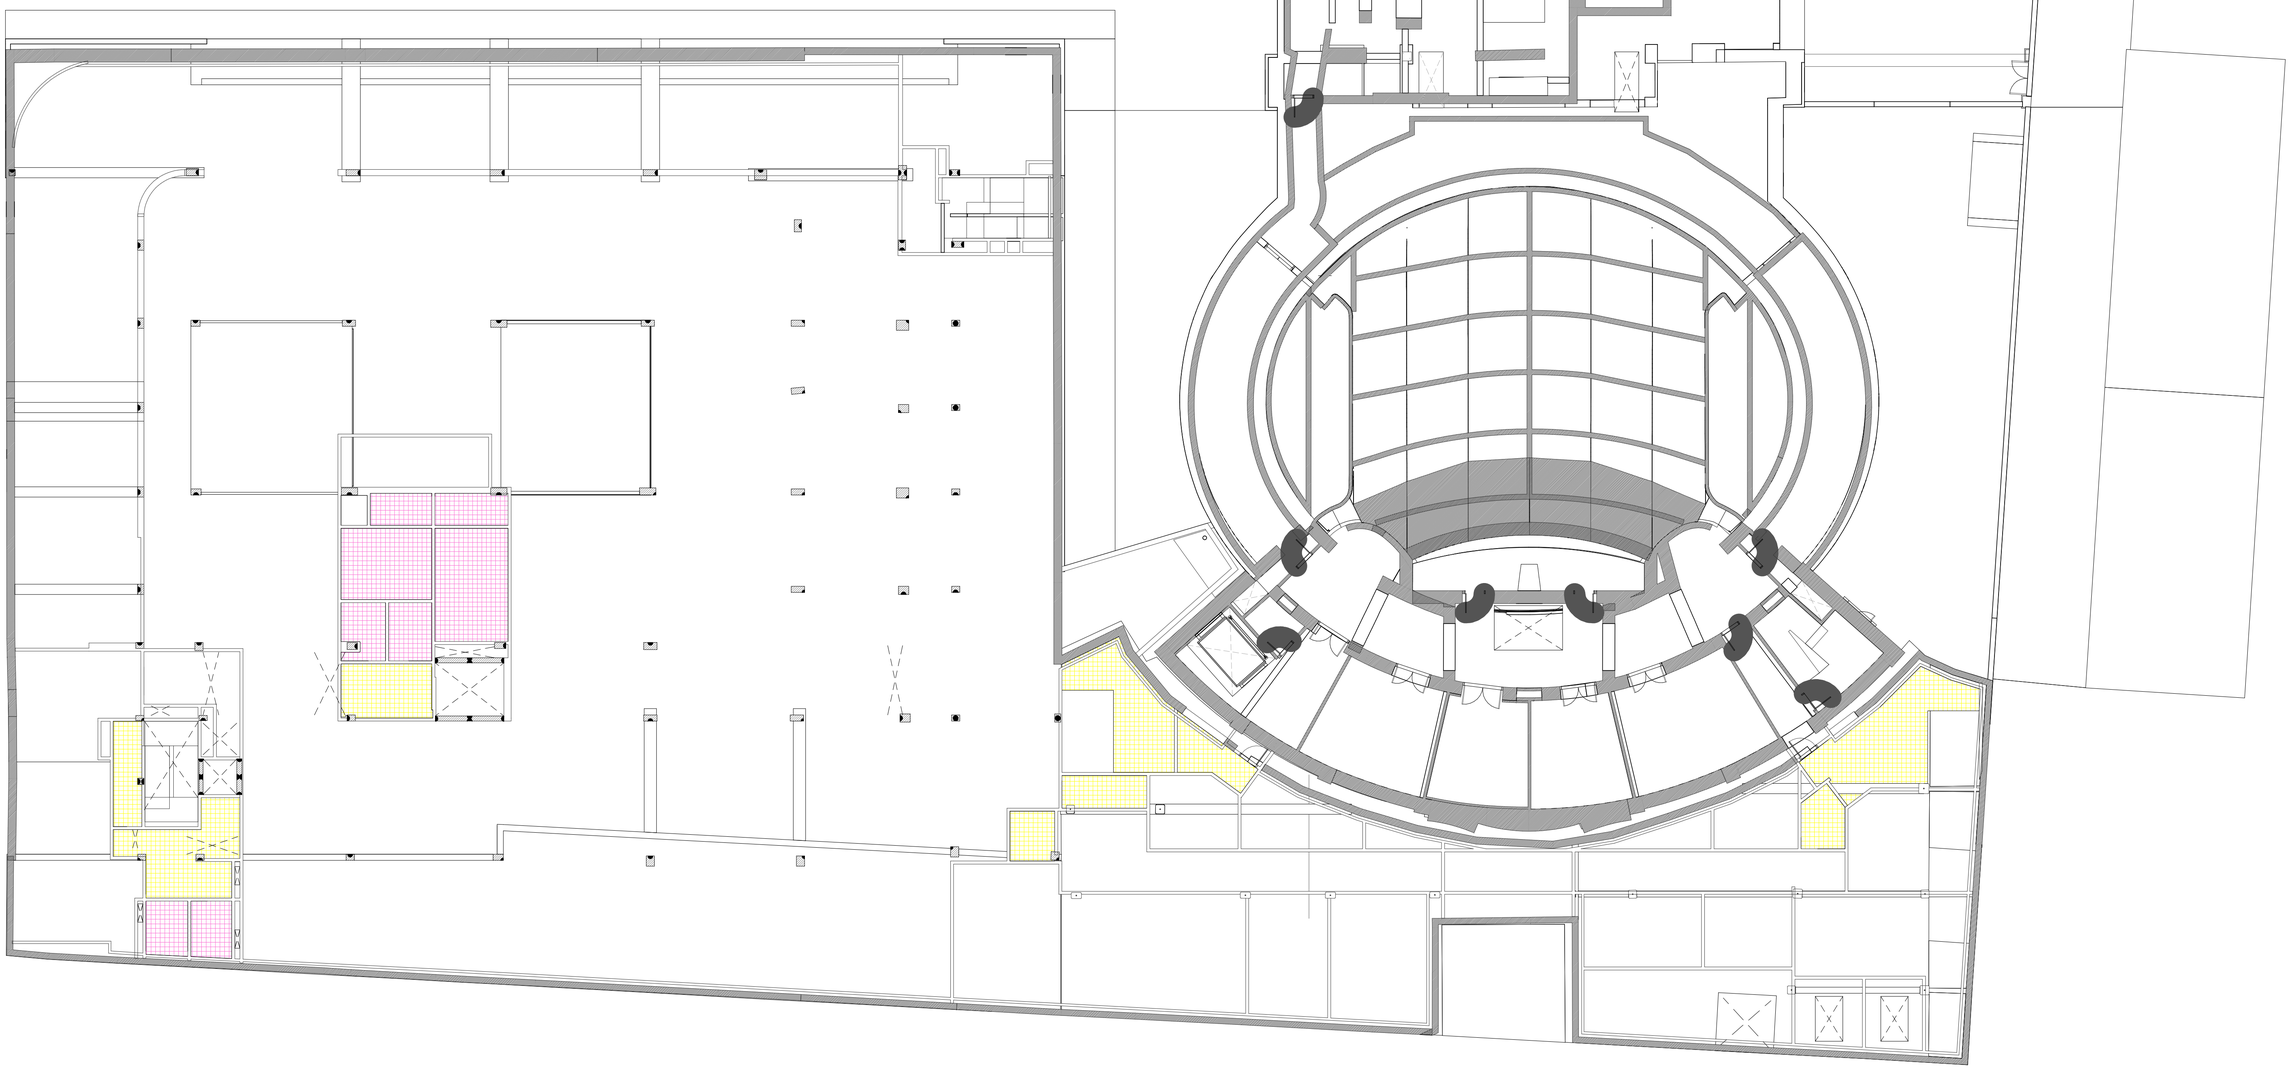

FALSO TECHO SÓTANO -1

- Falso techo Acústico Desmontable Focus LP/Tech 1200x600x20mm Perfilería Semi-oculta
- Falso techo Acústico Desmontable Advantadge E 1200x600x20mm Perfilería Semi-oculta
- Falso Techo Yeso Laminado Liso 13mm Abovedado
- Falso Techo Yeso Laminado Liso Exterior 13mm Abovedado
- Falso Techo Registrable Bandeja Zinc Perfil Oculto
- Falso Techo Yeso Laminado Contínuo Liso 13mm
- Falso techo Registrable Yeso Laminado Resistente a la Húmedad 1200x600mm

NOTA: TODAS LAS MEDIDAS Y COTAS SE COMPROBARÁN EN OBRA

CONSEJERÍA DE EDUCACIÓN
D. G. DE CENTROS, PLANIFICACIÓN Y ORDENACIÓN EDUCATIVA

SUPERVISADO

SUPERVISADO-
SERVICIO DE CONSTRUCCIONES.CONSEJERÍA EDUCACIÓN JCYL
Fecha supervisión 14/06/2021

JUNTA DE CASTILLA Y LEÓN
CONSEJERÍA DE EDUCACIÓN


PROYECTO EJECUCIÓN
NUEVO CONSERVATORIO PROFESIONAL DE MÚSICA
EN LA ANTIGUA UNIVERSIDAD LABORAL DE ZAMORA


PLANOS DE ARQUITECTURA
FALSOS TECHOS. PLANTA SÓTANO -1

ARQ-25
A1 1/150
A3 1/300

JAVIER FUSTER ARQUITECTOS S.L.P.
Fco. Javier Fuster Galiana


JUNIO 2021

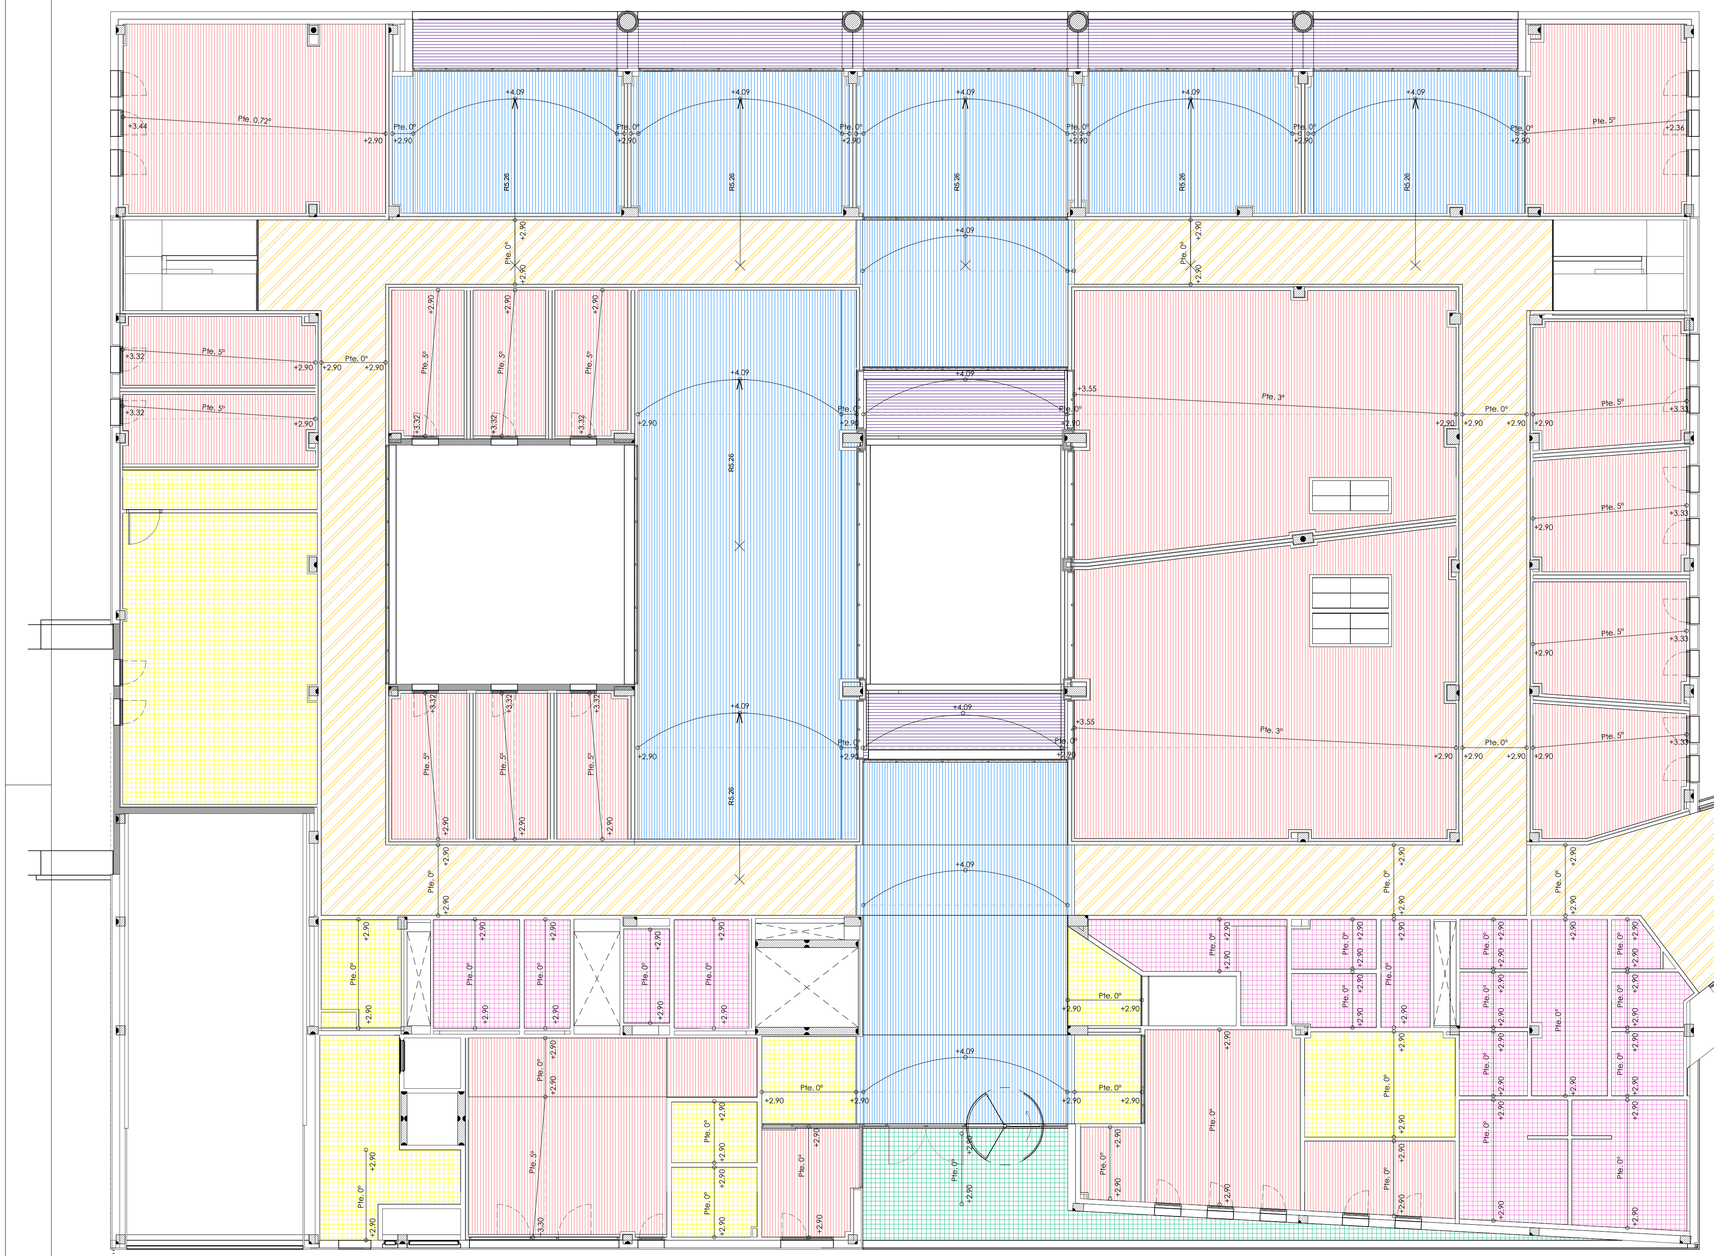


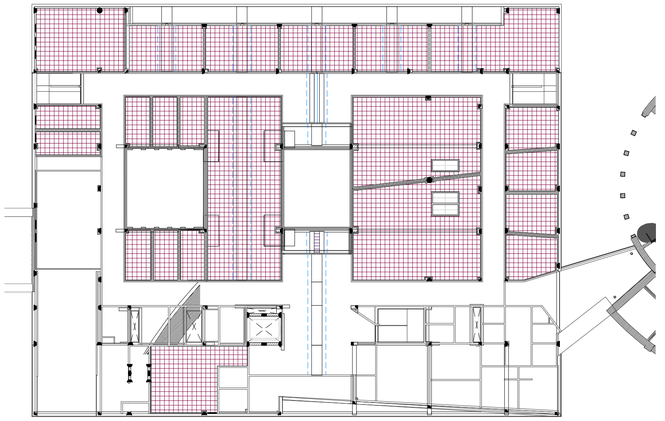

FALSO TECHO ACÚSTICO SUPERIOR


Falso Techo Yeso Laminado Liso 2x15mm +
Aislamiento Lana de Roca

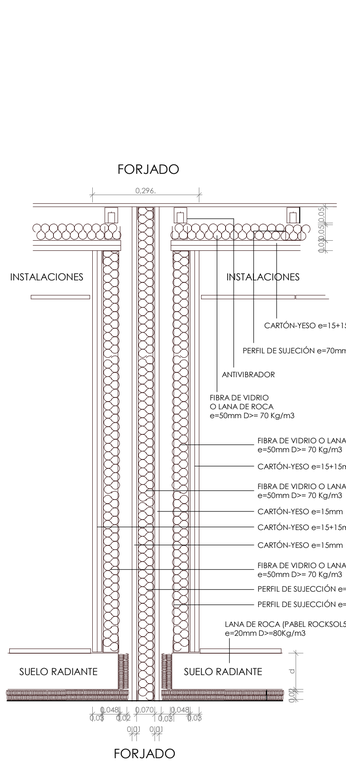
FORJADO
0.296
0.050
0.300
INSTALACIONES
INSTALACIONES
CARTÓN-YESO e=15+15mm
PERFIL DE SUJECIÓN e=70mm
ANTIVIBRADOR
FIBRA DE VIDRIO
O LANA DE ROCA
e=50mm D>= 70 Kg/m3
FIBRA DE VIDRIO O LANA DE ROCA
e=50mm D>= 70 Kg/m3
CARTÓN-YESO e=15+15mm
FIBRA DE VIDRIO O LANA DE ROCA
e=50mm D>= 70 Kg/m3
CARTÓN-YESO e=15mm
CARTÓN-YESO e=15+15mm
CARTÓN-YESO e=15mm
FIBRA DE VIDRIO O LANA DE ROCA
e=50mm D>= 70 Kg/m3
PERFIL DE SUJECCIÓN e=70mm
PERFIL DE SUJECCIÓN e=48mm
LANA DE ROCA (PABEL ROCKSOL501)
e=20mm D>=80Kg/m3
SUELO RADIANTE
SUELO RADIANTE
0.049
0.070
0.049
0.05
0.05
0.05

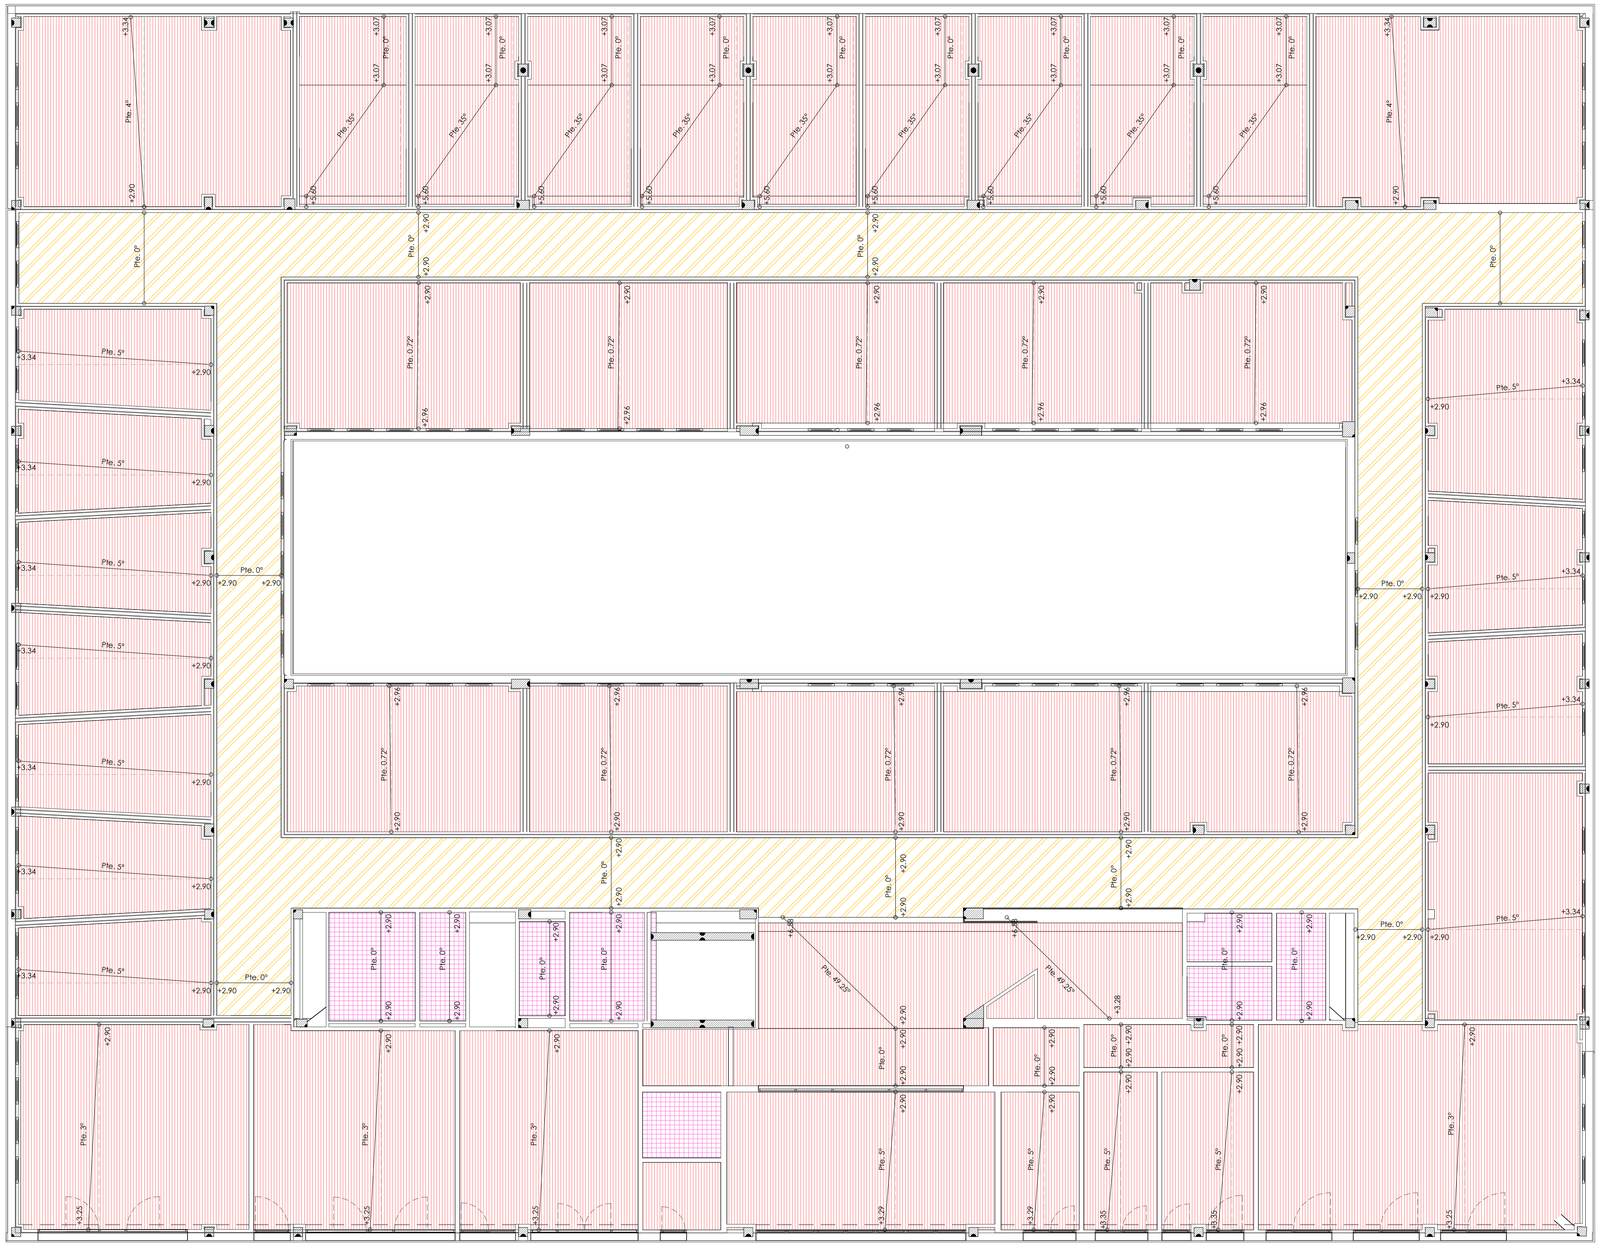


FALSO TECHO PLANTA BAJA

- Falso techo Acústico Desmontable Focus LP/Tech 1200x600x20mm Perfilería Semi-oculta
- Falso techo Acústico Desmontable Advantadge E 1200x600x20mm Perfilería Semi-oculta
- Falso Techo Yeso Laminado Liso 13mm Abovedado
- Falso Techo Yeso Laminado Liso Exterior 13mm Abovedado
- Falso Techo Registrable Bandeja Zinc Perfil Oculto
- Falso Techo Yeso Laminado Contínuo Liso 13mm
- Falso techo Registrable Yeso Laminado Resistente a la Húmedad 1200x600mm

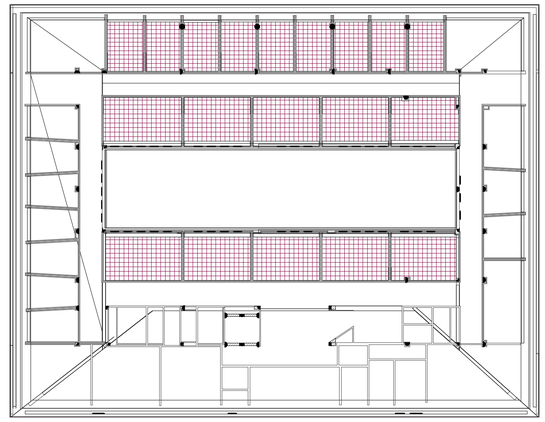

FALSO TECHO ACÚSTICO SUPERIOR

Falso Techo Yeso Laminado Liso 2x15mm + Aislamiento Lana de Roca

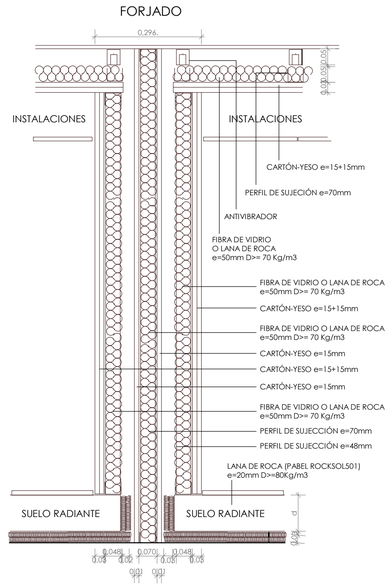

NOTA: TODAS LAS MEDIDAS Y COTAS SE COMPROBARÁN EN OBRA

CONSEJERÍA DE EDUCACIÓN
D. G. DE CENTROS, PLANIFICACIÓN Y ORDENACIÓN EDUCATIVA

SUPERVISADO

SUPERVISADO-
SERVICIO DE
CONSTRUCCIONES.
CONSEJERÍA
EDUCACIÓN JCYL
Fecha supervisión
14/06/2021

JUNTA DE CASTILLA Y LEÓN
CONSEJERÍA DE EDUCACIÓN


PROYECTO EJECUCIÓN
NUEVO CONSERVATORIO PROFESIONAL DE MÚSICA
EN LA ANTIGUA UNIVERSIDAD LABORAL DE ZAMORA

PLANOS DE ARQUITECTURA
FALSOS TECHOS. NUEVO EDIFICIO. PLANTA PRIMERA

ARQ-27
A1 1/100
A3 1/200

JAVIER FUSTER ARQUITECTOS S.L.P.
Fco. Javier Fuster Galiana

JUNIO 2021

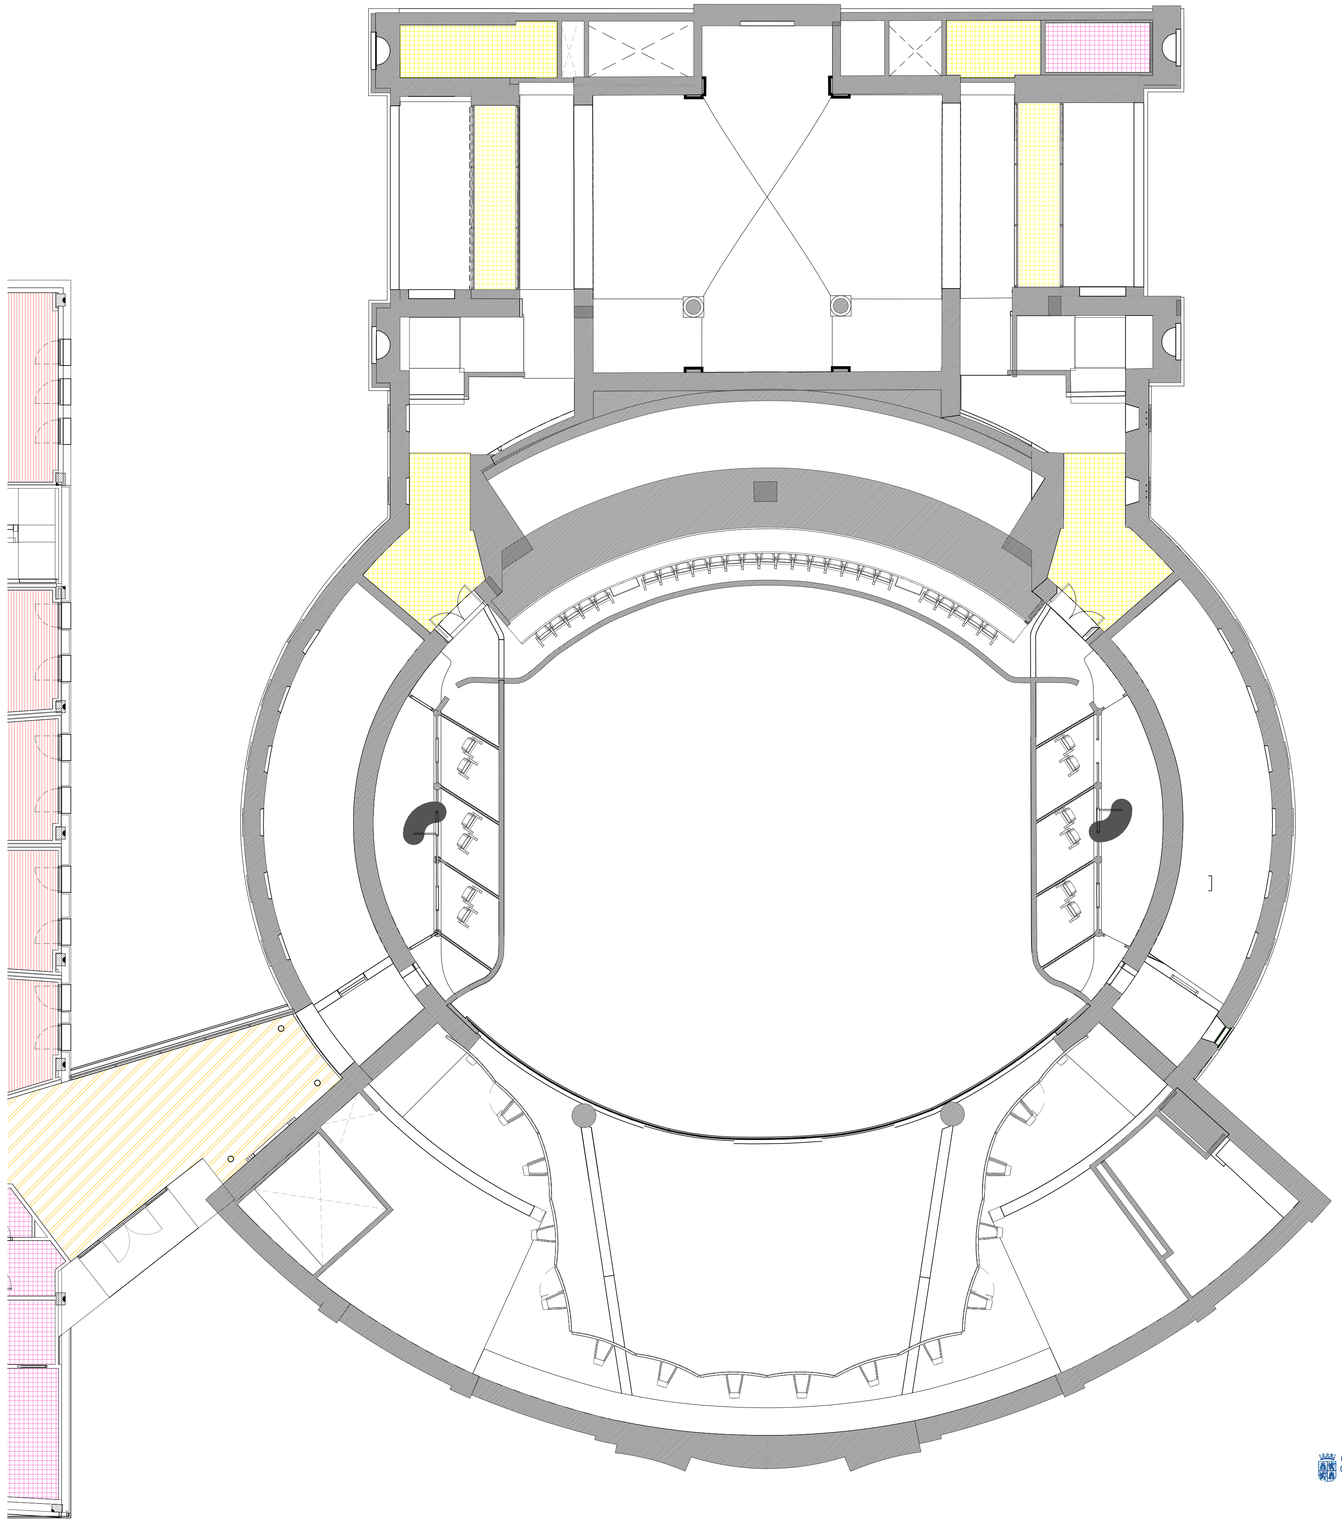

- Falso techo Acústico Desmontable Focus LP/Tech 1200x600x20mm Perfilería Semi-oculta
- Falso techo Acústico Desmontable Advantadge E 1200x600x20mm Perfilería Semi-oculta
- Falso Techo Yeso Laminado Liso 13mm Abovedado
- Falso Techo Yeso Laminado Liso Exterior 13mm Abovedado
- Falso Techo Registrable Bandeja Zinc Perfil Oculto
- Falso Techo Yeso Laminado Contínuo Liso 13mm
- Falso techo Registrable Yeso Laminado Resistente a la Húmedad 1200x600mm

NOTA: TODAS LAS MEDIDAS Y COTAS SE COMPROBARÁN EN OBRA

CONSEJERÍA DE EDUCACIÓN
D. G. DE CENTROS, PLANIFICACIÓN Y ORDENACIÓN EDUCATIVA

SUPERVISADO

SUPERVISADO-
SERVICIO DE
CONSTRUCCIONES.CO
NSEJERÍA EDUCACIÓN
JCYL
Fecha supervisión
14/06/2021

JUNTA DE CASTILLA Y LEÓN
CONSEJERÍA DE EDUCACIÓN


PROYECTO EJECUCIÓN
NUEVO CONSERVATORIO PROFESIONAL DE MÚSICA
EN LA ANTIGUA UNIVERSIDAD LABORAL DE ZAMORA

PLANOS DE ARQUITECTURA
FALSOS TECHOS. AUDITORIO I. PLANTA BAJA

ARQ-28
A1 1/100
A3 1/200

JAVIER FUSTER ARQUITECTOS S.L.P.
Fco. Javier Fuster Galiana

JUNIO 2021

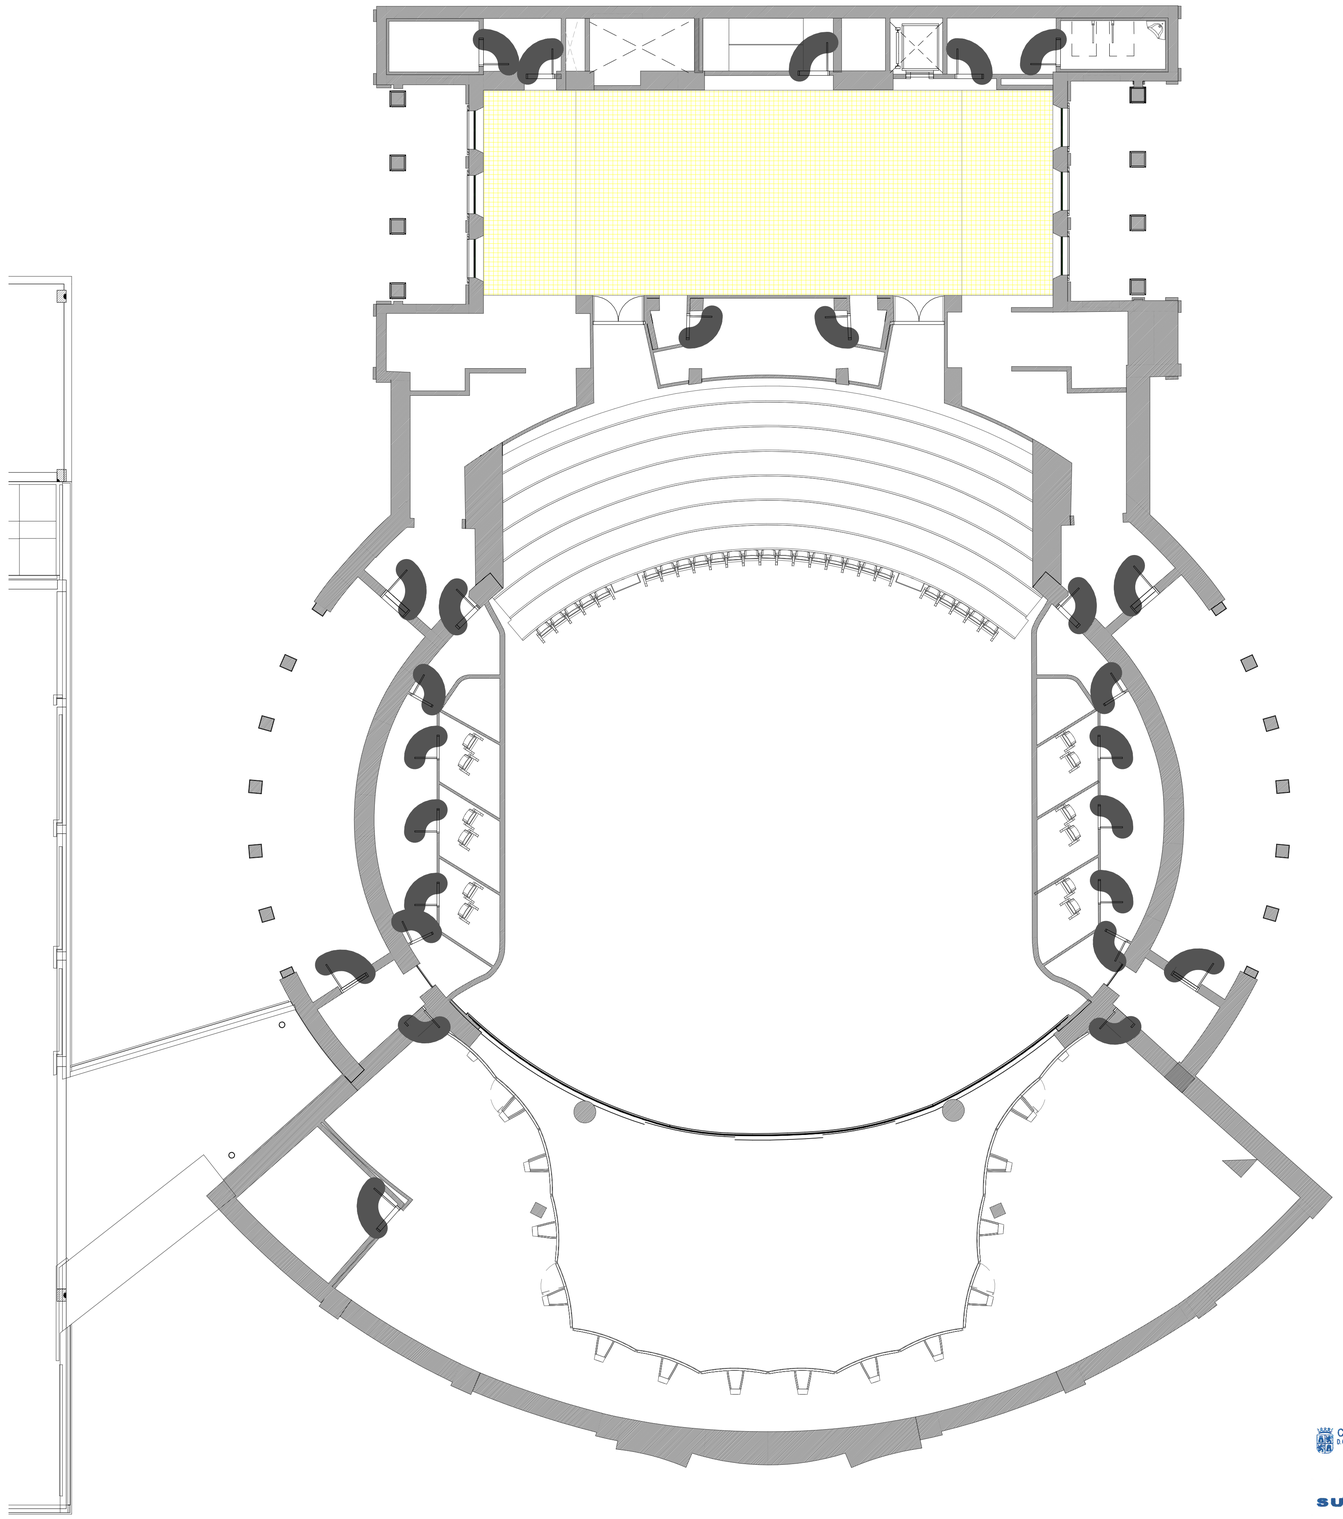

- Falso techo Acústico Desmontable Focus LP/Tech 1200x600x20mm Perfilería Semi-oculta
- Falso techo Acústico Desmontable Advantadge E 1200x600x20mm Perfilería Semi-oculta
- Falso Techo Yeso Laminado Liso 13mm Abovedado
- Falso Techo Yeso Laminado Liso Exterior 13mm Abovedado
- Falso Techo Registrable Bandeja Zinc Perfil Oculto
- Falso Techo Yeso Laminado Contínuo Liso 13mm
- Falso techo Registrable Yeso Laminado Resistente a la Húmedad 1200x600mm

NOTA: TODAS LAS MEDIDAS Y COTAS SE COMPROBARÁN EN OBRA

CONSEJERÍA DE EDUCACIÓN
D. G. DE CENTROS, PLANIFICACIÓN Y ORDENACIÓN EDUCATIVA

SUPERVISADO

SUPERVISADO-
SERVICIO DE CONSTRUCCIONES .CONSEJERÍA EDUCACIÓN JCYL
Fecha supervisión 14/06/2021

JUNTA DE CASTILLA Y LEÓN
CONSEJERÍA DE EDUCACIÓN


PROYECTO EJECUCIÓN
NUEVO CONSERVATORIO PROFESIONAL DE MÚSICA
EN LA ANTIGUA UNIVERSIDAD LABORAL DE ZAMORA

PLANOS DE ARQUITECTURA
FALSOS TECHOS. AUDITORIO II. ENTREPLANTA

ARQ-29
A1 1/100
A3 1/200

JAVIER FUSTER ARQUITECTOS S.L.P.
Fco. Javier Fuster Galiana

JUNIO 2021

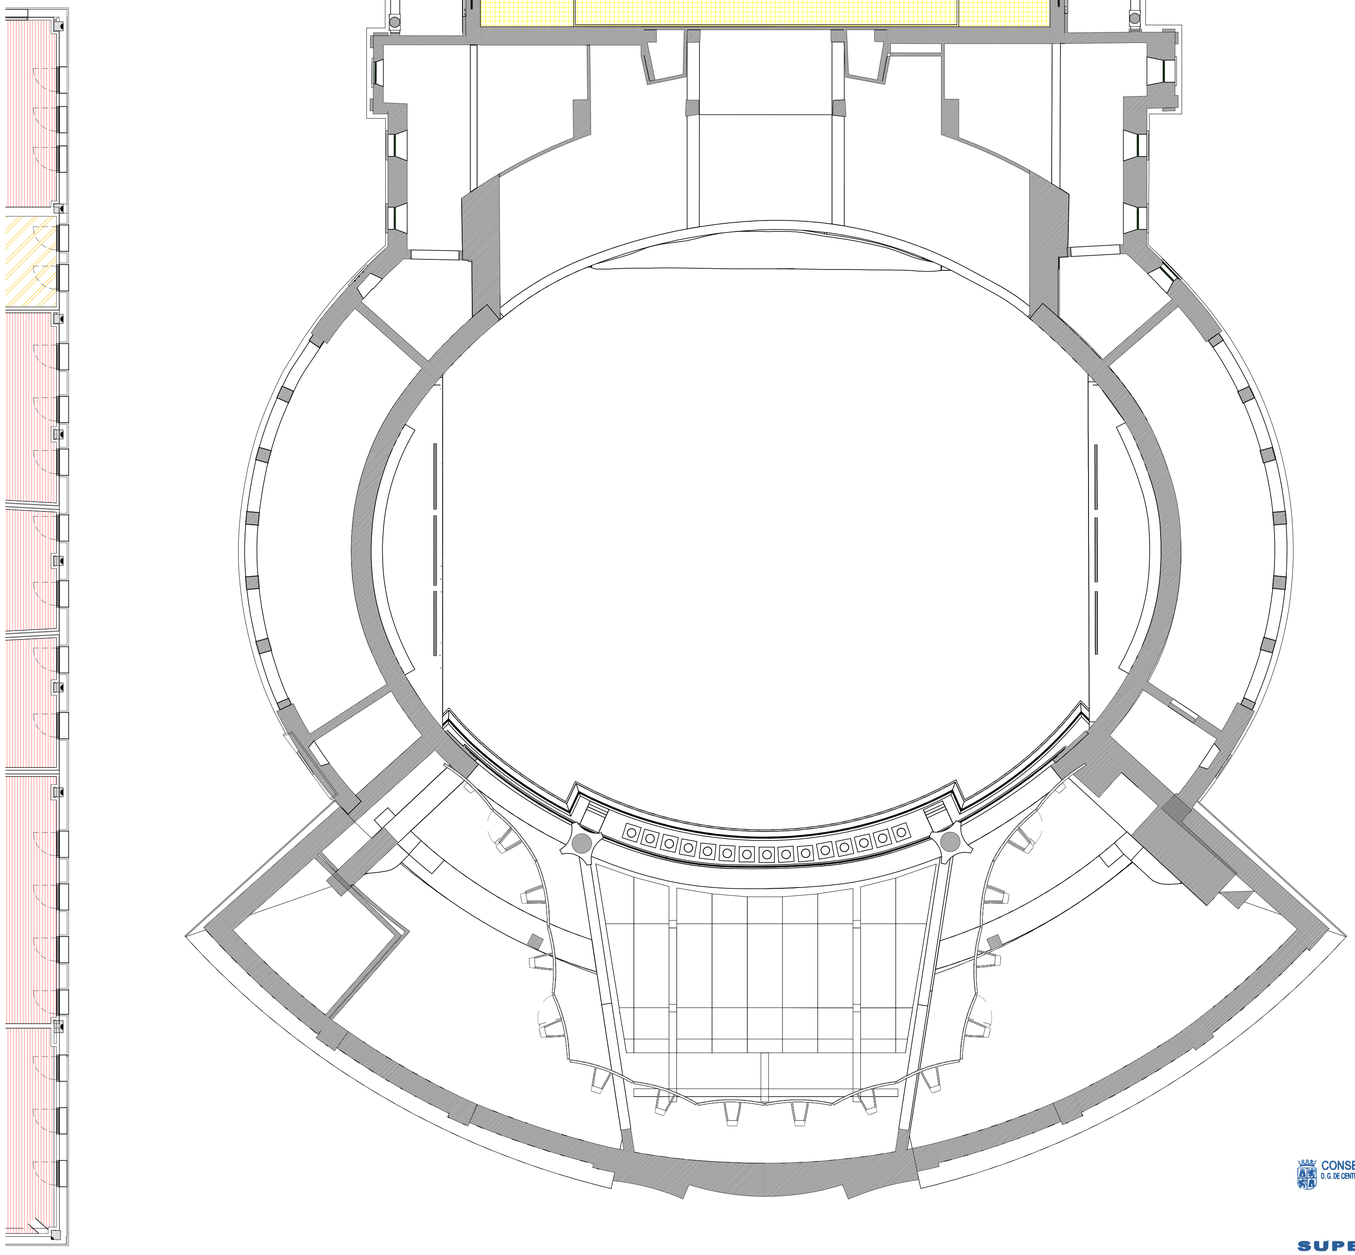

Falso techo Acústico Desmontable Focus LP/Tech 1200x600x20mm Perfilería Semi-oculta

Falso techo Acústico Desmontable Advantadge E 1200x600x20mm Perfilería Semi-oculta

Falso Techo Yeso Laminado Liso 13mm Abovedado

Falso Techo Yeso Laminado Liso Exterior 13mm Abovedado

Falso Techo Registrable Bandeja Zinc Perfil Oculto

Falso Techo Yeso Laminado Contínuo Liso 13mm

Falso techo Registrable Yeso Laminado Resistente a la Húmedad 1200x600mm

NOTA: TODAS LAS MEDIDAS Y COTAS SE COMPROBARÁN EN OBRA

CONSEJERÍA DE EDUCACIÓN
D. G. DE CENTROS, PLANIFICACIÓN Y ORDENACIÓN EDUCATIVA

SUPERVISADO

SUPERVISADO-
SERVICIO DE
CONSTRUCCIONES.C
ONSEJERÍA
EDUCACIÓN JCYL
Fecha supervisión
14/06/2021

JUNTA DE CASTILLA Y LEÓN
CONSEJERÍA DE EDUCACIÓN

PROYECTO EJECUCIÓN
NUEVO CONSERVATORIO PROFESIONAL DE MÚSICA
EN LA ANTIGUA UNIVERSIDAD LABORAL DE ZAMORA

PLANOS DE ARQUITECTURA
FALSOS TECHOS. AUDITORIO III .PLANTA PRIMERA

ARQ-30
A1 1/100
A3 1/200

JAVIER FUSTER ARQUITECTOS S.L.P.
Fco. Javier Fuster Galiana


JUNIO 2021

CARPINTERÍA INTERIOR MADERA

PM01
Puerta interior fenólica con cancela en aseos camerinos
Planta Baja

Dimensiones: 72x210cm


2 Uds.

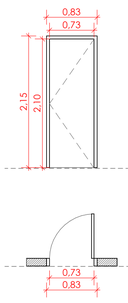

PM02
Puerta interior de acceso a baños
Planta Baja, Planta 1

Dimensiones: 82x210cm


4 Uds.

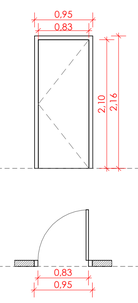

PM03
Puerta interior camerinos y pasillos
Planta Baja, Planta 1

Dimensiones: 92x210 cm


18 Uds.

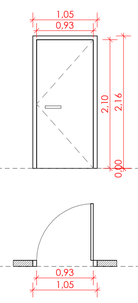

PM04
Puerta corredera en aseos accesibles
Planta Baja, Planta 1

Dimensiones: 92x210 cm


12 Uds.

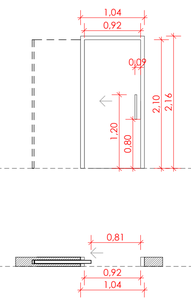

PM05
Puerta doble abatible en vestíbulo
y sala de profesores
Planta 1

Dimensiones: 2x86x210 cm


3 Uds.

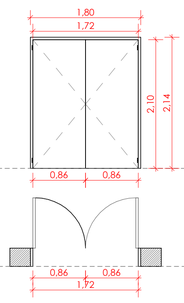

PM06
Puerta doble corredera en biblioteca
Planta 1

Dimensiones: 2x150x210 cm


1 Ud.

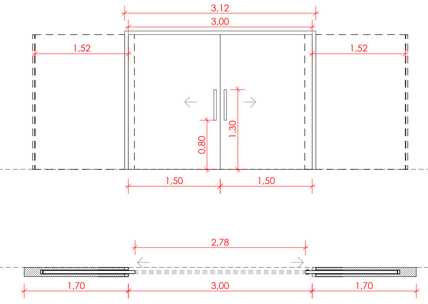

PM07
Puerta aseos
Planta Baja, Planta 1

Dimensiones: 72x185 cm


10 Uds.

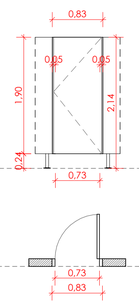

PM10
Puerta 2H con visor
Planta 1_Fonoteca

Dimensiones: 72x210 cm


1Uds.

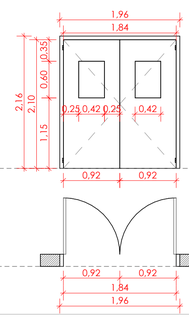

PM11
Puerta 1H con visor
Planta 1_Biblioteca

Dimensiones: 72x210 cm

1Uds.

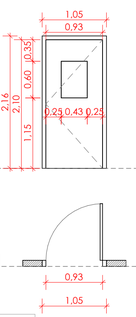


CARPINTERÍA INTERIOR ACÚSTICA

PA01
Puerta acústica Aula Ens. Inst.
Planta Baja, Planta 1

Dimensiones: 92x210cm


1 Uds.

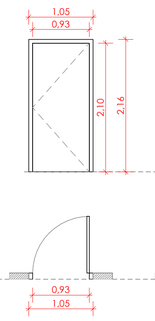

PA02
Puerta acústica visor en cabinas
Planta Baja,

Dimensiones: 92x210cm


28 Uds.

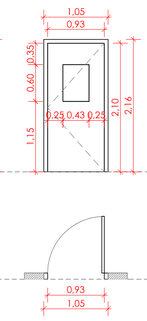

PA03
Puerta acústica Aulas Ens. Ins.
Planta Baja, Planta 1

Dimensiones: 2x92x210cm


2 Uds.

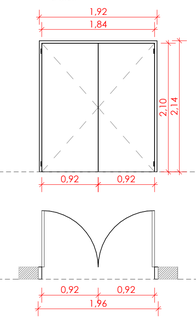

PA04
Puerta doble acústica con visor en cabinas
Planta Baja, Planta 1

Dimensiones: 2x92x210cm

27 Uds.

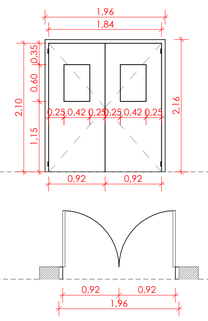


CARPINTERÍA INTERIOR CHAPA ACERO

P09
Puerta interior acero Aseo
Sótano -1

Dimensiones: 72x210cm


1 Ud.

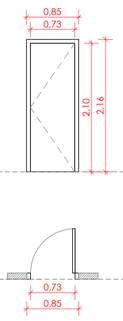

P10
Puerta interior acero Aseos
Sótano -2, Sótano -1

Dimesiones: 82x210cm


4 Uds.

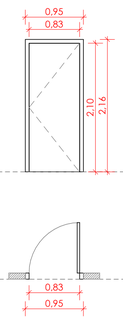

P11
Puerta interior acero
Sótano -2, Sótano -1

Dimensiones:92x210cm


4 Uds.

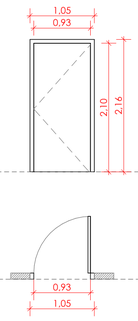

P12
Puerta interior acero
Sótano -2, Sótano -1

Dimesiones: 2x92x220cm


12 Uds.

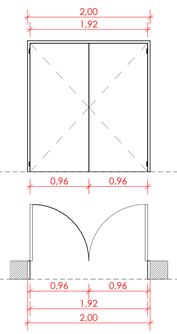

P13
Puerta interior Aseos
Sótano -1

Dimesiones: 92x220cm

2 Uds.

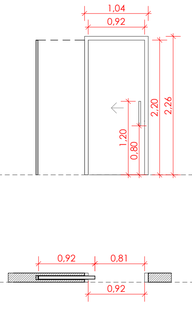


CARPINTERÍA INTERIOR EI

P01
Puerta interior EI30
Sótano -2, Sótano -1, PB

Dimensiones: 92x210cm


22 Uds.

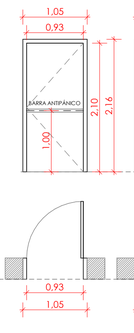

P02
Puerta interior EI30
Planta Baja

Dimensiones:103x210cm


2 Uds.

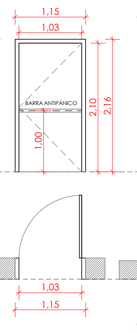

P03
Puerta interior doble EI30
Sótano -2, Sótano -1, PB

Dimensiones: 2x92x210cm


9 Uds.

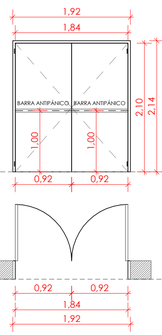

P04
Puerta interior EI45
Sótano -2

Dimensiones: 92x210cm


2 Uds.

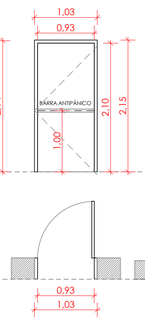

P05
Puerta interior doble EI45
Sótano -2

Dimesiones: 2x82x210cm


2 Uds.

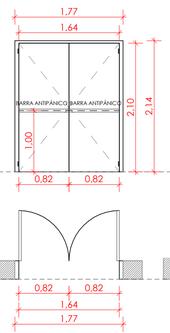

P06
Puerta interior_EI60
S-2, S-1, PB, P1

Dimensiones: 93x210cm


8 Uds.

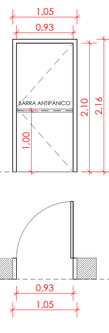

P07
Puerta interior doble EI60
Sótano -2, Sótano -1

Dimensiones: 2x92x210cm


7Uds.

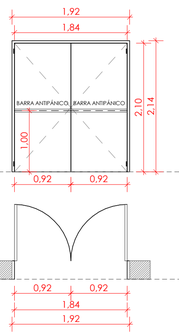

P08
Puerta exterior doble EI60 Escaleras
Planta Baja

Dimensiones: 2x82x210cm

2 Uds.

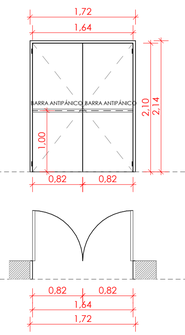


CARPINTERÍA INTERIOR DE SEGURIDAD

PS01
Puerta interior de madera
de seguridad_Planta Baja, Planta 1

Dimensiones: 92x210cm

2 Uds.

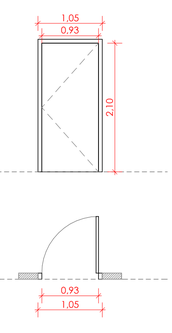

CARPINTERÍAS INTERIORES-PUERTAS

TIPO	UDS	EI	MATERIAL	DESCRIPCIÓN	DIMENSIONES
P01	22	EI-30	ACERO GALVANIZADO PINTADO	HOJA ABATIBLE	93 x 210 cm
P02	2	EI-30	ACERO GALVANIZADO PINTADO	HOJA ABATIBLE	103 x 210 cm
P03	9	EI-30	ACERO GALVANIZADO PINTADO	2 HOJAS ABATIBLES	2 x 92,5 x 210 cm
P04	2	EI-45	ACERO GALVANIZADO PINTADO	HOJA ABATIBLE	93 x 210 cm
P05	2	EI-45	ACERO GALVANIZADO PINTADO	2 HOJAS ABATIBLES	2 x 92,5 x 210 cm
P06	8	EI-60	ACERO GALVANIZADO PINTADO	HOJA ABATIBLE	93 x 210 cm
P07	7	EI-60	ACERO GALVANIZADO PINTADO	2 HOJAS ABATIBLES	2 x 92,5 x 210 cm
P08	2	EI-60	ACERO GALVANIZADO PINTADO	2 HOJAS ABATIBLES	2 X 82,5 x 210 cm
P09	1		ACERO GALVANIZADO PINTADO	HOJA ABATIBLE	72 x 210 cm
P10	4		ACERO GALVANIZADO PINTADO	HOJA ABATIBLE	83 x 210 cm
P11	4		ACERO GALVANIZADO PINTADO	HOJA ABATIBLE	92,5 x 210 cm
P12	12		ACERO GALVANIZADO PINTADO	2 HOJAS ABATIBLES	2 x 92,5 x 210 cm
P13	2		ACERO GALVANIZADO PINTADO	HOJA CORREDERA	92,5 x 220 cm
PA01	1		ACÚSTICA EMPANELADA HPL	HOJA ABATIBLE	93 x 210 cm
PA02	28		ACÚSTICA EMPANELADA HPL	HOJA ABATIBLE-VISOR	93 x 210 cm
PA03	2		ACÚSTICA EMPANELADA HPL	2 HOJAS ABATIBLES	2 x 92 x 210 cm
PA04	27		ACÚSTICA EMPANELADA HPL	2 HOJAS ABATIBLES-VISOR	2 x 92 x 210 cm
PM01	2		COMPACTO FENÓLICO	HOJA ABATIBLE	73 x 210 cm
PM02	4		COMPACTO FENÓLICO	HOJA ABATIBLE	83 x 210 cm
PM03	18		COMPACTO FENÓLICO	HOJA ABATIBLE	93 x 210 cm
PM04	12		COMPACTO FENÓLICO	HOJA CORREDERA	93 x 210 cm
PM05	3		COMPACTO FENÓLICO	2 HOJAS ABATIBLES	2 x 86 x 210 cm
PM06	1		COMPACTO FENÓLICO	2 HOJAS CORREDERAS	150 x 220 cm
PM07	10		COMPACTO FENÓLICO	HOJA ABATIBLE	72 x 185 cm
PM10	1		COMPACTO FENÓLICO	2 HOJAS ABATIBLES-VISOR	2 x 92 x 210 cm
PM11	1		COMPACTO FENÓLICO	HOJA ABATIBLE-VISOR	92 x 210 cm
PS01	2		PANELADO CHAPA DE ACERO	HOJA ABATIBLE	92 x 210 cm

NOTA: TODAS LAS MEDIDAS Y COTAS SE COMPROBARÁN EN OBRA

CONSEJERÍA DE EDUCACIÓN
D. G. DE CENTROS, PLANIFICACIÓN Y ORDENACIÓN EDUCATIVA

SUPERVISADO

SUPERVISADO-
SERVICIO DE
CONSTRUCCIONE
S.CONSEJERÍA
EDUCACIÓN JCYL
Fecha
supervisión
14/06/2021

JUNTA DE CASTILLA Y LEÓN
CONSEJERÍA DE EDUCACIÓN

PROYECTO EJECUCIÓN
NUEVO CONSERVATORIO PROFESIONAL DE MÚSICA
EN LA ANTIGUA UNIVERSIDAD LABORAL DE ZAMORA

PLANOS DE ARQUITECTURA
CARPINTERÍA I

ARQ-31
A1 1/50
A3 1/100

JAVIER FUSTER ARQUITECTOS S.L.P.
Fco. Javier Fuster Galiana


JUNIO 2021

CARPINTERÍA EXTERIOR

VE01
Ventana Exterior
Planta Baja y Planta Primera

86x180cm


76 Uds.

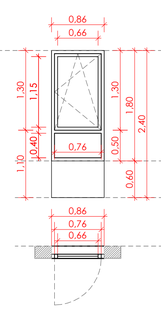

VE01*
Ventana Exterior con persiana
Planta Baja y Planta Primera

86x180cm


8 Uds.

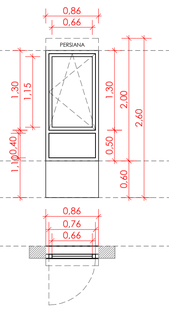

VE02
Ventana Exterior
Planta Primera

86x160cm


10 Uds.

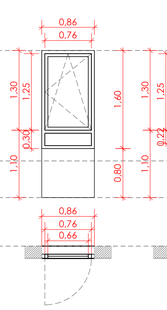

VE02*
Ventana Exterior
Planta Primera

86x160cm


20 Uds.

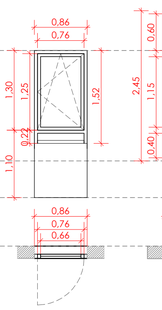

VE03*
Ventana Exterior Aula Contrabajo
Planta Primera

86x245cm


3 Uds.

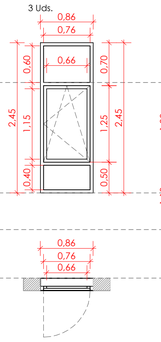

VE05
Ventana Exterior Conserjería
Planta Baja

172x180cm


1 Ud.

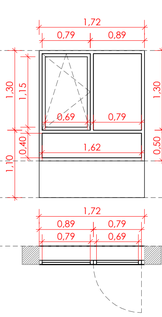

VE15
Ventana Aula Informática
Planta Primera

350 x235cm


1 Ud.

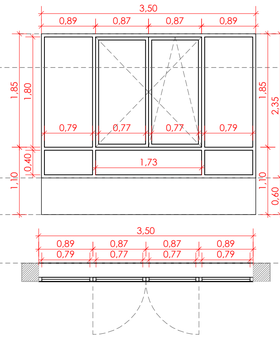

VE16
Ventana Biblioteca
Planta Primera

119x 235cm


1 Ud.

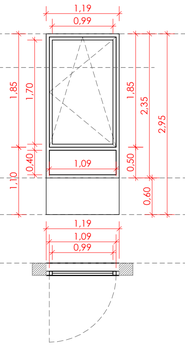

VE17
Ventana Biblioteca
Planta Primera

488 x 235cm

3 Uds.

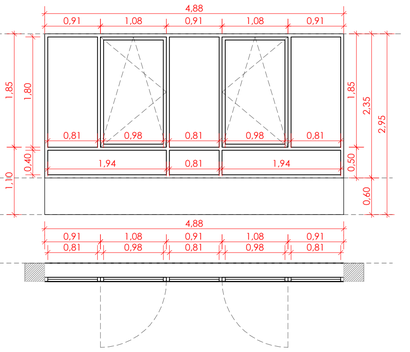


VENTANAS				
TIPO	UDS	MATERIAL	DESCRIPCIÓN	DIMENSIONES
VE01	77	VIDRIO Y ALUMINIO	HOJA OSCILOBATIENTE Y FIJO INFERIOR	86X180 cm
VE01*	5	VIDRIO Y ALUMINIO	HOJA OSCILOBATIENTE Y FIJO INFERIOR	86X180 cm
VE02	10	VIDRIO Y ALUMINIO	HOJA OSCILOBATIENTE Y FIJO INFERIOR	86x160 cm
VE02*	20	VIDRIO Y ALUMINIO	HOJA OSCILOBATIENTE Y FIJO INFERIOR	86x152 cm
VE03*	5	VIDRIO Y ALUMINIO	2 FIJOS	215x180 cm
VE05	1	VIDRIO Y ALUMINIO	2 HOJAS OSCILOBATIENTES, FIJO LATERAL, FIJO INFERIOR	172x180 cm
VE15	1	VIDRIO Y ALUMINIO	1 HOJA OSCILOBATIENTE, 1 HOJA BATIENTE, 2FIJOS LATERALES Y 3 FIJOS INFERIORES	350x235 cm
VE16	1	VIDRIO Y ALUMINIO	HOJA OSCILOBATIENTE Y FIJO INFERIOR	119x235 cm
VE17	3	VIDRIO Y ALUMINIO	2 HOJAS OSCILOBATIENTES, 3 FIJO Y 3 FIJOS INFERIORES	488x235 cm
VE18	1	VIDRIO Y ALUMINIO	HOJA OSCILOBATIENTE, FIJO LATERAL Y FIJO INFERIOR	182x235 cm
VE20	2	VIDRIO Y ALUMINIO	HOJA OSCILOBATIENTE Y FIJO INFERIOR	86x235 cm
VE21	1	VIDRIO Y ALUMINIO	3 HOJAS OSCILOBATIENTES, 3 HOJAS BATIENTES Y 3 FIJOS INFERIORES	685x235 cm
VE22	2	VIDRIO Y ALUMINIO	HOJA OSCILOBATIENTE, FIJO LATERAL Y FIJO INFERIOR	172x235 cm
VE23	1	VIDRIO Y ALUMINIO	HOJA OSCILOBATIENTE Y FIJO INFERIOR	95x235 cm
VE24	1	VIDRIO Y ALUMINIO	HOJA OSCILOBATIENTE Y FIJO INFERIOR	129x235 cm
VE25	3	VIDRIO Y ALUMINIO	HOJA OSCILOBATIENTE, FIJO LATERAL Y FIJO INFERIOR	215x235 cm
VE27	1	VIDRIO Y ALUMINIO	1 HOJA OSCILOBATIENTE, 1 HOJA BATIENTE, 2FIJOS LATERALES Y 3 FIJOS INFERIORES	383x185 cm
VE28	9	VIDRIO Y ALUMINIO	1 HOJA OSCILOBATIENTE, 1 HOJA BATIENTE, 2FIJOS LATERALES Y 3 FIJOS INFERIORES	337x185 cm
VE28*	1	VIDRIO Y ALUMINIO	1 HOJA OSCILOBATIENTE, 1 HOJA BATIENTE, 2FIJOS LATERALES Y 3 FIJOS INFERIORES	333X185 cm
VE29	1	VIDRIO Y ALUMINIO	HOJA OSCILOBATIENTE, FIJO LATERAL Y FIJO INFERIOR	210x185 cm
VE30	1	VIDRIO Y ALUMINIO	2 HOJAS OSCILOBATIENTES, 3 FIJO Y 3 FIJOS INFERIORES	470x185 cm
VE31	8	VIDRIO Y ALUMINIO	2 HOJA OSCILANTES	323x75 cm
VE32	4	VIDRIO Y ALUMINIO	2 HOJA OSCILANTES	300x150 cm
VE33	2	VIDRIO Y ALUMINIO	HOJA OSCILANTE	140x75 cm
VE34	3	VIDRIO Y ALUMINIO	LUCERNARIO	100x250 cm

LOS MECANISMOS DE APERTURA DE LAS HOJAS PRACTICABLES, SE UBICARÁN A UNA ALTURA TAL QUE SU APERTURA PUEDA REALIZARSE POR CUALQUIER PERSONA AUTORIZADA PARA ELLO.

VE18
Ventana Fonoteca
Planta Primera

182 x 235cm


1 Ud.

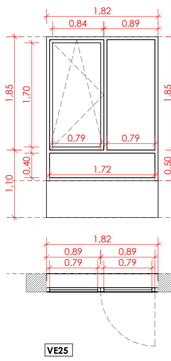

VE19
Ventana Fonoteca
Planta Primera

360 x 235cm


0 Ud.

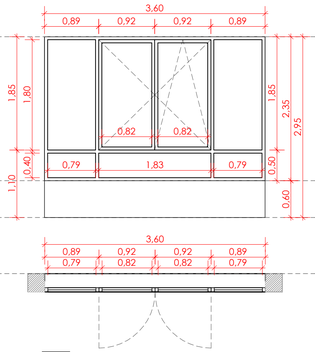

VE20
Ventana sala Rack
Planta Primera

86 x 235cm


2 Ud.

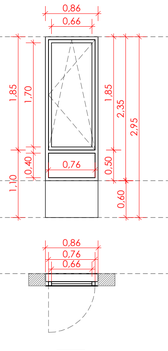

VE21
Ventana Cafetería
Planta Primera

685 x 235cm


1 Ud.

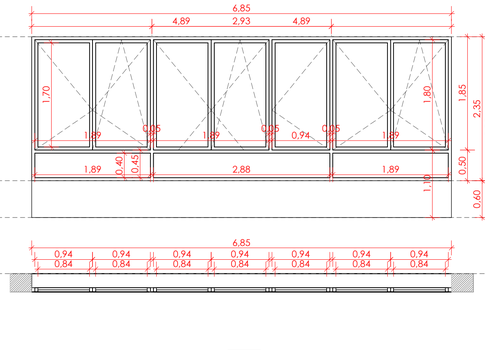

VE22
Ventana AMPA y Jefe Estudios Sala Profesores Planta Primera

172 x 235cm


2 Uds.

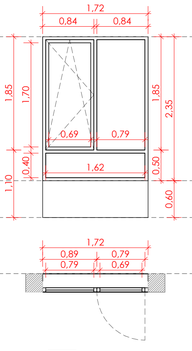

VE23
Ventana Dirección
Planta Primera

95 x 235cm


1 Ud.

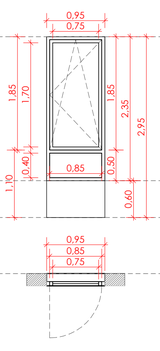

VE24
Ventana Dirección
Planta Primera

123 x 235cm


1 Ud.

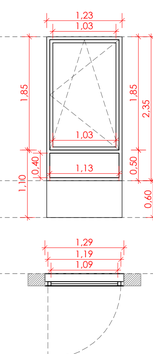

VE25
Ventana Sala de Profesores
Planta Primera

215 x 235cm


3 Uds.

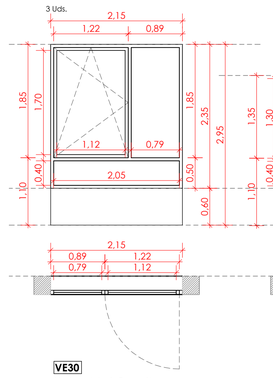

VE27
Ventana Aula de Música de Cámara
Planta Primera

383x 185cm


1 Ud.

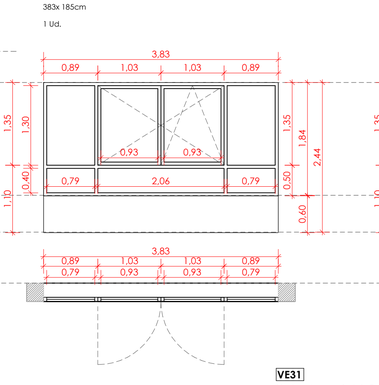

VE28
Ventana Aula de Ensayo Instrumental
Planta Primera

337x 185cm


9 Uds.

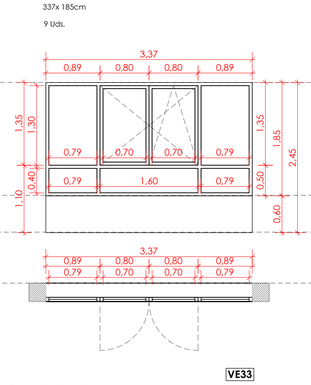

VE28*
Ventana Aula de Ensayo Instrumental
Planta Primera

333x 185cm


1 Ud.

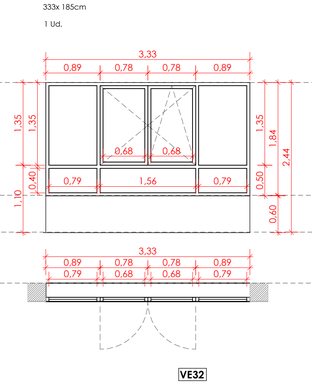

VE29
Ventana Aula de Formación
Planta Primera

210x 185cm


1 Ud.

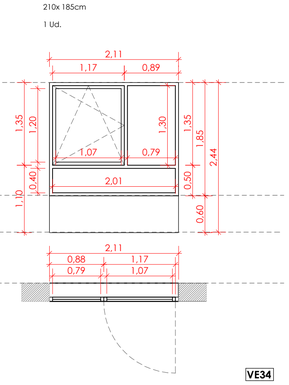

VE30
Ventana Aula de Formación
Planta Primera

470 x 185cm


1 Ud.

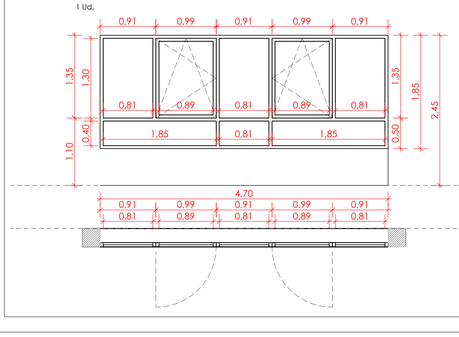

VE31
Ventana Lucernario Aula Ens. Ins._Vidrio Auto-limpiable
Planta Primera

323x 75cm


8 Uds.

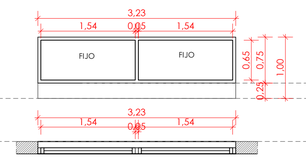

VE33
Ventana Lucernario Aula Ens. Ins._Vidrio Auto-limpiable
Planta Primera

140x 75cm


2 Uds.

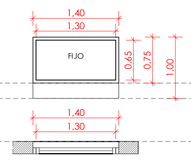

VE32
Ventana Lucernario Pasillo_Vidrio Auto-limpiable
Planta Primera

300x 150cm


4 Uds

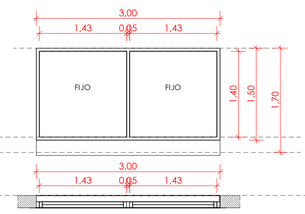

VE34
Lucernario Aulas Coro y Orquesta_Vidrio Auto-limpiable
Planta Primera

250 x 100cm

3 Uds

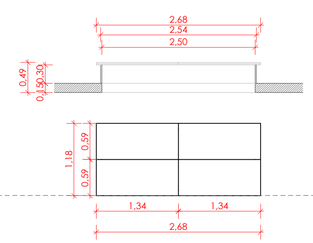

SUPERVISADO

SUPERVISADO-SERVICIO DE CONSTRUCCIONES.CONSEJERÍA EDUCACIÓN JCYL
Fecha supervisión 14/06/2021

NOTA: TODAS LAS MEDIDAS Y COTAS SE COMPROBARÁN EN OBRA

JUNTA DE CASTILLA Y LEÓN
CONSEJERÍA DE EDUCACIÓN

PROYECTO EJECUCIÓN
NUEVO CONSERVATORIO PROFESIONAL DE MÚSICA
EN LA ANTIGUA UNIVERSIDAD LABORAL DE ZAMORA

PLANOS DE ARQUITECTURA
CARPINTERÍA II

ARQ-32
A1 1/50
A3 1/100

JAVIER FUSTER ARQUITECTOS S.L.P.
Fco. Javier Fuster Galiana

JUNIO 2021

CARPINTERÍA INTERIOR VIDRIO

PV01
Puerta exterior 2H
Planta Baja_Acceso Principal Conservatorio
Dimensiones: 153 x 218cm
1 Uds.

PV02
Puerta interior 1H
Planta Baja_Conserjería
93 x 218cm
1 Ud.

PV03
Puerta Exterior/Interior 1H
Planta Baja_Lámina agua. Aula Formación Gral.
103 x 218cm
3 Ud.

PV05
Puerta exterior 2H
Planta Baja_Acceso Artistas
Dimensiones: 170x218cm
1 Ud.

PV06
Puerta interior 2H
Planta Primera_Secretaría
Dimensiones: 164 x 218cm
1 Ud.

PV07
Puerta interior 2H
Planta 1_Cafetería
Dimensiones: 180 x 218cm
1 Ud.


PV08
Ventana 1H Oscilobatiente
Planta baja_Aulas F.G., SUM
Dimensiones: 102 x 198cm
14 Uds.

PV09
Ventana 1H Oscilobatiente
Planta baja_Aulas F.G., SUM
Dimensiones: 102 x 154cm
4 Uds.

PV10
Ventana 1H Oscilobatiente
Planta baja_Aulas F.G., SUM
Dimensiones: Dint 253 x 220(interior) cm
1 Uds.


PV11
Puerta 1H
Planta 1_Salida mant. cubierta
Dimensiones: 86 x cm
1 Uds.

PV12
Puerta 1H
Planta 1_Salida mant. cubierta
Dimensiones: 86 x cm
1 Uds.

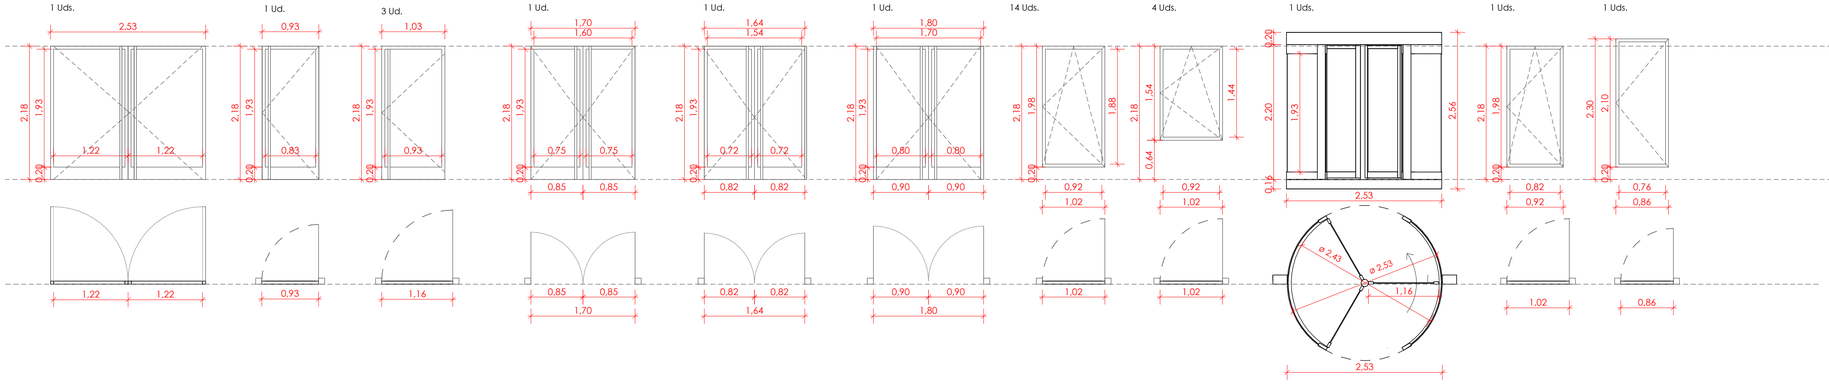


CARPINTERÍA MUROS CORTINAS

VE06.02
Muro Cortina Interior
Panta Baja_Aula de Formación
Dimensiones: 669x410 cm
1 Ud.

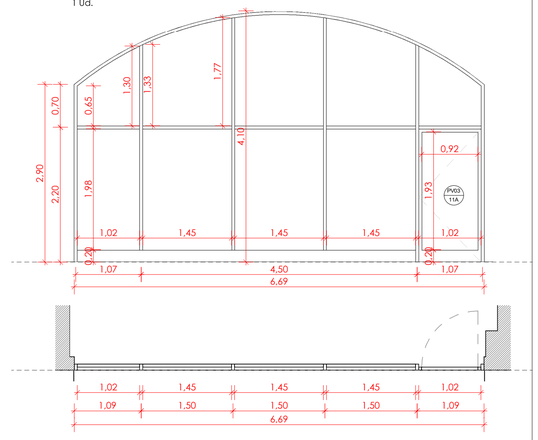


CARPINTERÍA MUROS CORTINAS


VE08.01
Muro Cortina Exterior
Planta Baja_Patio Lámina de Agua - SUM
Dimensiones: 1270x290 mm
1 Ud.

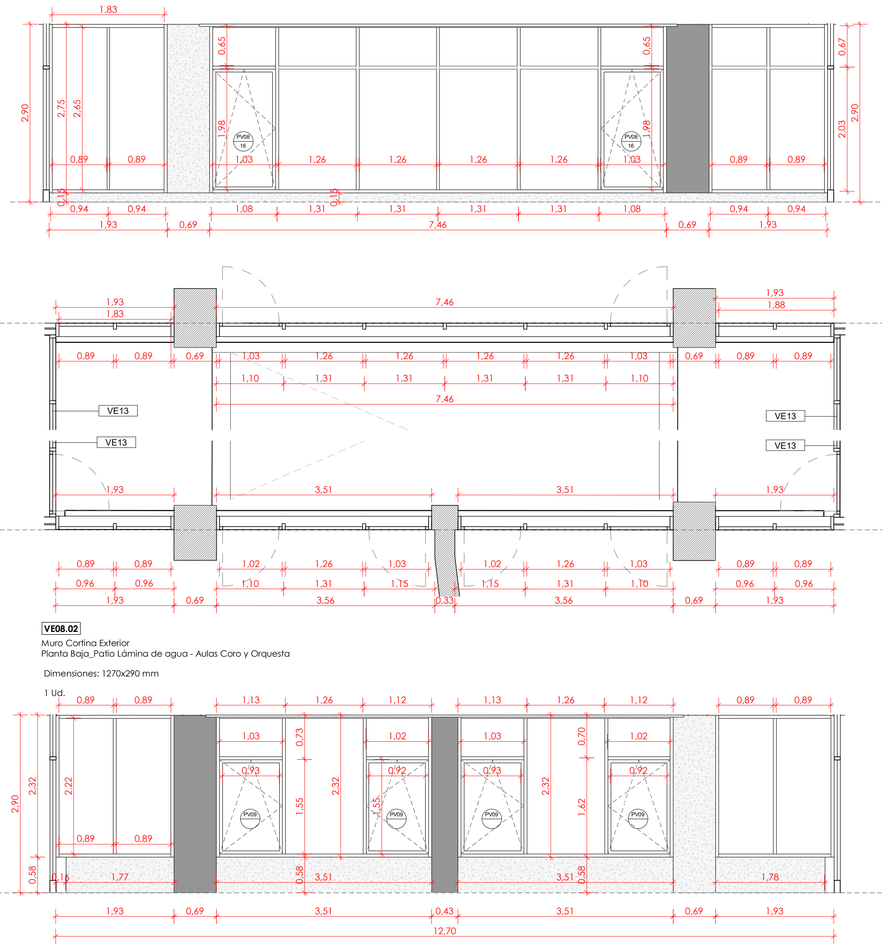


VE09.01
Muro Cortina Exterior
Planta Baja_Patio Interior
Dimensiones: 765x290 mm
1 Ud.

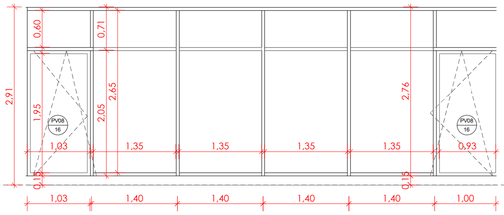



VE 07.01
Muro Cortina Interior
Panta Baja_Conserjería
Dimensiones: 330x290 cm
1 Ud.

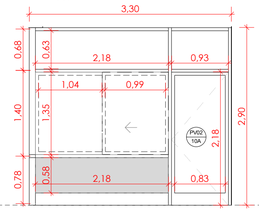

VE06.01
Muro Cortina Exterior
Planta Baja_Aulas Jardín
Dimensiones: 669 x 410 cm
5 Uds.

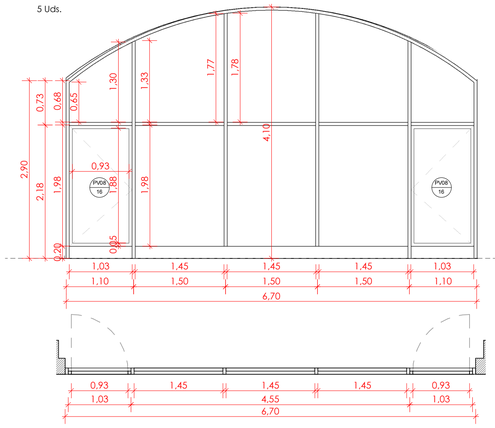

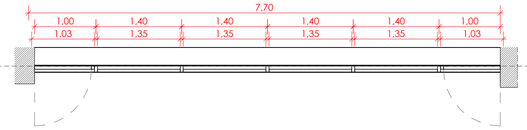


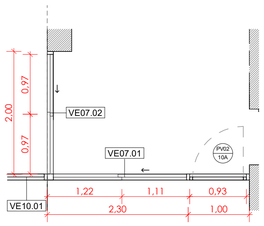


PARAMENTOS ACRISTALADOS				
TIPO	UDS	MATERIAL	Comentarios	Dimensión
VE06.01	5	ALUMINIO+VIDRIO	EXTERIOR_5 FIJOS DE VIDRIO + PUERTA PV06	
VE06.02	1	ALUMINIO+VIDRIO	INTERIOR_5 FIJOS DE VIDRIO + PUERTA PV06	
VE07.01	1	ALUMINIO+VIDRIO	INTERIOR_3 FIJOS DE VIDRIO+ PAÑO OPACO+ PV032	
VE07.02	1	ALUMINIO+VIDRIO	INTERIOR_2 FIJOS DE VIDRIO+PAÑO OPACO	
VE08.01	1	ALUMINIO+VIDRIO	EXTERIOR_10 FIJOS DE VIDRIO	
VE08.02	1	ALUMINIO+VIDRIO	EXTERIOR_10 FIJOS DE VIDRIO+10 PAÑOS OPACO	
VE09.01	1	ALUMINIO+VIDRIO	EXTERIOR_6 FIJOS DE VIDRIO	
VE09.02	1	ALUMINIO+VIDRIO	EXTERIOR_6 FIJOS DE VIDRIO + PV02	
VE10.01	1	ALUMINIO+VIDRIO	INTERIOR_5 FIJOS DE VIDRIO + PUERTA PV07	
VE10.02	1	ALUMINIO+VIDRIO	EXTERIOR_5 FIJOS DE VIDRIO + PUERTA PV07	
VE10.03	1	ALUMINIO+VIDRIO	INTERIOR_5 FIJOS DE VIDRIO + PUERTA PV07	
VE11	1	ALUMINIO+VIDRIO	EXTERIOR_3 FIJOS DE VIDRIO + PUERTA PV05	
VE12	1	ALUMINIO+VIDRIO	EXTERIOR_4 FIJOS DE VIDRIO	
VE13	2	ALUMINIO+VIDRIO	EXTERIOR_2 FIJOS DE VIDRIO + PV06	
VE14	1	ALUMINIO+VIDRIO	INTERIOR_3 FIJOS DE VIDRIO + PV04	

VE08.02
Muro Cortina Exterior
Planta Baja_Patio Lámina de agua - Aulas Coro y Orquesta
Dimensiones: 1270x290 mm
1 Ud.

VE09.02
Muro Cortina Exterior
Planta Baja_ Patio Interior
Dimensiones: 765x290 mm
1 Ud.

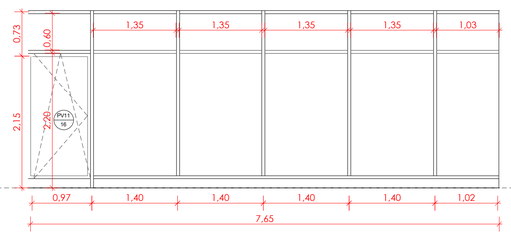

VE 07.02
Muro Cortina Interior
Planta Baja_Conserjería
Dimensiones: 220x290 cm
1 Ud.

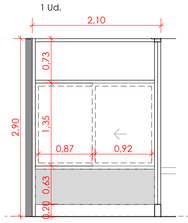

LOS MECANISMOS DE APERTURA DE LAS HOJAS PRACTICABLES, SE UBICARÁN A UNA ALTURA TAL QUE SU APERTURA PUEDA REALIZARSE POR CUALQUIER PERSONA AUTORIZADA PARA ELLO.

NOTA: TODAS LAS MEDIDAS Y COTAS SE COMPROBARÁN EN OBRA

SUPERVISADO-
SERVICIO DE CONSTRUCCIONE S.CONSEJERÍA EDUCACIÓN JCYL
Fecha supervisión 14/06/2021

CONSEJERÍA DE EDUCACIÓN
S.G.DE CENTROS, PLANIFICACIÓN Y ORDENACIÓN EDUCATIVA
SUPERVISADO

JUNTA DE CASTILLA Y LEÓN
CONSEJERÍA DE EDUCACIÓN

PROYECTO EJECUCIÓN
NUEVO CONSERVATORIO PROFESIONAL DE MÚSICA
EN LA ANTIGUA UNIVERSIDAD LABORAL DE ZAMORA

PLANOS DE ARQUITECTURA
CARPINTERÍA III

ARQ-33
A1 1/50
A3 1/100

JAVIER FUSTER ARQUITECTOS S.L.P.
Fco. Javier Fuster Galiana

JUNIO 2021


CARPINTERÍA MUROS CORTINA


VE10

Muro Cortina Exterior
Planta Baja_Cortavientos Interior

Dimensiones: 658x290 cm

1 Ud.

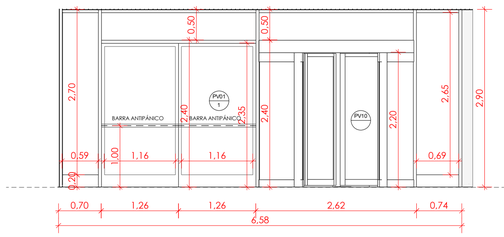

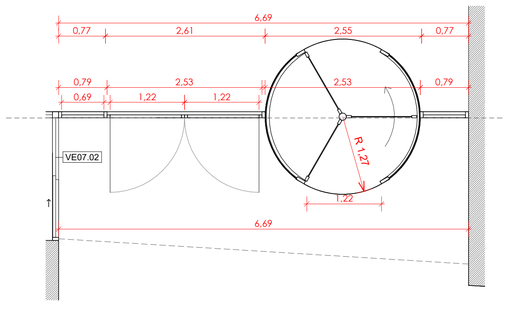



VE13

Muro Cortina Exterior
Planta Baja_Patio Plano de Agua

Dimensiones: 670x404 cm

2 Uds.

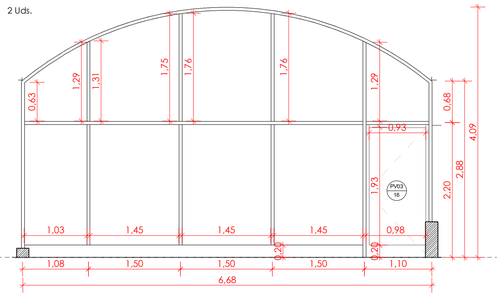

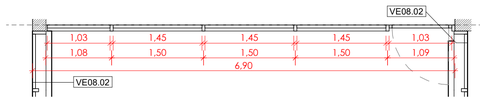



VE10.03

Muro Cortina Interior
Planta Primera_Cafetería

Dimensiones: 669X290 cm

1 Ud.

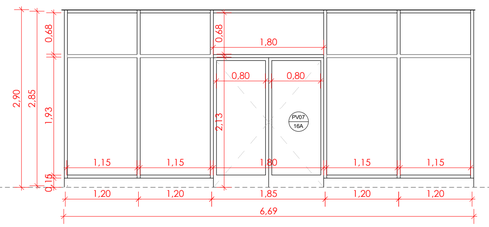

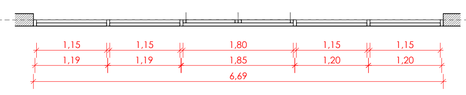



VE11

Muro Cortina Exterior
Planta Baja_Acceso Cierre Arco Piedra Existente (Acceso Músicos)

Dimensiones: 376x334 cm

1 Ud.

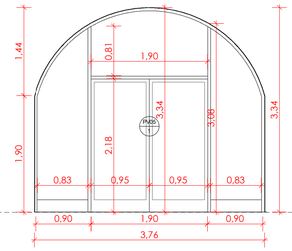

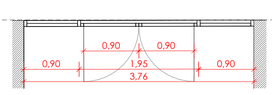


VE14

Muro Cortina Interior
Planta Baja Secretaria

Dimensiones: 290x290cm

1 Ud.

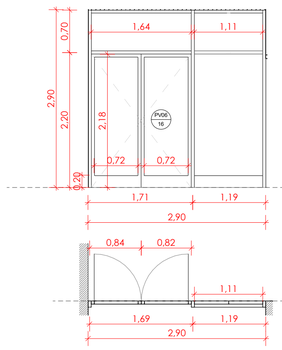


VE12

Muro Cortina Exterior
Planta Baja_Conexión Edificio Nuevo-Rehabilitado

Dimensiones: 759x290 cm

1 Ud.

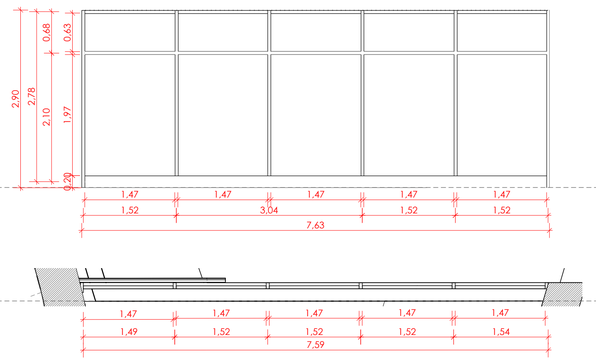

LOS MECANISMOS DE APERTURA DE LAS HOJAS PRACTICABLES, SE UBICARÁN A UNA ALTURA TAL QUE SU APERTURA PUEDA REALIZARSE POR CUALQUIER PERSONA AUTORIZADA PARA ELLO.

PARAMENTOS ACRISTALADOS				
TIPO	UDS	MATERIAL	Comentarios	Dimensión
VE06.01	5	ALUMINIO+VIDRIO	EXTERIOR_5 FIJOS DE VIDRIO + PUERTA PV06	
VE06.02	1	ALUMINIO+VIDRIO	INTERIOR_5 FIJOS DE VIDRIO + PUERTA PV06	
VE07.01	1	ALUMINIO+VIDRIO	INTERIOR_3 FIJOS DE VIDRIO+ PAÑO OPACO+ PV032	
VE07.02	1	ALUMINIO+VIDRIO	INTERIOR_2 FIJOS DE VIDRIO+PAÑO OPACO	
VE08.01	1	ALUMINIO+VIDRIO	EXTERIOR_10 FIJOS DE VIDRIO	
VE08.02	1	ALUMINIO+VIDRIO	EXTERIOR_10 FIJOS DE VIDRIO+10 PAÑOS OPACO	
VE09.01	1	ALUMINIO+VIDRIO	EXTERIOR_6 FIJOS DE VIDRIO	
VE09.02	1	ALUMINIO+VIDRIO	EXTERIOR_6 FIJOS DE VIDRIO + PV02	
VE10.01	1	ALUMINIO+VIDRIO	INTERIOR_5 FIJOS DE VIDRIO + PUERTA PV07	
VE10.02	1	ALUMINIO+VIDRIO	EXTERIOR_5 FIJOS DE VIDRIO + PUERTA PV07	
VE10.03	1	ALUMINIO+VIDRIO	INTERIOR_5 FIJOS DE VIDRIO + PUERTA PV07	
VE11	1	ALUMINIO+VIDRIO	EXTERIOR_3 FIJOS DE VIDRIO + PUERTA PV05	
VE12	1	ALUMINIO+VIDRIO	EXTERIOR_4 FIJOS DE VIDRIO	
VE13	2	ALUMINIO+VIDRIO	EXTERIOR_2 FIJOS DE VIDRIO + PV06	
VE14	1	ALUMINIO+VIDRIO	INTERIOR_3 FIJOS DE VIDRIO + PV04	

NOTA: TODAS LAS MEDIDAS Y COTAS SE COMPROBARÁN EN OBRA

CONSEJERÍA DE EDUCACIÓN
D. G. DE CENTROS, PLANIFICACIÓN Y ORDENACIÓN EDUCATIVA

SUPERVISADO

SUPERVISADO-
SERVICIO DE
CONSTRUCCIONES.
CONSEJERÍA
EDUCACIÓN JCYL
Fecha supervisión
14/06/2021

JUNTA DE CASTILLA Y LEÓN
CONSEJERÍA DE EDUCACIÓN

PROYECTO EJECUCIÓN
NUEVO CONSERVATORIO PROFESIONAL DE MÚSICA
EN LA ANTIGUA UNIVERSIDAD LABORAL DE ZAMORA

PLANOS DE ARQUITECTURA
CARPINTERÍA IV

ARQ-34
A1 1/50
A3 1/100

JAVIER FUSTER ARQUITECTOS S.L.P.
Fco. Javier Fuster Galiana

JUNIO 2021

CARPINTERÍA CHAPA ACERO AUDITORIO

A-P01
Puerta interior EI30
Sótano -1

Dimensiones: 93x210cm

3 Uds.

A-P06
Puerta interior EI60
Plantas

Dimensiones: 93x210cm

6 Uds.

A-P07
Puerta interior 2 hojas EI60
Plantas

Dimensiones: 2x92x220 cm

2 Uds.

A-P09
Puerta interior 1 hoja
Planta Baja, Planta 1

Dimensiones: 73x210 cm

3 Uds.

A-P10
Puerta Interior 1 hoja
Sótano -1

Dimensiones: 83x210 cm

1 Ud.

A-P14
Puerta Interior 2 hojas EI60
Sótano -1

Dimensiones: 2X82x220 cm

3 Uds.

A-P15
Puerta Interior 2 hojas EI30
Sótano -1

Dimensiones: 2x82x220 cm

1 Ud.

A-P16
Puerta Interior 2 hojas EI60
Planta Baja


Dimensiones: 2x82x230 cm

2 Uds.

A-P17
Puerta Interior 2 hojas EI45
Planta Baja

Dimensiones: 2x77x260 cm

1 Ud.

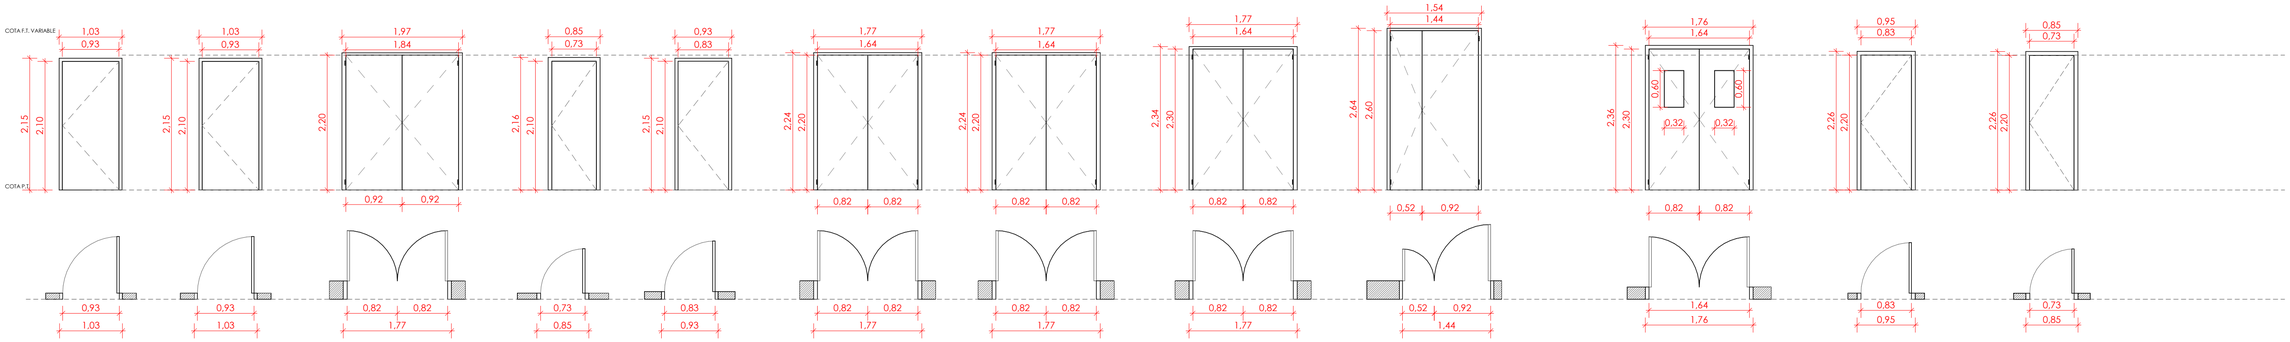

CARPINTERÍA INTERIOR ACÚSTICA-EI45 AUDITORIO

A-PAM01
Puerta Acústica EI 45
Planta Baja, Planta Primera

Dimensiones: 2x82x230cm

9 Uds.

A-PAM02
Puerta Acústica EI45 Balconada
Planta 1

Dimensiones: 83x220cm

2 Uds.

A-PAM03
Puerta Acústica EI45 Sala de grabado
Planta 1

Dimensiones: 72x220 cm

2 Uds.

CARPINTERÍA INTERIOR MADERA AUDITORIO

A-PM02
Puerta interior Baños
Planta Baja

Dimensiones: 83x210cm

7 Uds.

A-PM04
Puerta interior de acceso a baños
Planta Baja, Planta 1

Dimensiones: 92x220cm

2 Uds.

A-PM07
Puerta interior Aseos
Planta Baja

Dimensiones: 73x185 cm

6 Uds.

A-PM03
Puerta interior 2 hojas Foso Orquesta
Sótano -1


Dimensiones: 2x92x220 cm

2 Uds.

A-PM09
Puerta interior 1 hoja Palcos
Planta Baja, Entreplanta, Primera

Dimensiones: 73x200 cm

30 Uds.

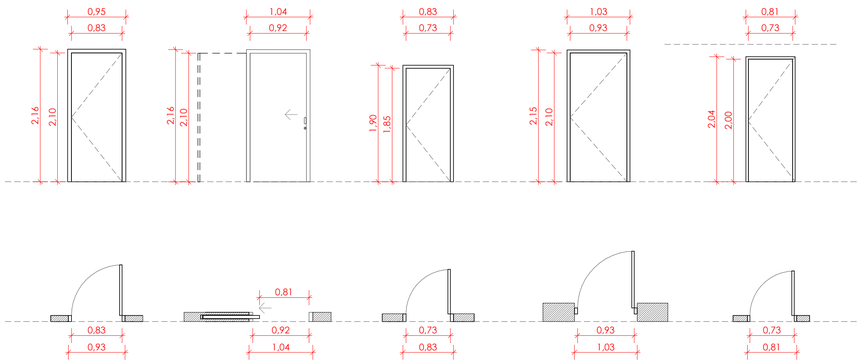

CARPINTERÍA INTERIOR VIDRIO AUDITORIO

A-PV01
Puerta Exterior Acceso
Planta Baja

Dimensiones: 2x97x233cm

12 Uds.

A-PV02
Puerta Exterior Balconada
Planta 1

Dimensiones: 2x97x233cm

6 Uds.

A-PV03
Puerta Exterior
Planta 1


Dimensiones: 93x227cm

4 Uds.


A-PV04
Fijo Exterior
Planta 1

Dimensiones: 86x185cm

4 Uds.

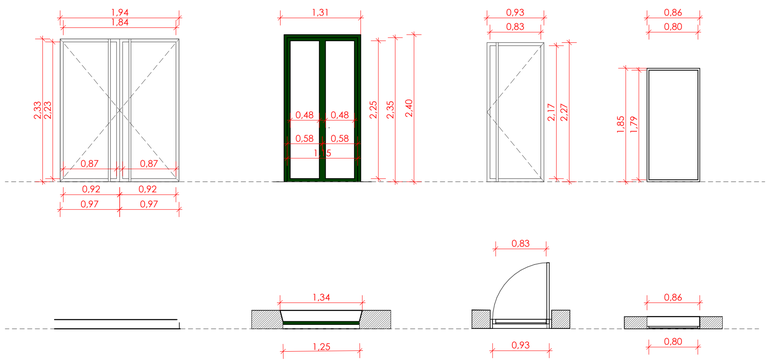

A-VE08
Puerta Exterior
Planta Baja Acceso
601x392cm
1 Ud.

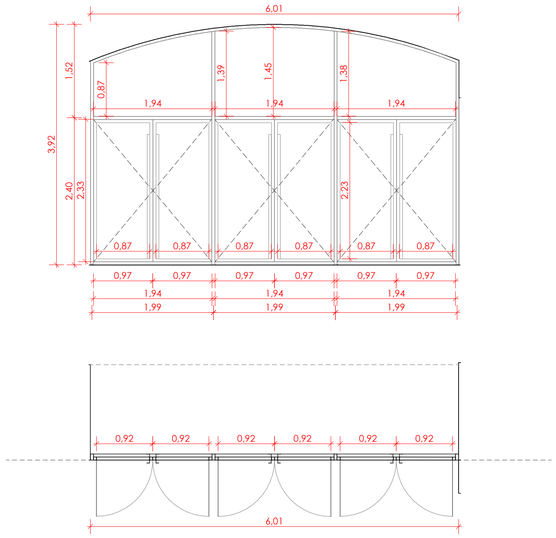

CARPINTERÍA EXTERIOR AUDITORIO

A-VE01
Ventana fija
Planta Baja, Planta Primera

Dimensiones: 65x75cm

17 Uds.

A-VE02
Ventana abatible
Planta Baja, Planta Primera

Dimensiones: 65x90cm

20 Uds.

A-VE03
Ventana
Planta primera

Dimensiones: 72x90cm

8 Uds.

A-VE04
Ventana
Escenario

Dimensiones: 125x70cm

12 Uds.

A-VE05
Ventana fija
Linterna

Dimensiones: 60x130cm

6 Uds.

A-VE06
Ventana abatible
Linterna


Dimensiones: 60x130cm

6 Uds.

A-VE07
Ventana
Rosetón

Dimensiones: 150x180cm

1 Ud.

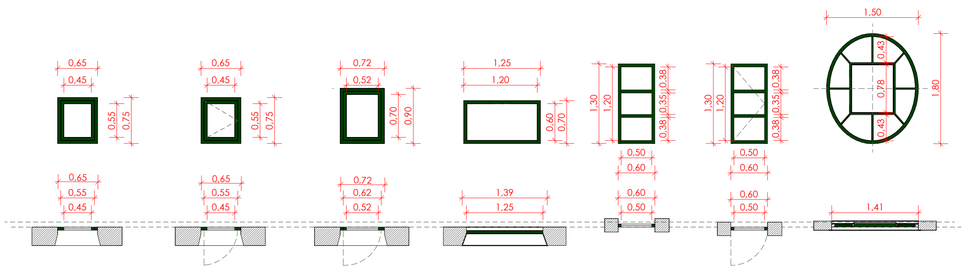

NOTA:
El color de las carpinterías del auditorio será similar al existente.

CONSEJERÍA DE EDUCACIÓN
D. G. DE CENTROS, PLANIFICACIÓN Y ORDENACIÓN EDUCATIVA

SUPERVISADO

SUPERVISADO-
SERVICIO DE
CONSTRUCCIONE
S.CONSEJERÍA
EDUCACIÓN JCYL
Fecha
supervisión
14/06/2021

CARPINTERÍAS INTERIORES. AUDITORIO

TIPO	UDS.	EI	MATERIAL	Tipo de marco	DIMENSIONES
A-P01	3	30	ACERO GALVANIZADO PINTADO	HOJA ABATIBLE	93 X 210 cm
A-P06	6	60	ACERO GALVANIZADO PINTADO	HOJA ABATIBLE	93 X 210 cm
A-P07	2	60	ACERO GALVANIZADO PINTADO	2 HOJAS ABATIBLES	2 x 92 x 220 cm
A.P09	3		ACERO GALVANIZADO PINTADO	HOJA ABATIBLE	73 X 210 cm
A-P10	1		ACERO GALVANIZADO PINTADO	HOJA ABATIBLE	83 x 210 cm
A-P14	3		ACERO GALVANIZADO PINTADO	2 HOJAS ABATIBLES	2 X 82 X 220 cm
A-P15	1	30	ACERO GALVANIZADO PINTADO	2 HOJAS ABATIBLES	2 x 82 x 220 cm
A-P16	2	60	ACERO GALVANIZADO PINTADO	2 HOJAS ABATIBLES	2 x 82 x 230 cm
A-P17	1	45	ACERO GALVANIZADO PINTADO	2 HOJAS ABATIBLES	2 x 77 x 260 cm
A-PAM01	9	45	MADERA	2 HOJAS ABATIBLES	2 X 82 X 230 cm
A.PAM02	2	45	MADERA	HOJA ABATIBLE	83 x 220 cm
A-PAM03	2	45	MADERA	HOJA ABATIBLE	72 x 220 cm
A-PM02	7		MADERA	HOJA ABATIBLE	83 X 210 cm
A-PM04	2		MADERA	CORREDERA	92 x 220 cm
A-PM07	6		MADERA	HOJA ABATIBLE	73 x 185 cm
A-PM03	2		MADERA	2 HOJAS ABATIBLES	2 x 92 x 220 cm
A-PM09	30		MADERA	HOJA ABATIBLE	73 x 200 cm
A-PV01	12		ALUMINIO + VIDRIO	2 HOJAS ABATIBLES	2 X 97 X 233 cm
A-PV02	6		ALUMINIO + VIDRIO	HOJA ABATIBLE	125 x 233 cm
A-PV03	4		ALUMINIO + VIDRIO	HOJA ABATIBLE	93 x 227 cm
A-PV04	4		ALUMINIO + VIDRIO	FIJO	86 x 185 cm
A-VE01	17		ALUMINIO + VIDRIO	FIJO	65 x 75 cm
A-VE02	20		ALUMINIO + VIDRIO	HOJA ABATIBLE	65 x 90 cm
A-VE03	8		ALUMINIO + VIDRIO	FIJO	72 x 90 cm
A-VE04	12		ALUMINIO + VIDRIO	FIJO	125 x 70 cm
A-VE05	6		ALUMINIO + VIDRIO	FIJO	60 x 130 cm
A-VE06	6		ALUMINIO + VIDRIO	HOJA ABATIBLE	60 x 130 cm
A-VE07	1		ALUMINIO + VIDRIO	FIJO	150 x 180 cm
A-VE08	1		ALUMINIO + VIDRIO	2 HOJAS ABATIBLES	601 x 392 cm

LOS MECANISMOS DE APERTURA DE LAS HOJAS PRACTICABLES, SE UBICARÁN A UNA ALTURA TAL QUE SU APERTURA PUEDA REALIZARSE POR CUALQUIER PERSONA AUTORIZADA PARA ELLO.

NOTA: TODAS LAS MEDIDAS Y COTAS SE COMPROBARÁN EN OBRA

JUNTA DE CASTILLA Y LEÓN
CONSEJERÍA DE EDUCACIÓN

PROYECTO EJECUCIÓN
NUEVO CONSERVATORIO PROFESIONAL DE MÚSICA
EN LA ANTIGUA UNIVERSIDAD LABORAL DE ZAMORA


PLANOS DE ARQUITECTURA
CARPINTERÍA V. AUDITORIO


ARQ-35
A1 1/50
A3 1/100

JAVIER FUSTER ARQUITECTOS S.L.P.
Fco. Javier Fuster Galiana


JUNIO 2021


CJ03 Puerta abatible 2 hojas_Acceso garaje, acceso artistas
Dimensiones 5,12 x 2,14 m
2 Uds.

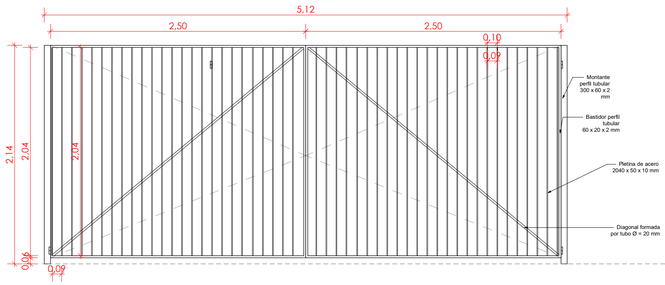

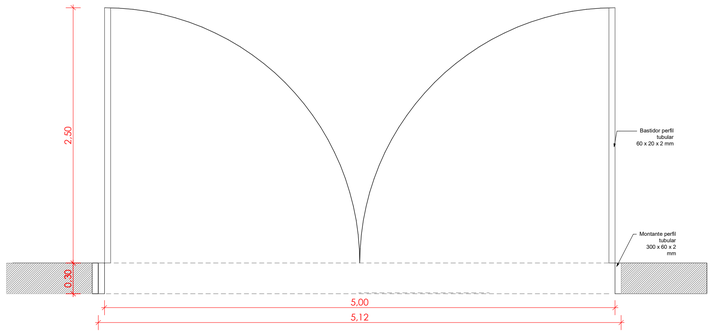


CJ01 Valla límite parcela Altura = 1,80 m.
(m/l)

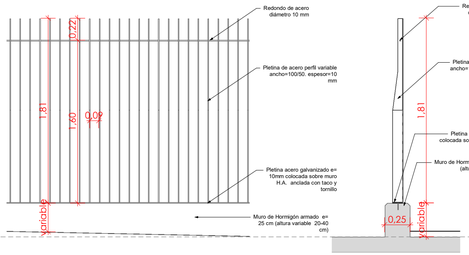


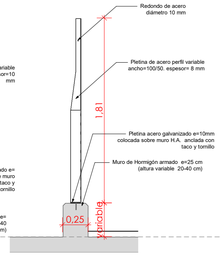




CJ01.1 Valla límite parcela Altura = 1,40 m.
(m/l)

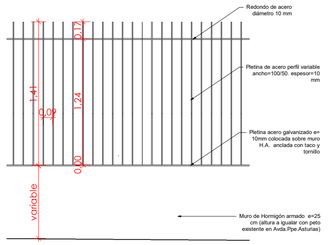


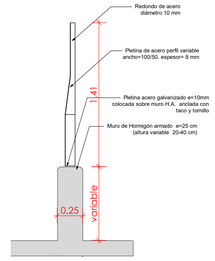


CJ16 Perfil tubular para protección fachada (m/l)

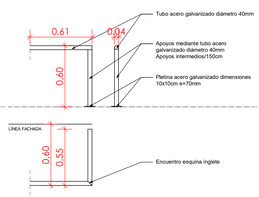



CJ02 Puerta abatible 1 Hoja_Acceso Peatonal Garaje
Dimensiones (2,10 x 2,04 m)
1 Ud.

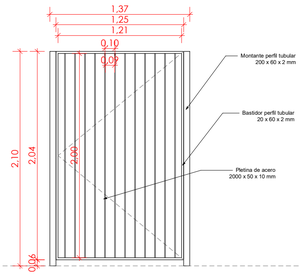

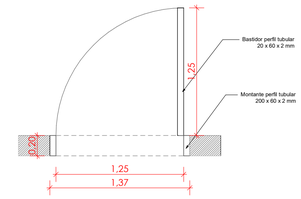


CJ04 Puerta abatible 2 hojas_Acceso Conservatorio, Auditorio, Conexión exterior.
Dimensiones 2 x(1,25 x 2,10 m)
4 Uds.

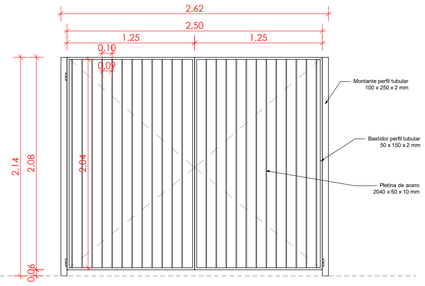


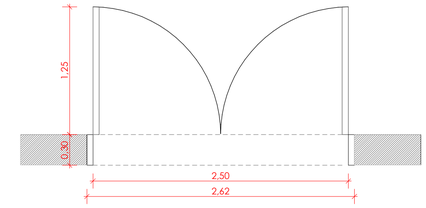


E-CJ01 Vallado Existente en Avda.Ppe.de Asturias.
m/l

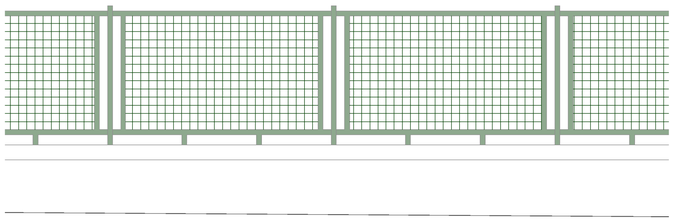


E-CJ02 Puerta abatible 2 hojas_Puertas existentes en Acceso a Auditorio.
2 Uds.

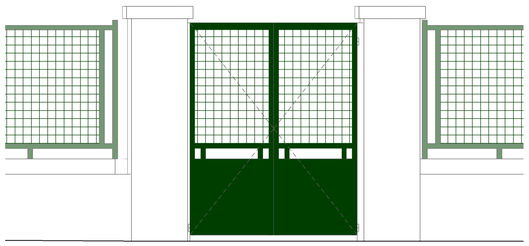

CJ05 Pasamanos circular (2 alturas)

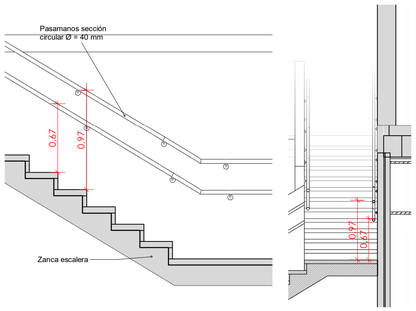


CJ06 Barandilla barilla con pasamanos metálico circular doble.

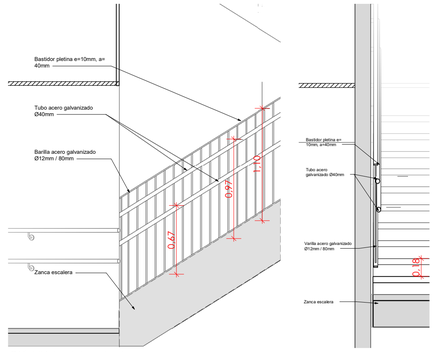


** Artículo 8 Reglamento de accesibilidad.
Plataborda metálica continua anclada a losa.

CJ07 Pasamanos circular metálico (1 altura)

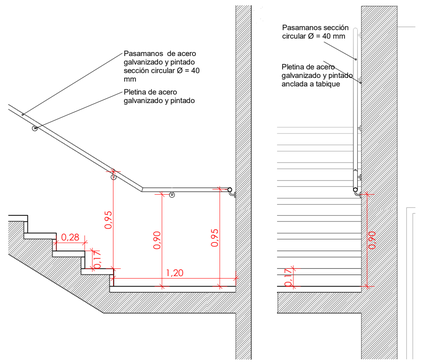

CJ08 Barandilla barilla con pasamanos metálico circular.

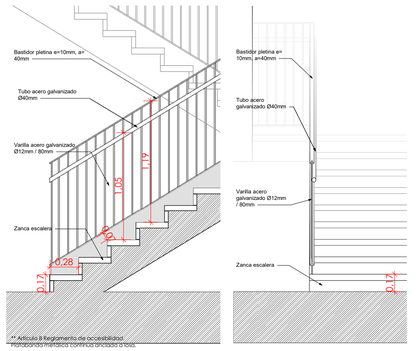

** Artículo 8 Reglamento de accesibilidad.
Plataborda metálica continua anclada a losa.

SUPERVISADO-SERVICIO DE CONSTRUCCIONES.CONSEJERÍA EDUCACIÓN JCYL
Fecha supervisión 14/06/2021

CONSEJERÍA DE EDUCACIÓN
D. G. DE CENTROS, PLANIFICACIÓN Y ORDENACIÓN EDUCATIVA
SUPERVISADO

CERRAJERÍAS

TIPO	DESCRIPCIÓN	DIMENSIÓN	CANT.
CJ 01	VALLA LÍMITE PARCELA (altura = 1,80 m)	Altura = 1,80 m	m/l
CJ 01.1	VALLA LÍMITE PARCELA (altura = 1,40 m)	Altura = 1,40 m	m/l
CJ 02	PUERTA ABATIBLE 1 HOJA_ACCESO PEATONAL	1,25 x 2,04 m	1 Ud.
CJ 03	PUERTA ABATIBLE 2 HOJAS_ACCESOS RODADOS	5,00 x 2,04 m	2 Ud.
CJ 04	PUERTA ABATIBLE 1 HOJA 1,12 x 2,14 m	2,10 x 1,25 m	
CJ 05	PASAMANOS CIRCULAR (2 alturas)	2,10 x 1,25 m	m/l
CJ 06	BARANDILLA CON PASAMANOS METÁLICO DOBLE		m/l
CJ 07	PASAMANOS CIRCULAR METÁLICO		m/l
CJ 08	BARANDILLA CON PASAMANOS METÁLICO		m/l
CJ 09	PASAMANOS ANCLADO A RAMPA		m/l
CJ 10	PASAMANOS ANCLADO A MURO (2 alturas)		m/l
CJ 11	PASAMANOS PALCOS		m/l
CJ 12	PASAMANOS PLETINAS RECTANGULARES		m/l
CJ 13	PASAMANOS ZONA TÉCNICA		m/l
CJ 14	PASAMANOS 1 HOJA 920 x 1800 mm		m/l
CJ 15	PUERTA GARAJE 6000 x 2850 cm		
CJ16	PUERTA GARAJE 6000 x 2850 cm		
CJ17	PUERTA GARAJE 6000 x 2850 cm		
CR01	REJILLA 1,05 x 0,5 m		
CR 02	REJILLA 1,00 x 0,45 m		
CR 03	REJILLA 0,9 x 0,7 m		
CR 04	REJILLA 0,6 x 0,55 m		
CR 05	REJILLA 1,00 x 0,35 m		
CR 06	REJILLA 0,6 x 0,5 m		
CR 07	REJILLA 0,75 x 0,45 m		
CR 08	REJILLA 1,4 x 0,45 m		
CR 09	REJILLA 2,35 x 0,75 m		
CR 10	REJILLA 0,4 x 2,15 m		
CR 11	REJILLA 1,65 x 2,15 m		

NOTA: TODAS LAS MEDIDAS Y COTAS SE COMPROBARÁN EN OBRA

JUNTA DE CASTILLA Y LEÓN
CONSEJERÍA DE EDUCACIÓN

PROYECTO EJECUCIÓN
NUEVO CONSERVATORIO PROFESIONAL DE MÚSICA
EN LA ANTIGUA UNIVERSIDAD LABORAL DE ZAMORA


PLANOS DE ARQUITECTURA
CERRAJERÍAS I

ARQ-36
A1 1/30
A3 1/60


JAVIER FUSTER ARQUITECTOS S.L.P.
Fco. Javier Fuster Galiana

JUNIO 2021


CJ09 Pasamanos Anclado a rampa

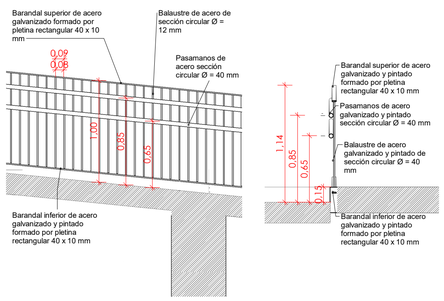


CJ10 Pasamanos Anclado a muro

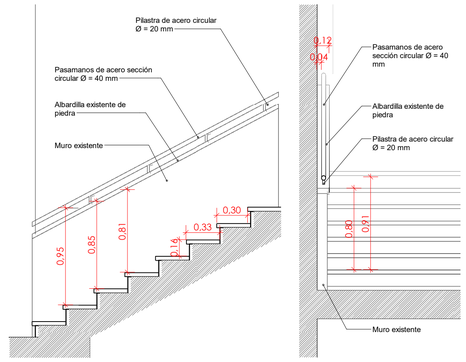


CJ11 Pasamanos palcos

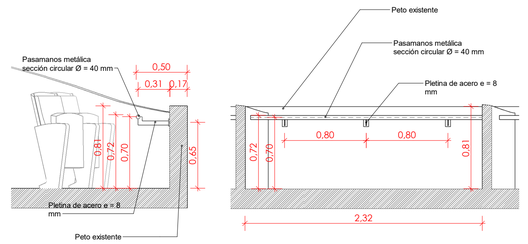


CJ12 Pasamanos pletinas rectangulares

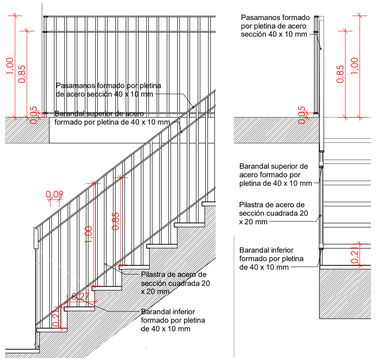


CJ13 Pasamanos Zona Técnica

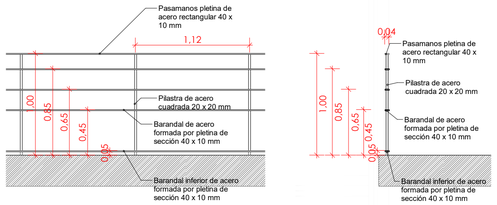


CJ14 Puerta 1 Hoja 920 x 1800 mm

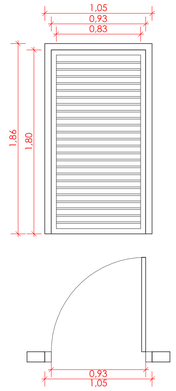


CJ15 Puerta Garaje 6000 x 2850 mm

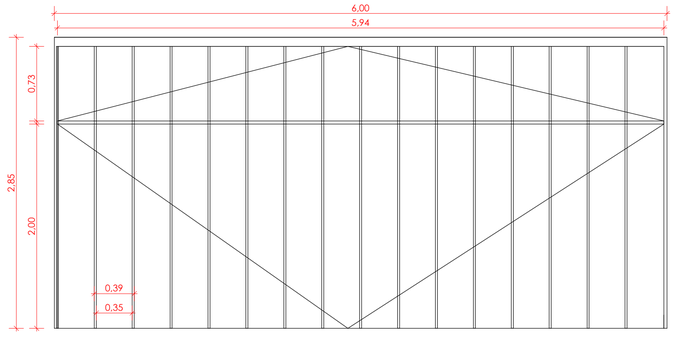


CR01 Rejilla 1,05 x 0,5 m

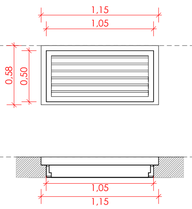


CR02 Rejilla 1,00 x 0,45 m

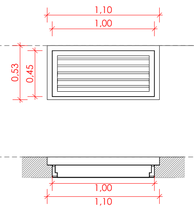


CR03 Rejilla 0,90 x 0,70 m

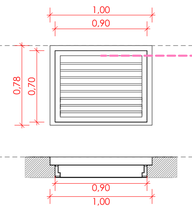


CR04 Rejilla 0,60 x 0,55 m

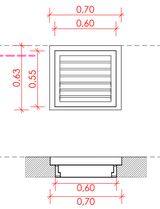


CR05 Rejilla 1,00 x 0,35 m

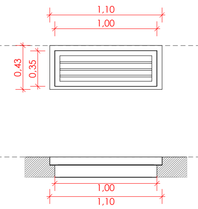


CR06 Rejilla 0,60 x 0,55 m

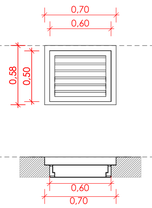


CR07 Rejilla 0,75 x 0,45 m

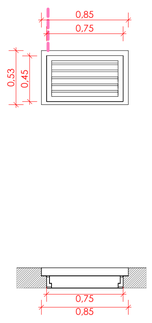


CR08 Rejilla 1,40 x 0,45 m

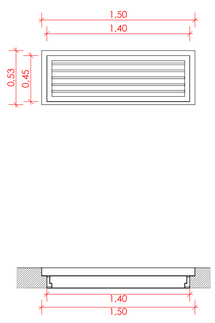


CR09 Rejilla 2,35 x 0,75 m

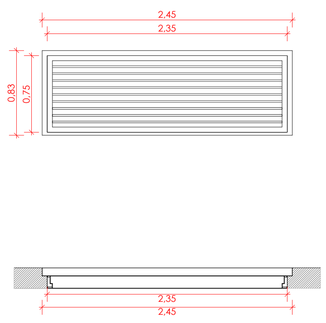

CR10 Rejilla 0,40 x 2,15 m

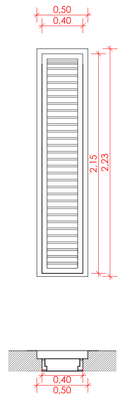

CR11 Rejilla 1,65 x 2,15 m

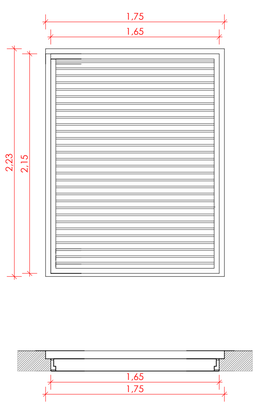

CERRAJERÍAS

TIPO	DESCRIPCIÓN	DIMENSIÓN	CANT.
CJ 01	VALLA LÍMITE PARCELA (altura = 1,80 m)	Altura = 1,80 m	m/l
CJ 01..I	VALLA LÍMITE PARCELA (altura = 1,40 m)	Altura = 1,40 m	m/l
CJ 02	PUERTA ABATIBLE 1 HOJA_ACCESO PEATONAL	1,25 x 2,04 m	1 Ud.
CJ 03	PUERTA ABATIBLE 2 HOJAS_ACCESOS RODADOS	5,00 x 2,04 m	2 Ud.
CJ 04	PUERTA ABATIBLE 1 HOJA 1,12 x 2,14 m	2,10 x 1,25 m	
CJ 05	PASAMANOS CIRCULAR (2 alturas)	2,10 x 1,25 m	m/l
CJ 06	BARANDILLA CON PASAMANOS METÁLICO DOBLE		m/l
CJ 07	PASAMANOS CIRCULAR METÁLICO		m/l
CJ 08	BARANDILLA CON PASAMANOS METÁLICO		m/l
CJ 09	PASAMANOS ANCLADO A RAMPA		m/l
CJ 10	PASAMANOS ANCLADO A MURO (2 alturas)		m/l
CJ 11	PASAMANOS PALCOS		m/l
CJ 12	PASAMANOS PLETINAS RECTANGULARES		m/l
CJ 13	PASAMANOS ZONA TÉCNICA		m/l
CJ 14	PASAMANOS 1 HOJA 920 x 1800 mm		m/l
CJ 15	PUERTA GARAJE 6000 x 2850 cm		
CJ16	PUERTA GARAJE 6000 x 2850 cm		
CJ17	PUERTA GARAJE 6000 x 2850 cm		
CR01	REJILLA 1,05 x 0,5 m		
CR 02	REJILLA 1,00 x 0,45 m		
CR 03	REJILLA 0,9 x 0,7 m		
CR 04	REJILLA 0,6 x 0,55 m		
CR 05	REJILLA 1,00 x 0,35 m		
CR 06	REJILLA 0,6 x 0,5 m		
CR 07	REJILLA 0,75 x 0,45 m		
CR 08	REJILLA 1,4 x 0,45 m		
CR 09	REJILLA 2,35 x 0,75 m		
CR 10	REJILLA 0,4 x 2,15 m		
CR 11	REJILLA 1,65 x 2,15 m		

CONSEJERÍA DE EDUCACIÓN Y D.SOCIAL FUNCIÓN I RENOVACIÓN
SUPERVISADO

SUPERVISADO-SERVICIO DE CONSTRUCCIONES.CONSEJERÍA EDUCACIÓN JCYL
Fecha supervisión 14/06/2021

NOTA: TODAS LAS MEDIDAS Y COTAS SE COMPROBARÁN EN OBRA

JUNTA DE CASTILLA Y LEÓN
CONSEJERÍA DE EDUCACIÓN

PROYECTO EJECUCIÓN
NUEVO CONSERVATORIO PROFESIONAL DE MÚSICA
EN LA ANTIGUA UNIVERSIDAD LABORAL DE ZAMORA


PLANOS DE ARQUITECTURA
CERRAJERÍAS II

ARQ-37
A1 1/30
A3 1/60


JAVIER FUSTER ARQUITECTOS S.L.P.
Fco. Javier Fuster Galiana

JUNIO 2021


SECCIÓN TRANSVERSAL _FACHADA SUROESTE

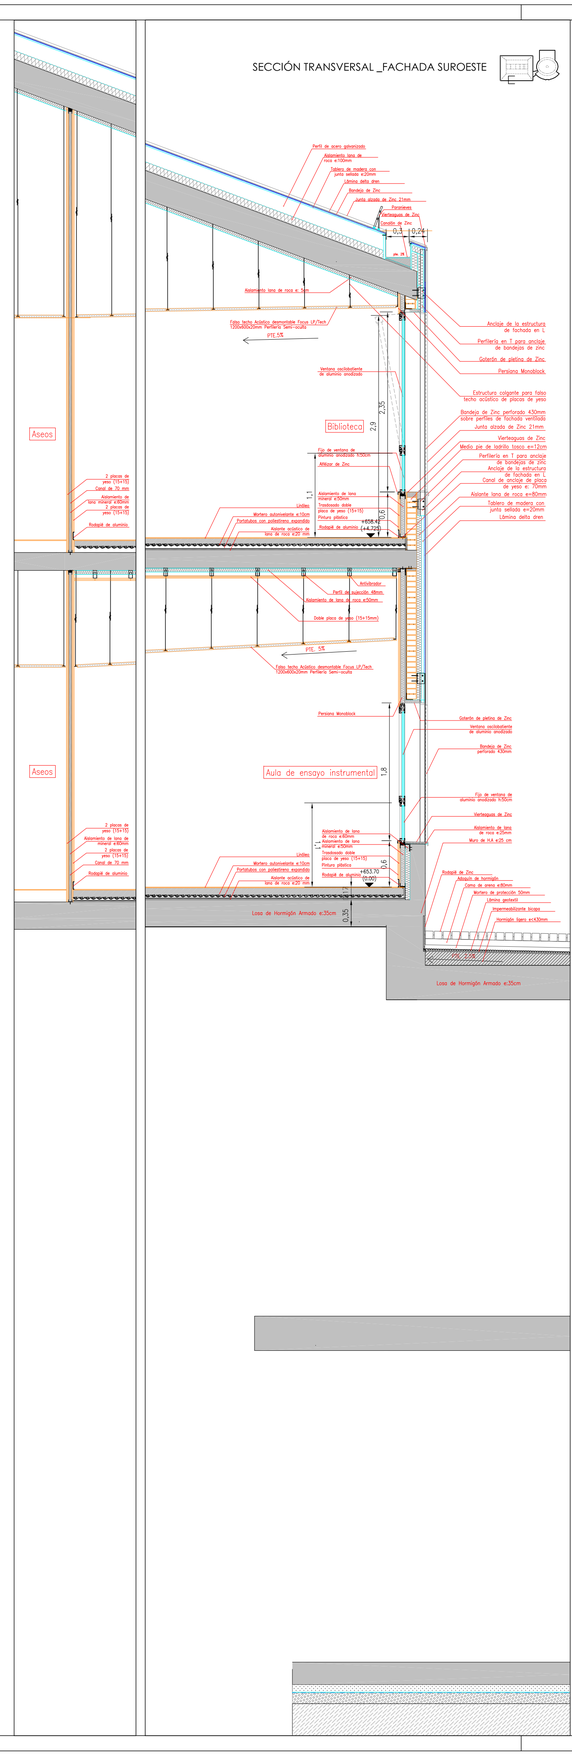


SECCIÓN TRANSVERSAL_FACHADA SUROESTE

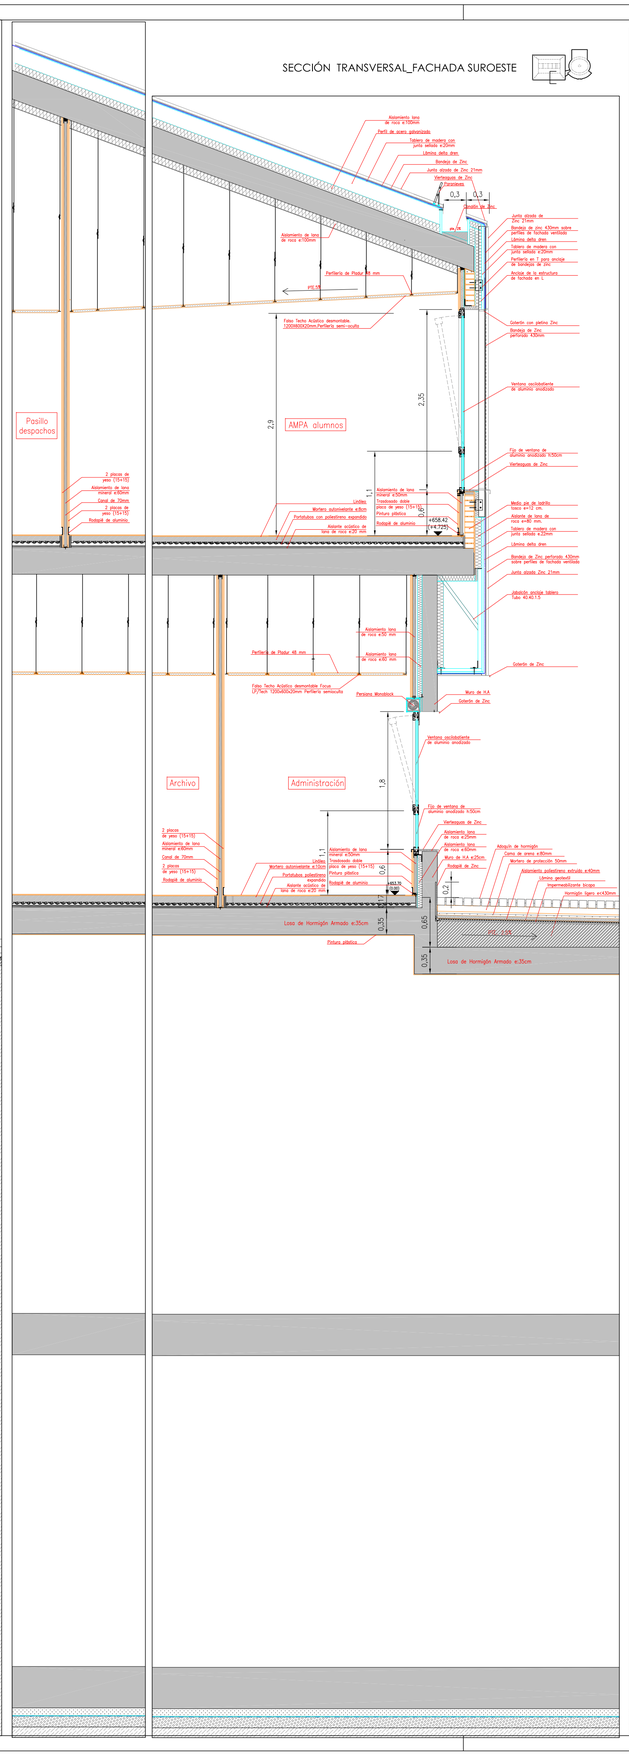

DETALLE FACHADA ZINC

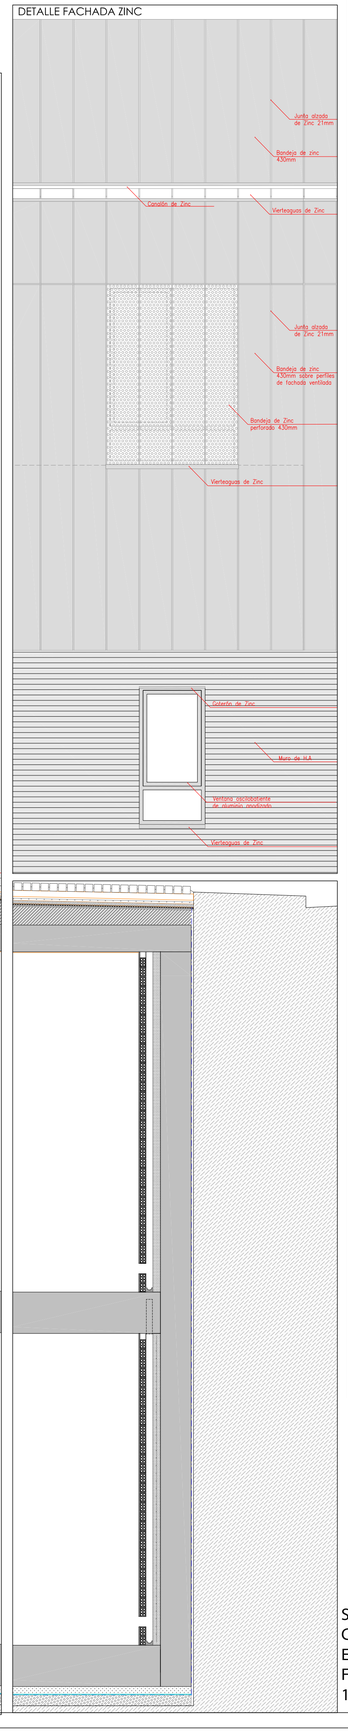

SECCIÓN TRANSVERSAL_FACHADA NORESTE

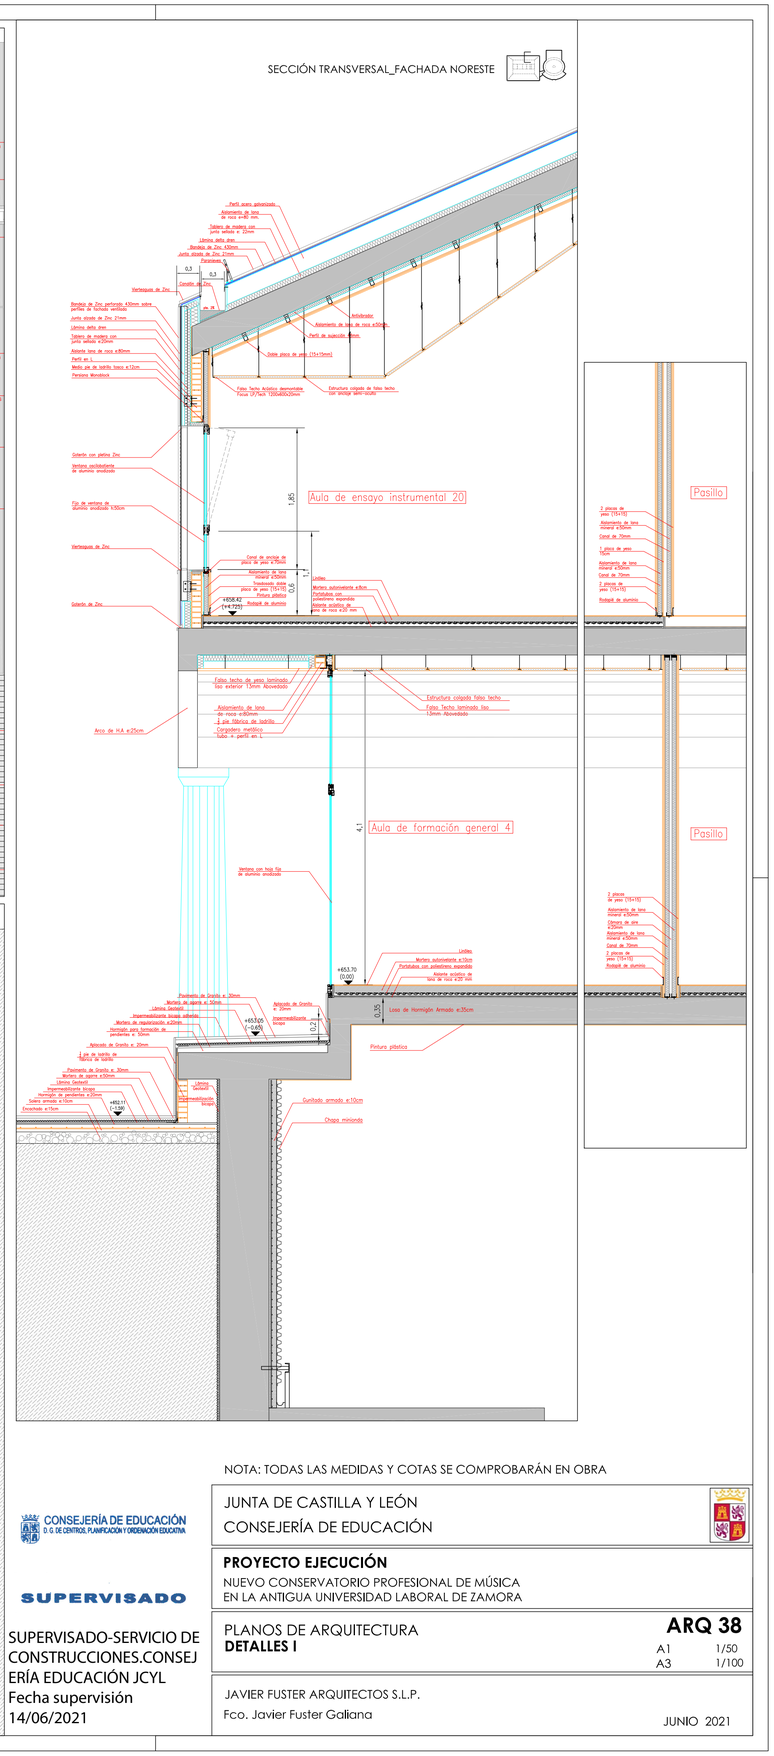

NOTA: TODAS LAS MEDIDAS Y COTAS SE COMPROBARÁN EN OBRA

CONSEJERÍA DE EDUCACIÓN
D. G. DE CENTROS, PLANIFICACIÓN Y ORDENACIÓN EDUCATIVA

SUPERVISADO

SUPERVISADO-SERVICIO DE CONSTRUCCIONES.CONSEJERÍA EDUCACIÓN JCYL
Fecha supervisión
14/06/2021

JUNTA DE CASTILLA Y LEÓN
CONSEJERÍA DE EDUCACIÓN


PROYECTO EJECUCIÓN
NUEVO CONSERVATORIO PROFESIONAL DE MÚSICA
EN LA ANTIGUA UNIVERSIDAD LABORAL DE ZAMORA


PLANOS DE ARQUITECTURA
DETALLES I


ARQ 38
A1 1/50
A3 1/100

JAVIER FUSTER ARQUITECTOS S.L.P.
Fco. Javier Fuster Galliana

JUNIO 2021

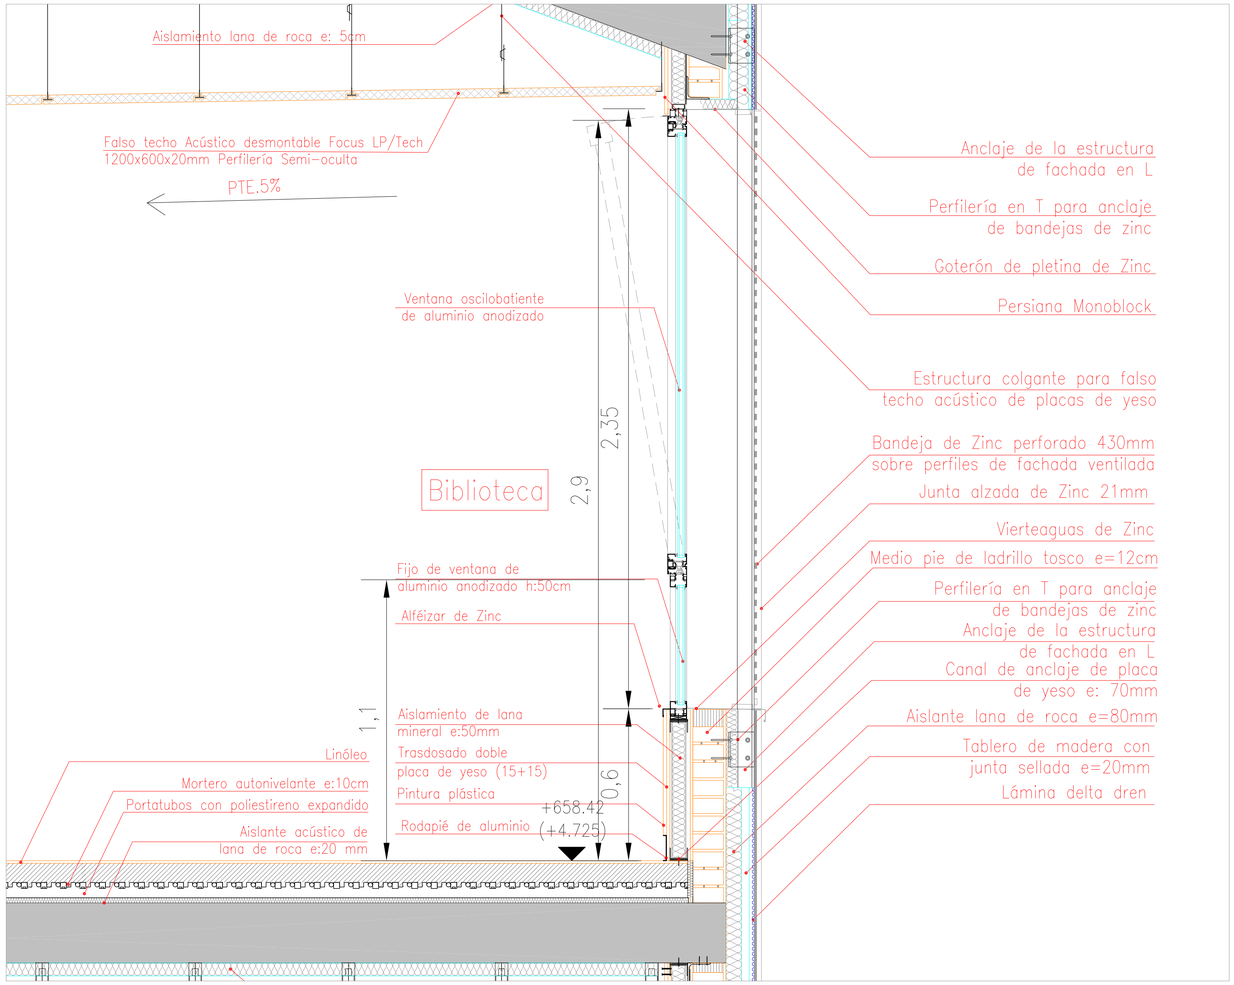

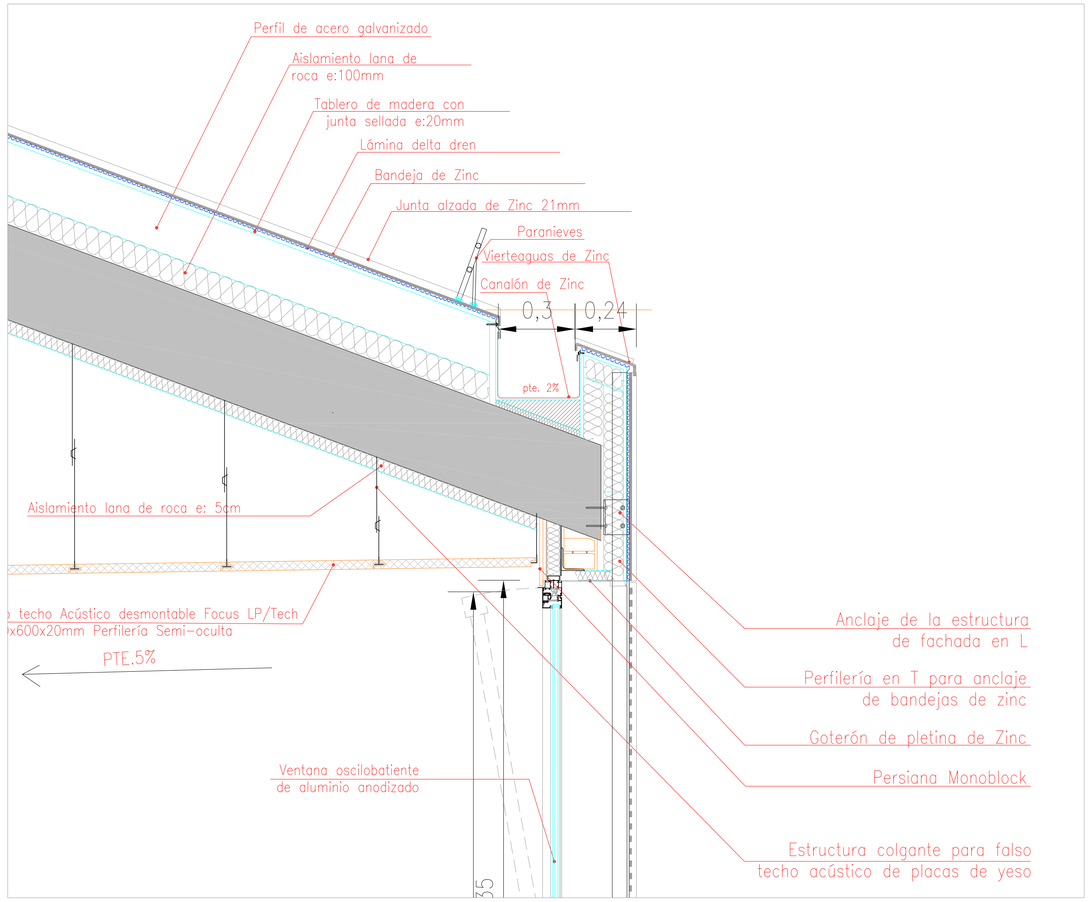

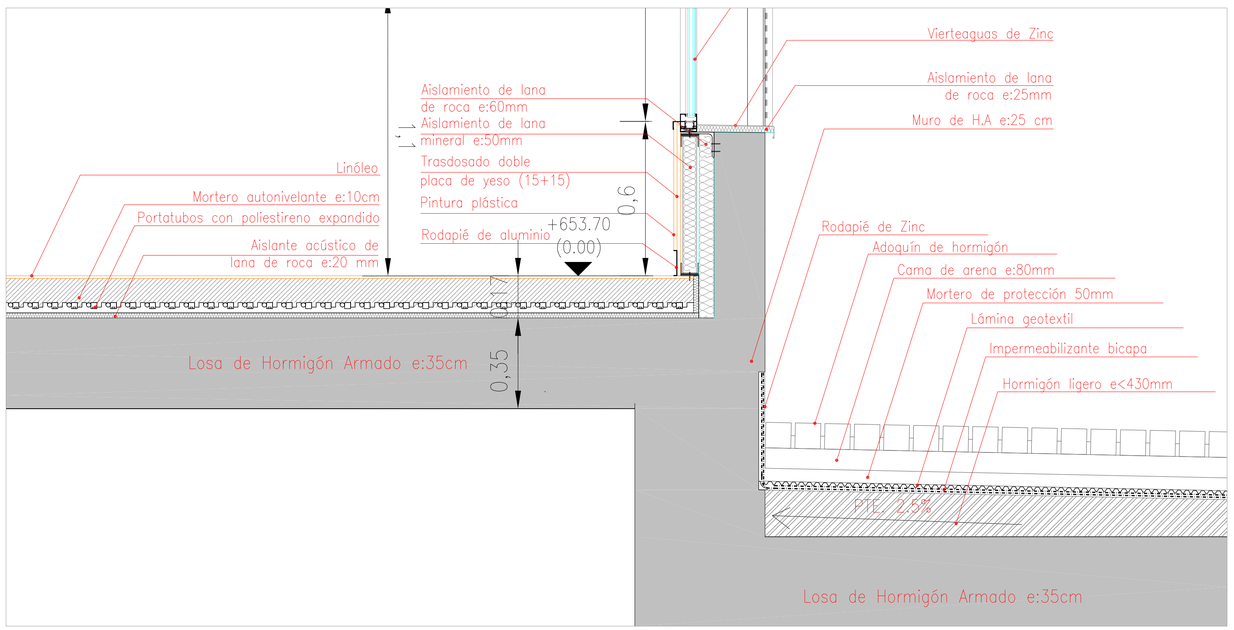

CONSEJERÍA DE EDUCACIÓN
D. G. DE CENTROS, PLANIFICACIÓN Y ORDENACIÓN EDUCATIVA

SUPERVISADO

SUPERVISADO-
SERVICIO DE
CONSTRUCCIONES.
CONSEJERÍA
EDUCACIÓN JCYL
Fecha supervisión
14/06/2021

NOTA: TODAS LAS MEDIDAS Y COTAS SE COMPROBARÁN EN OBRA

SECCIÓN TRANSVERSAL _FACHADA SUROESTE

JUNTA DE CASTILLA Y LEÓN
CONSEJERÍA DE EDUCACIÓN


PROYECTO EJECUCIÓN
NUEVO CONSERVATORIO PROFESIONAL DE MÚSICA
EN LA ANTIGUA UNIVERSIDAD LABORAL DE ZAMORA


PLANOS DE ARQUITECTURA
DETALLES II


ARQ 39
A1 1/15
A3 1/30

JAVIER FUSTER ARQUITECTOS S.L.P.
Fco. Javier Fuster Galiana

JUNIO 2021

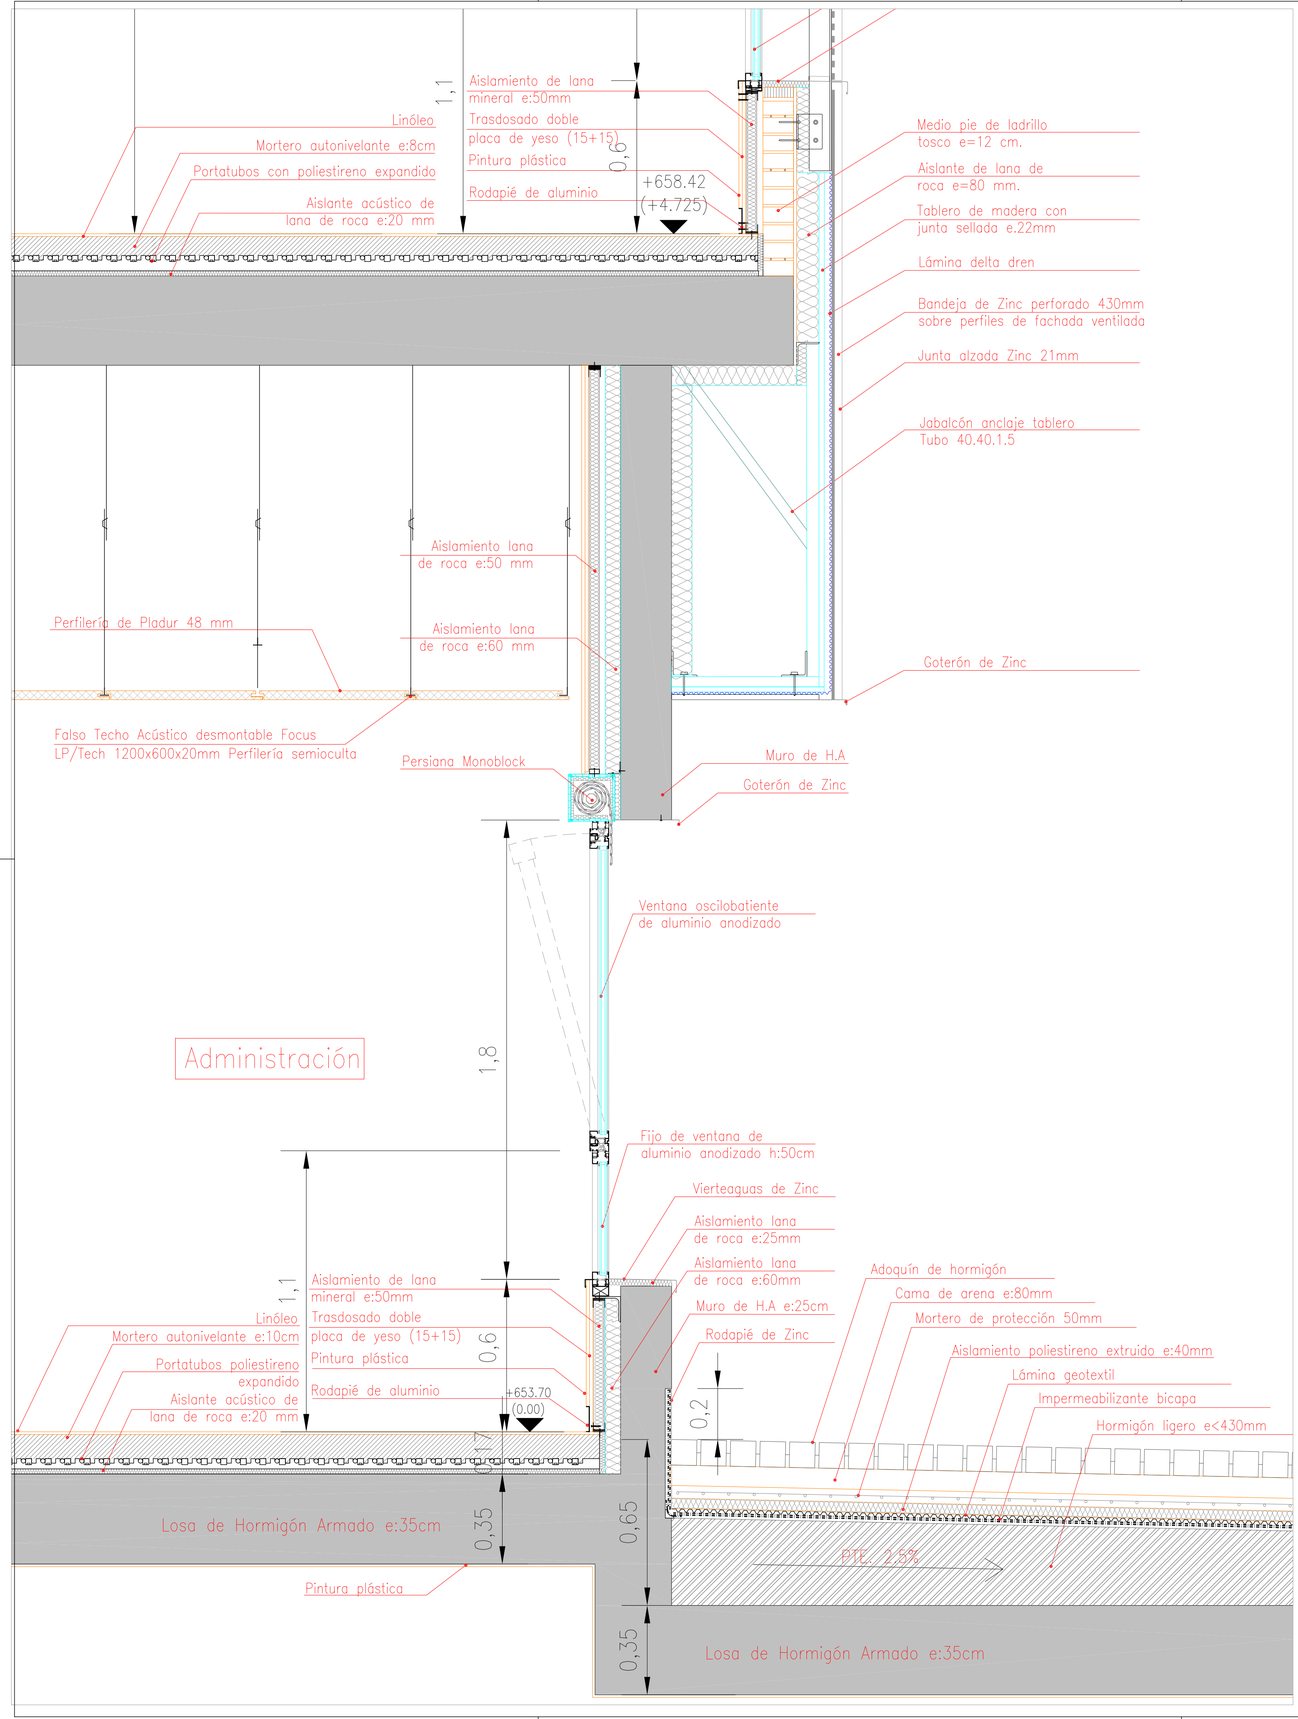

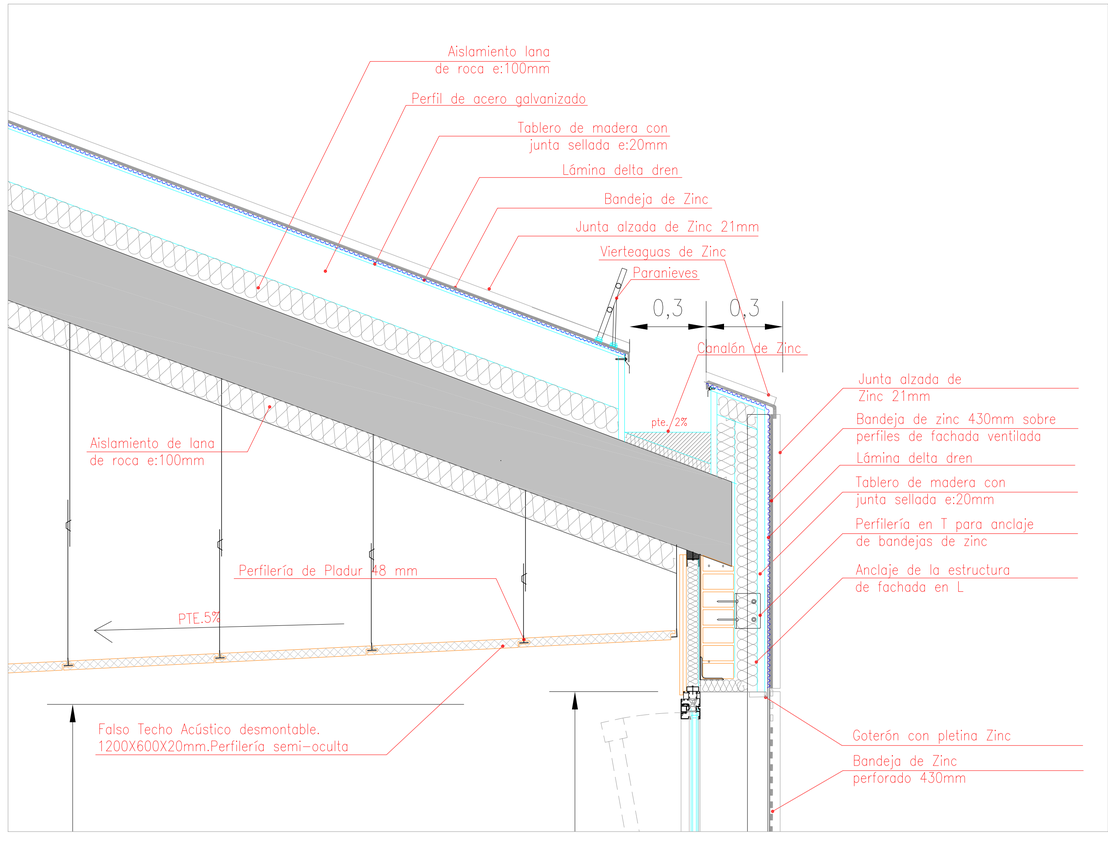

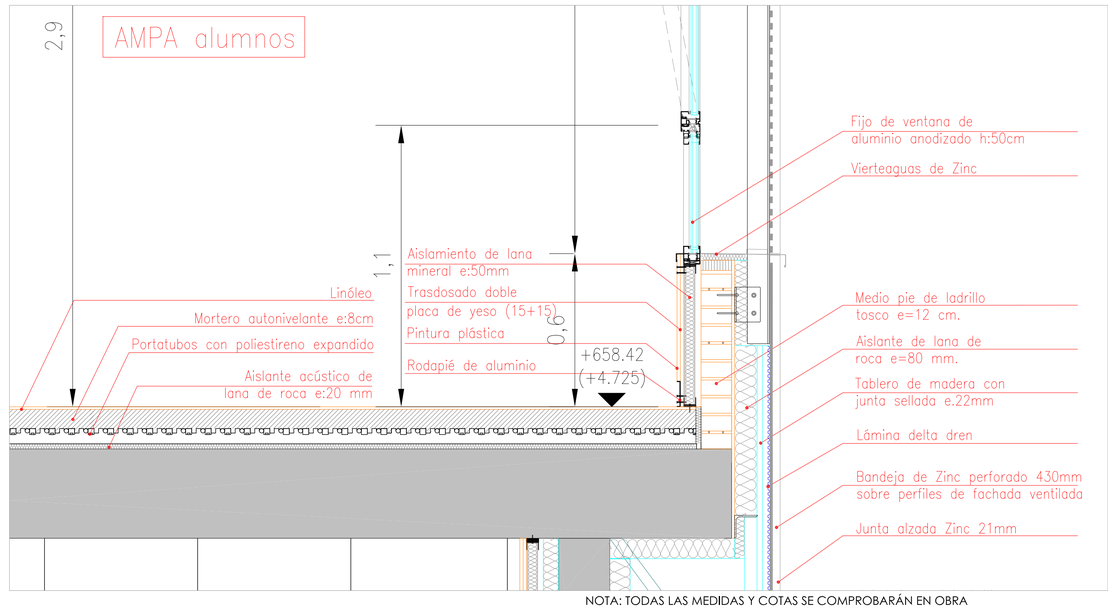

NOTA: TODAS LAS MEDIDAS Y COTAS SE COMPROBARÁN EN OBRA

SECCIÓN TRANSVERSAL_FACHADA SUROESTE

SUPERVISADO
SUPERVISADO-SERVICIO DE CONSTRUCCIONE S.CONSEJERÍA EDUCACIÓN JCYL
Fecha supervisión 14/06/2021

JUNTA DE CASTILLA Y LEÓN
CONSEJERÍA DE EDUCACIÓN


PROYECTO EJECUCIÓN
NUEVO CONSERVATORIO PROFESIONAL DE MÚSICA
EN LA ANTIGUA UNIVERSIDAD LABORAL DE ZAMORA


PLANOS DE ARQUITECTURA
DETALLES III


ARQ 40
A1 1/15
A3 1/30


JAVIER FUSTER ARQUITECTOS S.L.P.
Fco. Javier Fuster Galiana

JUNIO 2021

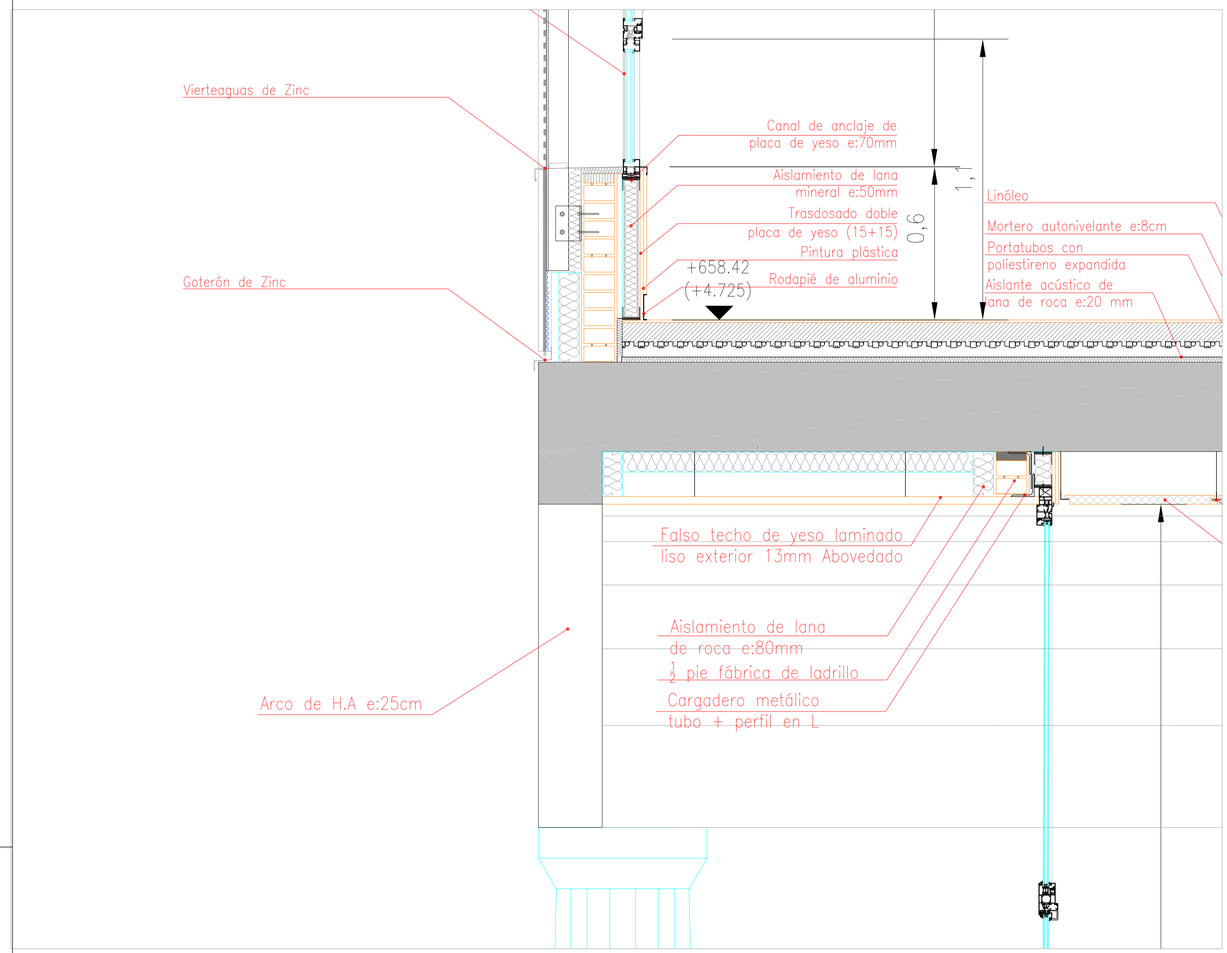

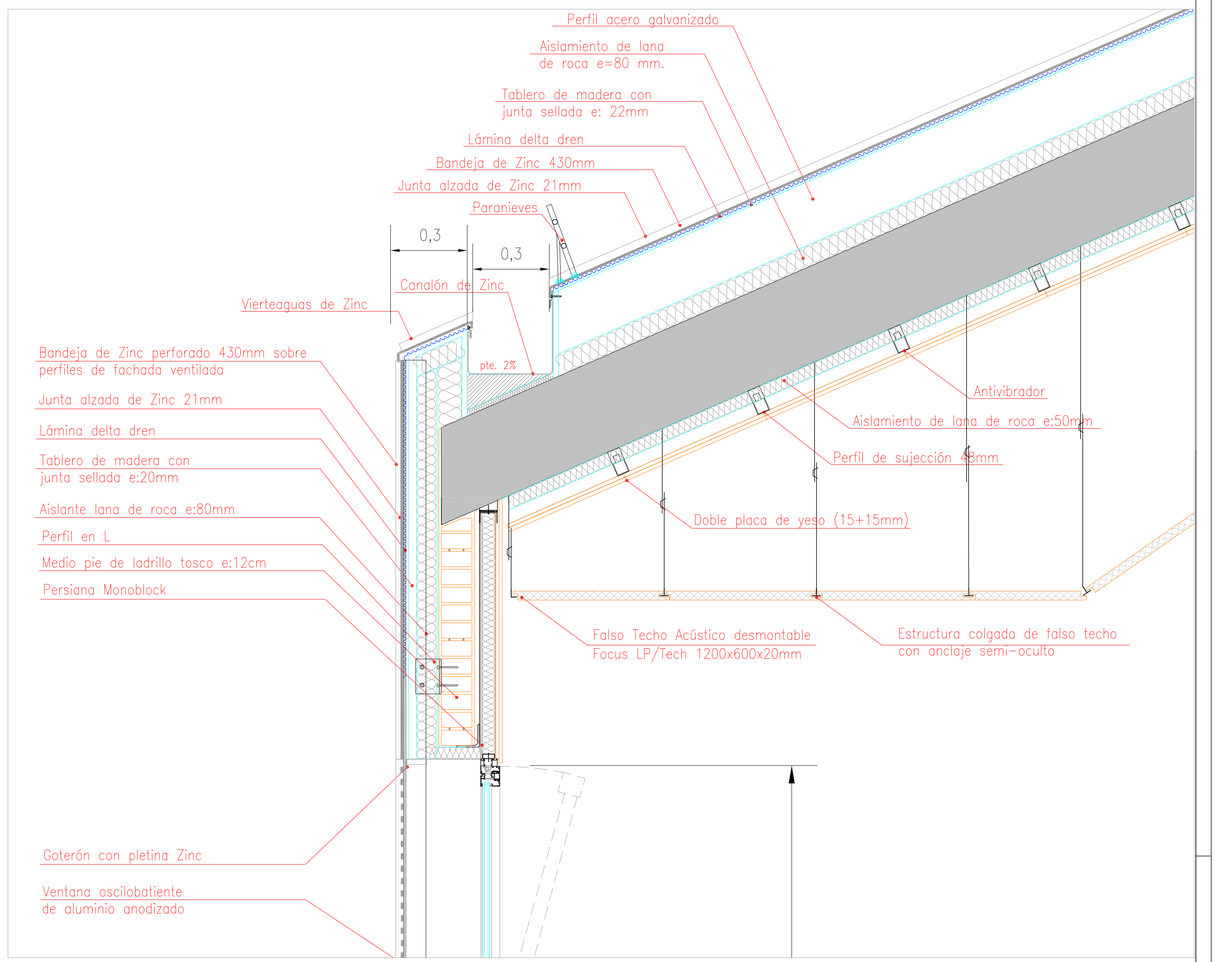

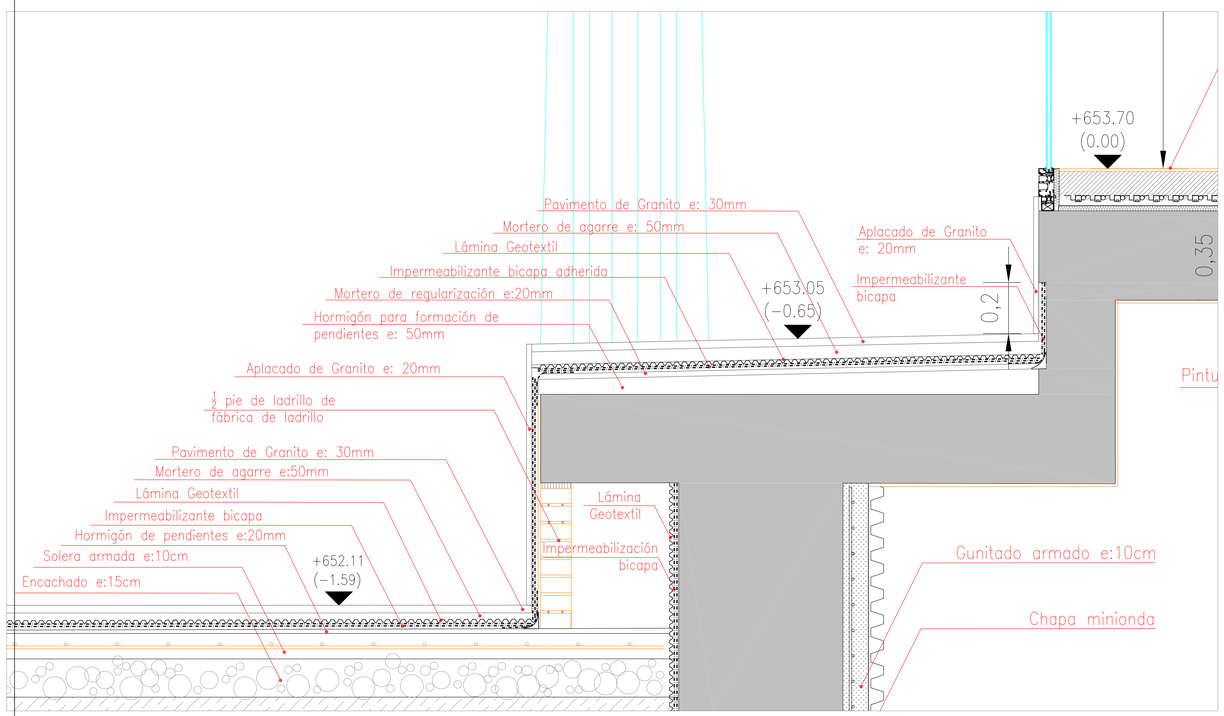

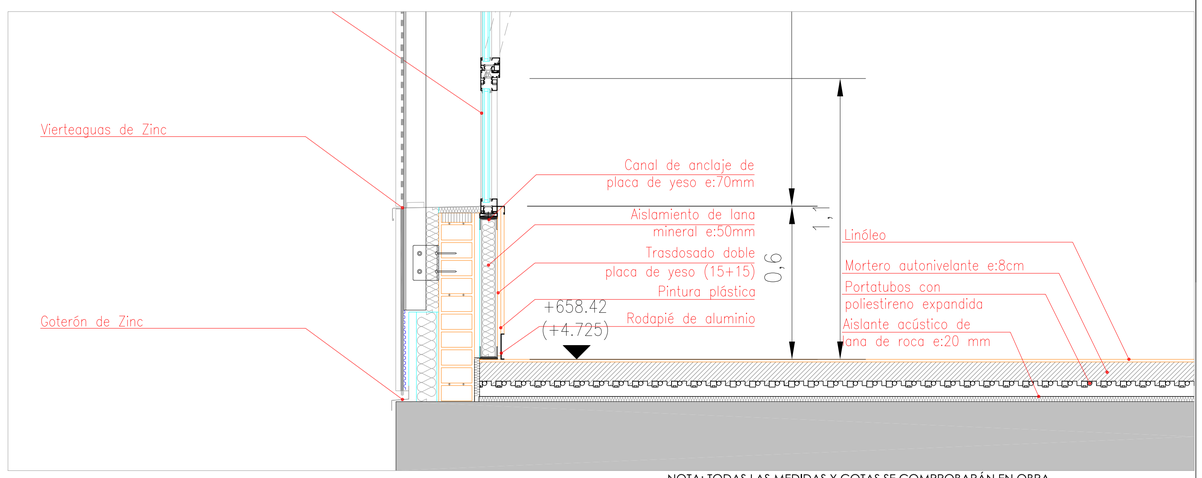

NOTA: TODAS LAS MEDIDAS Y COTAS SE COMPROBARÁN EN OBRA

SECCIÓN TRANSVERSAL_FACHADA NORESTE

JUNTA DE CASTILLA Y LEÓN
CONSEJERÍA DE EDUCACIÓN

PROYECTO EJECUCIÓN
NUEVO CONSERVATORIO PROFESIONAL DE MÚSICA
EN LA ANTIGUA UNIVERSIDAD LABORAL DE ZAMORA

PLANOS DE ARQUITECTURA
DETALLES IV

ARQ 41
A1 1/15
A3 1/30


CONSEJERÍA DE EDUCACIÓN
D. G. DE CENTROS, PLANIFICACIÓN Y ORDENACIÓN EDUCATIVA

SUPERVISADO

SUPERVISADO-SERVICIO DE CONSTRUCCIONES.CONSEJERÍA EDUCACIÓN JCYL
Fecha supervisión 14/06/2021


JAVIER FUSTER ARQUITECTOS S.L.P.
Fco. Javier Fuster Galiana

JUNIO 2021

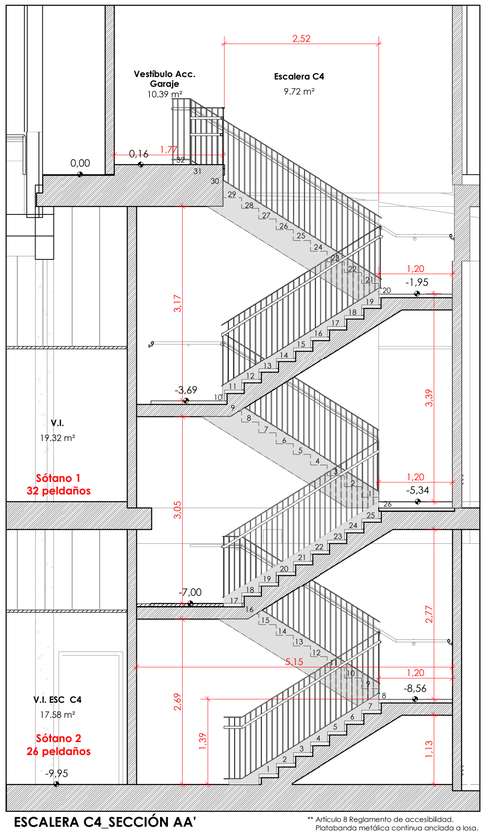


ESCALERA C4_SECCIÓN AA'

** Artículo 8 Reglamento de accesibilidad. Platabanda metálica continua anclada a losa.

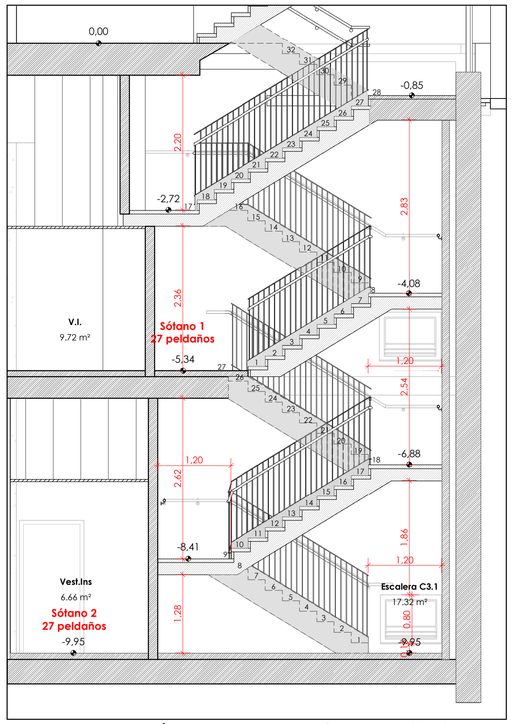


ESCALERA C3.1_SECCIÓN AA'

** Artículo 8 Reglamento de accesibilidad. Platabanda metálica continua anclada a losa.

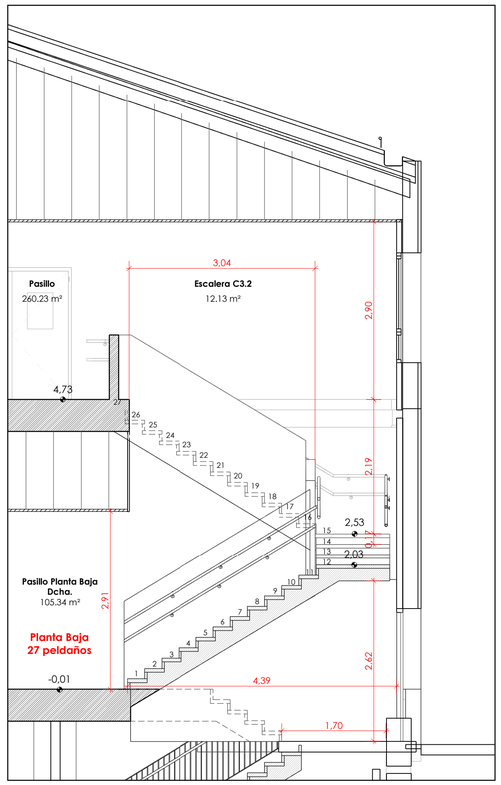


ESCALERA C3.2_SECCIÓN AA'

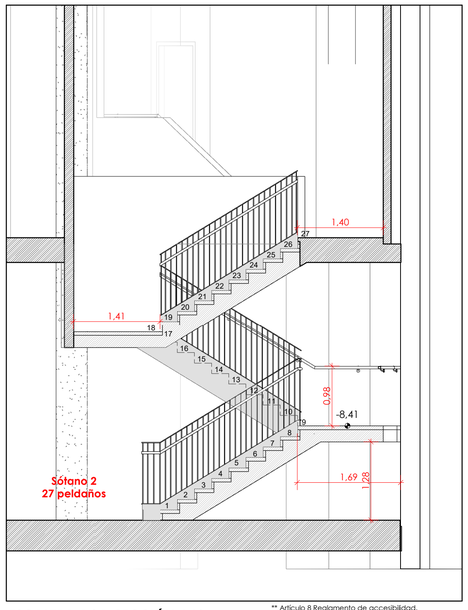


ESCALERA A4.1_SECCIÓN AA'


** Artículo 8 Reglamento de accesibilidad. Platabanda metálica continua anclada a losa.

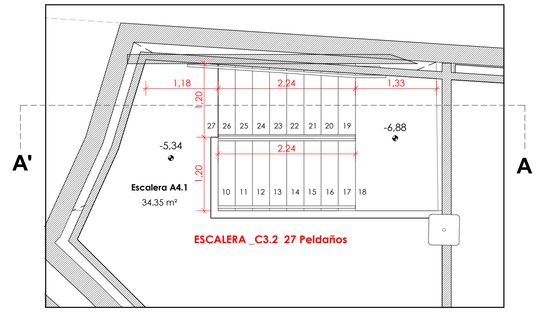


ESCALERA A4.1_PLANTA SÓTANO -1

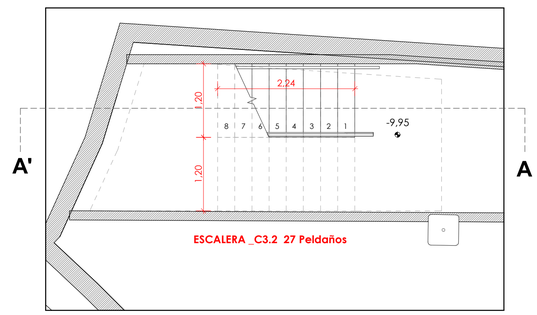


ESCALERA A4.1_PLANTA SÓTANO -2

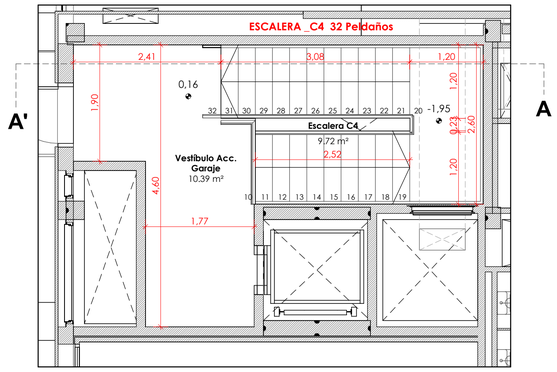


ESCALERA C4_PLANTA PRIMERA

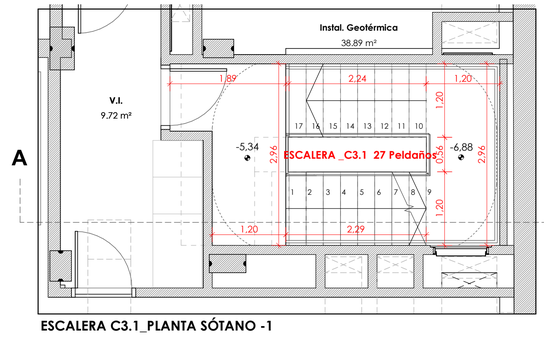


ESCALERA C3.1_PLANTA SÓTANO -1

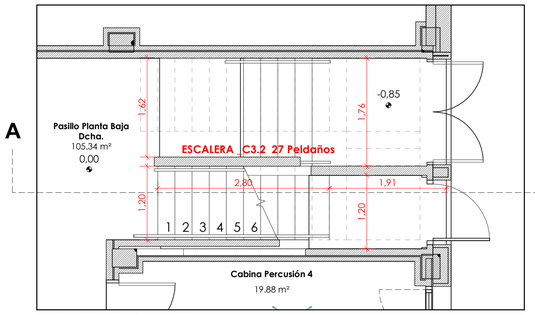


ESCALERA C3.2_PLANTA BAJA

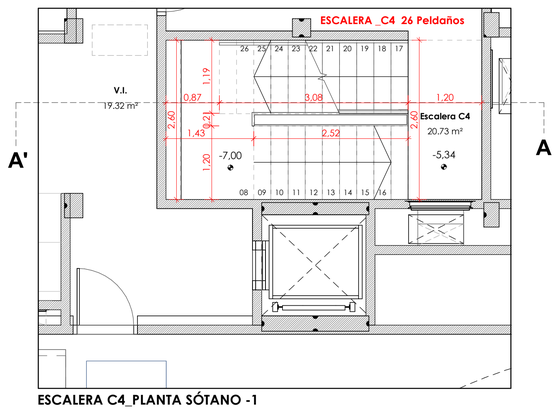


ESCALERA C4_PLANTA SÓTANO -1

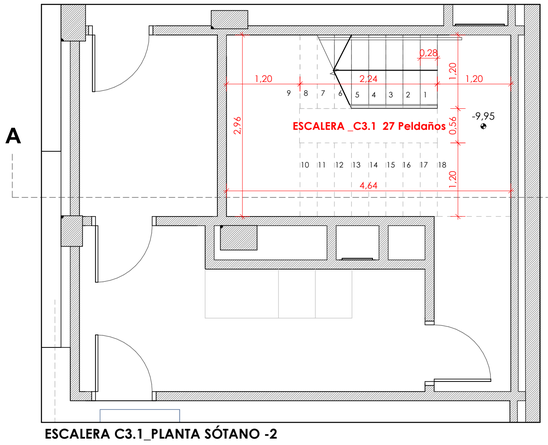

ESCALERA C3.1_PLANTA SÓTANO -2

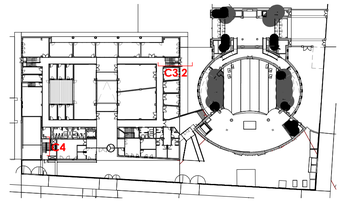

PLANTA BAJA

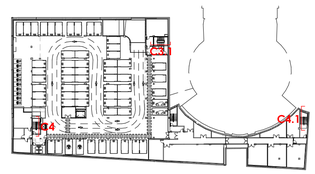

PLANTA SÓTANO -2

NOTA: TODAS LAS MEDIDAS Y COTAS SE COMPROBARÁN EN OBRA

SUPERVISADO

SUPERVISADO-SERVICIO DE CONSTRUCCIONE S.CONSEJERÍA EDUCACIÓN JCYL Fecha supervisión 14/06/2021

JUNTA DE CASTILLA Y LEÓN
CONSEJERÍA DE EDUCACIÓN


PROYECTO EJECUCIÓN
NUEVO CONSERVATORIO PROFESIONAL DE MÚSICA EN LA ANTIGUA UNIVERSIDAD LABORAL DE ZAMORA

PLANOS DE ARQUITECTURA
DETALLE DE ESCALERAS I. CONSERVATORIO

ARQ-42
A1 1/50
A3 1/100


JAVIER FUSTER ARQUITECTOS S.L.P.
Fco. Javier Fuster Galiana

JUNIO 2021

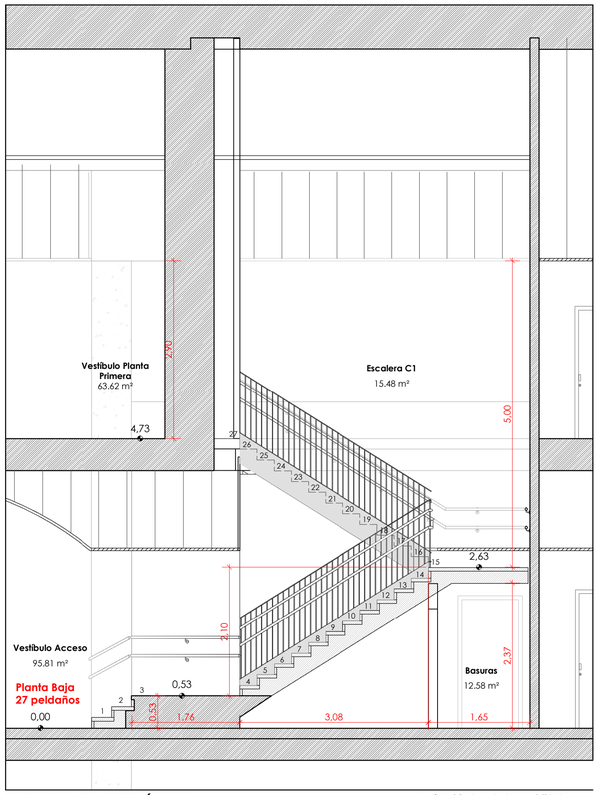


ESCALERA C1_SECCIÓN AA'

** Artículo 8 Reglamento de accesibilidad. Platabanda metálica continua anclada a losa.

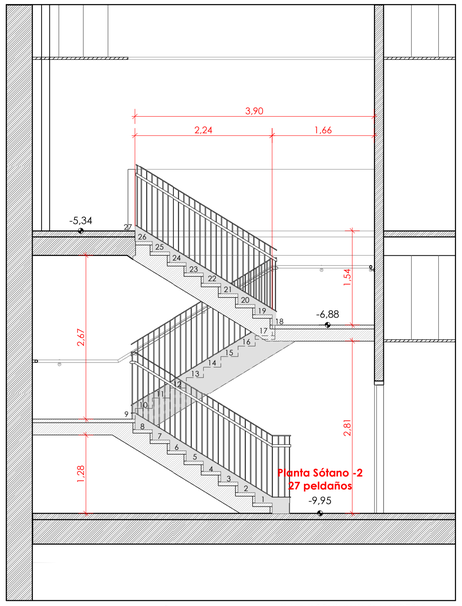


ESCALERA A3.1_SECCIÓN AA'

** Artículo 8 Reglamento de accesibilidad. Platabanda metálica continua anclada a losa.

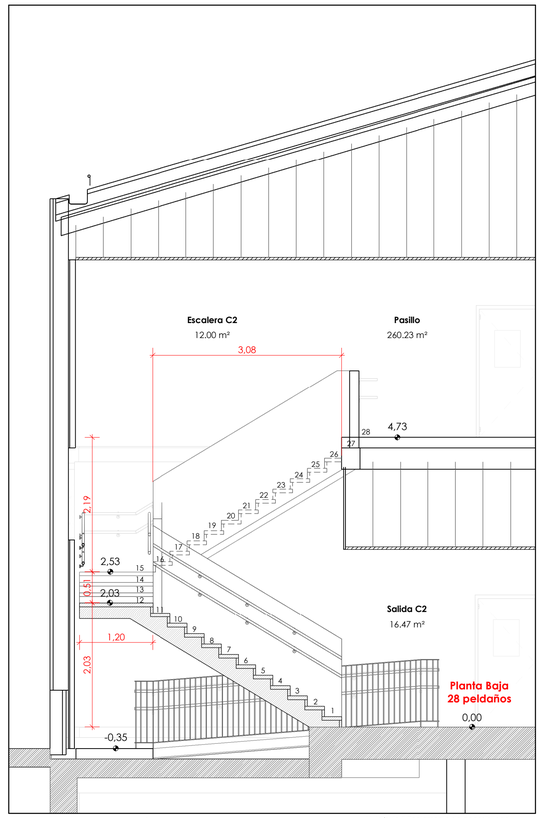


ESCALERA C2_SECCIÓN AA'


** Artículo 8 Reglamento de accesibilidad. Platabanda metálica continua anclada a losa.

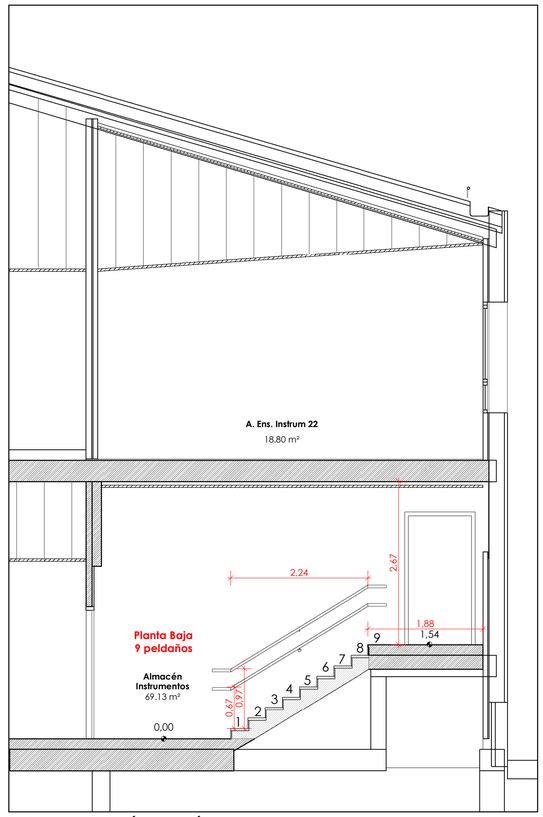


ESCALERA ALMACÉN_SECCIÓN AA'

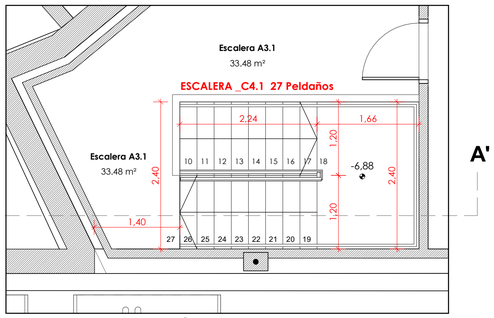


ESCALERA A3.1_PLANTA SÓTANO -1

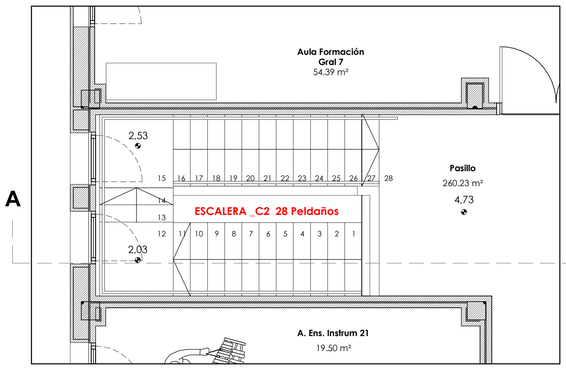


ESCALERA C2_ PLANTA PRIMERA

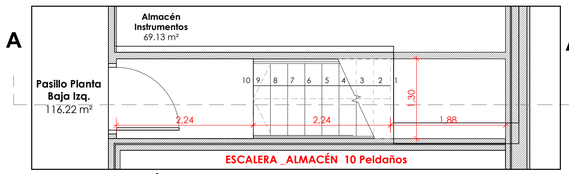


ESCALERA ALMACÉN_PLANTA BAJA

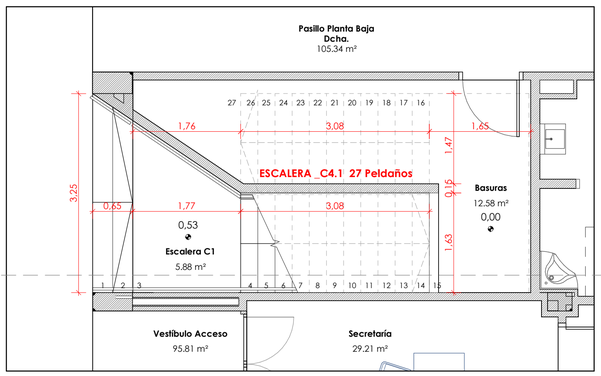


ESCALERA C1_PLANTA BAJA

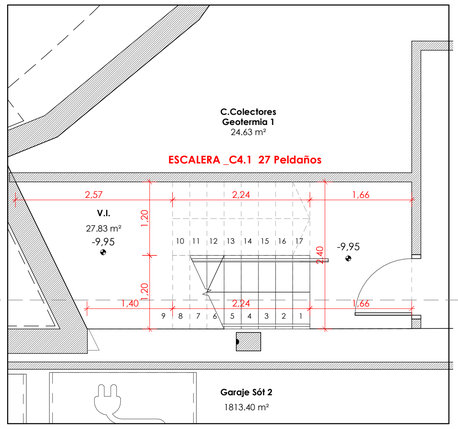

ESCALERA A3.1_PLANTA SÓTANO -2

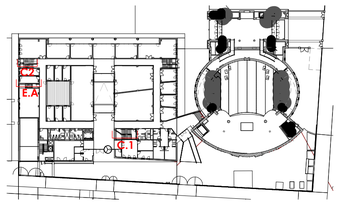

PLANTA BAJA

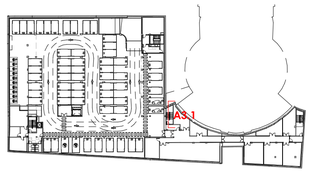

PLANTA SÓTANO -2

SUPERVISADO

SUPERVISADO-SERVICIO DE CONSTRUCCIONES.CONSEJERÍA EDUCACIÓN JCYL
Fecha supervisión 14/06/2021

NOTA: TODAS LAS MEDIDAS Y COTAS SE COMPROBARÁN EN OBRA

JUNTA DE CASTILLA Y LEÓN
CONSEJERÍA DE EDUCACIÓN


PROYECTO EJECUCIÓN
NUEVO CONSERVATORIO PROFESIONAL DE MÚSICA
EN LA ANTIGUA UNIVERSIDAD LABORAL DE ZAMORA

PLANOS DE ARQUITECTURA
DETALLE DE ESCALERAS II. CONSERVATORIO


ARQ-43
A1 1/50
A3 1/100

JAVIER FUSTER ARQUITECTOS S.L.P.
Fco. Javier Fuster Galiana


JUNIO 2021

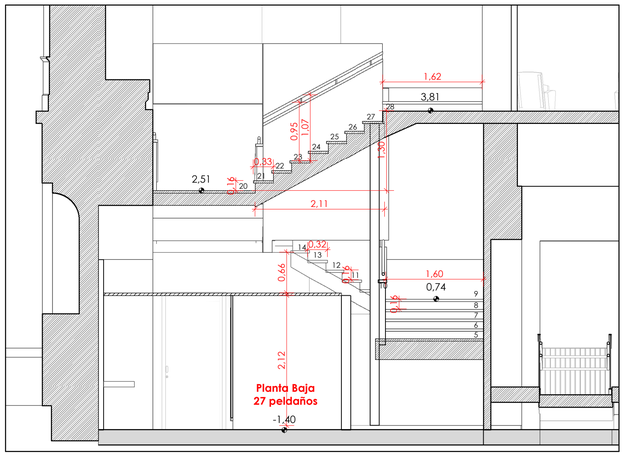


ESCALERA A1.2_SECCIÓN AA'

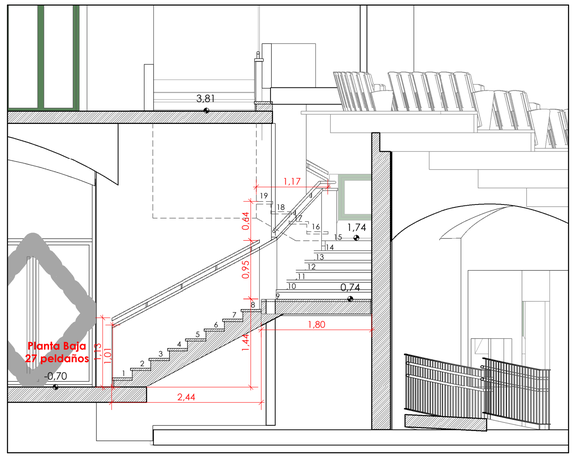


ESCALERA A1.2_SECCIÓN BB'

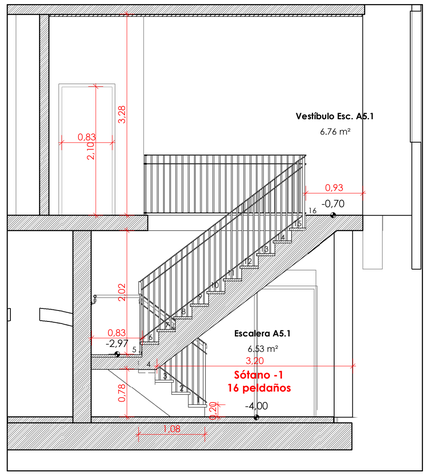


ESCALERA A5.1_SECCIÓN AA'

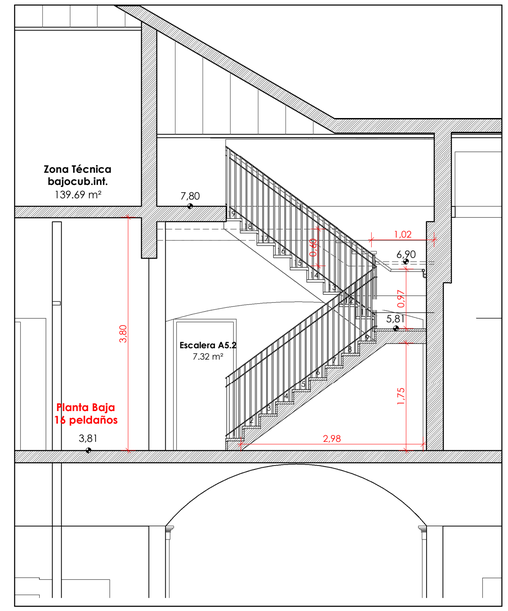


ESCALERA A-_SECCIÓN A-

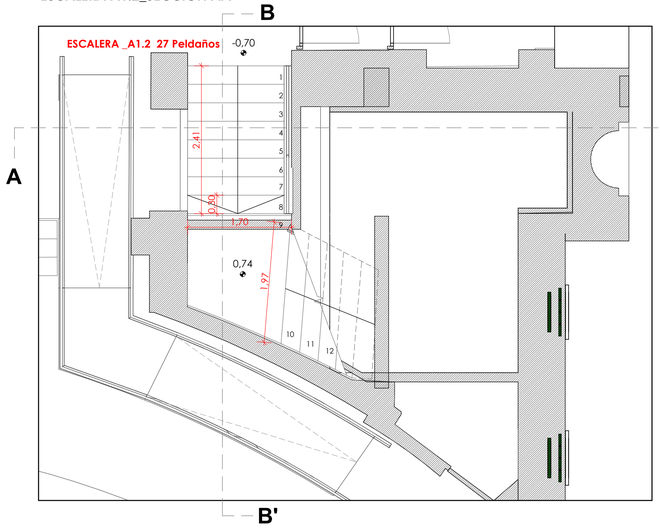


ESCALERA A1.2_PLANTA BAJA

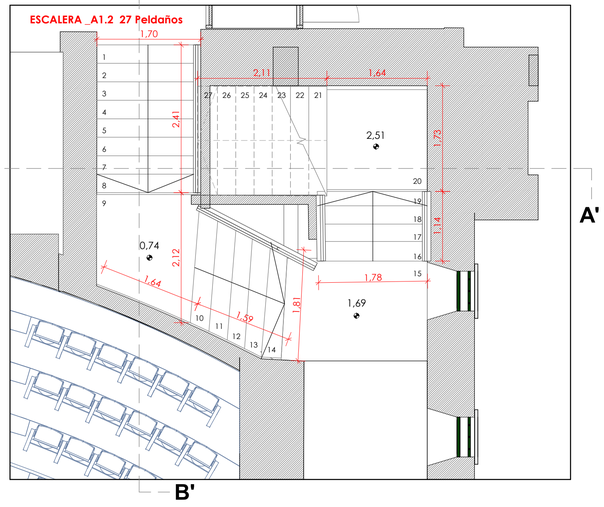


ESCALERA A1.2_ENTREPALNTA

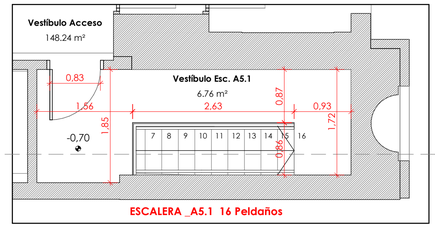


ESCALERA A5.1_PLANTA BAJA

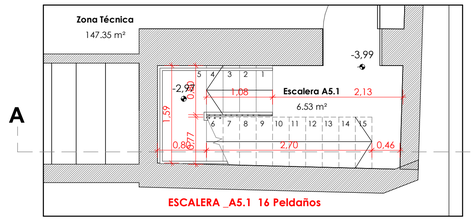


ESCALERA A5.1_SÓTANO -1

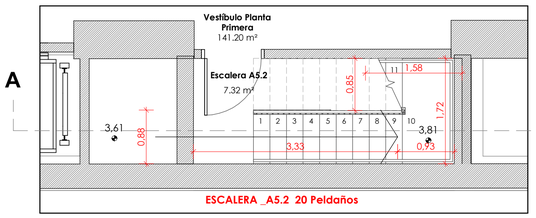


ESCALERA A5.2_PLANTA BAJA

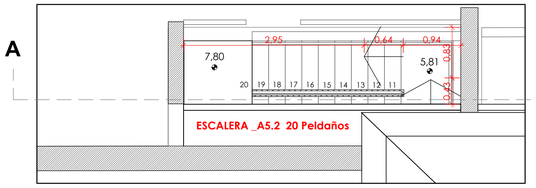


ESCALERA A5.2_BAJOCUBIERTA

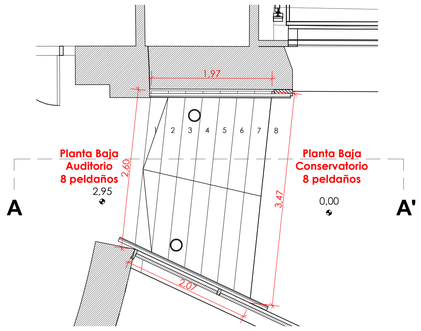


ESCALERA A6.1_PLANTA BAJA

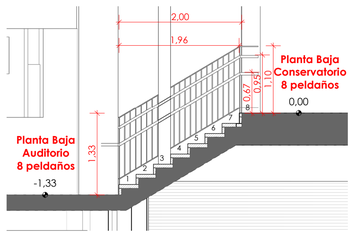

ESCALERA A6.1_SECCIÓN AA'

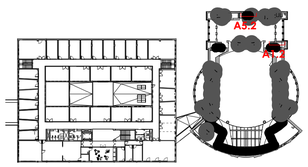

PLANTA PRIMERA

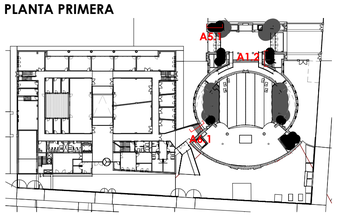

PLANTA BAJA

CONSEJERÍA DE EDUCACIÓN
D. G. DE CENTROS, PLANIFICACIÓN Y ORDENACIÓN EDUCATIVA

SUPERVISADO

SUPERVISADO-SERVICIO DE CONSTRUCCIONES.CONSEJERÍA EDUCACIÓN JCYL
Fecha supervisión 14/06/2021

NOTA: TODAS LAS MEDIDAS Y COTAS SE COMPROBARÁN EN OBRA

JUNTA DE CASTILLA Y LEÓN
CONSEJERÍA DE EDUCACIÓN


PROYECTO EJECUCIÓN
NUEVO CONSERVATORIO PROFESIONAL DE MÚSICA
EN LA ANTIGUA UNIVERSIDAD LABORAL DE ZAMORA


PLANOS DE ARQUITECTURA
DETALLE DE ESCALERAS III. AUDITORIO

ARQ-44
A1 1/50
A3 1/100

JAVIER FUSTER ARQUITECTOS S.L.P.
Fco. Javier Fuster Galiana

JUNIO 2021

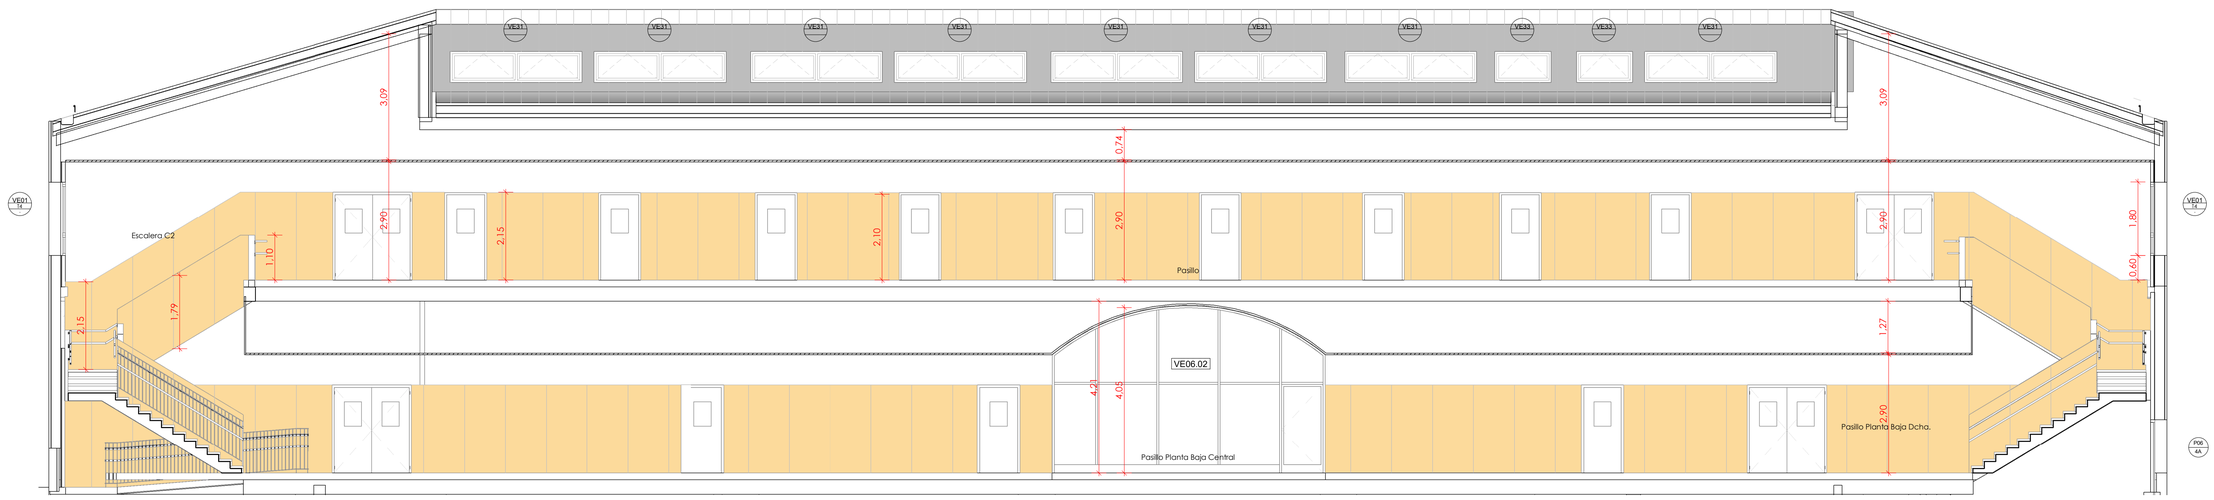

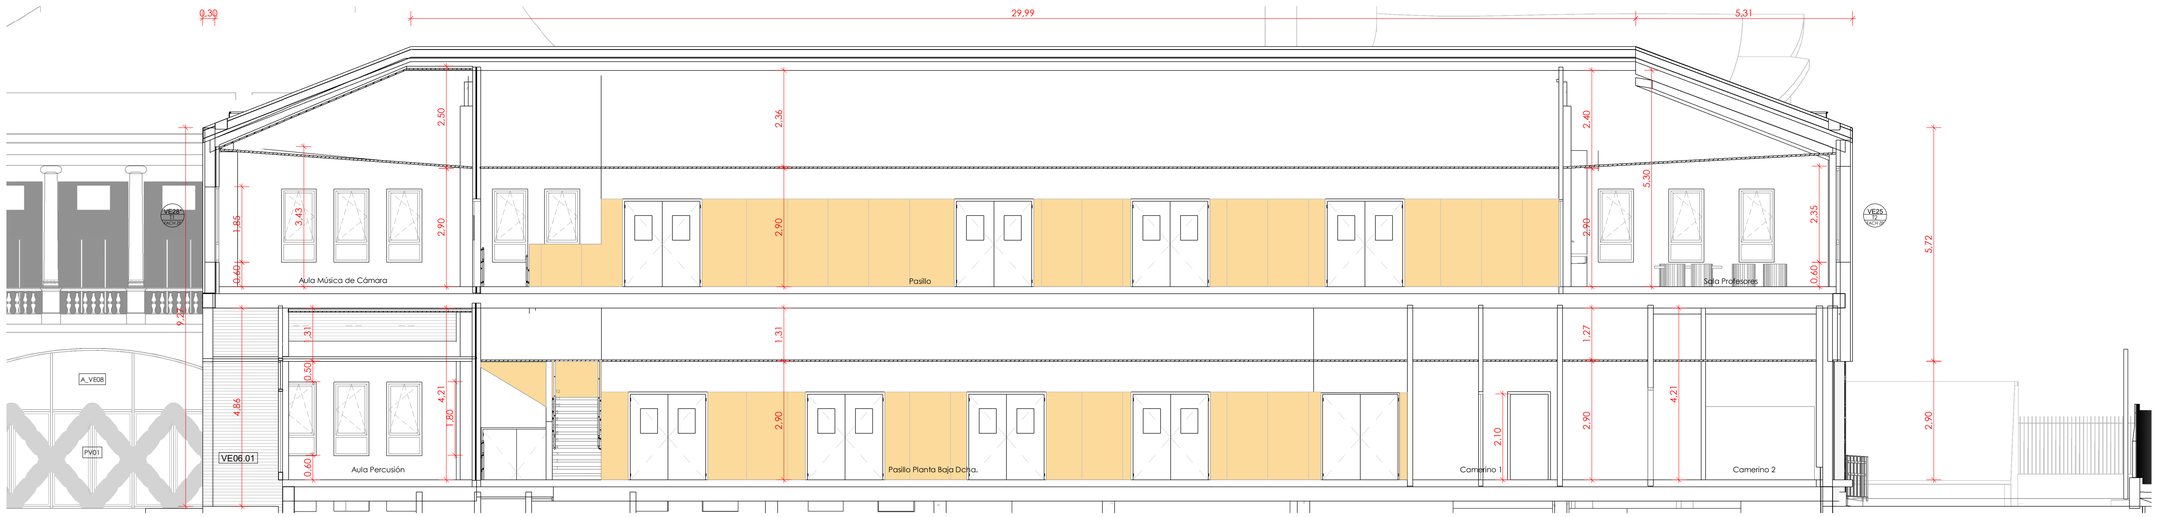

NOTA: TODAS LAS MEDIDAS Y COTAS SE COMPROBARÁN EN OBRA

SUPERVISADO-
SERVICIO DE CONSTRUCCIONES. CONSEJERÍA EDUCACIÓN JCYL
Fecha supervisión 14/06/2021

CONSEJERÍA DE EDUCACIÓN
D. G. DE CENTROS, PLANIFICACIÓN Y ORDENACIÓN EDUCATIVA
SUPERVISADO

JUNTA DE CASTILLA Y LEÓN
CONSEJERÍA DE EDUCACIÓN


PROYECTO EJECUCIÓN
NUEVO CONSERVATORIO PROFESIONAL DE MÚSICA
EN LA ANTIGUA UNIVERSIDAD LABORAL DE ZAMORA


DETALLE. PANELADO PASILLOS I

ARQ-45
A1 1:75
A3 1:150

JAVIER FUSTER ARQUITECTOS S.L.P.
Fco. Javier Fuster Galiana

JUNIO 2021

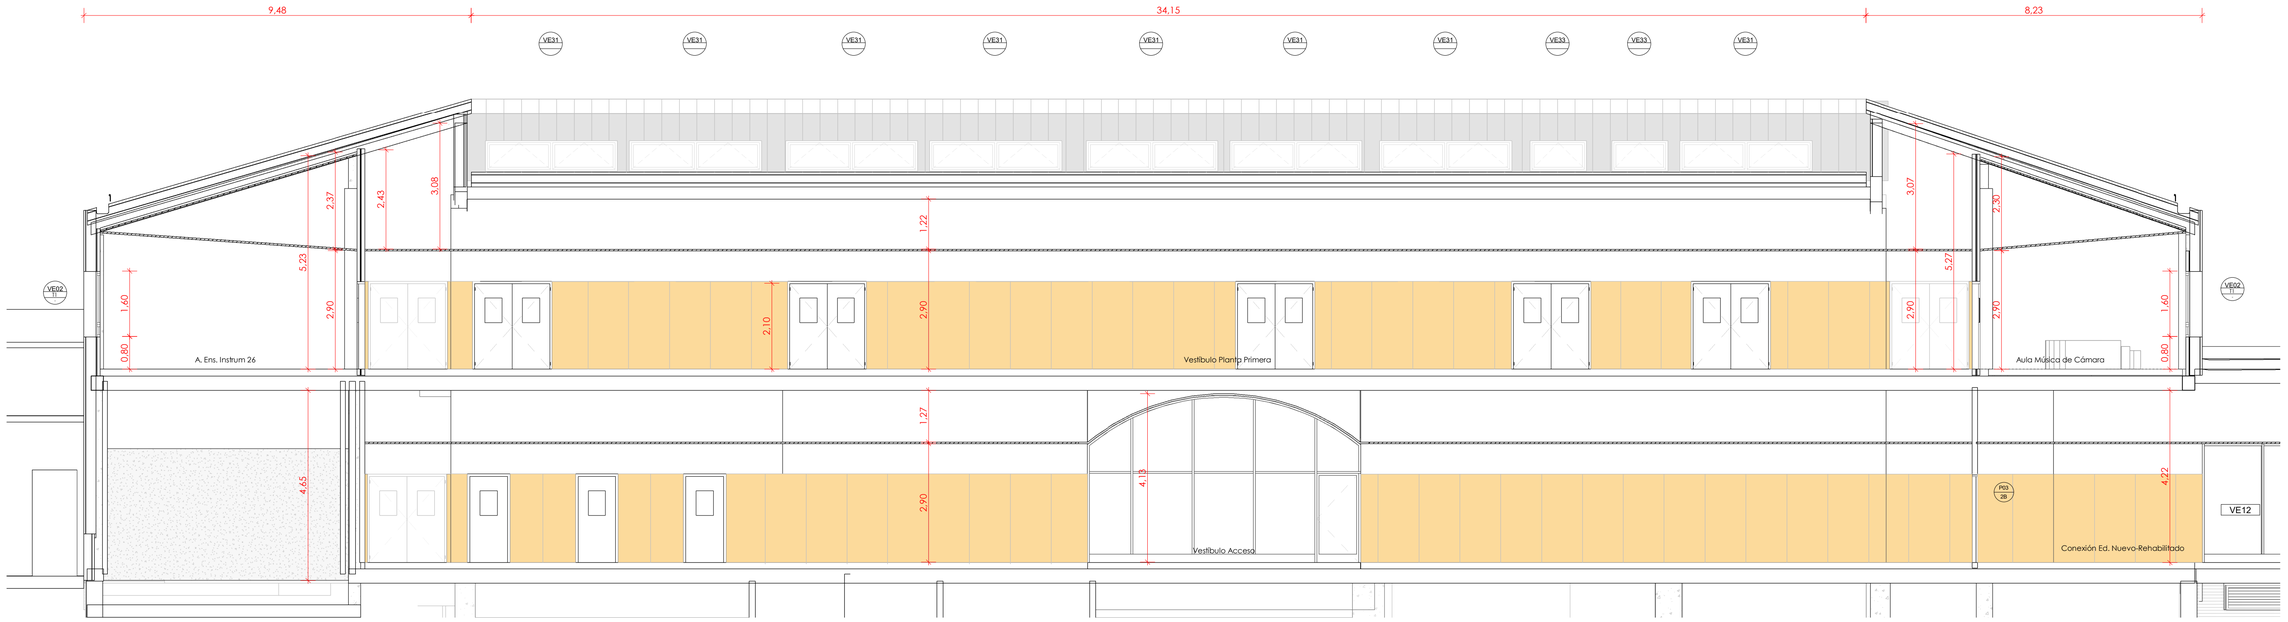

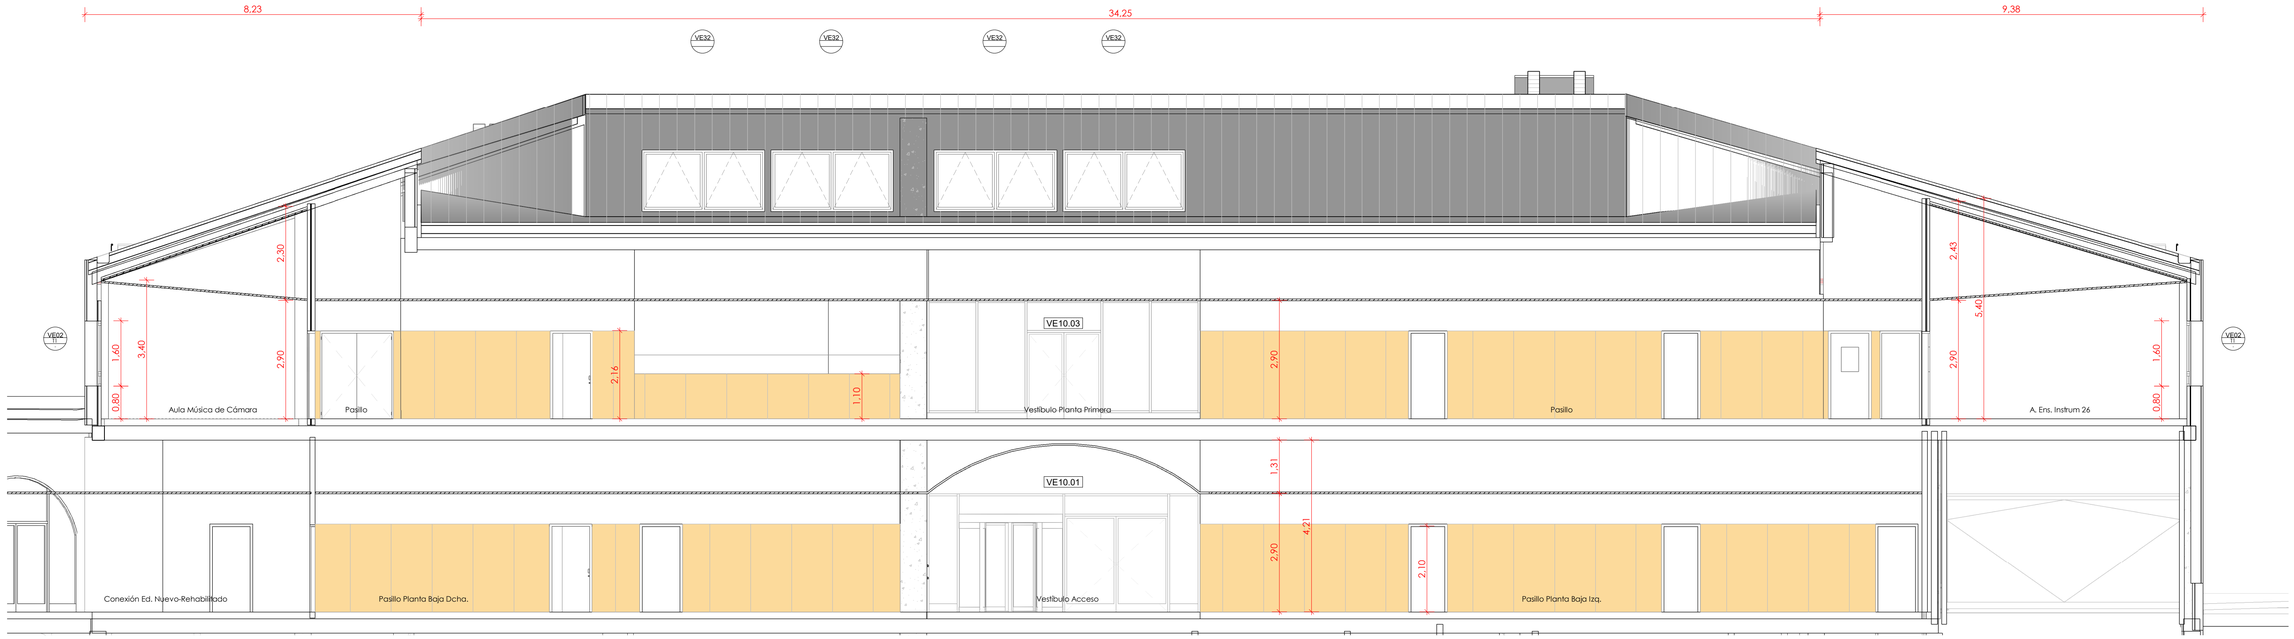

NOTA: TODAS LAS MEDIDAS Y COTAS SE COMPROBARÁN EN OBRA

CONSEJERÍA DE EDUCACIÓN
D. G. DE CENTROS, PLANIFICACIÓN Y ORDENACIÓN EDUCATIVA

SUPERVISADO

SUPERVISADO-
SERVICIO DE
CONSTRUCCIONE
S.CONSEJERÍA
EDUCACIÓN JCYL
Fecha supervisión
14/06/2021

JUNTA DE CASTILLA Y LEÓN
CONSEJERÍA DE EDUCACIÓN


PROYECTO EJECUCIÓN
NUEVO CONSERVATORIO PROFESIONAL DE MÚSICA
EN LA ANTIGUA UNIVERSIDAD LABORAL DE ZAMORA

PLANOS DE ARQUITECTURA
DETALLE. PANELADO PASILLO II

ARQ-46
A1 1:75
A3 1:150

JAVIER FUSTER ARQUITECTOS S.L.P.
Fco. Javier Fuster Galiana

JUNIO 2021

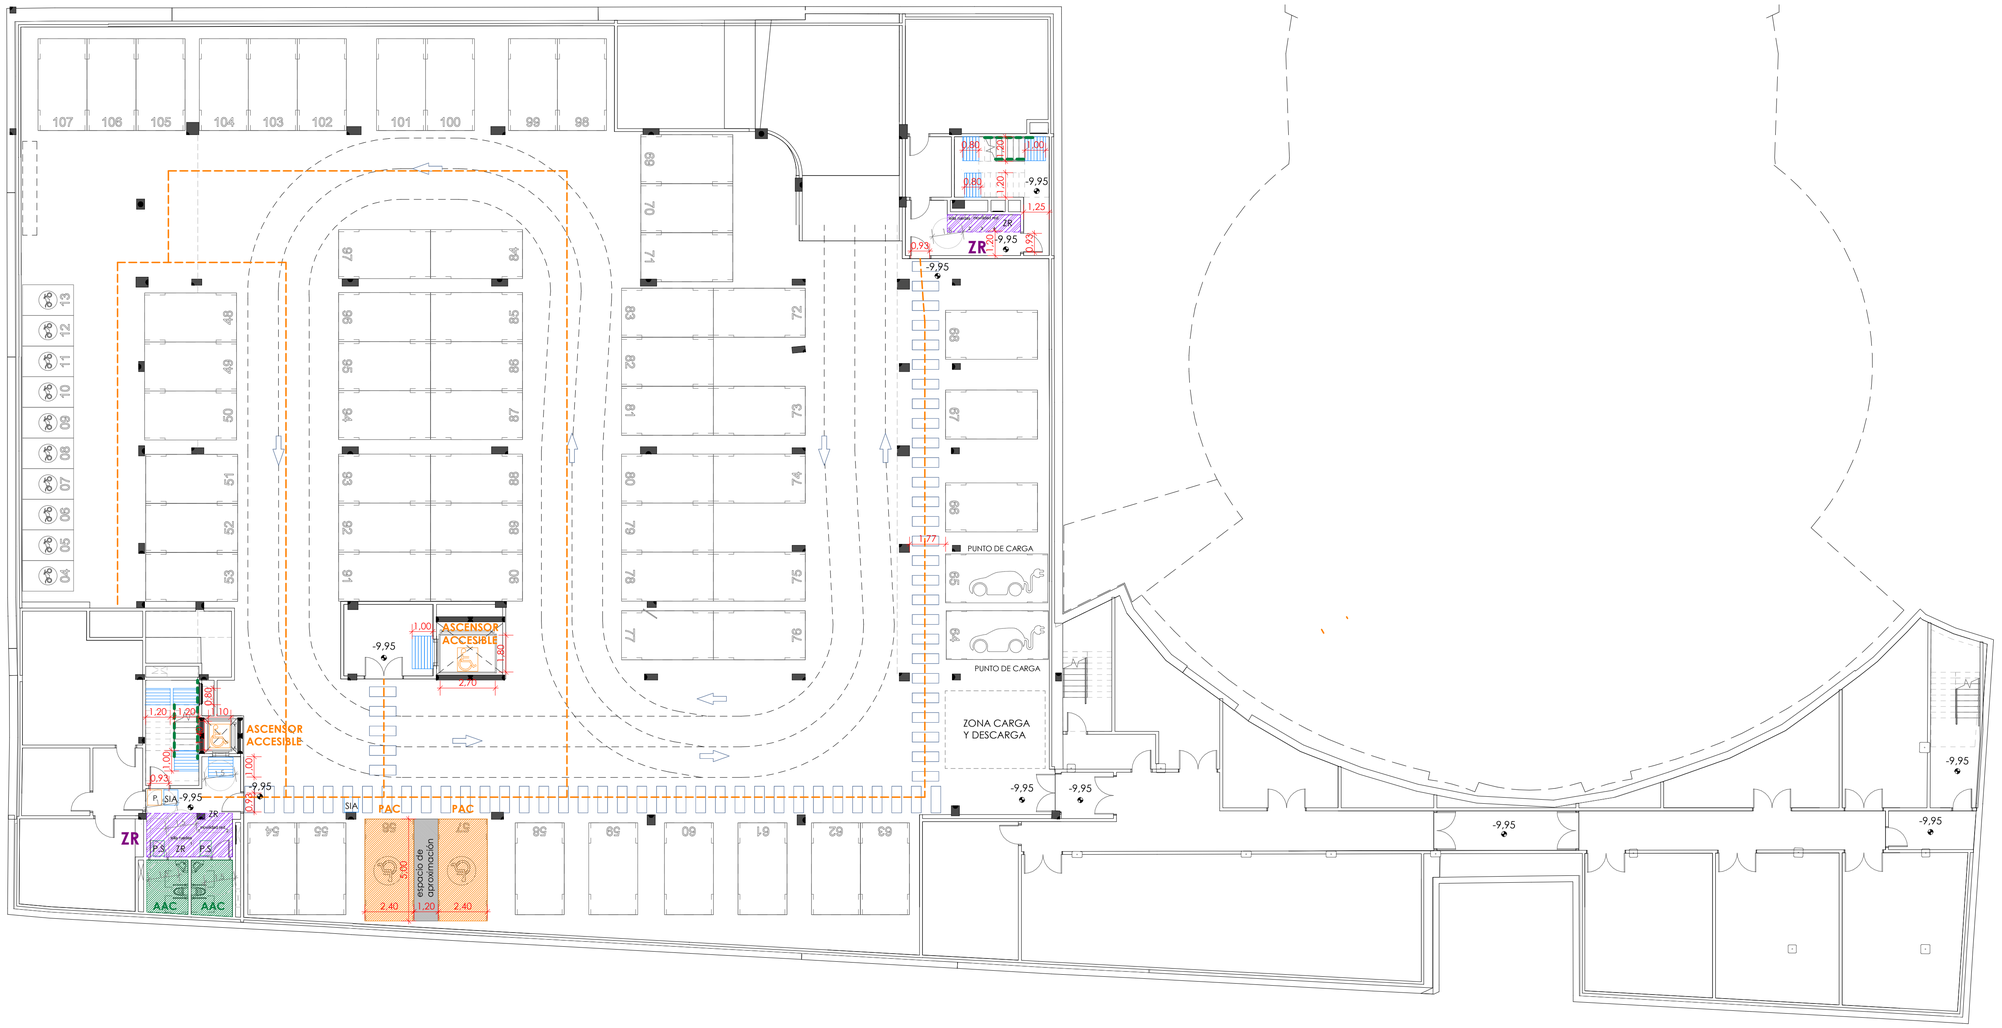

ITINERARIO ACCESIBLE

- LOS DESNIVELES SE SALVAN MEDIANTE RAMPA ACCESIBLE O ASCENSOR ACCESIBLE. NO SE ADMITE ESCALONES
- DIÁMETRO 1,50m LIBRE DE OBSTÁCULOS EN ELVESTÍBULO DE ENTRADA, O PORTAL, AL FONDO DE PASILLOS DE MÁS DE 10m Y FRENTE A ASCENSORES ACCESIBLES O AL ESPACIO DEJADO EN PREVISIÓN PARA ELLOS.

- EN LOS PASILLOS Y PASOS LA ANCHURA LIBRE DE PASO SERÁ >= A 1.20m. SE PERMITEN ESTRECHAMIENTOS PUNTUALES DE ANCHURA >= 1.00m, DE LONGITUD <= 0,50m Y CON SEPARACIÓN 0,65m A HUECOS DE PASO O CAMBIOS DE DIRECCIÓN.
- ANCHURA LIBRE DE PASO >=0,80 MEDIDA EN EL MARCO Y APORTADA POR UNA SOLA HOJA.
- EL PAVIMENTO NO CONTIENE PIEZAS NI ELEMENTOS SUELTOS, TALES COMO GRAVAS O ARENAS. LOS FELPUDOS Y MOQUETAS ESTÁN ENCASTRADOS O FIJADOS AL SUELO.

- PARA PERMITIR LA CIRCULACIÓN Y ARRASTRE DE ELEMENTOS PESADOS, SILLAS DE RUEDAS, ETC., LOS SUELOS SON RESISTENTES A LA DEFORMACIÓN.

- LA PENDIENTE EN SENTIDO DE LA MARCHA ES <=4% O CUMPLE LAS CONDICIONES DE RAMPA ACCESIBLE Y LA PENDIENTE TRANSVERSAL AL SENTIDO D ELA MARCHA ES <=2%.

RAMPAS PERTENECIENTE A ITINERARIO ACCESIBLE

- ESPACIO EN ARRANQUE DE RAMPA EN EL QUE PUEDA INSCRIBIRSE UN CÍRCULO DE 1,20M
- DIRECTRIZ RECTA O CON RADIO DE CURVATURA DE AL MENOS 30m
- ANCHURA LIBRE > 1,20m
- PAVIMENTO ANTIDESLIZANTE
- SI HAY BORDE LATERAL LIBRE LLEVARÁ ZOCALO A ALTURA > 0,10m
- SEÑALIZACIÓN DE INICIO Y FINAL CON BANDA DE COLOR DE 1,00m LONGITUD EN SENTIDO DE LA RAMPA.

-EN LAS MESETAS ENTRE DOS TRAMOS CON LA MISMA DIRECCIÓN TENDRA UNA LONGITUD DE 1.50m DE DESARROLO, SI HAY CAMBIO DE DIRECCIÓN NO SE PUEDE DISMINUIR EL ANCHO DE LA RAMPA.
-NO HABRÁ PASILLOS DE ANCHURA INFERIOR A 1,20m NI PUERTAS SITUADAS A MENOS DE 1,50 DEL ARRANQUE DE LA RAMPA.
-SI SALVAN UNA ALTURA MAYOR DE 0,55m LLEVARÁN PASAMANOS LATERALES.
-PASAMANOS CONTINUOS, A AMBOS LADOS Y POR MESETAS. NO ESCALABLES SITUADOS ALTURA MÍNIMA DE 0,90m. PROLONGADOS 0,30m EN EMBARQUE Y DESEMBARQUE COLOR CONTRASTADO DISEÑO ANATÓMICO SECCIÓN 4cm.
- SEPARACIÓN RESPECTO PARAMENTO VERTICAL 4cm.

ASCENSOR ACCESIBLE

- ÁREA DE ACCESO LIBRE DE OBSTÁCULOS 1,50m CON FRANJA DE TEXTURA Y COLOR CONSTRACTADA DE L: 1m
- INDICADORES DE PLANTA EN EXTERIOR CABINA h: 1,40-1,60m NUMERACIÓN BRAILLE Y RELIEVE
- EN CADA PLANTA SISTEMA LUMINOSO Y ACÚSTICO
- MEDIDAS CABINA: 1,10x1,40m
- PUERTAS AUTOMÁTICAS
- ANCHURA DE PASO 0,80m MÍNIMO
- BOTONERA INTERIOR Y EXTERIOR h:0,90-1,20m
- NUMERACIÓN BRAILLE Y RELIEVE
- PASAMANOS EN CABINA h: 0,85-0,90m. DISEO ANATÓMICO 4cm. SEPARACIÓN RESPECTO PARAMENTO VERTICAL 4cm.
- PAVIMENTO ANTIDESLIZANTE

- RECORRIDO ACCESIBLE
- PASAMANOS h:0,90m DOBLE PASAMANOS CONSERVATORIO h:0,90m + 0,65m
- ESPACIO DONDE SE PUEDE INSCRIBIR UNA CIRCUNFERENCIA DE 1,5m DE DIÁMETRO
- ACC — ASEOS ACCESIBLES
- ZR — ZONA REFUGIO ACCESIBLE EN VESTÍBULO INDEPENDECIA
- PAC — PLAZA DE APARCAMIENTO ACCESIBLE
- PR — PLAZA RESERVADA PARA USUARIOS EN SILLA DE RUEDAS
- PR — PLAZA RESERVADA PARA PERSONAS CON DISCAPACIDAD AUDITIVA
- P — PLACA INDICADORA DE PLANTA CON INDICACIÓN ENTRE BRAILLE Y ARÁBIGO EN ALTO RELIEVE h: 0,80-1,20m
- SIA — PLACA CON SÍMBOLO INTERNACIONAL DE ACCESIBILIDAD INDICADORA DE ELEMENTOS ACCESIBLES
- P.S — PLACA CON PICTOGRAMA NORMALIZADO DE SEXO EN ALTO RELIEVE Y CONTRASTE CROMÁTICO, h=0,80-1,20m JUNTO AL MARCO, A LA DERECHA DE LA PUERTA Y EN EL SENTIDO DE LA MARCHA
- BANDA SEÑALIZADORA DE ARRANQUE DE ESCALERAS Y/O ITINERARIOS ACCESIBLES HASTA UN PUNTO DE ATENCIÓN ACCESIBLE

Justificación del cumplimiento de las siguientes normas y/O decretos:
- Código Técnico de la Edificación, Documento Básico de Utilización y Accesibilidad.
- Accesibilidad y supresión de barreras de la Comunidad de Castilla y León. Ley 3/1998, de 24-JUN BOCyL01-07-98
- Reglamento de Accesibilidd y Supresión de Barreras. Decreto 217/2001, de 30 de agosto BOCyL 04-09-01
- MODIFICADA por Ley de Medidas Económicas, Fiscales y Administrativas. Ley 11/200, de 28-DIC. BOCyL 30-12-00

CONSEJERÍA DE EDUCACIÓN
D. G. DE CENTROS, PLANIFICACIÓN Y ORDENACIÓN EDUCATIVA

SUPERVISADO

SUPERVISADO-
SERVICIO DE
CONSTRUCCIONES.
CONSEJERÍA
EDUCACIÓN JCYL
Fecha supervisión
14/06/2021

0 1 5 10 20

NOTA: TODAS LAS MEDIDAS Y COTAS SE COMPROBARÁN EN OBRA

JUNTA DE CASTILLA Y LEÓN
CONSEJERÍA DE EDUCACIÓN


PROYECTO EJECUCIÓN
NUEVO CONSERVATORIO PROFESIONAL DE MÚSICA
EN LA ANTIGUA UNIVERSIDAD LABORAL DE ZAMORA

PLANOS DE ACCESIBILIDAD
PLANTA SÓTANO -2

ACC-01
A1 1/150
A3 1/300

JAVIER FUSTER ARQUITECTOS S.L.P.
Fco. Javier Fuster Galiana

JUNIO 2021

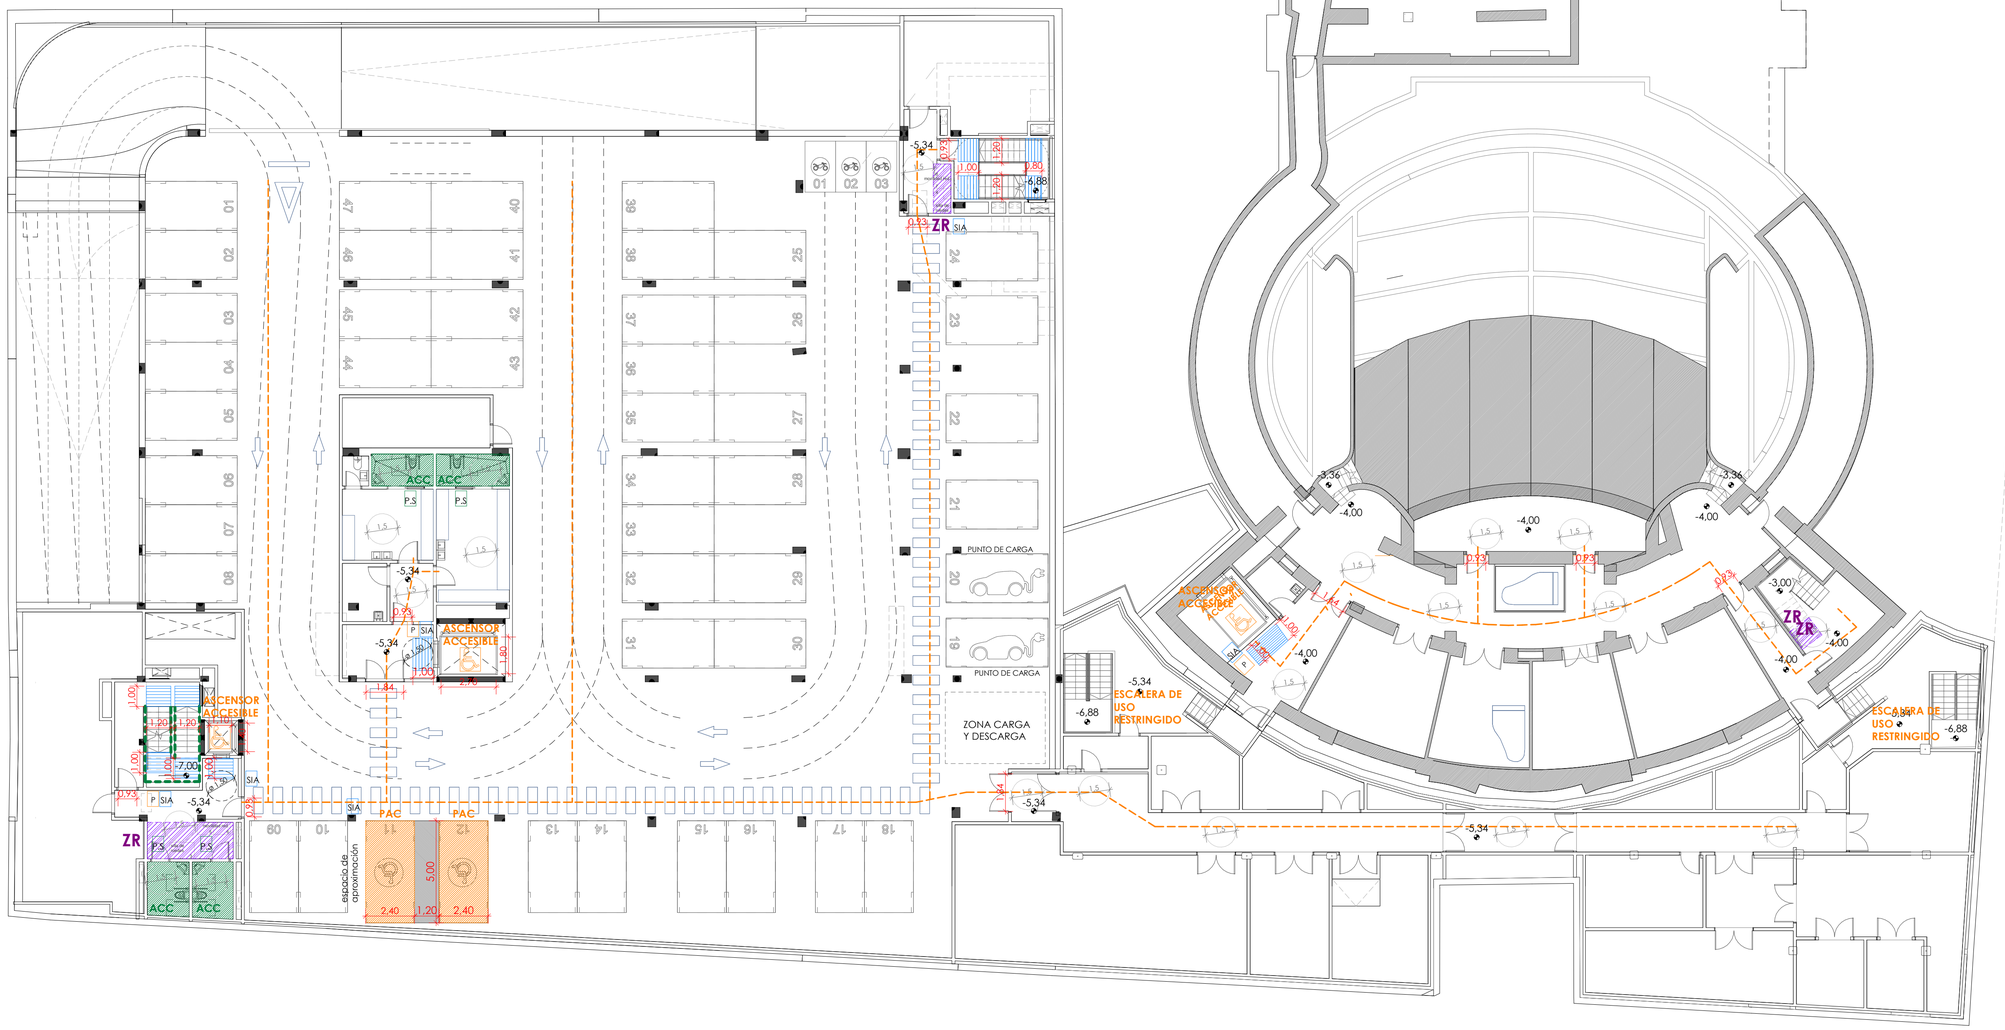

ITINERARIO ACCESIBLE

- LOS DESNIVELES SE SALVAN MEDIANTE RAMPA ACCESIBLE O ASCENSOR ACCESIBLE. NO SE ADMITE ESCALONES
- DIÁMETRO 1,50m LIBRE DE OBSTÁCULOS EN EL VESTÍBULO DE ENTRADA, O PORTAL, AL FONDO DE PASILLOS DE MÁS DE 10m Y FRENTE A ASCENSORES ACCESIBLES O AL ESPACIO DEJADO EN PREVISIÓN PARA ELLOS.
- EN LOS PASILLOS Y PASOS LA ANCHURA LIBRE DE PASO SERÁ >= A 1,20m. SE PERMITEN ESTRECHAMIENTOS PUNTUALES DE ANCHURA >= 1,00m. DE LONGITUD <= 0,50m Y CON SEPARACIÓN 0,65m A HUECOS DE PASO O CAMBIOS DE DIRECCIÓN.
- ANCHURA LIBRE DE PASO >=0,80 MEDIDA EN EL MARCO Y APORTADA POR UNA SOLA HOJA.
- EL PAVIMENTO NO CONTIENE PIEZAS NI ELEMENTOS SUELTOS, TALES COMO GRAVAS O ARENAS. LOS FELPUDOS Y MOQUETAS ESTÁN ENCASTRADOS O FIJADOS AL SUELO.
- PARA PERMITIR LA CIRCULACIÓN Y ARRASTRE DE ELEMENTOS PESADOS, SILLAS DE RUEDAS, ETC., LOS SUELOS SON RESISTENTES A LA DEFORMACIÓN.
- LA PENDIENTE EN SENTIDO DE LA MARCHA ES <=4% O CUMPLE LAS CONDICIONES DE RAMPA ACCESIBLE Y LA PENDIENTE TRANSVERSAL AL SENTIDO D ELA MARCHA ES <=2%.

RAMPAS PERTENECIENTE A ITINERARIO ACCESIBLE

- ESPACIO EN ARRANQUE DE RAMPA EN EL QUE PUEDA INSCRIBIRSE UN CÍRCULO DE 1,20M
- DIRECTRIZ RECTA O CON RADIO DE CURVATURA DE AL MENOS 30m
- ANCHURA LIBRE > 1,20m
- PAVIMENTO ANTIDESLIZANTE
- SI HAY BORDE LATERAL LIBRE LLEVARÁ ZÓCALO A ALTURA > 0,10m
- SEÑALIZACIÓN DE INICIO Y FINAL CON BANDA DE COLOR DE 1,00m LONGITUD EN SENTIDO DE LA RAMPA.
-EN LAS MESETAS ENTRE DOS TRAMOS CON LA MISMA DIRECCIÓN TENDRÁ UNA LONGITUD DE 1,50m DE DESARROLO. SI HAY CAMBIO DE DIRECCIÓN NO SE PUEDE DISMINUIR EL ANCHO DE LA RAMPA.
-NO HABRÁ PASILLOS DE ANCHURA INFERIOR A 1,20m NI PUERTAS SITUADAS A MENOS DE 1,50 DEL ARRANQUE DE LA RAMPA.
-SI SALVAN UNA ALTURA MAYOR DE 0,55m LLEVARÁN PASAMANOS LATERALES.
-PASAMANOS CONTINUOS, A AMBOS LADOS Y POR MESETAS. NO ESCALABLES SITUADOS ALTURA MÍNIMA DE 0,90m. PROLONGADOS 0,30m EN EMBARQUE Y DESEMBARQUE COLOR CONTRASTADO DISEÑO ANATÓMICO SECCIÓN 4cm.
- SEPARACIÓN RESPECTO PARAMENTO VERTICAL 4cm.

ASCENSOR ACCESIBLE

- ÁREA DE ACCESO LIBRE DE OBSTÁCULOS 1,50m CON FRANJA DE TEXTURA Y COLOR CONSTRACTADA DE L: 1m
- INDICADORES DE PLANTA EN EXTERIOR CABINA h: 1,40-1,60m NUMERACIÓN BRAILLE Y RELIEVE
- EN CADA PLANTA SISTEMA LUMINOSO Y ACÚSTICO
- MEDIDAS CABINA: 1,10x1,40m
- PUERTAS AUTOMÁTICAS
- ANCHURA DE PASO 0,80m MÍNIMO
- BOTONERA INTERIOR Y EXTERIOR h:0,90-1,20m
- NUMERACIÓN BRAILLE Y RELIEVE
- PASAMANOS EN CABINA h: 0,85-0,90m. DISEO ANATÓMICO 4cm. SEPARACIÓN RESPECTO PARAMENTO VERTICAL 4cm.
- PAVIMENTO ANTIDESLIZANTE

RECORRIDO ACCESIBLE

PASAMANOS h:0,90m DOBLE PASAMANOS CONSERVATORIO h:0,90m + 0,65m

ESPACIO DONDE SE PUEDE INSCRIBIR UNA CIRCUNFERENCIA DE 1,5m DE DIÁMETRO

ACC — ASEOS ACCESIBLES

ZR — ZONA REFUGIO ACCESIBLE EN VESTÍBULO INDEPENDECIA

ZR — PLAZA DE APARCAMIENTO ACCESIBLE

PAC

PR — PLAZA RESERVADA PARA USUARIOS EN SILLA DE RUEDAS

PR — PLAZA RESERVADA PARA PERSONAS CON DISCAPACIDAD AUDITIVA

P — PLACA INDICADORA DE PLANTA CON INDICACIÓN EN ENTRE BRAILLE Y ARÁBIGO EN ALTO RELIEVE h: 0,80-1,20m

SIA — PLACA CON SÍMBOLO INTERNACIONAL DE ACCESIBILIDAD INDICADORA DE ELEMENTOS ACCESIBLES

P.S — PLACA CON PICTOGRAMA NORMALIZADO DE SEXO EN ALTO RELIEVE Y CONTRASTE CROMÁTICO, h=0,80-1,20m JUNTO AL MARCO, A LA DERECHA DE LA PUERTA Y EN EL SENTIDO DE LA MARCHA

BANDA SEÑALIZADORA DE ARRANQUE DE ESCALERAS Y/O ITINERARIOS ACCESIBLES HASTA UN PUNTO DE ATENCIÓN ACCESIBLE

NOTA: TODAS LAS MEDIDAS Y COTAS SE COMPROBARÁN EN OBRA

Justificación del cumplimiento de las siguientes normas y/O decretos:
- Código Técnico de la Edificación, Documento Básico de Utilización y Accesibilidad.
- Accesibilidad y supresión de barreras de la Comunidad de Castilla y León. Ley 3/1998, de 24-JUN BOCyL01-07-98
- Reglamento de Accesibilidd y Supresión de Barreras. Decreto 217/2001, de 30 de agosto BOCyL 04-09-01
- MODIFICADA por Ley de Medidas Económicas, Fiscales y Administrativas. Ley 11/200, de 28-DIC. BOCyL 30-12-00

CONSEJERÍA DE EDUCACIÓN
D.G. DE CENTROS, PLANIFICACIÓN Y ORDENACIÓN EDUCATIVA

SUPERVISADO

SUPERVISADO-
SERVICIO DE
CONSTRUCCIONE
S.CONSEJERÍA
EDUCACIÓN JCYL
Fecha supervisión
14/06/2021

0 1 5 10 20

JUNTA DE CASTILLA Y LEÓN
CONSEJERÍA DE EDUCACIÓN


PROYECTO EJECUCIÓN
NUEVO CONSERVATORIO PROFESIONAL DE MÚSICA
EN LA ANTIGUA UNIVERSIDAD LABORAL DE ZAMORA

PLANOS DE ACCESIBILIDAD
PLANTA SÓTANO -1

ACC-02
A1 1/150
A3 1/300

JAVIER FUSTER ARQUITECTOS S.L.P.
Fco. Javier Fuster Galiana

JUNIO 2021

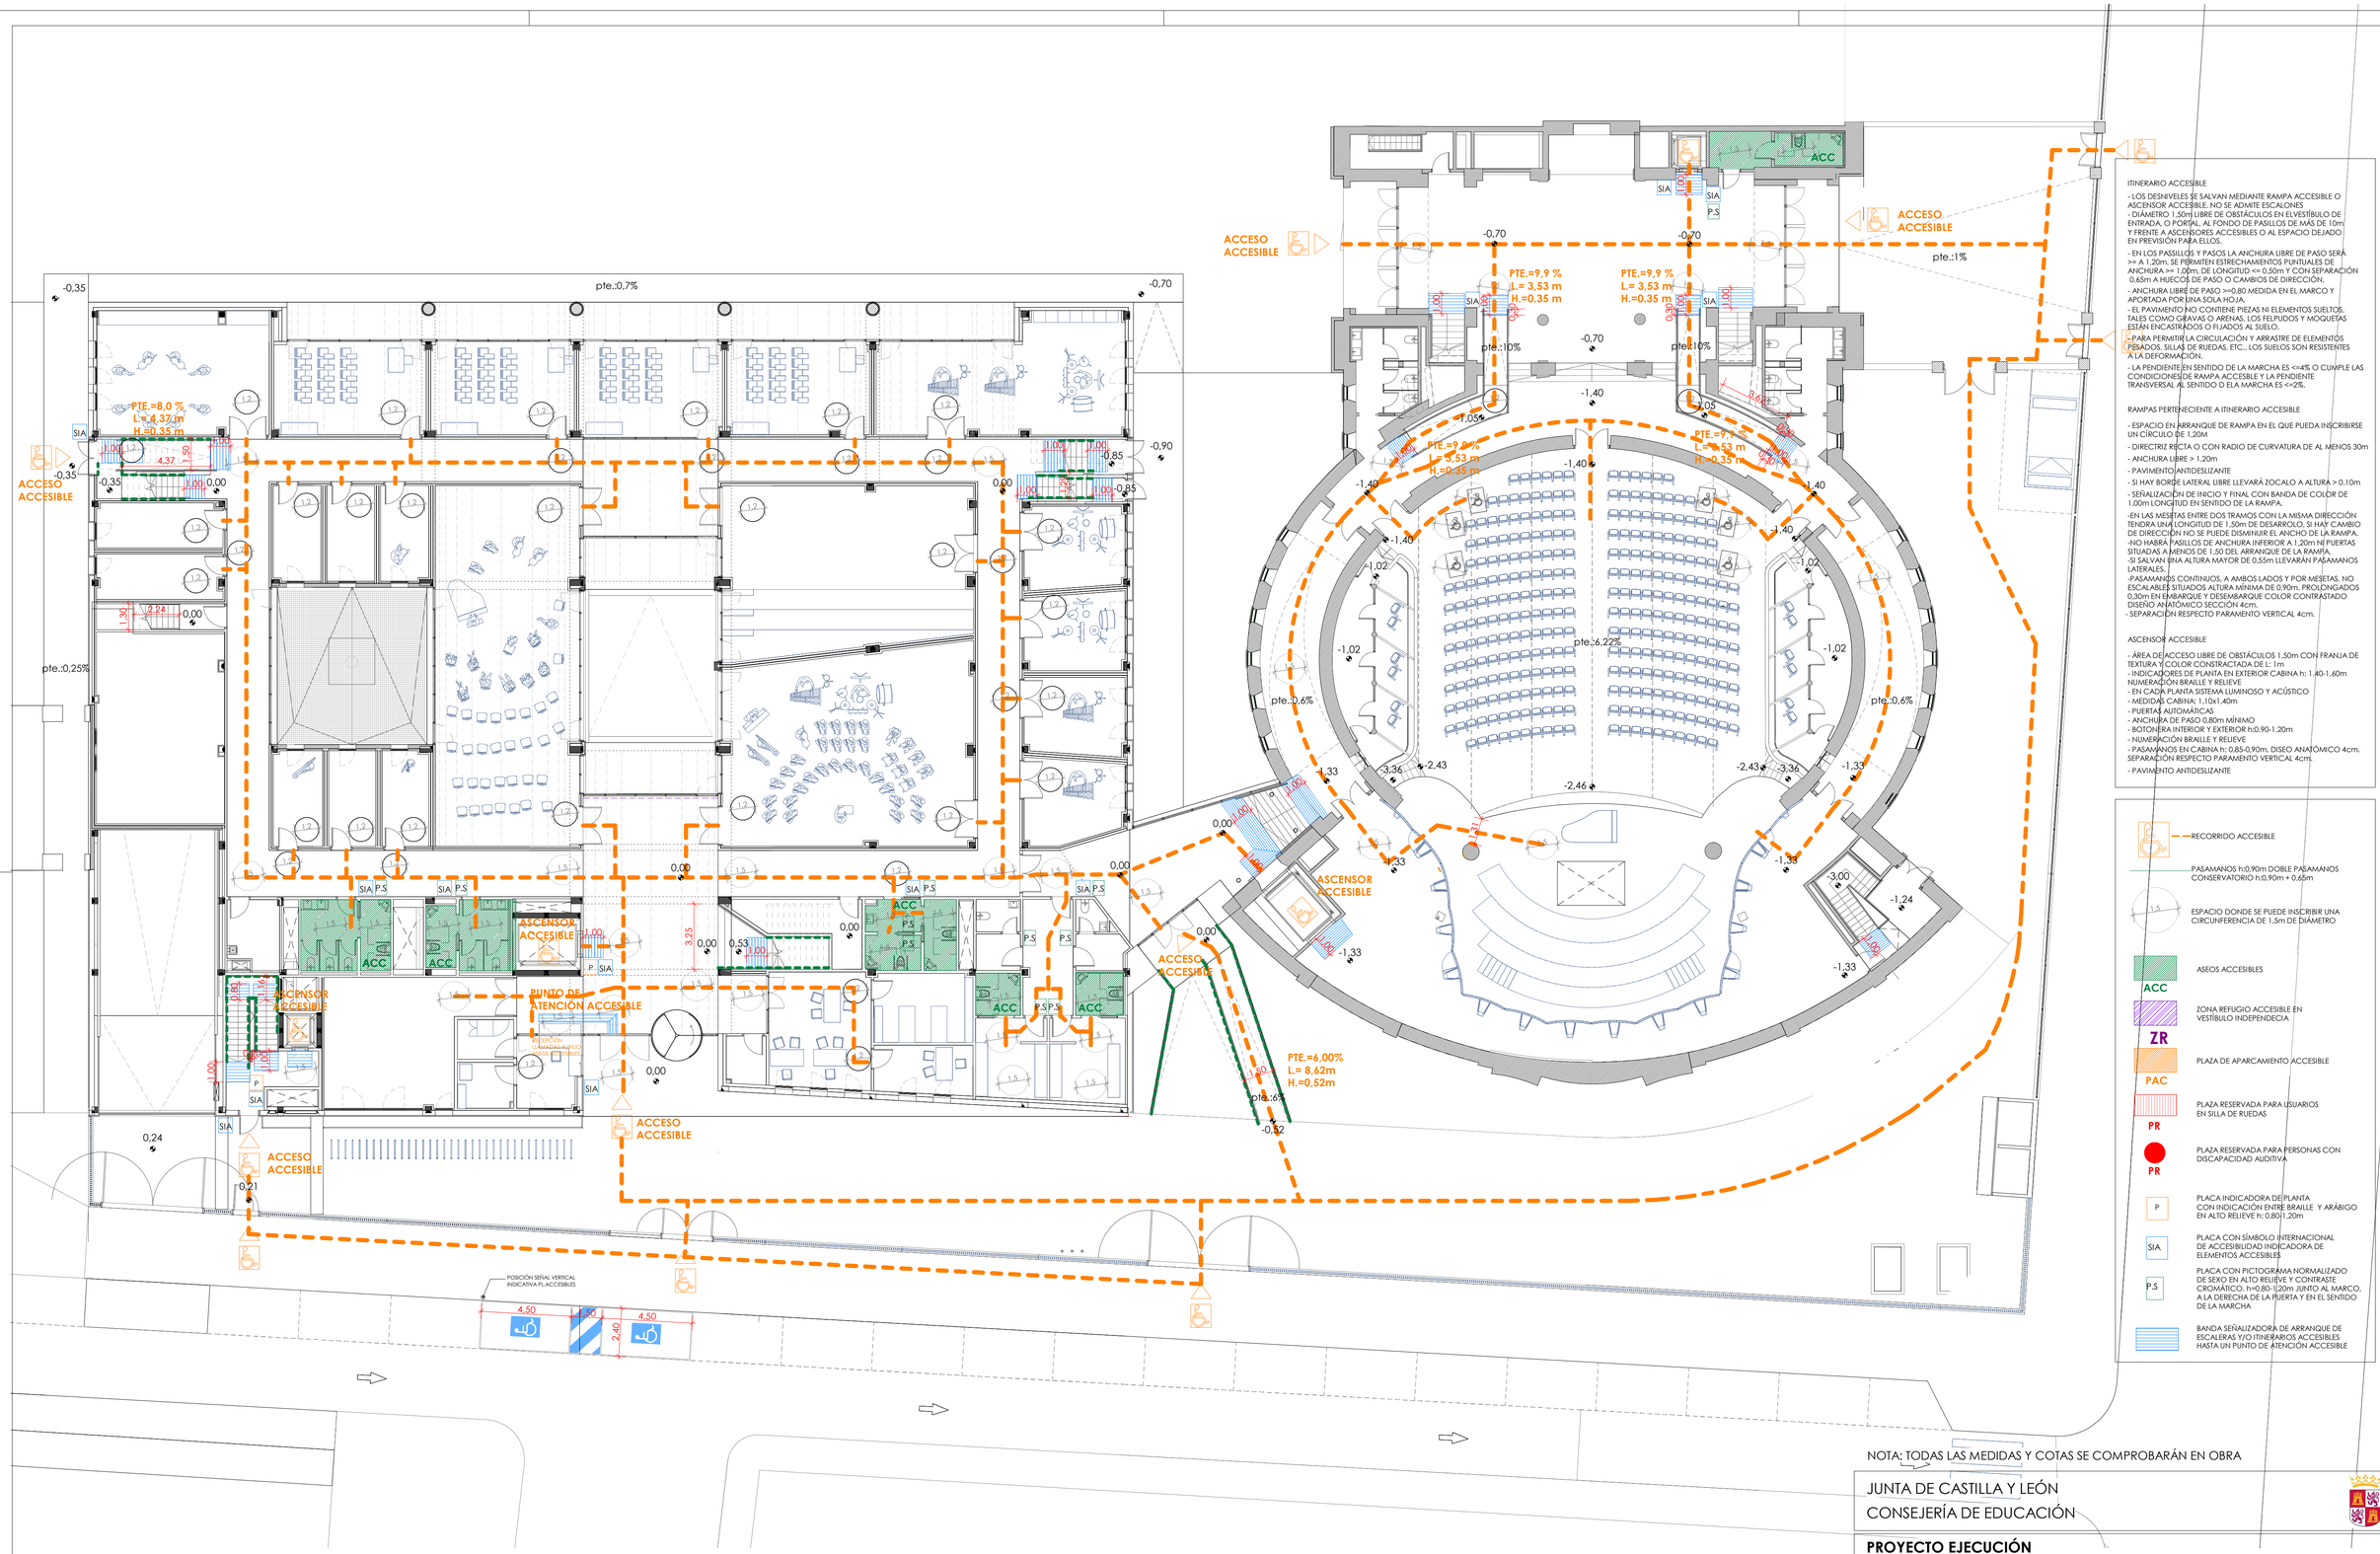

ITINERARIO ACCESIBLE

- LOS DESNIVELES SE SALVAN MEDIANTE RAMPA ACCESIBLE O ASCENSOR ACCESIBLE. NO SE ADMITE ESCALONES
- DIÁMETRO 1,50m) LIBRE DE OBSTÁCULOS EN EL VESTÍBULO DE ENTRADA, O PORTAL, AL FONDO DE PASILLOS DE MÁS DE 10m Y FRENTE A ASCENSORES ACCESIBLES O AL ESPACIO DEJADO EN PREVISIÓN PARA ELLOS.

- EN LOS PASILLOS Y PASOS LA ANCHURA LIBRE DE PASO SERÁ >= A 1,20m. SE PERMITEN ESTRECHAMIENTOS PUNTUALES DE ANCHURA >= 1,00m. DE LONGITUD <= 0,50m Y CON SEPARACIÓN 0,65m A HUECOS DE PASO O CAMBIOS DE DIRECCIÓN.
- ANCHURA LIBRE DE PASO >=0,80 MEDIDA EN EL MARCO Y APORTADA POR UNA SOLA HOJA.
- EL PAVIMENTO NO CONTIENE PIEZAS NI ELEMENTOS SUELTOS, TALES COMO GRAVAS O ARENAS. LOS FELPUDOS Y MOQUETAS ESTÁN ENCASTRADOS O FIJADOS AL SUELO.
- PARA PERMITIR LA CIRCULACIÓN Y ARRASTRE DE ELEMENTOS PESADOS, SILLAS DE RUEDAS, ETC., LOS SUELOS SON RESISTENTES A LA DEFORMACIÓN.
- LA PENDIENTE EN SENTIDO DE LA MARCHA ES <=4% O CUMPLE LAS CONDICIONES DE RAMPA ACCESIBLE Y LA PENDIENTE TRANSVERSAL AL SENTIDO D ELA MARCHA ES <=2%.

RAMPAS PERTENECIENTE A ITINERARIO ACCESIBLE

- ESPACIO EN ARRANQUE DE RAMPA EN EL QUE PUEDA INSCRIBIRSE UN CÍRCULO DE 1,20M
- DIRECTRIZ RECTA O CON RADIO DE CURVATURA DE AL MENOS 30m
- ANCHURA LIBRE > 1,20m
- PAVIMENTO ANTIDESLIZANTE
- SI HAY BORDE LATERAL LIBRE LLEVARÁ ZOCALO A ALTURA > 0,10m
- SEÑALIZACIÓN DE INICIO Y FINAL CON BANDA DE COLOR DE 1,00m LONGITUD EN SENTIDO DE LA RAMPA.
-EN LAS MESETAS ENTRE DOS TRAMOS CON LA MISMA DIRECCIÓN TENDRÁ UNA LONGITUD DE 1,50m DE DESARROLO, SI HAY CAMBIO DE DIRECCIÓN NO SE PUEDE DISMINUIR EL ANCHO DE LA RAMPA.
-NO HABRÁ PASILLOS DE ANCHURA INFERIOR A 1,20m NI PUERTAS SITUADAS A MENOS DE 1,50 DEL ARRANQUE DE LA RAMPA.
-SI SALVAN UNA ALTURA MAYOR DE 0,55m LLEVARÁN PASAMANOS LATERALES.
-PASAMANOS CONTINUOS, A AMBOS LADOS Y POR MESETAS. NO ESCALABLES SITUADOS ALTURA MÍNIMA DE 0,90m. PROLONGADOS 0,30m EN EMBARQUE Y DESEMBARQUE COLOR CONTRASTADO DISEÑO ANATÓMICO SECCIÓN 4cm.
- SEPARACIÓN RESPECTO PARAMENTO VERTICAL 4cm.

ASCENSOR ACCESIBLE

- ÁREA DE ACCESO LIBRE DE OBSTÁCULOS 1,50m CON FRANJA DE TEXTURA Y COLOR CONSTRACTADA DE L: 1m
- INDICADORES DE PLANTA EN EXTERIOR CABINA h: 1,40-1,.60m NUMERACIÓN BRAILLE Y RELIEVE
- EN CADA PLANTA SISTEMA LUMINOSO Y ACÚSTICO
- MEDIDAS CABINA: 1,10x1,40m
- PUERTAS AUTOMÁTICAS
- ANCHURA DE PASO 0,80m MÍNIMO
- BOTONERA INTERIOR Y EXTERIOR h:0,90-1,20m
- NUMERACIÓN BRAILLE Y RELIEVE
- PASAMANOS EN CABINA h: 0,85-0,90m. DISEO ANATÓMICO 4cm. SEPARACIÓN RESPECTO PARAMENTO VERTICAL 4cm.
- PAVIMENTO ANTIDESLIZANTE

RECORRIDO ACCESIBLE

PASAMANOS h:0,90m DOBLE PASAMANOS CONSERVATORIO h:0,90m + 0,65m

ESPACIO DONDE SE PUEDE INSCRIBIR UNA CIRCUNFERENCIA DE 1,5m DE DIÁMETRO

ACC — ASEOS ACCESIBLES

ZR — ZONA REFUGIO ACCESIBLE EN VESTÍBULO INDEPENDECIA

PAC — PLAZA DE APARCAMIENTO ACCESIBLE

PR — PLAZA RESERVADA PARA USUARIOS EN SILLA DE RUEDAS

PR — PLAZA RESERVADA PARA PERSONAS CON DISCAPACIDAD AUDITIVA

P — PLACA INDICADORA DE PLANTA CON INDICACIÓN ENTRE BRAILLE Y ARÁBIGO EN ALTO RELIEVE h: 0,80-1,20m

SIA — PLACA CON SÍMBOLO INTERNACIONAL DE ACCESIBILIDAD INDICADORA DE ELEMENTOS ACCESIBLES

P.S — PLACA CON PICTOGRAMA NORMALIZADO DE SEXO EN ALTO RELIEVE Y CONTRASTE CROMÁTICO, h=0,80-1,20m JUNTO AL MARCO, A LA DERECHA DE LA PUERTA Y EN EL SENTIDO DE LA MARCHA

BANDA SEÑALIZADORA DE ARRANQUE DE ESCALERAS Y/O ITINERARIOS ACCESIBLES HASTA UN PUNTO DE ATENCIÓN ACCESIBLE

NOTA: TODAS LAS MEDIDAS Y COTAS SE COMPROBARÁN EN OBRA

Justificación del cumplimiento de las siguientes normas y/O decretos:
- Código Técnico de la Edificación, Documento Básico de Utilización y Accesibilidad.
- Accesibilidad y supresión de barreras de la Comunidad de Castilla y León. Ley 3/1998, de 24-JUN BOCyL01-07-98
- Reglamento de Accesibilidd y Supresión de Barreras. Decreto 217/2001, de 30 de agosto BOCyL 04-09-01
- MODIFICADA por Ley de Medidas Económicas, Fiscales y Administrativas. Ley 11/200, de 28-DIC. BOCyL 30-12-00

CONSEJERÍA DE EDUCACIÓN
D. G. DE CENTROS, PLANIFICACIÓN Y ORDENACIÓN EDUCATIVA

SUPERVISADO

SUPERVISADO-
SERVICIO DE CONSTRUCCIONES.CONSEJERÍA EDUCACIÓN JCYL
Fecha supervisión 14/06/2021

JUNTA DE CASTILLA Y LEÓN
CONSEJERÍA DE EDUCACIÓN


PROYECTO EJECUCIÓN
NUEVO CONSERVATORIO PROFESIONAL DE MÚSICA EN LA ANTIGUA UNIVERSIDAD LABORAL DE ZAMORA


PLANOS DE ACCESIBILIDAD
PLANTA BAJA

ACC-03
A1 1/150
A3 1/300

JAVIER FUSTER ARQUITECTOS S.L.P.
Fco. Javier Fuster Galiana

JUNIO 2021

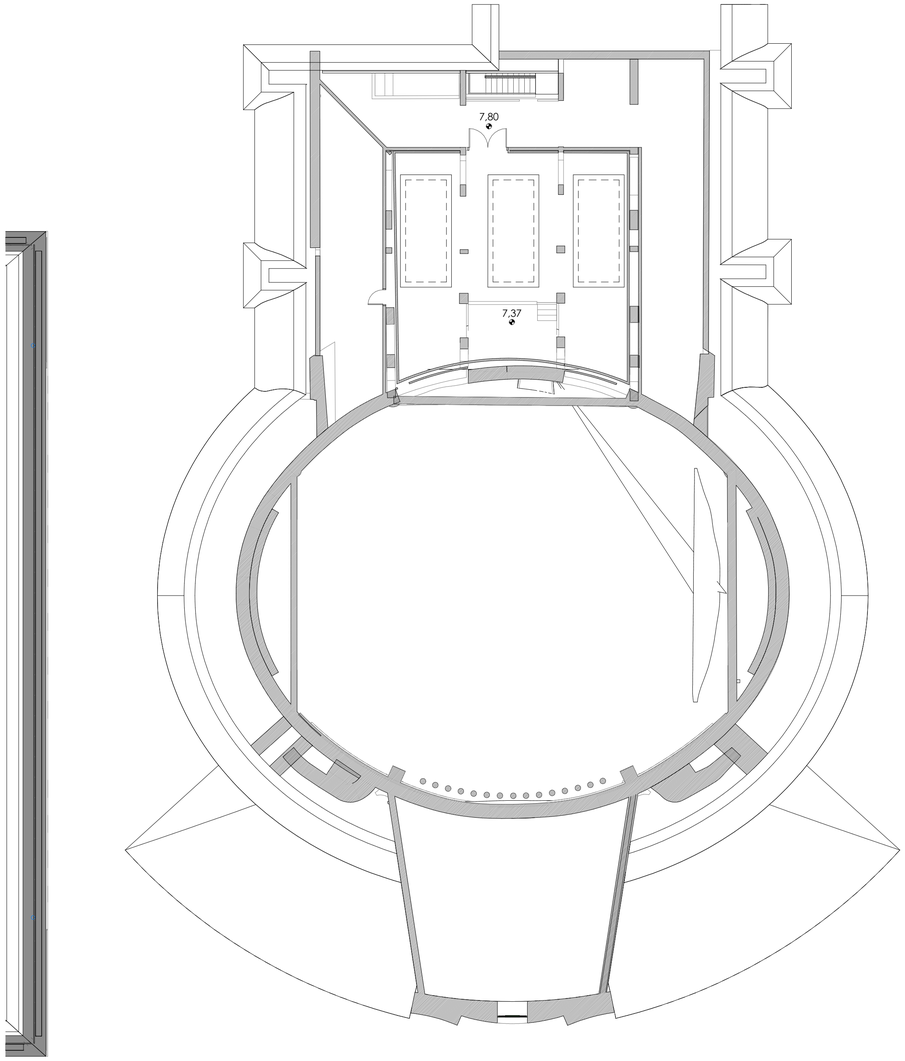

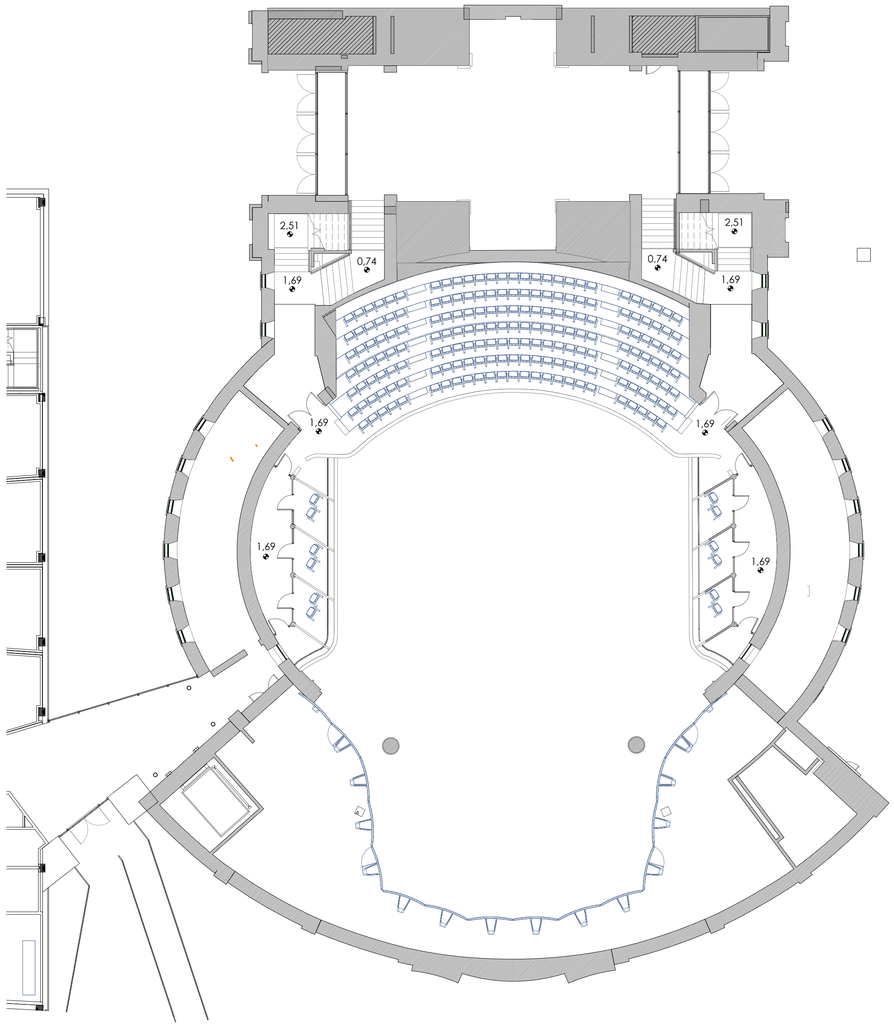

ITINERARIO ACCESIBLE

- LOS DESNIVELES SE SALVAN MEDIANTE RAMPA ACCESIBLE O ASCENSOR ACCESIBLE. NO SE ADMITE ESCALONES
- DIÁMETRO 1,50m LIBRE DE OBSTÁCULOS EN EL VESTÍBULO DE ENTRADA, O PORTAL, AL FONDO DE PASILLOS DE MÁS DE 10m Y FRENTE A ASCENSORES ACCESIBLES O AL ESPACIO DEJADO EN PREVISIÓN PARA ELLOS.

- EN LOS PASILLOS Y PASOS LA ANCHURA LIBRE DE PASO SERÁ >= A 1,20m. SE PERMITEN ESTRECHAMIENTOS PUNTUALES DE ANCHURA >= 1,00m, DE LONGITUD <= 0,50m Y CON SEPARACIÓN 0,65m A HUECOS DE PASO O CAMBIOS DE DIRECCIÓN.
- ANCHURA LIBRE DE PASO >=0,80 MEDIDA EN EL MARCO Y APORTADA POR UNA SOLA HOJA.
- EL PAVIMENTO NO CONTIENE PIEZAS NI ELEMENTOS SUELTOS, TALES COMO GRAVAS O ARENAS. LOS FELPUDOS Y MOQUETAS ESTÁN ENCASTRADOS O FIJADOS AL SUELO.
- PARA PERMITIR LA CIRCULACIÓN Y ARRASTRE DE ELEMENTOS PESADOS, SILLAS DE RUEDAS, ETC., LOS SUELOS SON RESISTENTES A LA DEFORMACIÓN.
- LA PENDIENTE EN SENTIDO DE LA MARCHA ES <=4% O CUMPLE LAS CONDICIONES DE RAMPA ACCESIBLE Y LA PENDIENTE TRANSVERSAL AL SENTIDO D ELA MARCHA ES <=2%.

RAMPAS PERTENECIENTE A ITINERARIO ACCESIBLE

- ESPACIO EN ARRANQUE DE RAMPA EN EL QUE PUEDA INSCRIBIRSE UN CÍRCULO DE 1,20M
- DIRECTRIZ RECTA O CON RADIO DE CURVATURA DE AL MENOS 30m
- ANCHURA LIBRE > 1,20m
- PAVIMENTO ANTIDESLIZANTE
- SI HAY BORDE LATERAL LIBRE LLEVARÁ ZOCALO A ALTURA > 0,10m
- SEÑALIZACIÓN DE INICIO Y FINAL CON BANDA DE COLOR DE 1,00m LONGITUD EN SENTIDO DE LA RAMPA.

-EN LAS MESETAS ENTRE DOS TRAMOS CON LA MISMA DIRECCIÓN TENDRÁ UNA LONGITUD DE 1,50m DE DESARROLLO, SI HAY CAMBIO DE DIRECCIÓN NO SE PUEDE DISMINUIR EL ANCHO DE LA RAMPA.
-NO HABRÁ PASILLOS DE ANCHURA INFERIOR A 1,20m NI PUERTAS SITUADAS A MENOS DE 1.50 DEL ARRANQUE DE LA RAMPA.
-SI SALVAN UNA ALTURA MAYOR DE 0,55m LLEVARÁN PASAMANOS LATERALES.
-PASAMANOS CONTINUOS, A AMBOS LADOS Y POR MESETAS. NO ESCALABLES SITUADOS ALTURA MÍNIMA DE 0,90m, PROLONGADOS 0,30m EN EMBARQUE Y DESEMBARQUE COLOR CONTRASTADO DISEÑO ANATÓMICO SECCIÓN 4cm.
- SEPARACIÓN RESPECTO PARAMENTO VERTICAL 4cm.

ASCENSOR ACCESIBLE

- ÁREA DE ACCESO LIBRE DE OBSTÁCULOS 1,50m CON FRANJA DE TEXTURA Y COLOR CONTRASTADA DE L: 1m
- INDICADORES DE PLANTA EN EXTERIOR CABINA h: 1.40-1.60m NUMERACIÓN BRAILLE Y RELIEVE
- EN CADA PLANTA SISTEMA LUMINOSO Y ACÚSTICO
- MEDIDAS CABINA: 1,10x1,40m
- PUERTAS AUTOMÁTICAS
- ANCHURA DE PASO 0,80m MÍNIMO
- BOTONERA INTERIOR Y EXTERIOR h:0,90-1,20m
- NUMERACIÓN BRAILLE Y RELIEVE
- PASAMANOS EN CABINA h: 0,85-0,90m. DISEO ANATÓMICO 4cm. SEPARACIÓN RESPECTO PARAMENTO VERTICAL 4cm.
- PAVIMENTO ANTIDESLIZANTE

RECORRIDO ACCESIBLE

PASAMANOS h:0,90m DOBLE PASAMANOS CONSERVATORIO h:0,90m + 0,65m

1.5 ESPACIO DONDE SE PUEDE INSCRIBIR UNA CIRCUNFERENCIA DE 1.5m DE DIÁMETRO

ACC ASEOS ACCESIBLES

ZR ZONA REFUGIO ACCESIBLE EN VESTÍBULO INDEPENDECIA

PAC PLAZA DE APARCAMIENTO ACCESIBLE

PR PLAZA RESERVADA PARA USUARIOS EN SILLA DE RUEDAS

PR PLAZA RESERVADA PARA PERSONAS CON DISCAPACIDAD AUDITIVA

P PLACA INDICADORA DE PLANTA CON INDICACIÓN ENTRE BRAILLE Y ARÁBIGO EN ALTO RELIEVE h: 0,80-1,20m

SIA PLACA CON SÍMBOLO INTERNACIONAL DE ACCESIBILIDAD INDICADORA DE ELEMENTOS ACCESIBLES

P.S PLACA CON PICTOGRAMA NORMALIZADO DE SEXO EN ALTO RELIEVE Y CONTRASTE CROMÁTICO, h=0,80-1,20m JUNTO AL MARCO, A LA DERECHA DE LA PUERTA Y EN EL SENTIDO DE LA MARCHA

BANDA SEÑALIZADORA DE ARRANQUE DE ESCALERAS Y/O ITINERARIOS ACCESIBLES HASTA UN PUNTO DE ATENCIÓN ACCESIBLE

Justificación del cumplimiento de las siguientes normas y/O decretos:
- Código Técnico de la Edificación, Documento Básico de Utilización y Accesibilidad.
- Accesibilidad y supresión de barreras de la Comunidad de Castilla y León. Ley 3/1998, de 24-JUN BOCyL01-07-98
- Reglamento de Accesibilidad y Supresión de Barreras. Decreto 217/2001, de 30 de agosto BOCyL 04-09-01
- MODIFICADA por Ley de Medidas Económicas, Fiscales y Administrativas. Ley 11/200, de 28-DIC. BOCyL 30-12-00

NOTA: TODAS LAS MEDIDAS Y COTAS SE COMPROBARÁN EN OBRA

CONSEJERÍA DE EDUCACIÓN
D. G. DE CENTROS, PLANIFICACIÓN Y ORDENACIÓN EDUCATIVA

SUPERVISADO

SUPERVISADO-
SERVICIO DE CONSTRUCCIONES.
CONSEJERÍA EDUCACIÓN JCYL
Fecha supervisión
14/06/2021

JUNTA DE CASTILLA Y LEÓN
CONSEJERÍA DE EDUCACIÓN


PROYECTO EJECUCIÓN
NUEVO CONSERVATORIO PROFESIONAL DE MÚSICA
EN LA ANTIGUA UNIVERSIDAD LABORAL DE ZAMORA


PLANOS DE ACCESIBILIDAD
ENTREPLANTA Y BAJOCUBIERTA

ACC-04
A1 1/150
A3 1/300

JAVIER FUSTER ARQUITECTOS S.L.P.
Fco. Javier Fuster Galiana

JUNIO 2021

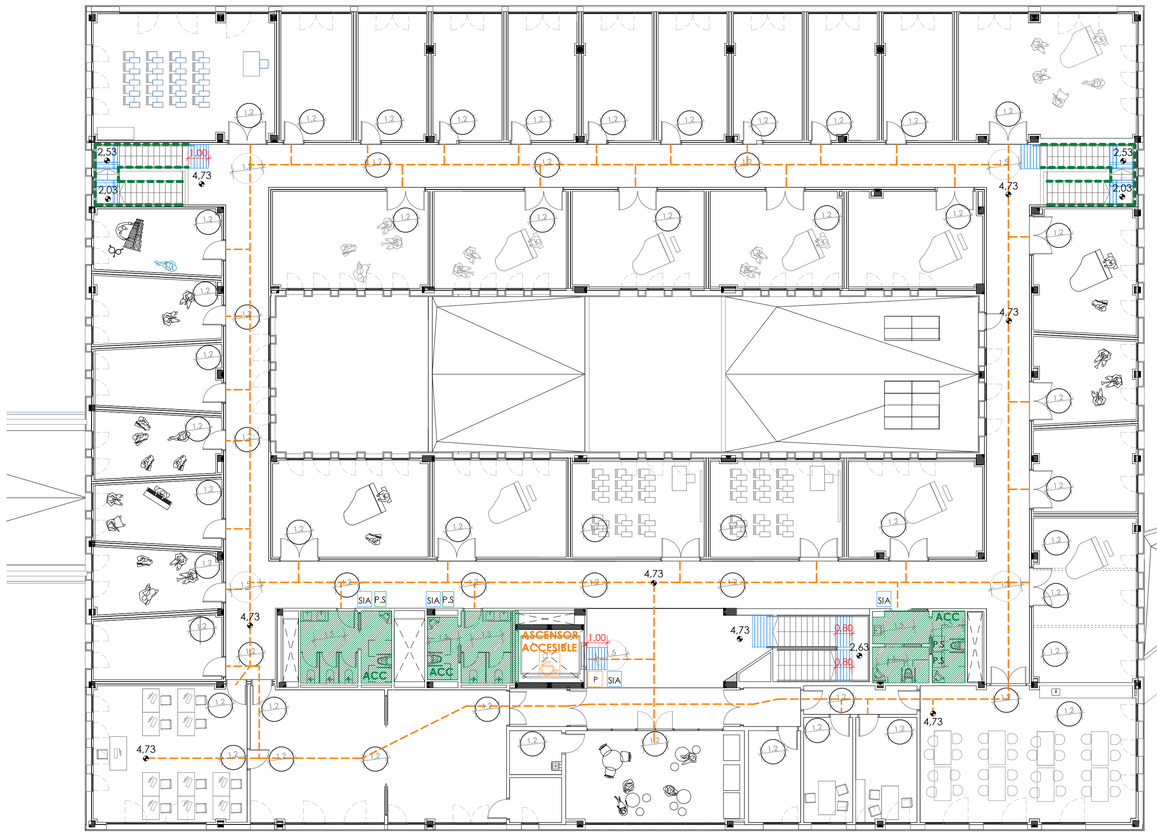

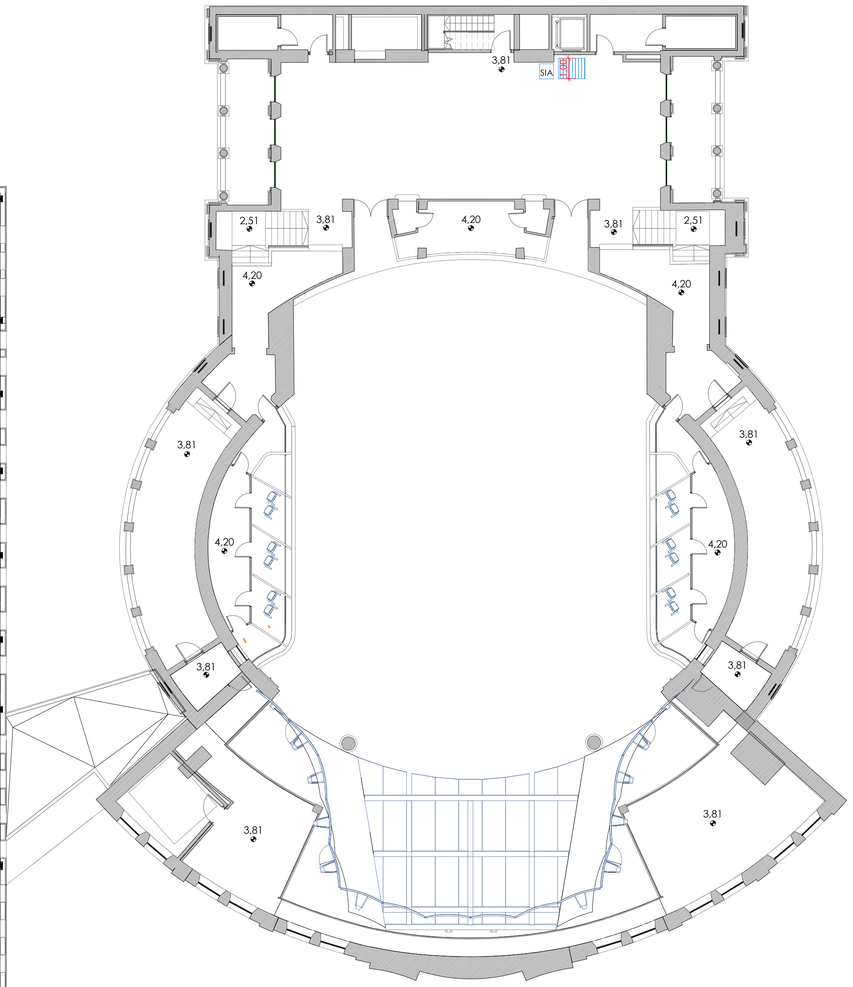

ITINERARIO ACCESIBLE

- LOS DESNIVELES SE SALVAN MEDIANTE RAMPA ACCESIBLE O ASCENSOR ACCESIBLE. NO SE ADMITE ESCALONES
- DIÁMETRO 1,50m LIBRE DE OBSTÁCULOS EN EL VESTÍBULO DE ENTRADA, O PORTAL, AL FONDO DE PASILLOS DE MÁS DE 10m Y FRENTE A ASCENSORES ACCESIBLES O AL ESPACIO DEJADO EN PREVISIÓN PARA ELLOS.
- EN LOS PASILLOS Y PASOS LA ANCHURA LIBRE DE PASO SERÁ >= A 1,20m. SE PERMITEN ESTRECHAMIENTOS PUNTUALES DE ANCHURA >= 1,00m, DE LONGITUD <= 0,50m Y CON SEPARACIÓN 0,65m A HUECOS DE PASO O CAMBIOS DE DIRECCIÓN.
- ANCHURA LIBRE DE PASO >=0,80 MEDIDA EN EL MARCO Y APORTADA POR UNA SOLA HOJA.
- EL PAVIMENTO NO CONTIENE PIEZAS NI ELEMENTOS SUELTOS, TALES COMO GRAVAS O ARENAS. LOS FELPUDOS Y MOQUETAS ESTÁN ENCASTRADOS O FIJADOS AL SUELO.
- PARA PERMITIR LA CIRCULACIÓN Y ARRASTRE DE ELEMENTOS PESADOS, SILLAS DE RUEDAS, ETC., LOS SUELOS SON RESISTENTES A LA DEFORMACIÓN.
- LA PENDIENTE EN SENTIDO DE LA MARCHA ES <=4% O CUMPLE LAS CONDICIONES DE RAMPA ACCESIBLE Y LA PENDIENTE TRANSVERSAL AL SENTIDO D ELA MARCHA ES <=2%.

RAMPAS PERTENECIENTE A ITINERARIO ACCESIBLE

- ESPACIO EN ARRANQUE DE RAMPA EN EL QUE PUEDA INSCRIBIRSE UN CÍRCULO DE 1,20M
- DIRECTRIZ RECTA O CON RADIO DE CURVATURA DE AL MENOS 30m
- ANCHURA LIBRE > 1,20m
- PAVIMENTO ANTIDESLIZANTE
- SI HAY BORDE LATERAL LIBRE LLEVARÁ ZOCALO A ALTURA > 0,10m
- SEÑALIZACIÓN DE INICIO Y FINAL CON BANDA DE COLOR DE 1,00m LONGITUD EN SENTIDO DE LA RAMPA.
-EN LAS MESETAS ENTRE DOS TRAMOS CON LA MISMA DIRECCIÓN TENDRA UNA LONGITUD DE 1,50m DE DESARROLO, SI HAY CAMBIO DE DIRECCIÓN NO SE PUEDE DISMINUIR EL ANCHO DE LA RAMPA.
-NO HABRÁ PASILLOS DE ANCHURA INFERIOR A 1,20m NI PUERTAS SITUADAS A MENOS DE 1,50 DEL ARRANQUE DE LA RAMPA.
-SI SALVAN UNA ALTURA MAYOR DE 0,55m LLEVARÁN PASAMANOS LATERALES.
-PASAMANOS CONTINUOS, A AMBOS LADOS Y POR MESETAS, NO ESCALABLES SITUADOS ALTURA MÍNIMA DE 0,90m. PROLONGADOS 0,30m EN EMBARQUE Y DESEMBARQUE COLOR CONTRASTADO DISEÑO ANATÓMICO SECCION 4cm.
- SEPARACIÓN RESPECTO PARAMENTO VERTICAL 4cm.

ASCENSOR ACCESIBLE

- ÁREA DE ACCESO LIBRE DE OBSTÁCULOS 1,50m CON FRANJA DE TEXTURA Y COLOR CONSTRACTADA DE L: 1m
- INDICADORES DE PLANTA EN EXTERIOR CABINA h: 1,40-1,60m NUMERACIÓN BRAILLE Y RELIEVE
- EN CADA PLANTA SISTEMA LUMINOSO Y ACÚSTICO
- MEDIDAS CABINA: 1,10x1,40m
- PUERTAS AUTOMÁTICAS
- ANCHURA DE PASO 0,80m MÍNIMO
- BOTONERA INTERIOR Y EXTERIOR h:0,90-1,20m
- NUMERACIÓN BRAILLE Y RELIEVE
- PASAMANOS EN CABINA h: 0,85-0,90m. DISEO ANATÓMICO 4cm. SEPARACIÓN RESPECTO PARAMENTO VERTICAL 4cm.
- PAVIMENTO ANTIDESLIZANTE

RECORRIDO ACCESIBLE

PASAMANOS h:0,90m DOBLE PASAMANOS CONSERVATORIO h:0,90m + 0,65m

1,5 ESPACIO DONDE SE PUEDE INSCRIBIR UNA CIRCUNFERENCIA DE 1,5m DE DIAMETRO

ACC ASEOS ACCESIBLES

ZR ZONA REFUGIO ACCESIBLE EN VESTÍBULO INDEPENDECIA

PAC PLAZA DE APARCAMIENTO ACCESIBLE

PR PLAZA RESERVADA PARA USUARIOS EN SILLA DE RUEDAS

PR PLAZA RESERVADA PARA PERSONAS CON DISCAPACIDAD AUDITIVA

P PLACA INDICADORA DE PLANTA CON INDICACIÓN ENTRE BRAILLE Y ARÁBIGO EN ALTO RELIEVE h: 0,80-1,20m

SIA PLACA CON SÍMBOLO INTERNACIONAL DE ACCESIBILIDAD INDICADORA DE ELEMENTOS ACCESIBLES

P.S PLACA CON PICTOGRAMA NORMALIZADO DE SEXO EN ALTO RELIEVE Y CONTRASTE CROMÁTICO, h=0,80-1,20m JUNTO AL MARCO, A LA DERECHA DE LA PUERTA Y EN EL SENTIDO DE LA MARCHA

BANDA SEÑALIZADORA DE ARRANQUE DE ESCALERAS Y/O ITINERARIOS ACCESIBLES HASTA UN PUNTO DE ATENCIÓN ACCESIBLE

Justificación del cumplimiento de las siguientes normas y/O decretos:
- Código Técnico de la Edificación, Documento Básico de Utilización y Accesibilidad.
- Accesibilidad y supresión de barreras de la Comunidad de Castilla y León. Ley 3/1998, de 24-JUN BOCyL01-07-98
- Reglamento de Accesibilidad y Supresión de Barreras. Decreto 217/2001, de 30 de agosto BOCyL 04-09-01
- MODIFICADA por Ley de Medidas Económicas, Fiscales y Administrativas. Ley 11/200, de 28-DIC. BOCyL 30-12-00

CONSEJERÍA DE EDUCACIÓN
D. G. DE CENTROS, PLANIFICACIÓN Y ORDENACIÓN EDUCATIVA

SUPERVISADO

SUPERVISADO-
SERVICIO DE CONSTRUCCIONES. CONSEJERÍA EDUCACIÓN JCYL
Fecha supervisión 14/06/2021

NOTA: TODAS LAS MEDIDAS Y COTAS SE COMPROBARÁN EN OBRA

JUNTA DE CASTILLA Y LEÓN
CONSEJERÍA DE EDUCACIÓN


PROYECTO EJECUCIÓN
NUEVO CONSERVATORIO PROFESIONAL DE MÚSICA
EN LA ANTIGUA UNIVERSIDAD LABORAL DE ZAMORA

PLANOS DE ACCESIBILIDAD
PLANTA PRIMERA


ACC-05
A1 1/150
A3 1/300

JAVIER FUSTER ARQUITECTOS S.L.P.
Fco. Javier Fuster Galiana


JUNIO 2021

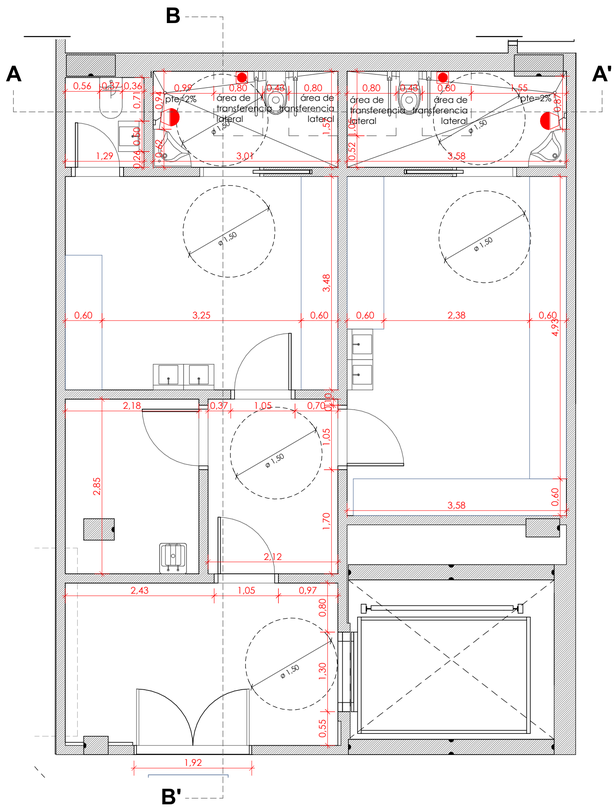


VESTUARIOS PERSONAL
SÓTANO -1

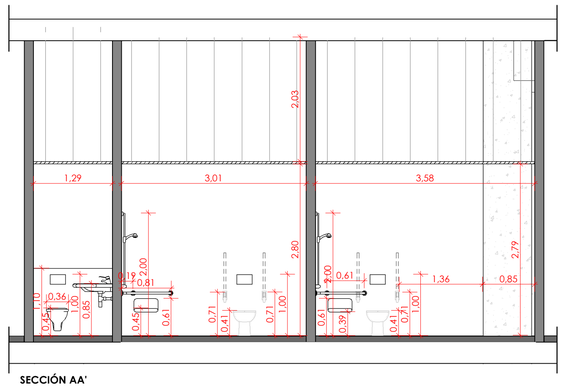


SECCIÓN AA'

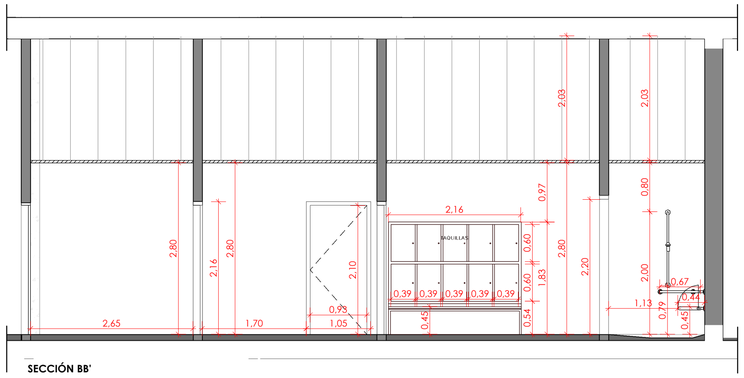


SECCIÓN BB'

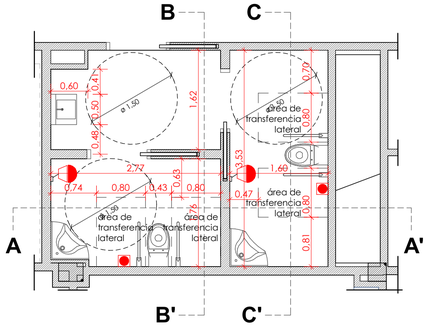


ASEOS PROFESORES
CONSERVATORIO PLANTAS BAJA Y PRIMERA

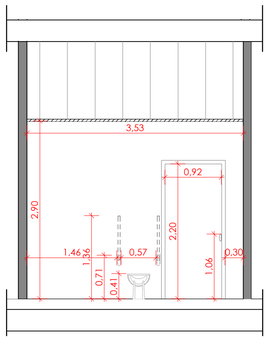


SECCIÓN CC'

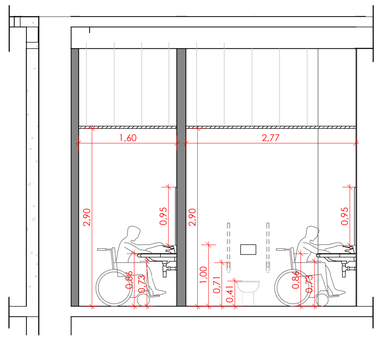


SECCIÓN AA'

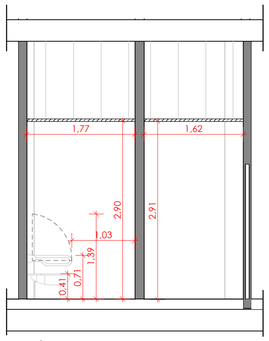


SECCIÓN BB'

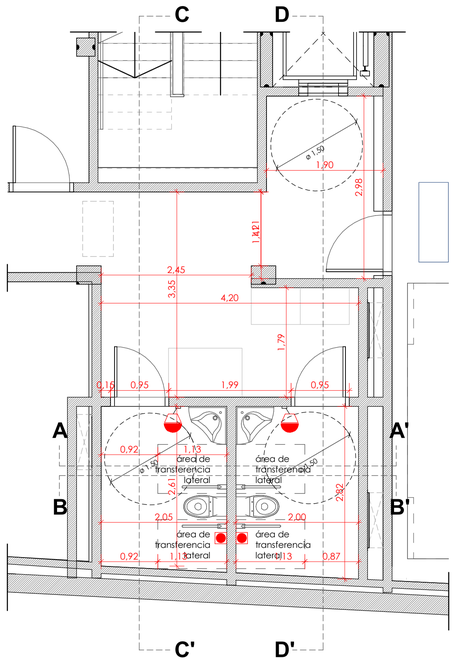


ASEO 1
APARCAMIENTO BAJO RASANTE

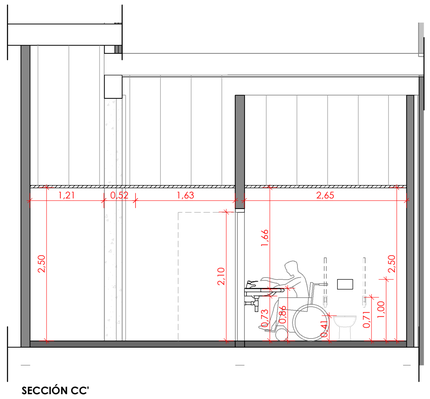


SECCIÓN CC'

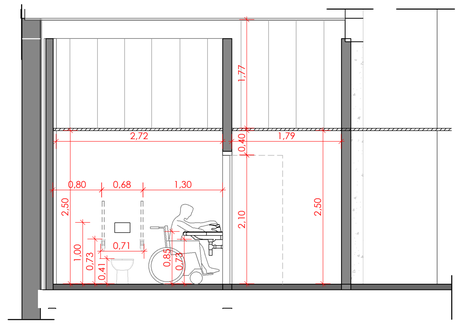


SECCIÓN DD'

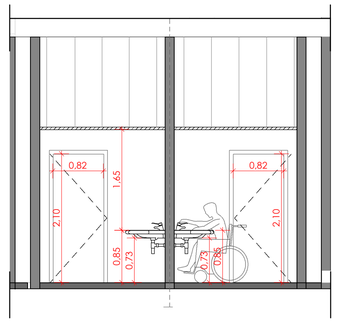


SECCIÓN AA'

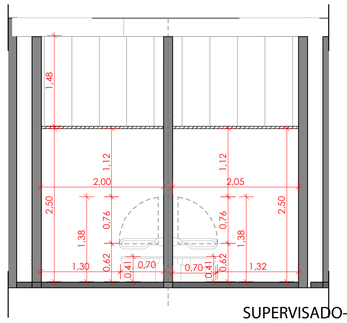


SECCIÓN BB'

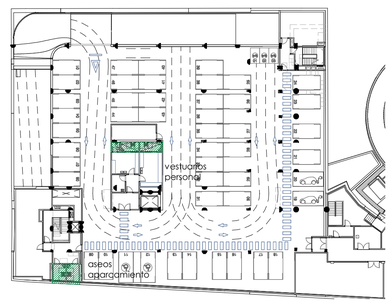

PLANTA SÓTANO -1

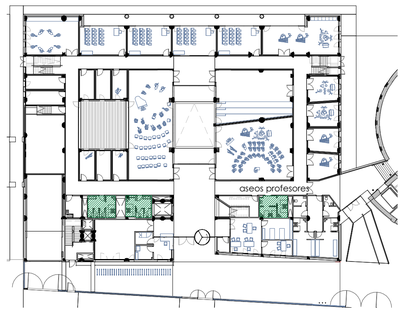

PLANTA BAJA

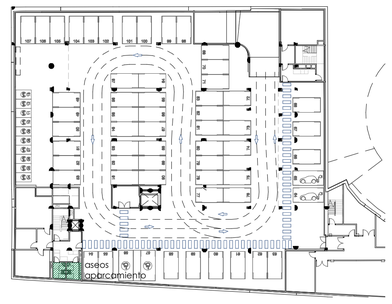

PLANTA SÓTANO -2

Sirena de Alarma

Asistencia para personas descapacitadas

Justificación del cumplimiento de las siguientes normas y/O decretos:
- Código Técnico de la Edificación, Documento Básico de Utilización y Accesibilidad.
La norma ISO 21542 recomienda que "el dispositivo debería tener la forma de un cordón firador, de color rojo, con dos brazaletes rojos de 50 mm de diámetro, uno situado a una altura comprendida entre 800 mm y 1100 mm, y el otro a una altura de 100mm".
- Accesibilidad y supresión de barreras de la Comunidad de Castilla y León. Ley 3/1998, de 24-JUN BOCyL01-07-98
- Reglamento de Accesibilidad y Supresión de Barreras. Decreto 217/2001, de 30 de agosto BOCyL 04-09-01
- MODIFICADA por Ley de Medidas Económicas, Fiscales y Administrativas. Ley 11/200, de 28-DIC. BOCyL 30-12-00

NOTA: TODAS LAS MEDIDAS Y COTAS SE COMPROBARÁN EN OBRA

SUPERVISADO-
SERVICIO DE CONSTRUCCIONES.CONSEJERÍA EDUCACIÓN JCYL
Fecha supervisión 14/06/2021

CONSEJERÍA DE EDUCACIÓN
D. G. DE CENTROS, PLANIFICACIÓN Y ORDENACIÓN EDUCATIVA

SUPERVISADO

JUNTA DE CASTILLA Y LEÓN
CONSEJERÍA DE EDUCACIÓN


PROYECTO EJECUCIÓN
NUEVO CONSERVATORIO PROFESIONAL DE MÚSICA
EN LA ANTIGUA UNIVERSIDAD LABORAL DE ZAMORA

PLANOS DE ACCESIBILIDAD
DETALLE ASEOS I


ACC-06
A1 1/50
A3 1/100

JAVIER FUSTER ARQUITECTOS S.L.P.
Fco. Javier Fuster Galiana


JUNIO 2021

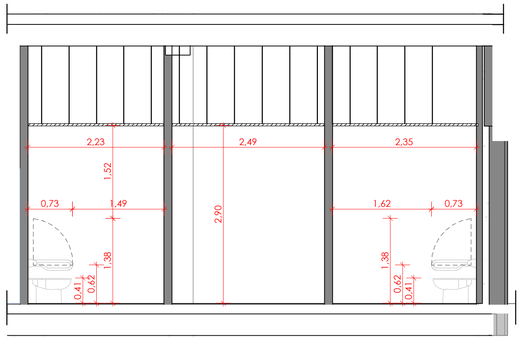


SECCIÓN AA'

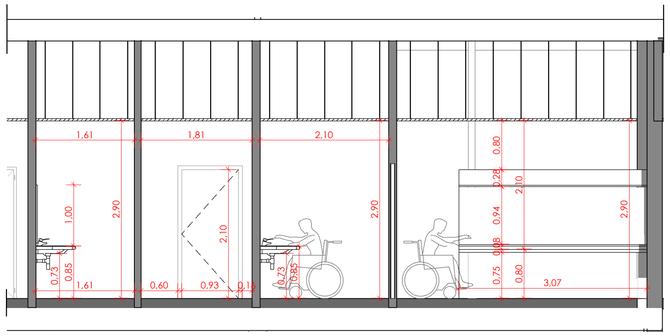


SECCIÓN CC'

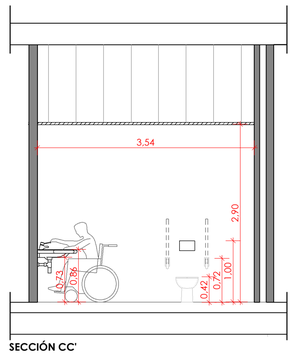


SECCIÓN CC'

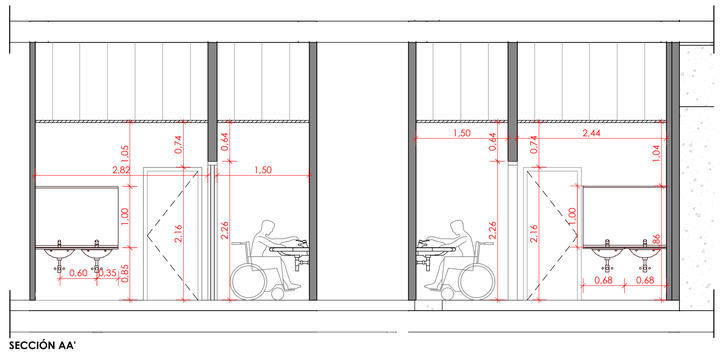


SECCIÓN AA'

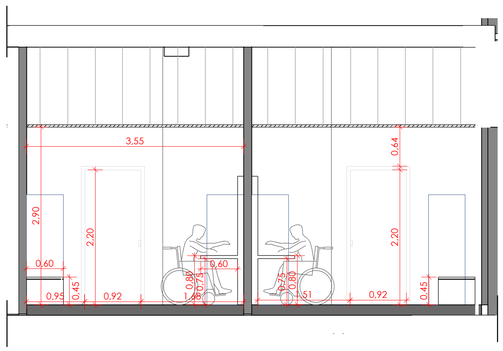


SECCIÓN BB'

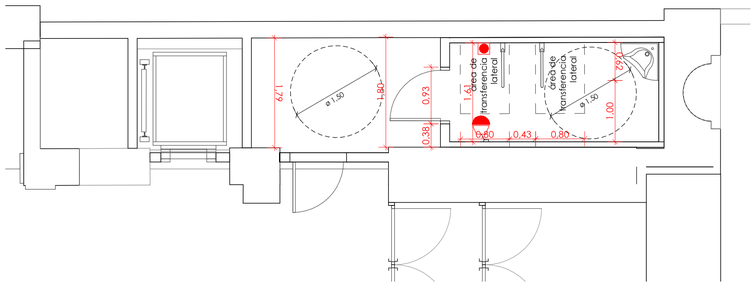


ASEOS
AUDITORIO PLANTAS BAJA Y PRIMERA

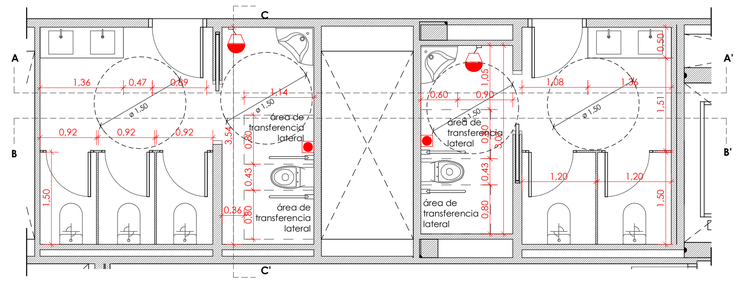


ASEOS ALUMNOS CONSERVATORIO
PLANTAS BAJA Y PRIMERA

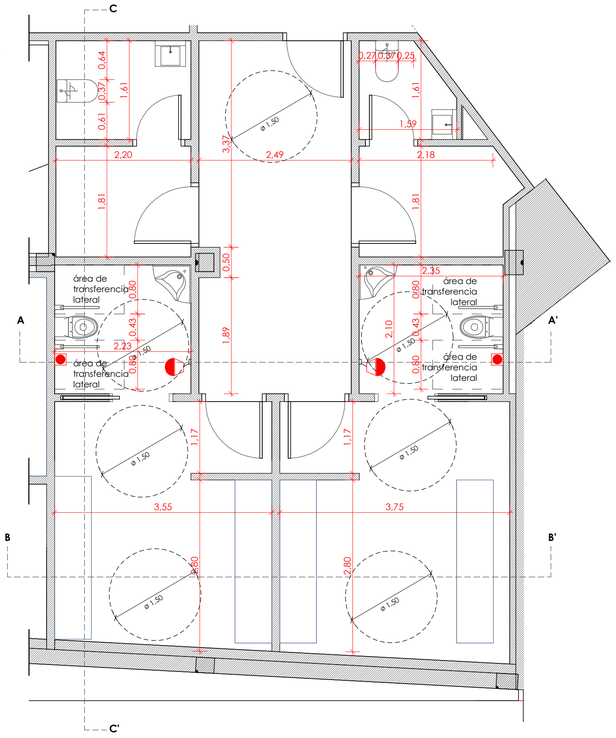


CAMERINOS
AUDITORIO PLANTA BAJA

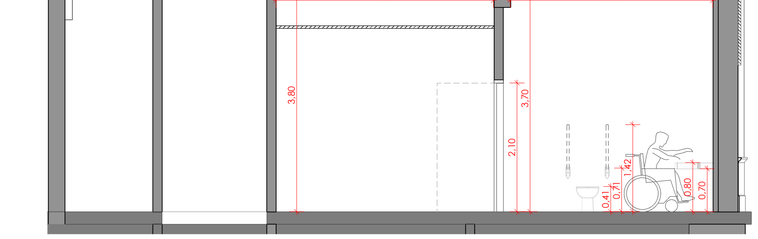

SECCIÓN AA'

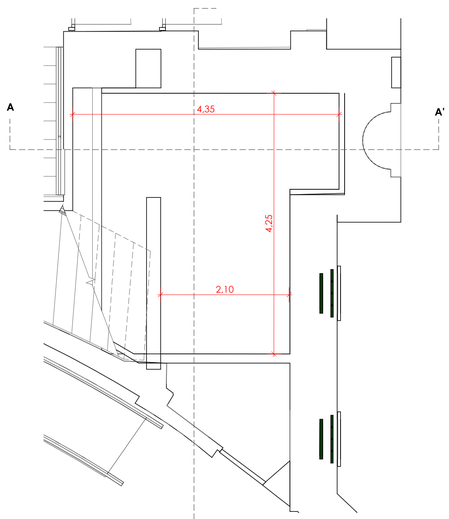


ASEOS PLATEA
AUDITORIO PLANTAS BAJA Y PRIMERA

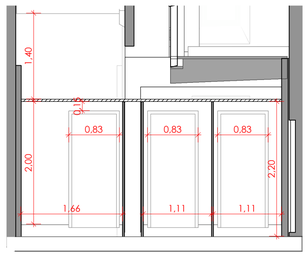

SECCIÓN AA'



SECCIÓN BB'

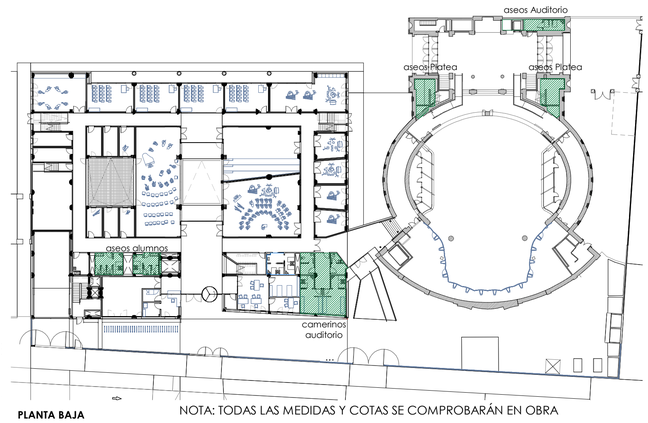

PLANTA BAJA

SUPERVISADO-
SERVICIO DE CONSTRUCCIONE S.CONSEJERÍA EDUCACIÓN JCYL
Fecha supervisión
14/06/2021

CONSEJERÍA DE EDUCACIÓN
D. G. DE CENTROS, PLANIFICACIÓN Y ORDENACIÓN EDUCATIVA
SUPERVISADO

Sirena de Alarma

Asistencia para personas descapacitadas

Justificación del cumplimiento de las siguientes normas y/O decretos:
- Código Técnico de la Edificación, Documento Básico de Utilización y Accesibilidad.
La norma ISO 21542 recomienda que "el dispositivo debería tener la forma de un cordón tirador, de color rojo, con dos brazaletes rojos de 50 mm de diámetro, uno situado a una altura comprendida entre 800 mm y 1100 mm, y el otro a una altura de 100mm".
- Accesibilidad y supresión de barreras de la Comunidad de Castilla y León. Ley 3/1998, de 24-JUN BOCyL01-07-98
- Reglamento de Accesibilidad y Supresión de Barreras. Decreto 217/2001, de 30 de agosto BOCyL 04-09-01
- MODIFICADA por Ley de Medidas Económicas, Fiscales y Administrativas. Ley 11/200, de 28-DIC. BOCyL 30-12-00

0 1 5 10 20

NOTA: TODAS LAS MEDIDAS Y COTAS SE COMPROBARÁN EN OBRA

JUNTA DE CASTILLA Y LEÓN
CONSEJERÍA DE EDUCACIÓN

PROYECTO EJECUCIÓN
NUEVO CONSERVATORIO PROFESIONAL DE MÚSICA
EN LA ANTIGUA UNIVERSIDAD LABORAL DE ZAMORA

PLANOS DE ACCESIBILIDAD
DETALLE ASEOS II


ACC-07
A1 1/50
A3 1/100

JAVIER FUSTER ARQUITECTOS S.L.P.
Fco. Javier Fuster Galiana

JUNIO 2021

SIN-1	
USO	APARCAMIENTO
SUP.CONSTRUIDA	3977.68 m²
REI 120	EI 120

LRE-03	
NIVEL RIESGO	BAJO
USO	INSTALACIÓN GEOTERMIA
SUP.CONSTRUIDA	41.86m²
OCUPACIÓN	NULA
REI 120	EI 120
B-s1, d0	BFL-s1

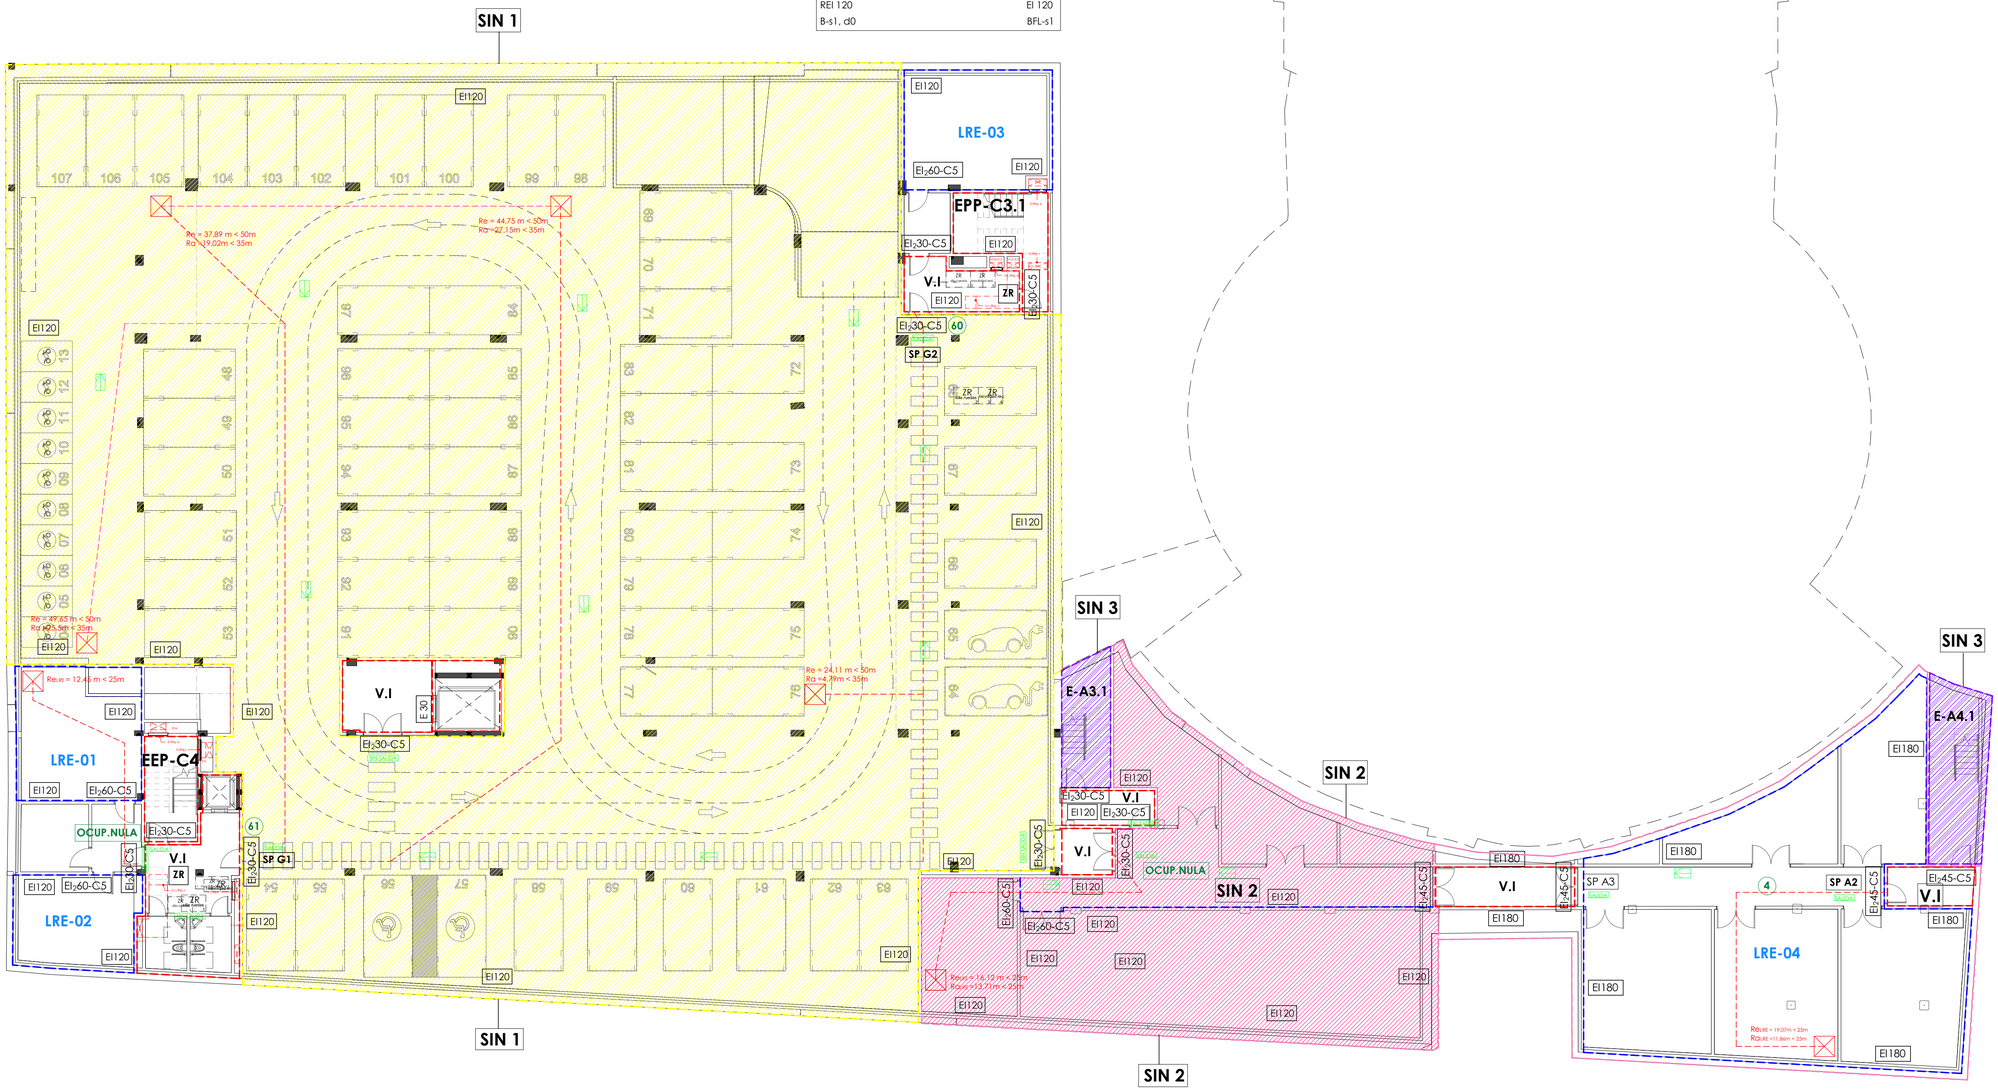

SECTORES DE INCENDIO
SECTOR 1_APARCAMIENTO_SUP.:3977,68m²
SECTOR 2_SÓTANO AUDITORIO_SUP.:420,91m²
SECTOR 3_ AUDITORIO_SUP.:1730,61m²
SECTOR 4_VESTÍBULO AUDITORIO_SUP.: 1.216,96m²
SECTOR 5_CONSERVATORIO (DOCENTE) SUP.:3466,37m²
ESCALERA PROTEGIDA, ESCALERA ESPECIALMENTE PROTEGIDA, VESTÍBULO DE INDEPENDENCIA
LOCAL RIESGO ESPECIAL

LEYENDA DE EVACUACIÓN

- Nº OCUPACIÓN DE RECINTO
- Nº OCUPACIÓN ASIGNADA A ELEMENTO DE EVACUACIÓN
- SP SALIDA DE PLANTA
- SE SALIDA DE EDIFICIO
- SIN SECTOR DE INCENDIOS
- EPP ESCALERA ESPECIALMENTE PROTEGIDA
- EP ESCALERA PROTEGIDA
- Re DISTANCIA DEL RECORRIDO DE EVACUACIÓN
- Ra DISTANCIA AL RECORRIDO ALTERNATIVO
- ReLRE RECORRIDO HASTA SALIDA DEL LOCAL
- AB ACCESO DE BOMBEROS
- ORIGEN DE EVACUACIÓN
- VI VESTÍBULO DE INDEPENDENCIA

SEÑALIZACIÓN DE EVACUACIÓN

- SEÑALIZACIÓN SENTIDO DE EVACUACIÓN
- SALIDA SEÑALIZACIÓN SALIDA DE EVACUACIÓN
- SALIDA SEÑALIZACIÓN SIN SALIDA DE EVACUACIÓN

COMPARTIMENTACIÓN EN SECTORES

La superficie construida de cada sector en uso docente no debe exceder de 4000 m² cuando es más de una planta

RESISTENCIA AL FUEGO DE LOS ELEMENTOS ESTRUCTURALES

Resistencia al fuego

- R120 Elementos principales planta baja
- R90 Elementos principales resto plantas
- R120 Elementos principales aparcamiento

Los elementos secundarios tendrán la misma resistencia que los principales correspondientes

CARACTERÍSTICAS DE LOS ELEMENTOS CONSTRUCTIVOS, DECORATIVOS Y DE MOBILIARIO

Reacción al fuego de revestimientos

Zonas ocupables

- Suelos
- C-1 ,d0 Paredes y techos

CONDICIONES CONSTRUCTIVAS EN LOCALES DE RIESGO ESPECIAL

Resistencia al fuego

- R 90 Estructura portante riesgo bajo
- R 120 Estructura portante riesgo medio
- EI 90 Paredes y techos riesgo bajo
- EI 120 Paredes y techos riesgo medio
- EI2 90-C5 Paredes y techos riesgo bajo
- EI2 120-C5 Paredes y techos riesgo medio
- EI2 180-C5 Paredes y techos riesgo alto

Reacción al fuego de revestimientos

- B-s1,d0 Techos y paredes
- Bfl-s1 Suelos

LRE-01	
NIVEL RIESGO	BAJO
USO	C.EXTRACIÓN SÓTANO
SUP.CONSTRUIDA	40.43 m²
OCUPACIÓN	NULA
REI 120	EI 120
B-s1, d0	BFL-s1

LRE-02	
NIVEL RIESGO	BAJO
USO	C.COLECTORES GEOTERMIA 2
SUP.CONSTRUIDA	27,64 m²
OCUPACIÓN	NULA
REI 120	EI 120
B-s1, d0	BFL-s1

SIN-2	
USO	SÓTANO INSTALACIONES
SUP.CONSTRUIDA	420,37 m²
REI 120	EI 120

SIN-3	
USO	AUDITORIO
SUP.CONSTRUIDA	1730,61 m²
REI 120	EI 120

LRE-04	
NIVEL RIESGO	ALTO
USO	ALMACÉN
SUP.CONSTRUIDA	238.93 m²
OCUPACIÓN	NULA
REI 180	EI 180
B-s1, d0	BFL-s1

NOTA: TODAS LAS MEDIDAS Y COTAS SE COMPROBARÁN EN OBRA

SUPERVISADO

SUPERVISADO-SERVICIO DE CONSTRUCCIONE S.CONSEJERÍA EDUCACIÓN JCYL
Fecha supervisión 14/06/2021

0 1 5 10 20

JUNTA DE CASTILLA Y LEÓN
CONSEJERÍA DE EDUCACIÓN

PROYECTO EJECUCIÓN

NUEVO CONSERVATORIO PROFESIONAL DE MÚSICA EN LA ANTIGUA UNIVERSIDAD LABORAL DE ZAMORA

PLANOS DE PROTECCIÓN CONTRA INCENCIOS
PCI. SECTORIZACIÓN Y EVACUACIÓN **PCI-01**
PLANTA SÓTANO -2
A1 1/150
A3 1/300


JAVIER FUSTER ARQUITECTOS S.L.P.
Fco. Javier Fuster Galiana

JUNIO 2021

SIN-1	
USO	APARCAMIENTO
SUP.CONSTRUIDA	3.977,68 m²
REI 120	EI 120

LRE-15	
NIVEL RIESGO	BAJO
USO	INST. GEOTERMIA
SUP.CONSTRUIDA	40,79 m²
OCUPACIÓN	NULA
REI 120	EI 120
B-s1, d0	BFL-s1

SIN-4	
USO	AUDITORIO VESTÍBULO
SUP.CONSTRUIDA	1216,96 m²
REI 120	EI 120

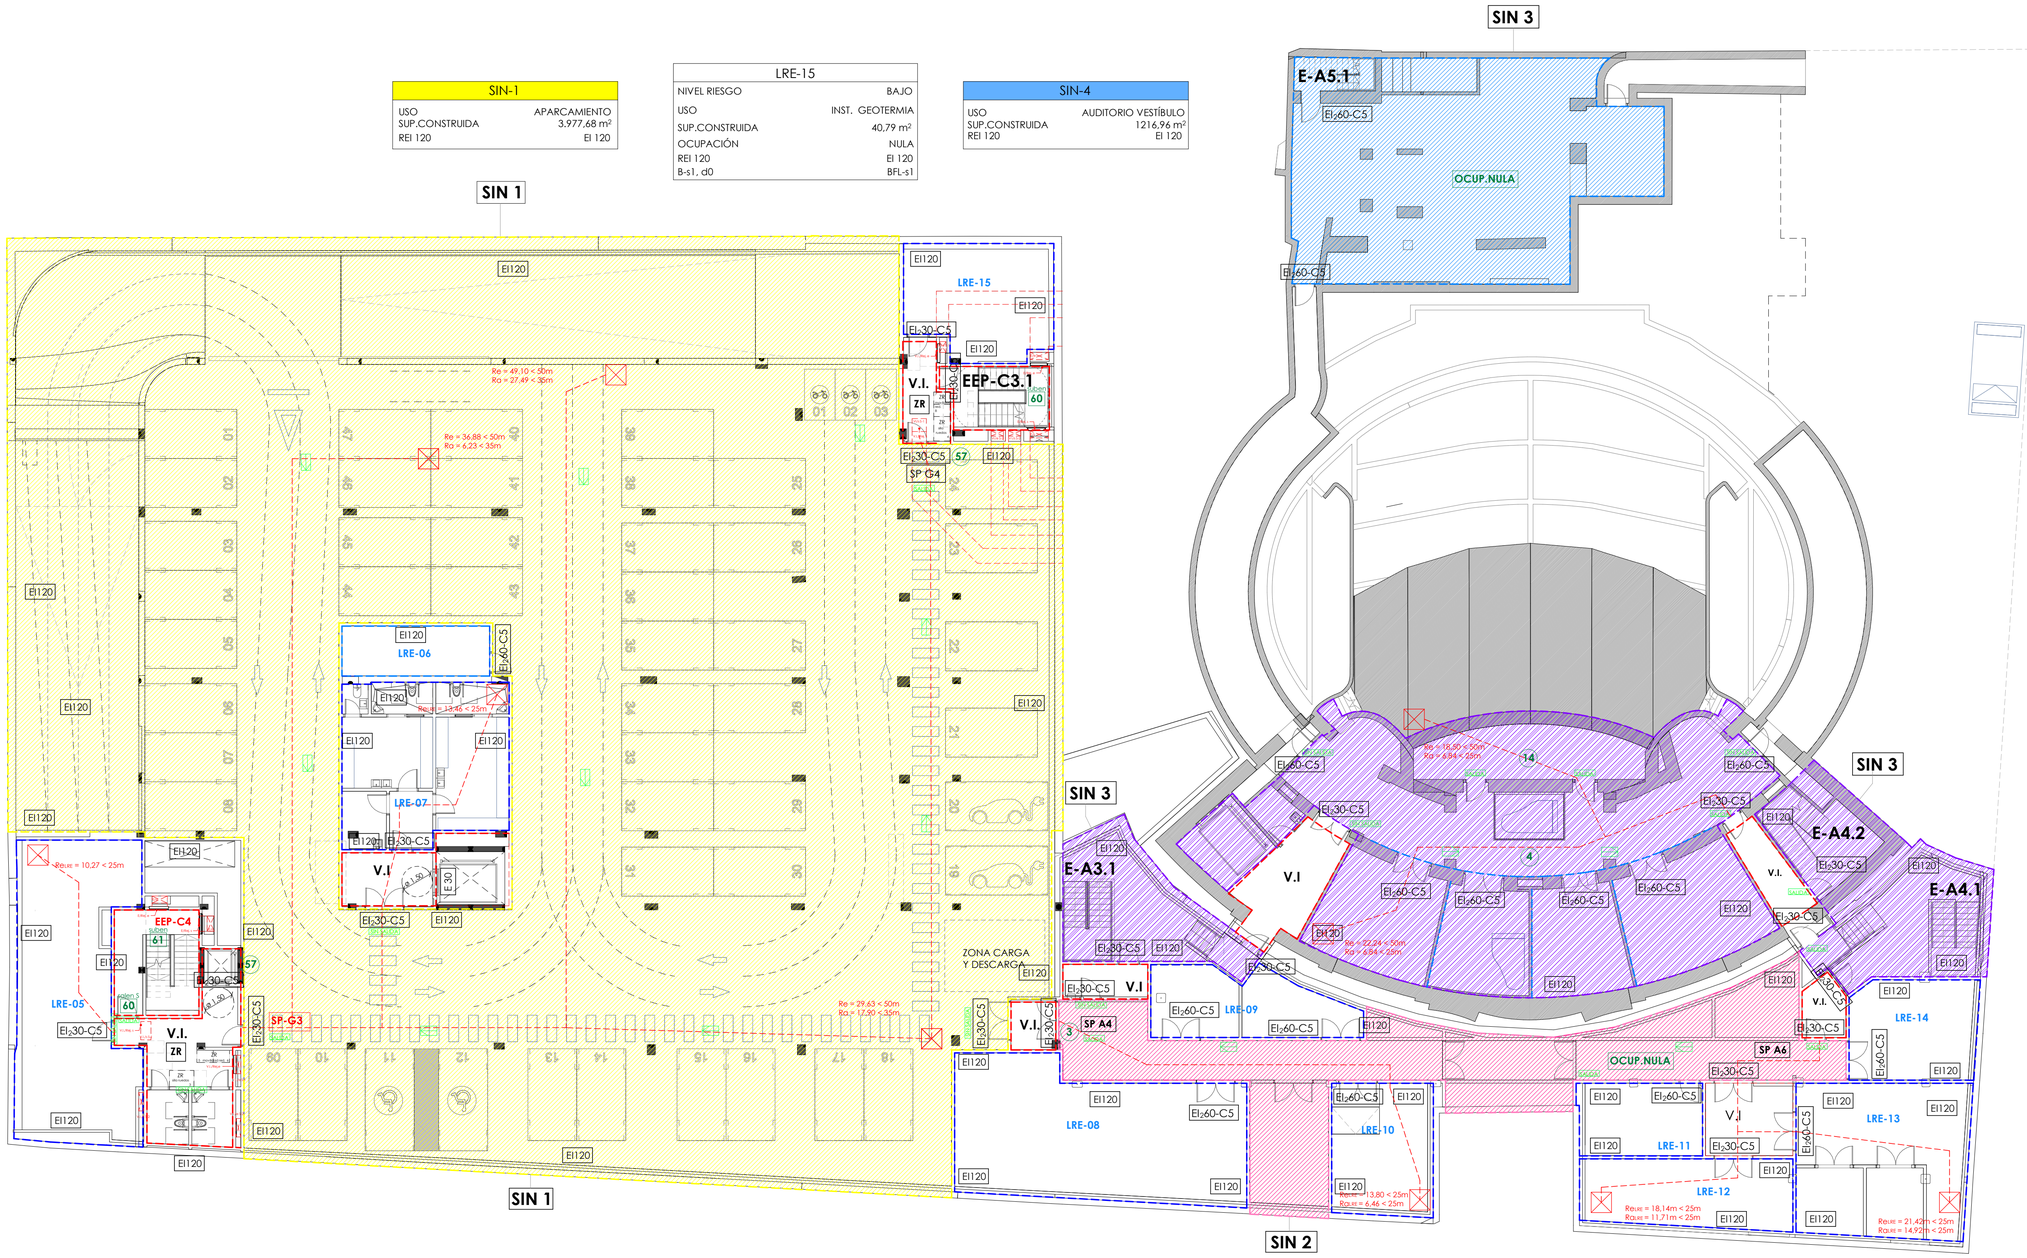

SECTORES DE INCENDIO
SECTOR 1_APARCAMIENTO_SUP.:3977,68m²
SECTOR 2_SÓTANO AUDITORIO_SUP.:420,91m²
SECTOR 3_ AUDITORIO_SUP.:1730,61m²
SECTOR 4_VESTÍBULO AUDITORIO_SUP.: 1.216,96m²
SECTOR 5_CONSERVATORIO (DOCENTE) SUP.:3466,37m²
ESCALERA PROTEGIDA, ESCALERA ESPECIALMENTE PROTEGIDA, VESTÍBULO DE INDEPENDENCIA
LOCAL RIESGO ESPECIAL

LEYENDA DE EVACUACIÓN

- Nº OCUPACIÓN DE RECINTO
- Nº OCUPACIÓN ASIGNADA A ELEMENTO DE EVACUACIÓN
- SP SALIDA DE PLANTA
- SE SALIDA DE EDIFICIO
- SIN SECTOR DE INCENDIOS
- EPP ESCALERA ESPECIALMENTE PROTEGIDA
- EP ESCALERA PROTEGIDA
- Re DISTANCIA DEL RECORRIDO DE EVACUACIÓN
- Ro DISTANCIA AL RECORRIDO ALTERNATIVO
- Re≤RE RECORRIDO HASTA SALIDA DEL LOCAL
- AB ACCESO DE BOMBEROS
- ORIGEN DE EVACUACIÓN
- VI VESTÍBULO DE INDEPENDENCIA

SEÑALIZACIÓN DE EVACUACIÓN

- SEÑALIZACIÓN SENTIDO DE EVACUACIÓN
- SEÑALIZACIÓN SALIDA DE EVACUACIÓN
- SEÑALIZACIÓN SIN SALIDA DE EVACUACIÓN

COMPARTIMENTACIÓN EN SECTORES

La superficie construida de cada sector en uso docente no debe exceder de 4000 m² cuando es más de una planta

RESISTENCIA AL FUEGO DE LOS ELEMENTOS ESTRUCTURALES

Resistencia al fuego

- R/EI 60 Elementos principales planta baja
- R/EI 90 Elementos principales resto plantas
- R/EI 120 Elementos principales aparcamiento

Los elementos secundarios tendrán la misma resistencia que los principales correspondientes

CARACTERÍSTICAS DE LOS ELEMENTOS CONSTRUCTIVOS, DECORATIVOS Y DE MOBILIARIO

Reacción al fuego de revestimientos

Zonas ocupables

- Suelos
- C-s1,d0 Paredes y techos

CONDICIONES CONSTRUCTIVAS EN LOCALES DE RIESGO ESPECIAL

Resistencia al fuego

- R 90 Estructura portante riesgo bajo
- R 120 Estructura portante riesgo medio
- EI 90 Paredes y techos riesgo bajo
- EI 120 Paredes y techos riesgo medio
- EI 90-C-S3 Paredes y techos riesgo bajo
- EI 120-C-S3 Paredes y techos riesgo medio
- EI 240-C-S3 Paredes y techos riesgo alto

Reacción al fuego de revestimientos

- B-s1,d1 Techos y paredes
- Bfl-s1 Suelos

LRE-05	
NIVEL RIESGO	BAJO
USO	C.EXTRACCIÓN SOT.1
SUP.CONSTRUIDA	81,28 m²
OCUPACIÓN	NULA
REI 120	EI 120
B-s1, d0	BFL-s1

LRE-06	
NIVEL RIESGO	BAJO
USO	C.TELECOM.
SUP.CONSTRUIDA	17,72 m²
OCUPACIÓN	NULA
REI 120	EI 120
B-s1, d0	BFL-s1

LRE-07	
NIVEL RIESGO	BAJO
USO	VESTUARIOS PERSONAL
SUP.CONSTRUIDA	63,39 m²
OCUPACIÓN	12P
REI 120	EI 120
B-s1, d0	BFL-s1

LRE-08	
NIVEL RIESGO	BAJO
USO	AIRE PRIMARIO AUDIT.
SUP.CONSTRUIDA	87,94 m²
OCUPACIÓN	NULA
REI 120	EI 120
B-s1, d0	BFL-s1

LRE-09	
NIVEL RIESGO	BAJO
USO	ALMACÉN
SUP.CONSTRUIDA	29,61 m²
OCUPACIÓN	NULA
REI 120	EI 120
B-s1, d0	BFL-s1

LRE-10	
NIVEL RIESGO	BAJO
USO	CPD
SUP.CONSTRUIDA	32,12 m²
OCUPACIÓN	NULA
REI 120	EI 120
B-s1, d0	BFL-s1

LRE-11	
NIVEL RIESGO	BAJO
USO	ALMACÉN
SUP.CONSTRUIDA	21,61 m²
OCUPACIÓN	NULA
REI 120	EI 120
B-s1, d0	BFL-s1

LRE-12	
NIVEL RIESGO	BAJO
USO	CGBT
SUP.CONSTRUIDA	34,45 m²
OCUPACIÓN	NULA
REI 120	EI 120
B-s1, d0	BFL-s1

SIN-2	
USO	SÓTANO INSTALACIONES
SUP.CONSTRUIDA	420,91 m²
REI 120	EI 120

SIN-3	
USO	AUDITORIO
SUP.CONSTRUIDA	1.730,6 m²
R90	EI 90

LRE-13	
NIVEL RIESGO	BAJO
USO	CENTRO DE TRANSFORMACIÓN
SUP.CONSTRUIDA	63,52 m²
OCUPACIÓN	NULA
REI 120	EI 120
B-s1, d0	BFL-s1

LRE-14	
NIVEL RIESGO	BAJO
USO	GRUPO ELECTRÓGENO
SUP.CONSTRUIDA	30,29 m²
OCUPACIÓN	NULA
REI 120	EI 120
B-s1, d0	BFL-s1

0 1 5 10 20

CONSEJERÍA DE EDUCACIÓN
D. G. DE CENTROS, PLANIFICACIÓN Y ORDENACIÓN EDUCATIVA

SUPERVISADO

SUPERVISADO-
SERVICIO DE CONSTRUCCIONES.
CONSEJERÍA EDUCACIÓN JCYL
Fecha supervisión 14/06/2021

NOTA: TODAS LAS MEDIDAS Y COTAS SE COMPROBARÁN EN OBRA

JUNTA DE CASTILLA Y LEÓN
CONSEJERÍA DE EDUCACIÓN

PROYECTO EJECUCIÓN


NUEVO CONSERVATORIO PROFESIONAL DE MÚSICA
EN LA ANTIGUA UNIVERSIDAD LABORAL DE ZAMORA

PLANOS DE PROTECCIÓN CONTRA INCENCIOS
PCI. SECTORIZACIÓN Y EVACUACIÓN
PLANTA SÓTANO -1

PCI-02
A1 1/150
A3 1/300

JAVIER FUSTER ARQUITECTOS S.L.P.
Fco. Javier Fuster Galiana

JUNIO 2021

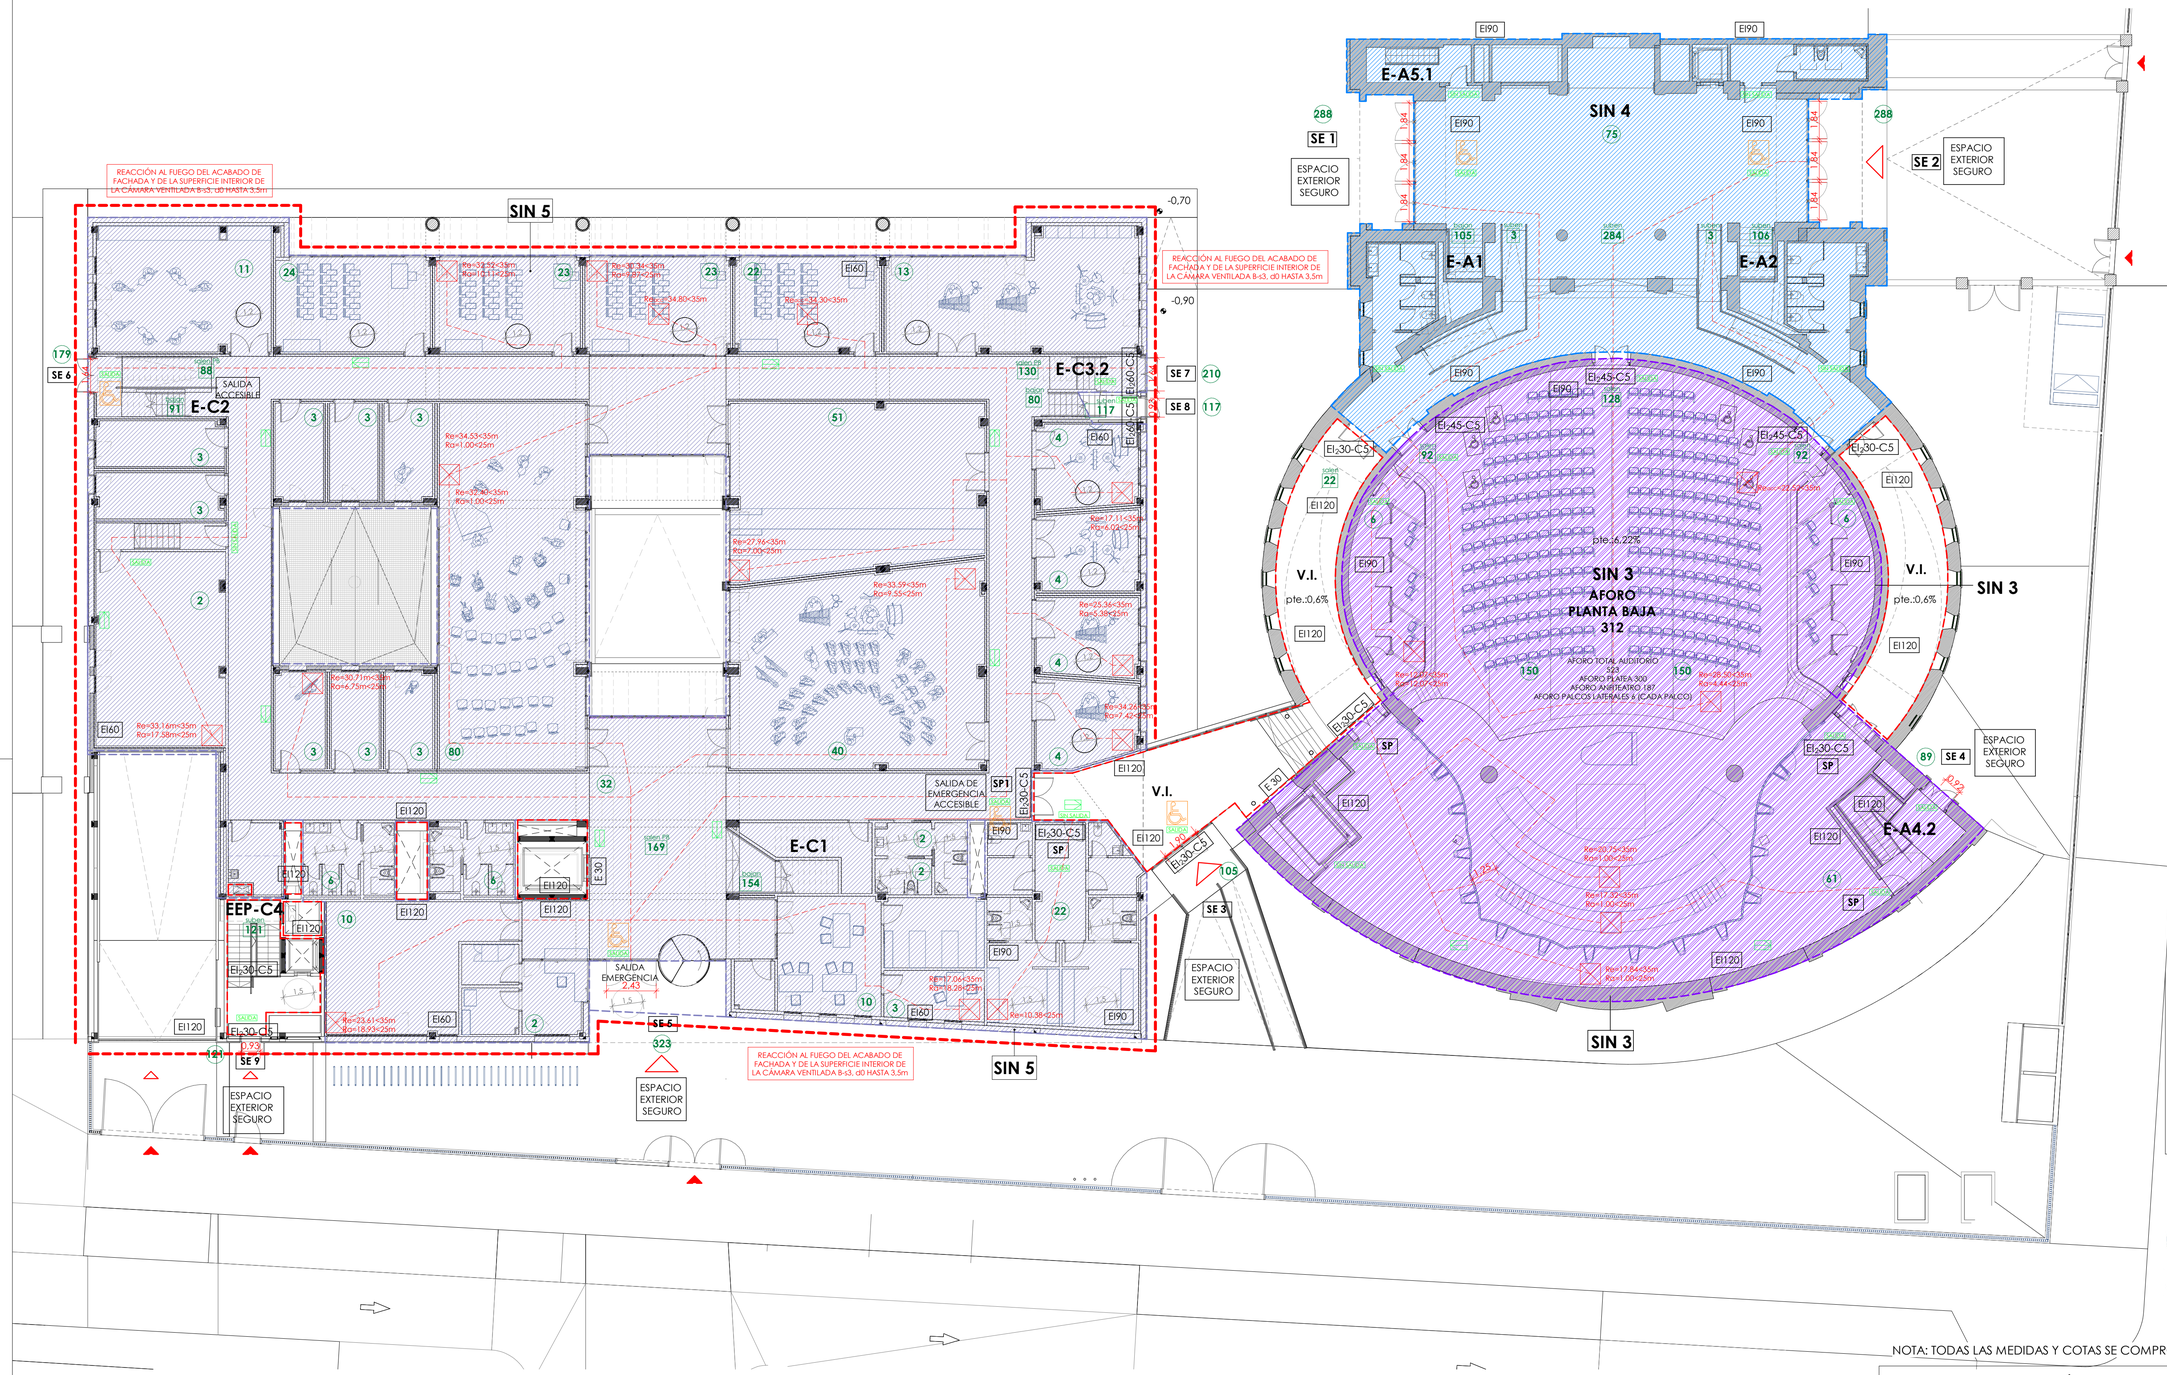

SECTORES DE INCENDIO
SECTOR 1_APARCAMIENTO_SUP.:3977,68m²
SECTOR 2_SÓTANO AUDITORIO_SUP.:420,91m²
SECTOR 3_ AUDITORIO_SUP.:1730,61m²
SECTOR 4_VESTÍBULO AUDITORIO_SUP.: 1.216,96m²
SECTOR 5_CONSERVATORIO (DOCENTE) SUP.:3466,37m²
ESCALERA PROTEGIDA, ESCALERA ESPECIALMENTE PROTEGIDA, VESTÍBULO DE INDEPENDENCIA
LOCAL RIESGO ESPECIAL

LEYENDA DE EVACUACIÓN

Nº	OCUPACIÓN DE RECINTO
Nº	OCUPACIÓN ASIGNADA A ELEMENTO DE EVACUACIÓN
SP	SALIDA DE PLANTA
SE	SALIDA DE EDIFICIO
SIN	SECTOR DE INCENDIOS
EPP	ESCALERA ESPECIALMENTE PROTEGIDA
EP	ESCALERA PROTEGIDA
Re	DISTANCIA DEL RECORRIDO DE EVACUACIÓN
Ra	DISTANCIA AL RECORRIDO ALTERNATIVO
Re≤RE	RECORRIDO HASTA SALIDA DEL LOCAL
AB	ACCESO DE BOMBEROS
	ORIGEN DE EVACUACIÓN
VI	VESTÍBULO DE INDEPENDENCIA

SEÑALIZACIÓN DE EVACUACIÓN

	SEÑALIZACIÓN SENTIDO DE EVACUACIÓN
	SEÑALIZACIÓN SALIDA DE EVACUACIÓN
	SEÑALIZACIÓN SIN SALIDA DE EVACUACIÓN

COMPARTIMENTACIÓN EN SECTORES

La superficie construida de cada sector en uso docente no debe exceder de 4000 m² cuando es más de una planta

RESISTENCIA AL FUEGO DE LOS ELEMENTOS ESTRUCTURALES

Resistencia al fuego

R 60	Elementos principales planta baja
R 90	Elementos principales resto plantas
R 120	Elementos principales aparcamiento

Los elementos secundarios tendrán la misma resistencia que los principales correspondientes

CARACTERÍSTICAS DE LOS ELEMENTOS CONSTRUCTIVOS, DECORATIVOS Y DE MOBILIARIO

Reacción al fuego de revestimientos

Zonas ocupables

Bfl	Suelos
C-s1,d0	Paredes y techos

CONDICIONES CONSTRUCTIVAS EN LOCALES DE RIESGO ESPECIAL

Resistencia al fuego

R 90	Estructura portante riesgo bajo
R 120	Estructura portante riesgo medio
EI 90	Paredes y techos riesgo bajo
EI 120	Paredes y techos riesgo medio
EI 90-C5	Paredes y techos riesgo bajo
EI 60-C5	Paredes y techos riesgo medio
EI 30-C5	Paredes y techos riesgo alto

Reacción al fuego de revestimientos

B-s1,d0	Techos y paredes
Bfl-s1	Suelos

SIN-5	
USO	DOCENTE
SUP.CONSTRUIDA	3.466,37m²
R 60	EI 60

SIN-4	
USO	VESTÍBULO AUDITORIO
SUP.CONSTRUIDA	1.216,96m²
R 90	EI 90

SIN-3	
USO	AUDITORIO
SUP.CONSTRUIDA	1.730,6 m²
R90	EI 90

SUPERVISADO-SERVICIO DE CONSTRUCCIONES.CONSEJERÍA EDUCACIÓN JCYL Fecha supervisión 14/06/2021

CONSEJERÍA DE EDUCACIÓN E.T. DE CENTROS, PLANIFICACIÓN Y ORDENACIÓN EDUCATIVA

SUPERVISADO

NOTA: TODAS LAS MEDIDAS Y COTAS SE COMPROBARÁN EN OBRA

JUNTA DE CASTILLA Y LEÓN
CONSEJERÍA DE EDUCACIÓN


PROYECTO EJECUCIÓN
NUEVO CONSERVATORIO PROFESIONAL DE MÚSICA
EN LA ANTIGUA UNIVERSIDAD LABORAL DE ZAMORA

PLANOS DE PROTECCIÓN CONTRA INCENCIOS
PCI. SECTORIZACIÓN Y EVACUACIÓN
PLANTA BAJA


PCI-03
A1 1/150
A3 1/300

JAVIER FUSTER ARQUITECTOS S.L.P.
Fco. Javier Fuster Galiana

JUNIO 2021

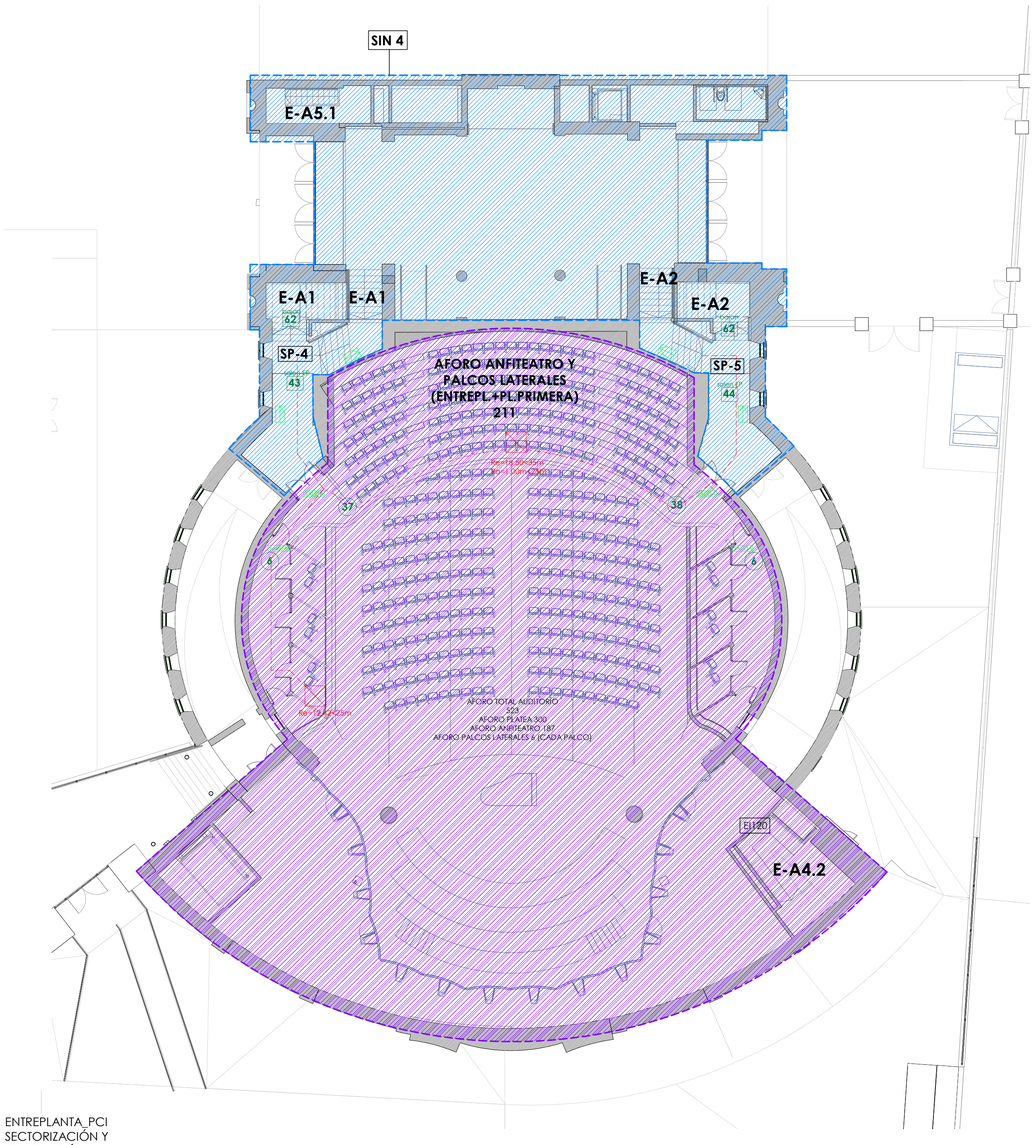

ENTREPLANTA_PCI
SECTORIZACIÓN Y
EVACUACIÓN

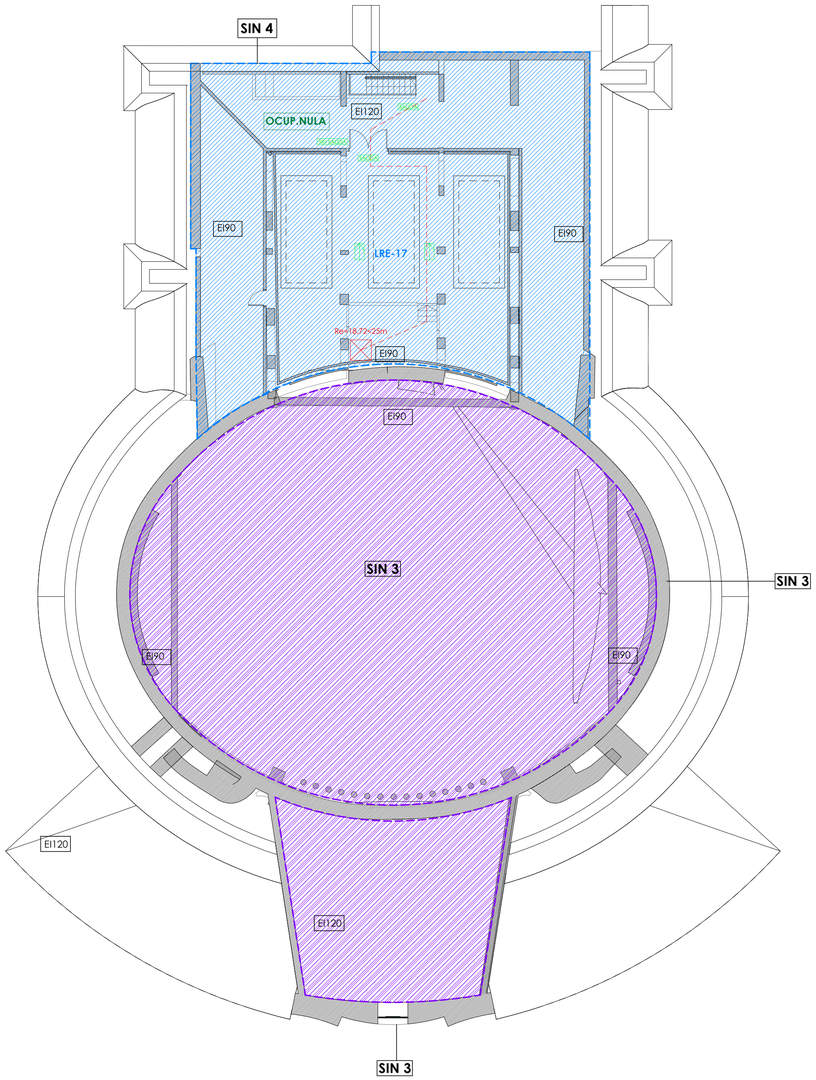

BAJO-CUBIERTA_PCI
SECTORIZACIÓN Y
EVACUACIÓN

SIN-3	
USO	AUDITORIO
SUP.CONSTRUIDA	1.730,61 m²
R90	EI 90

SIN-4	
USO	VESTÍBULO AUDITORIO
SUP.CONSTRUIDA	1.216,96 m²
REI 120	EI 90

SIN-3	
USO	AUDITORIO
SUP.CONSTRUIDA	1.730,61 m²
R90	EI 90

SIN-4	
USO	AUDITORIO
SUP.CONSTRUIDA	1216,96 m²
REI 120	EI 90

LRE-17	
NIVEL RIESGO	BAJO
USO	CLIMATIZACIÓN
SUP.CONSTRUIDA	48,60 m²
OCUPACIÓN	NULA
REI 90	EI 90
B-s1, d0	BFL-s1

SECTORES DE INCENDIO

- SECTOR 1_APARCAMIENTO_SUP.:4025.04m²
- SECTOR 2_SÓTANO AUDITORIO (PÚBLICA CONCURRENCIA)_SUP.:477.83m²
- SECTOR 3_CAJA ESCÉNICA AUDITORIO (PÚBLICA CONCURRENCIA)_SUP.:780.40m²
- SECTOR 4_ VESTÍBULO AUDITORIO_SUP.:1.216.96m²
- ESCALERA PROTEGIDA, ESCALERA ESPECIALMENTE PROTEGIDA, VESTÍBULO DE INDEPENDENCIA
- LOCAL RIESGO ESPECIAL

LEYENDA DE EVACUACIÓN

- Nº OCUPACIÓN DE RECINTO
- Nº OCUPACIÓN ASIGNADA A ELEMENTO DE EVACUACIÓN
- SP SALIDA DE PLANTA
- SE SALIDA DE EDIFICIO
- SIN SECTOR DE INCENDIOS
- EPP ESCALERA ESPECIALMENTE PROTEGIDA
- EP ESCALERA PROTEGIDA
- Re DISTANCIA DEL RECORRIDO DE EVACUACIÓN
- Ra DISTANCIA AL RECORRIDO ALTERNATIVO
- ReLRE RECORRIDO HASTA SALIDA DEL LOCAL
- AB ACCESO DE BOMBEROS
- ORIGEN DE EVACUACIÓN
- VI VESTÍBULO DE INDEPENDENCIA

SEÑALIZACIÓN DE EVACUACIÓN

- SEÑALIZACIÓN SENTIDO DE EVACUACIÓN
- SEÑALIZACIÓN SALIDA DE EVACUACIÓN
- SEÑALIZACIÓN SIN SALIDA DE EVACUACIÓN

COMPARTIMENTACIÓN EN SECTORES

La superficie construida de cada sector en uso docente no debe exceder de 4000 m² cuando es más de una planta

RESISTENCIA AL FUEGO DE LOS ELEMENTOS ESTRUCTURALES

Resistencia al fuego

- EI 60 Elementos principales planta baja
- EI 90 Elementos principales resto plantas
- EI 120 Elementos principales aparcamiento

Los elementos secundarios tendrán la misma resistencia que los principales correspondientes

CARACTERÍSTICAS DE LOS ELEMENTOS CONSTRUCTIVOS, DECORATIVOS Y DE MOBILIARIO

Reacción al fuego de revestimientos

Zonas ocupables

- Suelos
- Paredes y techos

CONDICIONES CONSTRUCTIVAS EN LOCALES DE RIESGO ESPECIAL

Resistencia al fuego

- Estructura portante riesgo bajo
- Estructura portante riesgo medio
- Paredes y techos riesgo bajo
- Paredes y techos riesgo medio
- Paredes y techos riesgo bajo
- Paredes y techos riesgo medio
- Paredes y techos riesgo alto

Reacción al fuego de revestimientos

- Techos y paredes
- Suelos

NOTA: TODAS LAS MEDIDAS Y COTAS SE COMPROBARÁN EN OBRA

CONSEJERÍA DE EDUCACIÓN D. G. DE CONTROL, PLANIFICACIÓN Y ORDENACIÓN EDUCATIVA

SUPERVISADO

SUPERVISADO-
SERVICIO DE
CONSTRUCCIONE
S.CONSEJERÍA
EDUCACIÓN JCYL
Fecha supervisión
14/06/2021

JUNTA DE CASTILLA Y LEÓN
CONSEJERÍA DE EDUCACIÓN


PROYECTO EJECUCIÓN
NUEVO CONSERVATORIO PROFESIONAL DE MÚSICA
EN LA ANTIGUA UNIVERSIDAD LABORAL DE ZAMORA


PLANOS DE PROTECCIÓN CONTRA INCENCIOS
PCI. SECTORIZACIÓN Y EVACUACIÓN
ENTREPLANTA Y BAJOCUBIERTA

PCI-04
A1 1/150
A3 1/300

JAVIER FUSTER ARQUITECTOS S.L.P.
Fco. Javier Fuster Galiana

JUNIO 2021

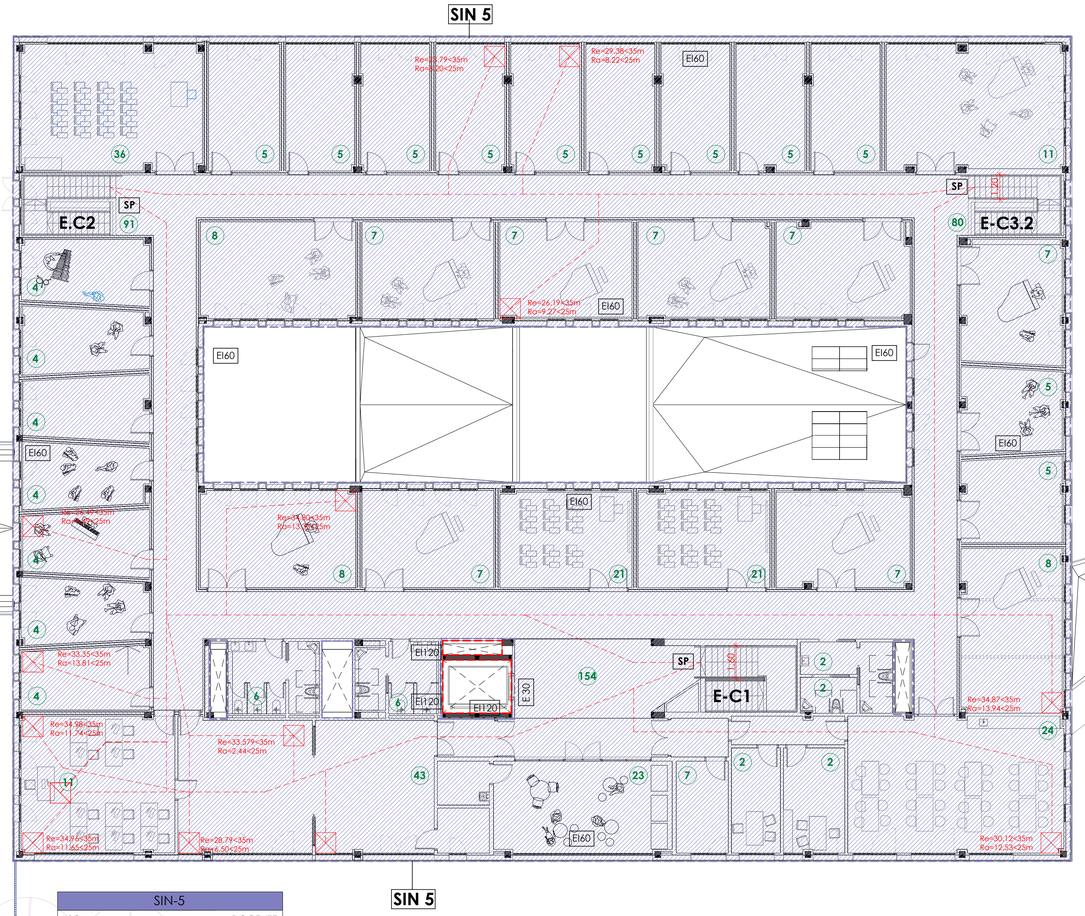

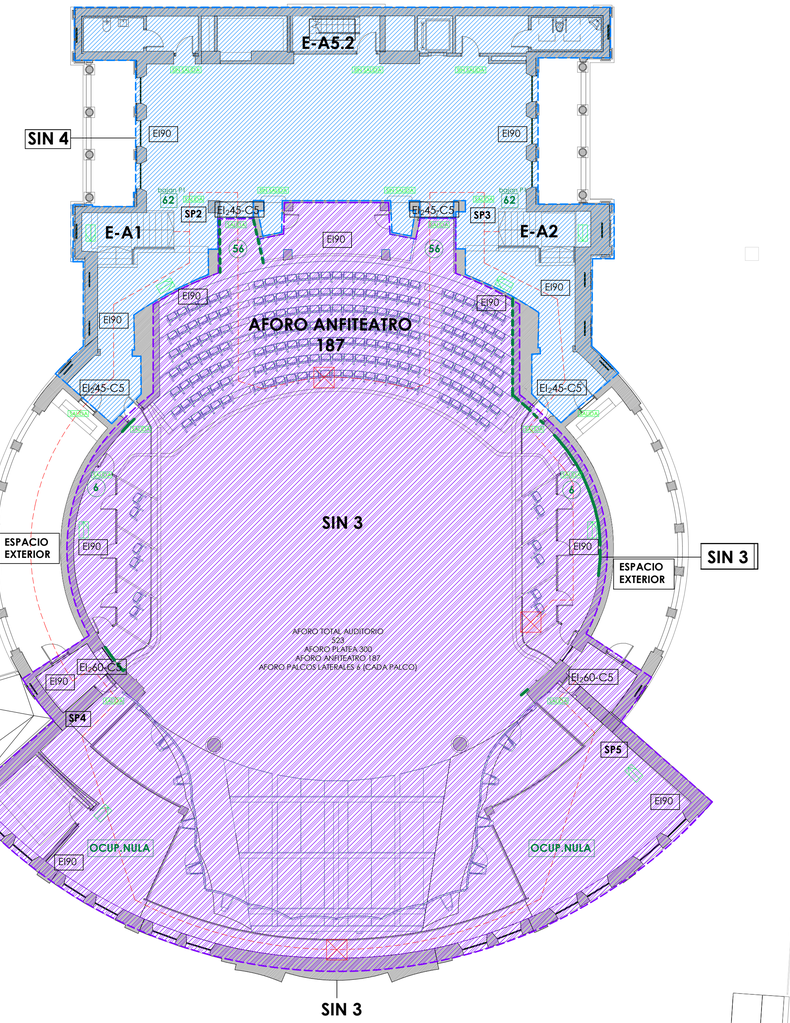

SIN-5	
USO	DOCENTE
SUP.CONSTRUIDA	3.466,37m²
R 60	EI 60

SIN-4	
USO	VESTÍBULO AUDITORIO
SUP.CONSTRUIDA	1216.96 m²
R 120	EI 90

SIN-3	
USO	AUDITORIO
SUP.CONSTRUIDA	1730.61m²
R90	EI 90

SECTORES DE INCENDIO

- SECTOR 1_APARCAMIENTO_SUP.:3977,68m²
- SECTOR 2_SÓTANO AUDITORIO_SUP.:420,91m²
- SECTOR 3_ AUDITORIO_SUP.:1730,61m²
- SECTOR 4_VESTÍBULO AUDITORIO_SUP.: 1.216,96m²
- SECTOR 5_CONSERVATORIO (DOCENTE) SUP.:3466,37m²
- ESCALERA PROTEGIDA, ESCALERA ESPECIALMENTE PROTEGIDA, VESTÍBULO DE INDEPENDENCIA
- LOCAL RIESGO ESPECIAL

LEYENDA DE EVACUACIÓN

- (Nº) OCUPACIÓN DE RECINTO
- Nº OCUPACIÓN ASIGNADA A ELEMENTO DE EVACUACIÓN
- SP SALIDA DE PLANTA
- SE SALIDA DE EDIFICIO
- SIN SECTOR DE INCENDIOS
- EPP ESCALERA ESPECIALMENTE PROTEGIDA
- EP ESCALERA PROTEGIDA
- Re DISTANCIA DEL RECORRIDO DE EVACUACIÓN
- Ra DISTANCIA AL RECORRIDO ALTERNATIVO
- Re≤RE RECORRIDO HASTA SALIDA DEL LOCAL
- AB ACCESO DE BOMBEROS
- ORIGEN DE EVACUACIÓN
- VI VESTÍBULO DE INDEPENDENCIA

SEÑALIZACIÓN DE EVACUACIÓN

- SEÑALIZACIÓN SENTIDO DE EVACUACIÓN
- SEÑALIZACIÓN SALIDA DE EVACUACIÓN
- SEÑALIZACIÓN SIN SALIDA DE EVACUACIÓN

COMPARTIMENTACIÓN EN SECTORES

La superficie construida de cada sector en uso docente no debe exceder de 4000 m² cuando es más de una planta

RESISTENCIA AL FUEGO DE LOS ELEMENTOS ESTRUCTURALES

Resistencia al fuego

- EI 60 Elementos principales planta baja
- EI 90 Elementos principales resto plantas
- EI 120 Elementos principales aparcamiento

Los elementos secundarios tendrán la misma resistencia que los principales correspondientes

CARACTERÍSTICAS DE LOS ELEMENTOS CONSTRUCTIVOS, DECORATIVOS Y DE MOBILIARIO

Reacción al fuego de revestimientos

Zonas ocupables

- C-s2,d2 Suelos
- C-s1,d0 Paredes y techos

CONDICIONES CONSTRUCTIVAS EN LOCALES DE RIESGO ESPECIAL

Resistencia al fuego

- R 90 Estructura portante riesgo bajo
- R 120 Estructura portante riesgo medio
- EI 90 Paredes y techos riesgo bajo
- EI 120 Paredes y techos riesgo medio
- EI30-C5 Paredes y techos riesgo bajo
- EI 45-C5 Paredes y techos riesgo medio
- EI 60-C5 Paredes y techos riesgo alto

Reacción al fuego de revestimientos

- B-s1,d0 Techos y paredes
- Bfl-s1 Suelos

NOTA: TODAS LAS MEDIDAS Y COTAS SE COMPROBARÁN EN OBRA

CONSEJERÍA DE EDUCACIÓN
D. G. DE CENTROS, PLANIFICACIÓN Y ORDENACIÓN EDUCATIVA

SUPERVISADO

SUPERVISADO-
SERVICIO DE CONSTRUCCIONES.CONSEJERÍA EDUCACIÓN JCYL
Fecha supervisión 14/06/2021

JUNTA DE CASTILLA Y LEÓN
CONSEJERÍA DE EDUCACIÓN

PROYECTO EJECUCIÓN
NUEVO CONSERVATORIO PROFESIONAL DE MÚSICA
EN LA ANTIGUA UNIVERSIDAD LABORAL DE ZAMORA

PLANO DE PROTECCIÓN CONTRA INCENDIOS
PCI. SECTORIZACIÓN Y EVACUACIÓN
PLANTA PRIMERA

PCI-05
A1 1/150
A3 1/300

JAVIER FUSTER ARQUITECTOS S.L.P.
Fco. Javier Fuster Galiana

JUNIO 2021