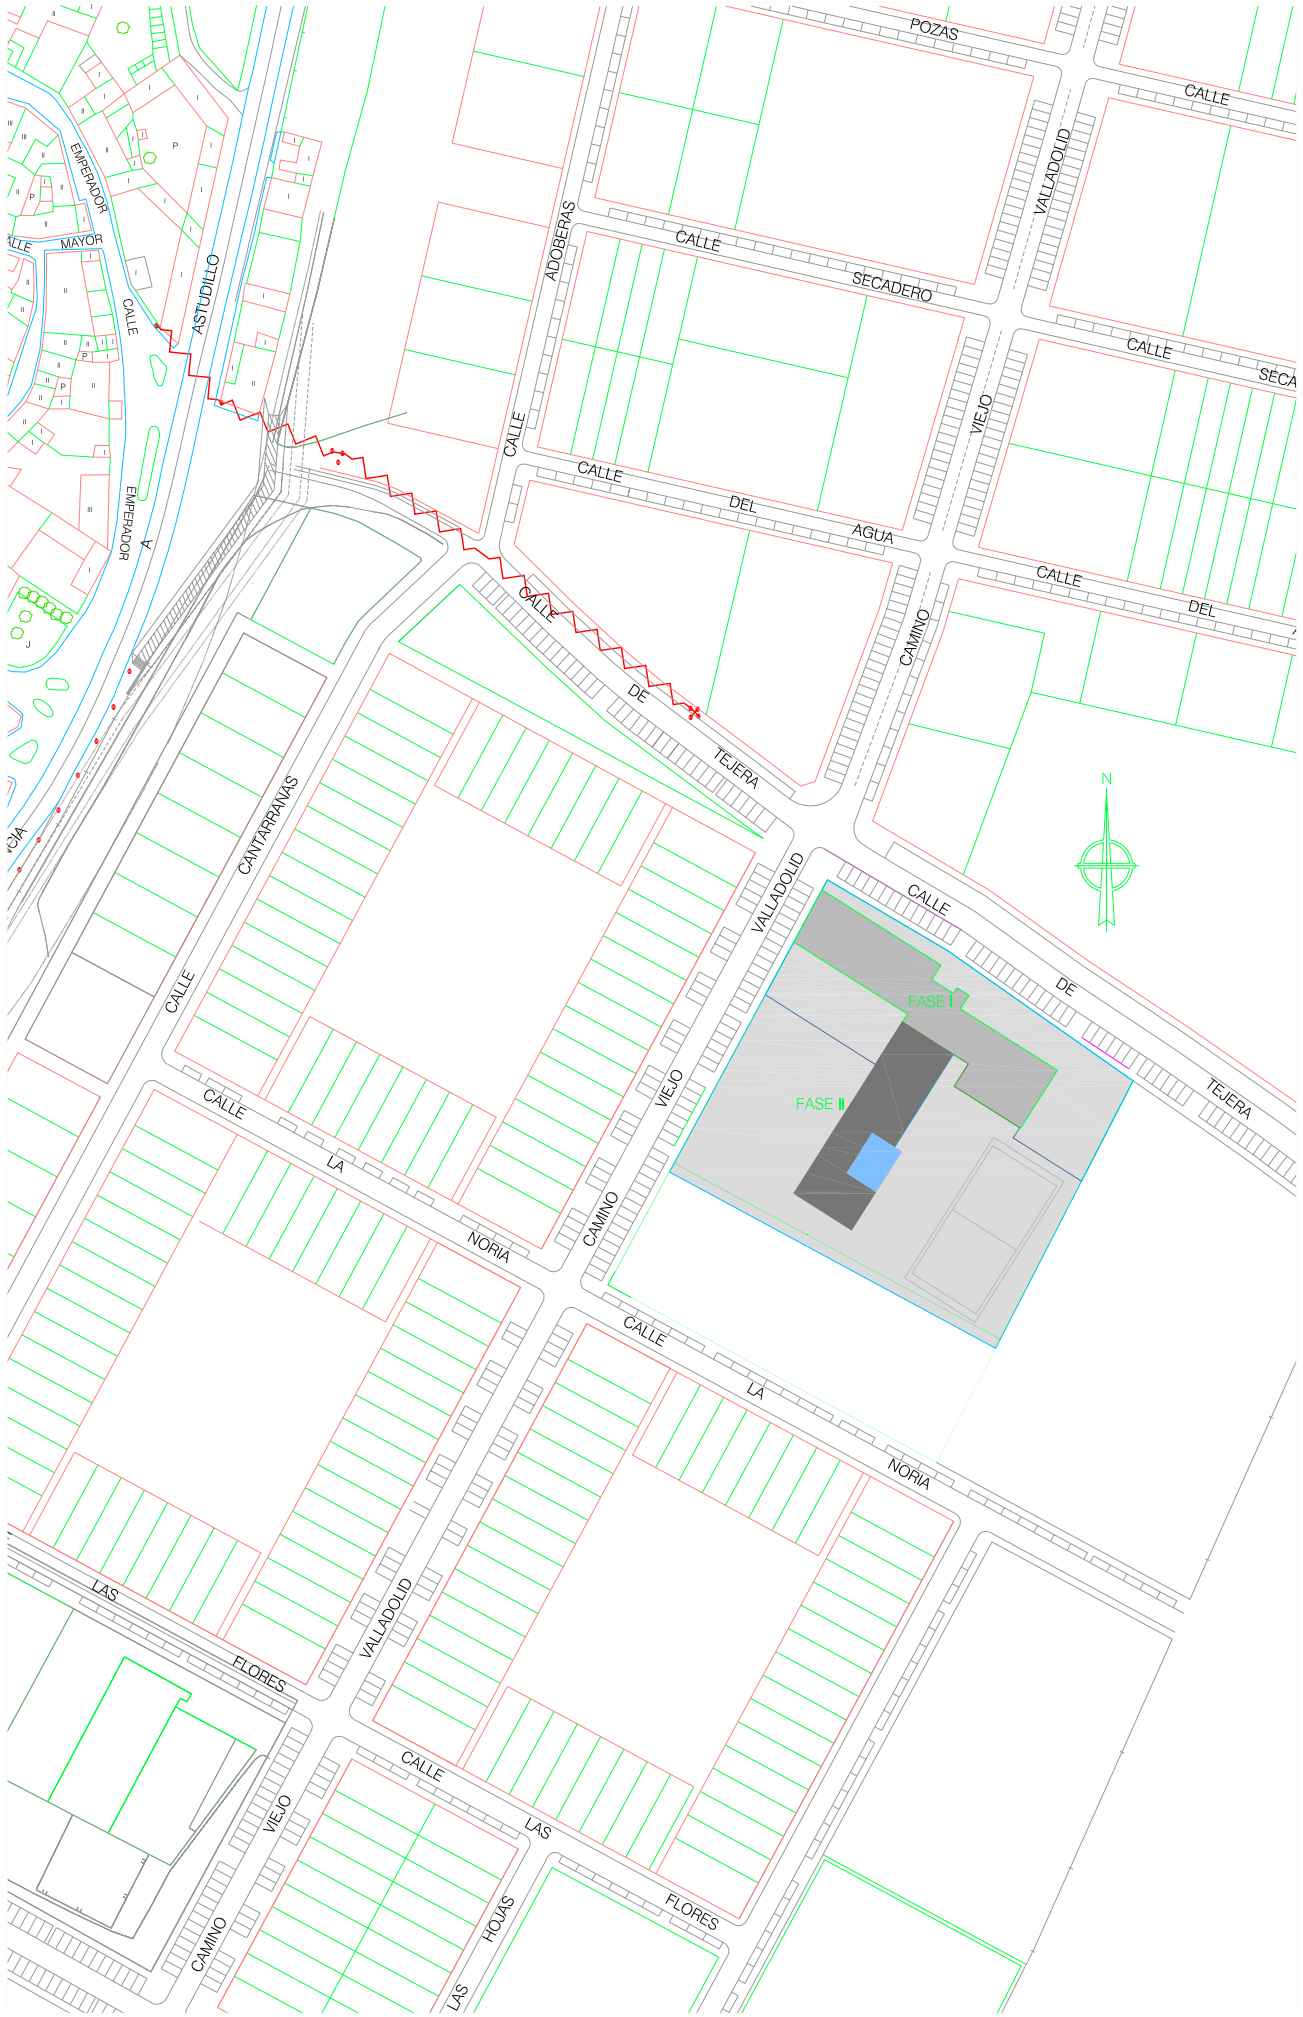

EMPLAZAMIENTO 1/2000

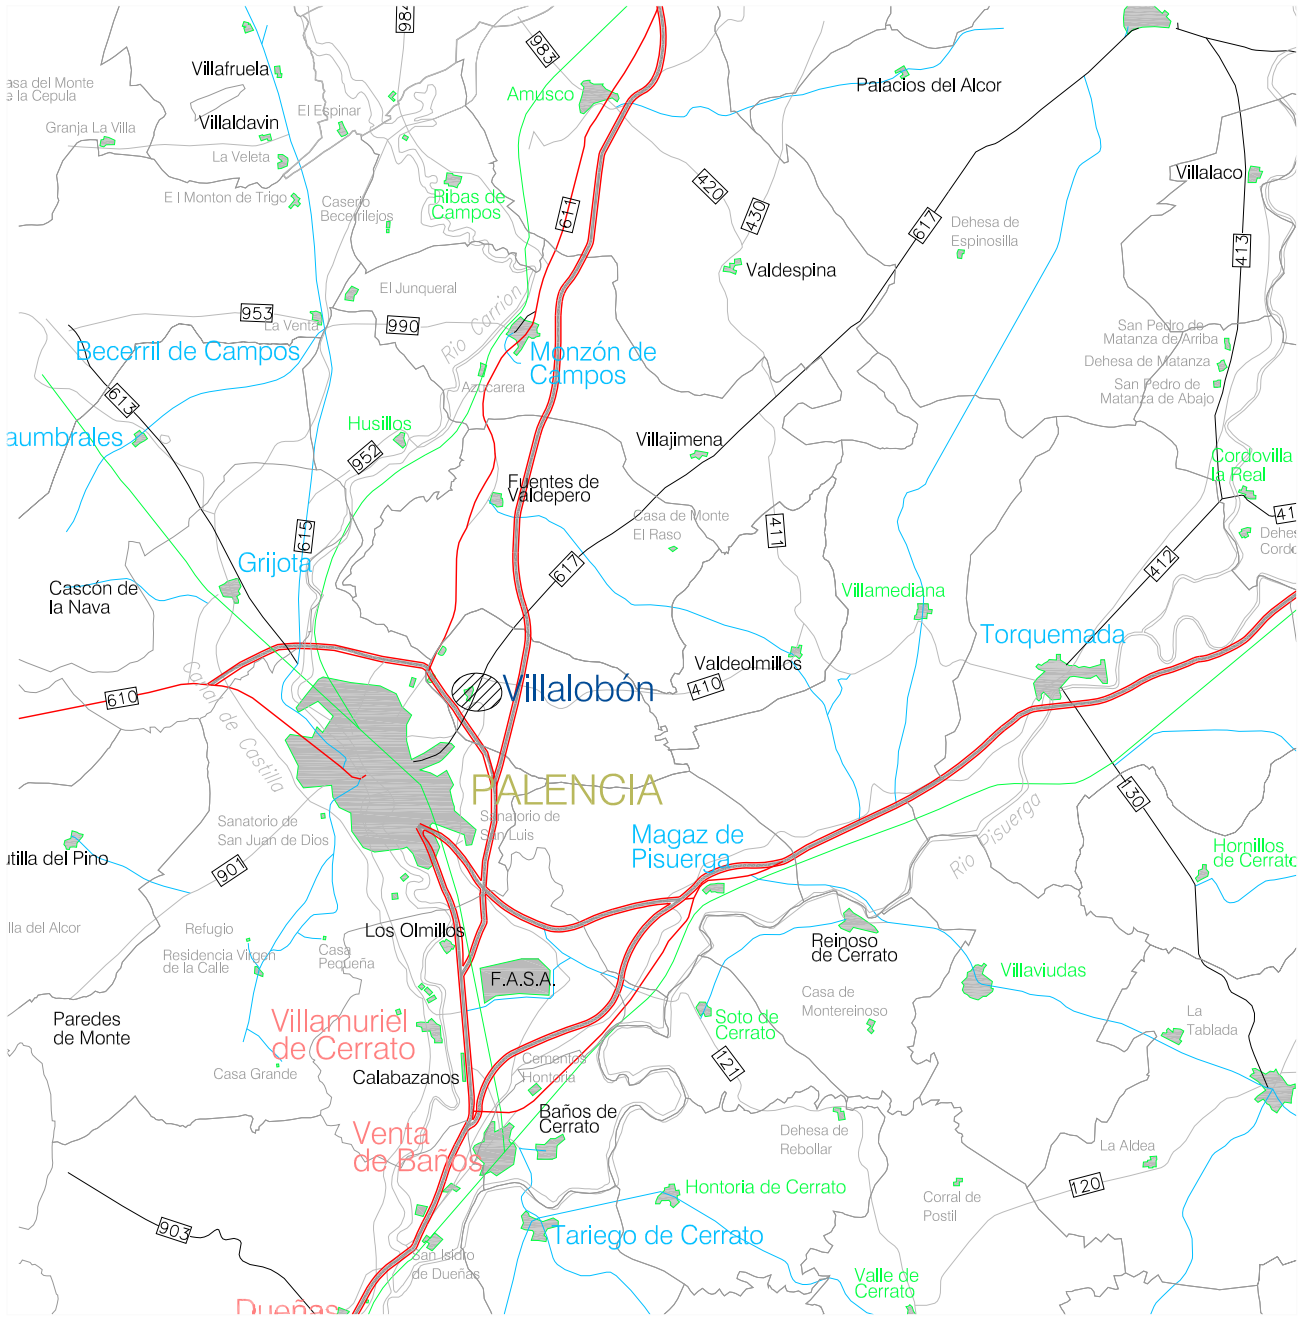

SITUACION 1/200.000

CENTRO DE EDUCACIÓN INFANTIL Y PRIMARIA. **FASE II.**
VILLALOBON (PALENCIA)

PLANO DE SITUACION 1

ADEMÁS PROYECTOS, S.L.
Plaza Mayor, 15 - 2º C. 34001 Palencia. ademas.proyectos@coal.es
ARQUITECTOS
Dirección Provincial de Educación. PALENCIA
JUNTA DE CASTILLA Y LEON. Consejería de Educación
PROMOTOR

SEPTIEMBRE 2014

ESCALA

PROYECTO BASICO.