




ALZADO ESTE

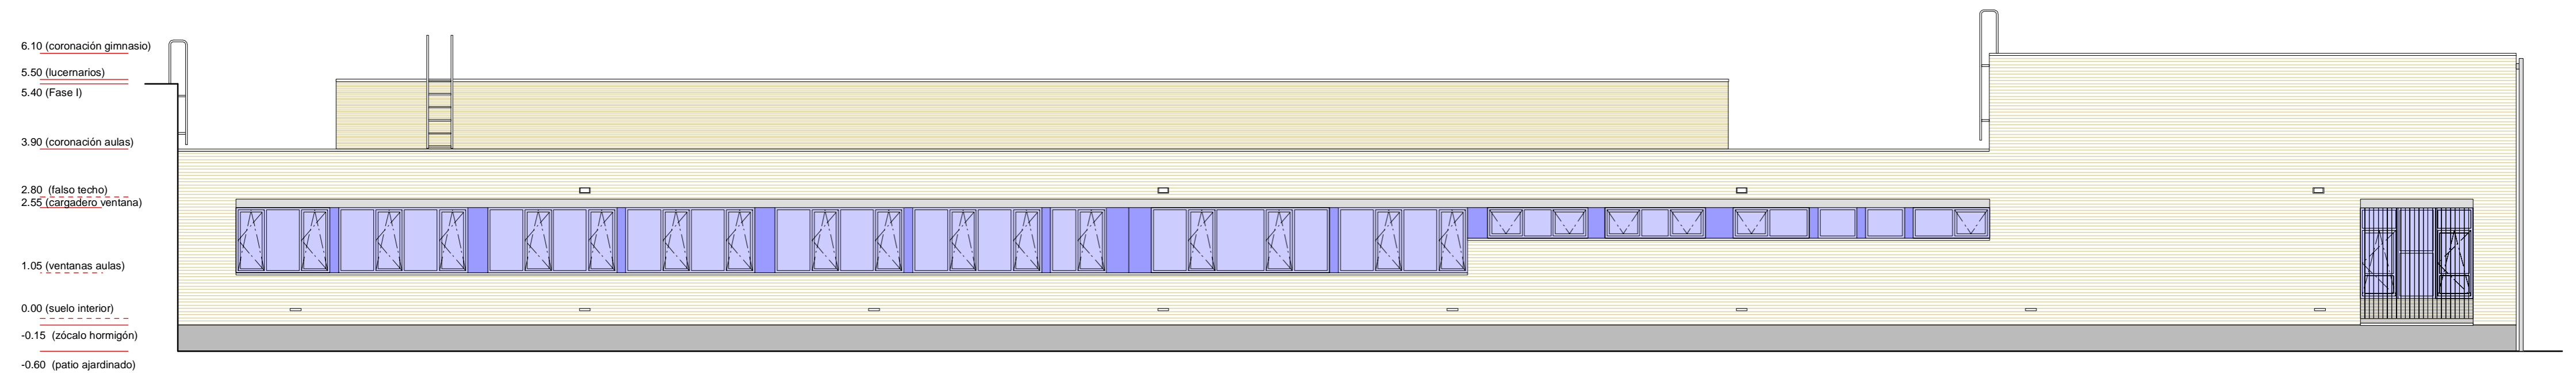


ALZADO OESTE

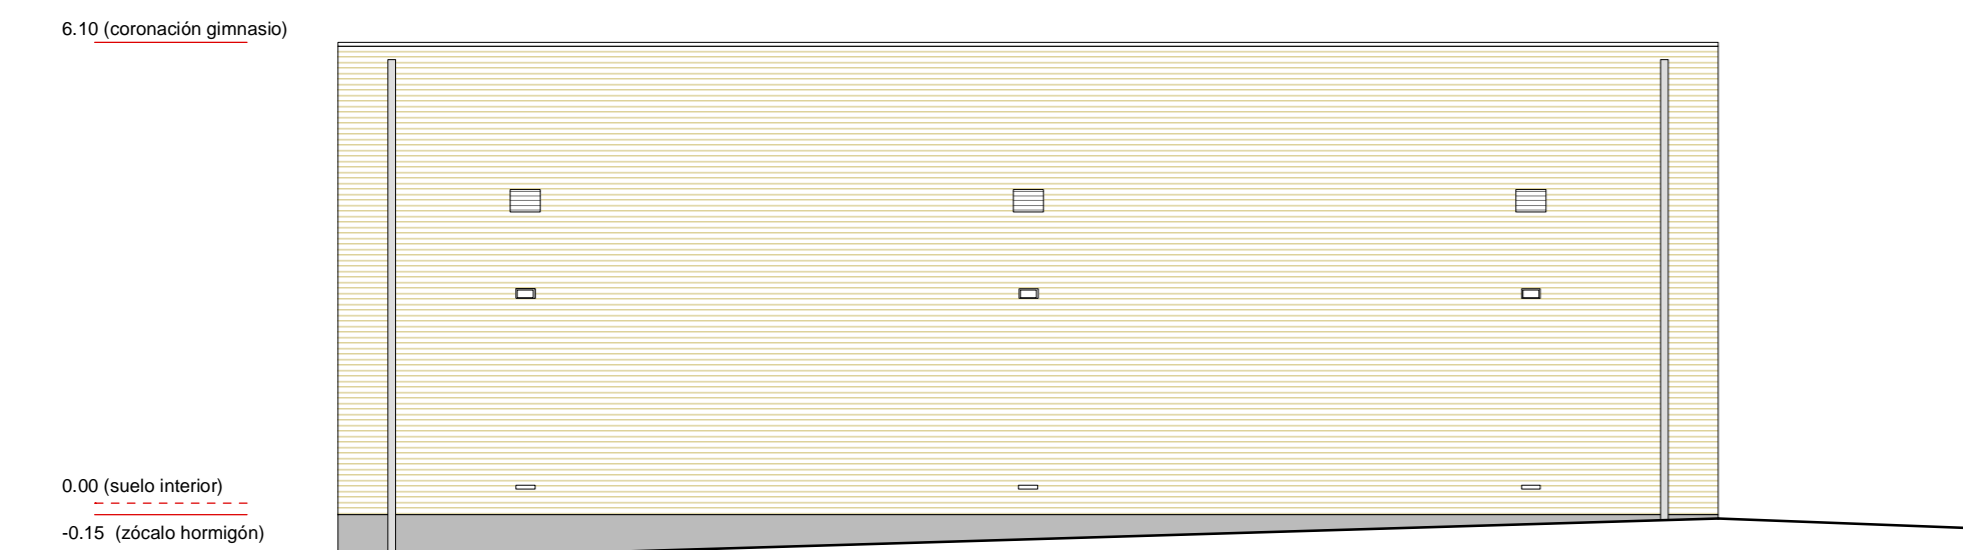


ALZADO SUR

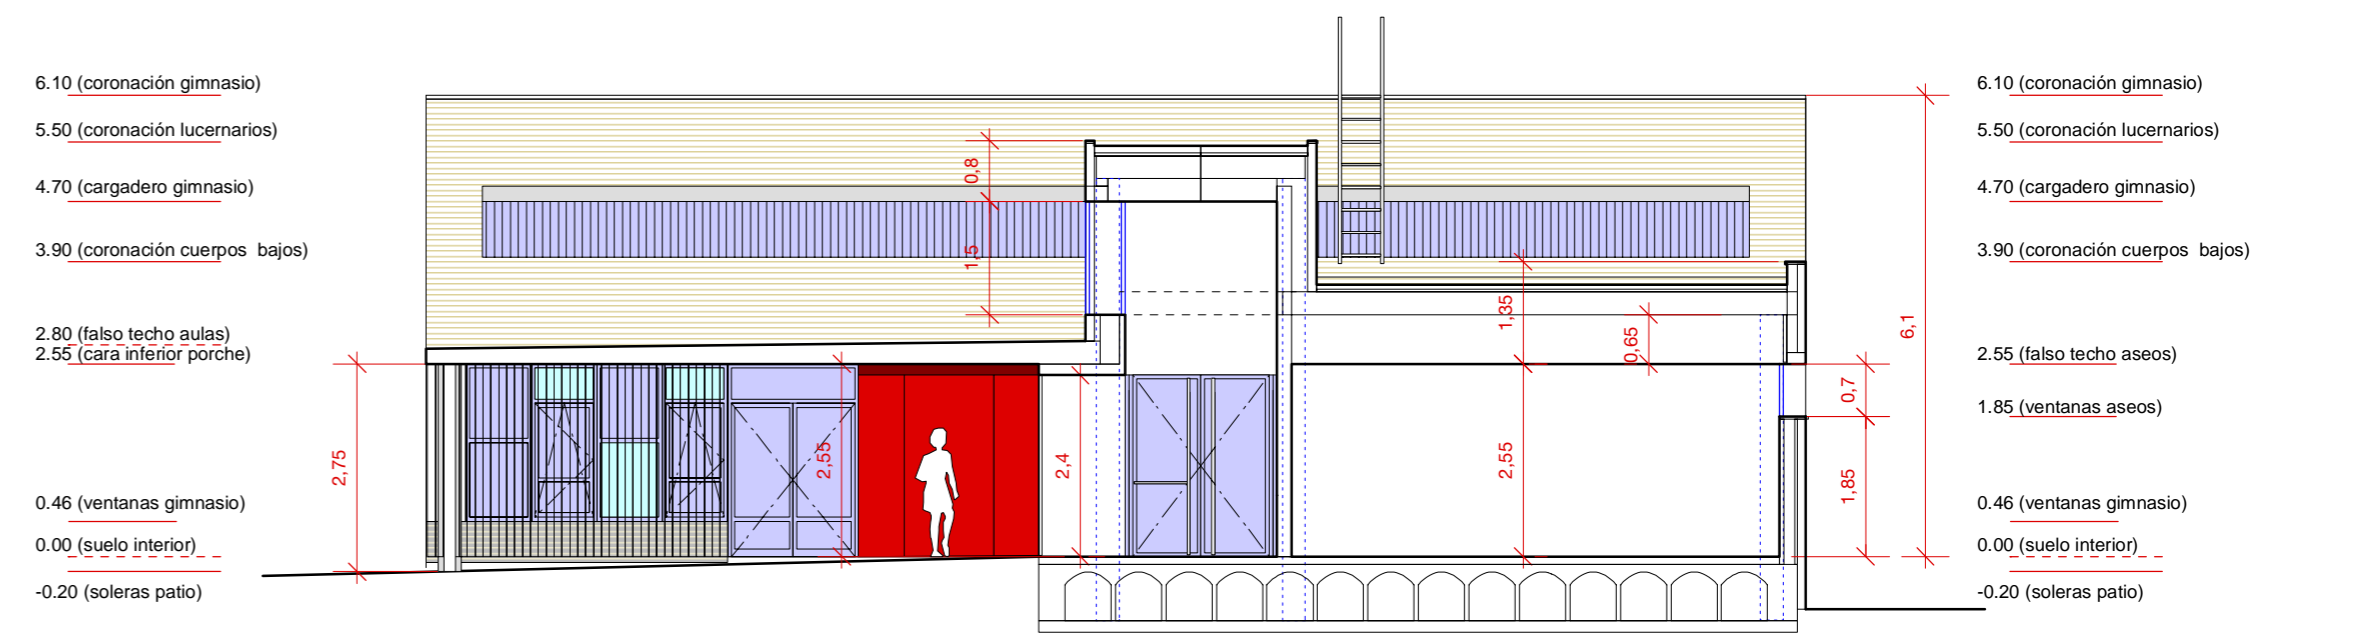

SECCION B-B' - ALZADO NORTE GIMNASIO

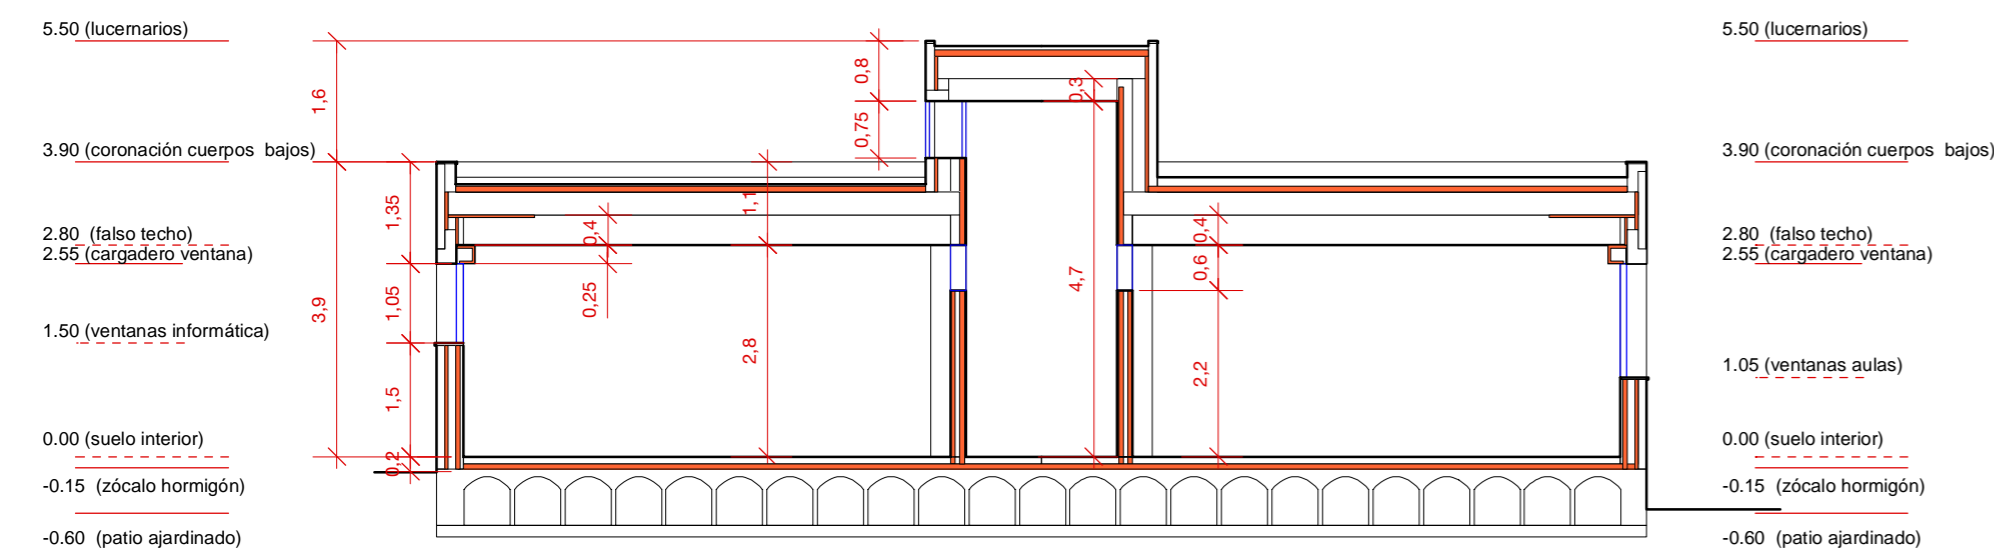

SECCION A-A' (POR LAS AULAS)

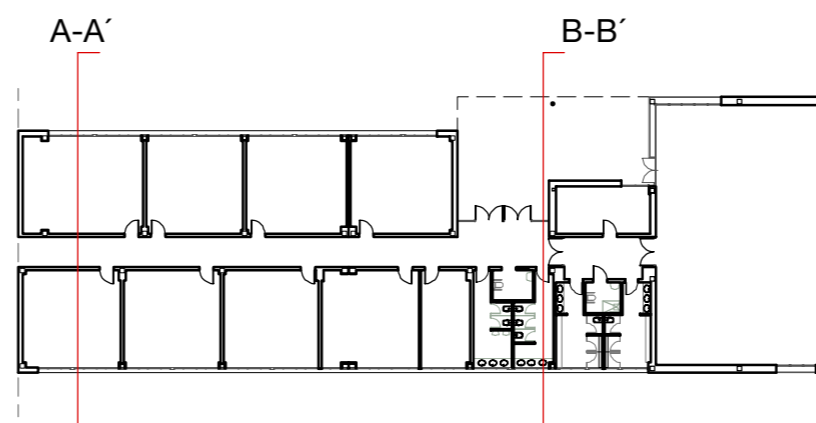

CENTRO DE EDUCACION INFANTIL Y PRIMARIA. FASE II
VILLALOBON (PALENCIA)



ADEMÁS PROYECTOS, S.L.
Plaza Mayor, 15 - 2º C. 34001 Palencia.
ademas.proyectos@coai.es
Dirección Provincial de Educación. PALENCIA
JUNTA DE CASTILLA Y LEON. Consejería de Educación

ALZADOS Y SECCION

5

ARQUITECTOS **SEPTIEMBRE 2014** ESCALA 1/100
PROMOTOR **PROYECTO BASICO Y DE EJECUCION**