


DETALLE DE ELEMENTOS DE PAVIMENTACIÓN EN PATIO. ESC. 1/25

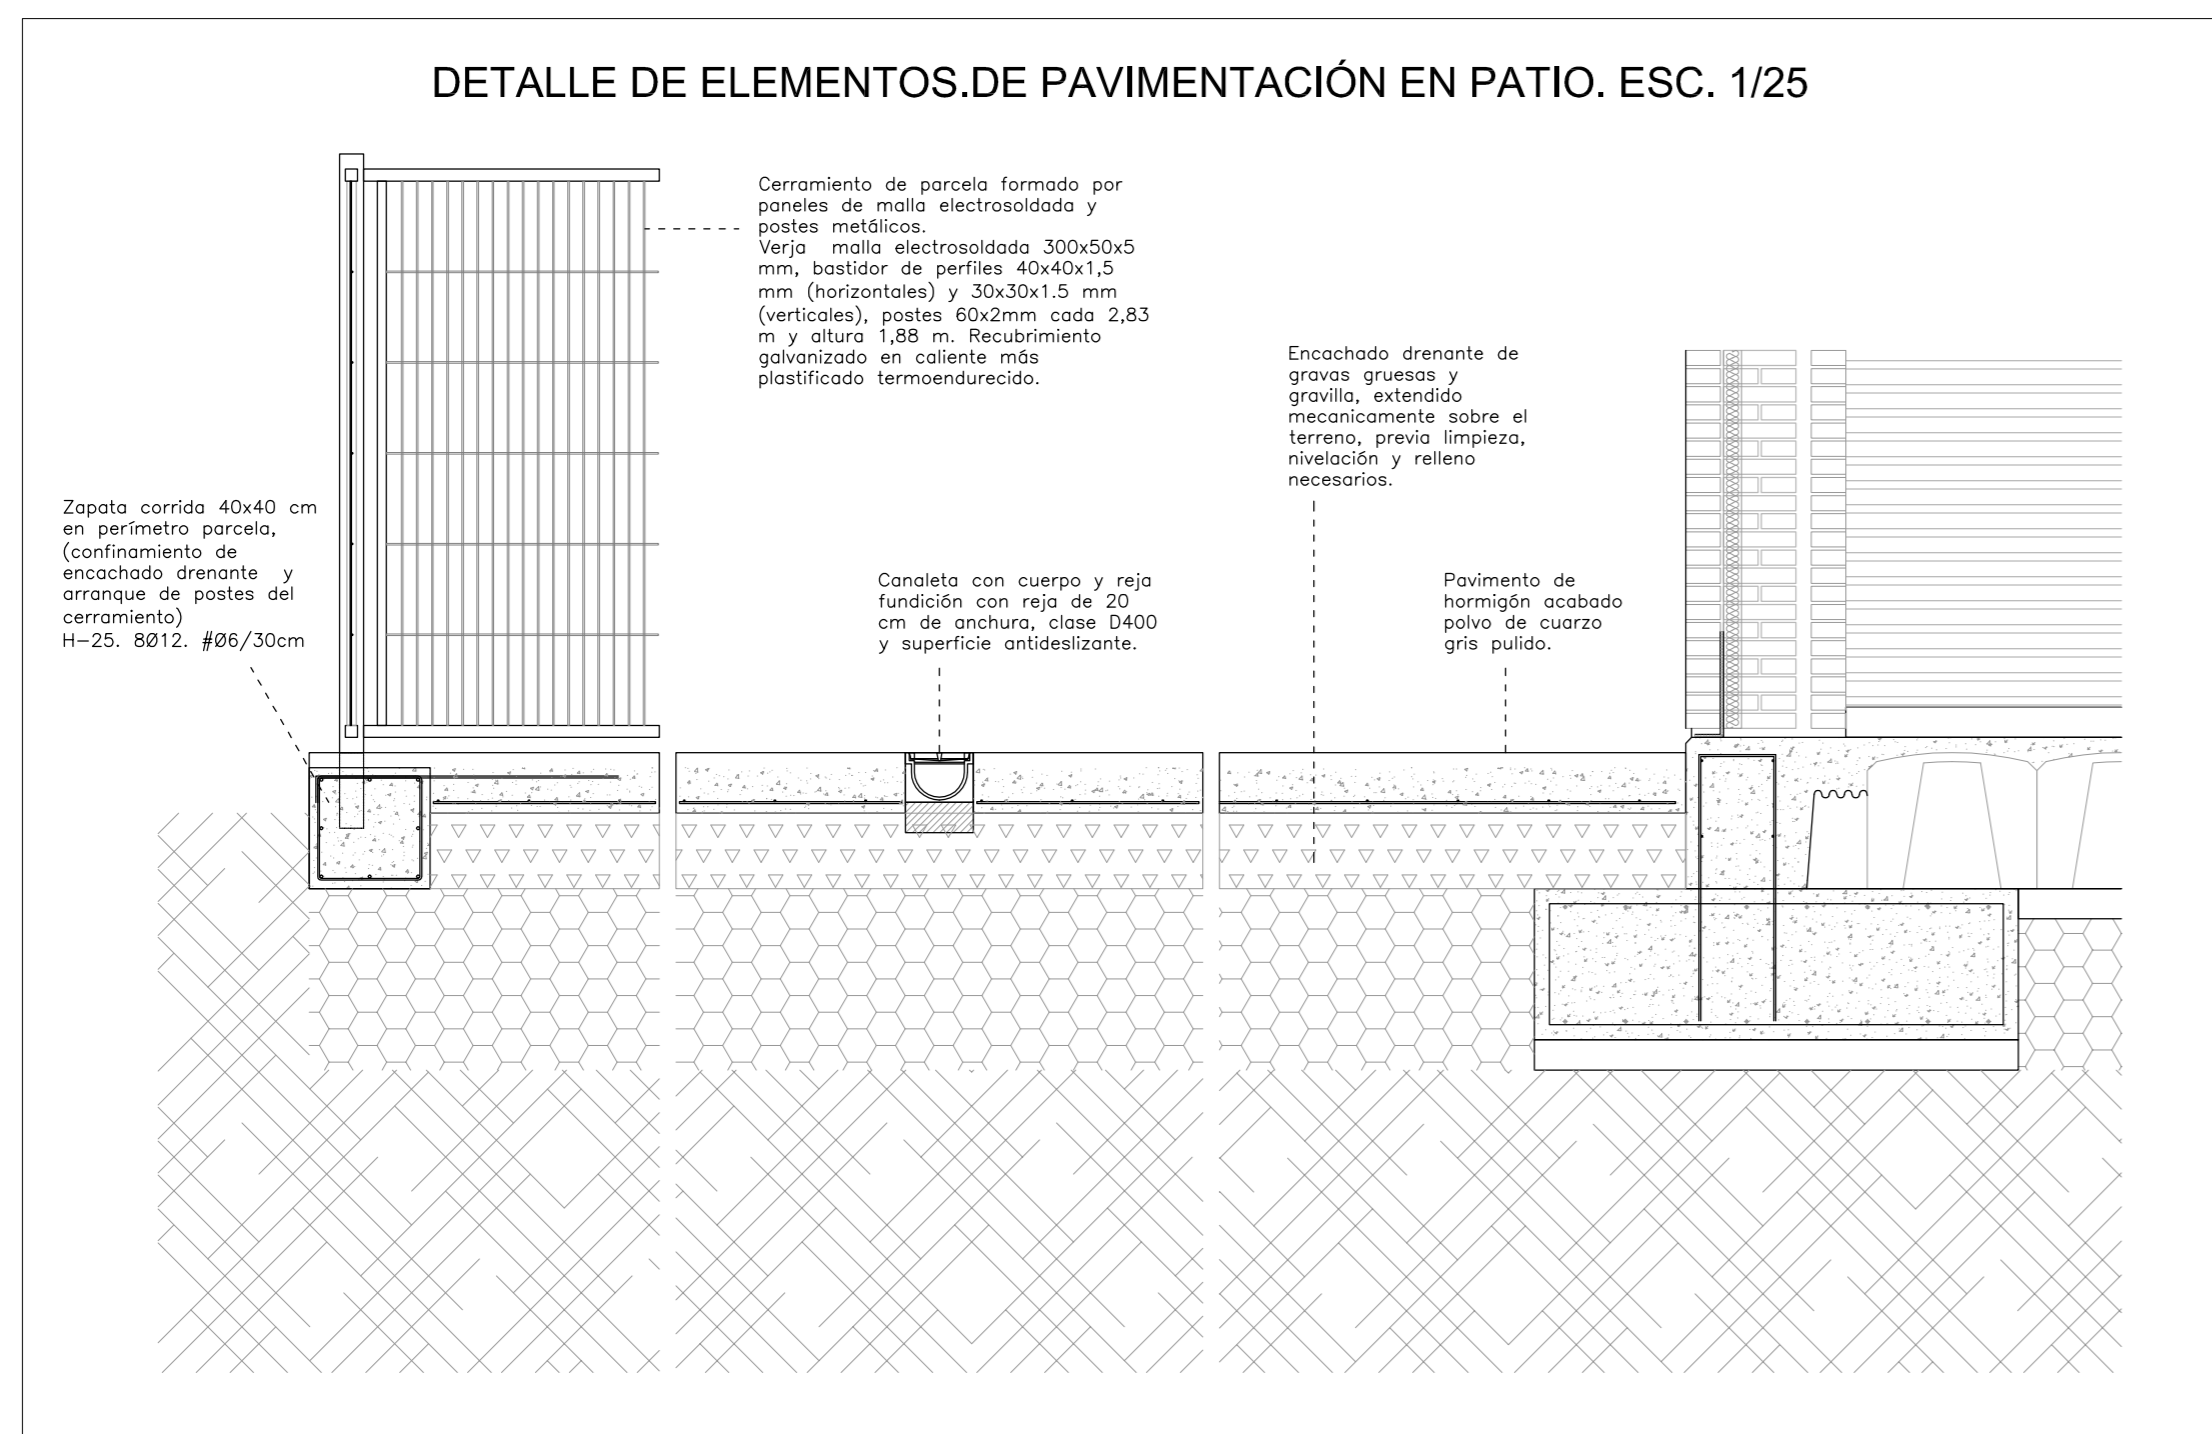

LEYENDA PAVIMENTACIÓN EXTERIOR.

	Suministro de fundición con rejilla de 535x280 mm, doblado con pala sísmica extraíble, clase C-250, mod. ØØ12 de FCB o similar.		Puz 1 Pavimento continuo exterior para pista deportiva, hormigón armado 20 cm, acabado polvo de cuarzo gris pulido y pintura plástica resina acrílica.
	Suministro lineal de hormigón polimero y rejilla de fundición, clase C-250.		Puz 2 Pavimento continuo exterior, hormigón armado 15 cm, acabado polvo de cuarzo gris pulido.
	Columna 8.0 m, equipada con proyectores HM 250W y altavoces.		Puz 3 Espacio sin pavimentar.
	Tapa registrable de fundición en arquetas registrables de servicios, clase C-250, de FCB, y canalización eléctrica enterrada.		Cerrajería de cierre en frente de parcela a calle.
	Tapa de fundición, hormigonable, 490x490 mm, clase C-250, en arquetas registrables de la red de saneamiento, de FCB.		Cerrajería de cierre con parcela colindante.
	Canalización de instalaciones bajo zanja.		Bordillo granito 15x25

CENTRO DE EDUCACIÓN INFANTIL Y PRIMARIA. FASE II.
VILLALOBON (PALENCIA)



URBANIZACIÓN: REPLANTEO
GENERAL, REFERENCIAS Y DETALLES.

B5