ACABADOS DE SUELOS Y PARAMENTOS Y REFERENCIAS DE CARPINTERIA

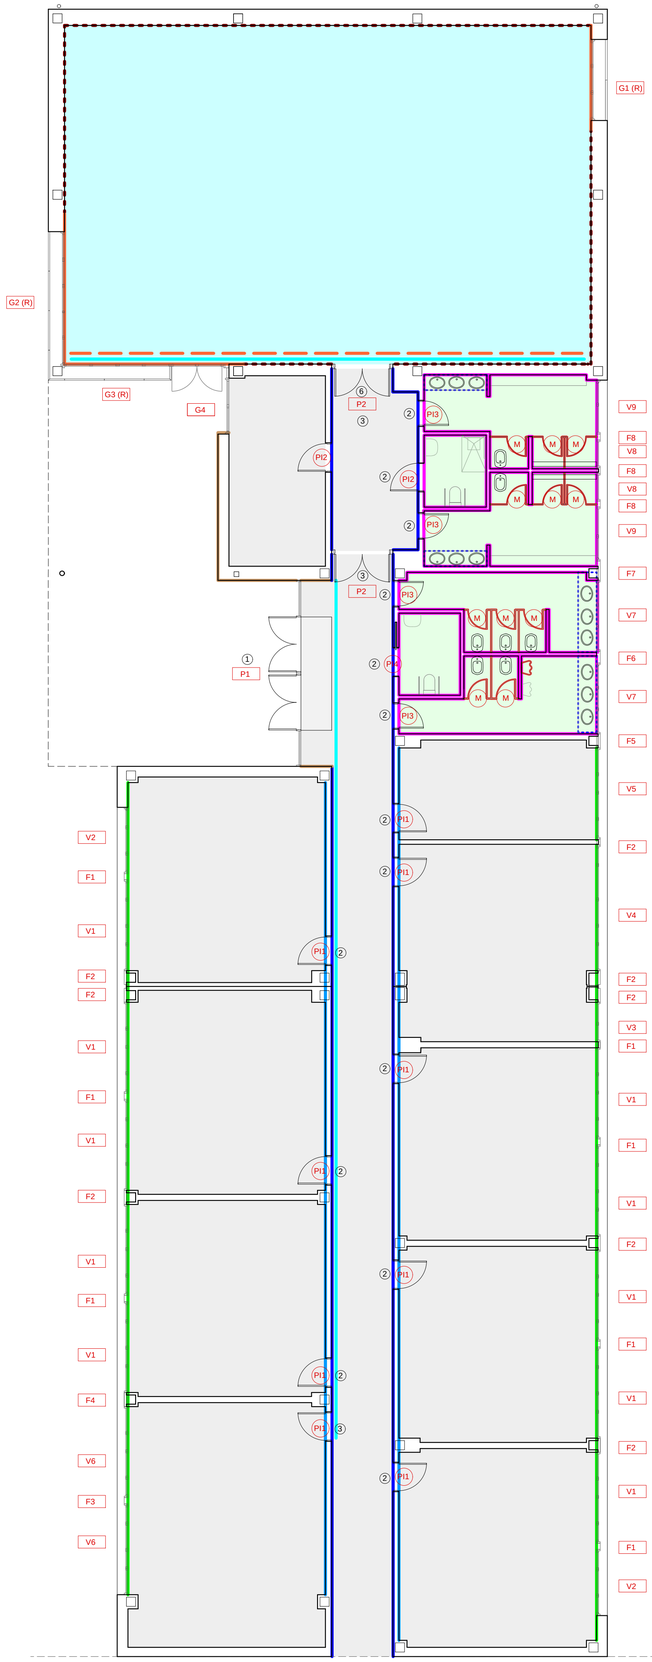

REVESTIMIENTOS Y ACABADOS PARAMENTOS

Empanelado enrastrelado con acabado HPL formica o similar diversos colores.
VER DESPICE EN PLANO C3

Altura: 220 cms
Altura: 240 cms
Altura: 105 cms (bajo ventanas) + 30 cms cajoneras persianas

Recercado carpintería gimnasio
Banda superior sobre U-glass.

Mampara baño con acabado HPL formica o similar y herrajes de acero inox. Altura 200 cms , Puertas de paso de 625 mm.

Yeso laminado acabado pintado liso color y rodapié baquelizado de 10 cms en acabado formica diversos colores enrasado en paramento.

Alicatado 20x20 hasta 220 cms de altura (igulando altura con las jambas de las puertas)

Ladrillo caravista

SUELOS

Terrazo bicapa microchina tipo Vaculite de Solana o similar, acabado pulido "in situ" 50x50x4 cms (Resbaladicidad Clase 1)

Linoleo pegado tráfico intenso de 2,20 mm de espesor tipo Nera compact pixel de Gerflor o similar. (Resbaladicidad Clase 1)

Compacto de gres antideslizante 40x60 cms (Resbaladicidad Clase 2)

Felpudo antideslizante estructura aluminio (Resbaladicidad Clase 2)

OTROS

Encimeras estratificado HPL

FIJOS DE VIDRIO

Conjunto U-glass exterior + vidrio laminar translúcido 3+3 en interior

Fijos aulas con vidrio laminar tipo stadip silence 33.1 o similar en cara exterior (al pasillo) y vidrio laminar 3+3 en cara interior

PLAN DE CIERRE: AMAESTRAMIENTO DE LLAVES:

Las llaves se maestrearán según los siguientes grupos, teniendo en cuenta que cada espacio tendrá su propia llave, cada grupo una llave maestra común, y por último una llave maestra general que abra todo:

① Grupo 1º: Acceso al edificio (puertas de entrada).
② Grupo 2º: Aulas polivalentes, comedor y baños.
③ Grupo 3º: Aulas específicas y sala de profesores.
④ Grupo 4º: Espacios de administración (director, jefe de estudios y secretaría) y conserjería.
⑤ Grupo 5º: Despacho AMPA.
⑥ Grupo 6º: Cuartos de instalaciones y almacenes.

ACABADOS DE TECHOS

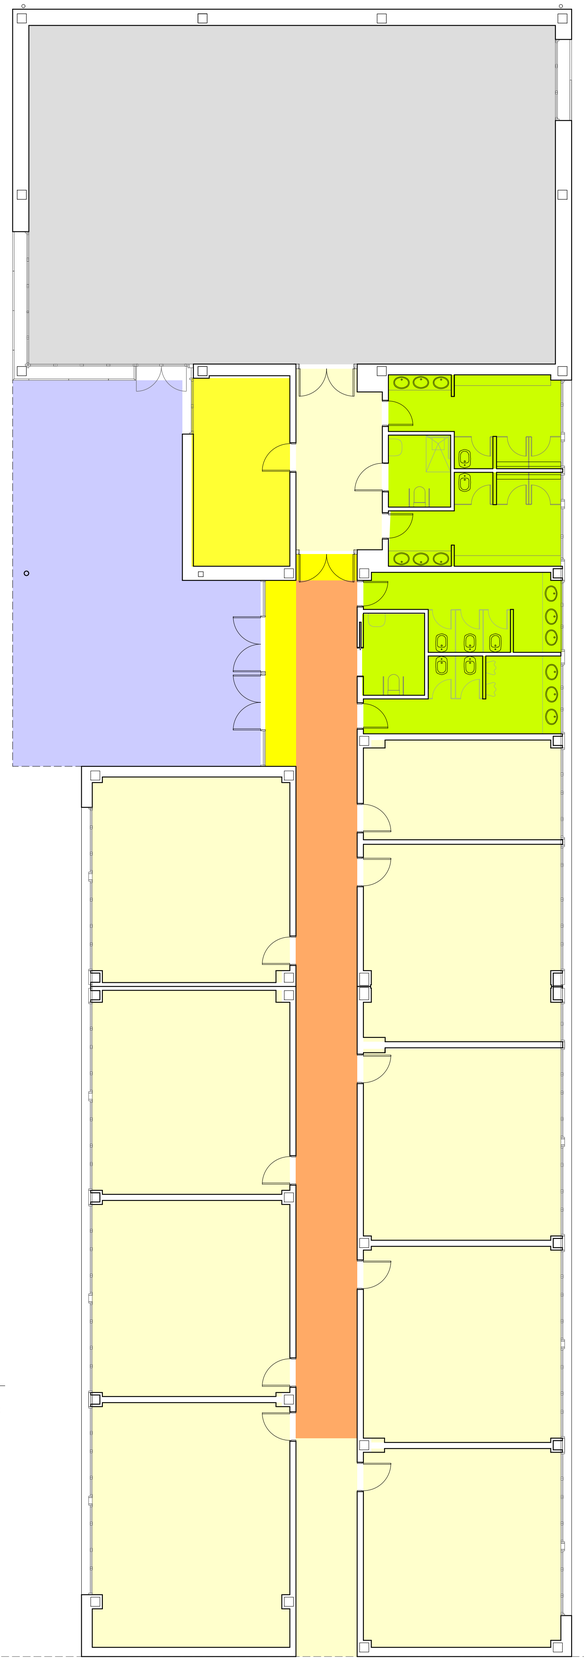

TECHOS

Falso techo suspendido desmontable tipo heraklith perfilería oculta, canto KV-10 con placas 1250 x 625 x 35 mm biseladas y ranuradas en todos sus lados. Disposición a matajunta

Altura techo +4.70

Altura techo +2.80

Falso techo liso de yeso laminado con perfilería de acero galvanizado

Altura techo +2.40

Altura techo +2.55

Sin Falso techo

Cubierta de panel sandwich

Losa hormigón visto

CENTRO DE EDUCACION INFANTIL Y PRIMARIA. **FASE II**
VILLALOBON (PALENCIA)

PLANTAS DE REFERENCIAS DE ACABADOS Y CARPINTERIAS

C1

ADEMÁS PROYECTOS, S.L.
Plaza Mayor, 15 - 2º C. 34001 Palencia.
ademas.proyectos@coal.es

ARQUITECTOS SEPTIEMBRE 2014

ESCALA 1/100

Dirección Provincial de Educación. PALENCIA
JUNTA DE CASTILLA Y LEON. Consejería de Educación

PROMOTOR PROYECTO BASICO Y DE EJECUCION