

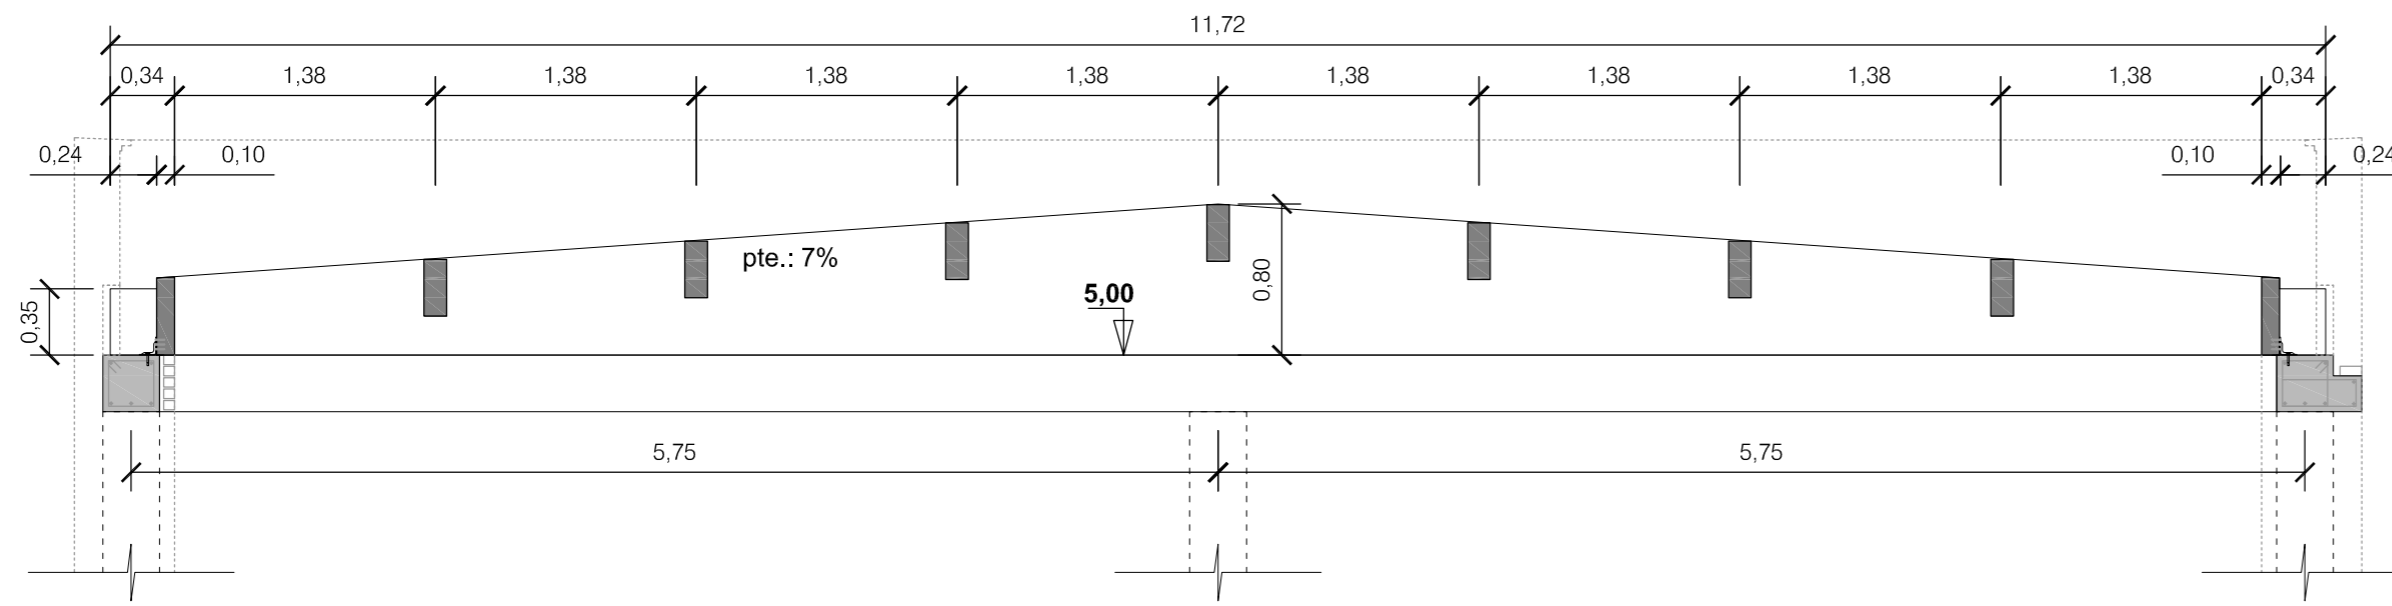


ENTRAMADO CUBIERTA GIMNASIO. MADERA LAMINADA.

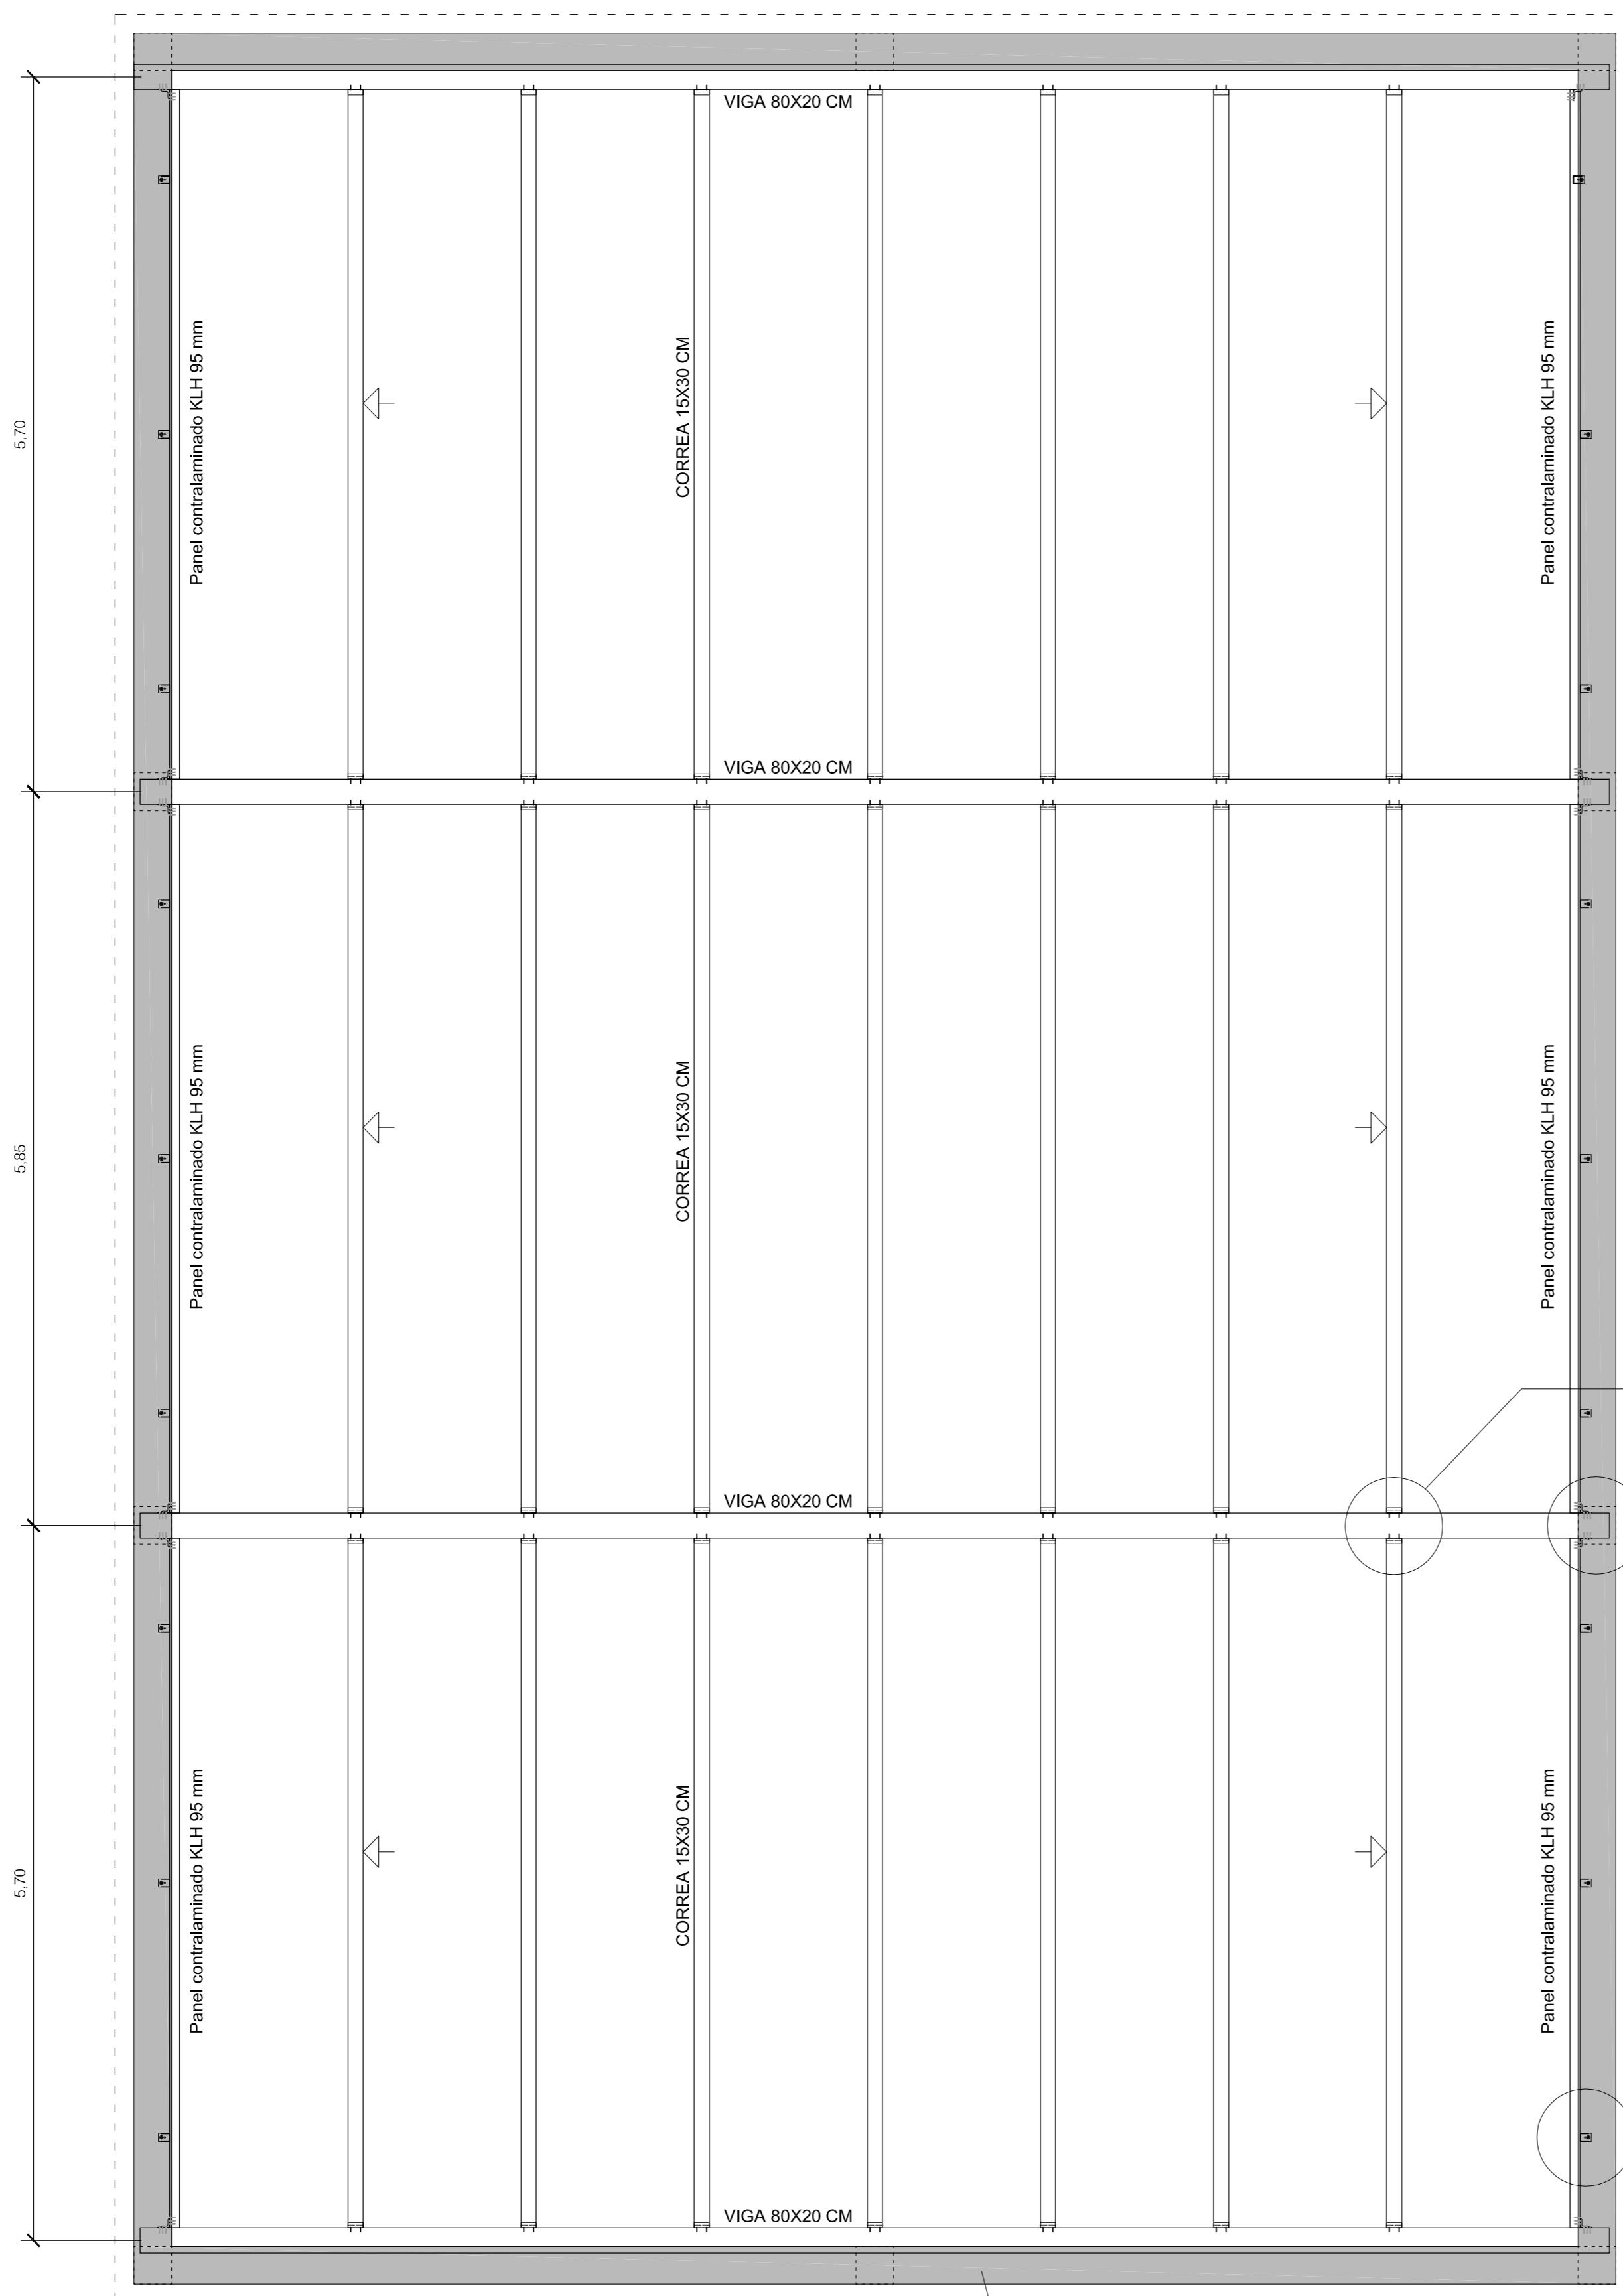

SECCIÓN

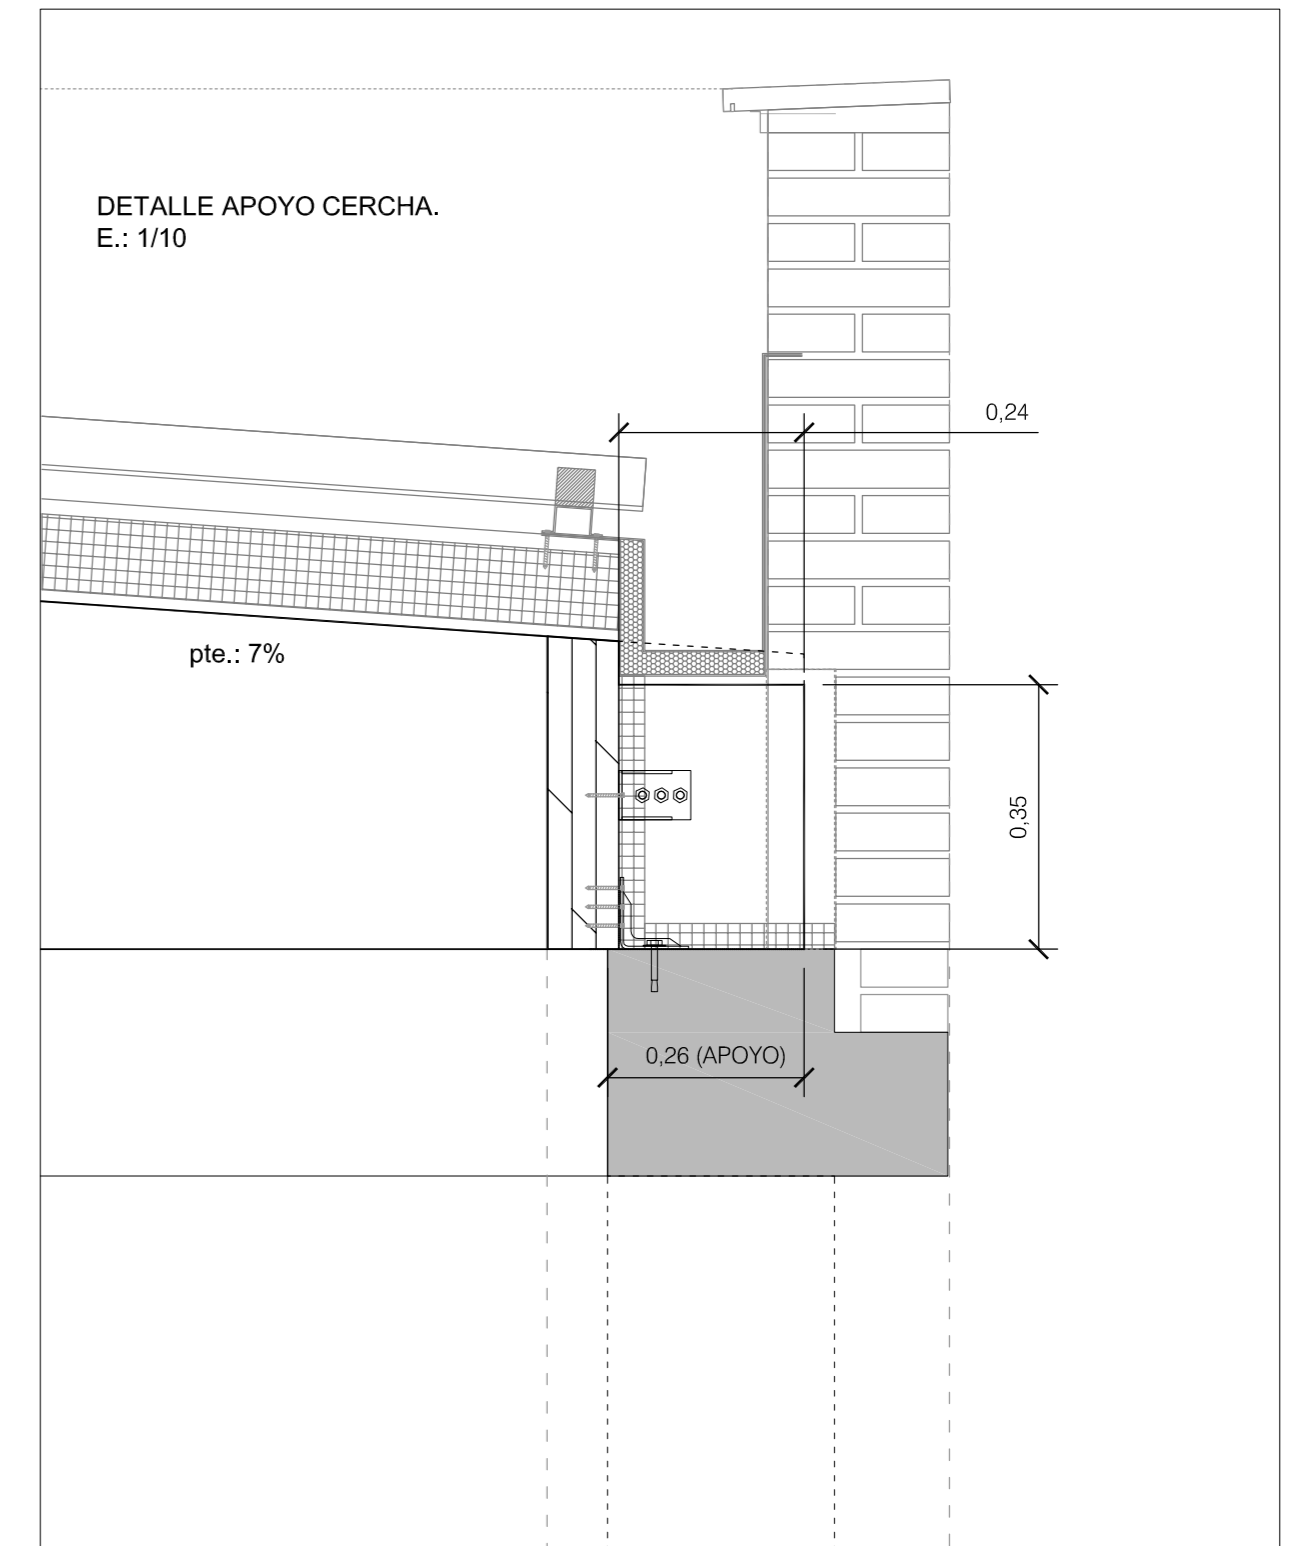

PLANTA

APOYO DE BARRAS EN HORMIGÓN ARMADO

MATERIALES ESTRUCTURA

Vigas y correas de madera laminada GL28h

Placa perforada de acero 2,5 mm formando estribo de apoyo de correa sobre viga principal, de alas internas (ocultas), tipo PF202430 de *rothoblaas* O SIMILAR, para una capacidad de 12,85 KN. Protección de placa, clavos y tornillería mediante galvanizado por inmersión en caliente.

Placa perforada de acero 2,5 mm para unión angular a 90°, tipo PF900090 de *rothoblaas* O SIMILAR. Protección de placa, clavos y tornillería mediante galvanizado por inmersión en caliente.

Placa perforada de acero 3 mm para anclaje base tipo PF103050 de *rothoblaas* O SIMILAR. Protección de placa, clavos y tornillería mediante galvanizado por inmersión en caliente.