



PLANTA PRIMERA

P1 ACTUAL

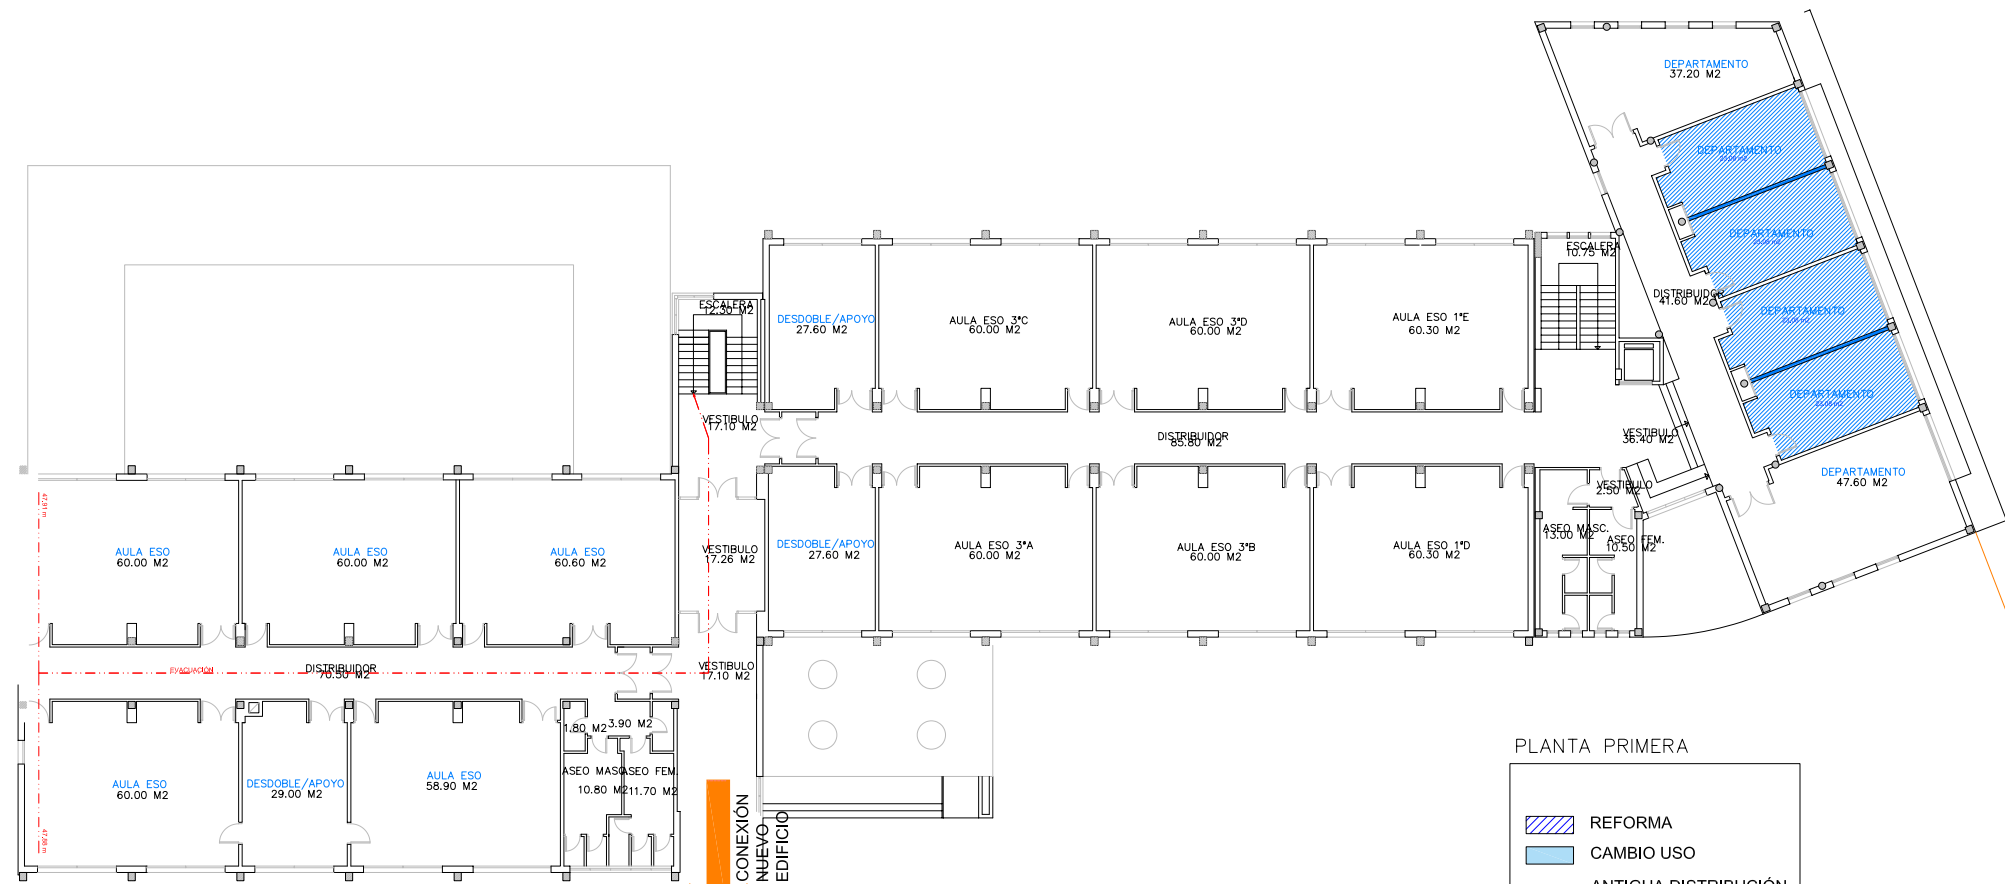

PLANTA PRIMERA

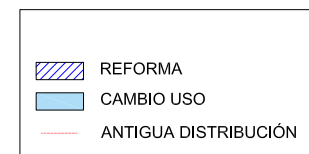

P1 PROPUESTA