


PLANTA BAJA

PB ACTUAL

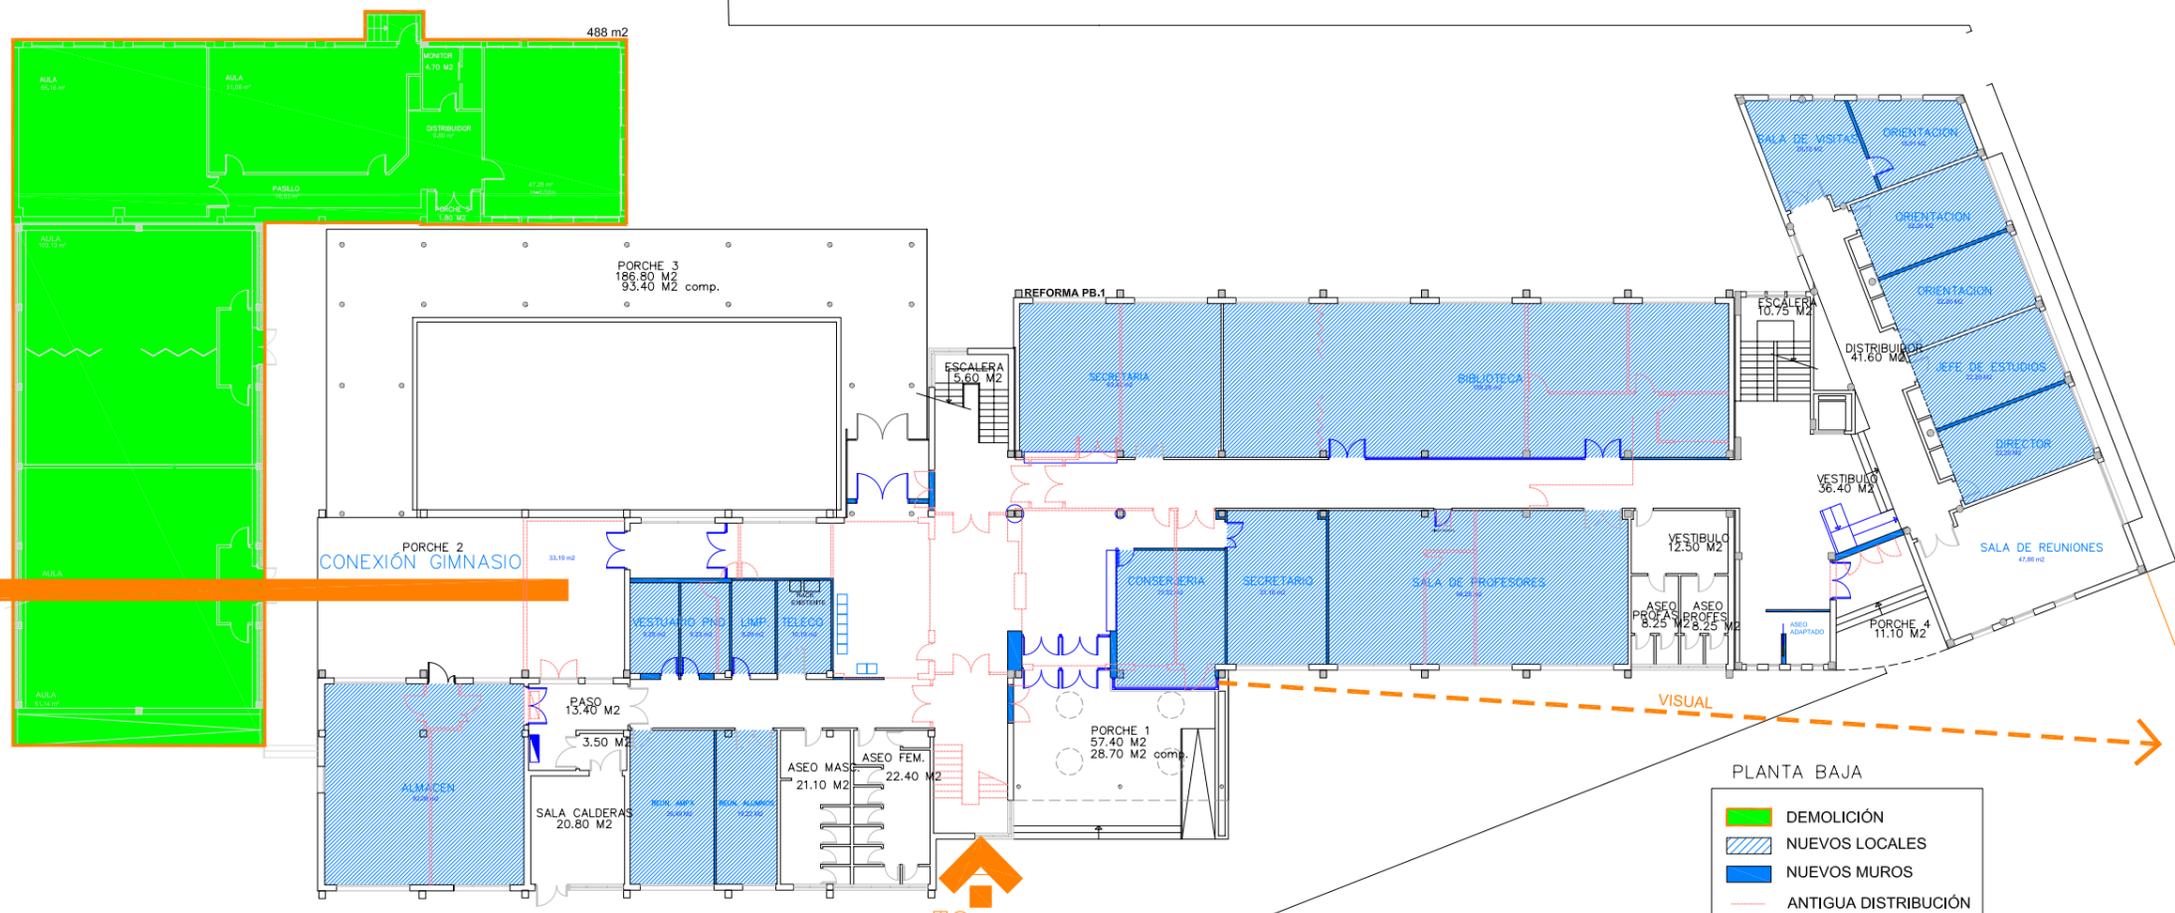

- PLANTA BAJA
- DEMOLICIÓN
 - NUEVOS LOCALES
 - NUEVOS MUROS
 - ANTIGUA DISTRIBUCIÓN

PB PROPUESTA