CY / G — TECHOS
- LA - Lamas de aluminio
- CY - Continuo de carton-yeso y pintura
- MM - Modular metálico y bandeja cartón-yeso
- TM - Modular vinílico y bandeja cartón-yeso
- YP - Yeso y pintura

PAVIMENTOS
- E - Gres esmaltado PEI 5
- G - Gres porcelánico antideslizante
- A - Gres esmaltado antideslizante
- H - Hormigón impreso
- D - Pavimento Deportivo
- C - Pavimento de Caucho
- R - Pavimento de Resina

PARAMENTOS
- Forrado de armarios
- Alicatado de Gres
- Plaqueta Cerámica
- Yeso fino y pintura plástica
- Pintura al temple
- Pintura a la cal
- Zócalo perimetral de plaqueta cerámica H=1,65m
- Zocalo perimetral de madera
- Zocalo acolchado H=1,65m

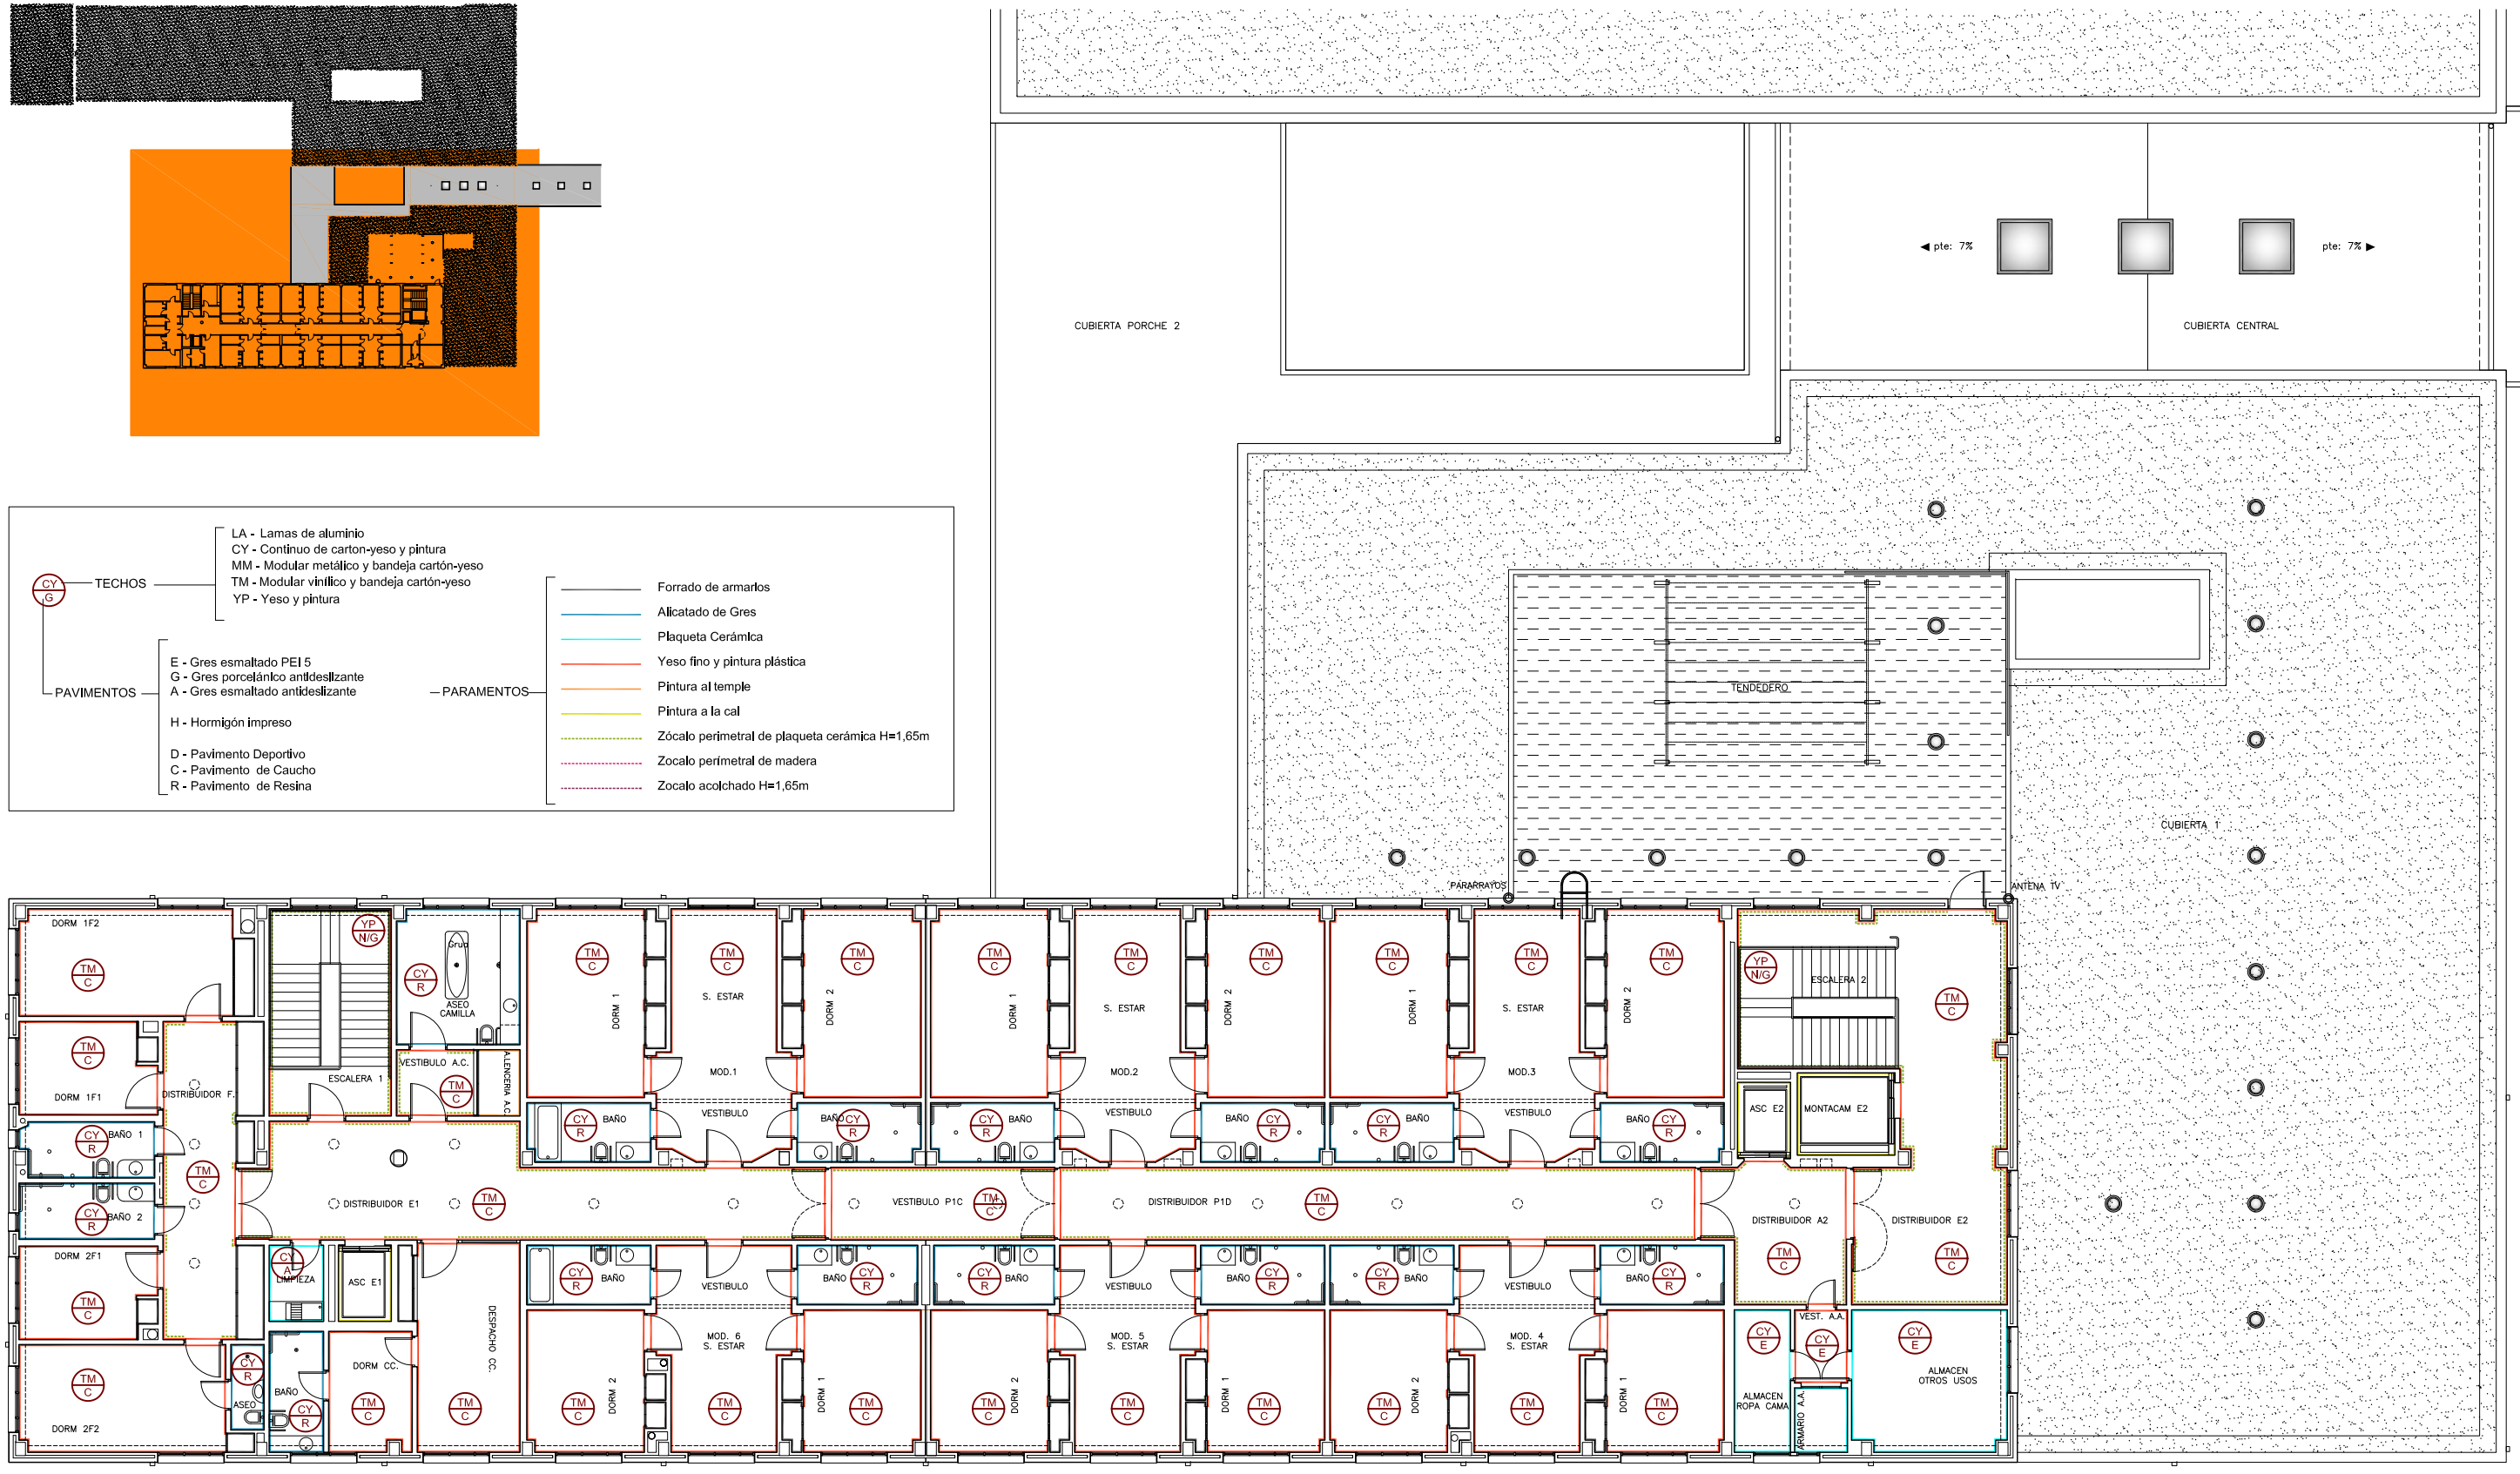

Planta Primera

0 5m 10m 15m 20m 25m

proyecto de ejecución /

CENTRO DE EDUCACION ESPECIAL EN EL PLAN PARCIAL "COVARESA"/VALLADOLID

acabados / planta primera

A2

Junta de Castilla y León
CONSEJERIA DE EDUCACION

arquitecto director
FAUSTO BUENO MESTRE

junio 2009

e: 1/100