



CARPINTERIA INTERIOR ESTRATIFICADA / MAMPARAS

CARPINTERIA INTERIOR ESTRATIFICADA / FRENTES DE ARMARIO

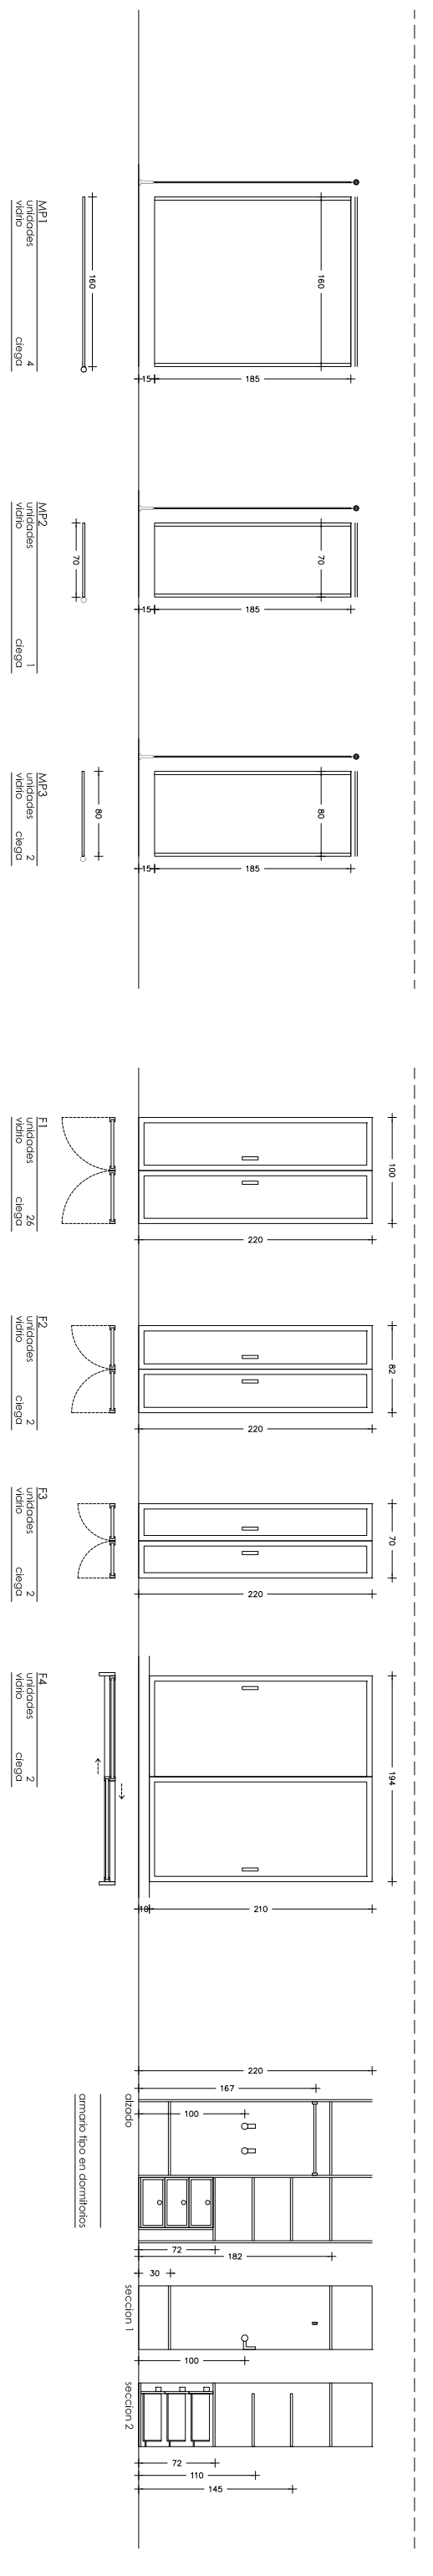

CARPINTERIA INTERIOR ESTRATIFICADA / FRENTES DE ARMARIO

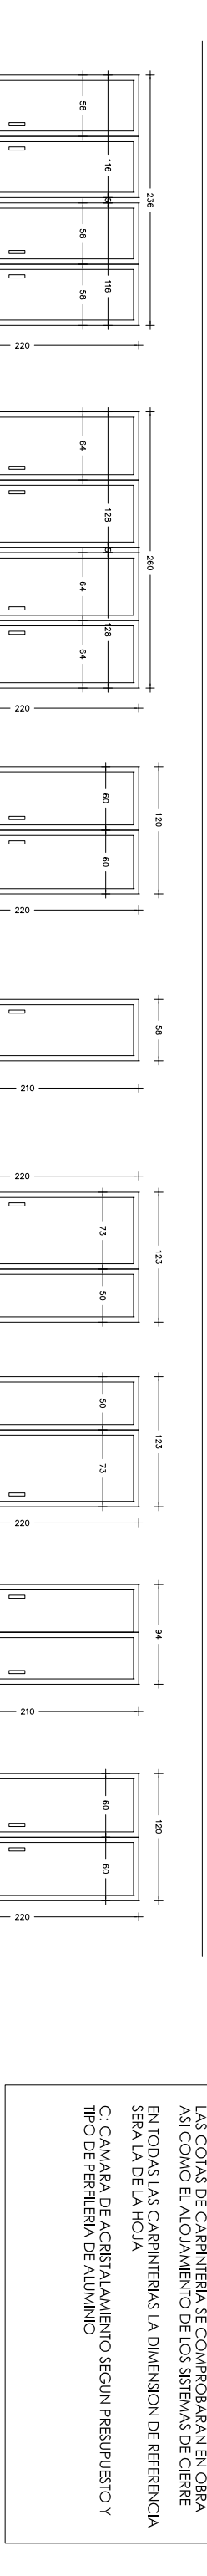

LAS REFERENCIAS UTILIZADAS EN LA DENOMINACION DE LAS CARPINTERIAS QUEDAN REHELADAS EN SU SITUACION CORRESPONDIENTE EN PLANIA EN LOS PLANOS H1 Y H2.
 LAS COTAS DE CARPINTERIA SE COMPROBARAN EN OBRA ASI COMO EL AJUSTAMIENTO DE LOS SISTEMAS DE CIERRE EN TODAS LAS CARPINTERIAS LA DIMENSION DE REFERENCIA SERA LA DE LA HOJA
 C.-CAMARA DE ACRISTALAMIENTO SEGUN PRESUPUESTO Y TIPO DE PERFLERIA DE ALUMINIO

