



muro tipo 1

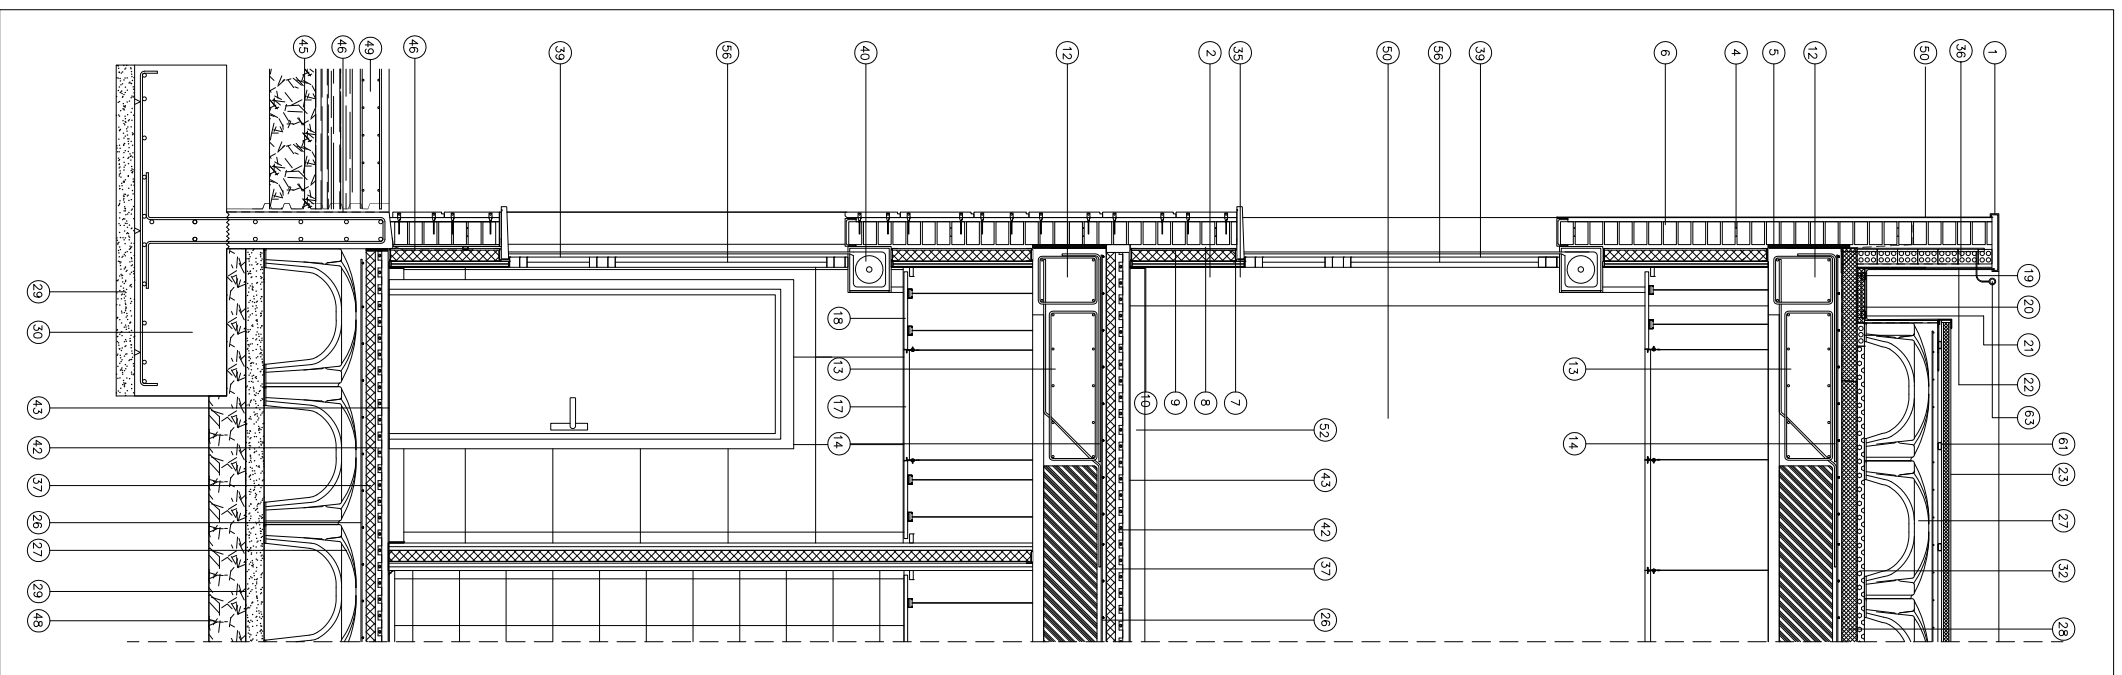

muro tipo 2

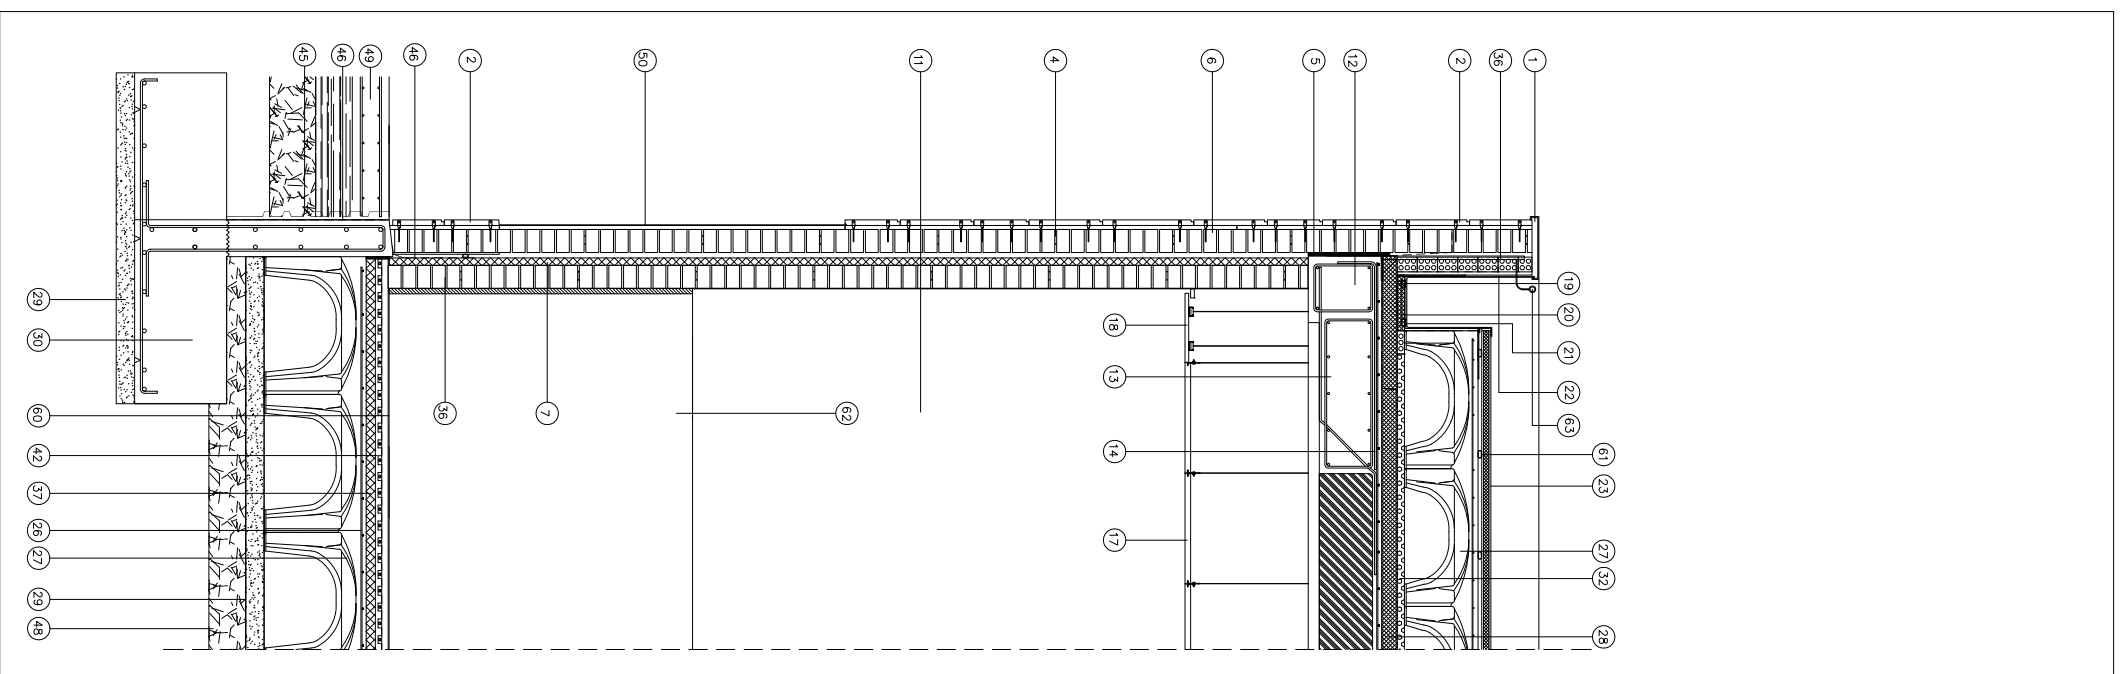

muro gimnasio

1. ALBARILLA DE ALUMINO REFORZADO
2. ARIACADO DE FIERRA
3. ESCOCIA DE ALUMINIO
4. ARMADURA DE FABRICA CEJUNA DE ACERO CINCADO
5. PLACA DE AISLAMIENTO VIDRIO CELULAR
6. FABRICA LADRILLO PERFORADO
7. AISLAMIENTO LANA DE VIDRIO + BARRILAVOR
8. CAMARA DE AIRE
9. FERRERIA SUECION CARTON YESO
10. DOBLE PLACA DE CARTON YESO
11. PINTURA PLASTICA
12. FORJADO PLACA RECICLAR
13. ABACO DE FORJADO
14. NEGATIVO DE ACERO EN FORJADO
15. PIEZA DE POLIESTIRENO
16. SIELA DE HORMIGON AUTOPORANTE
17. FALSO TECHO MODULAR
18. BANDEJA YESO LAMINADO
19. LAMINA DE CAUCHO
20. ESPUMA DE POLIURETANO Y FERRERIA DE ACERO PARA NIVELACION
21. CANALON OCULTO DE ZINC
22. CHAPA DE ZINC
23. PANEL SANMICH DE CHAPA DE ACERO CON AISLAMIENTO SOBRE ENASTRELLADO DE FIJACION
24. PAVIMENTO DE PLACA DE GRES
25. CHAPA DE ACERO FRESNADA
26. CAPA DE COMPRESION DE HORMIGON ARMADO
27. CIPULLA DE POLIPROPILENO
28. PLACA DE POLIESTIRENO ESTIBADO DE ALTA DENSIDAD
29. HORMIGON EN MASA LIGERA Y NIVELACION
30. ZANJA DE CIMENTACION
31. TABLON PALOMERO
32. FORMACION DE FRENTE CON MORTERO ALIGERADO
33. APOYO DE LOSA DE ESCALERA
34. LOSA ARMADA
35. ALFERRAZ DE PIEDRA
36. FABRICA DE LADRILLO HUECO DOBLE
37. AISLAMIENTO DE POLIESTIRENO EXTRUIDO
38. CHAPA DE ACERO GALVANIZADO FINIZADO
39. CARPINTERIA DE ALUMINIO LACADO RPT.
40. JUNTA DE INCORPORACION
41. SOLADO DE RESINA
42. SIELO RADIANTE
43. SOLADO DE CAUCHO
44. ALICATADO DE PLAZUENA DE GRES
45. LAMINA DRENANTE
46. LAMINA IMPERMEABILIZANTE
47. CONDUCTO DRENANTE RECUBIERTO DE GRANA
48. ENCAJADO DE FIERRA
49. HORMIGON IMPRESO
50. LAMINA DE GRES PORCELANICO
51. RODAPE DE CAUCHO
52. RODAPE METALICO DE ACERO INOXIDABLE
53. HIELLA DE FIBRA CALIDA
54. TABICA DE GRES PORCELANICO
55. BARRANDILLA DE ACERO INOXIDABLE
56. VIDRIO DE SEGURIDAD
57. MUÑO DE HORMIGON
58. PAVIMENTO DE GRES ESMALTADO
59. CARPINTERIA DE MADERA CON HOJA CHAYADA
60. PAVIMENTO DEPORTIVO
61. RASTRETES
62. REVESTIMIENTO ACOCHICADO ACABADO EN PVC
63. LINEA DE VIDA

