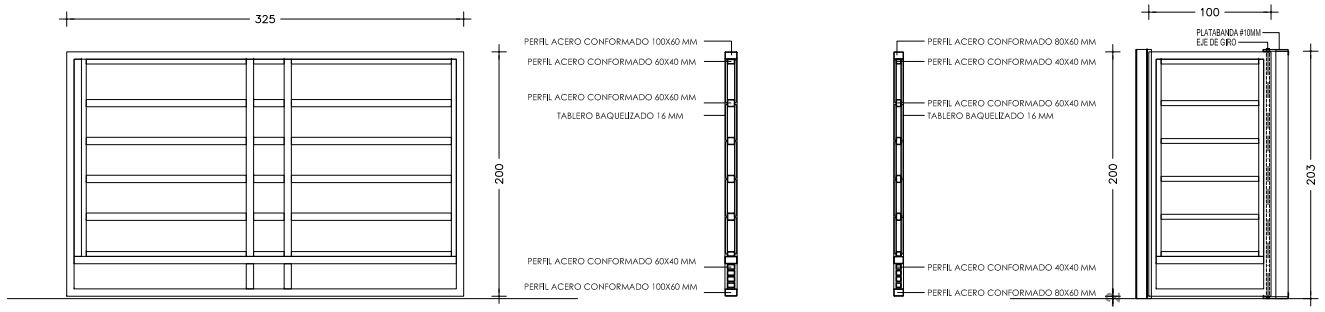

BASTIDOR: ESTRUCTURA DE ACERO

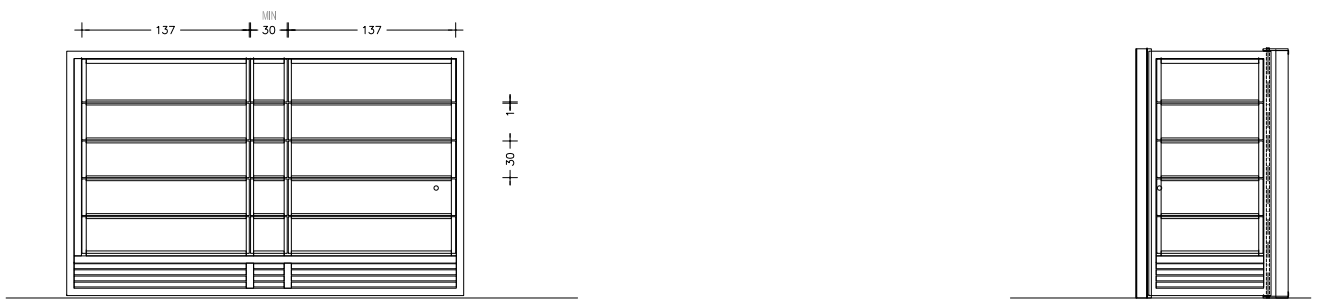

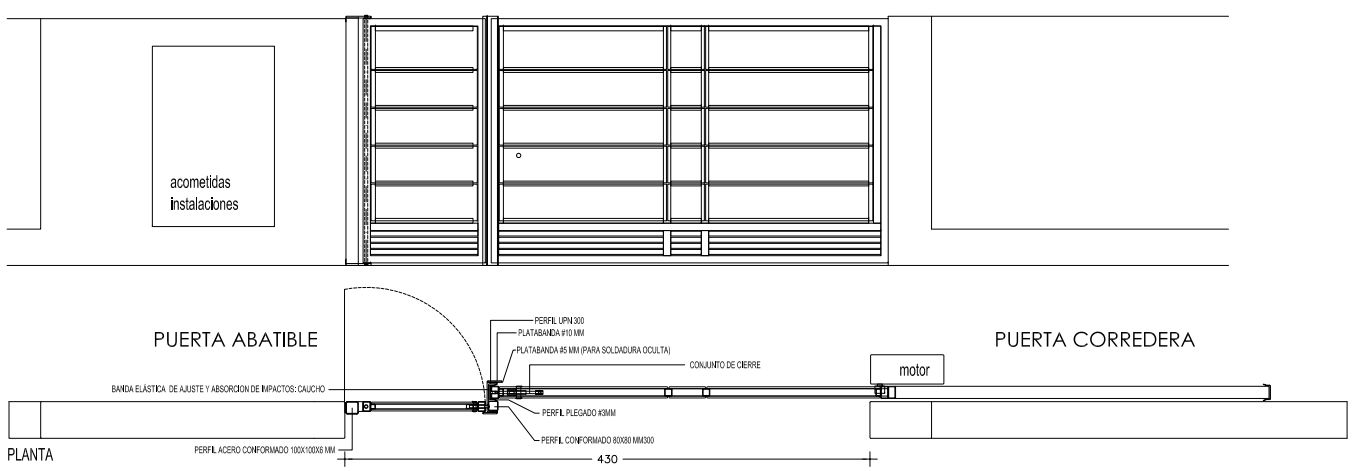

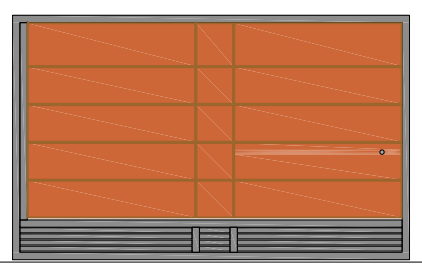

REVESTIMIENTO: TABLERO BAQUELIZADO

DETALLE CANCELA MIXTA/ Calles Pío Baroja, Julio Camba y Antonio Machado

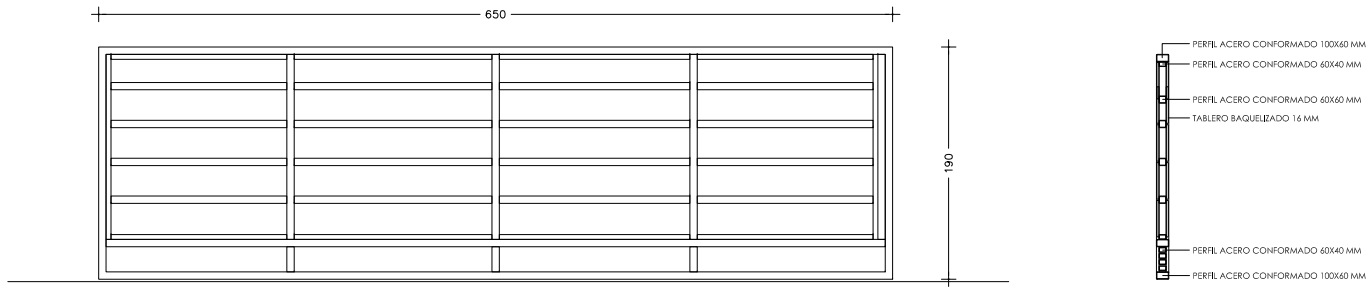

BASTIDOR: ESTRUCTURA DE ACERO

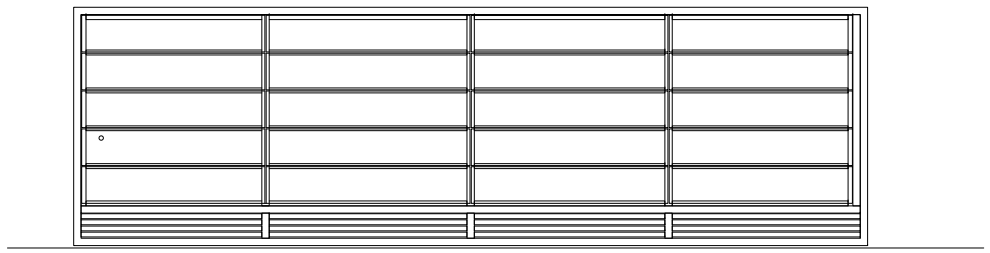

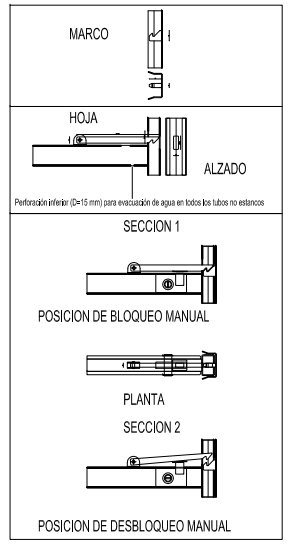

DETALLE DEL CIERRE DE LA PUERTA DE ACCESO AL RECINTO: PUERTA MIXTA

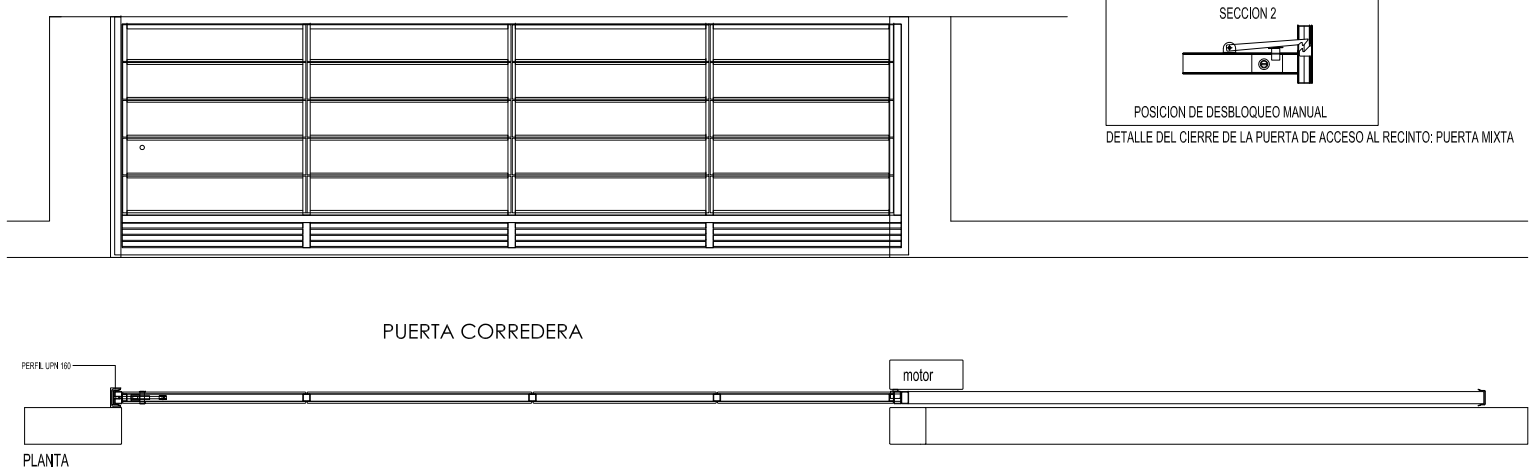

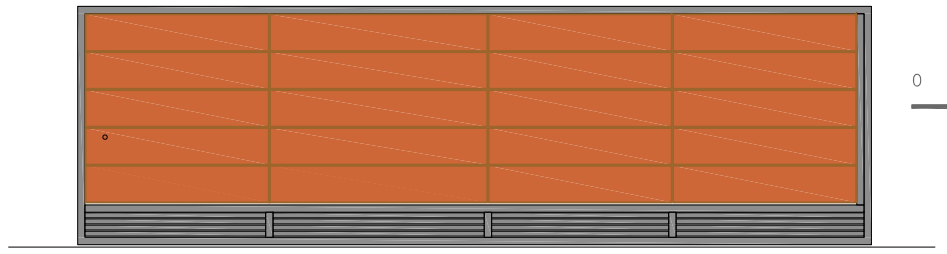

REVESTIMIENTO: TABLERO BAQUELIZADO

0 1m 5m

DETALLE CANCELA PARKING/ Calles Pío Baroja y Jose María Pemán

proyecto de ejecución /

CENTRO DE EDUCACION ESPECIAL EN EL PLAN PARCIAL "COVARESA"/VALLADOLID

detalle constructivo/cancelas

D6

Junta de Castilla y León

arquitecto director
FAUSTO BUENO MESTRE

junio 2009

e: 1/25