




DETALLE DE MURO Y VALLA DE CERRAMIENTO DEL RECINTO:
ENCUENTRO CON PAVIMENTO DEL APARCAMIENTO

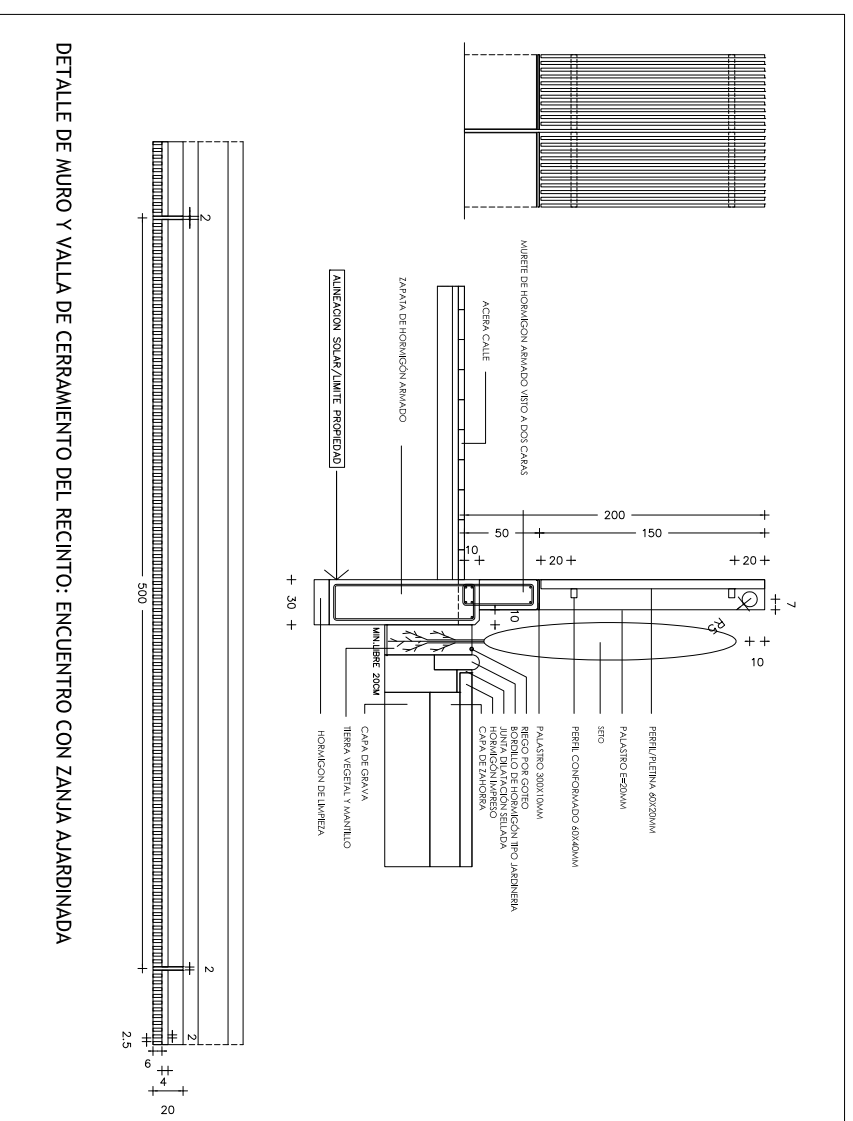



DETALLE DE MURO Y VALLA DE CERRAMIENTO DEL RECINTO: ENCUENTRO CON ZANJA AJARDINADA

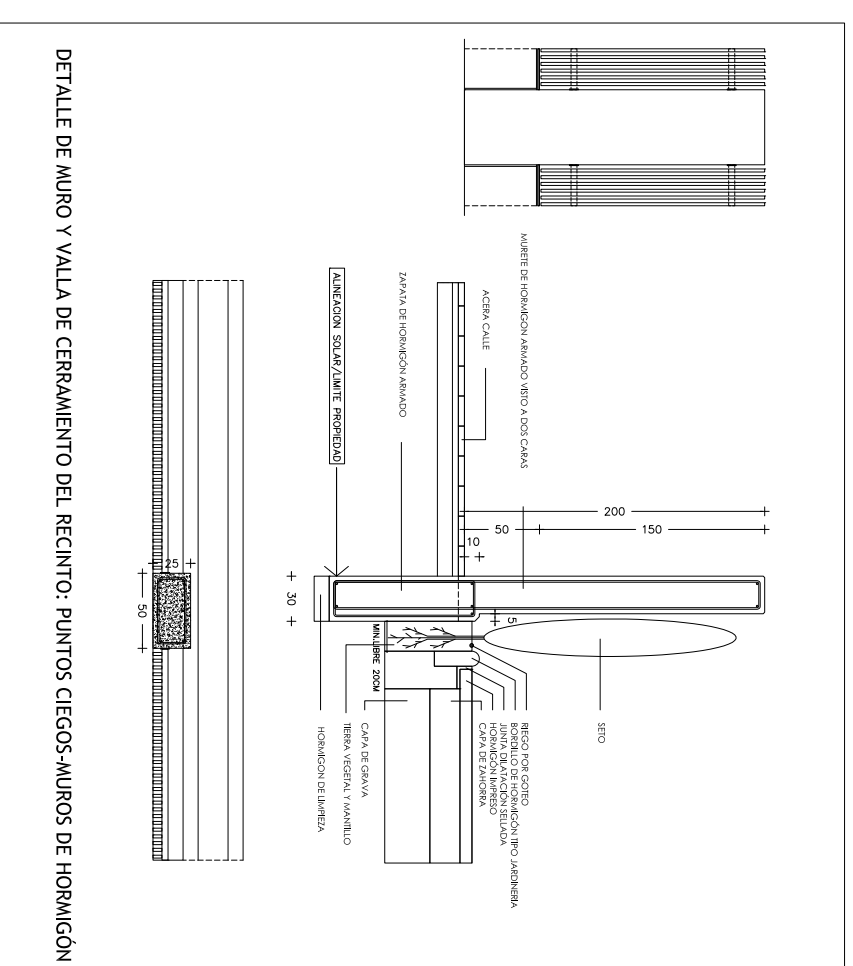


DETALLE DE MURO Y VALLA DE CERRAMIENTO DEL RECINTO: PUNTOS CIEGOS -MUIROS DE HORMIGON

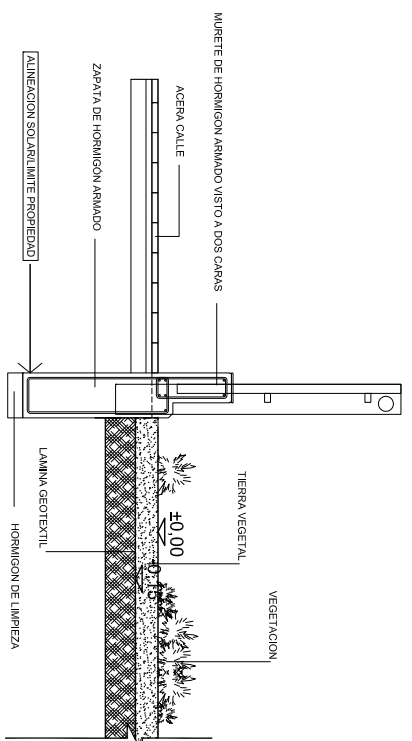


SECCION A

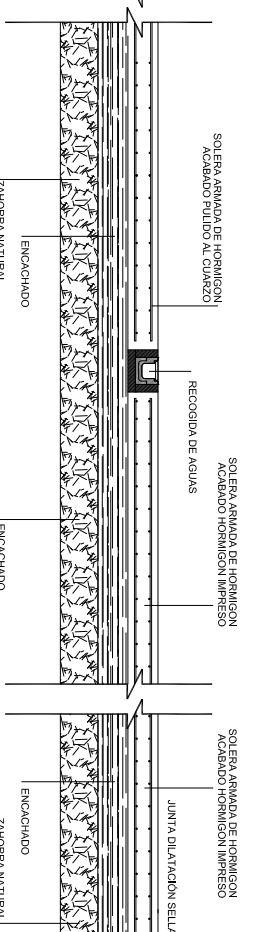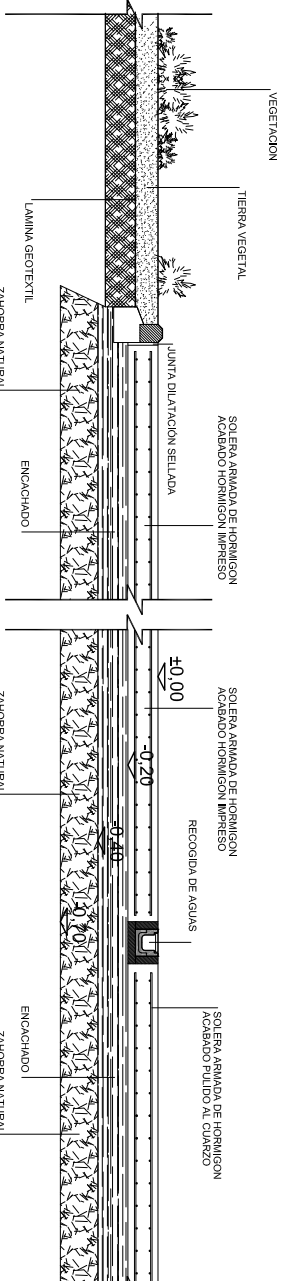


0 1m 5m

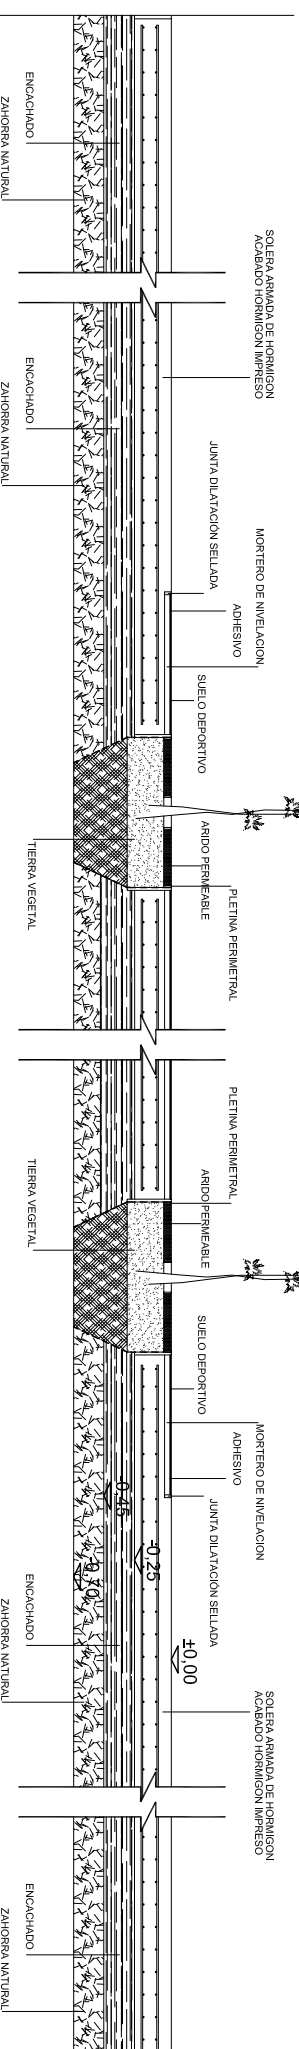

SECCION B

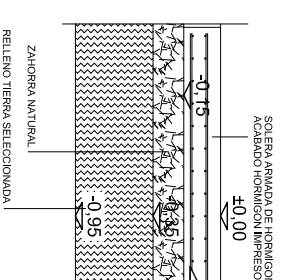

SECCION C

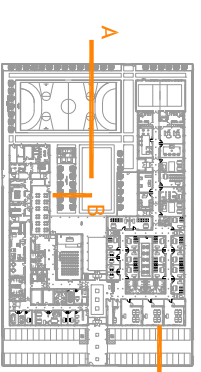

proyecto de ejecucion /
CENTRO DE EDUCACION ESPECIAL EN EL PLAN PARCIAL "COVARESA" VALLADOLID

detalle constructivo/cerramiento del recinto
/secciones pavimentos exteriores

D7



Junta de Castilla y León
Comunidad Autónoma

arquitecto director
FAUSTO BLUENO MESTRE

Junio 2009 e: 1/75