


Planta de Parcela

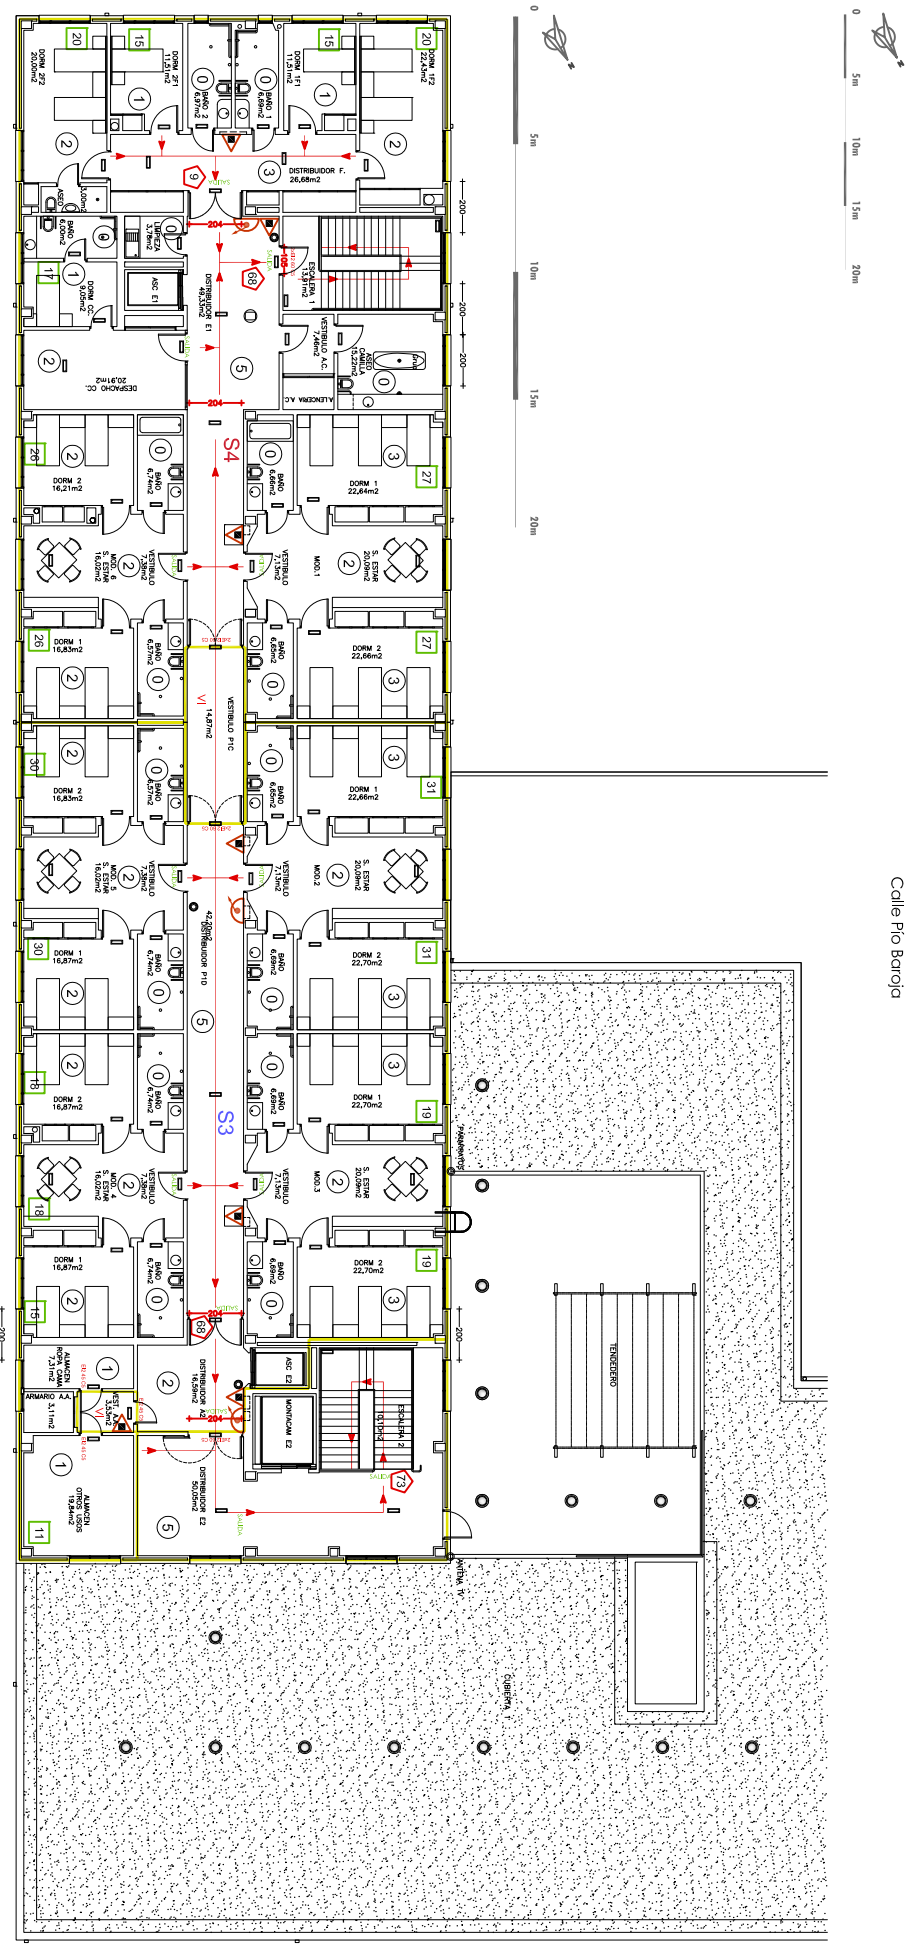

Planta Primera

INSTALACIONES DE PROTECCION

	Luminaria Recorrido de Evacuación
	Pulsador de Alarma
	Deposito Contro Incendios
	Boca de Incendio Equipada
	Occupación asignada o recibida
	Occupación asignada o salida de planta
	Delimitación de sector de incendio
	Delimitación de locales de riesgo
	Recorrido máximo a salida de planta (m) o de edificio (m)
	Luminario de Emergencia
	Episodio Exterior Seguro
	Vestibulo de Independencia
	Acceso Servicios de Emergencia
	Boca de Incendio Equipada (BE) Ø 25mm con adorno exterior
	Extintor polvo polivalente, Clasificación mínimo 13A-89B (8kg)
	Extintor CO2, clasificación mínima 3A-89B (8kg)
	Armario empotrado polvo extintor
	Hidromorfo Ø 100mm
	Sistema extinción cocina