proyecto de ejecución /

CENTRO DE EDUCACIÓN ESPECIAL EN EL PLAN PARCIAL "COVARESA"/VALLADOLID

usos y superficies / zonas / planta baja

Q1

arquitecto director
FAUSTO BUENO MESTRE

Junta de Castilla y León
Consejería de Fomento

Junio 2009 dc 1/100

Planta Baja

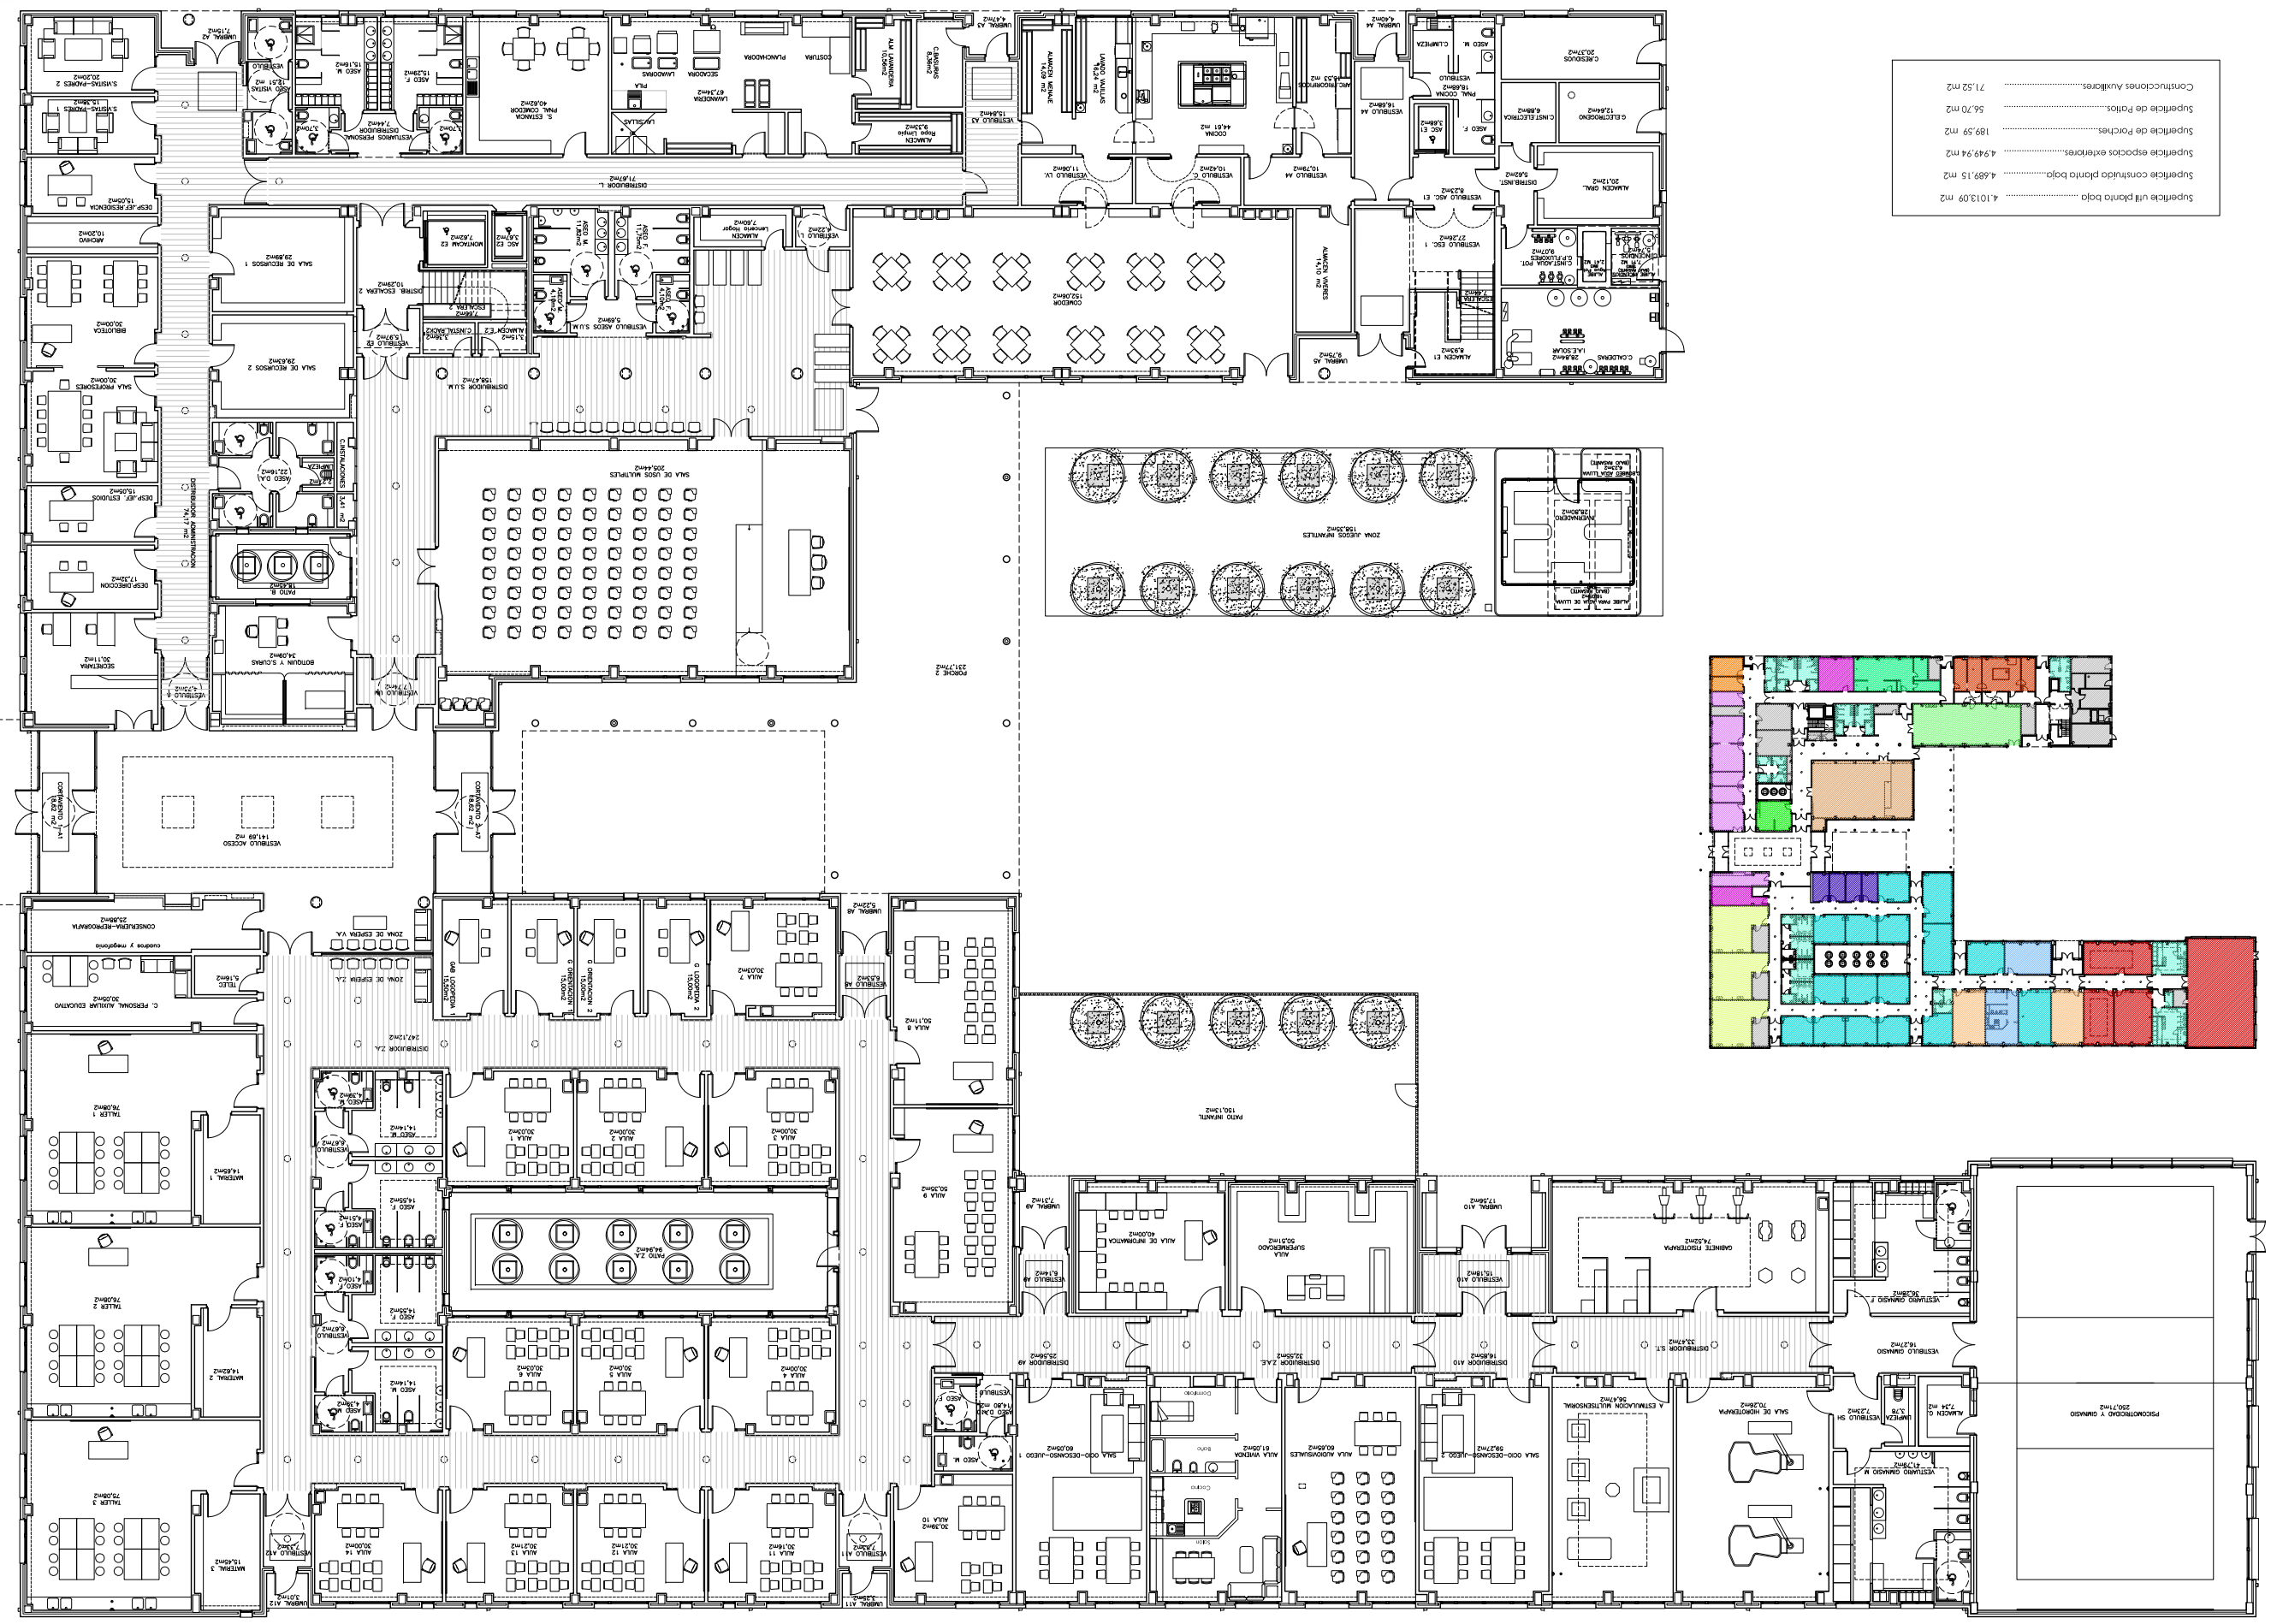

Superficie útil planta baja	4.101,30 m2
Superficie construida planta baja	4.689,15 m2
Superficie espacios exteriores	4.949,94 m2
Superficie de Porches	189,59 m2
Superficie de Patios	56,70 m2
Construcciones Auxiliares	71,52 m2