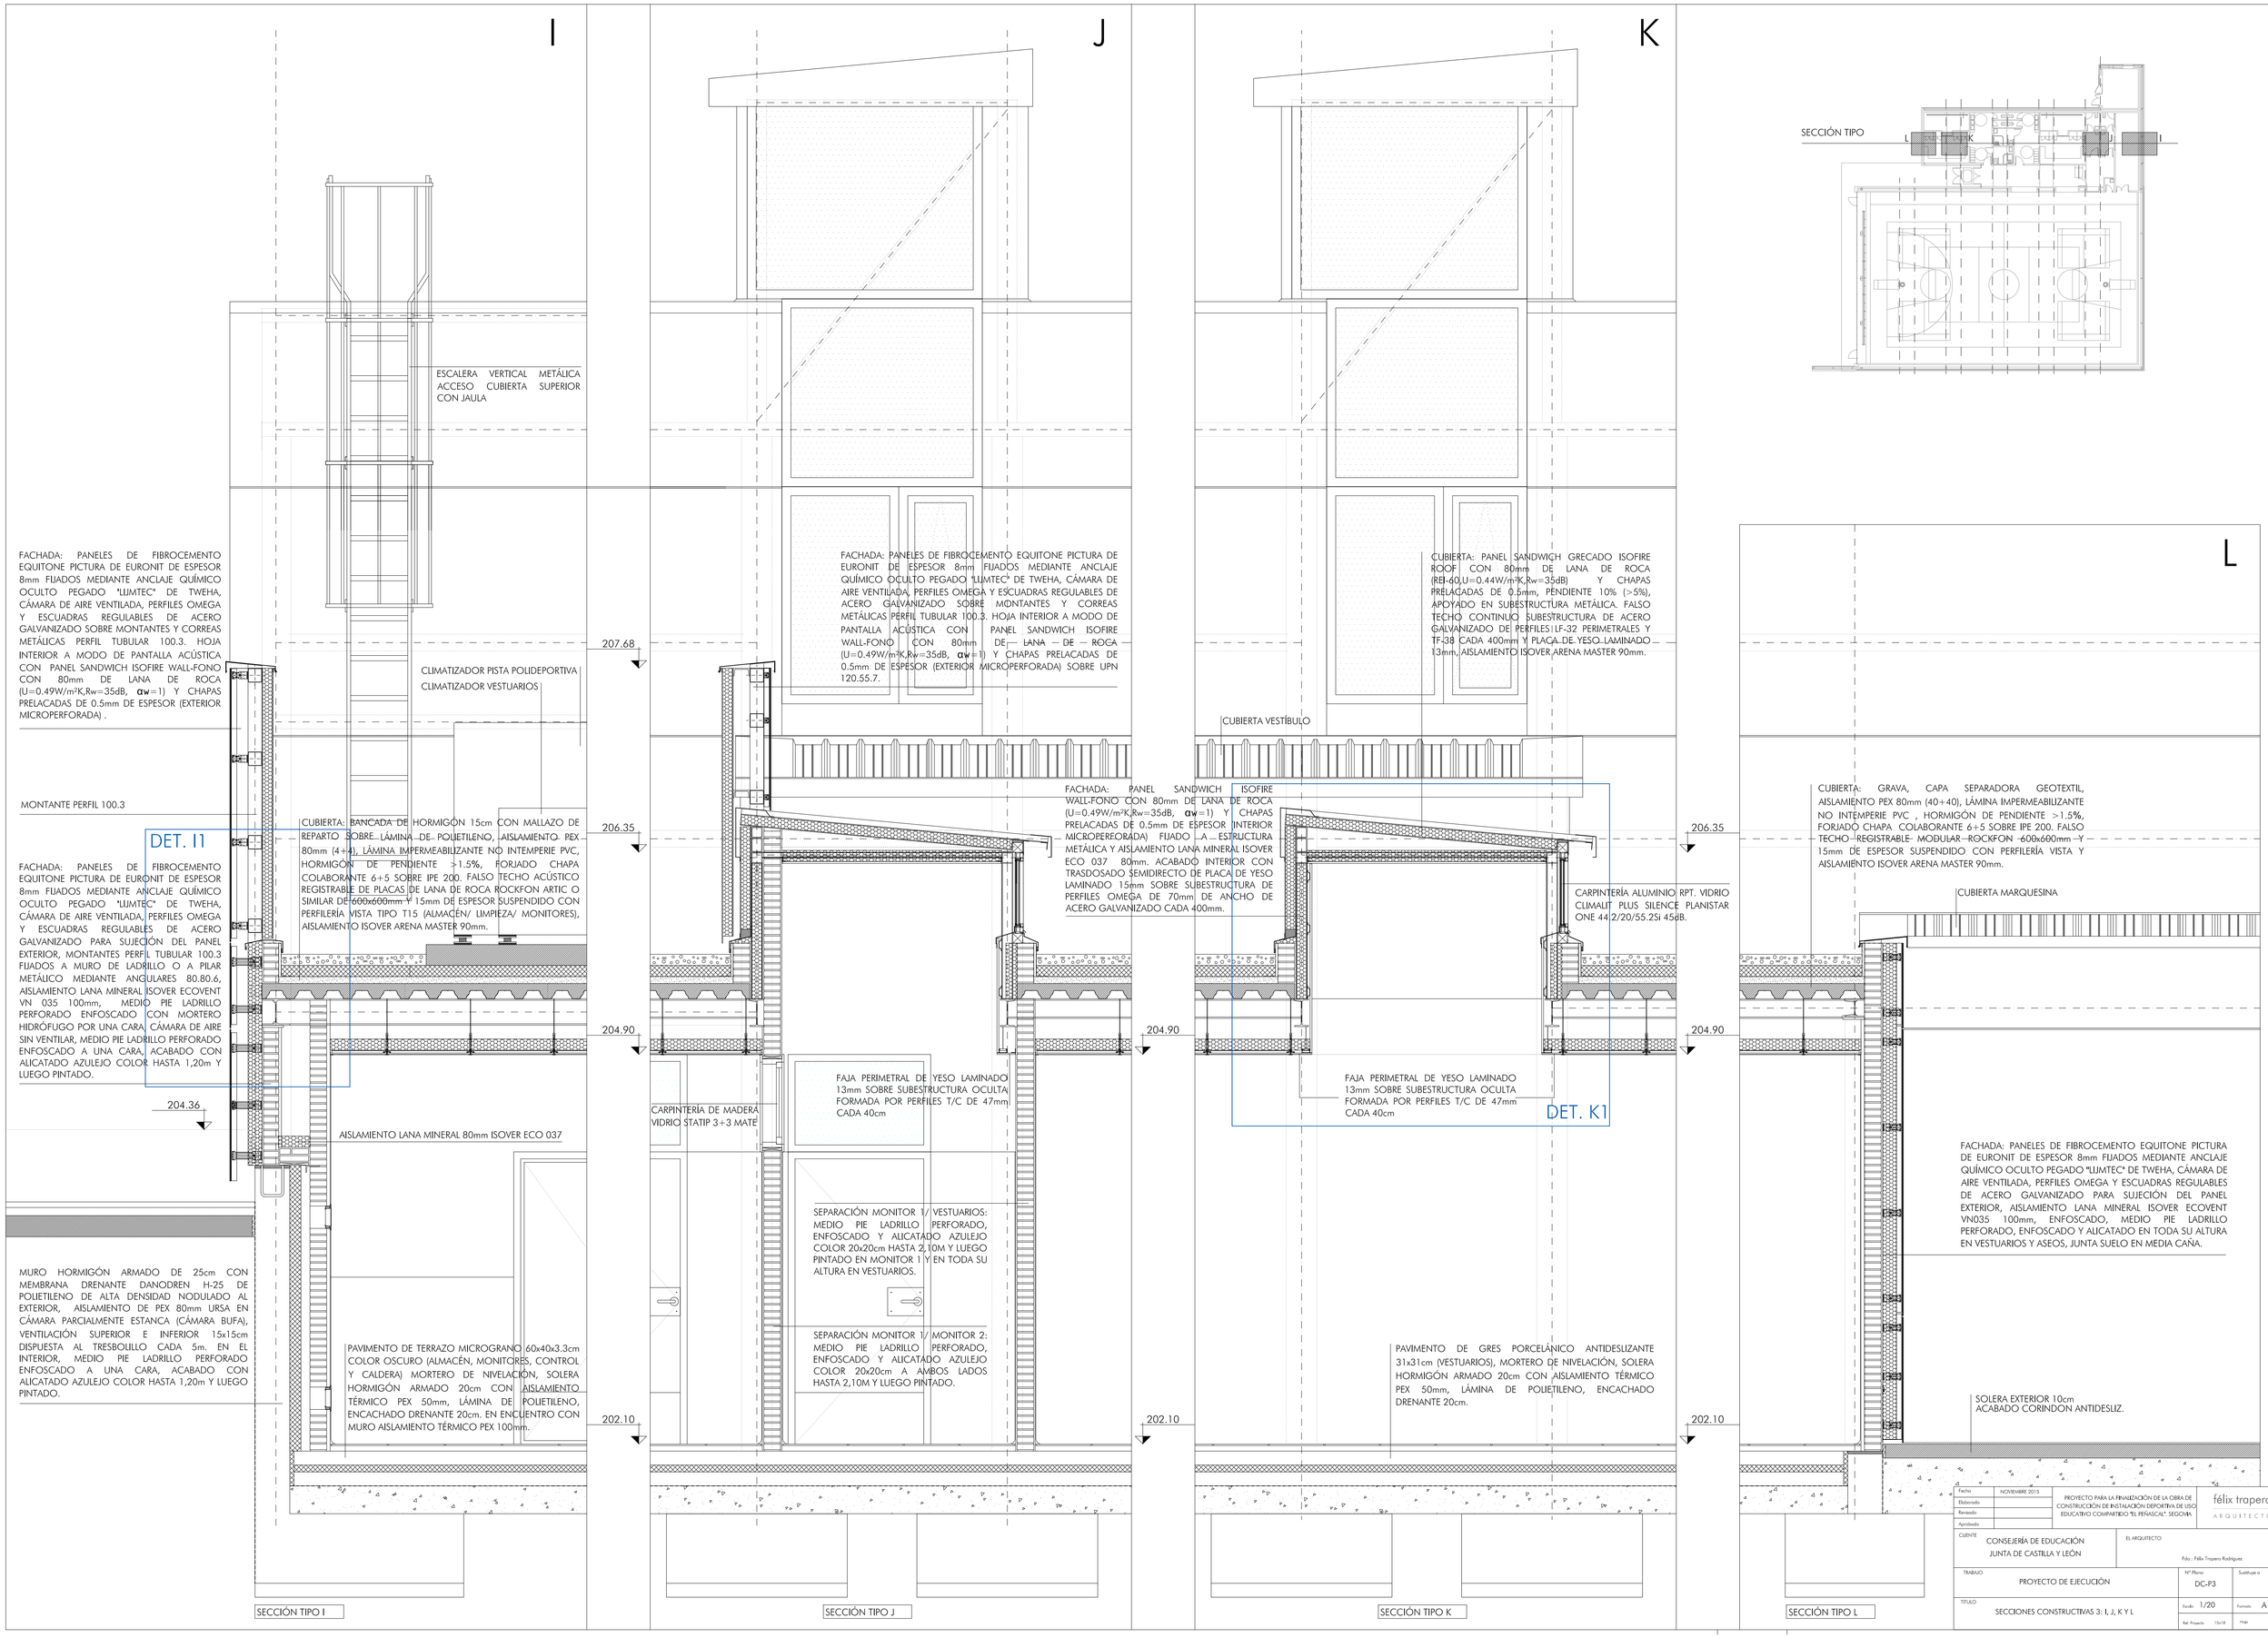
I
J
K
L
SECCIÓN TIPO
ESCALERA VERTICAL METÁLICA ACCESO CUBIERTA SUPERIOR CON JAULA
FACHADA: PANELES DE FIBROCEMENTO EQUITONE PICTURA DE EURONIT DE ESPESOR 8mm FIJADOS MEDIANTE ANCLAJE QUÍMICO OCULTO PEGADO "LIJMTEC" DE TWEHA, CÁMARA DE AIRE VENTILADA, PERFILES OMEGA Y ESCUADRAS REGULABLES DE ACERO GALVANIZADO SOBRE MONTANTES Y CORREAS METÁLICAS PERFIL TUBULAR 100.3. HOJA INTERIOR A MODO DE PANTALLA ACÚSTICA CON PANEL SANDWICH ISOFIRE WALL-FONO CON 80mm DE LANA DE ROCA (U=0.49W/m²K,Rw=35dB, αw=1) Y CHAPAS PRELACADAS DE 0.5mm DE ESPESOR (EXTERIOR MICROPERFORADA) .
207.68
CLIMATIZADOR PISTA POLIDEPORTIVA
CLIMATIZADOR VESTUARIOS
MONTANTE PERFIL 100.3
DET. I1
206.35
CUBIERTA: BANCADA DE HORMIGÓN 15cm CON MALLAZO DE REPARTO SOBRE LÁMINA DE POLIETILENO, AISLAMIENTO PEX 80mm (4+4), LÁMINA IMPERMEABILIZANTE NO INTEMPERIE PVC, HORMIGÓN DE PENDIENTE >1.5%, FORJADO CHAPA COLABORANTE 6+5 SOBRE IPE 200. FALSO TECHO ACÚSTICO REGISTRABLE DE PLACAS DE LANA DE ROCA ROCKFON ARTIC O SIMILAR DE 600x600mm Y 15mm DE ESPESOR SUSPENDIDO CON PERFILERÍA VISTA TIPO T15 (ALMACÉN/ LIMPIEZA/ MONITORES), AISLAMIENTO ISOVER ARENA MASTER 90mm.
FACHADA: PANELES DE FIBROCEMENTO EQUITONE PICTURA DE EURONIT DE ESPESOR 8mm FIJADOS MEDIANTE ANCLAJE QUÍMICO OCULTO PEGADO "LIJMTEC" DE TWEHA, CÁMARA DE AIRE VENTILADA, PERFILES OMEGA Y ESCUADRAS REGULABLES DE ACERO GALVANIZADO PARA SUJECIÓN DEL PANEL EXTERIOR, MONTANTES PERFIL TUBULAR 100.3 FIJADOS A MURO DE LADRILLO O A PILAR METÁLICO MEDIANTE ANGULARES 80.80.6, AISLAMIENTO LANA MINERAL ISOVER ECOVENT VN 035 100mm, MEDIO PIE LADRILLO PERFORADO ENFOSCADO CON MORTERO HIDRÓFUGO POR UNA CARA, CÁMARA DE AIRE SIN VENTILAR, MEDIO PIE LADRILLO PERFORADO ENFOSCADO A UNA CARA, ACABADO CON ALICATADO AZULEJO COLOR HASTA 1,20m Y LUEGO PINTADO.
204.90
204.36
AISLAMIENTO LANA MINERAL 80mm ISOVER ECO 037
MURO HORMIGÓN ARMADO DE 25cm CON MEMBRANA DRENANTE DANODREN H-25 DE POLIETILENO DE ALTA DENSIDAD NODULADO AL EXTERIOR, AISLAMIENTO DE PEX 80mm URSA EN CÁMARA PARCIALMENTE ESTANCA (CÁMARA BUFA), VENTILACIÓN SUPERIOR E INFERIOR 15x15cm DISPUESTA AL TRESBOLILLO CADA 5m. EN EL INTERIOR, MEDIO PIE LADRILLO PERFORADO ENFOSCADO A UNA CARA, ACABADO CON ALICATADO AZULEJO COLOR HASTA 1,20m Y LUEGO PINTADO.
PAVIMENTO DE TERRAZO MICROGRANO 60x40x3.3cm COLOR OSCURO (ALMACÉN, MONITORES, CONTROL Y CALDERA) MORTERO DE NIVELACIÓN, SOLERA HORMIGÓN ARMADO 20cm CON AISLAMIENTO TÉRMICO PEX 50mm, LÁMINA DE POLIETILENO, ENCACHADO DRENANTE 20cm. EN ENCUENTRO CON MURO AISLAMIENTO TÉRMICO PEX 100mm.
202.10
SECCIÓN TIPO I
FACHADA: PANELES DE FIBROCEMENTO EQUITONE PICTURA DE EURONIT DE ESPESOR 8mm FIJADOS MEDIANTE ANCLAJE QUÍMICO OCULTO PEGADO "LIJMTEC" DE TWEHA, CÁMARA DE AIRE VENTILADA, PERFILES OMEGA Y ESCUADRAS REGULABLES DE ACERO GALVANIZADO SOBRE MONTANTES Y CORREAS METÁLICAS PERFIL TUBULAR 100.3. HOJA INTERIOR A MODO DE PANTALLA ACÚSTICA CON PANEL SANDWICH ISOFIRE WALL-FONO CON 80mm DE LANA DE ROCA (U=0.49W/m²K,Rw=35dB, αw=1) Y CHAPAS PRELACADAS DE 0.5mm DE ESPESOR (EXTERIOR MICROPERFORADA) SOBRE UPN 120.55.7.
FACHADA: PANEL SANDWICH ISOFIRE WALL-FONO CON 80mm DE LANA DE ROCA (U=0.49W/m²K,Rw=35dB, αw=1) Y CHAPAS PRELACADAS DE 0.5mm DE ESPESOR INTERIOR MICROPEREORADA) FIJADO A ESTRUCTURA METÁLICA Y AISLAMIENTO LANA MINERAL ISOVER ECO 037 80mm. ACABADO INTERIOR CON TRASDOSADO SEMIDIRECTO DE PLACA DE YESO LAMINADO 15mm SOBRE SUBESTRUCTURA DE PERFILES OMEGA DE 70mm DE ANCHO DE ACERO GALVANIZADO CADA 400mm.
FAJA PERIMETRAL DE YESO LAMINADO 13mm SOBRE SUBESTRUCTURA OCULTA FORMADA POR PERFILES T/C DE 47mm CADA 40cm
CARPINTERÍA DE MADERA VIDRIO STATIP 3+3 MATE
SEPARACIÓN MONITOR 1/ VESTUARIOS: MEDIO PIE LADRILLO PERFORADO, ENFOSCADO Y ALICATADO AZULEJO COLOR 20x20cm HASTA 2,10M Y LUEGO PINTADO EN MONITOR 1 Y EN TODA SU ALTURA EN VESTUARIOS.
SEPARACIÓN MONITOR 1/ MONITOR 2: MEDIO PIE LADRILLO PERFORADO, ENFOSCADO Y ALICATADO AZULEJO COLOR 20x20cm A AMBOS LADOS HASTA 2,10M Y LUEGO PINTADO.
SECCIÓN TIPO J
CUBIERTA: PANEL SANDWICH GRECADO ISOFIRE ROOF CON 80mm DE LANA DE ROCA (REI-60,U=0.44W/m²K,Rw=35dB) Y CHAPAS PRELACADAS DE 0.5mm, PENDIENTE 10% (>5%), APOYADO EN SUBESTRUCTURA METÁLICA. FALSO TECHO CONTINUO SUBESTRUCTURA DE ACERO GALVANIZADO DE PERFILES LF-32 PERIMETRALES Y TF-38 CADA 400mm Y PLACA DE YESO LAMINADO 13mm, AISLAMIENTO ISOVER ARENA MASTER 90mm.
CUBIERTA VESTÍBULO
CARPINTERÍA ALUMINIO RPT. VIDRIO CLIMALIT PLUS SILENCE PLANISTAR ONE 44.2/20/55.2Si 45dB.
FAJA PERIMETRAL DE YESO LAMINADO 13mm SOBRE SUBESTRUCTURA OCULTA FORMADA POR PERFILES T/C DE 47mm CADA 40cm
DET. K1
PAVIMENTO DE GRES PORCELÁNICO ANTIDESLIZANTE 31x31cm (VESTUARIOS), MORTERO DE NIVELACIÓN, SOLERA HORMIGÓN ARMADO 20cm CON AISLAMIENTO TÉRMICO PEX 50mm, LÁMINA DE POLIETILENO, ENCACHADO DRENANTE 20cm.
SECCIÓN TIPO K
CUBIERTA: GRAVA, CAPA SEPARADORA GEOTEXTIL, AISLAMIENTO PEX 80mm (40+40), LÁMINA IMPERMEABILIZANTE NO INTEMPERIE PVC , HORMIGÓN DE PENDIENTE >1.5%, FORJADO CHAPA COLABORANTE 6+5 SOBRE IPE 200. FALSO TECHO REGISTRABLE MODULAR ROCKFON 600x600mm Y 15mm DE ESPESOR SUSPENDIDO CON PERFILERÍA VISTA Y AISLAMIENTO ISOVER ARENA MASTER 90mm.
CUBIERTA MARQUESINA
FACHADA: PANELES DE FIBROCEMENTO EQUITONE PICTURA DE EURONIT DE ESPESOR 8mm FIJADOS MEDIANTE ANCLAJE QUÍMICO OCULTO PEGADO "LIJMTEC" DE TWEHA, CÁMARA DE AIRE VENTILADA, PERFILES OMEGA Y ESCUADRAS REGULABLES DE ACERO GALVANIZADO PARA SUJECIÓN DEL PANEL EXTERIOR, AISLAMIENTO LANA MINERAL ISOVER ECOVENT VN035 100mm, ENFOSCADO, MEDIO PIE LADRILLO PERFORADO, ENFOSCADO Y ALICATADO EN TODA SU ALTURA EN VESTUARIOS Y ASEOS, JUNTA SUELO EN MEDIA CAÑA.
SOLERA EXTERIOR 10cm
ACABADO CORINDON ANTIDESLIZ.
SECCIÓN TIPO L
félix trapero
ARQUITECTO
Fecha NOVIEMBRE 2015
Elaborado
Revisado
Aprobado
PROYECTO PARA LA FINALIZACIÓN DE LA OBRA DE CONSTRUCCIÓN DE INSTALACIÓN DEPORTIVA DE USO EDUCATIVO COMPARTIDO "EL PEÑASCAL". SEGOVIA
CLIENTE
CONSEJERÍA DE EDUCACIÓN
JUNTA DE CASTILLA Y LEÓN
EL ARQUITECTO
Fdo.: Félix Trapero Rodríguez
TRABAJO
PROYECTO DE EJECUCIÓN
Nº Plano DC-P3
Sustituye a
TITULO
SECCIONES CONSTRUCTIVAS 3: I, J, K Y L
Escala 1/20
Formato A1
Ref. Proyecto 15c18
Hoja