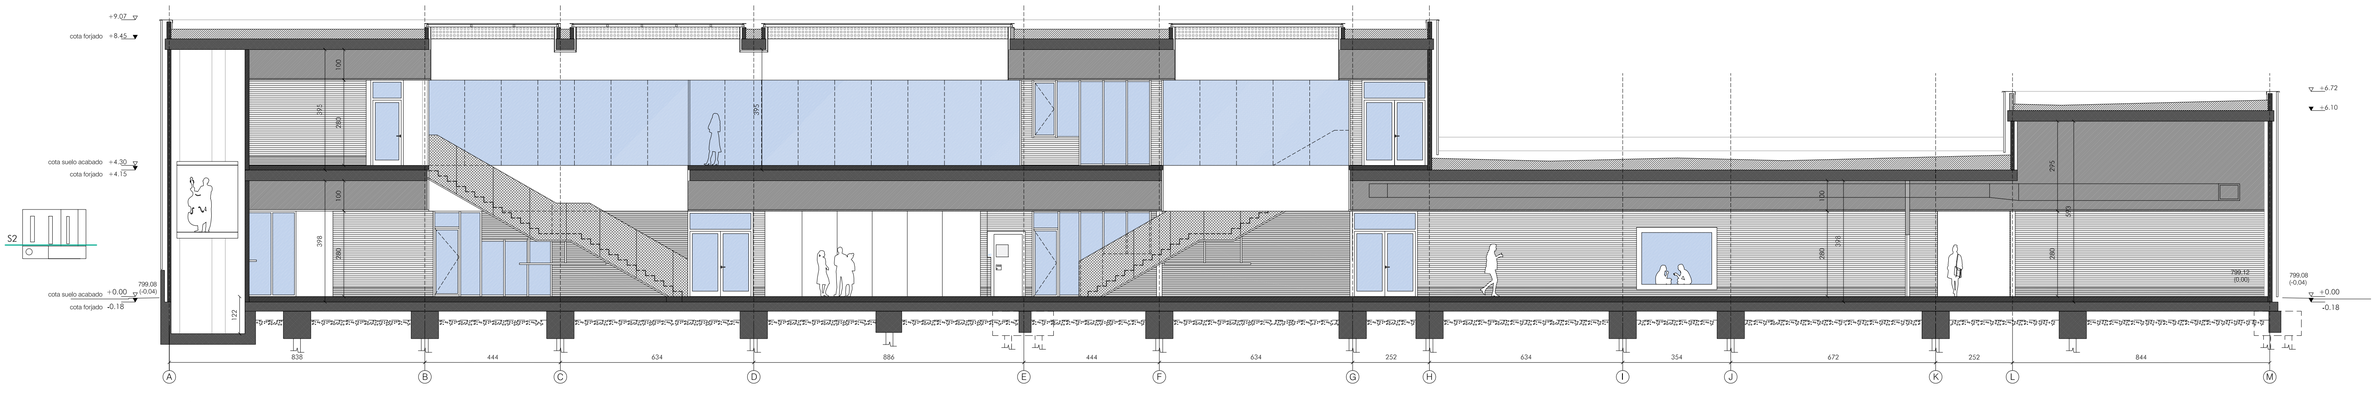

SECCIÓN 2

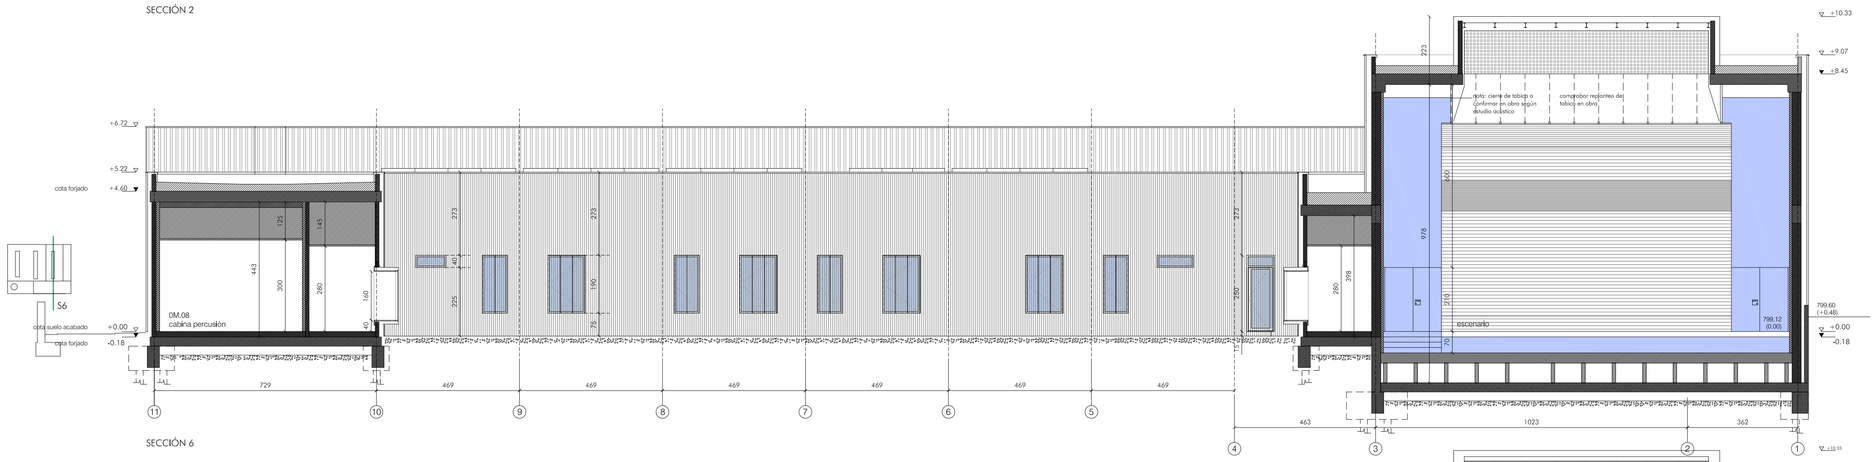

SECCIÓN 6

SECCIÓN 5

SUPERVISADO-SERVICIO DE CONSTRUCCIONES.CONSEJERÍA EDUCACIÓN JCYL

Firmado digitalmente por SUPERVISADO-SERVICIO DE CONSTRUCCIONES.CONSEJERÍA EDUCACIÓN JCYL
Fecha: 2019.12.10 10:14:39 +01'00'

septiembre 2019

proyecto ejecución

CONSERVATORIO PROFESIONAL DE MUSICA LEON

Avenida de la Universidad

Grupo de Planos: ARQUITECTURA — Nº: A05
Plano: Secciones — Escala: 1/100

Promotor: Consejería de Educación, Junta de Castilla y León — Fecha septiembre 2019

estudio González arquitectos S.L.P.
c/ Teresa Gil 18, 6º i cp. 47002 Valladolid
estudio@primitivogonzalez.com

1905