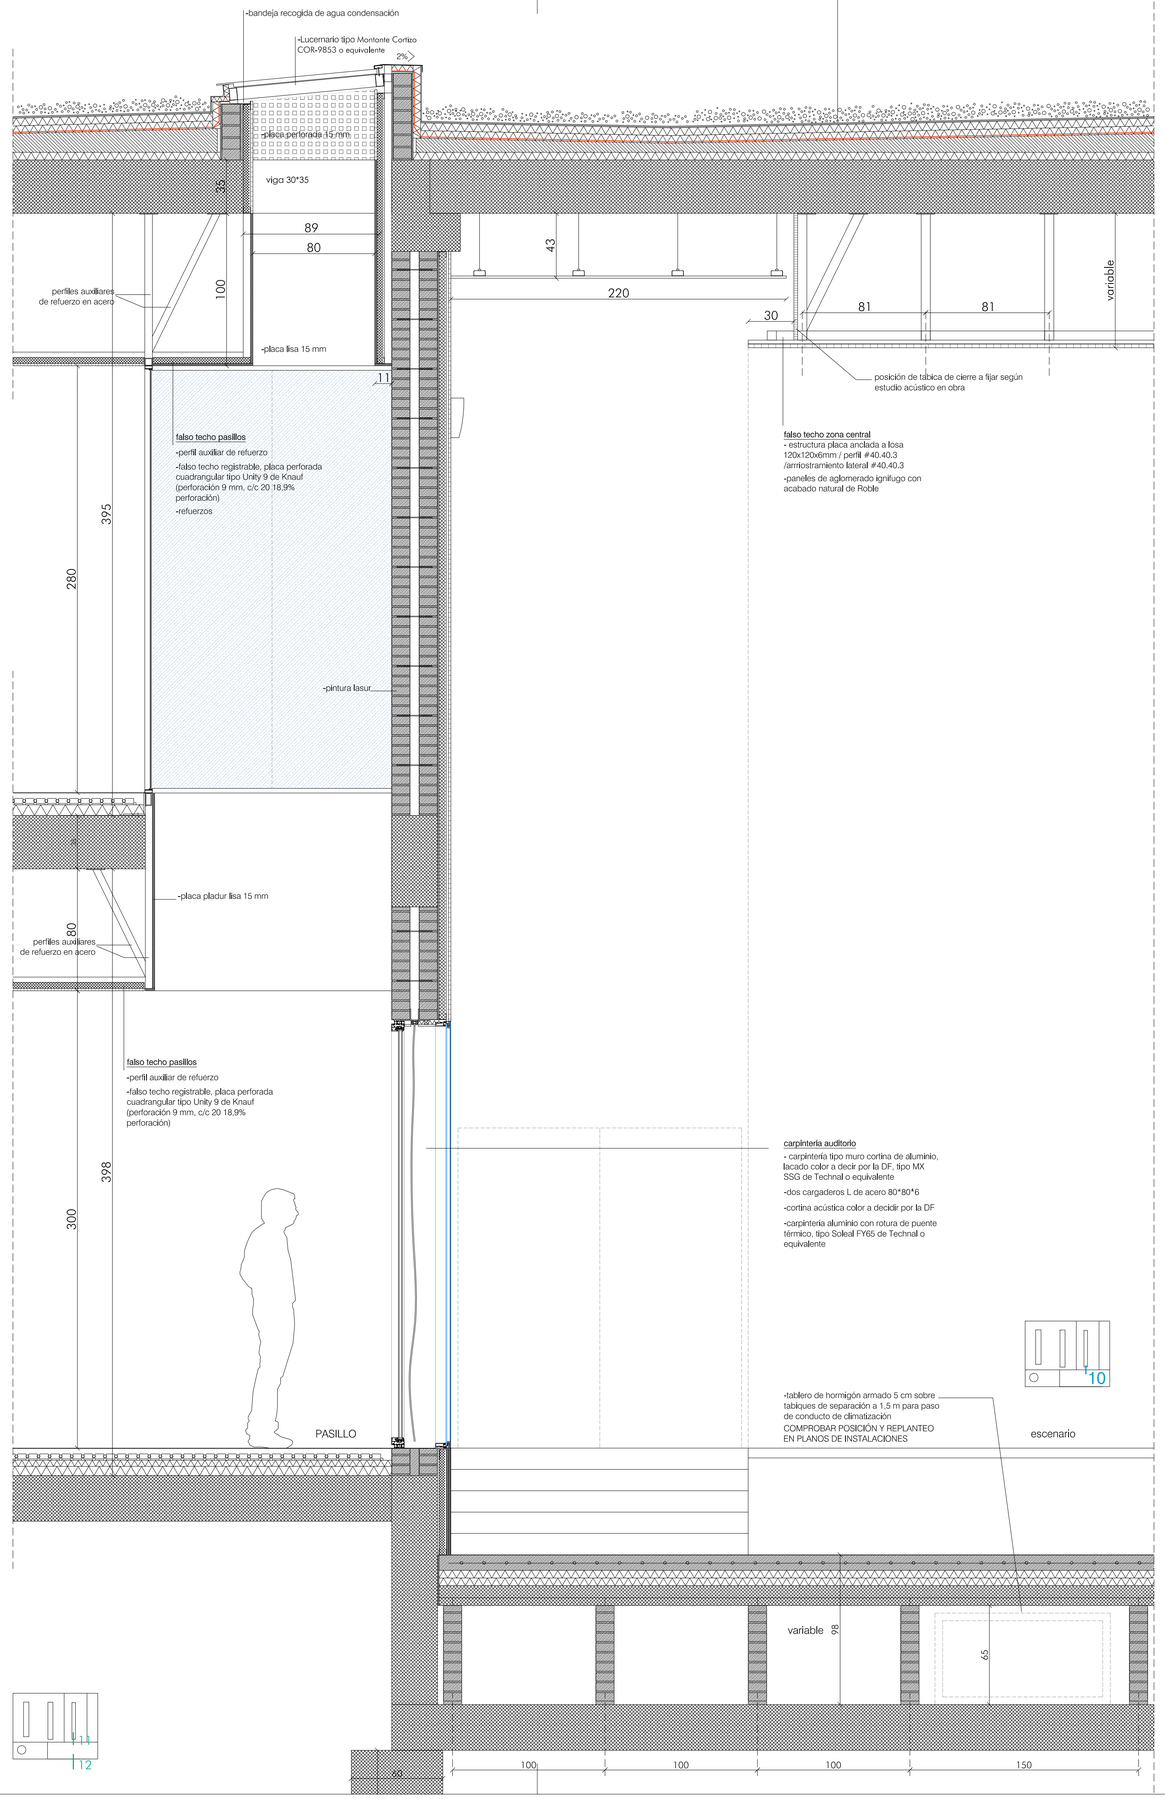

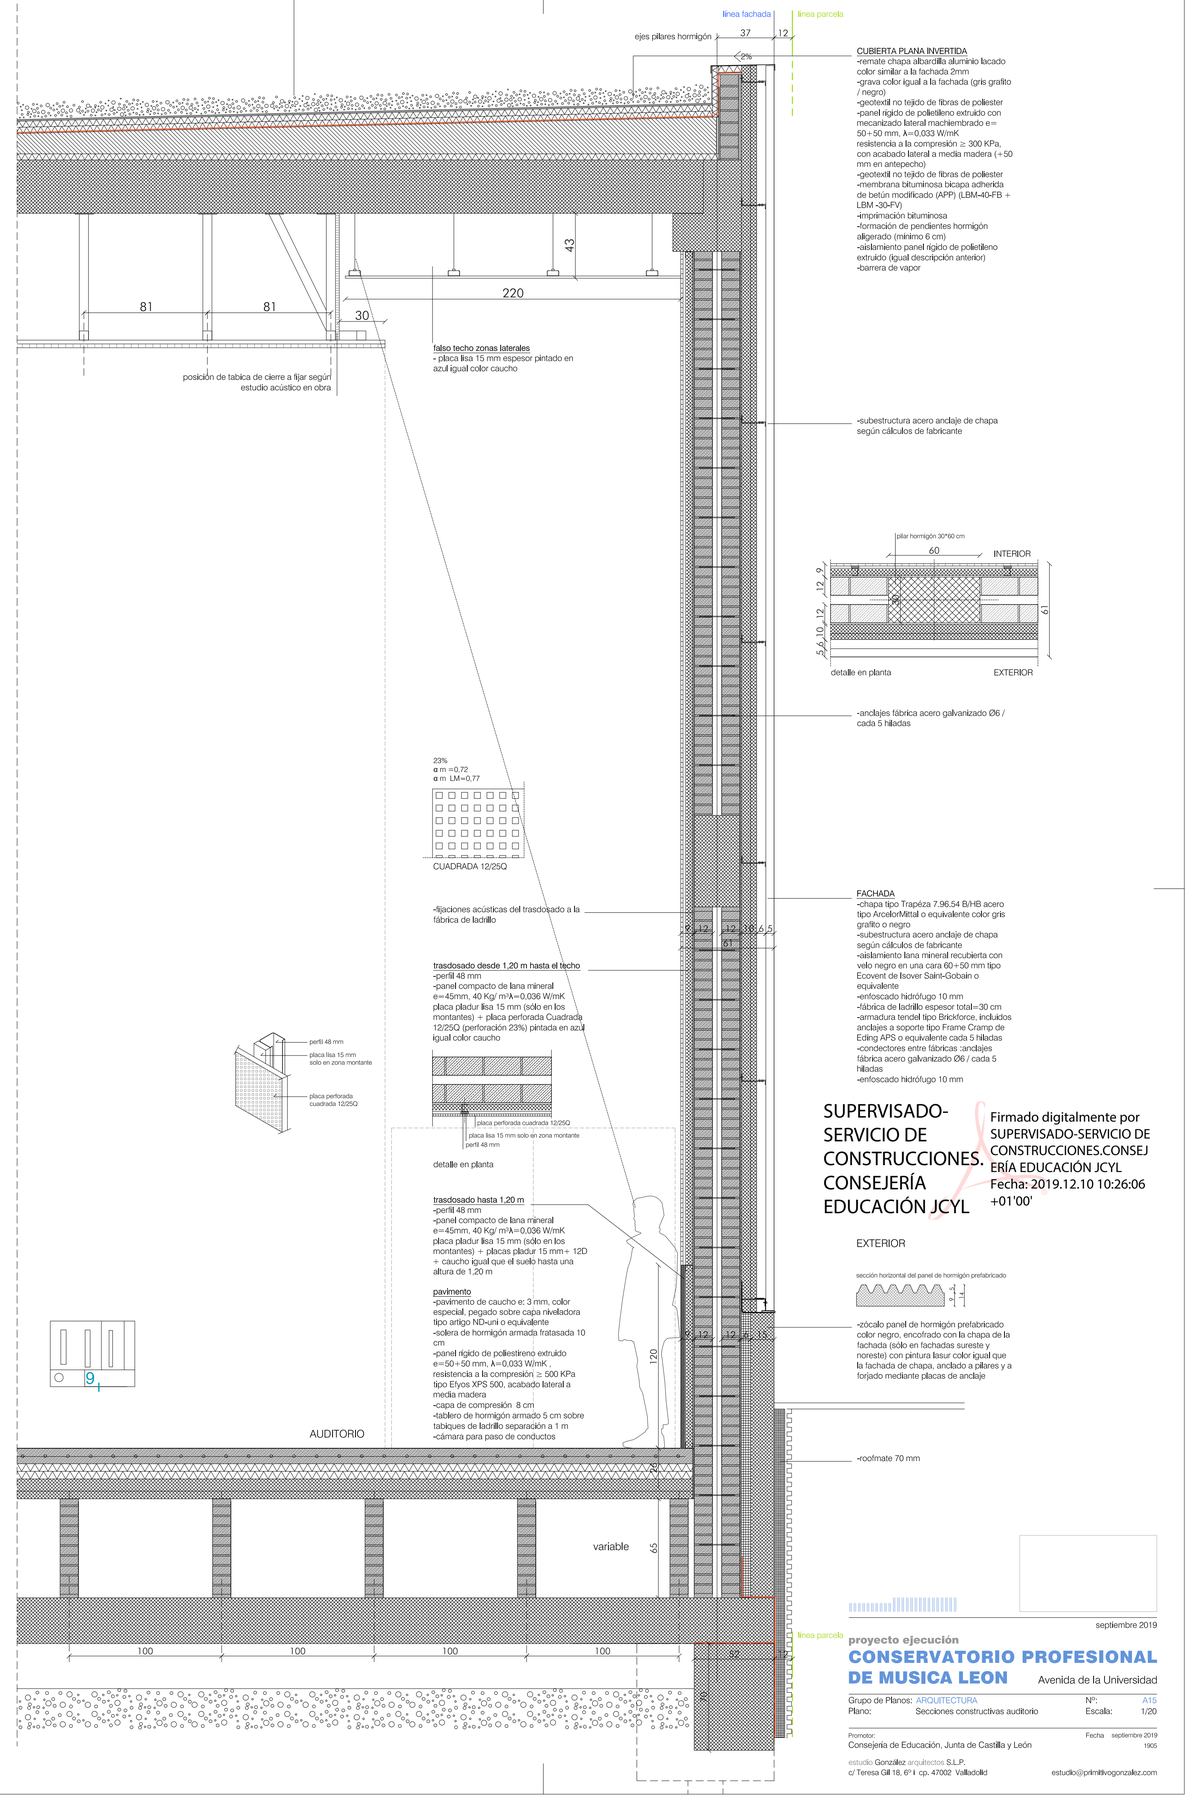

septiembre 2019

proyecto ejecución

CONSERVATORIO PROFESIONAL DE MUSICA LEON

Avenida de la Universidad

Grupo de Planos:	ARQUITECTURA	Nº:	A15
Plano:	Secciones constructivas auditorio	Escala:	1/20

Promotor: Consejería de Educación, Junta de Castilla y León

Fecha septiembre 2019

1905

estudio González arquitectos S.L.P.
c/ Teresa Gil 18, 6º I cp. 47002 Valladolid
estudio@primitivogonzalez.com