



6

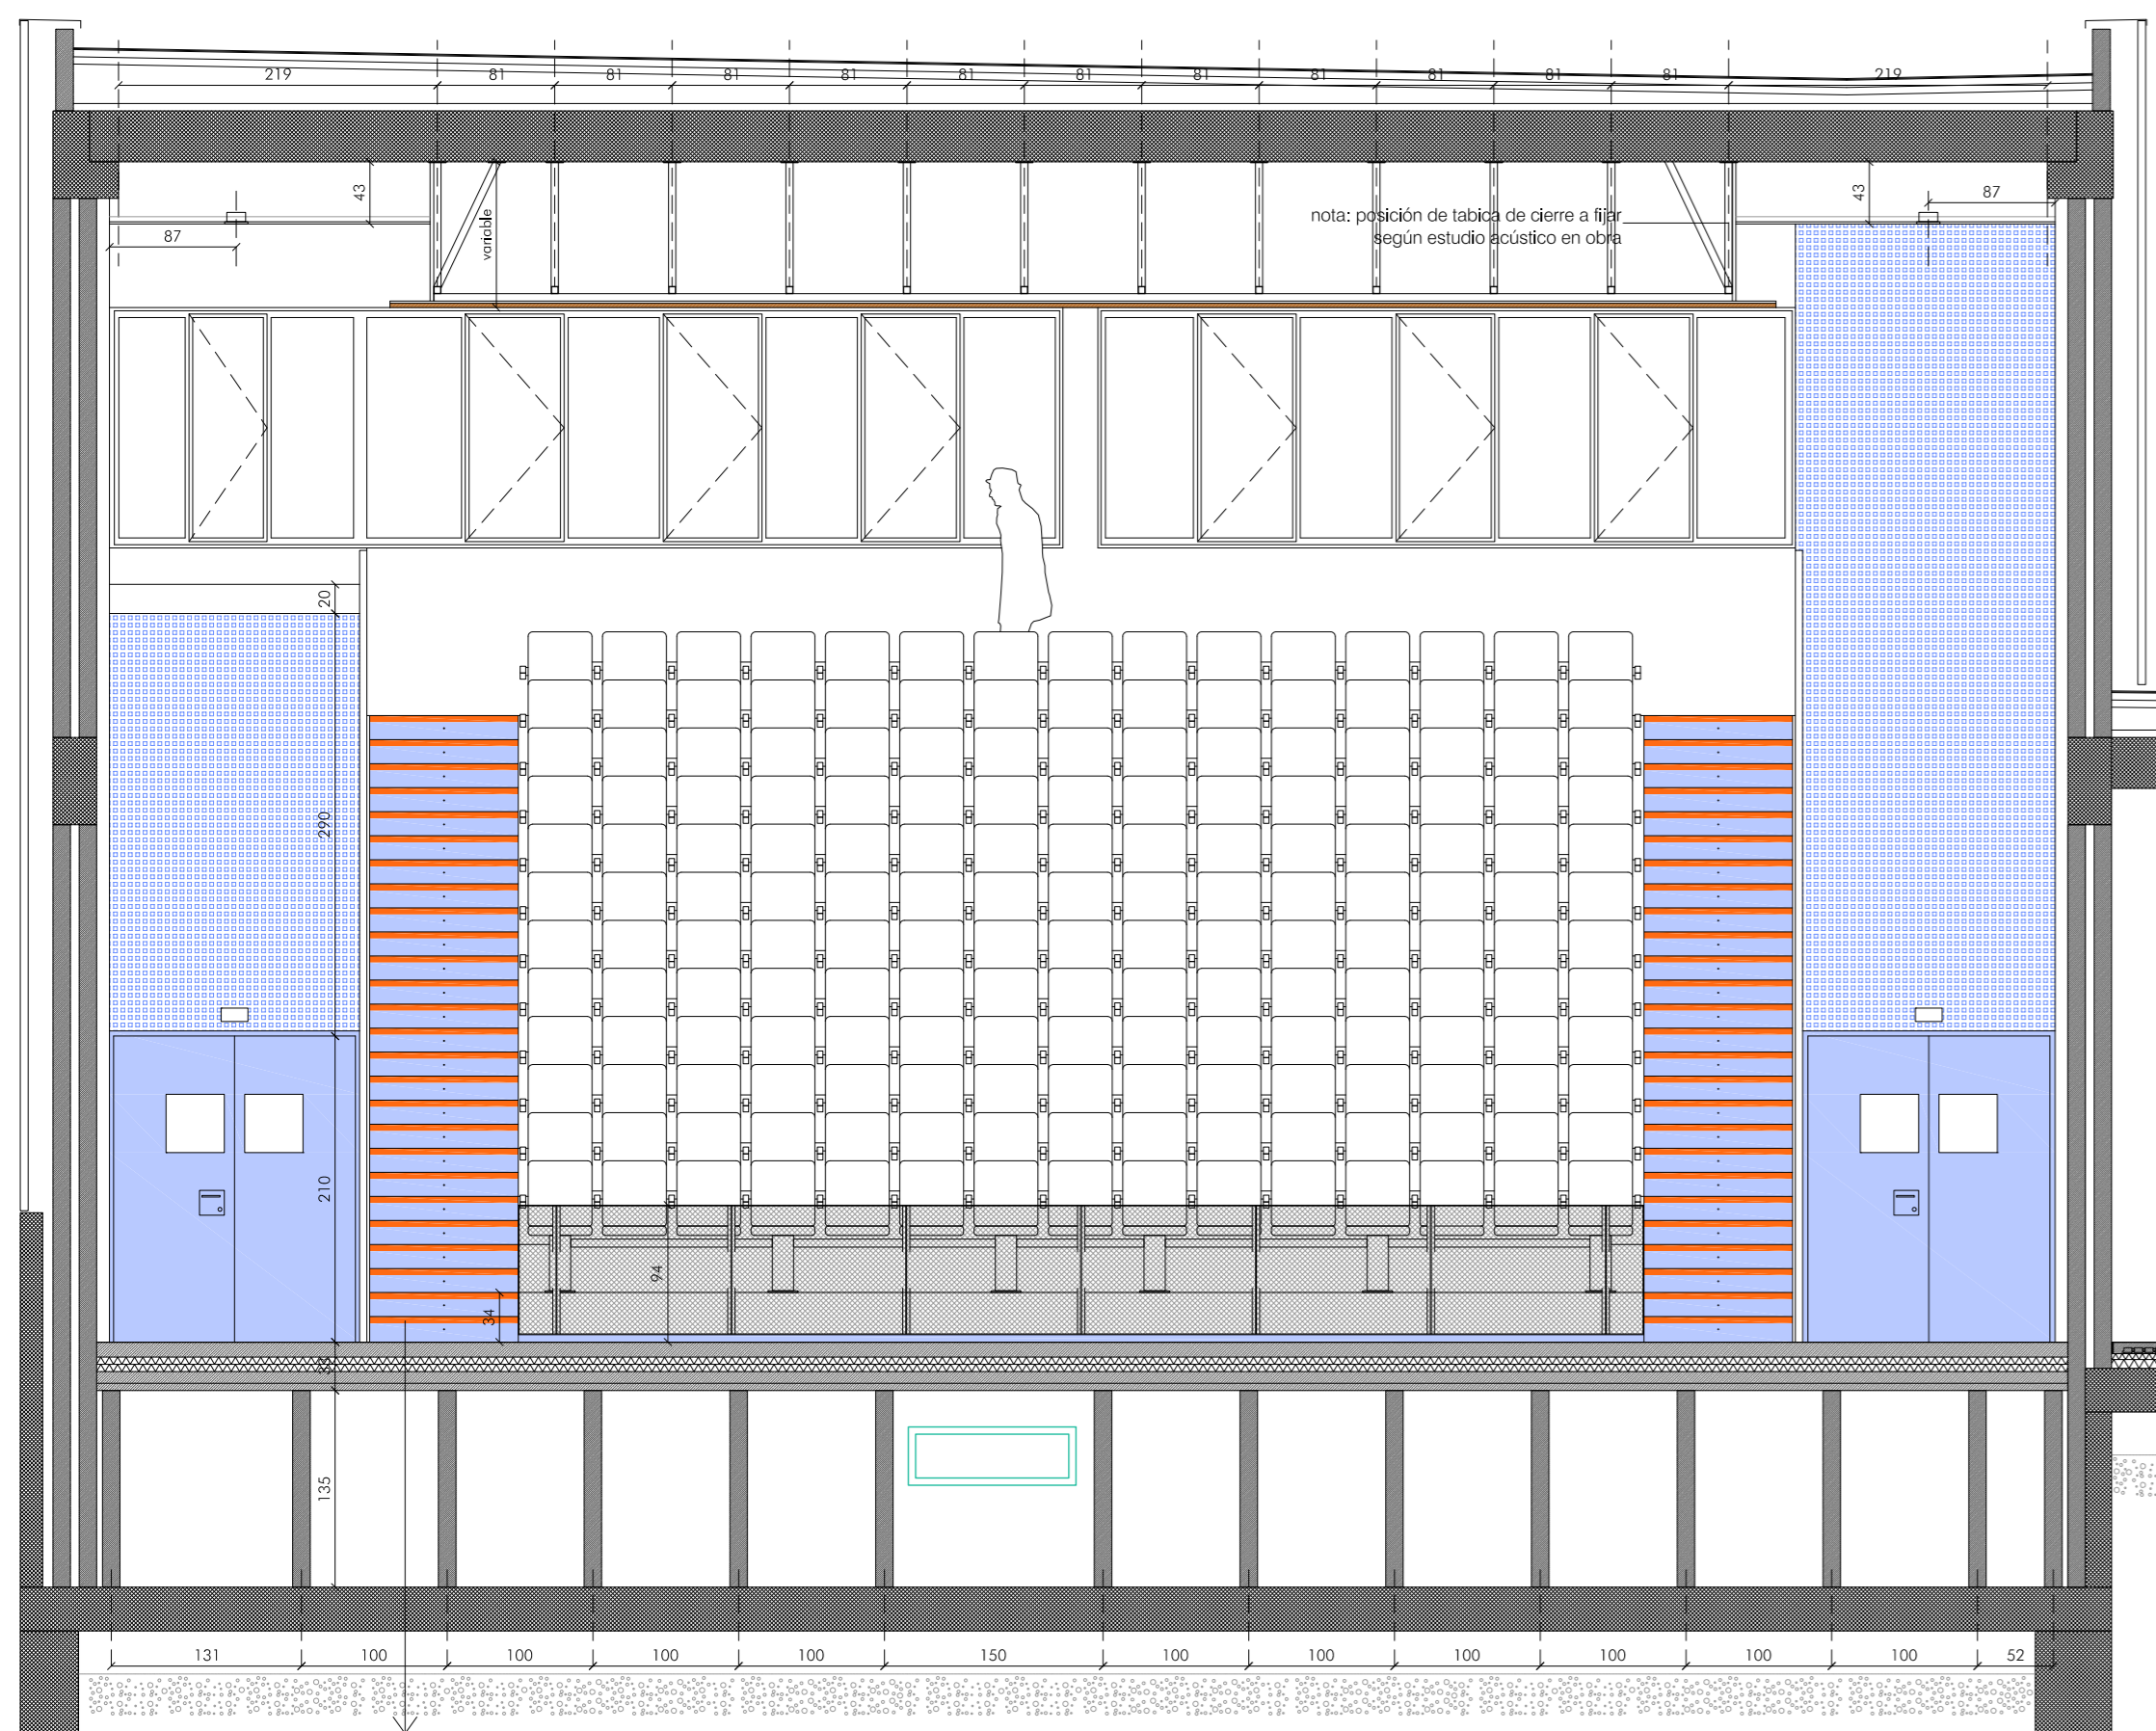

5

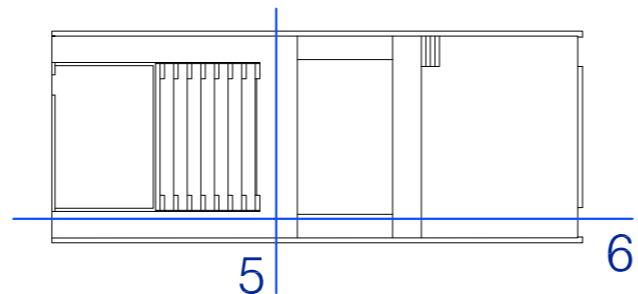

5

6



septiembre 2019

proyecto ejecución
CONSERVATORIO PROFESIONAL DE MUSICA LEON
 Avenida de la Universidad

Grupo de Planos: ARQUITECTURA Nº: A19
 Plano: Alzados auditorio Escala: 1/50

Promotor: Consejería de Educación, Junta de Castilla y León Fecha: septiembre 2019
 estudio: González arquitectos S.L.P. 1905
 c/ Teresa Gil 16, 6º 1 ep. 47002 Valladolid estudio@primiitogonzalez.com