




LEYENDA TECHOS

- falso techo continuo, placa perforada cuadrangular para pintar tipo Cuadrada 12/25Q de Knauf (perforación 12*12 mm 23% perforación) + techo acústico= antivibrador de techo tipo Akustic Super T-60 B-60 (60*41*76) +techo tipo Knauf D112b.es (27+2x15A)
- falso techo registrable, placa perforada cuadrangular (perforación 9 mm, c/c 20, 18,9%) tipo Contour D+ Unity 9 de Knauf)
- falso techo continuo, placa perforada cuadrangular, tipo 12/25Q de Knauf
- falso techo continuo, placa lisa
- falso techo continuo, placa lisa + techo acústico= antivibrador de techo tipo Akustic Super T-60 B-60 (60*41*76) +techo tipo Knauf D112b.es (27+2x15A)
- yeso
- techo registrable, perfil tegular visto solo en una dirección, tipo Ecophon
- rastrel de madera 40x30 atornillado a estructura panel ranurado (frontal) y perforado (posterior), con mecanizados lateral, de mdf aglomerado ignífugo con rechapado madera natural de roble

23%
a m =0,72
a m LM=0,77



18.9%
a m =0,78
a m LM=0,83

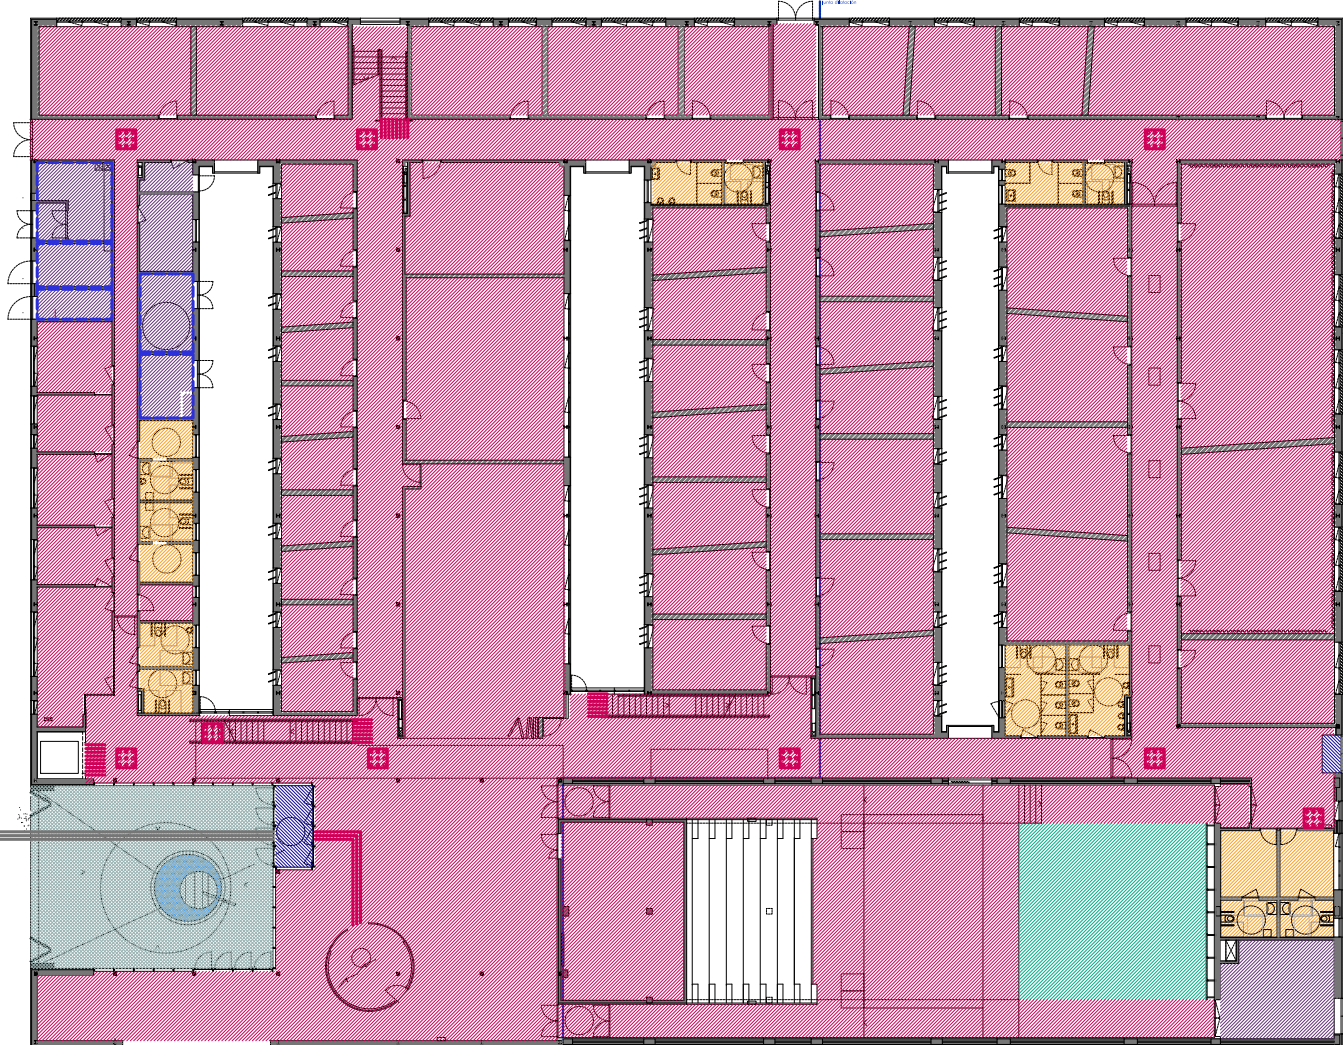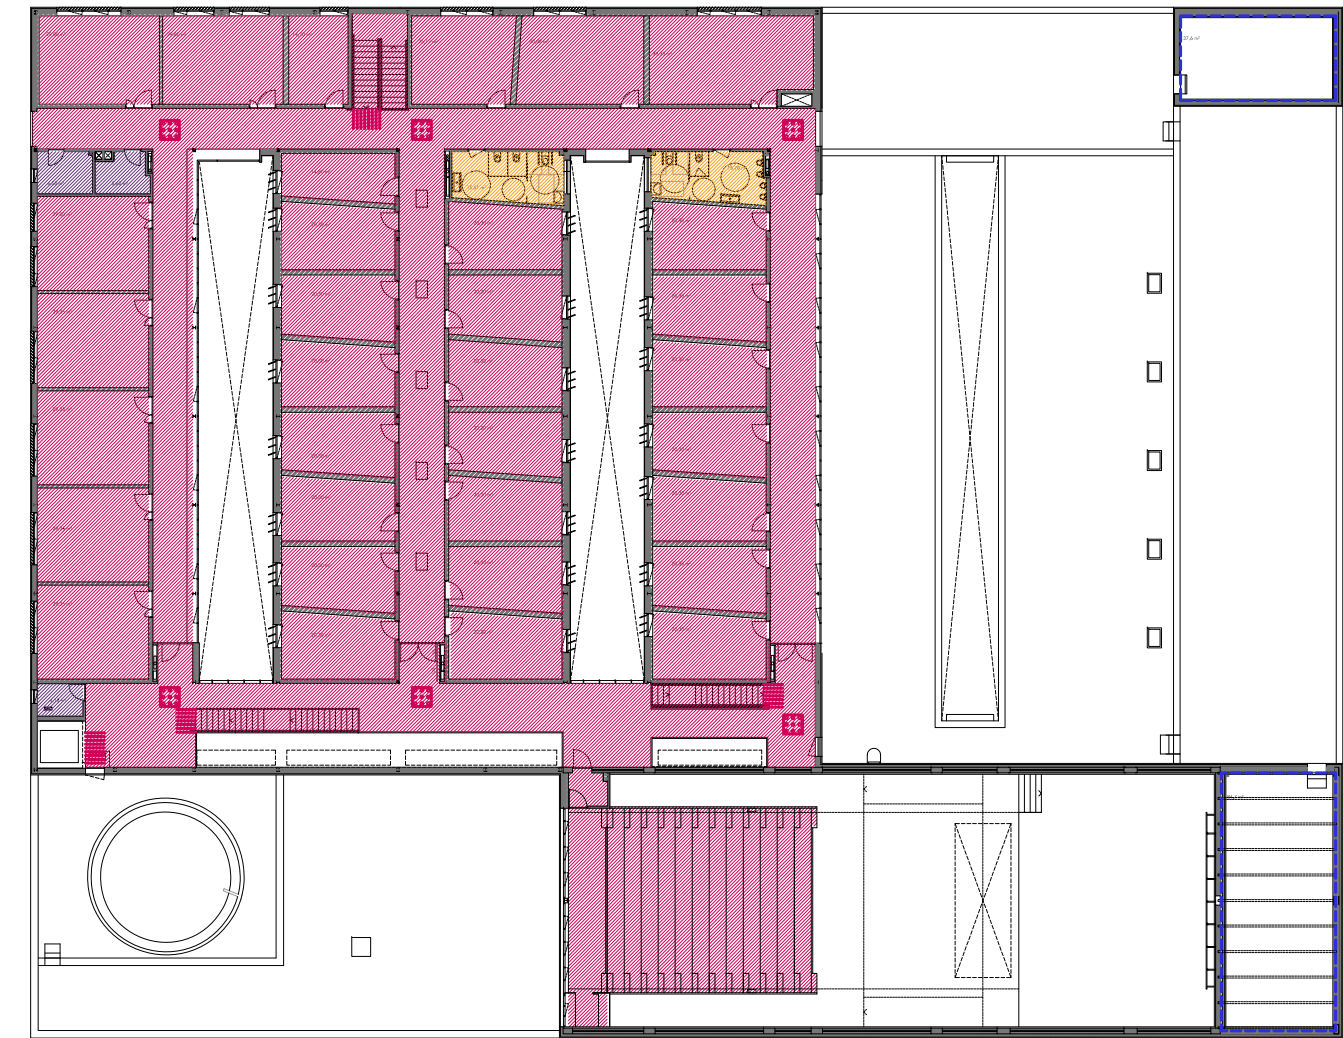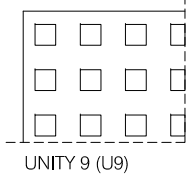

LEYENDA SUELOS

- caucho
- baldosa cerámica de gres porcelánico antideslizante 10x10
- tarima madera
- caucho señalización normativa accesibilidad
- sistema poco táctil señalización normativa accesibilidad
- caucho zona textura abotonada, señalización cruce
- felpudo
- terrazo
- asfalto u hormigón
- tramex
- suelo flotante

1 10



septiembre 2019

proyecto ejecución
CONSERVATORIO PROFESIONAL DE MUSICA LEON Avenida de la Universidad

Grupo de Planos: **DETALLES** Nº: **D01**
Plano: Esquema de suelos y techos Escala: **1/400**

Promotor: Consejería de Educación, Junta de Castilla y León Fecha: septiembre 2019 1905

estudio González arquitectos S.L.P. c/ Teresa Gil 18, 6º I cp. 47002 Valladolid estudio@primitivogonzalez.com