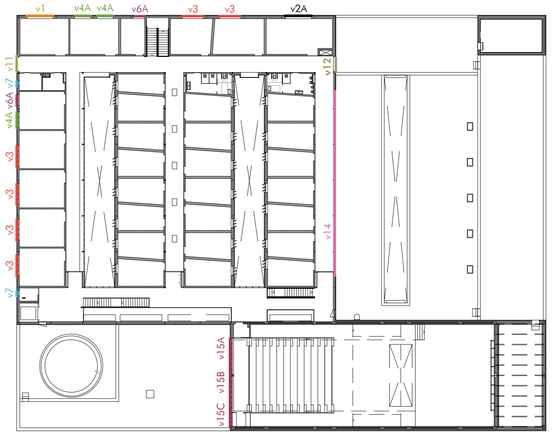

planta primera

planta baja

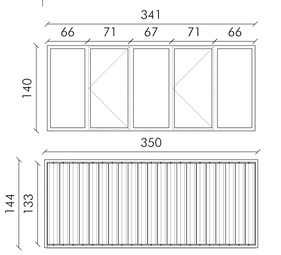

TIPO	v1
UBICACIÓN	0M.(01,02,04,05) / 1I.01
UNIDADES	5
MODELO	Carpintería aluminio con RPT bicolor, hoja oculta, tipo Soleal FY 65 de Technal*
VIDRIO	4+4/16 (argón) /5+5
CONTROL SOLAR	Celosía de lamas orientables de accionamiento manual, acero galvanizado lacado, color análogo a fachada , tipo Grandpanel R200 de Gradhermetic*
EMBOCADURA / VIERTEAGUAS	Aluminio lacado análogo a fachada según detalle

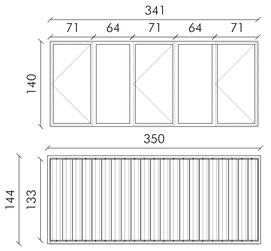

TIPO	v2A
UBICACIÓN	0L.(02,03) / 0N.06 / 1I.06
UNIDADES	4
MODELO	Carpintería aluminio con RPT bicolor, hoja oculta, tipo Soleal FY 65 de Technal*
VIDRIO	4+4/16 (argón) /5+5
CONTROL SOLAR	Celosía de lamas orientables de accionamiento manual, acero galvanizado lacado, color análogo a fachada , tipo Grandpanel R200 de Gradhermetic*
EMBOCADURA / VIERTEAGUAS	Aluminio lacado análogo a fachada según detalle

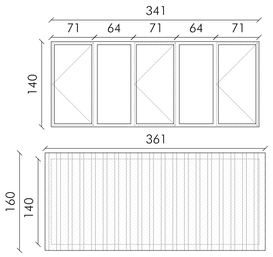

TIPO	v2B
UBICACIÓN	0A.01
UNIDADES	1
MODELO	Carpintería aluminio RPT bicolor, hoja oculta, tipo Soleal FY 65 de Technal*
VIDRIO	4+4/16 (argón) /5+5
CONTROL SOLAR	Chapa perfilada perforada de acero lacado análogo a fachada, tipo trapeza 7.96.54 de Arcelor Mittal*
EMBOCADURA / VIERTEAGUAS	Aluminio lacado análogo a fachada según detalle

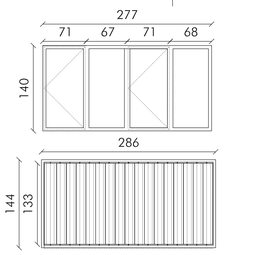

TIPO	v3
UBICACIÓN	0L.(01-03) / 0M.10 / 1A.(02-05) / 1I.(04,05)
UNIDADES	11
MODELO	Carpintería aluminio con RPT bicolor, hoja oculta, tipo Soleal FY 65 de Technal*
VIDRIO	4+4/16 (argón) /5+5
CONTROL SOLAR	Celosía de lamas orientables de accionamiento manual, acero galvanizado lacado, color análogo a fachada , tipo Grandpanel R200 de Gradhermetic*
EMBOCADURA / VIERTEAGUAS	Aluminio lacado análogo a fachada según detalle

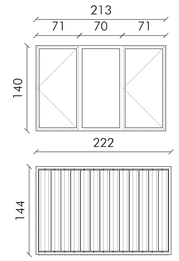

TIPO	v4A
UBICACIÓN	0M.(04,06,07,08,09,10) / 1A.06 / 1I.02
UNIDADES	9
MODELO	Carpintería aluminio con RPT bicolor, hoja oculta, tipo Soleal FY 65 de Technal*
VIDRIO	4+4/16 (argón) /5+5
CONTROL SOLAR	Celosía de lamas orientables de accionamiento manual, acero galvanizado lacado, color análogo a fachada , tipo Grandpanel R200 de Gradhermetic*
EMBOCADURA / VIERTEAGUAS	Aluminio lacado análogo a fachada según detalle

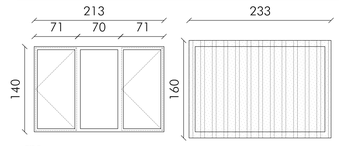

TIPO	v4B
UBICACIÓN	0A.(02,03,05)
UNIDADES	3
MODELO	Carpintería aluminio RPT bicolor, hoja oculta, tipo Soleal FY 65 de Technal*
VIDRIO	4+4/16 (argón) /5+5
CONTROL SOLAR	Chapa perfilada perforada de acero lacado análogo a fachada, tipo trapeza 7.96.54 de Arcelor Mittal*
EMBOCADURA / VIERTEAGUAS	Aluminio lacado análogo a fachada según detalle

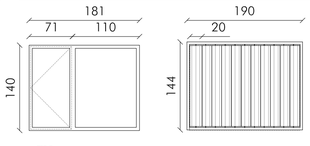

TIPO	v5
UBICACIÓN	0M.05
UNIDADES	1
MODELO	Carpintería aluminio con RPT bicolor, hoja oculta, tipo Soleal FY 65 de Technal*
VIDRIO	4+4/16 (argón) /5+5
CONTROL SOLAR	Celosía de lamas orientables de accionamiento manual, acero galvanizado lacado, color análogo a fachada , tipo Grandpanel R200 de Gradhermetic*
EMBOCADURA / VIERTEAGUAS	Aluminio lacado análogo a fachada según detalle

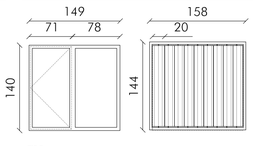

TIPO	v6A
UBICACIÓN	0M.(02,04) /1A.05 / 1I.03
UNIDADES	4
MODELO	Carpintería aluminio con RPT bicolor, hoja oculta, tipo Soleal FY 65 de Technal*
VIDRIO	4+4/16 (argón) /5+5
CONTROL SOLAR	Celosía de lamas orientables de accionamiento manual, acero galvanizado lacado, color análogo a fachada , tipo Grandpanel R200 de Gradhermetic*
EMBOCADURA / VIERTEAGUAS	Aluminio lacado análogo a fachada según detalle

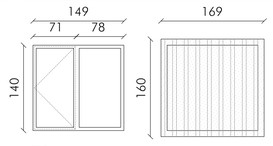

TIPO	v6B
UBICACIÓN	0A.04
UNIDADES	1
MODELO	Carpintería aluminio RPT bicolor, hoja oculta, tipo Soleal FY 65 de Technal*
VIDRIO	4+4/16 (argón) /5+5
CONTROL SOLAR	Chapa perfilada perforada de acero lacado análogo a fachada, tipo trapeza 7.96.54 de Arcelor Mittal*
EMBOCADURA / VIERTEAGUAS	Aluminio lacado análogo a fachada según detalle

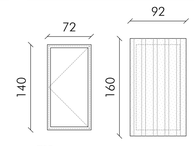

TIPO	v7
UBICACIÓN	0A.(04,05) / 1A.(04,07)
UNIDADES	4
MODELO	Carpintería aluminio RPT bicolor, hoja oculta, tipo Soleal FY 65 de Technal*
VIDRIO	4+4/16 (argón) /5+5
CONTROL SOLAR	Chapa perfilada perforada de acero lacado análogo a fachada, tipo trapeza 7.96.54 de Arcelor Mittal*
EMBOCADURA / VIERTEAGUAS	Aluminio lacado análogo a fachada según detalle

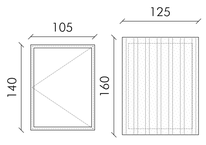

TIPO	v8
UBICACIÓN	pasillo N
UNIDADES	1
MODELO	Carpintería aluminio RPT bicolor, hoja oculta, tipo Soleal FY 65 de Technal*
VIDRIO	4+4/16 (argón) /5+5
CONTROL SOLAR	Chapa perfilada perforada de acero lacado análogo a fachada, tipo trapeza 7.96.54 de Arcelor Mittal*

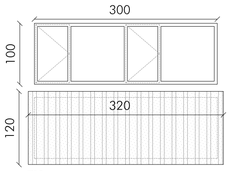

TIPO	v9
UBICACIÓN	0N.06
UNIDADES	1
MODELO	Carpintería aluminio RPT bicolor, hoja oculta, tipo Soleal FY 65 de Technal*
VIDRIO	vidrio traslucido en los vestuarios 4+4/16 (argón) /5+5
CONTROL SOLAR	Chapa perfilada perforada de acero lacado análogo a fachada, tipo trapeza 7.96.54 de Arcelor Mittal*

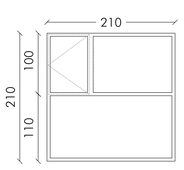

TIPO	v10
UBICACIÓN	pasillo
UNIDADES	1
MODELO	Carpintería aluminio RPT bicolor, hoja oculta, tipo Soleal FY 65 de Technal*
VIDRIO	4+4/16 (argón) /5+5
CONTROL SOLAR	Chapa perfilada perforada de acero lacado análogo a fachada, tipo trapeza 7.96.54 de Arcelor Mittal*

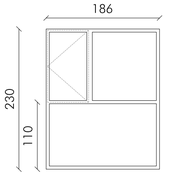

TIPO	v11
UBICACIÓN	escalera
UNIDADES	1
MODELO	Carpintería aluminio RPT bicolor, hoja oculta, tipo Soleal FY 65 de Technal*
VIDRIO	4+4/16 (argón) /5+5
CONTROL SOLAR	Chapa perfilada perforada de acero lacado análogo a fachada, tipo trapeza 7.96.54 de Arcelor Mittal*

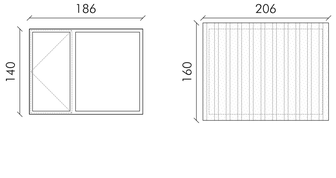

TIPO	v12
UBICACIÓN	pasillo
UNIDADES	1
MODELO	Carpintería aluminio RPT bicolor, hoja oculta, tipo Soleal FY 65 de Technal*
VIDRIO	4+4/16 (argón) /5+5
CONTROL SOLAR	Chapa perfilada perforada de acero lacado análogo a fachada, tipo trapeza 7.96.54 de Arcelor Mittal*

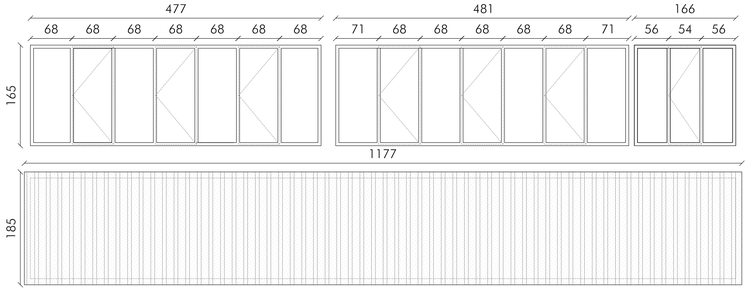

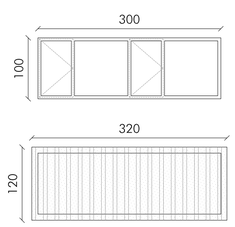

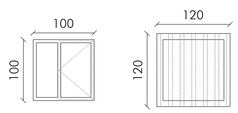

TIPO	v15A
UBICACIÓN	0N.04
UNIDADES	1
MODELO	Carpintería aluminio RPT bicolor, hoja oculta, tipo Soleal FY 65 de Technal*
VIDRIO	4+4/16 (argón) /5+5
CONTROL SOLAR	Chapa perfilada perforada de acero lacado análogo a fachada, tipo trapeza 7.96.54 de Arcelor Mittal*
EMBOCADURA / VIERTEAGUAS	Aluminio lacado análogo a fachada según detalle

TIPO	v15B
UBICACIÓN	0N.04
UNIDADES	1
MODELO	Carpintería aluminio RPT bicolor, hoja oculta, tipo Soleal FY 65 de Technal*
VIDRIO	4+4/16 (argón) /5+5
CONTROL SOLAR	Chapa perfilada perforada de acero lacado análogo a fachada, tipo trapeza 7.96.54 de Arcelor Mittal*
EMBOCADURA / VIERTEAGUAS	Aluminio lacado análogo a fachada según detalle

TIPO	v15C
UBICACIÓN	0N.04
UNIDADES	1
MODELO	Carpintería aluminio RPT bicolor, hoja oculta, tipo Soleal FY 65 de Technal*
VIDRIO	4+4/16 (argón) /5+5
CONTROL SOLAR	Chapa perfilada perforada de acero lacado análogo a fachada, tipo trapeza 7.96.54 de Arcelor Mittal*
EMBOCADURA / VIERTEAGUAS	Aluminio lacado análogo a fachada según detalle

TIPO	v18
UBICACIÓN	0N.06
UNIDADES	1
MODELO	Carpintería aluminio RPT bicolor, hoja oculta, tipo Soleal FY 65 de Technal*
VIDRIO	vidrio traslucido en los aseos 4+4/16 (argón) /5+5
CONTROL SOLAR	Chapa perfilada perforada de acero lacado análogo a fachada, tipo trapeza 7.96.54 de Arcelor Mittal*
EMBOCADURA / VIERTEAGUAS	Aluminio lacado análogo a fachada según detalle

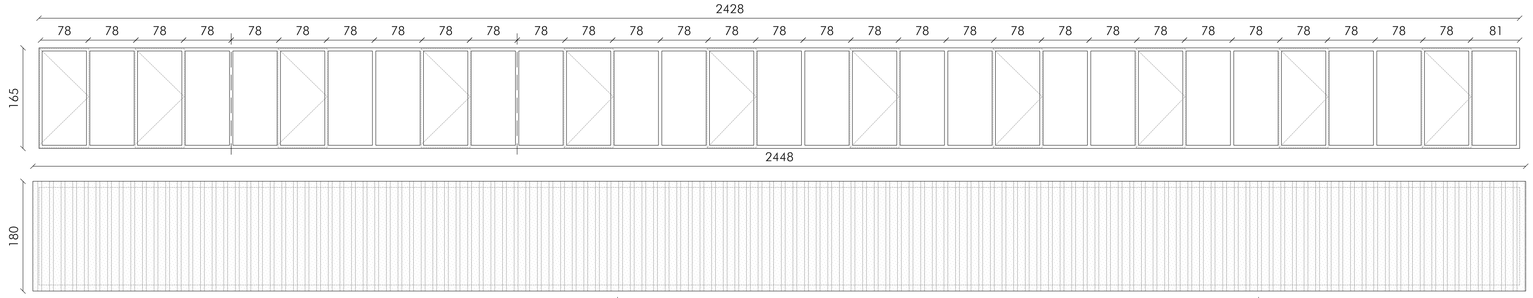
2428
78 78 78