


planta primera

planta baja

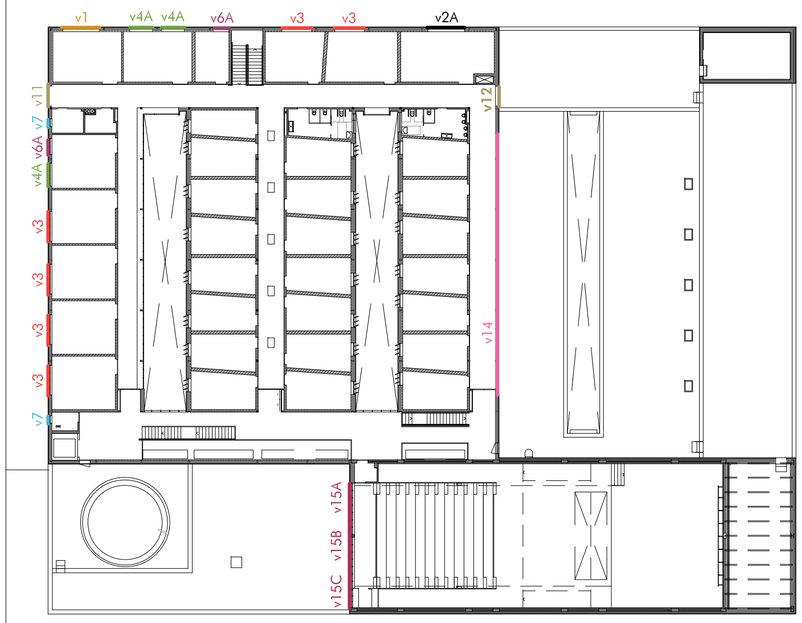


| TIPO | v16A |
|---|---|
| UBICACIÓN | Vestíbulo |
| UNIDADES | 1 |
| MODELO | Carpintería aluminio RPT bicolor, hoja oculta, tipo Soleal FY 65 de Technal® |
| VIDRIO | 4+4/16 (argón) /5+5 |
| EMBOCADURA / VIERTEAGUAS | Aluminio lacado análogo a fachada según detalle |




| TIPO | v17B |
|---|---|
| UBICACIÓN | Aula de coro 0L.02 |
| UNIDADES | 1 |
| MODELO | Carpintería aluminio RPT bicolor, hoja oculta, tipo Soleal FY 65 de Technal® |
| VIDRIO | vidrio traslucido 4+4/16 (argón) /5+5 |
| EMBOCADURA / VIERTEAGUAS | Aluminio lacado análogo a fachada según detalle |

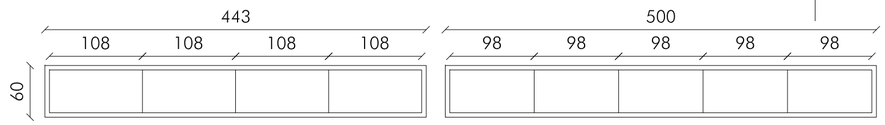


| TIPO | v13 |
|---|---|
| UBICACIÓN | zona de descanso |
| UNIDADES | 1 |
| MODELO | Carpintería muro cortina de aluminio RPT monocolor, tipo MX SSG de Technal® |
| VIDRIO | 4+4/16 (argón) /5+5 |
| CONTROL SOLAR | - |
| EMBOCADURA / VIERTEAGUAS | Aluminio lacado análogo a fachada exterior según detalle |

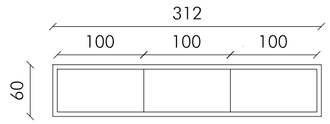


| TIPO | v17A |
|---|---|
| UBICACIÓN | Aulas de coro y orquesta 0L.(02,03) |
| UNIDADES | 3 |
| MODELO | Carpintería aluminio RPT bicolor, hoja oculta, tipo Soleal FY 65 de Technal® |
| VIDRIO | vidrio traslucido 4+4/16 (argón) /5+5 |
| EMBOCADURA / VIERTEAGUAS | Aluminio lacado análogo a fachada según detalle |

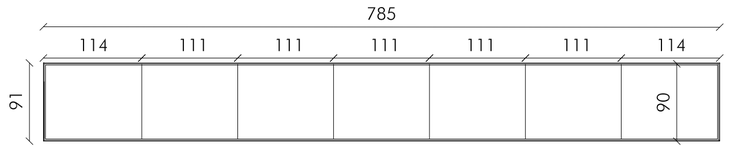


| TIPO | v17C |
|---|---|
| UBICACIÓN | Aula de orquesta 0L.03 |
| UNIDADES | 1 |
| MODELO | Carpintería aluminio RPT bicolor, hoja oculta, tipo Soleal FY 65 de Technal® |
| VIDRIO | vidrio traslucido 4+4/16 (argón) /5+5 |
| EMBOCADURA / VIERTEAGUAS | Aluminio lacado análogo a fachada según detalle |

| TIPO | v16B |
|---|---|
| UBICACIÓN | Vestíbulo |
| UNIDADES | 1 |
| MODELO | Carpintería aluminio RPT bicolor, hoja oculta, tipo Soleal FY 65 de Technal® |
| VIDRIO | 4+4/16 (argón) /5+5 |
| EMBOCADURA / VIERTEAGUAS | Aluminio lacado análogo a fachada según detalle |
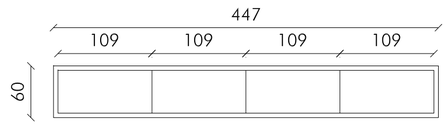
## SECCIONES VERTICALES e: 1/4

Carpintería aluminio RPT monocolor, hoja oculta, tipo Unicity de Technal

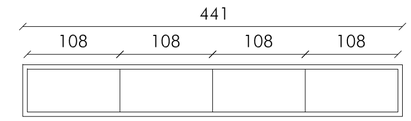


Carpintería de aluminio con RPT , hoja oculta, tipo Soleal FY 65 de Technal




## SECCIONES HORIZONTALES e: 1/4

Carpintería aluminio RPT monocolor, hoja oculta, tipo Unicity de Technal

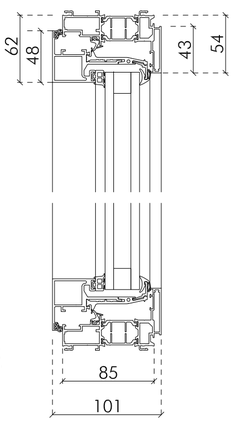


Carpintería de aluminio con RPT , hoja oculta, tipo Soleal FY 65 de Technal

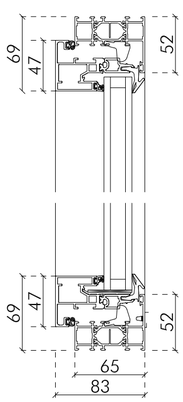


SUPERVISADO-SERVICIO DE CONSTRUCCIONES.CONSEJERÍA EDUCACIÓN JCYL

Firmado digitalmente por SUPERVISADO-SERVICIO DE CONSTRUCCIONES.CONSEJERÍA EDUCACIÓN JCYL
Fecha: 2019.12.10 10:47:48 +01'00'

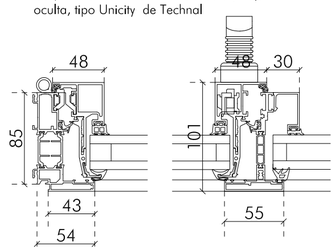Notas:
- cotas a rectificar en obra
- sentido de apertura de las hojas a definir en obra
- fijos y hojas según plano
* o equivalentes aprobados por D.F.

septiembre 2019

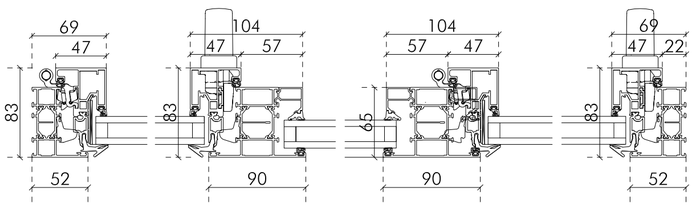proyecto ejecución

# CONSERVATORIO PROFESIONAL DE MUSICA LEON

Avenida de la Universidad

Grupo de Planos: DETALLES — Nº: D05
Plano: Carpintería aluminio fachada exterior + protección solar — Escala: 1/50

Promotor: Consejería de Educación, Junta de Castilla y León — Fecha septiembre 2019 — 1905

estudio González arquitectos S.L.P.
c/ Teresa Gil 18, 6º i cp. 47002 Valladolid
estudio@primitivogonzalez.com