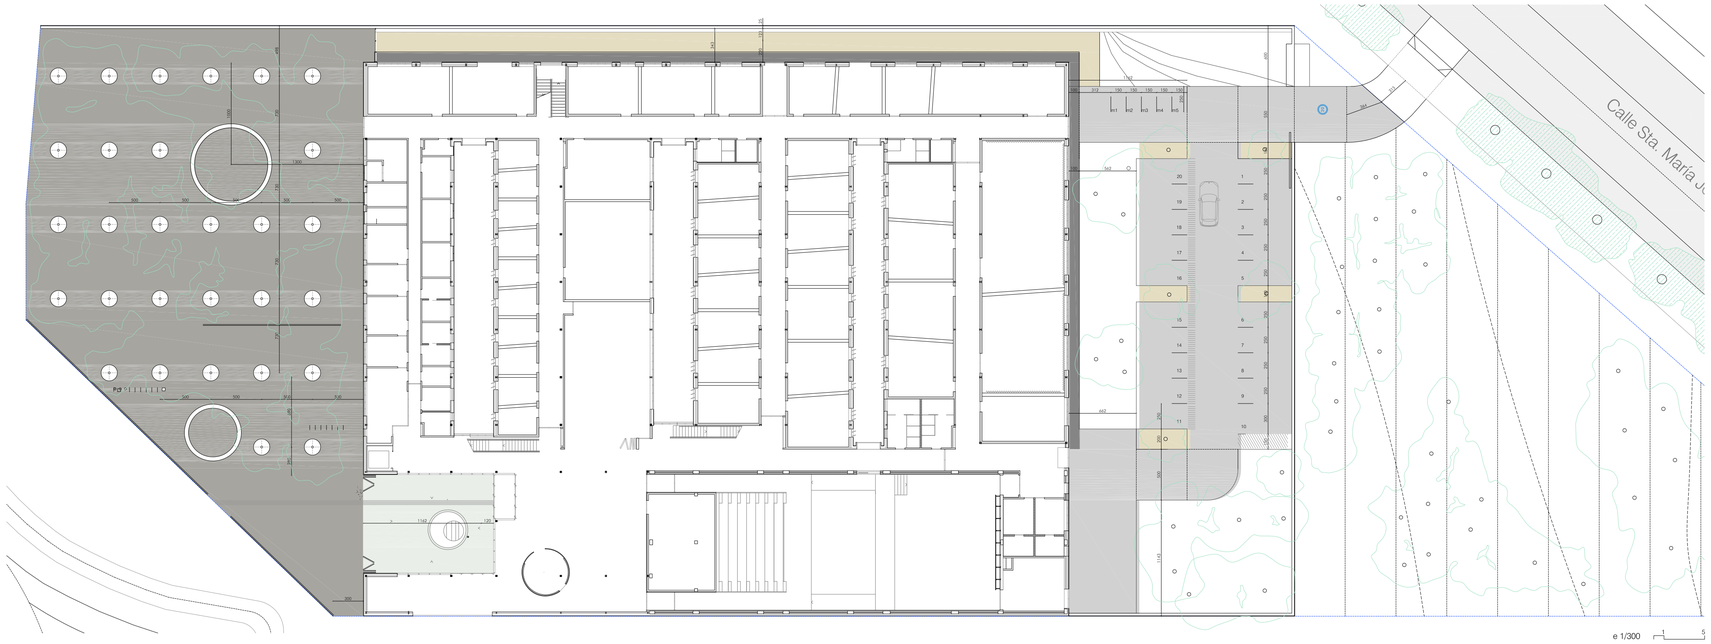

DETALLES DE URBANIZACIÓN

ENCUENTRO ASFALTO CON ZONA TIERRA / VEGETACIÓN

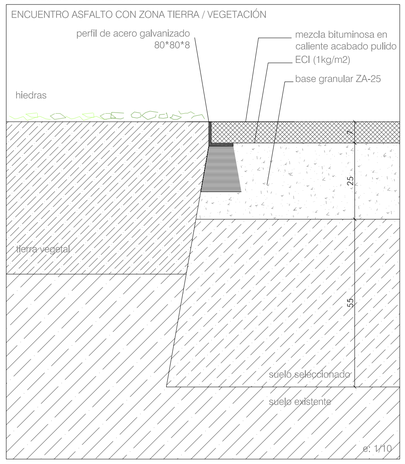

ENCUENTRO ASFALTO Y ZONA DE FILLER

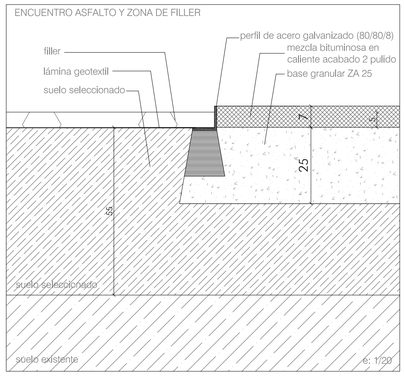

ENCUENTRO ASFALTO APARCAMIENTO Y PASILLO PEATONAL

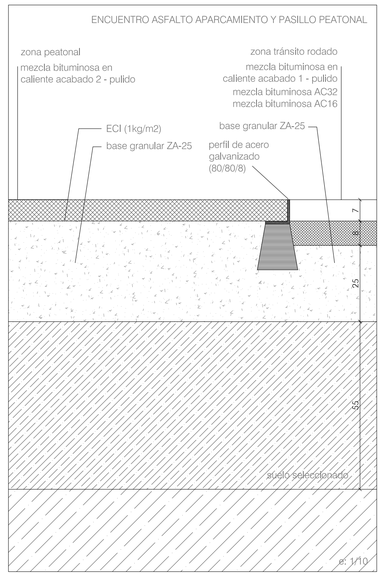

DETALLE 1 encuentro alcorque - pavimento

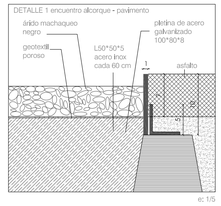

DETALLES DE FIRMES Y PAVIMENTOS

FIRME ACERAS

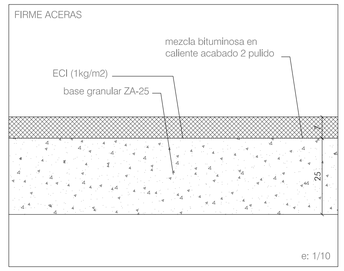

APARCAMIENTO, TRÁNSITO RODADO

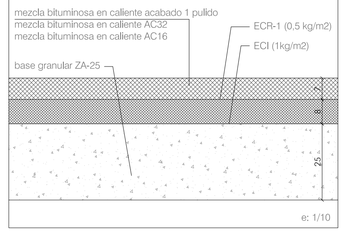

FILLER

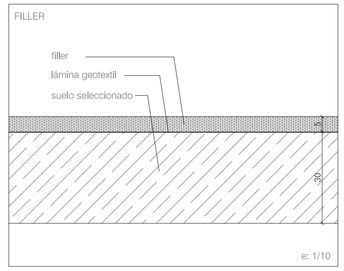

DETALLES RED DE SANEAMIENTO
CANALETA RECOGIDA DE PLUVIALES
CON REJILLA OCULTA

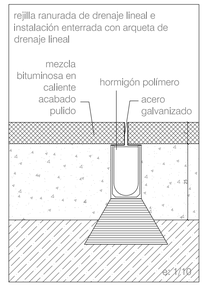

DETALLES DE PLANTACIÓN EN ALCORQUE

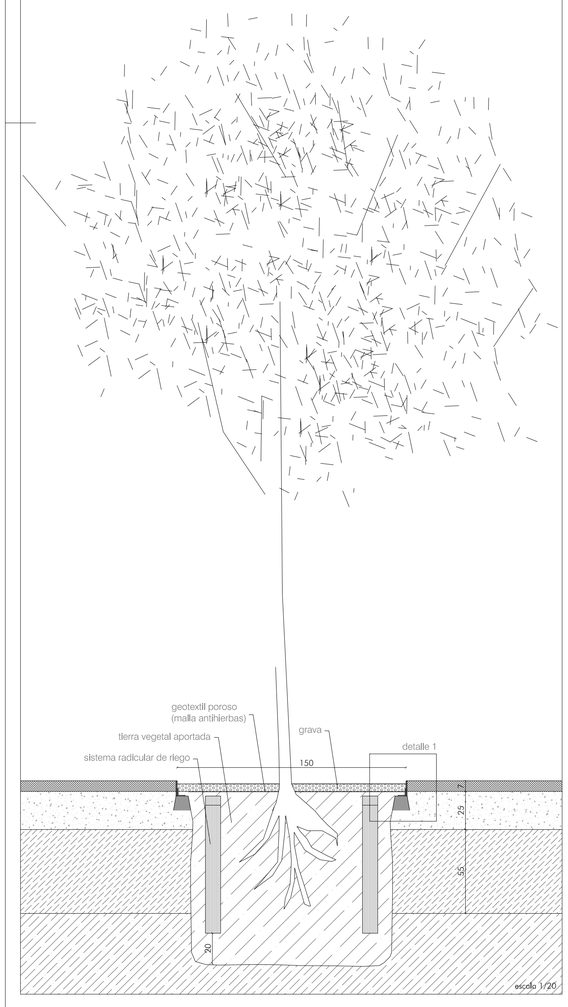

PAVIMENTOS PERMEABLES Y BLANDOS

filler sobre geotextil

PAVIMENTOS HORMIGÓN

hormigón pulido

ACABADOS PAVIMENTOS PULIDOS DE LA MEZCLA BITUMINOSA EN CALIENTE

asfalto tráfico rodado

aglomerado asfáltico acabado 1

aglomerado asfáltico acabado 2

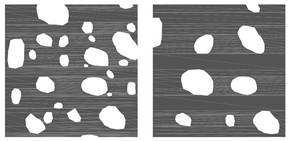

DELIMITACIÓN DE PLAZAS

pintura color azul sobre asfalto

RECORRIDO PEATONAL Y ZONA TRANSFERENCIA LATERAL EN PLAZA ACCESIBLE

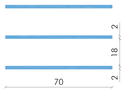

ROTULACIÓN APARCAMIENTO

rotulación de elementos en pavimento

señalización de salidas

plazas de recarga de vehículo eléctrico

plaza accesible

posible señalización de plazas de aparcamiento preferente y plazas de moto

limitación de velocidad

Pintura especial para tráfico rodado dimensiones aproximadas forma a confirmar en obra, color a escoger ubicación según plano

BANDAS SEÑALIZADORAS VISUALES Y TÁCTILES

Aplicación de resina termosoldada sobre pavimento aglomerado asfáltico color contrastado con el pavimento, relieve de altura 5±1 mm, según CTE DB-SUA 2.2 señalización de borde de parcela y recorrido accesible hasta puerta ppal, ubicación según plano

APARCABICICLETAS URBANIZACIÓN
6 uds

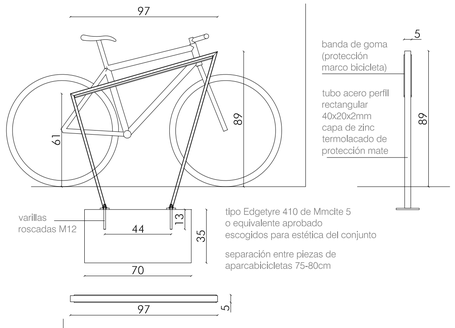

tipo Edgetyre 410 de Mmcite 5 o equivalente aprobado escogidos para estética del conjunto

separación entre piezas de aparcabicicletas 75-80cm

BANCO

hormigón in situ coloreado gris antracita - negro pigmento tipo Bayferrox de Lanxess

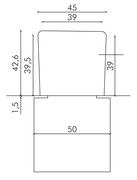

SECCIÓN TIPO escala 1:20

PAPELERA

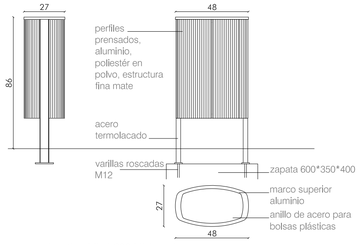

papelera tipo Miu-b200 Minium de Mmcite 5, o equivalente aprobado

SUPERVISADO-SERVICIO DE CONSTRUCCIONES.CONSEJERÍA EDUCACIÓN JCYL

Firmado digitalmente por SUPERVISADO-SERVICIO DE CONSTRUCCIONES.CONSEJERÍA EDUCACIÓN JCYL
Fecha: 2019.12.10 12:49:45 +01'00'

septiembre 2019

proyecto ejecución

CONSERVATORIO PROFESIONAL DE MUSICA LEON

Avenida de la Universidad

Grupo de Planos: URBANIZACIÓN — Nº: U04
Plano: Pavimentos y detalles — Escala: 1/20, 1/10

Promotor: Consejería de Educación, Junta de Castilla y León — Fecha septiembre 2019 — 1905

estudio González arquitectos S.L.P.
c/ Teresa Gil 18, 6º I cp. 47002 Valladolid
estudio@primitivogonzalez.com