










6. PLANOS

PROYECTO BÁSICO Y DE EJECUCIÓN DE MEJORA DE ENVOLVENTE EN CENTRO EDUCATIVO

I.E.S. MARÍA DE MOLINA
AVENIDA DE REQUEJO Nº 6 49012- ZAMORA

COLEGIO OFICIAL DE ARQUITECTOS DE ZAMORA
VISADO
El alcance de este visado se define en el informe adjunto.
El visado de este proyecto se ha concedido para ser tramitado
como propuesta ante la Administración pública competente.

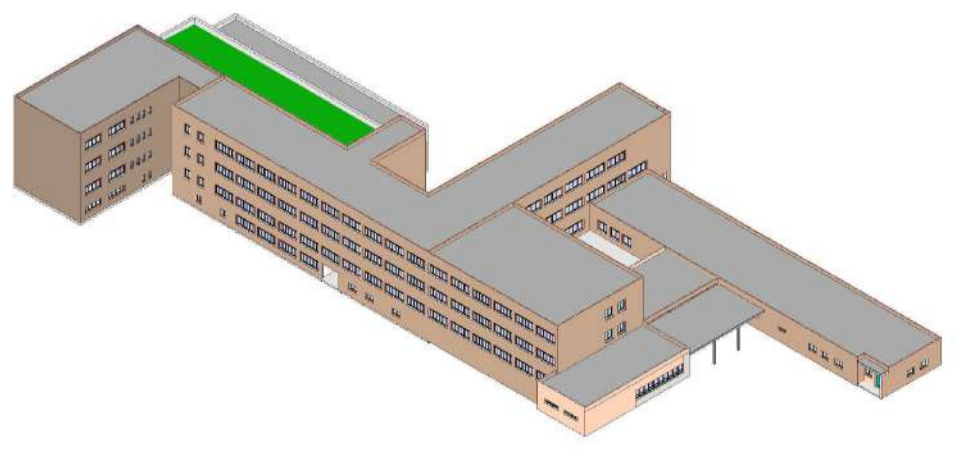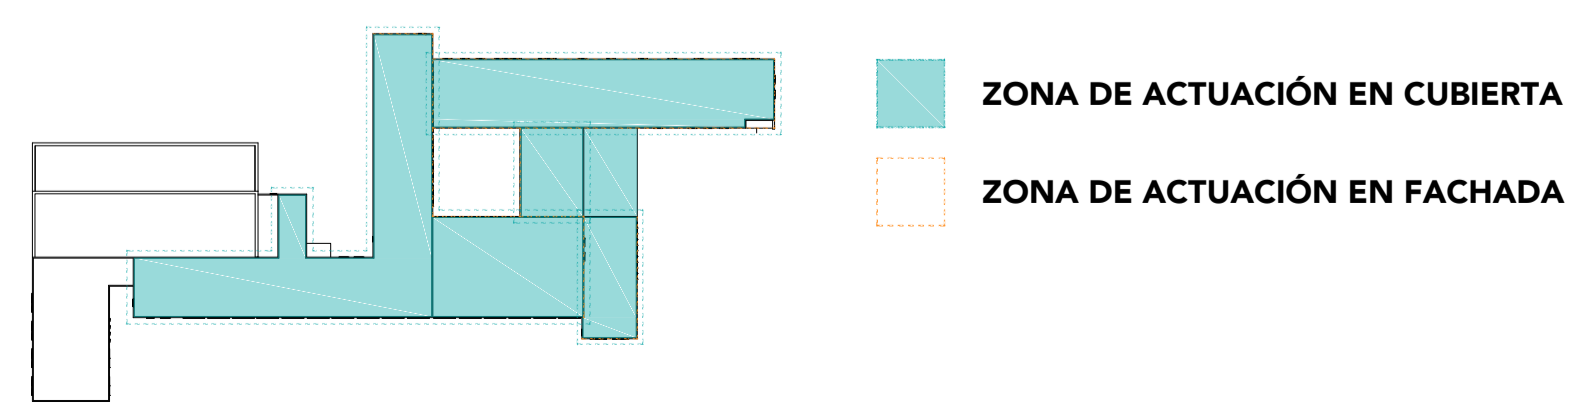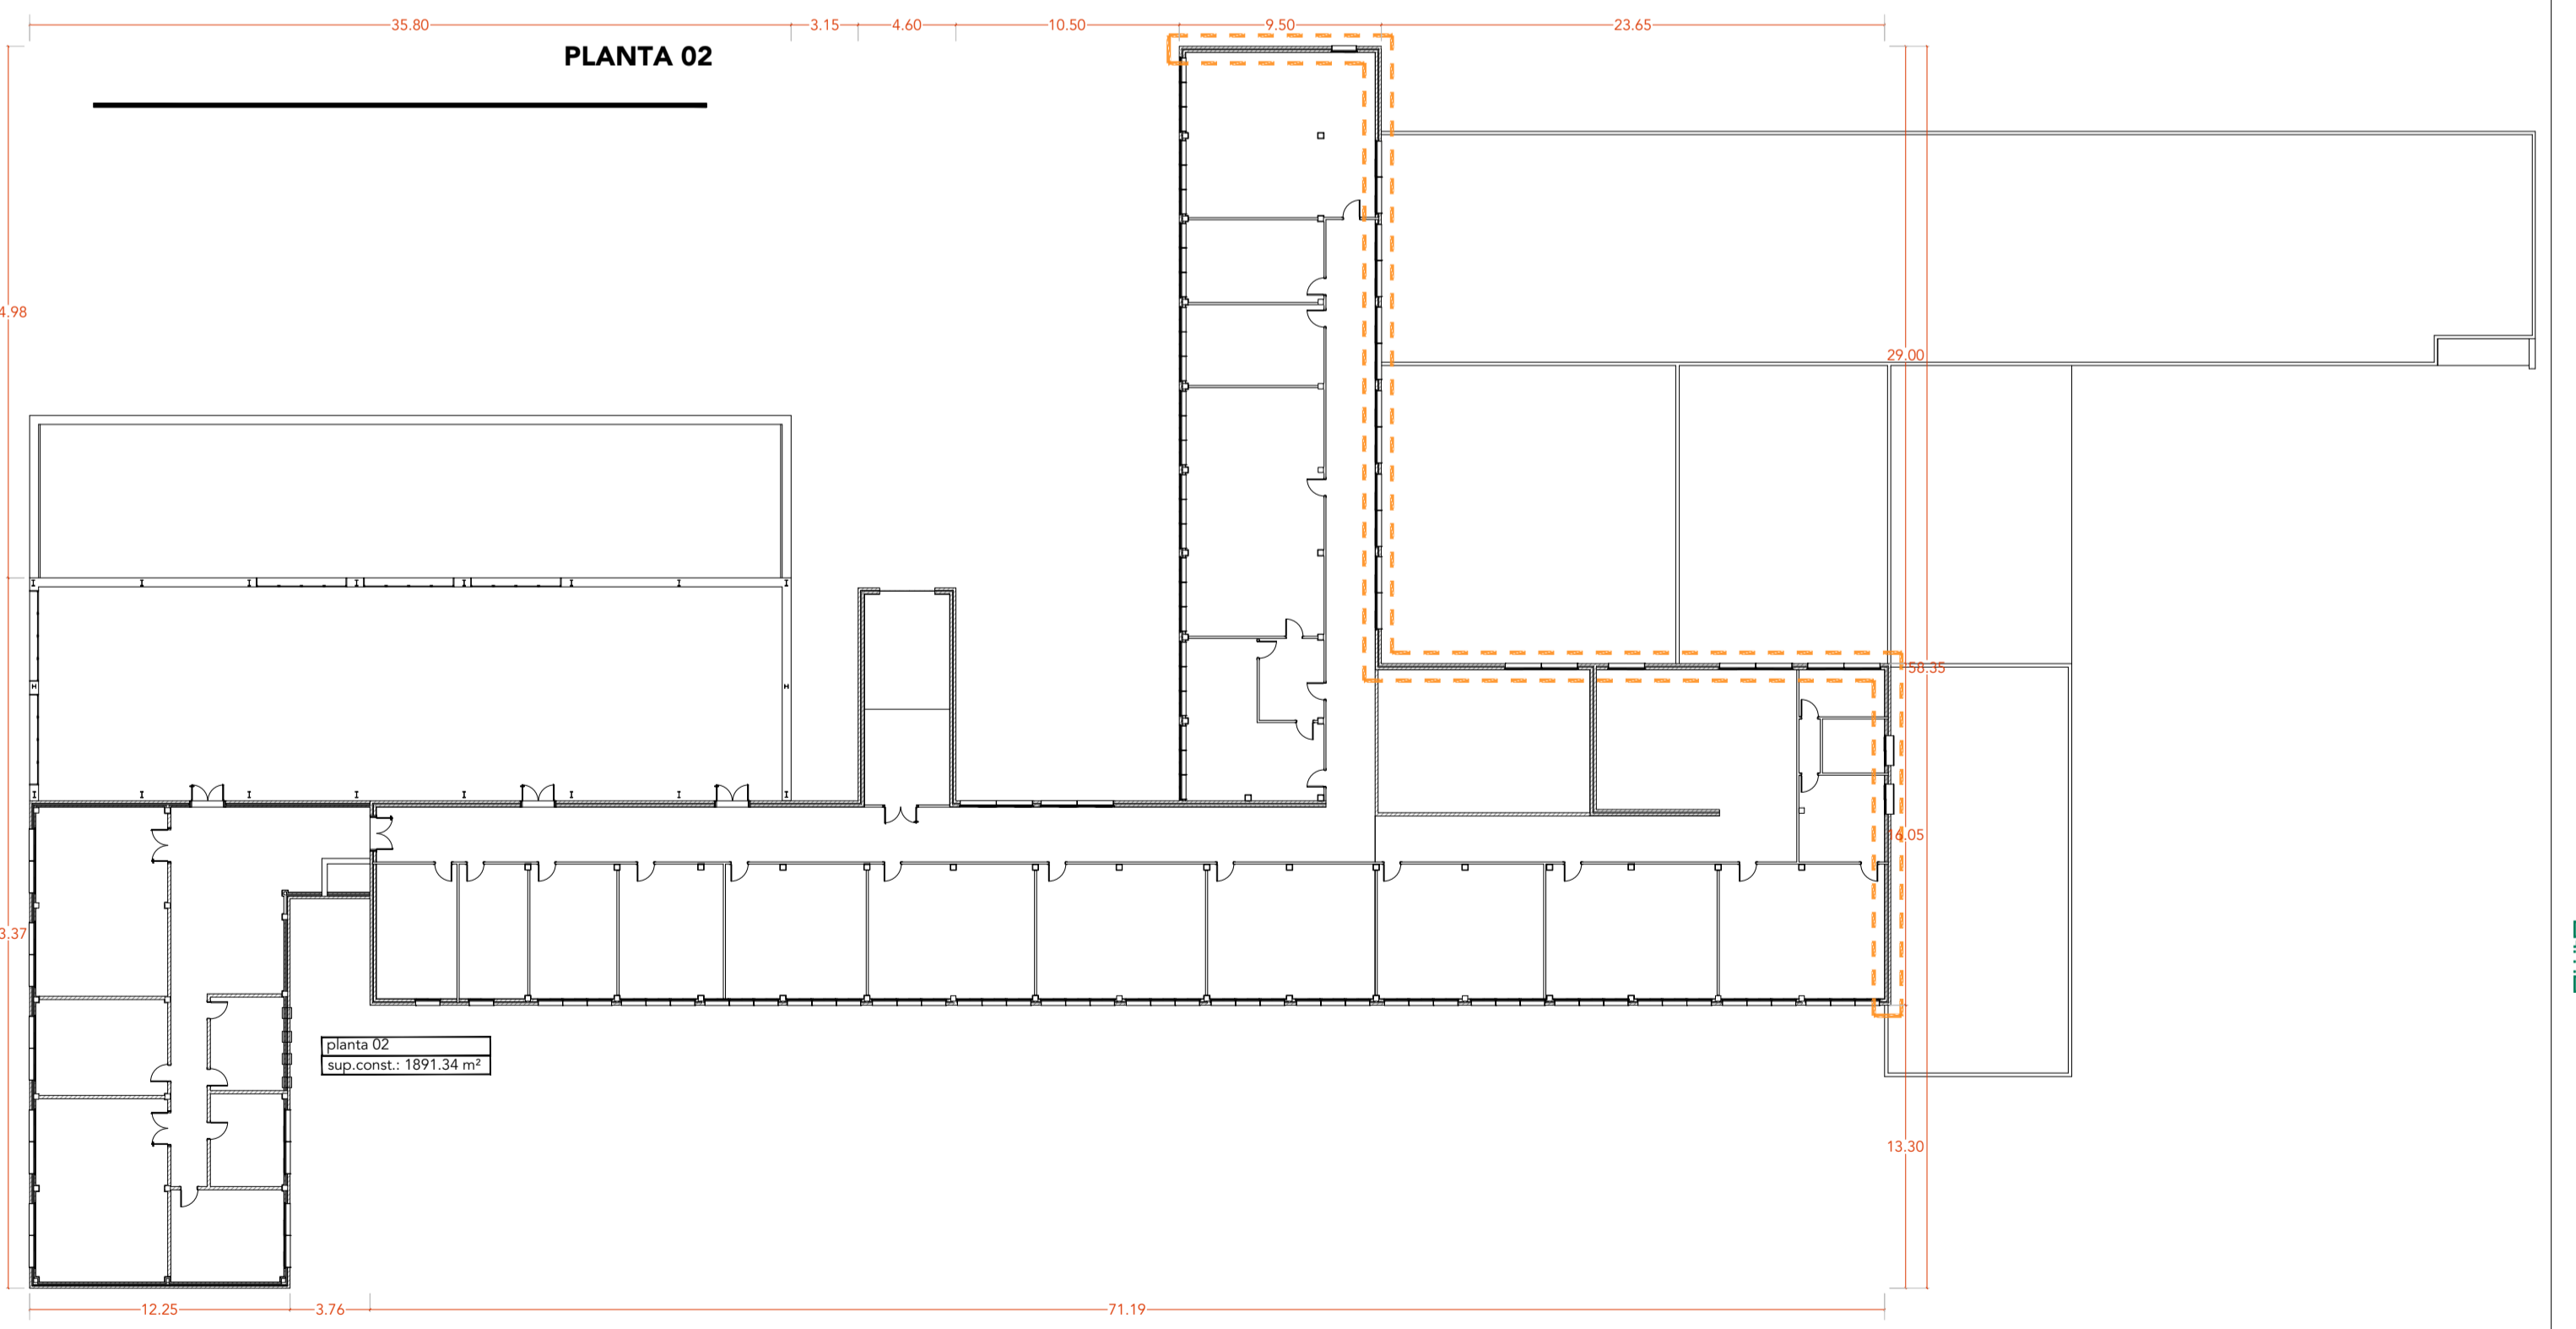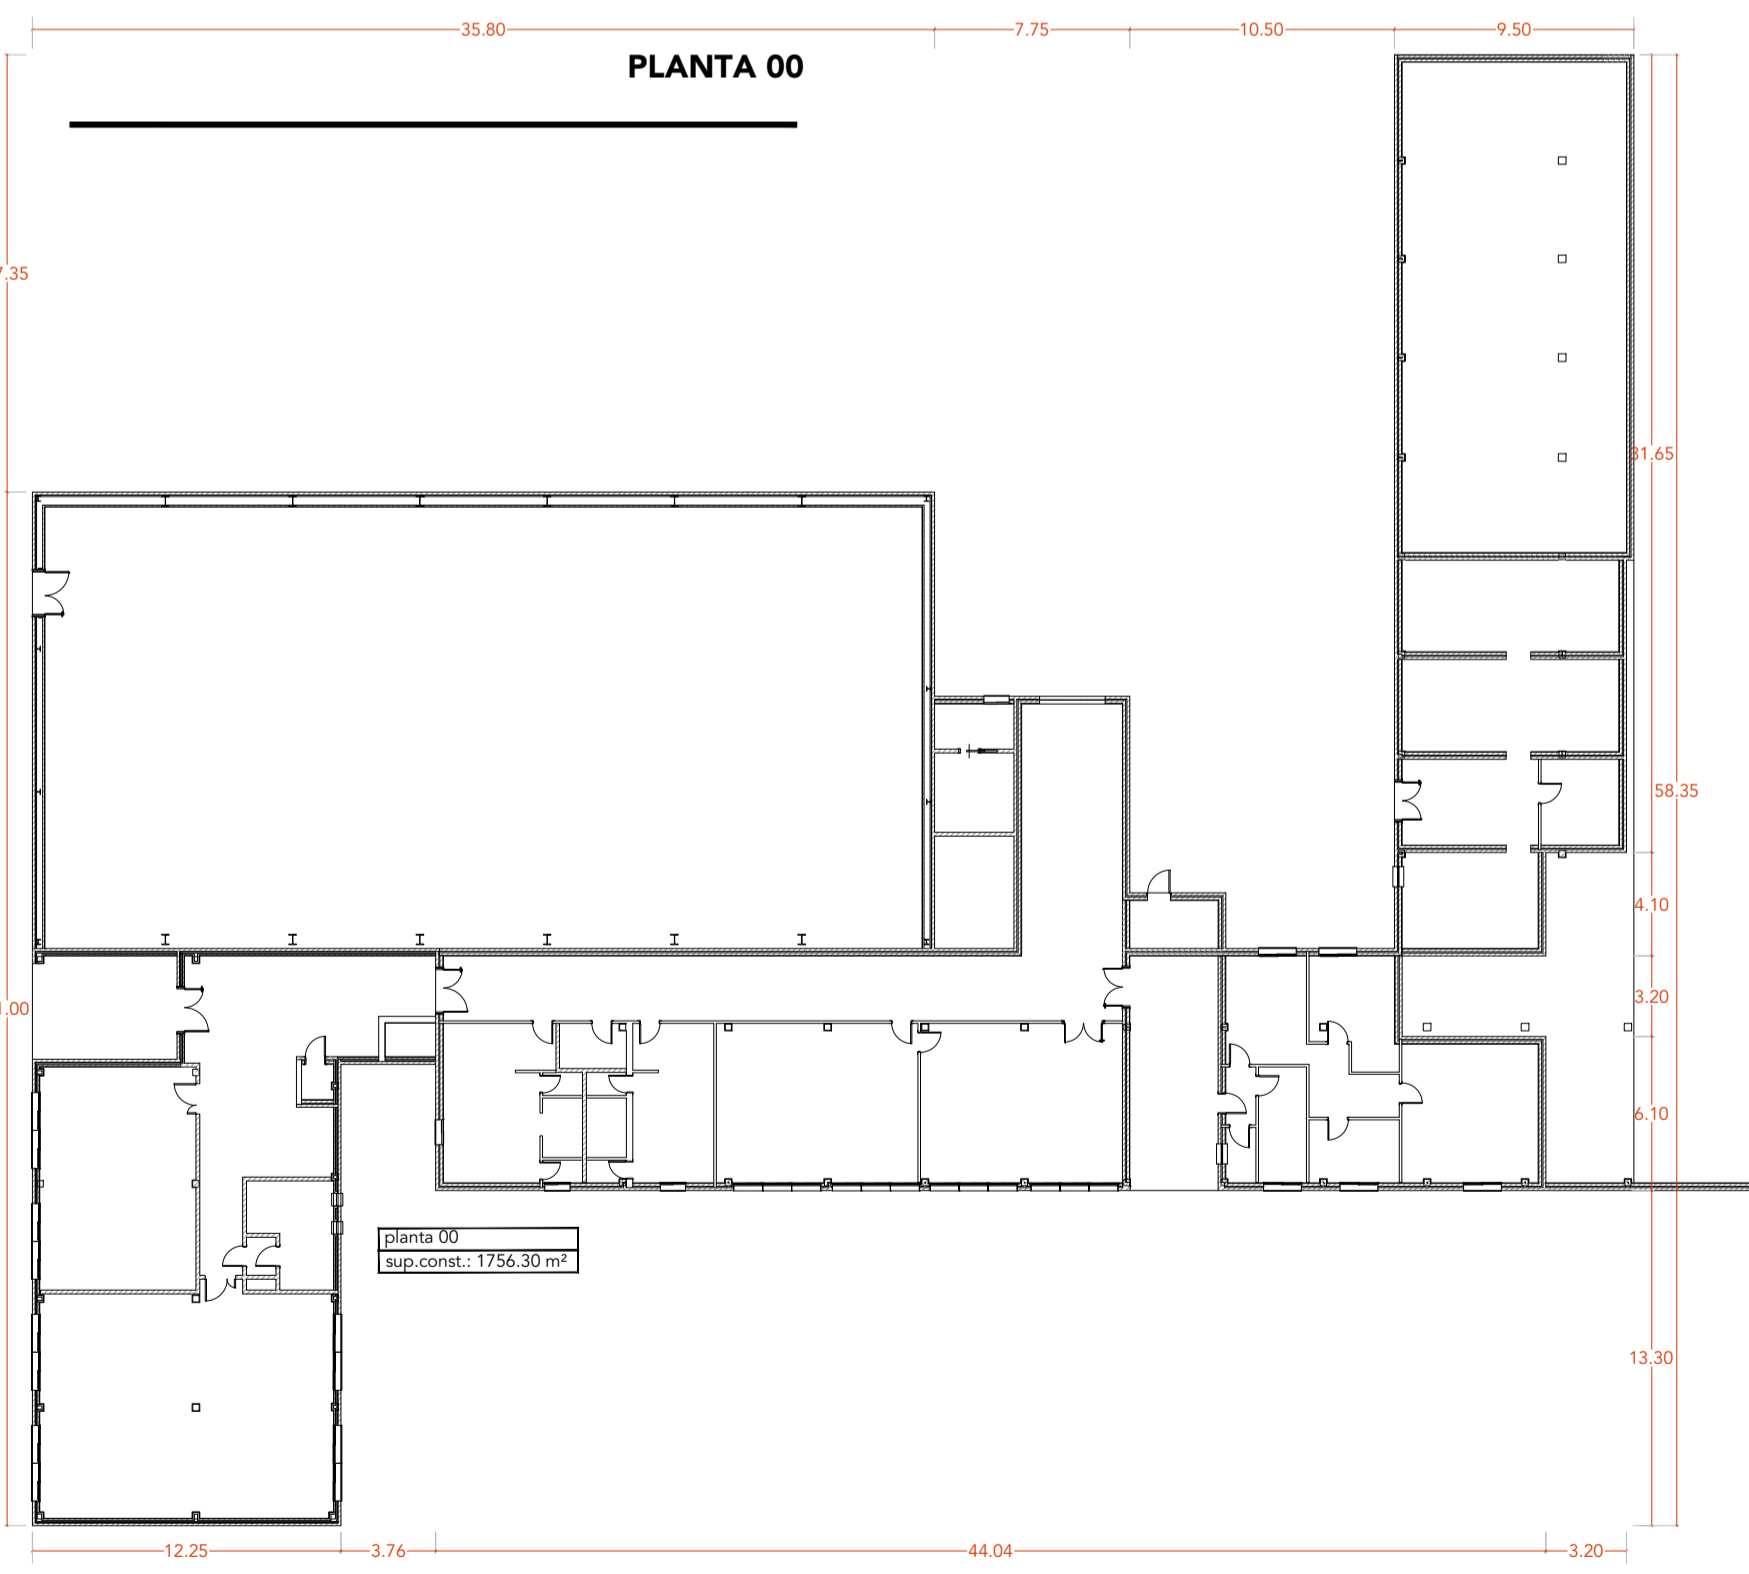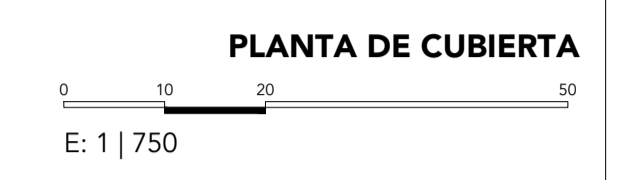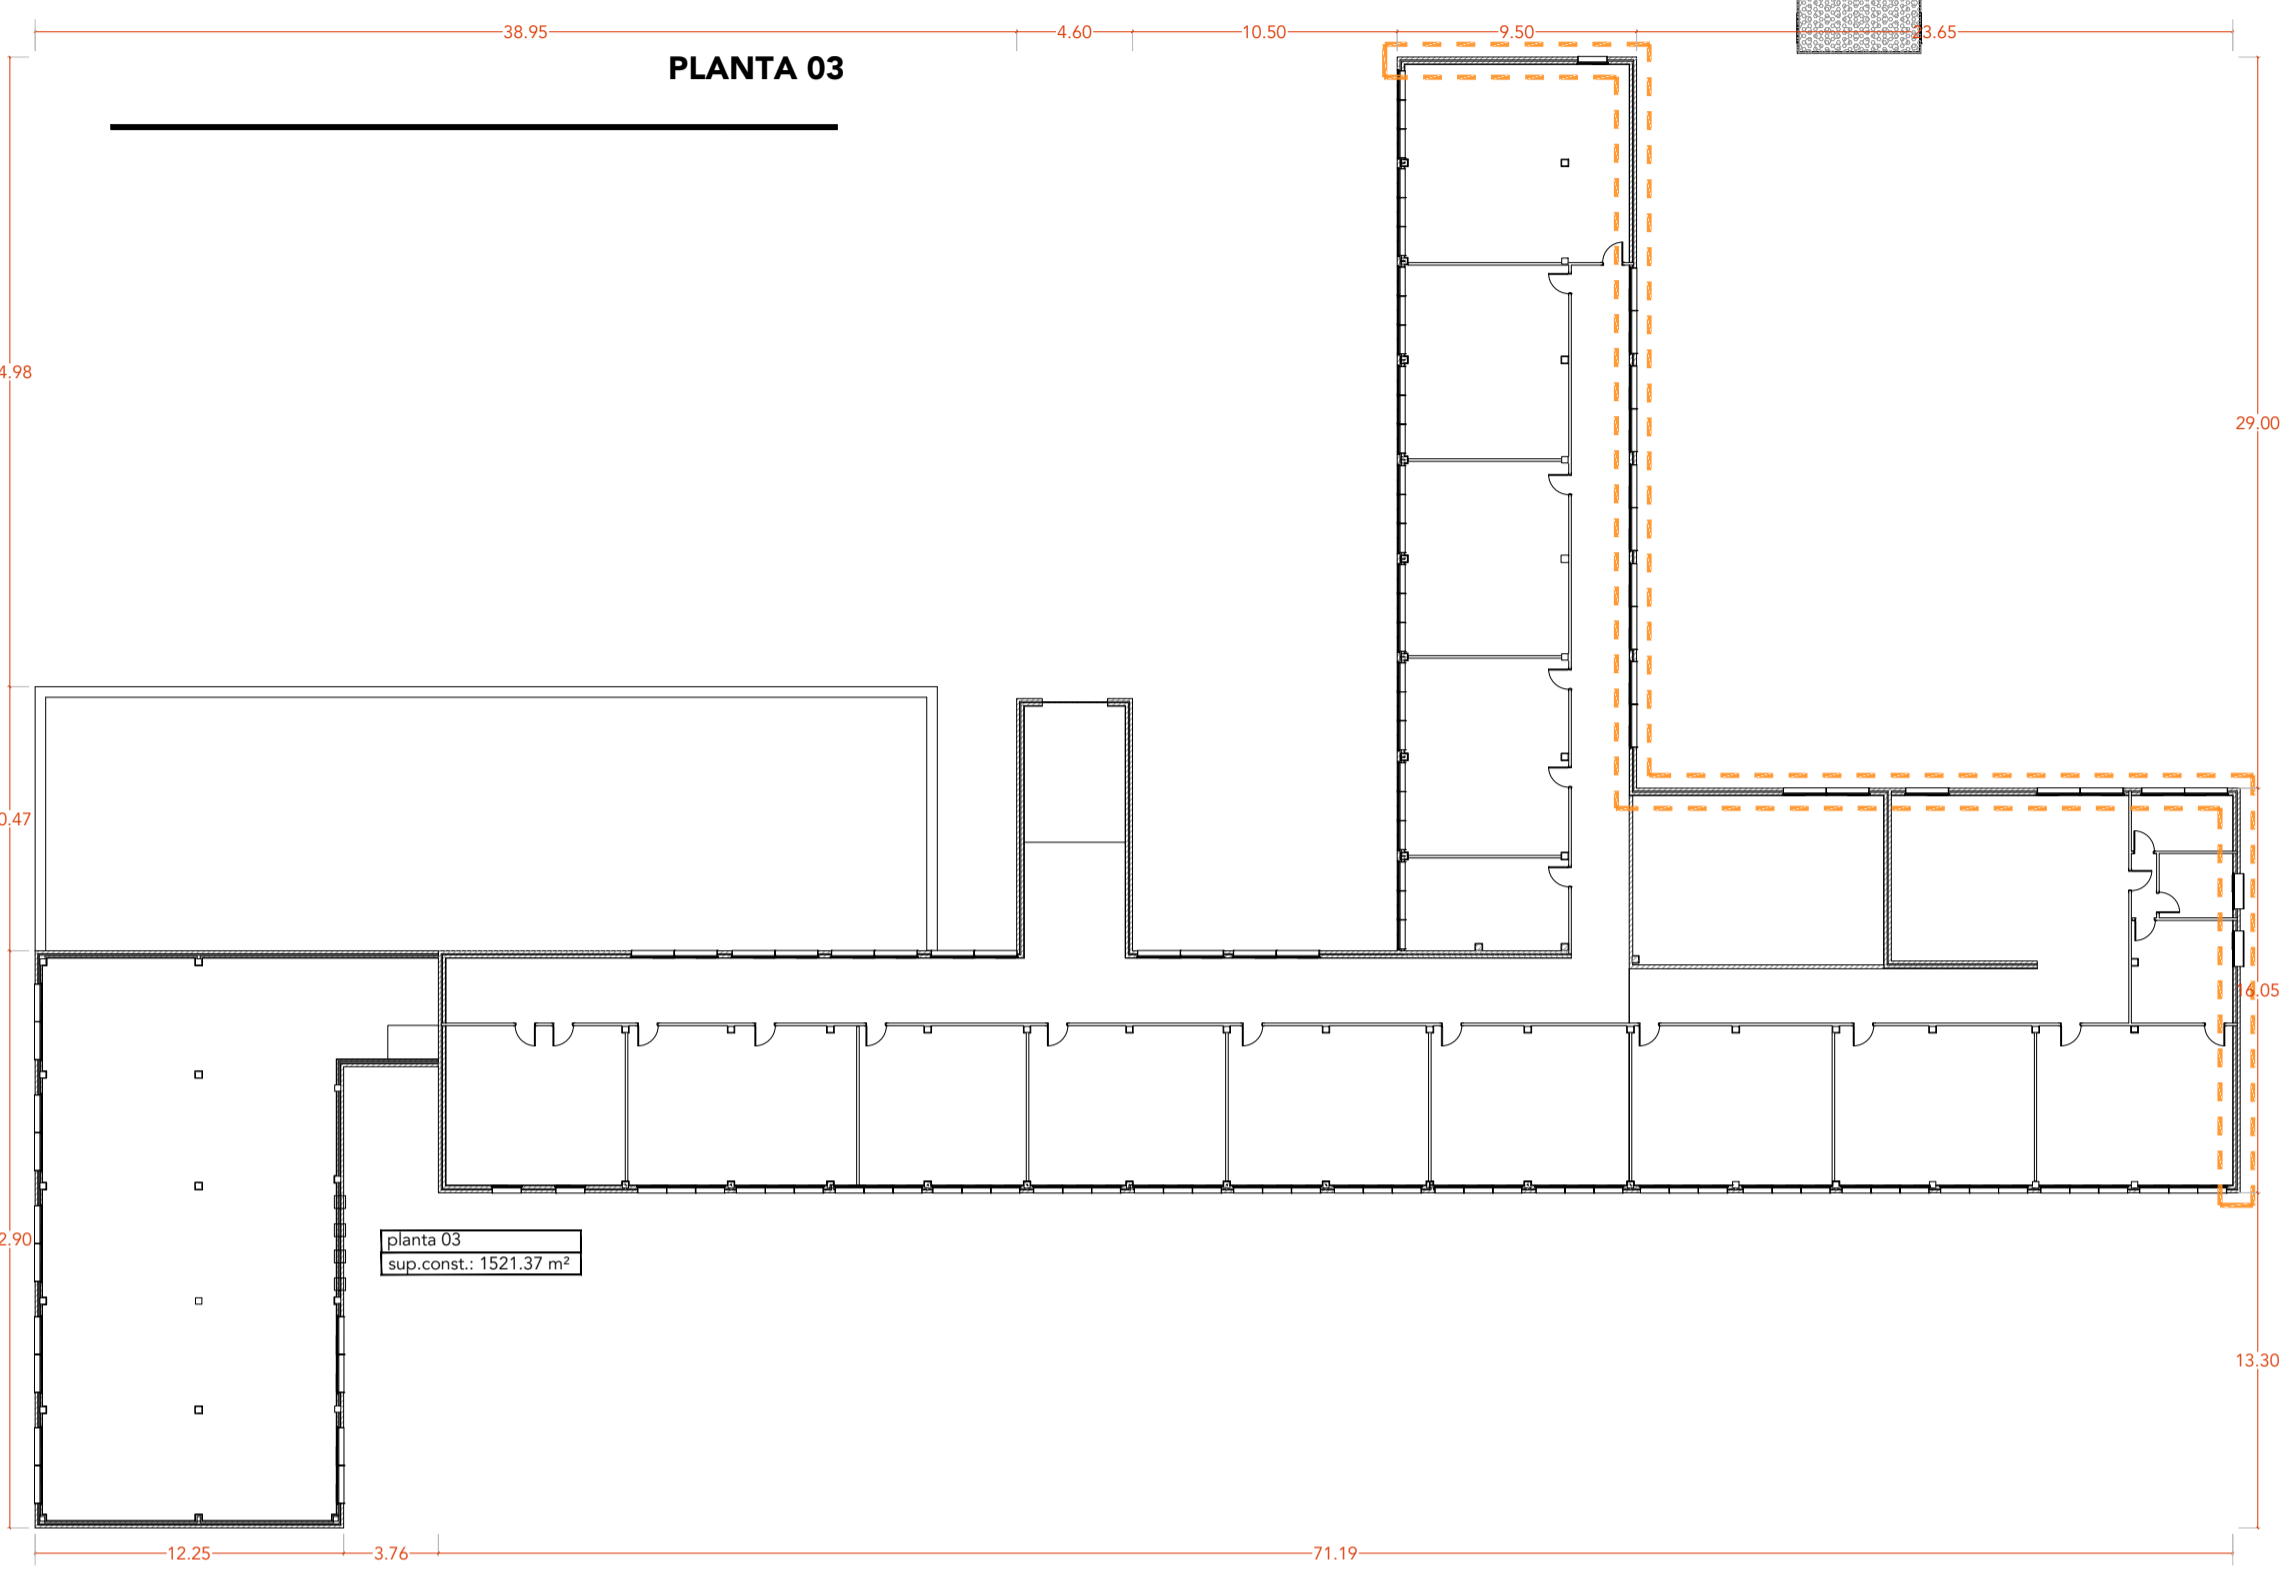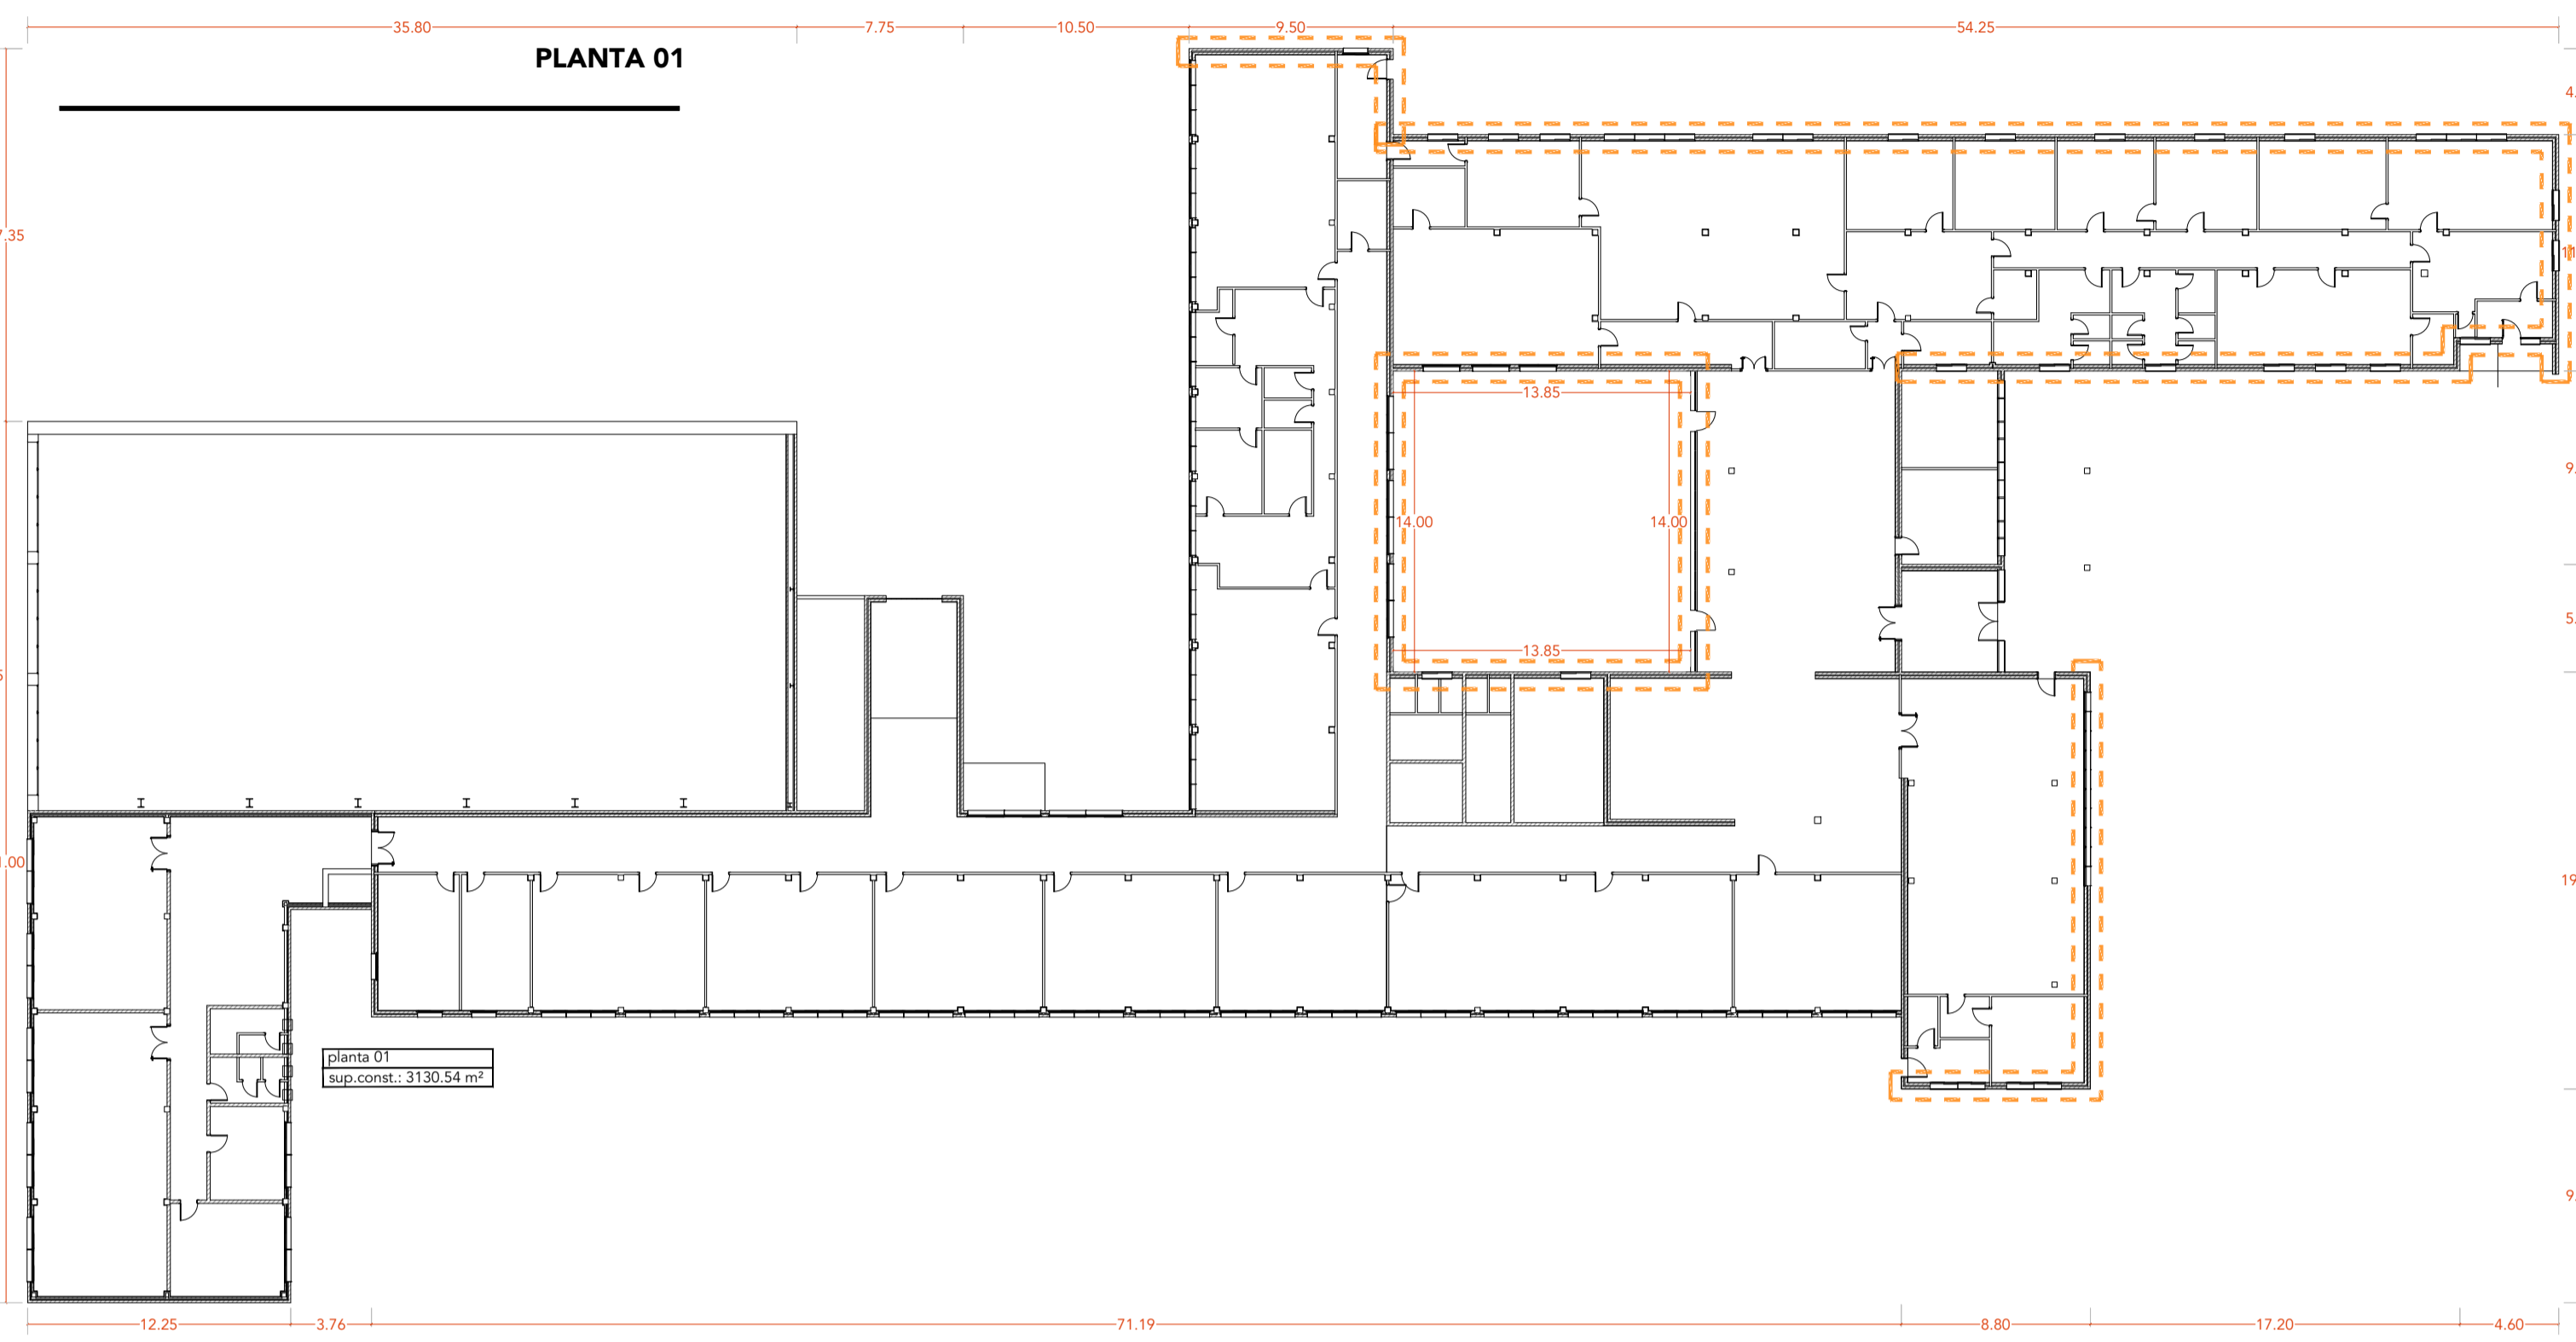

CUADRO DE SUPERFICIES ESTADO ACTUAL	
PLANTA	SUPERFICIE CONSTRUIDA
P 00	1.756,30 m ²
P 01	3.130,54 m ²
P 02	1.893,75 m ²
P 03	1.521,37 m ²
TOTAL	8.301,96 m²

PROYECTO: **PROYECTO BÁSICO Y DE EJECUCIÓN DE REHABILITACIÓN ENERGÉTICA DE FACHADA DEL I.E.S. "MARÍA DE MOLINA" EN ZAMORA**

LOCALIZACIÓN: AVENIDA REQUEJO 4 - 49012 - ZAMORA

PROMOTOR: ENTE REGIONAL DE LA ENERGÍA DE CASTILLA Y LEÓN (EREN / JCYL)

ARQUITECTOS: DAVID ANDRÉS MORO LAURA FERNÁNDEZ FONSECA

Nº COLEGIADO: COACYLE Nº 2786 COACYLE Nº 3530


















SERIE: DOCUMENTACIÓN ARQUITECTÓNICA

PLANO: ESTADO ACTUAL PLANTAS


ESCALA: 1 | 300 DIN A1 FECHA: 04 | 2019

SERIE: **A** PLANO: **01** VERSIÓN: **A**

AMD Arquitectos
módulo ARQUITECTOS

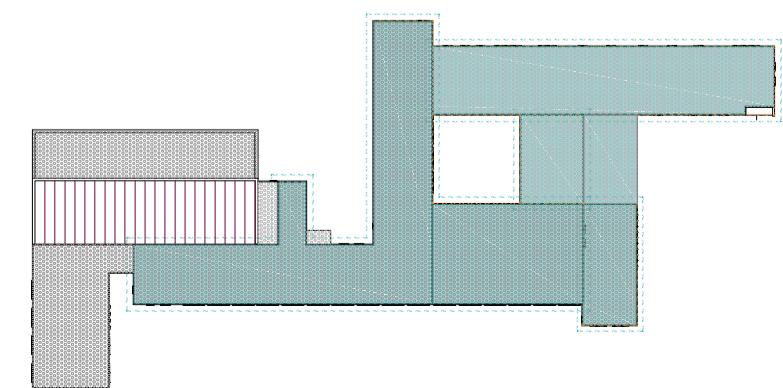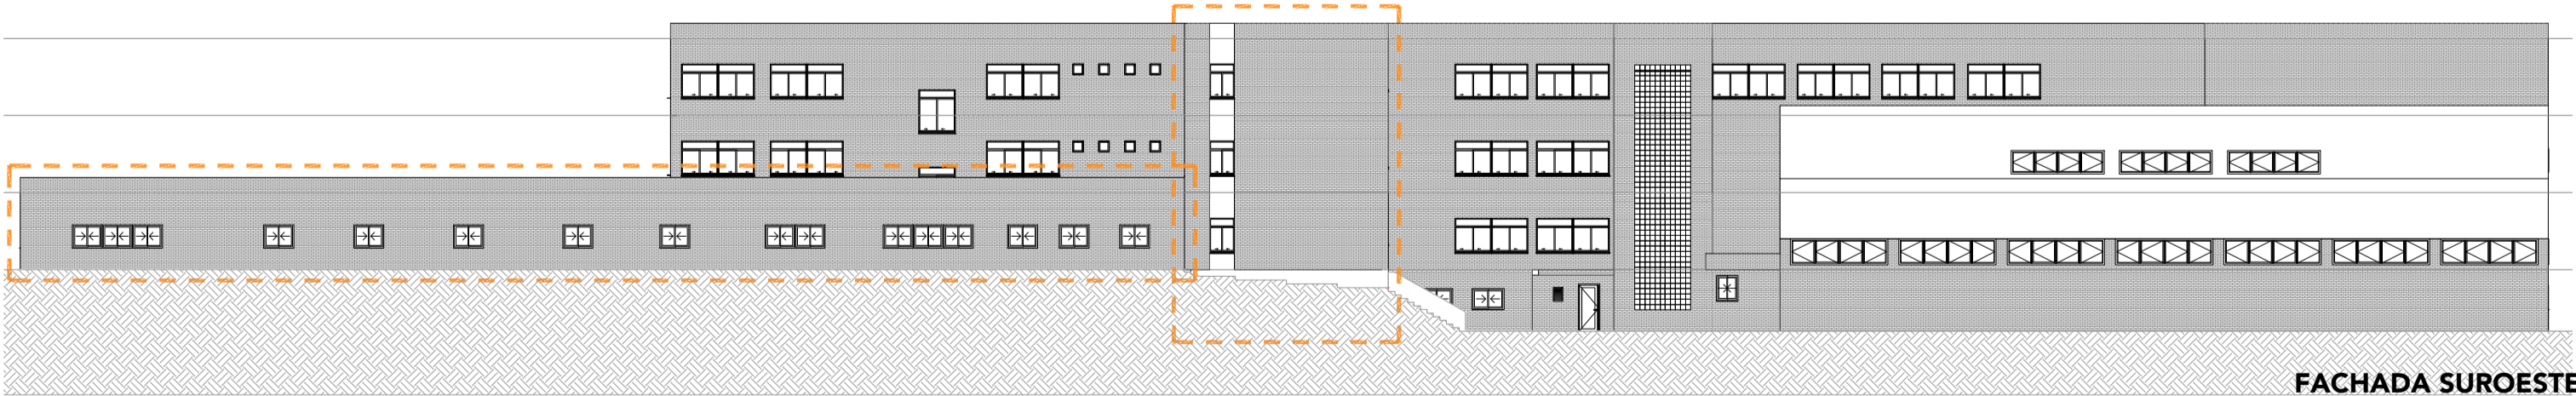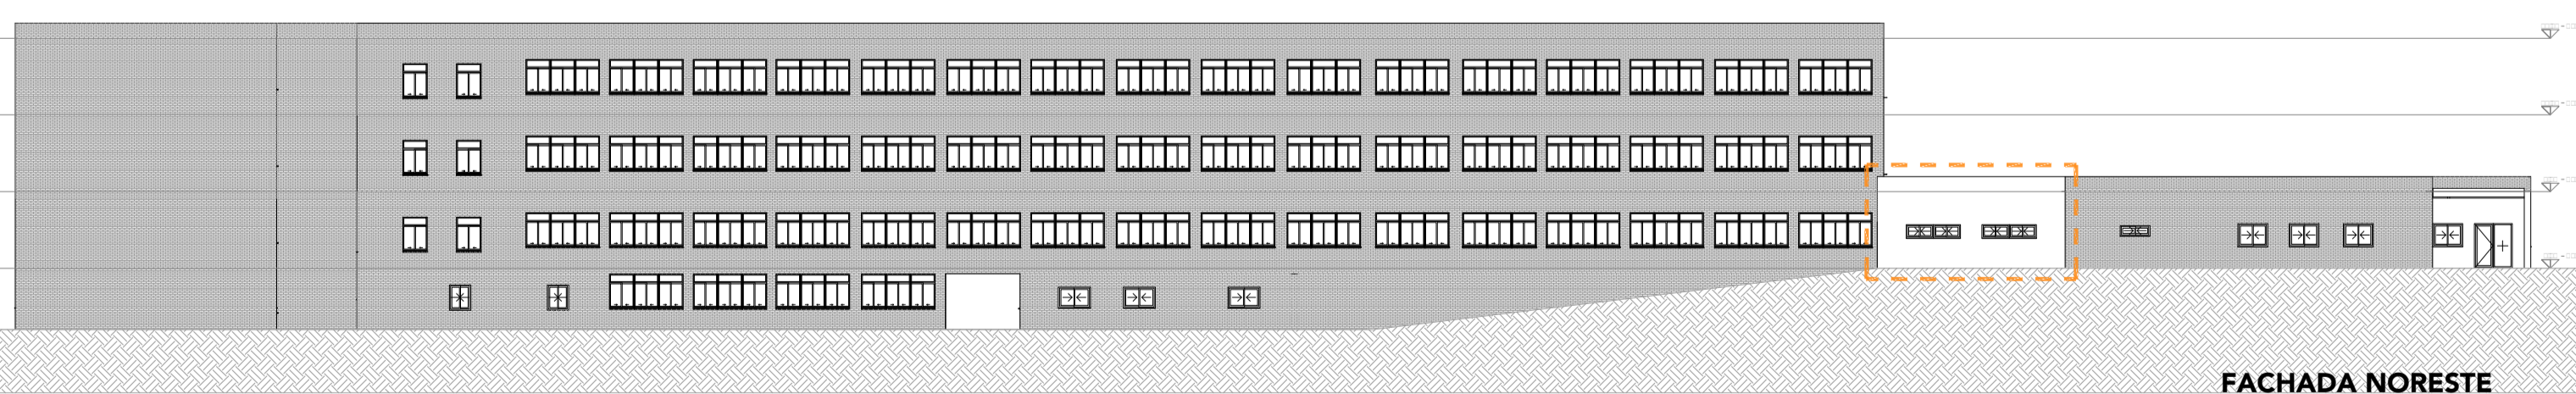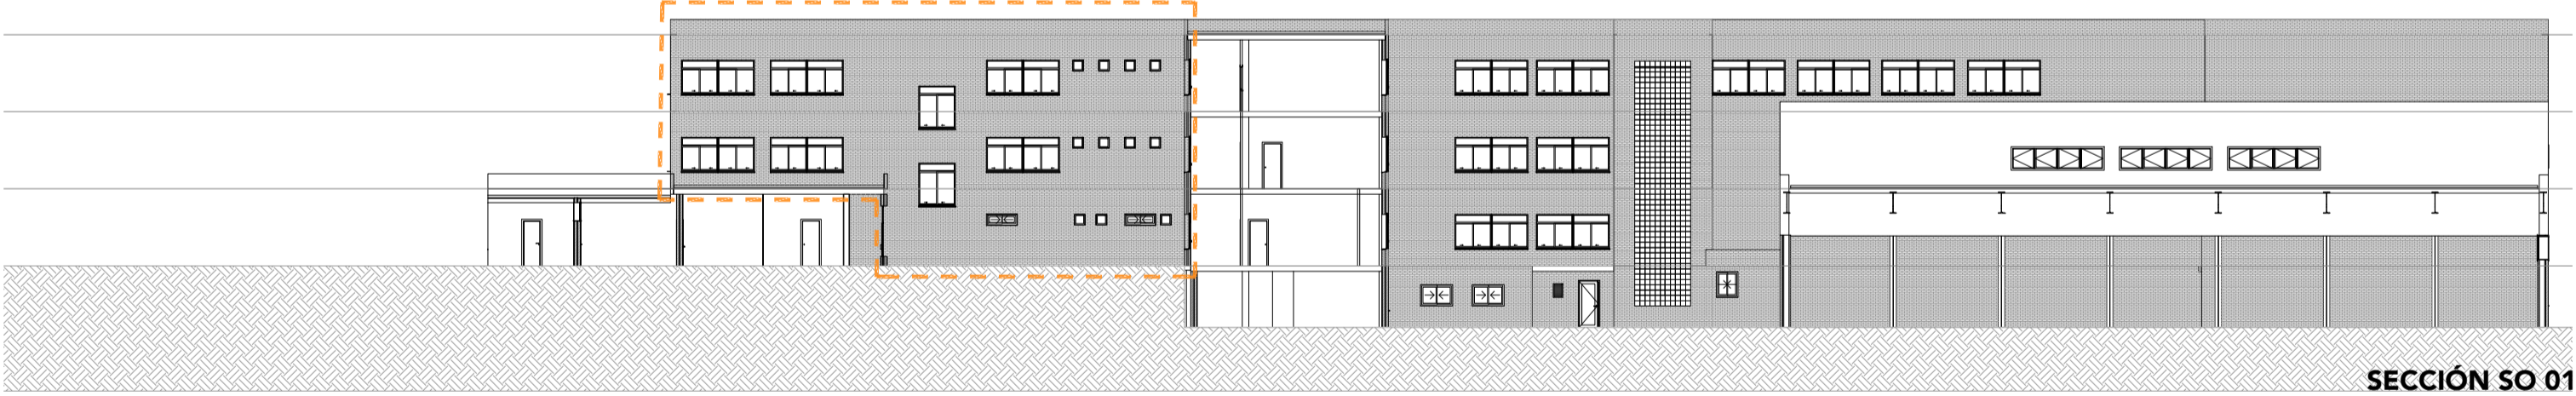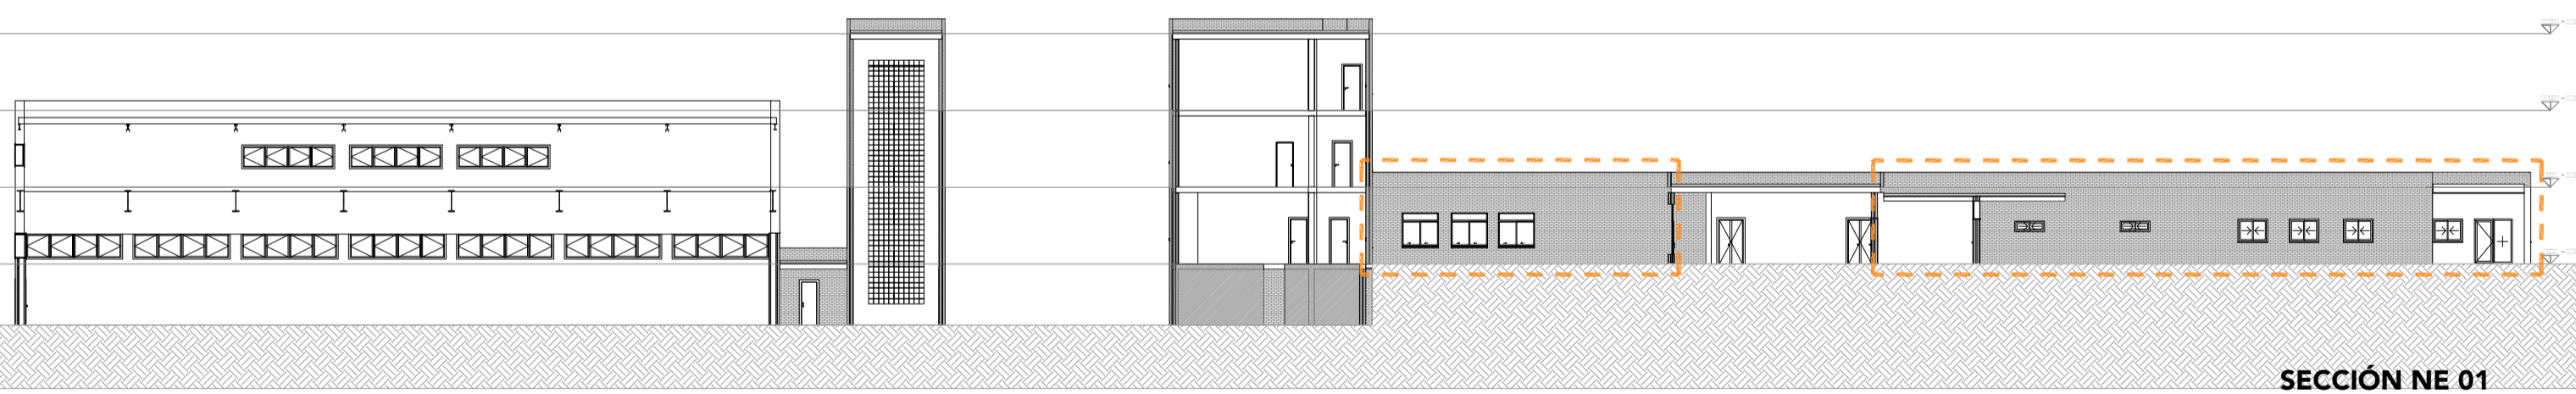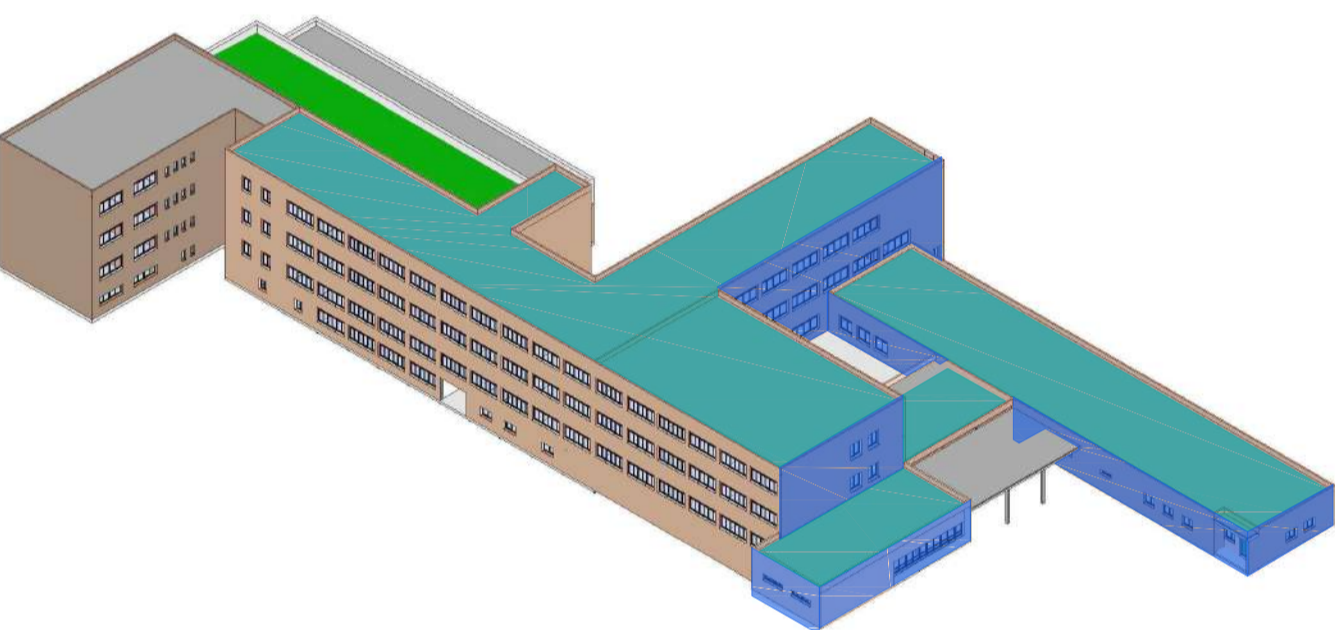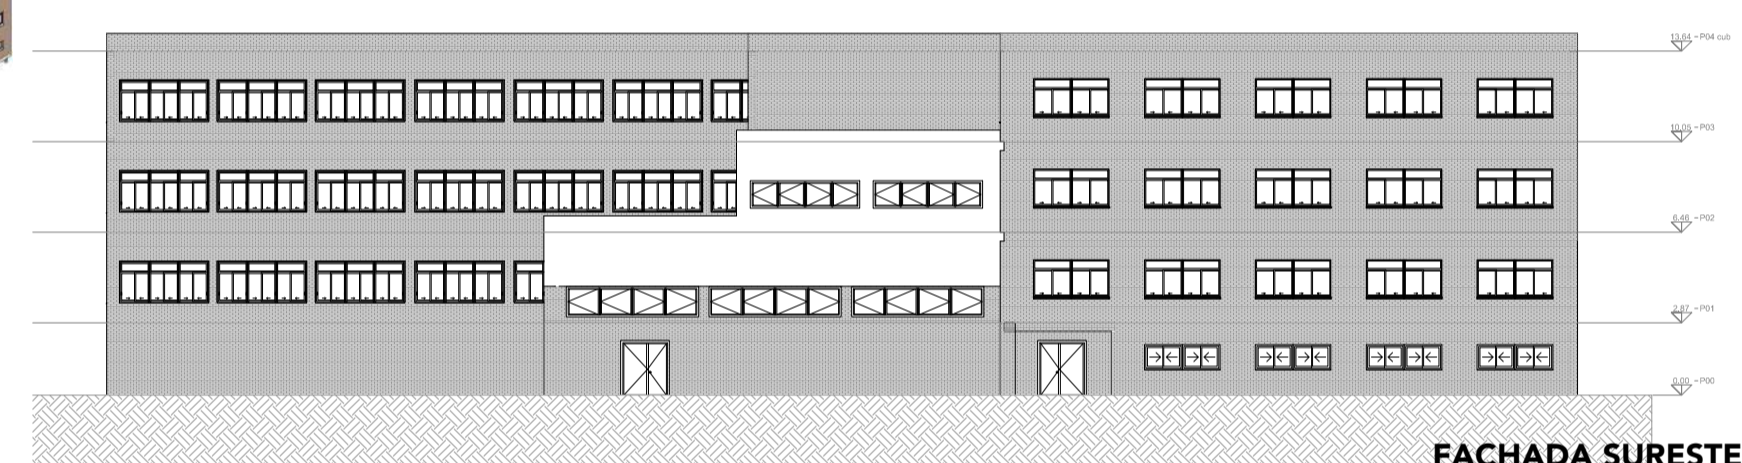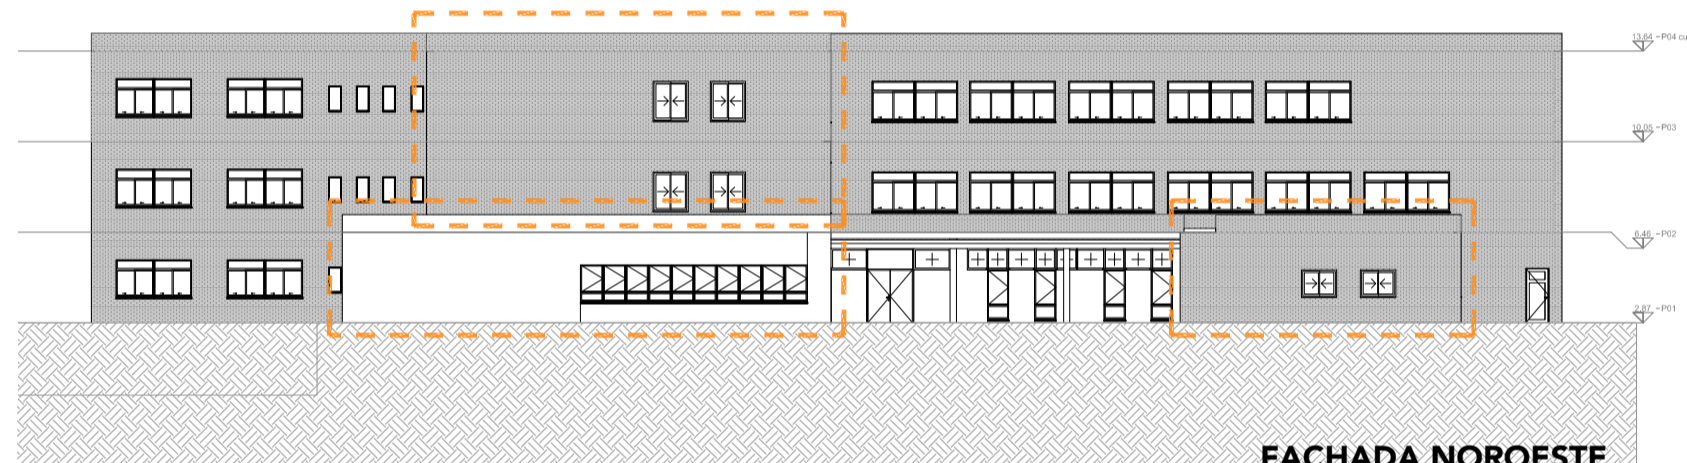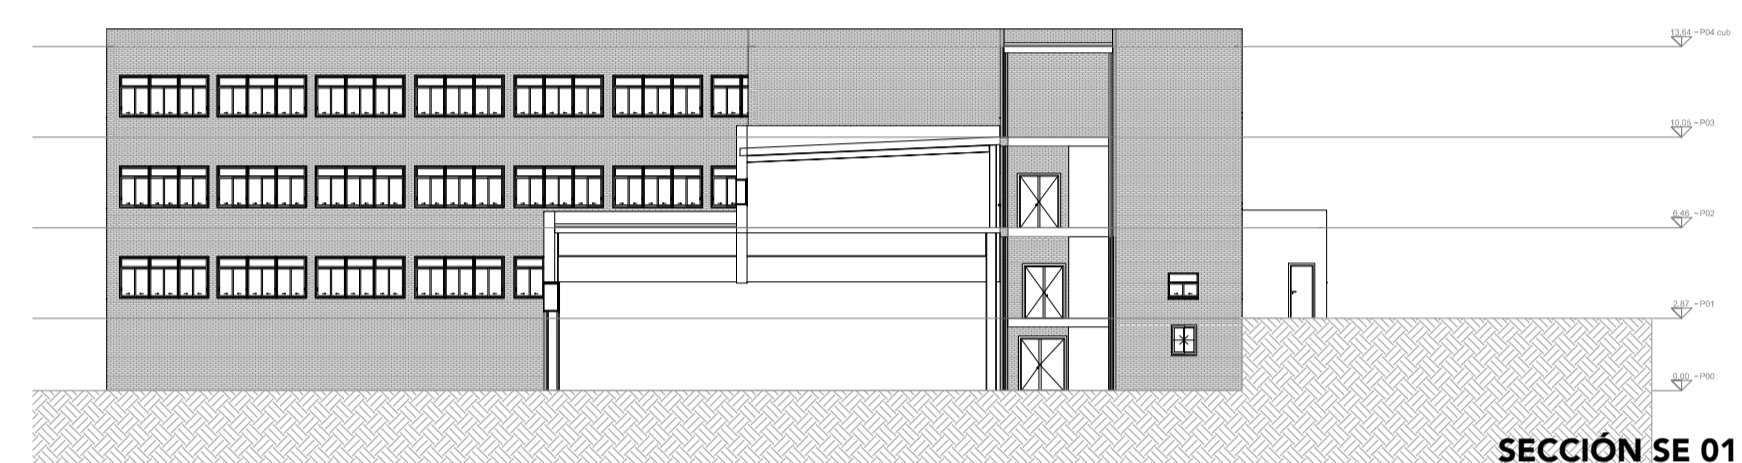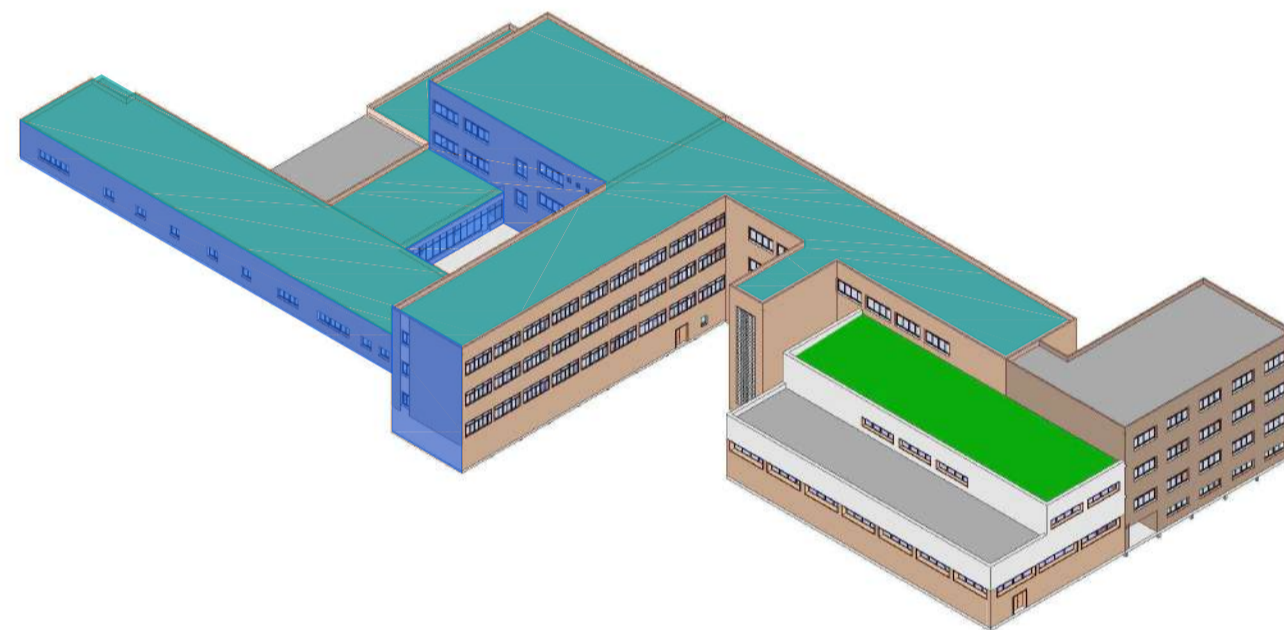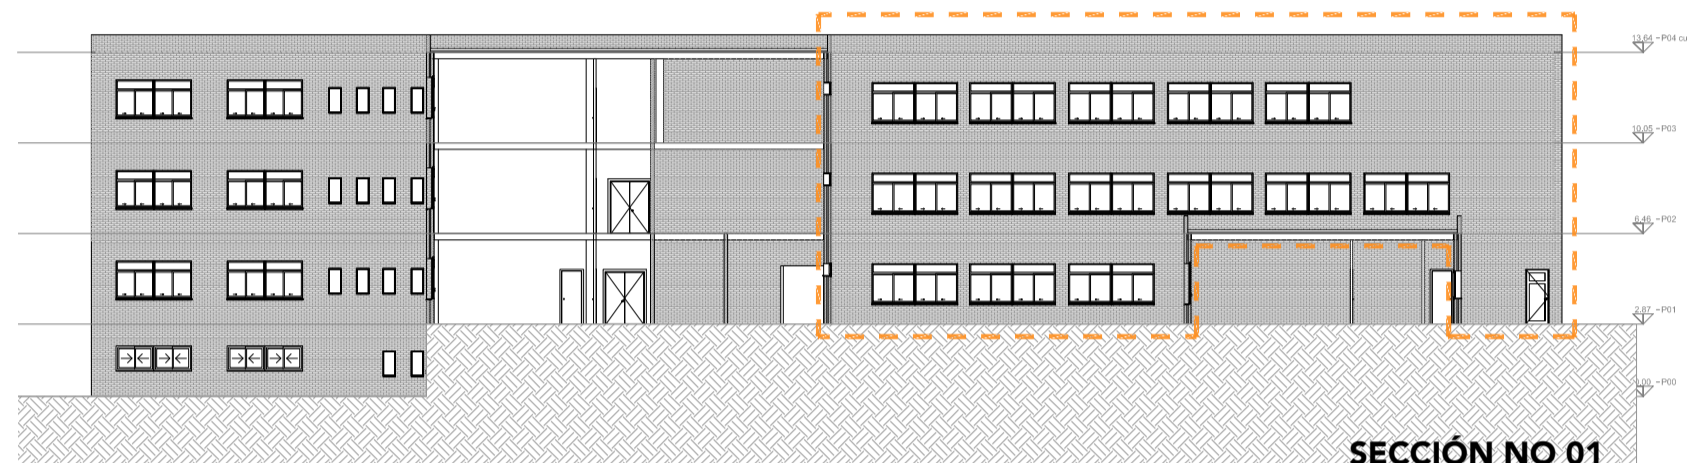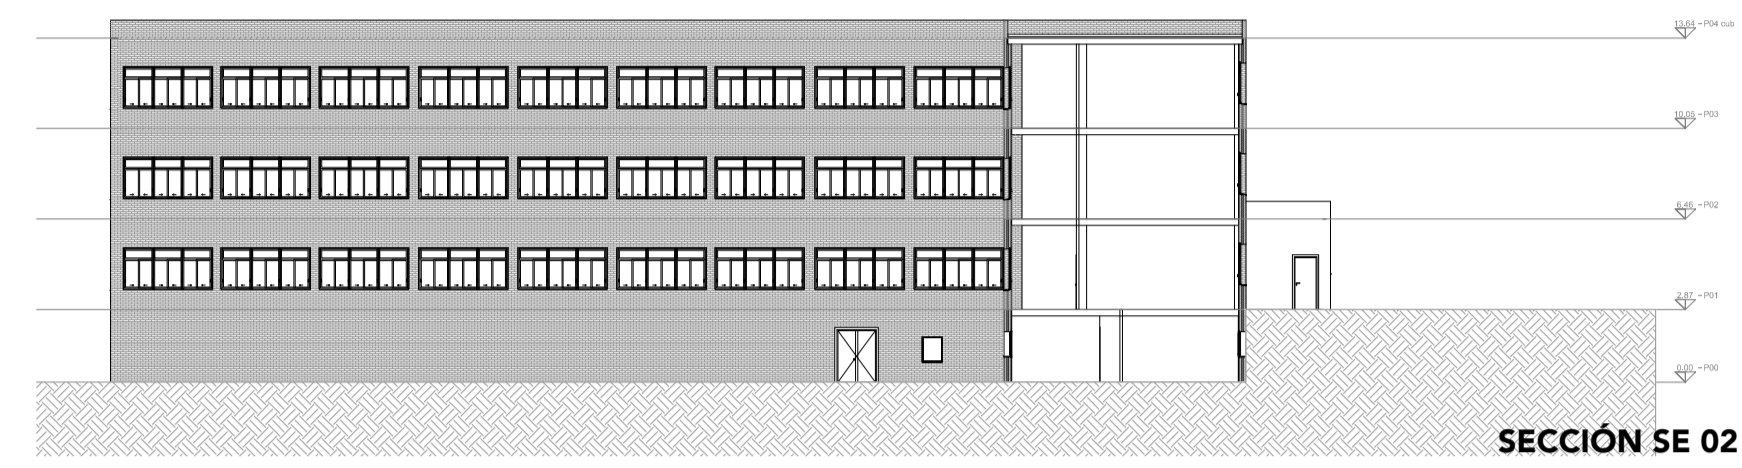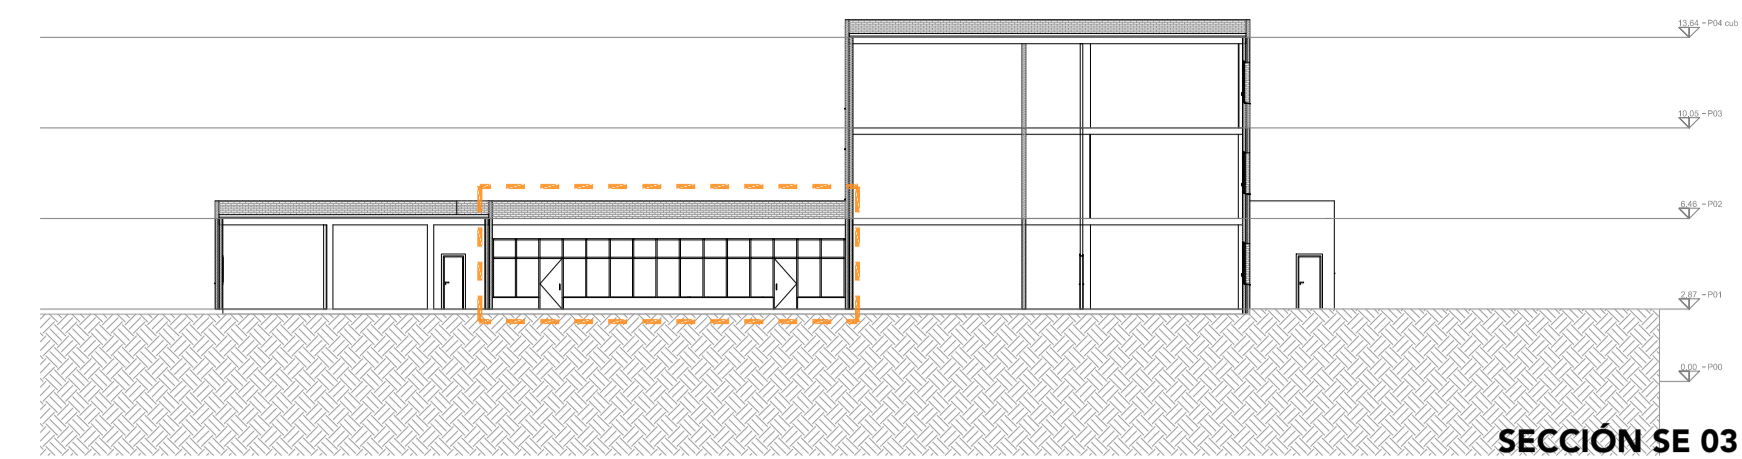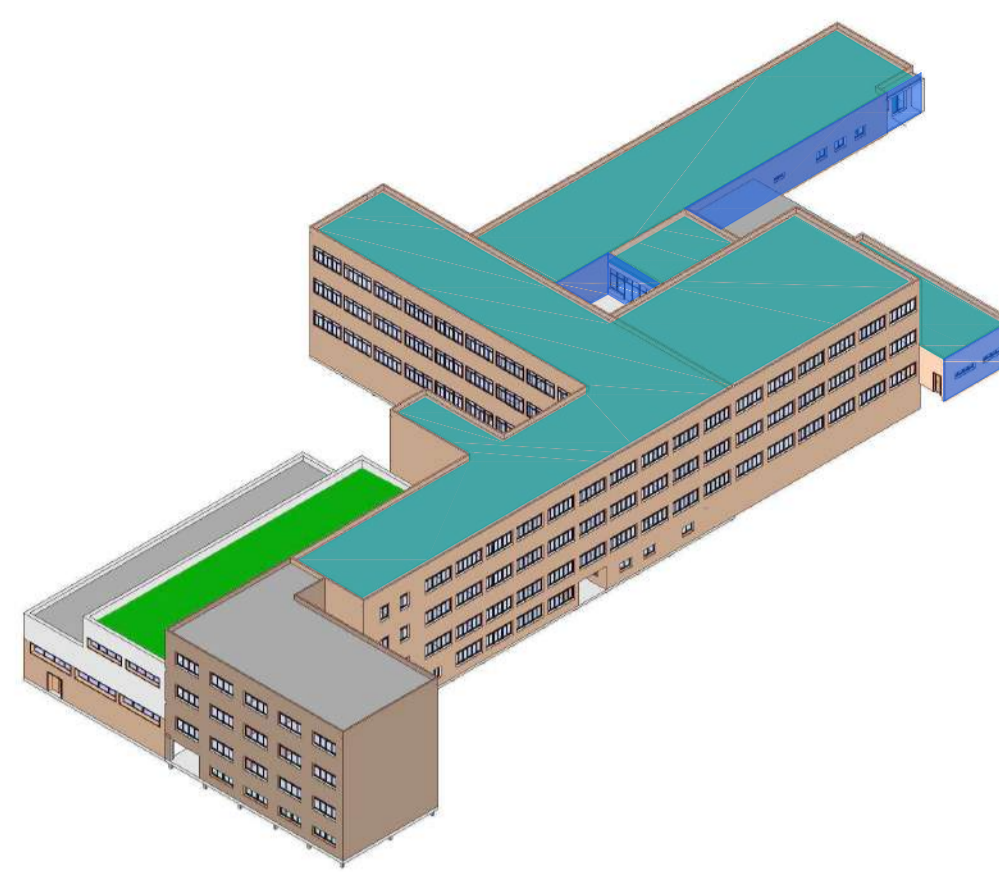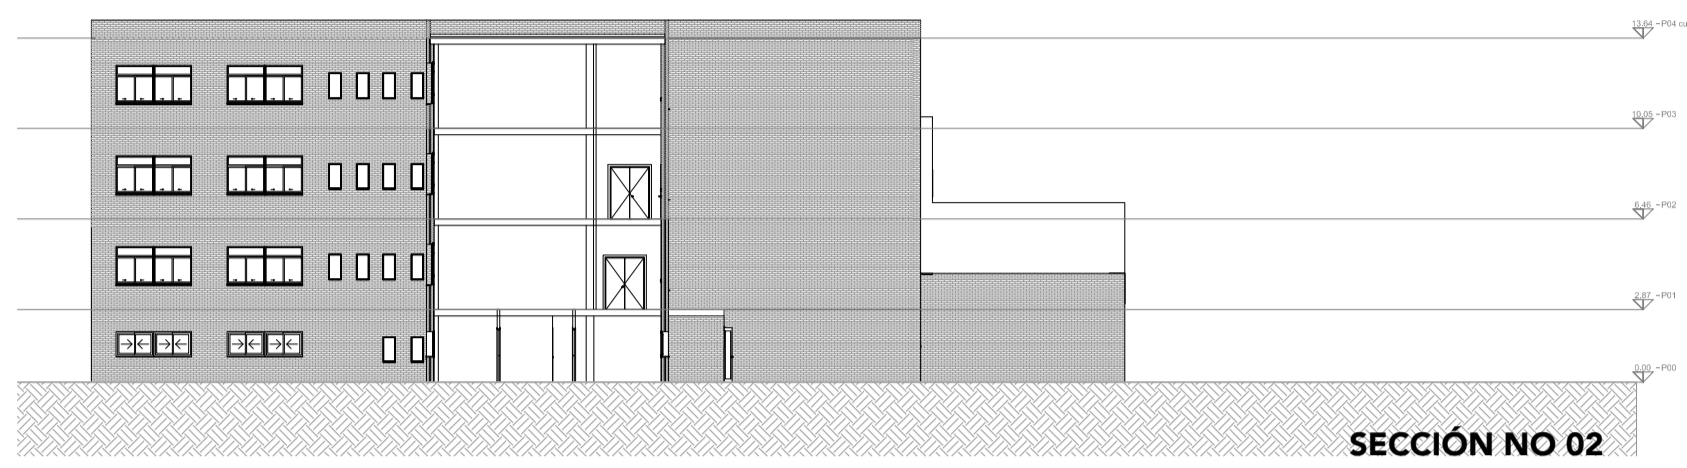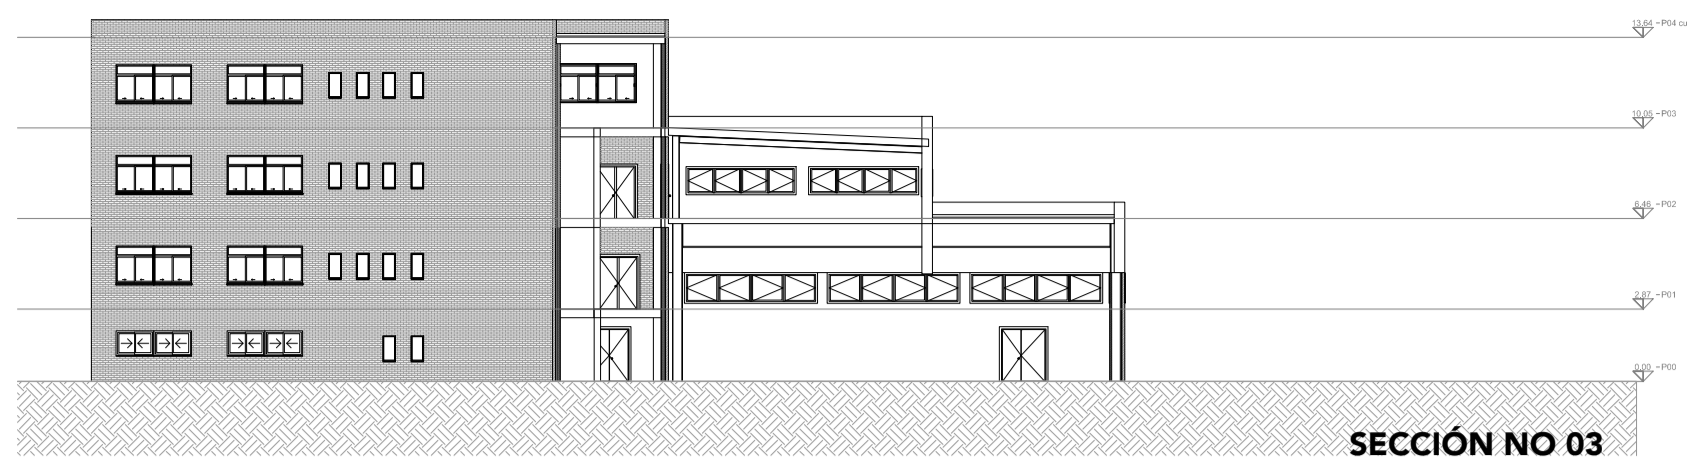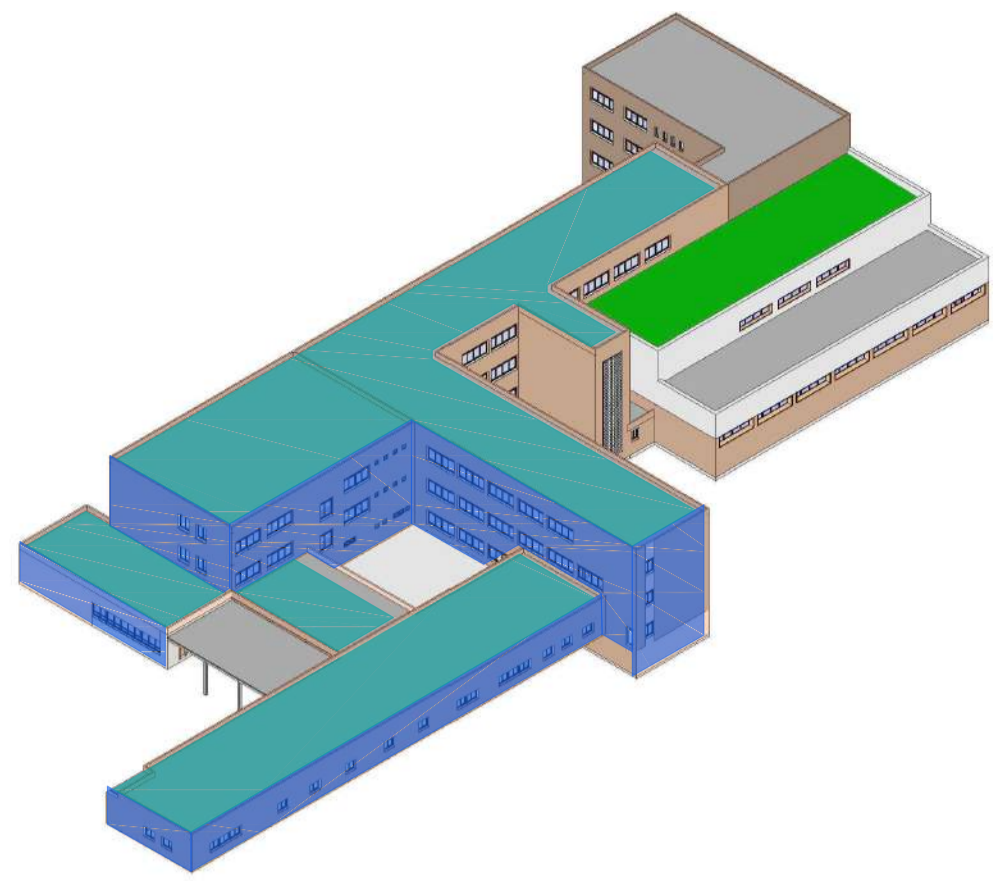

■ ZONA DE ACTUACIÓN EN CUBIERTA
 ZONA DE ACTUACIÓN EN FACHADA

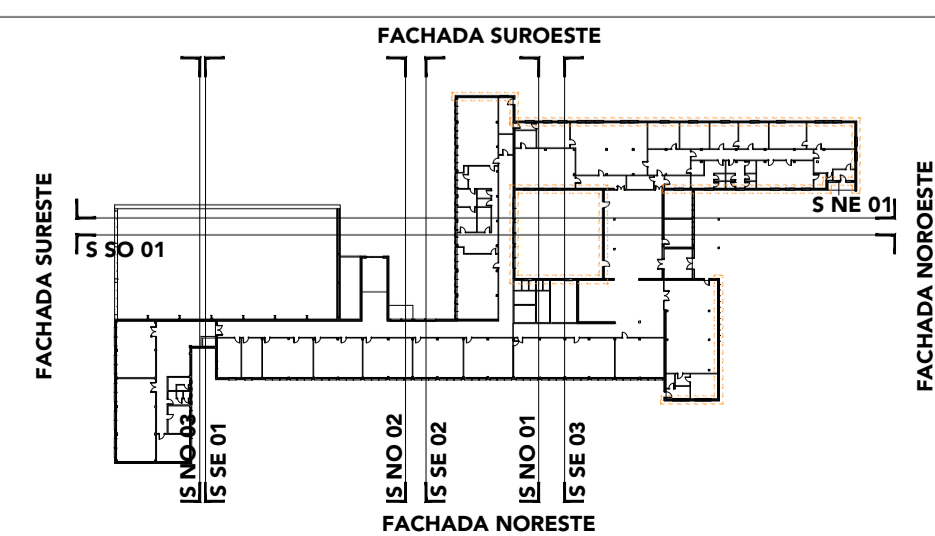


REVISIÓN:	PROYECTO:	PROYECTO BÁSICO Y DE EJECUCIÓN DE REHABILITACIÓN ENERGÉTICA DE FACHADA DEL I.E.S. "MARÍA DE MOLINA" EN ZAMORA
FECHA:	LOCALIZACIÓN:	AVENIDA REQUEJO 4 - 49012 - ZAMORA
NOTAS:	PROMOTOR:	ENTE REGIONAL DE LA ENERGÍA DE CASTILLA Y LEÓN (EREN / JCYL)
	ARQUITECTOS:	DAVID ANDRÉS MORO LAURA FERNÁNDEZ FONSECA
	Nº COLEGIADO:	COACYLE Nº 2786 COACYLE Nº 3530
	SERIE:	DOCUMENTACIÓN ARQUITECTÓNICA
	PLANO:	ESTADO ACTUAL ALZADOS
	ESCALA:	1:300
	DIN:	A1
	FECHA:	04/2019
	SERIE:	A
	PLANO:	02
	VERSIÓN:	A

AMD Arquitectos
 módulo ARQUITECTOS


ca file doctmoo 2 - 174 x a3 - 47001 - validad (vaidadid) | Calle expmoo 17 - bap C - 47003 - validad (vaidadid)




Colección de Planos de Arquitectos de León
 Expediente: ZA/19/2019
 Documento: 1
 Fecha de emisión: 19/09/2019
 C.V.E.: 02E306888

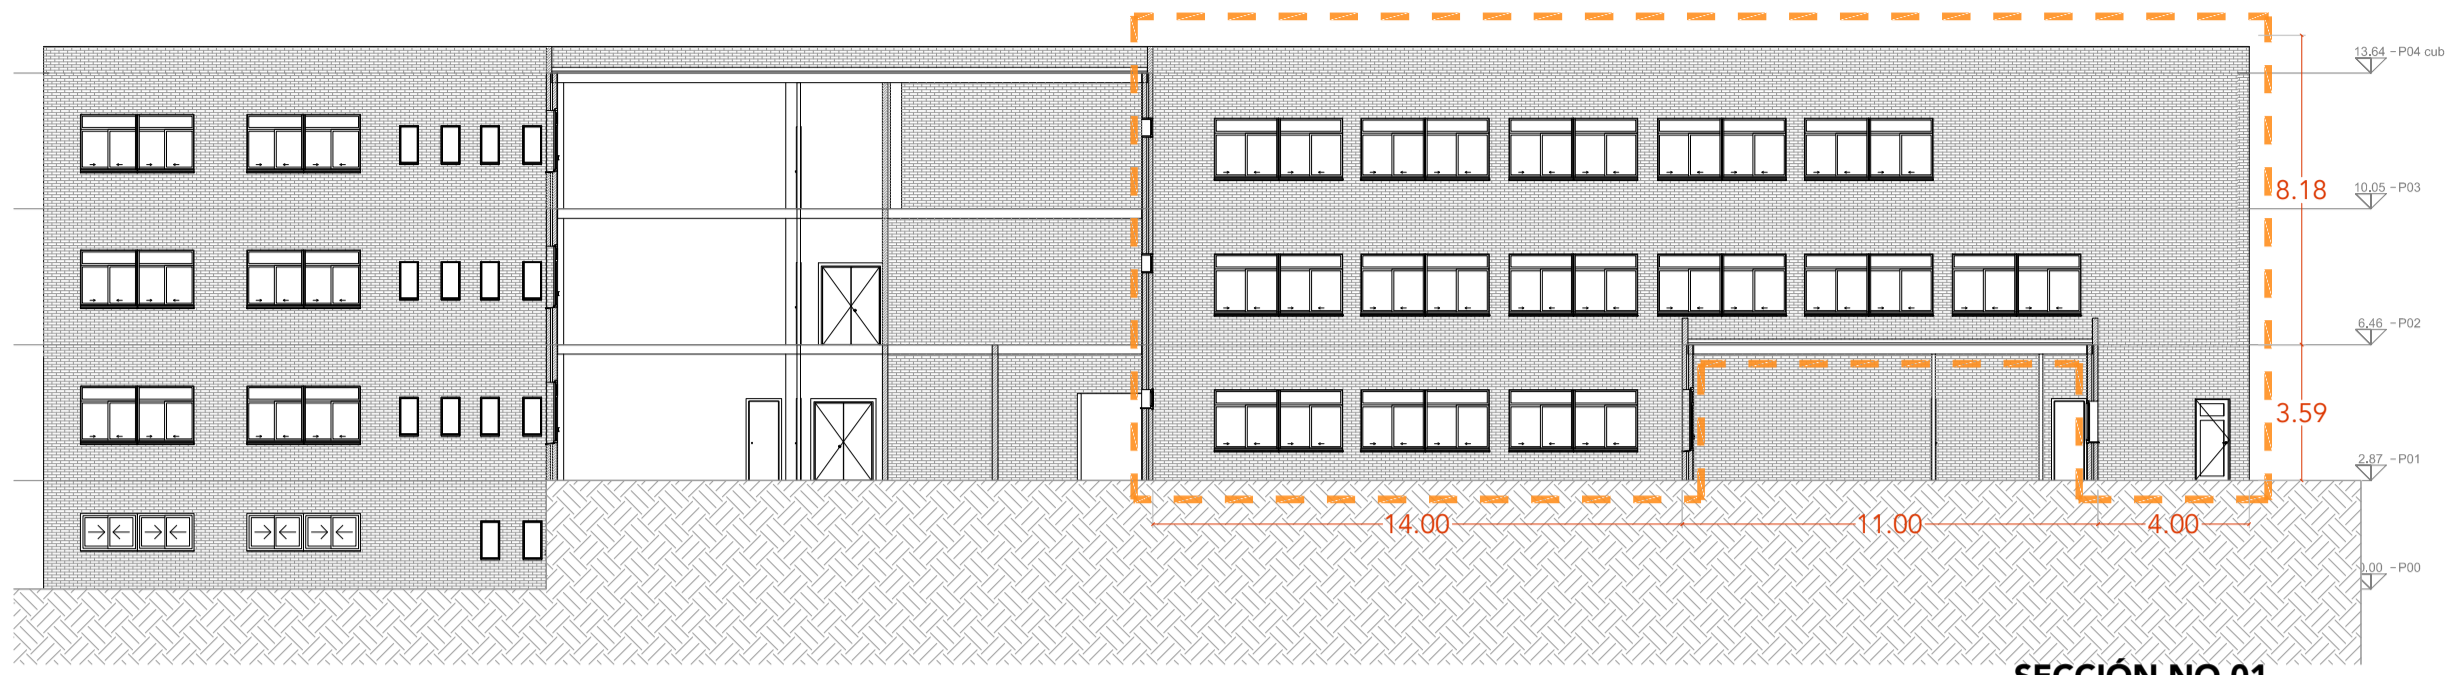


SECCIÓN NO 01

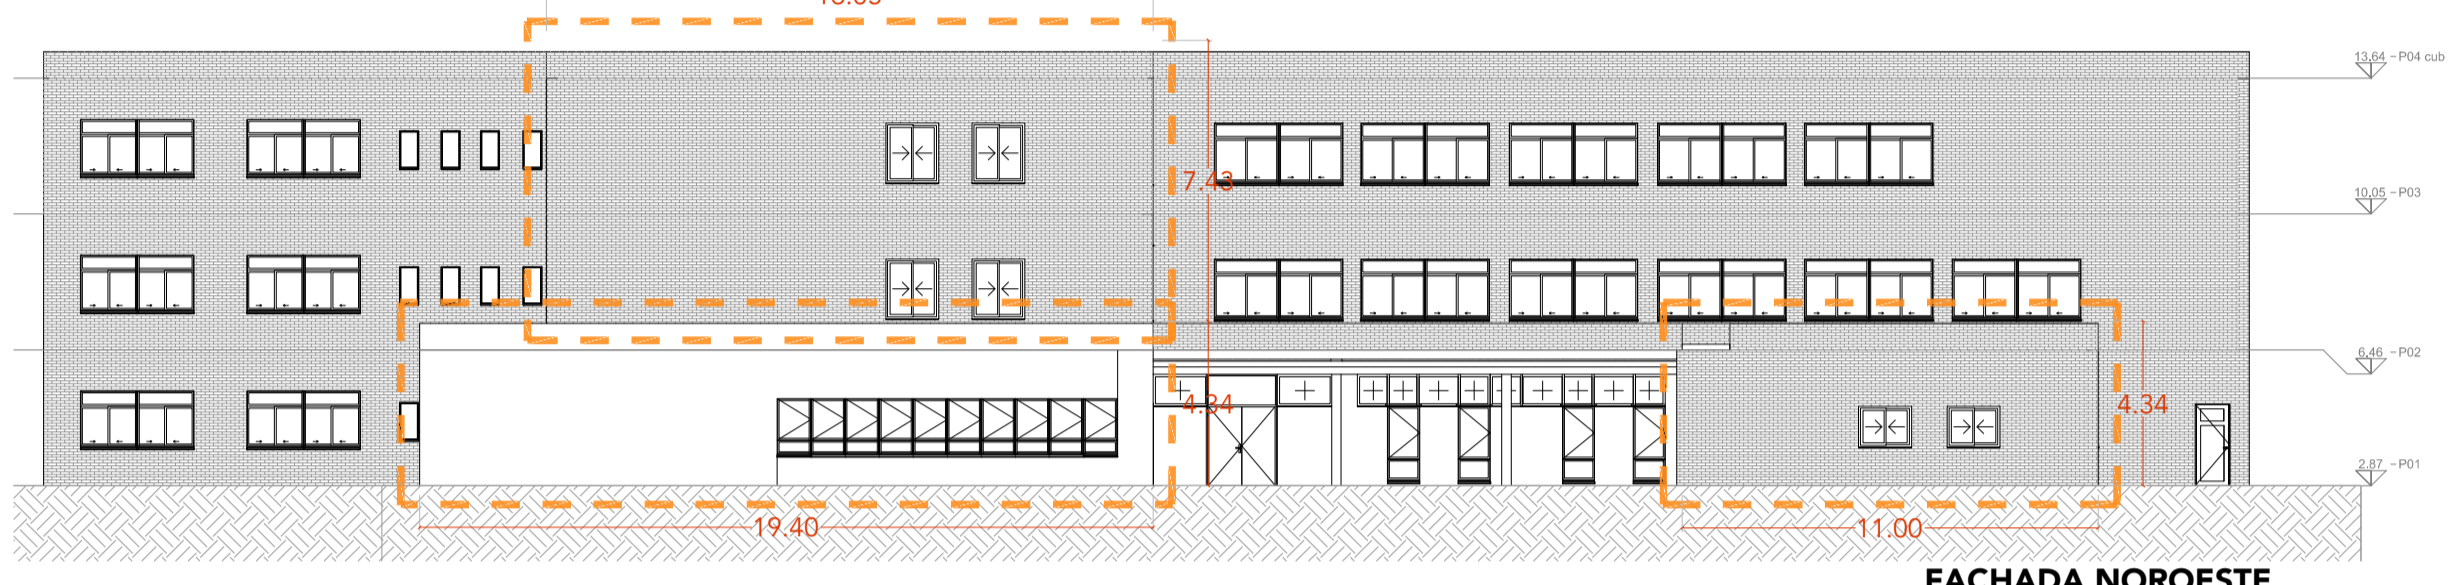


FACHADA NOROESTE

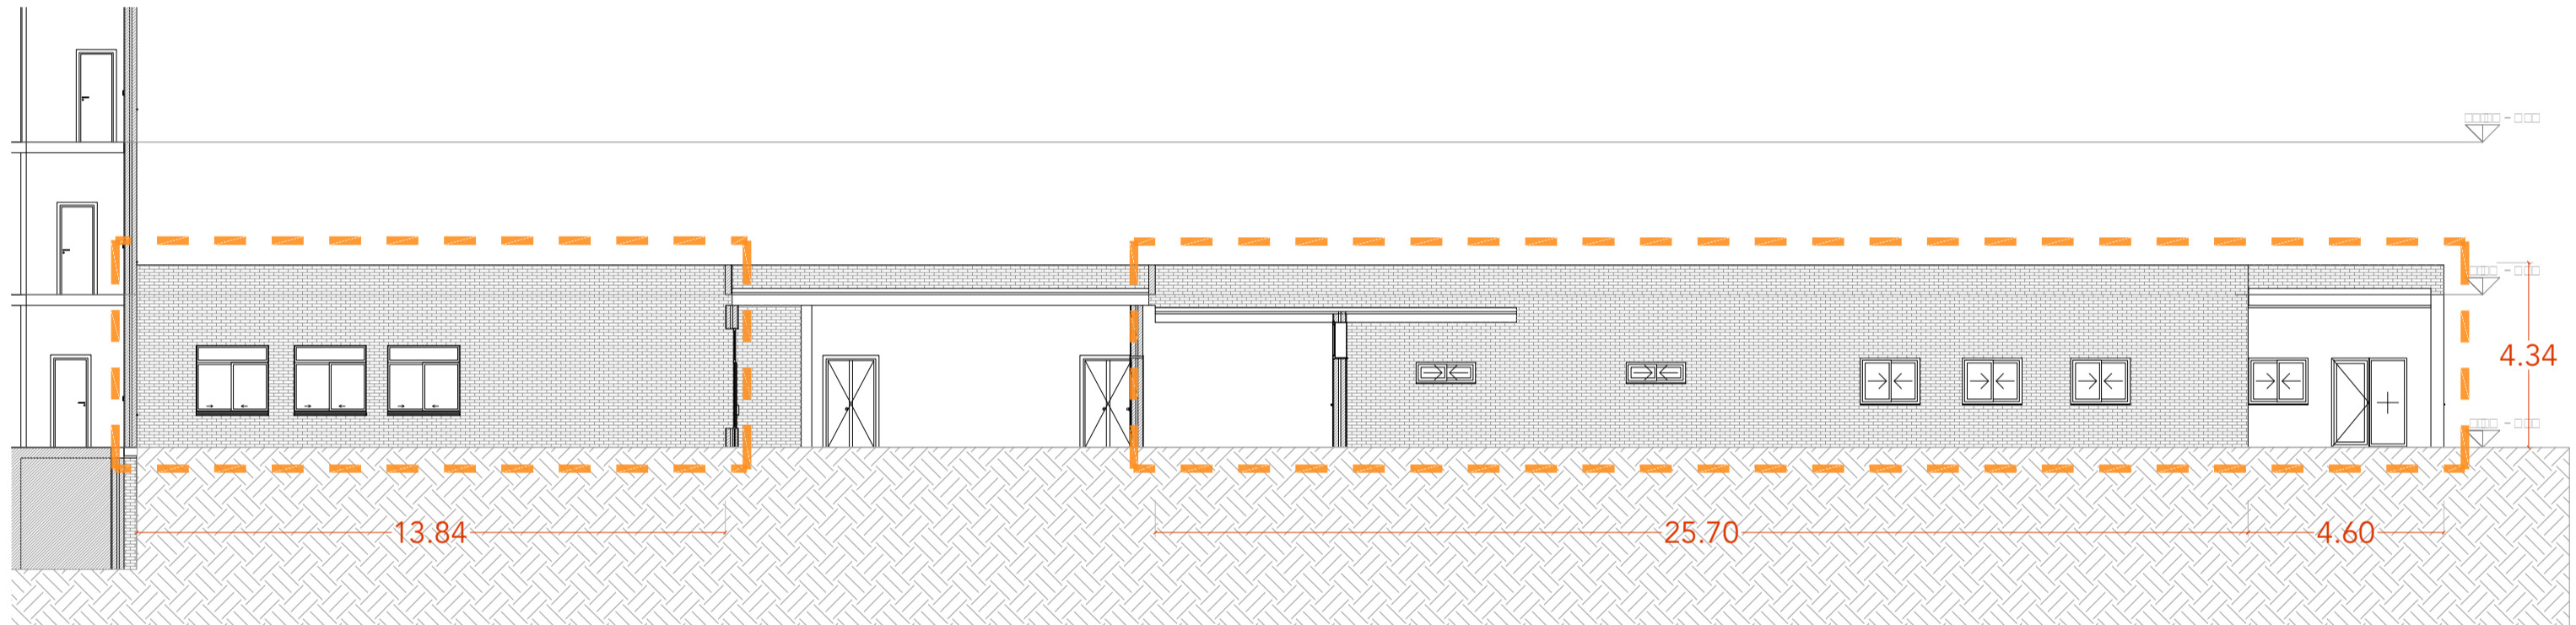


SECCIÓN NE 01

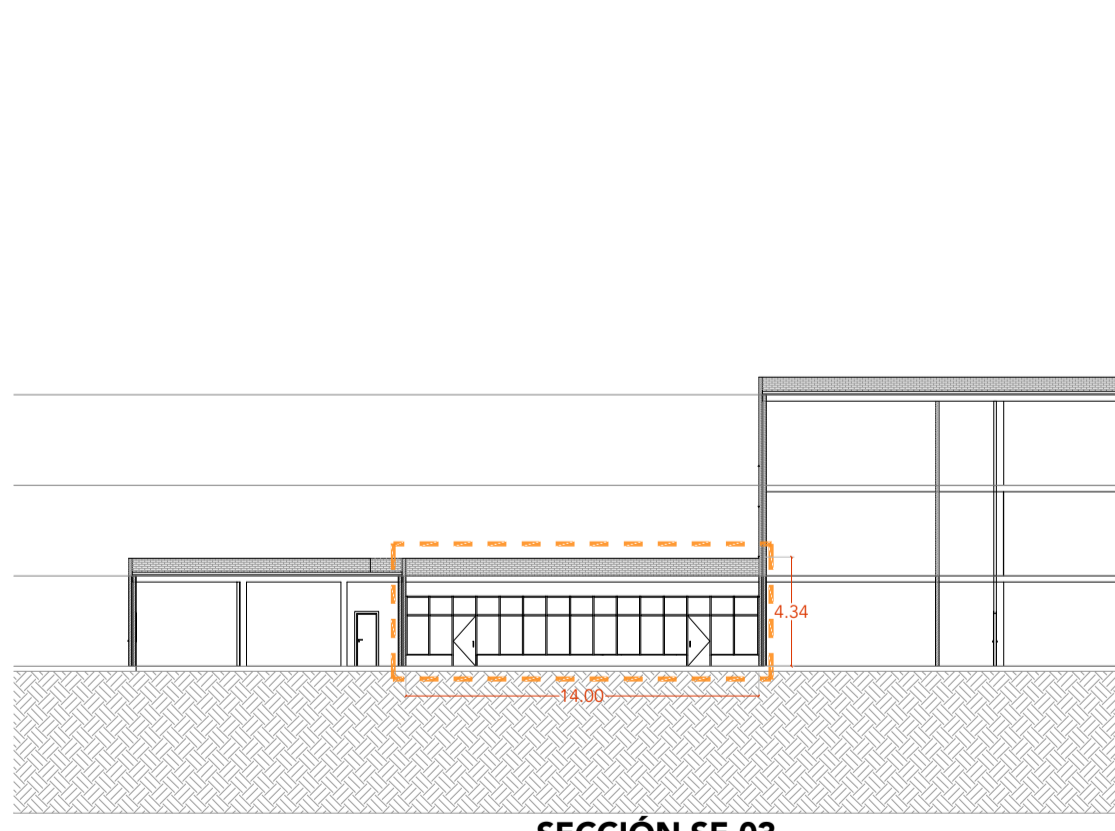


SECCIÓN SE 03

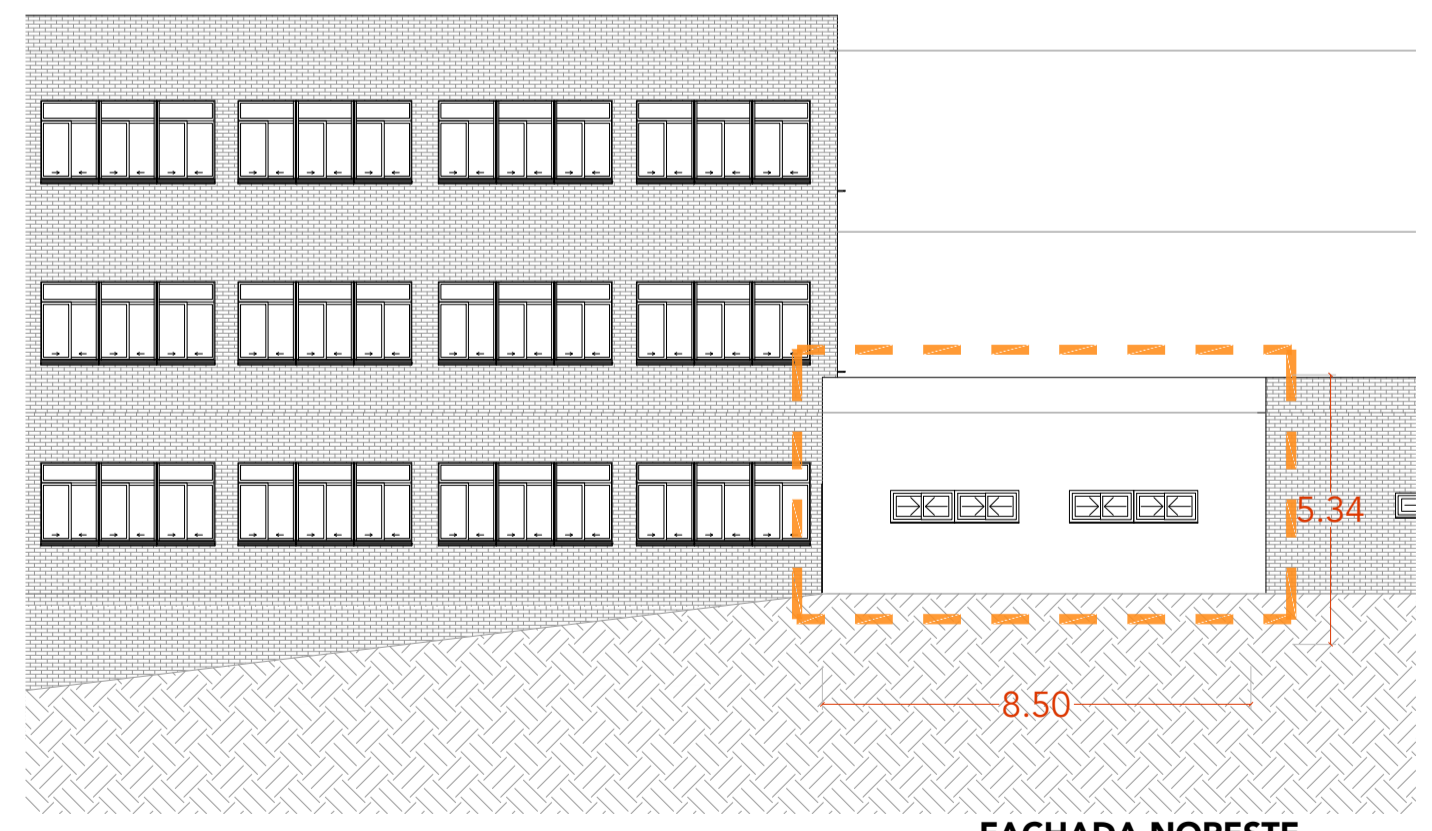



FACHADA NORESTE

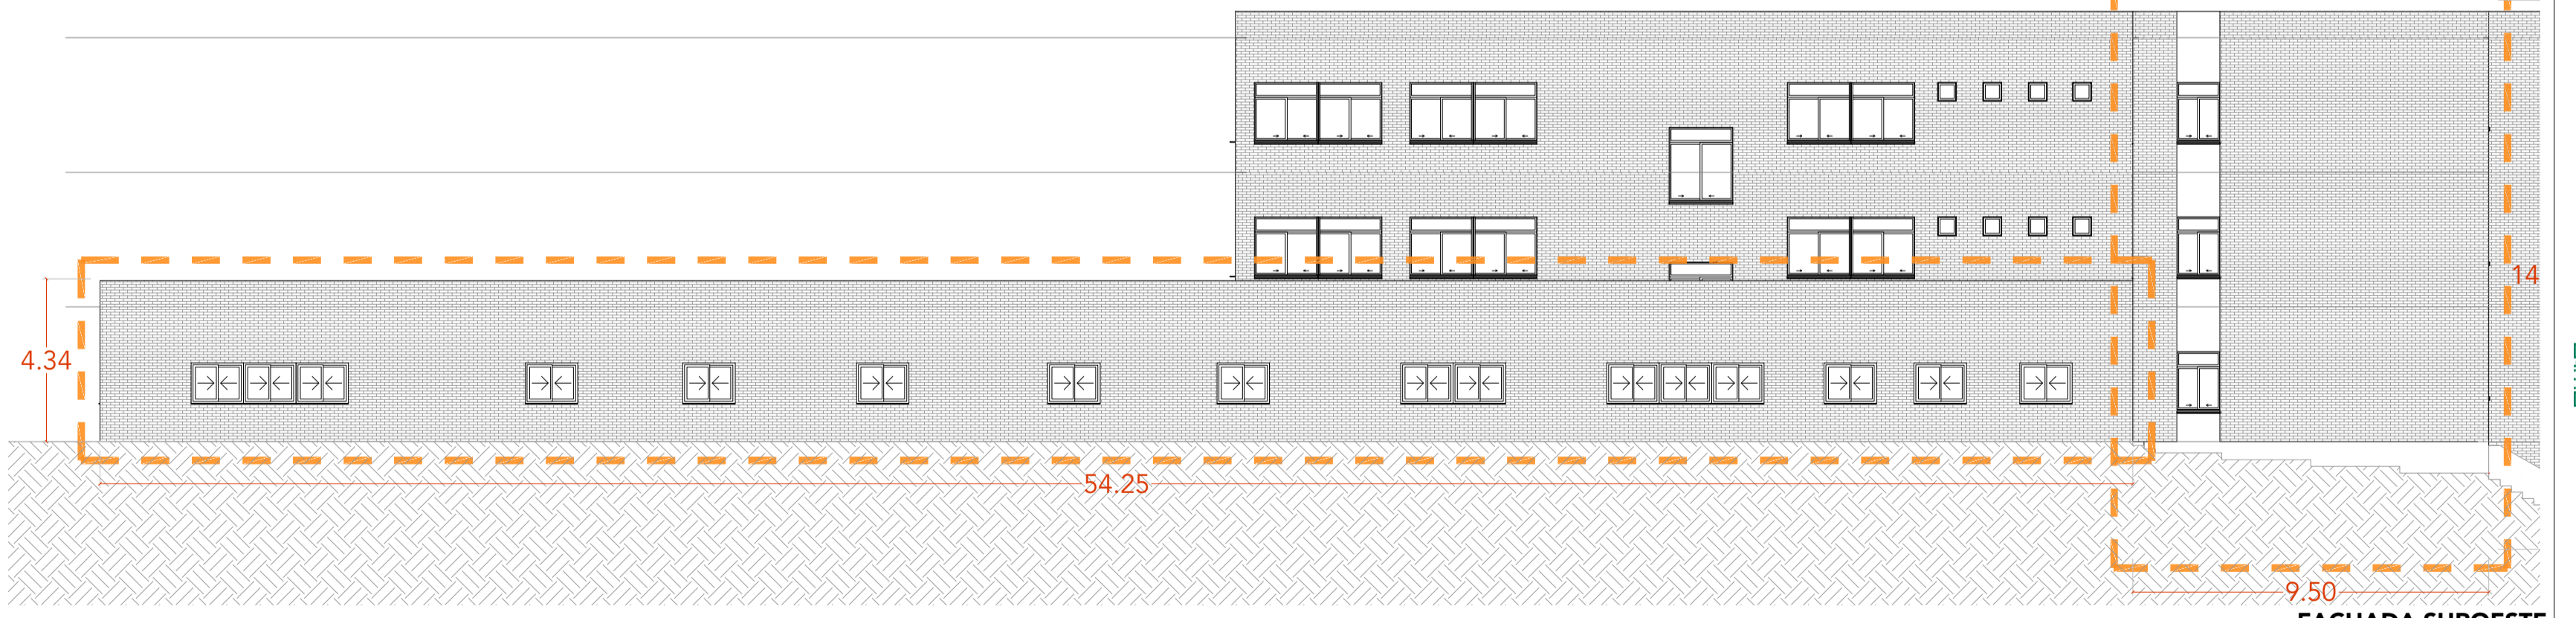


FACHADA SUROESTE

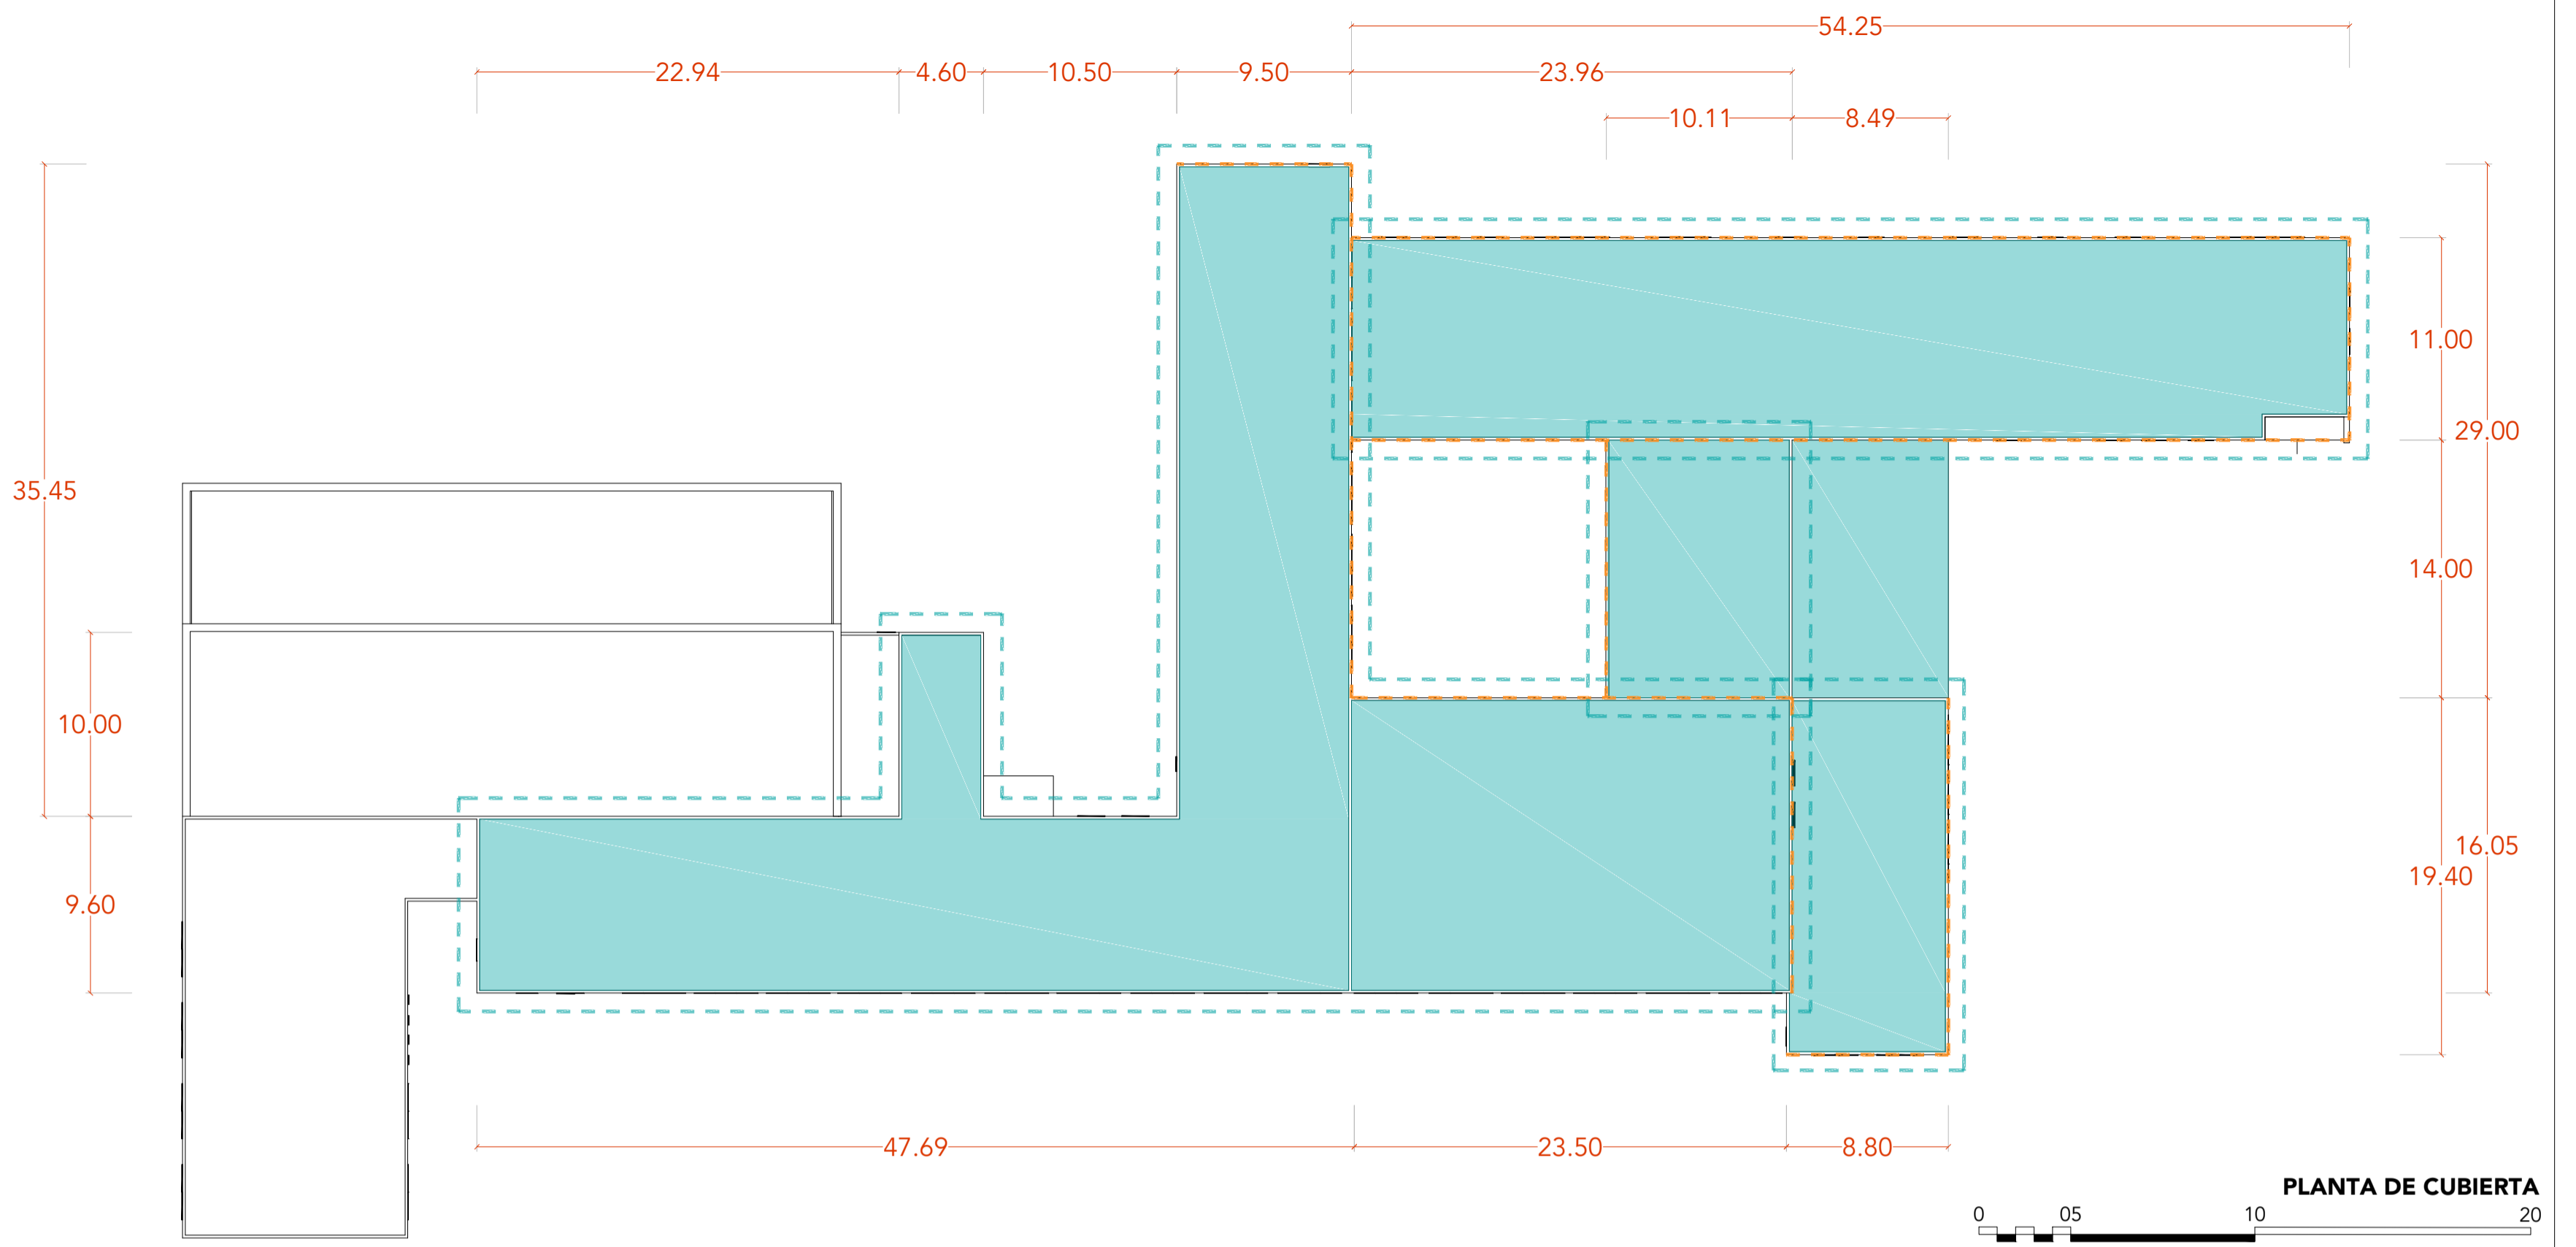


PLANTA DE CUBIERTA

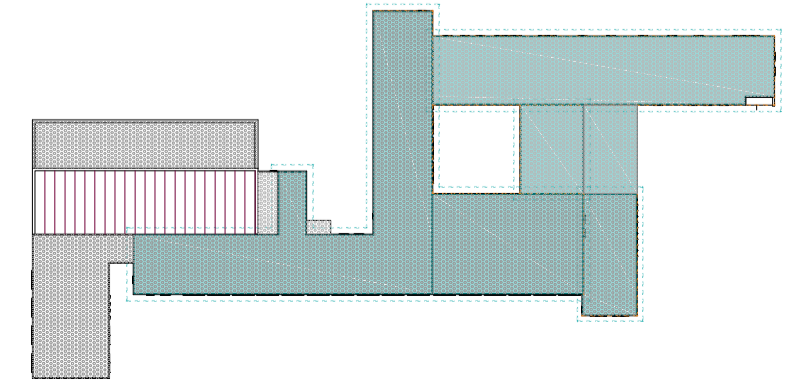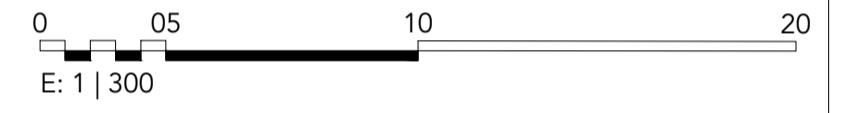


ZONA DE ACTUACIÓN EN CUBIERTA
 ZONA DE ACTUACIÓN EN FACHADA

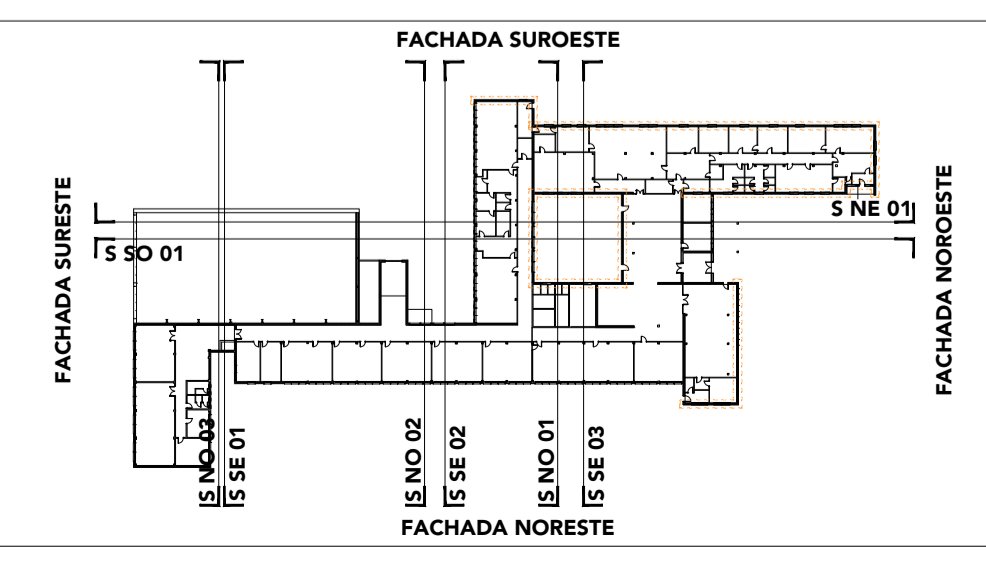


REVISIÓN:	PROYECTO:	PROYECTO BÁSICO Y DE EJECUCIÓN DE REHABILITACIÓN ENERGÉTICA DE FACHADA DEL I.E.S. "MARÍA DE MOLINA" EN ZAMORA
FECHA:	LOCALIZACIÓN:	AVENIDA REQUEJO 4 - 49012 - ZAMORA
NOTAS:	PROMOTOR:	ENTE REGIONAL DE LA ENERGÍA DE CASTILLA Y LEÓN (EREN / JCYL)
	ARQUITECTOS:	DAVID ANDRÉS MORO LAURA FERNÁNDEZ FONSECA
	Nº COLEGIADO:	COACYLE Nº 2786 COACYLE Nº 3530
	SERIE:	DOCUMENTACIÓN ARQUITECTÓNICA
	PLANO:	ESTADO ACTUAL ZONAS DE ACTUACIÓN (COTAS)
	ESCALA:	1:150 DIN A1
	SERIE:	A
	PLANO:	03
	FECHA:	04 2019
	VERSION:	A

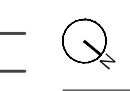


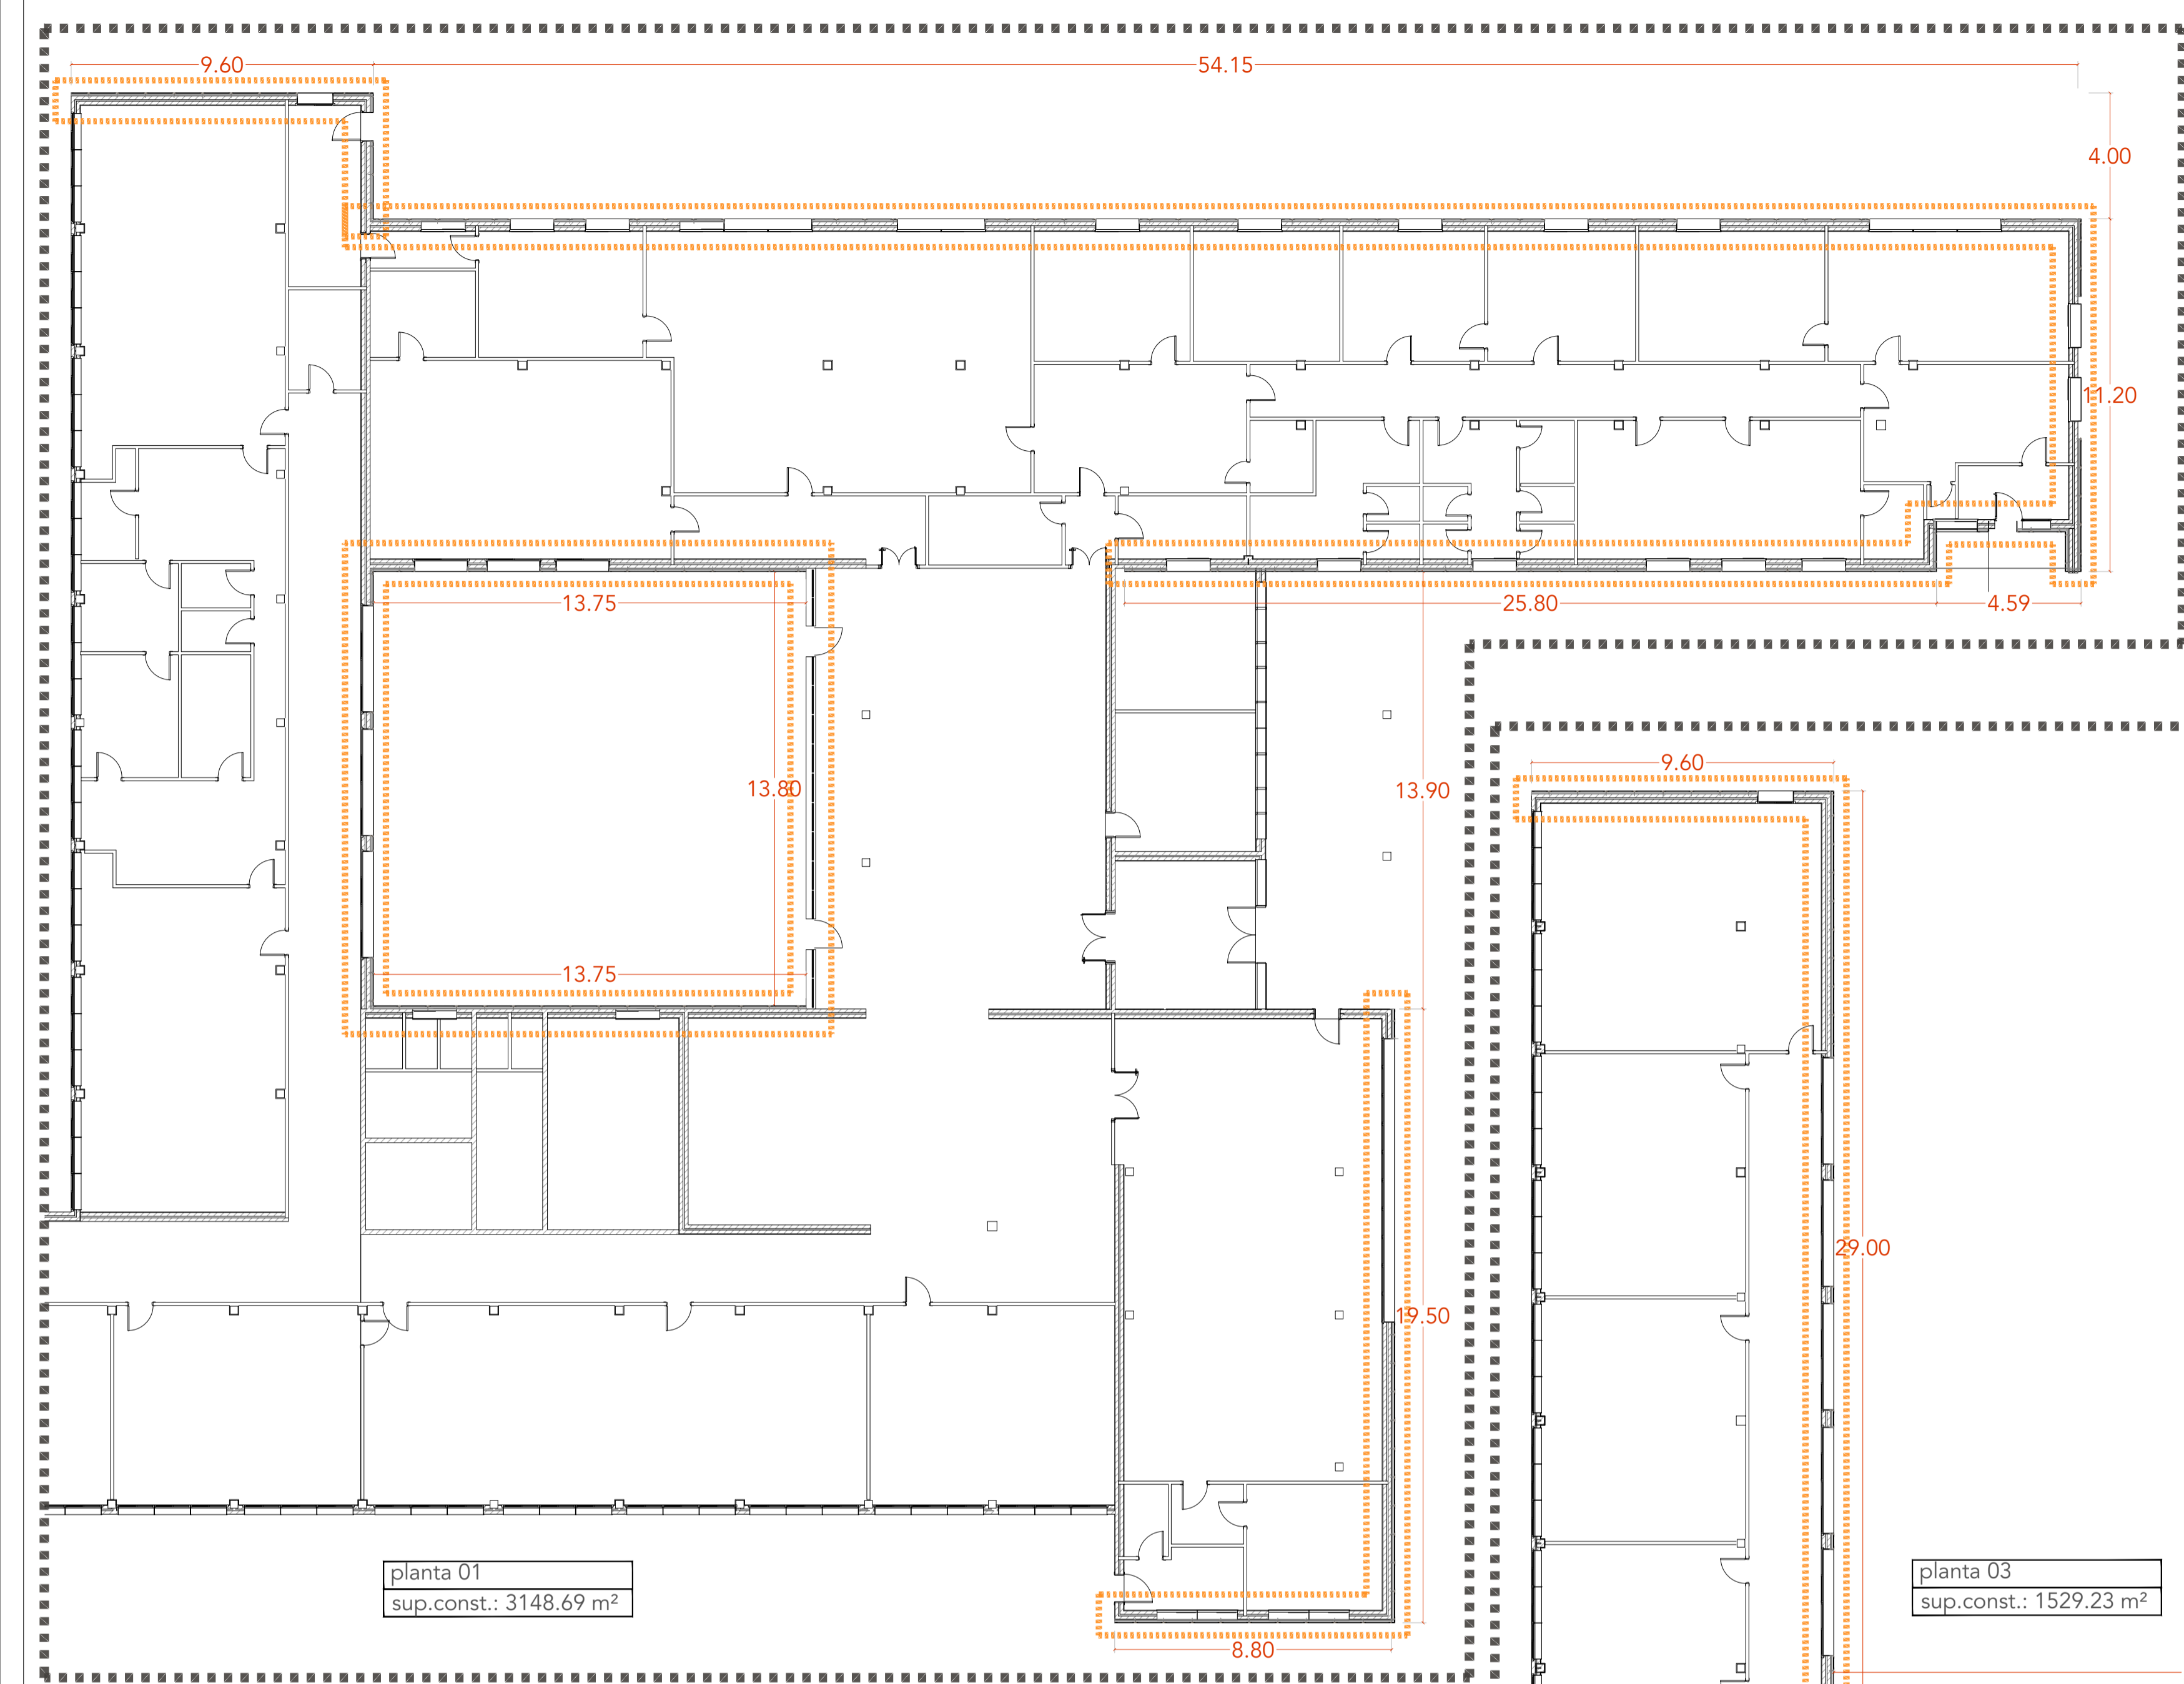







planta 01
sup.const.: 3148.69 m²

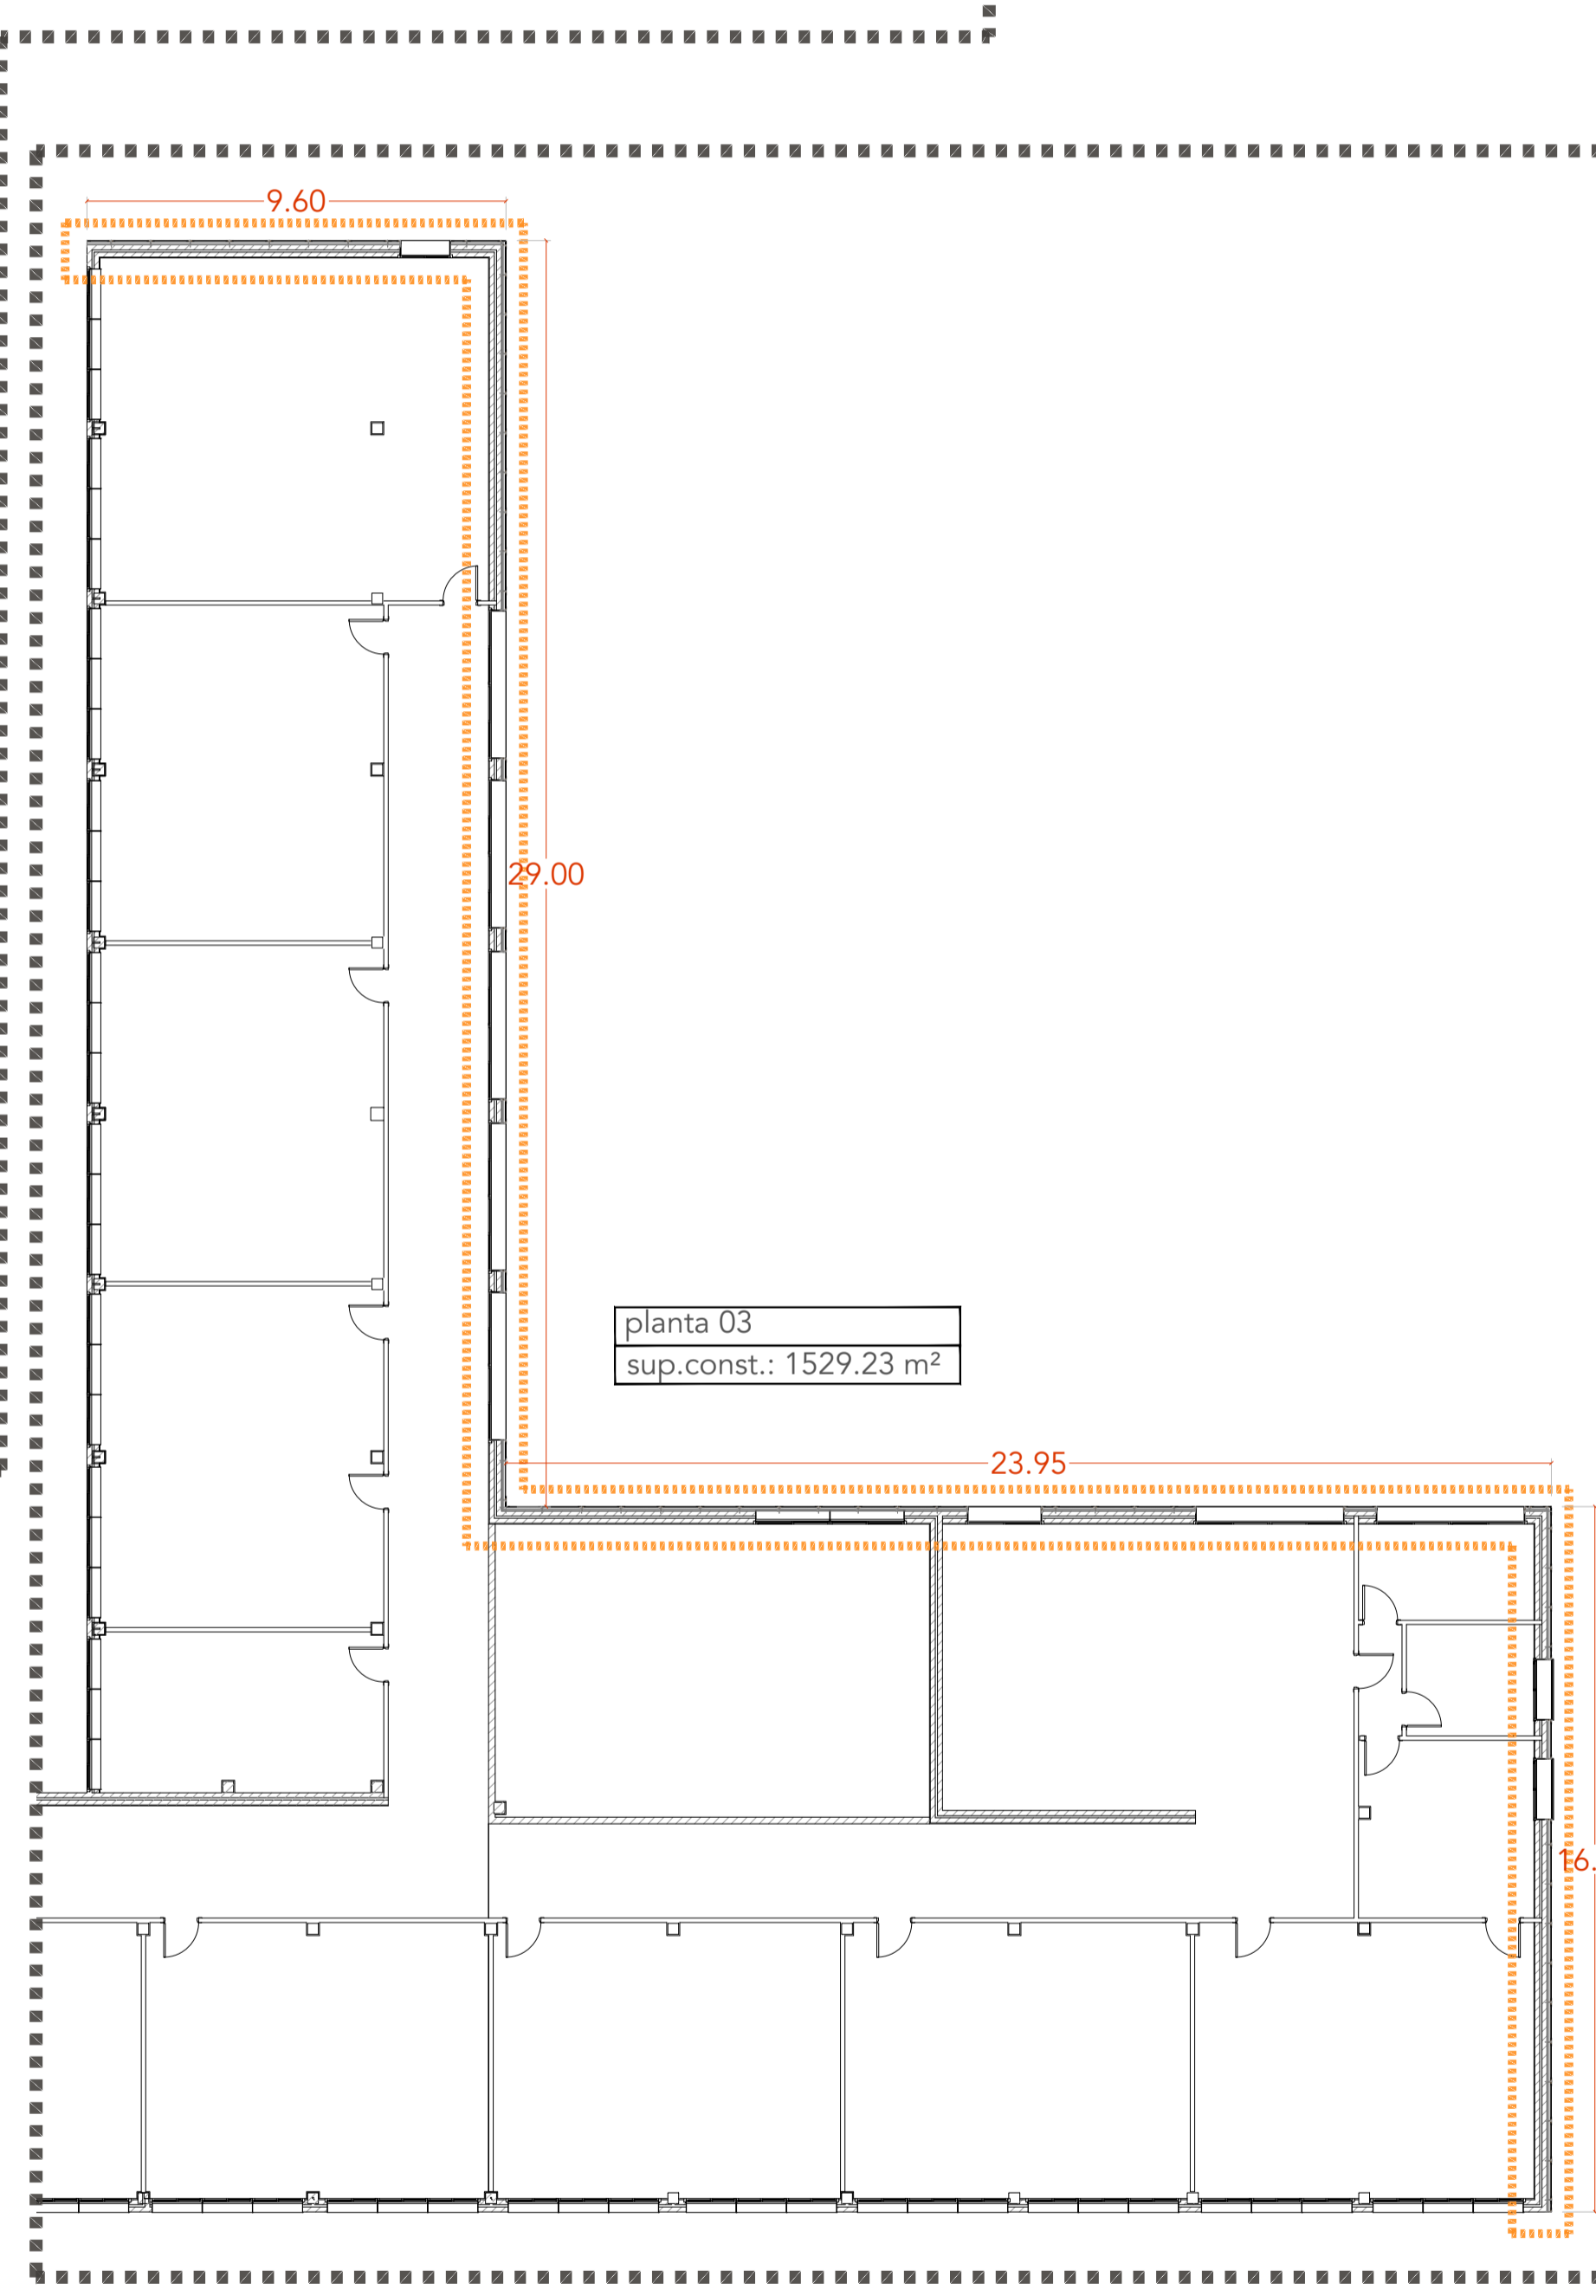


planta 03
sup.const.: 1529.23 m²

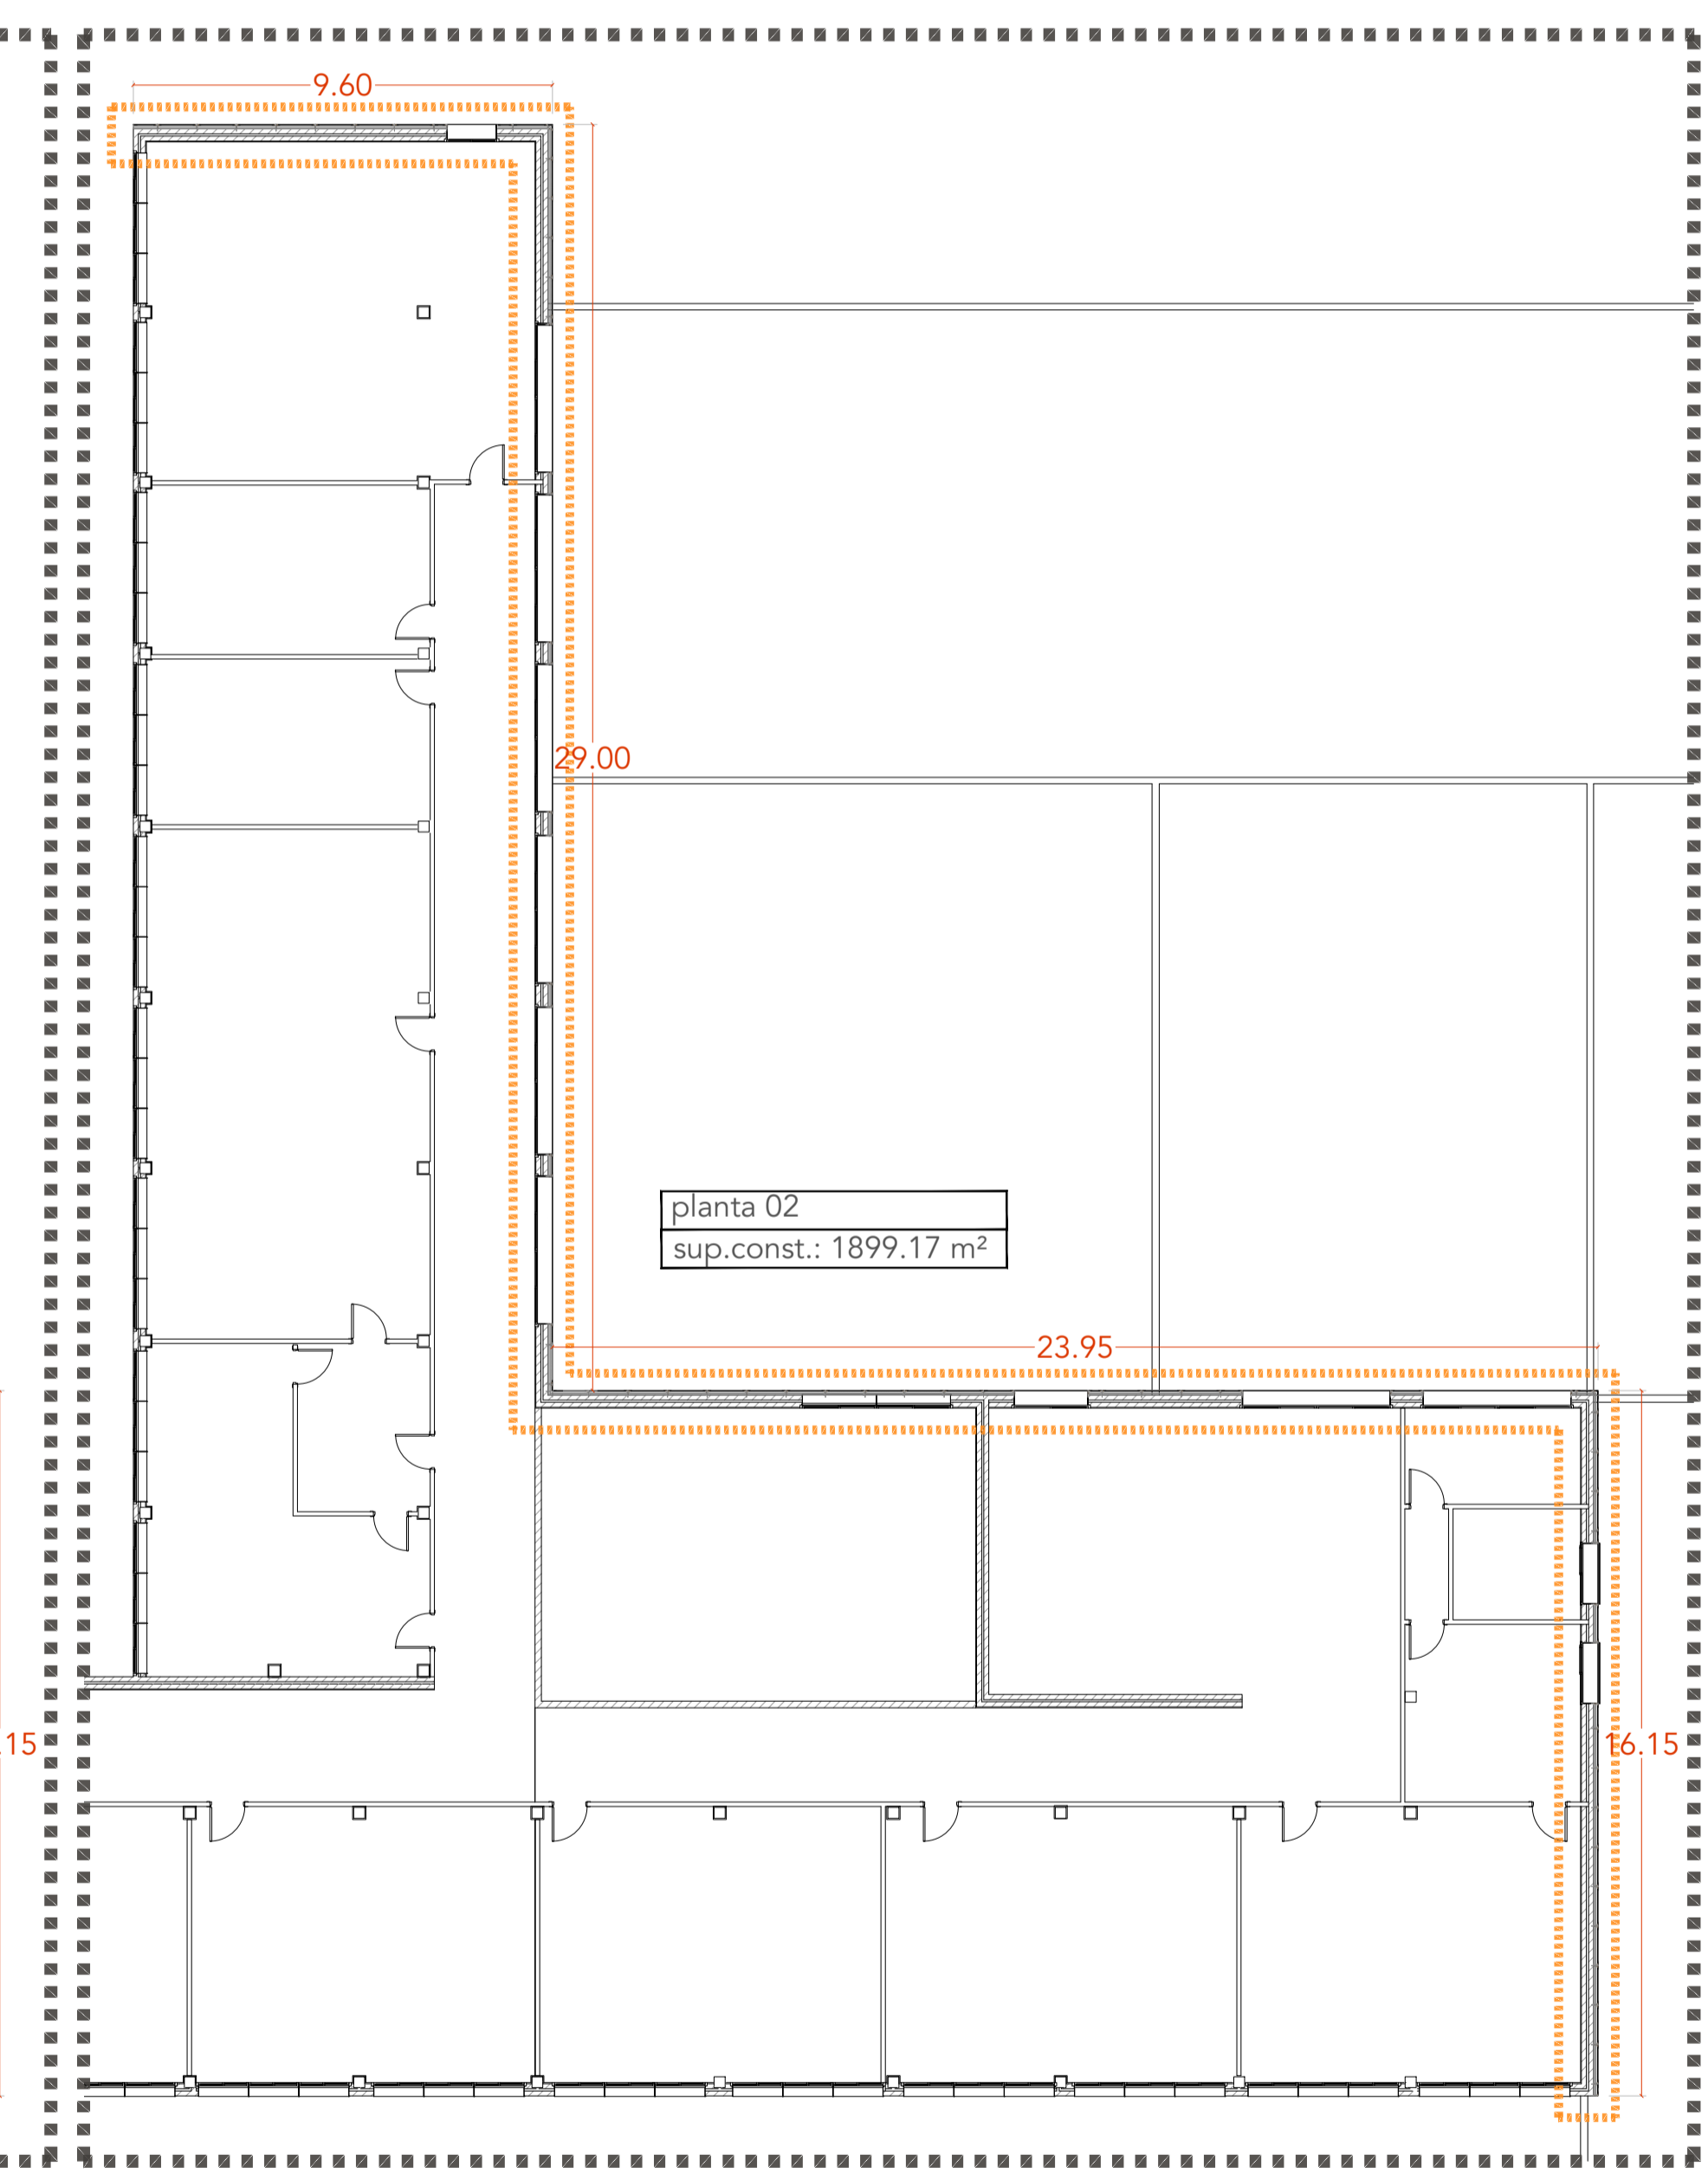

planta 02
sup.const.: 1899.17 m²

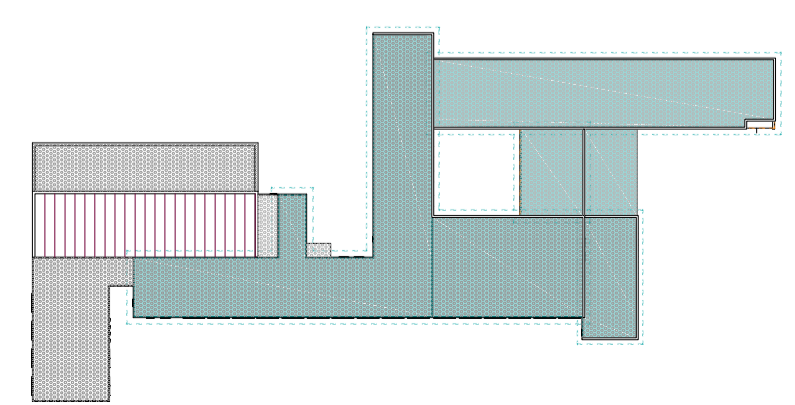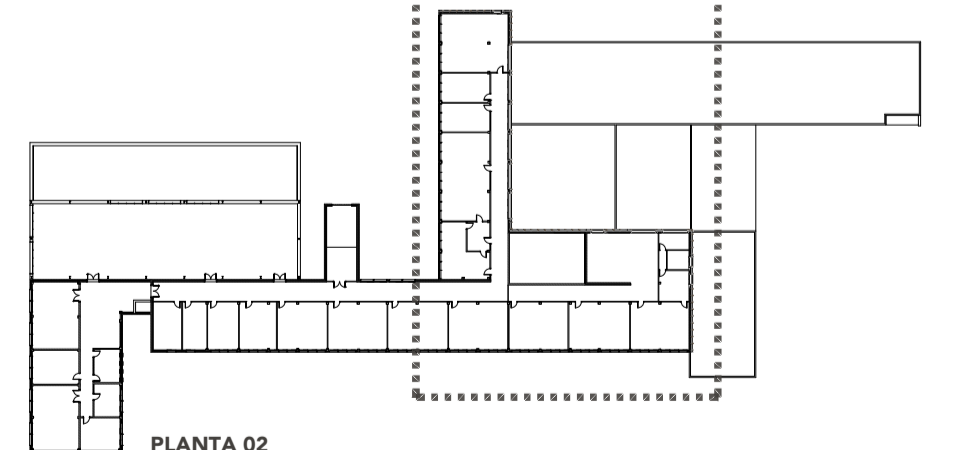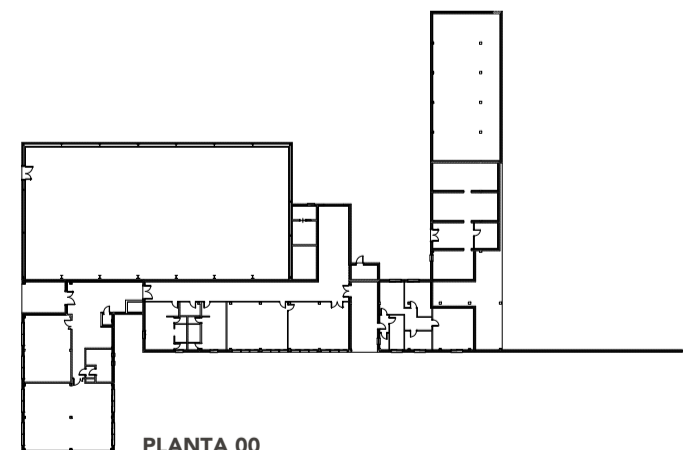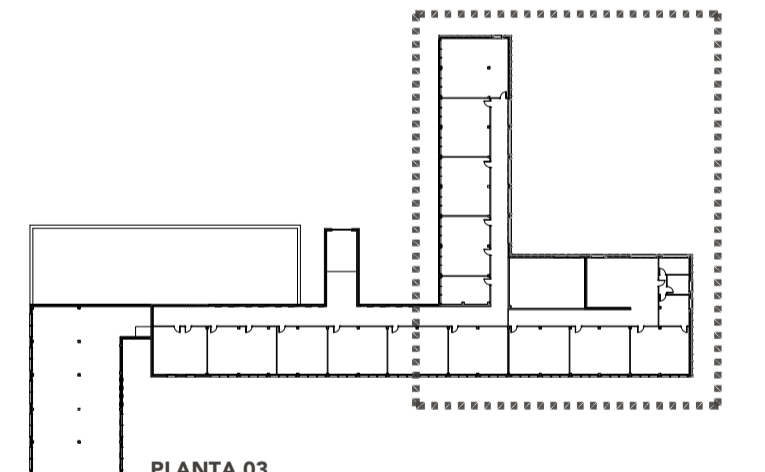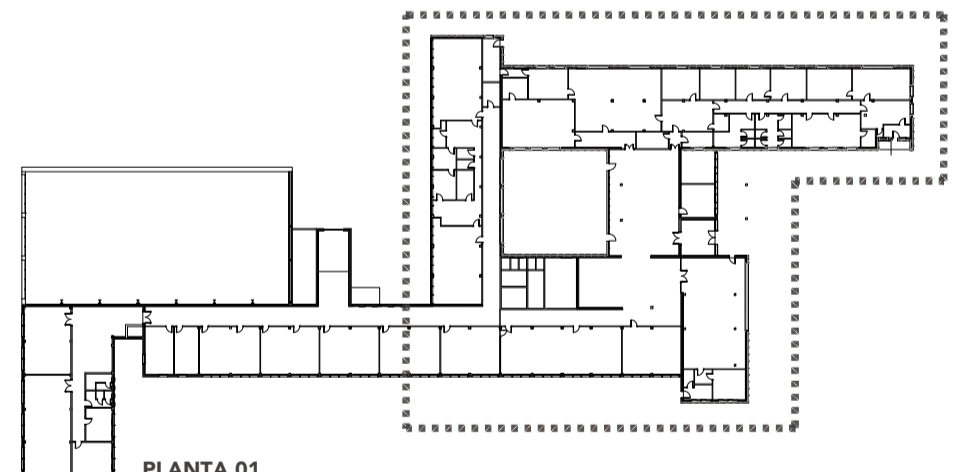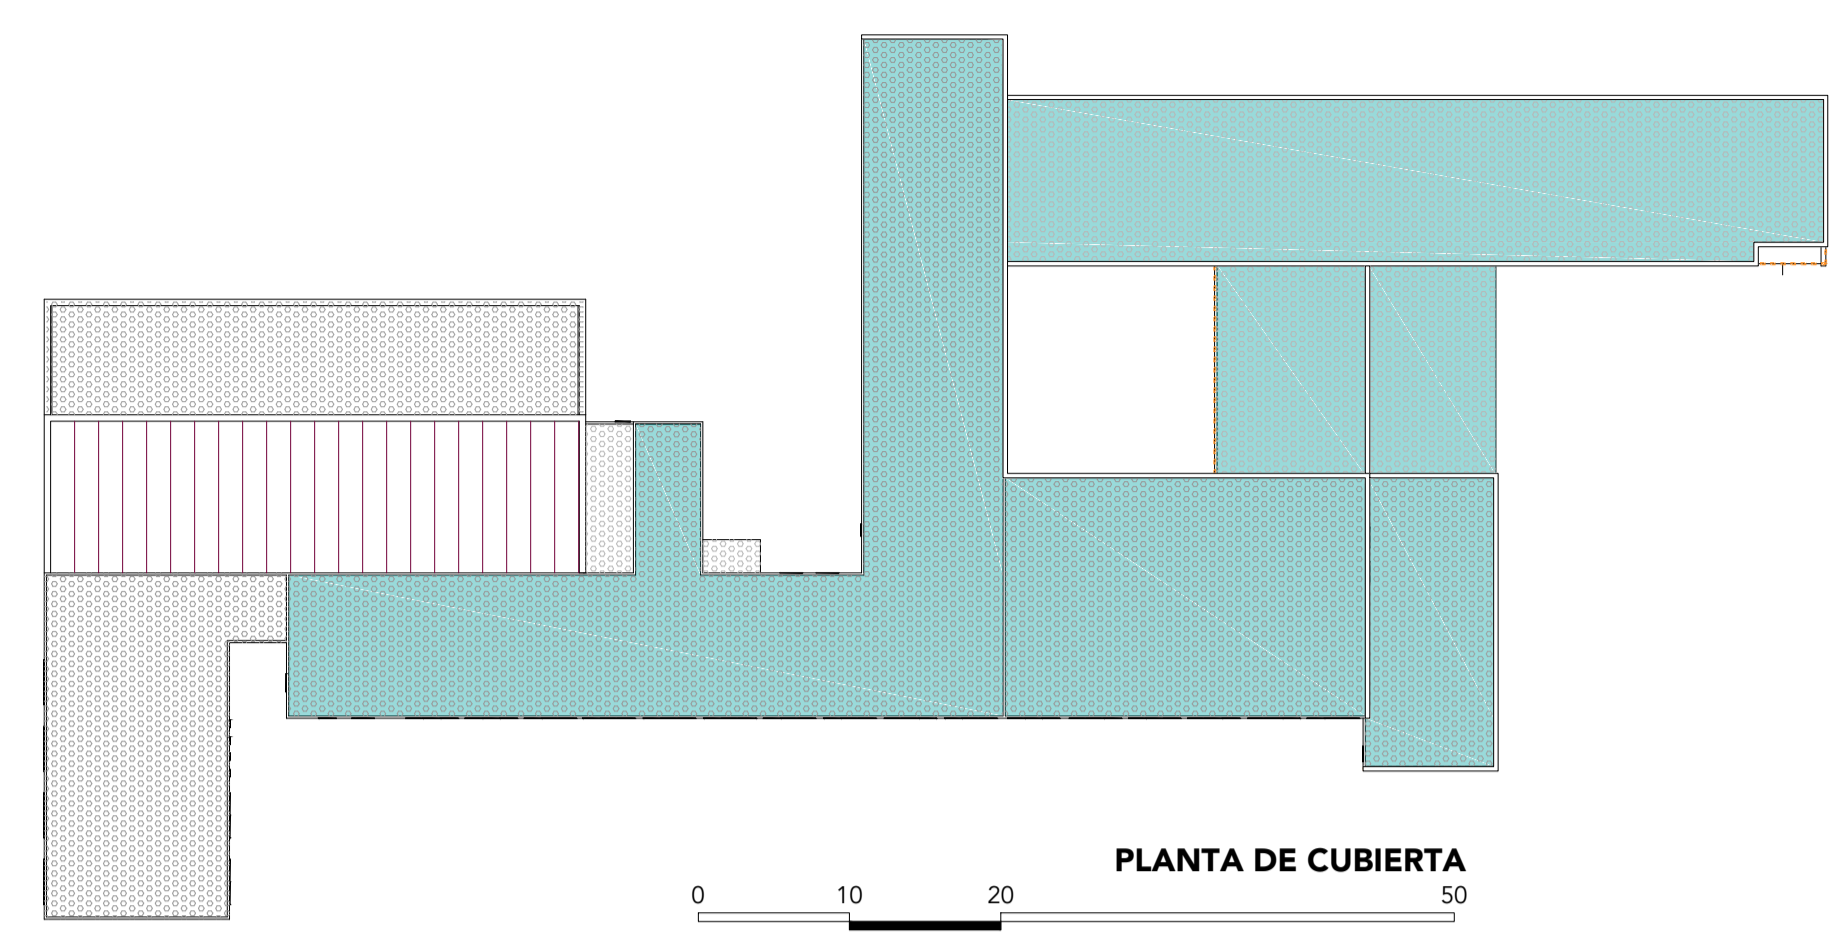

ZONA DE ACTUACIÓN EN CUBIERTA
 ZONA DE ACTUACIÓN EN FACHADA

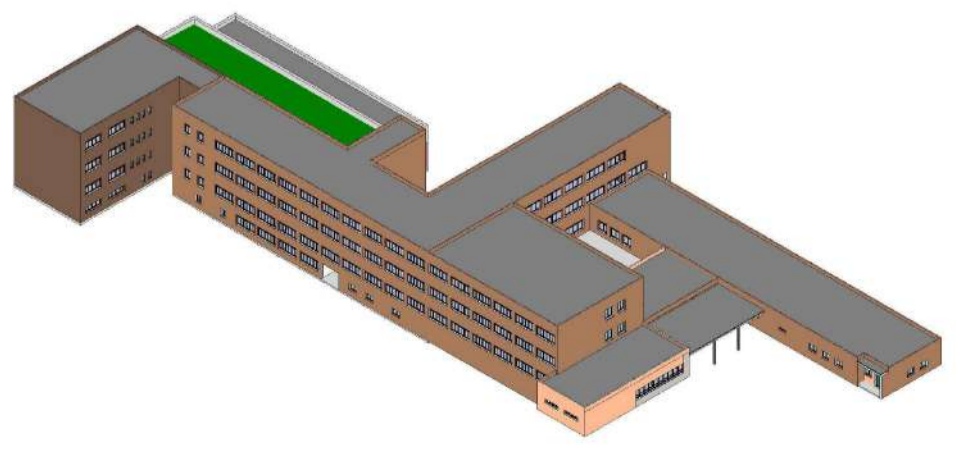


















CUADRO DE SUPERFICIES ESTADO REFORMADO	
PLANTA	SUPERFICIE CONSTRUIDA
P 00	1.756,30 m ²
P 01	3.130,94 m ²
P 02	1.893,75 m ²
P 03	1.521,37 m ²
TOTAL	8.301,96 m²

REVISIÓN: _____
 FECHA: _____
 NOTAS: _____


PROYECTO: **PROYECTO BÁSICO Y DE EJECUCIÓN DE REHABILITACIÓN ENERGÉTICA DE FACHADA DEL I.E.S. "MARÍA DE MOLINA" EN ZAMORA**
 LOCALIZACIÓN: AVENIDA REQUEJO 4 - 49012 - ZAMORA
 PROMOTOR: ENTE REGIONAL DE LA ENERGÍA DE CASTILLA Y LEÓN (EREN / JCYL)
 ARQUITECTOS: DAVID ANDRÉS MORO LAURA FERNÁNDEZ FONSECA
 N° COLEGIADO: COACYLE N° 2786 COACYLE N° 3530

SERIE: DOCUMENTACIÓN ARQUITECTÓNICA
 PLANO: ESTADO REFORMADO: PLANTAS
 ESCALA: 1:150 DIN: A1
 SERIE: **A** PLANO: **04** VERSIÓN: **A**


EREN Junta de Castilla y León **AMD** Arquitectos **módulo** ARQUITECTOS **FORO EUROPEO DE DESARROLLO REGIONAL**

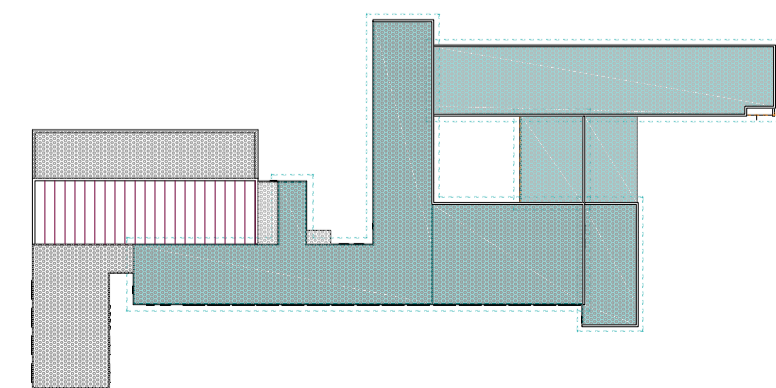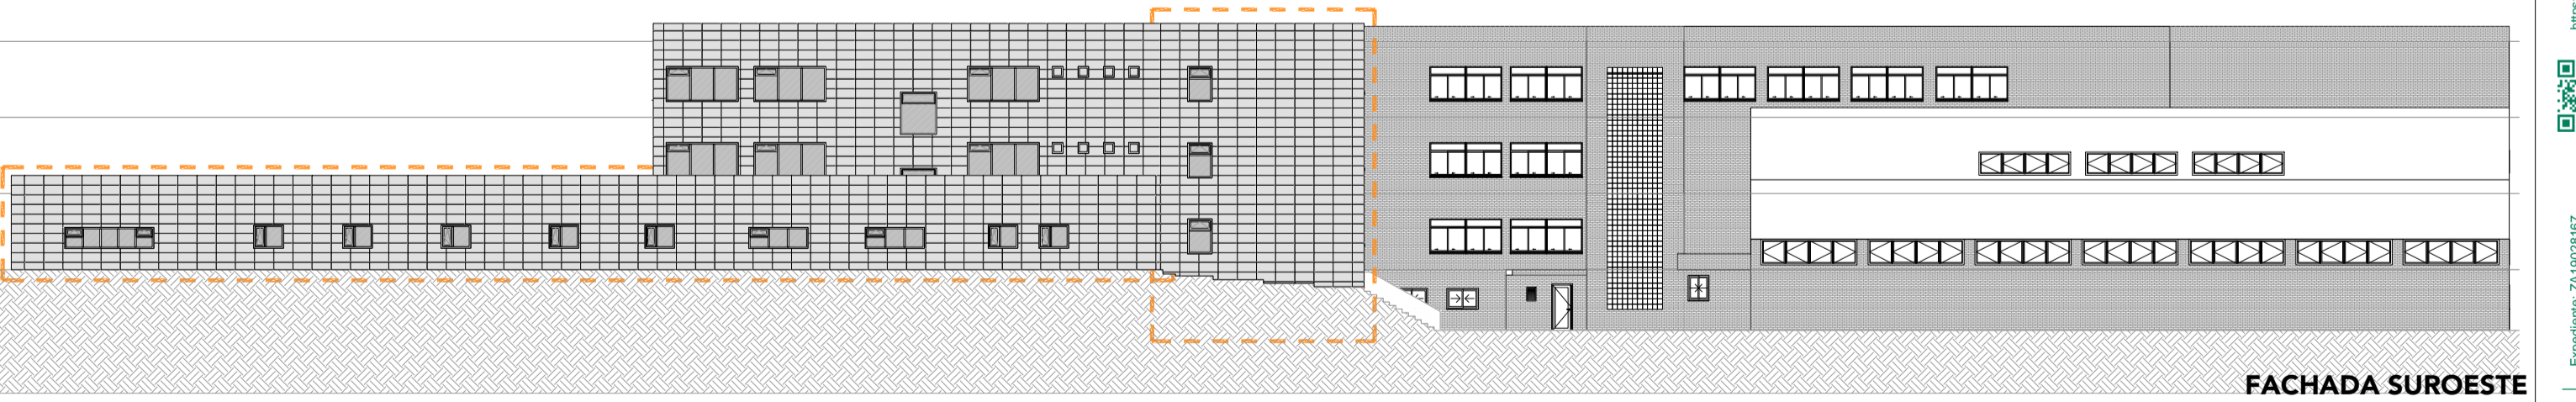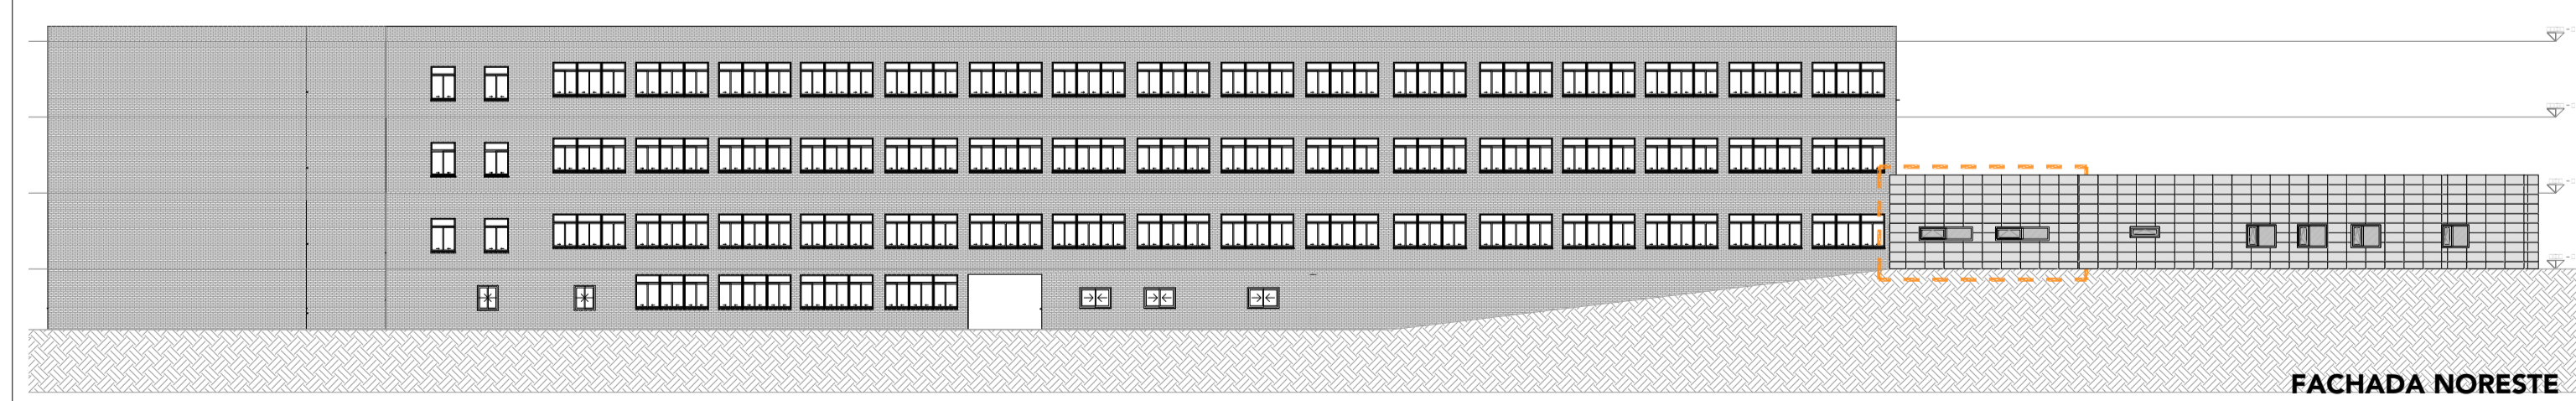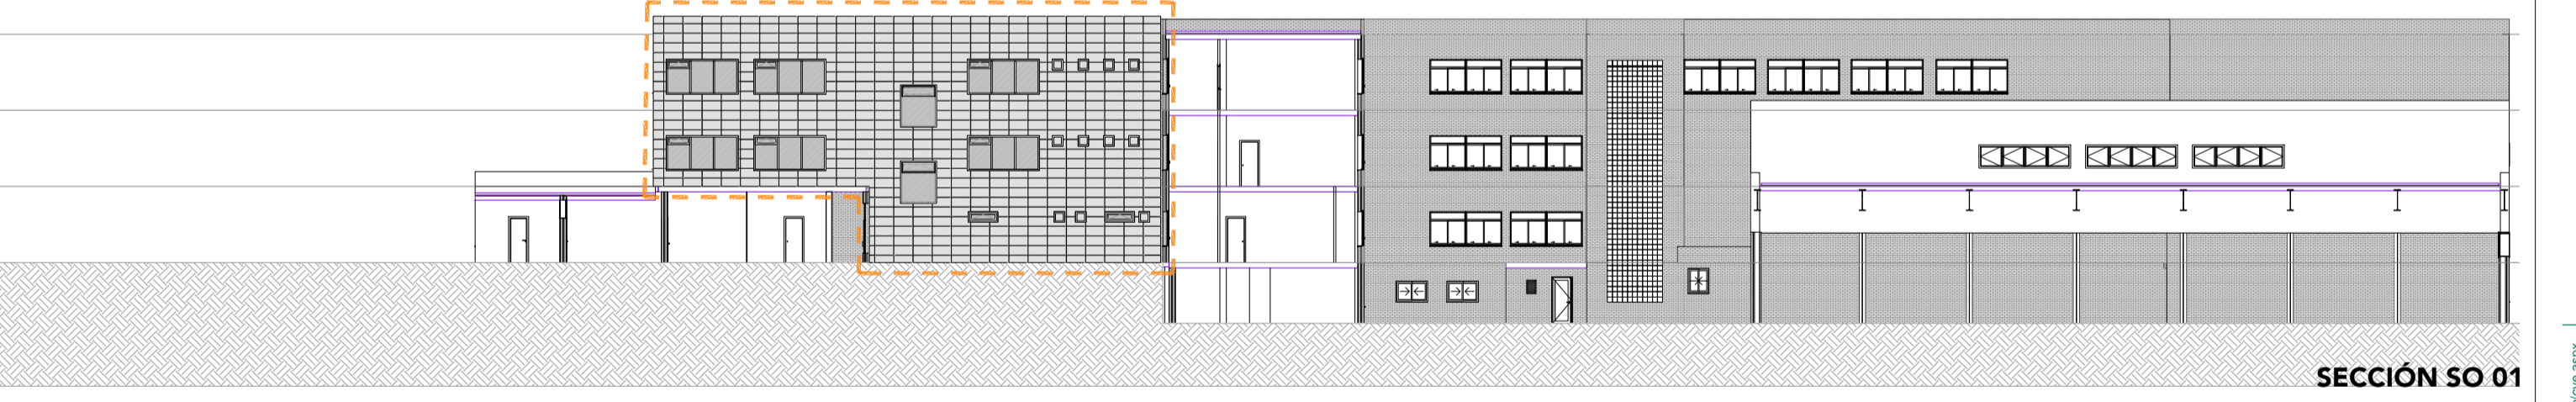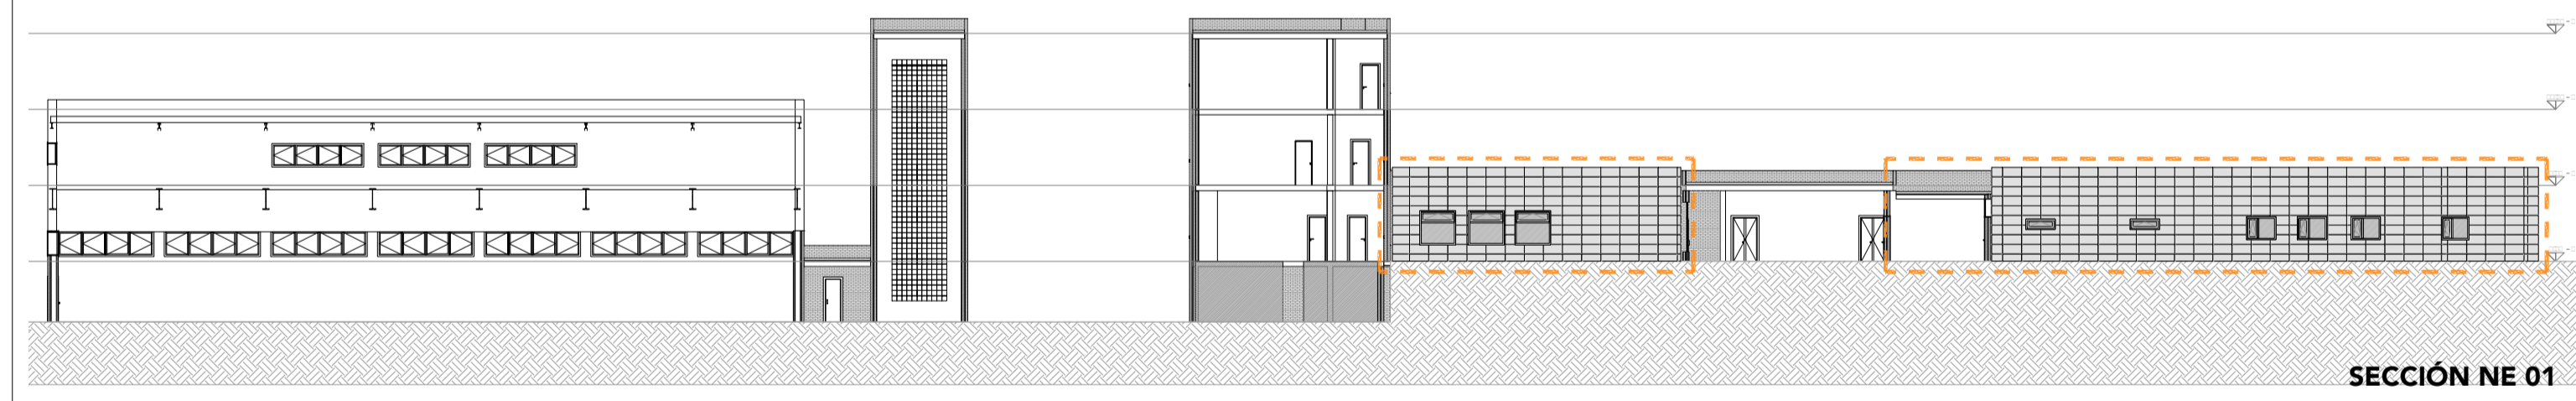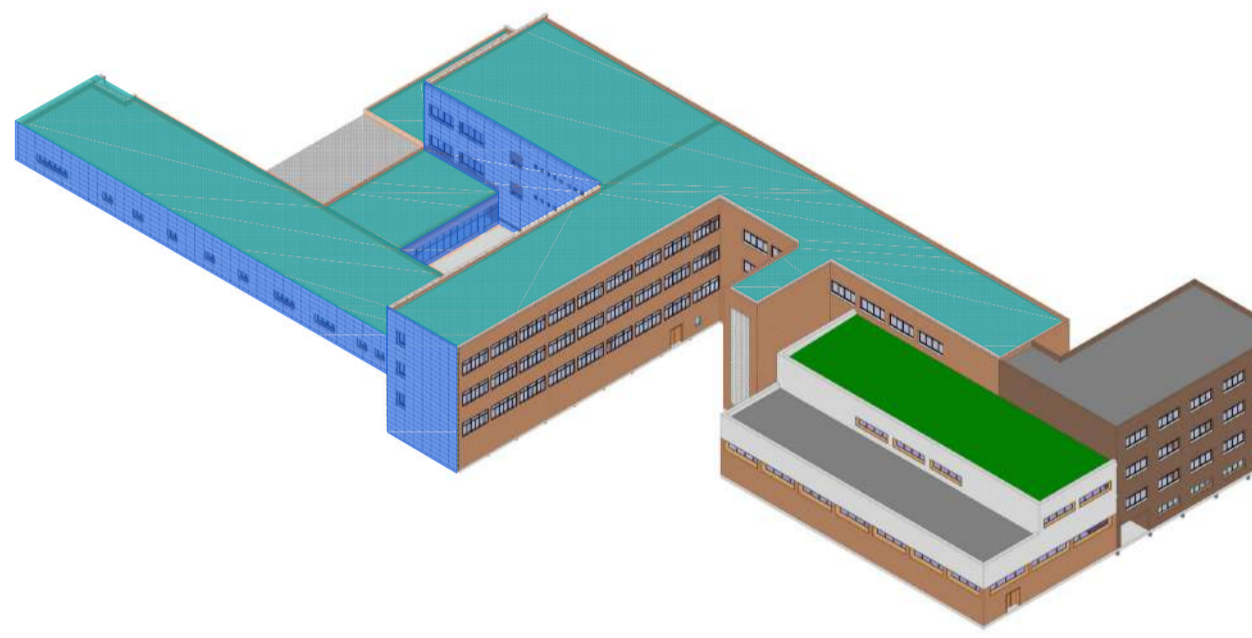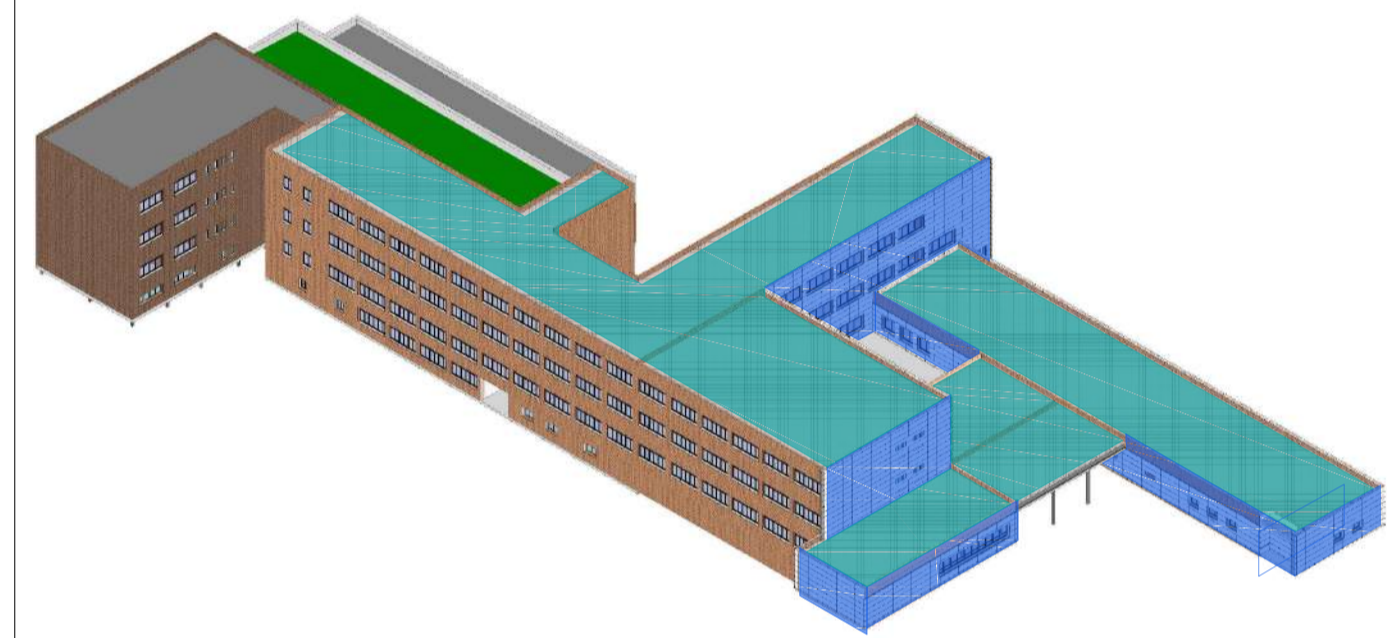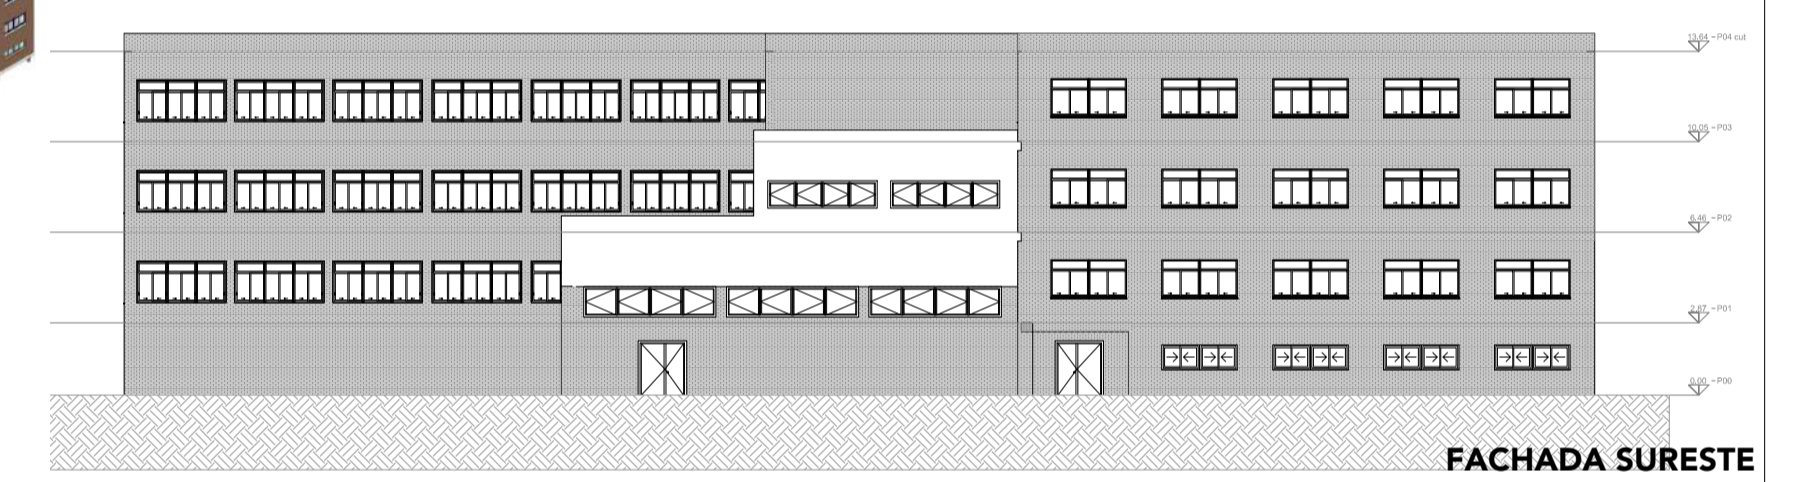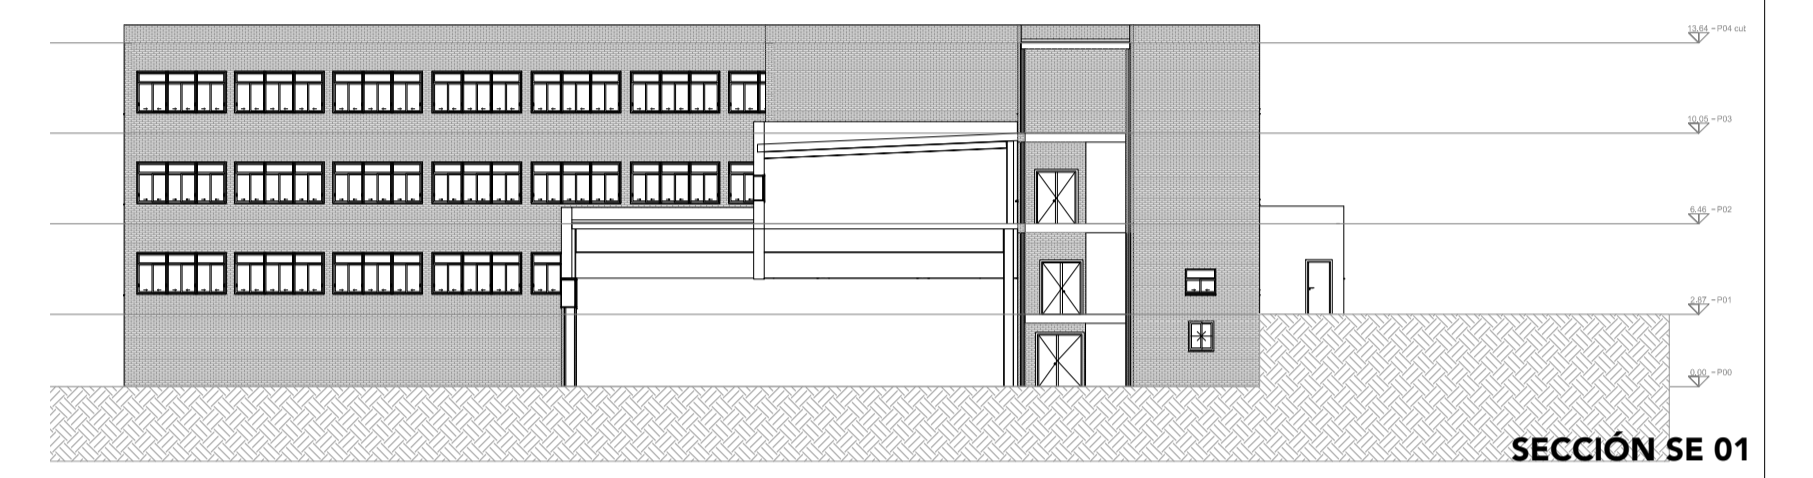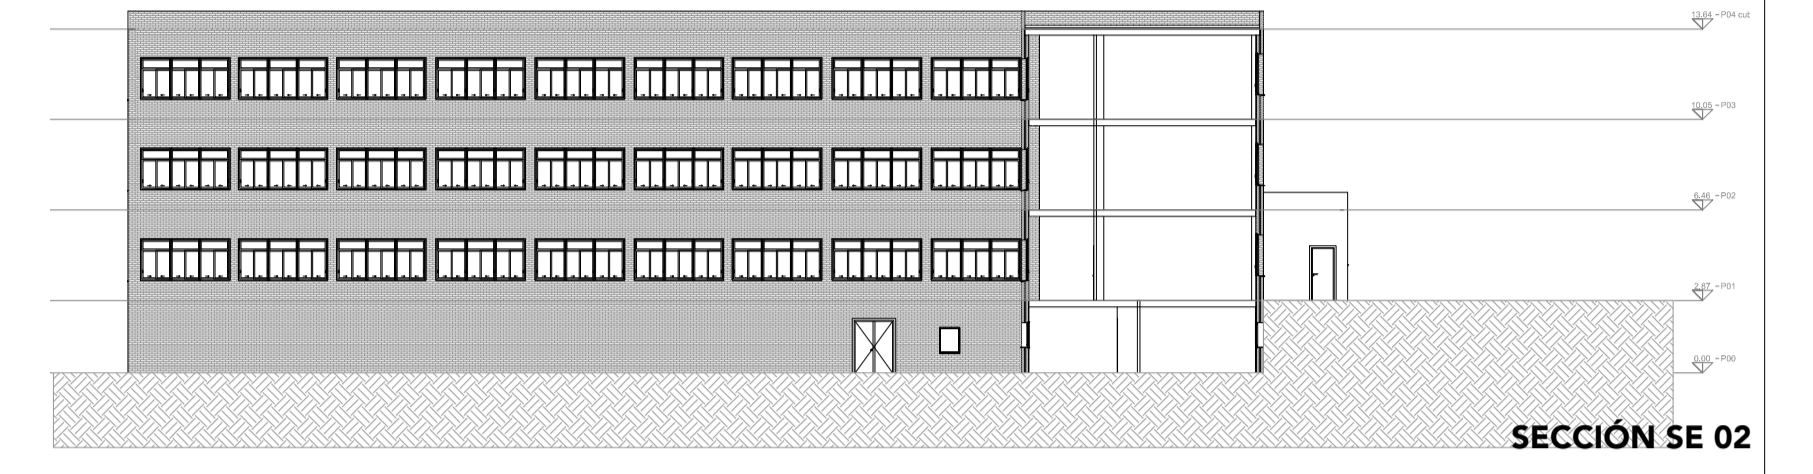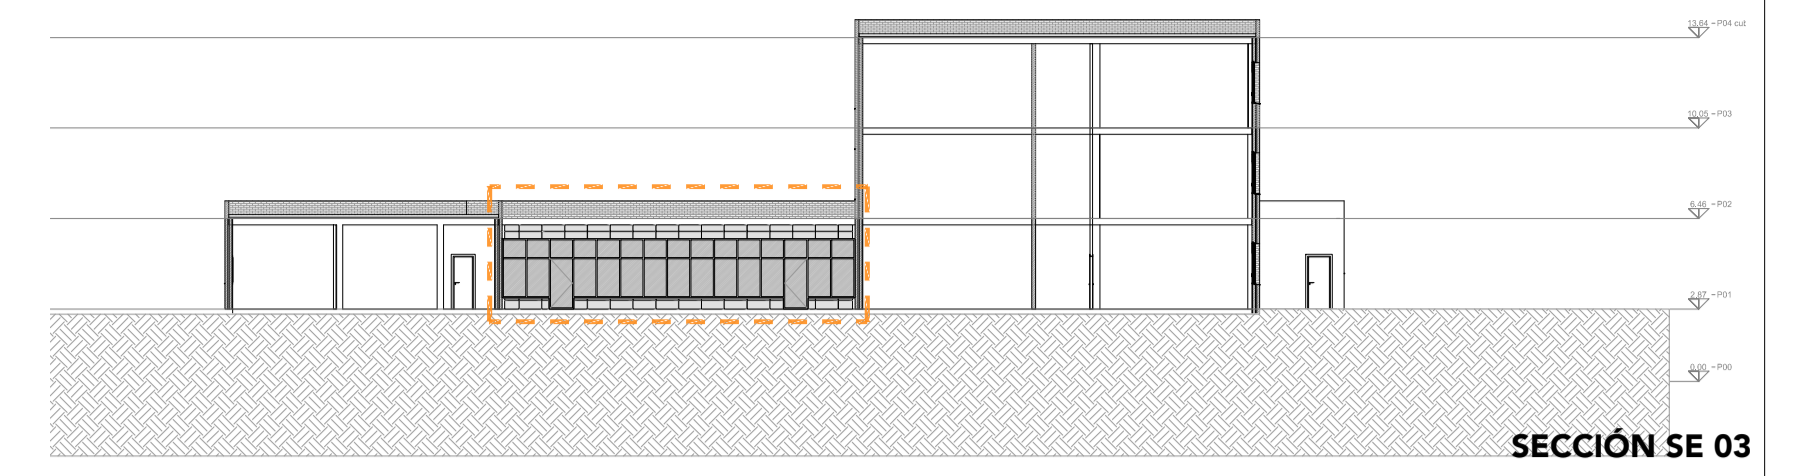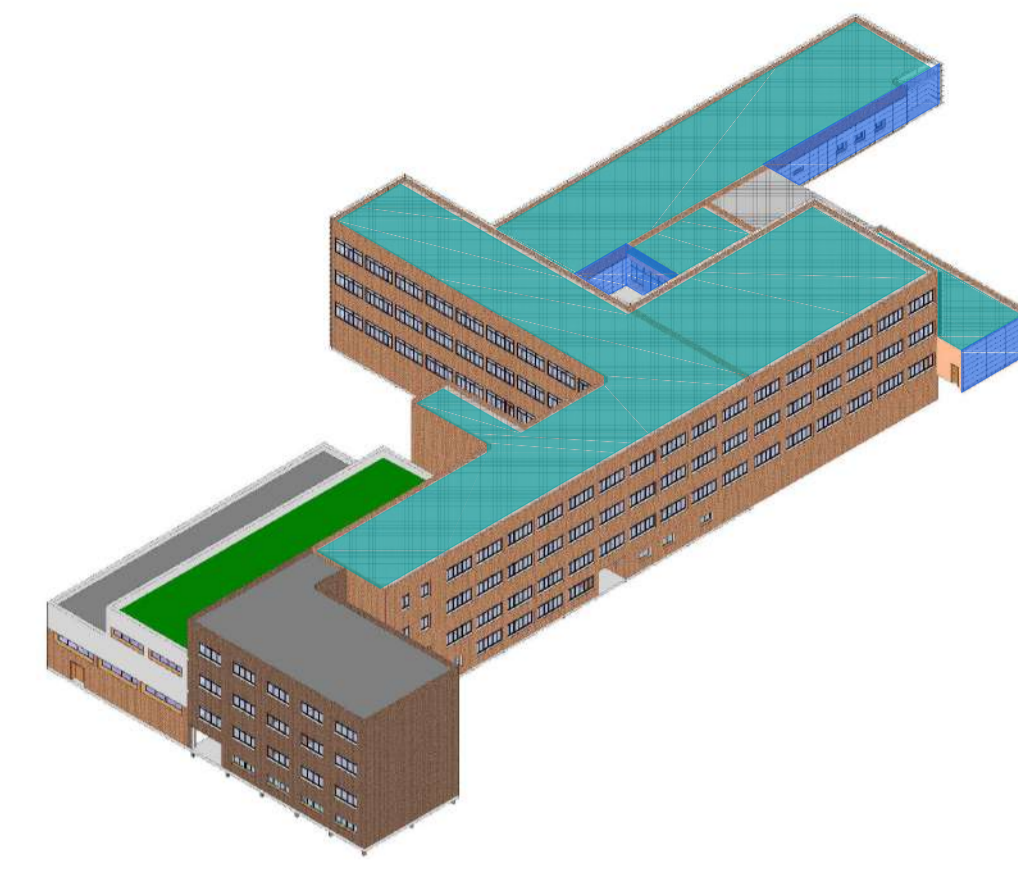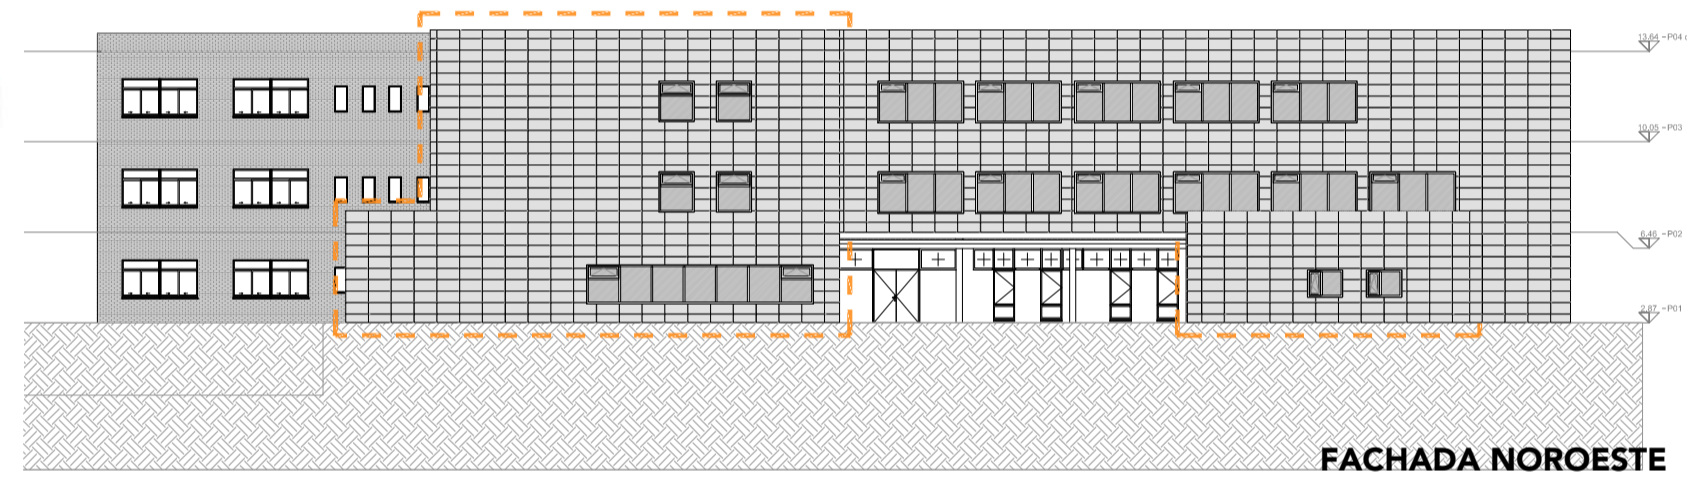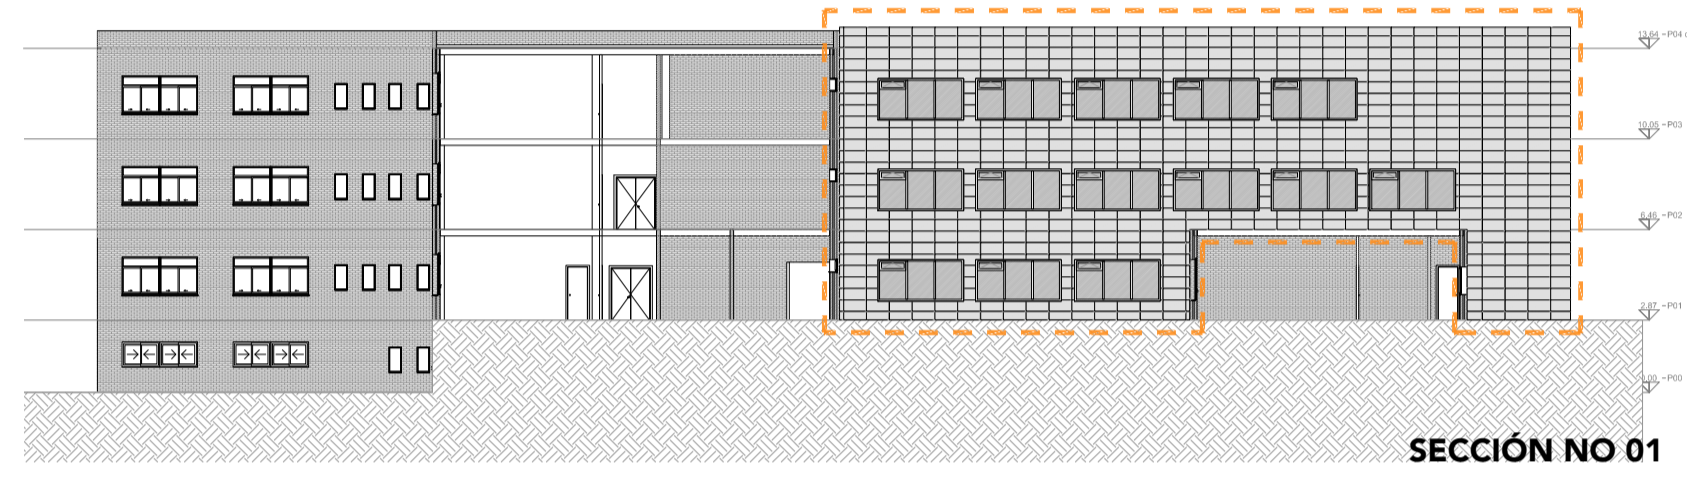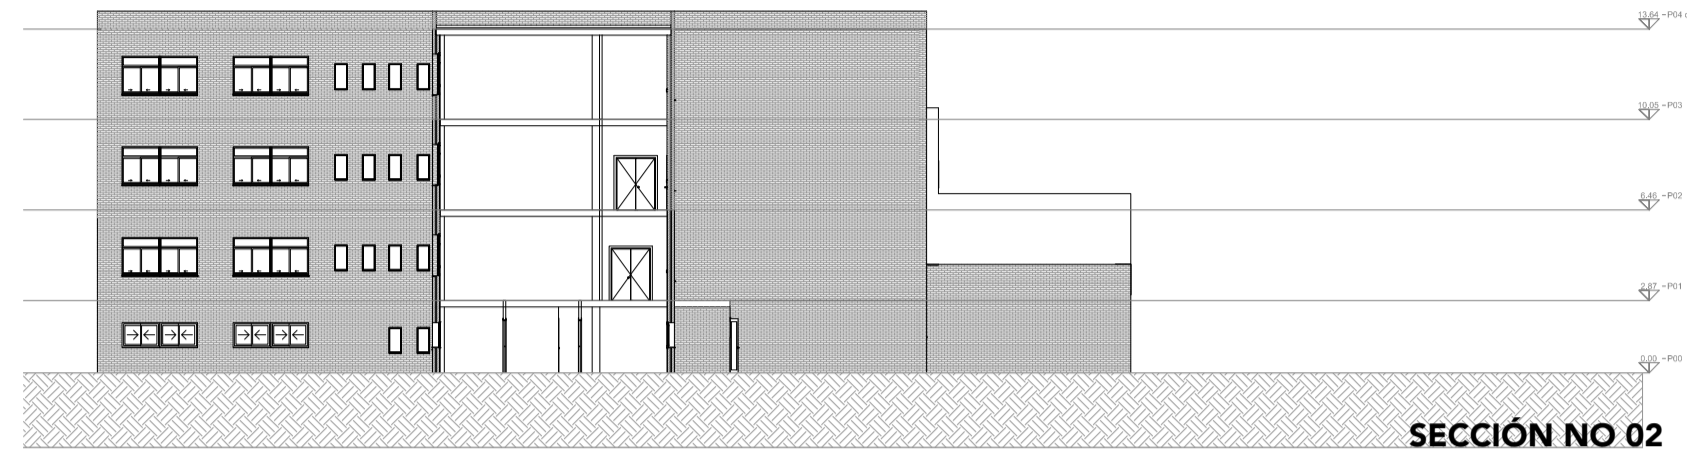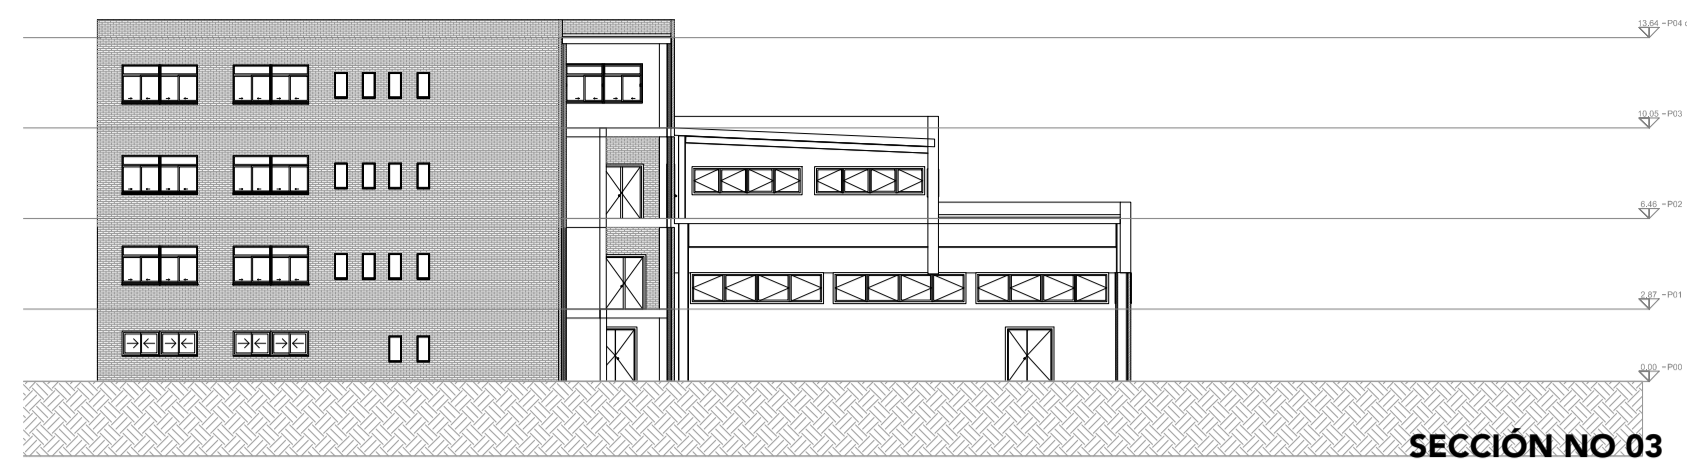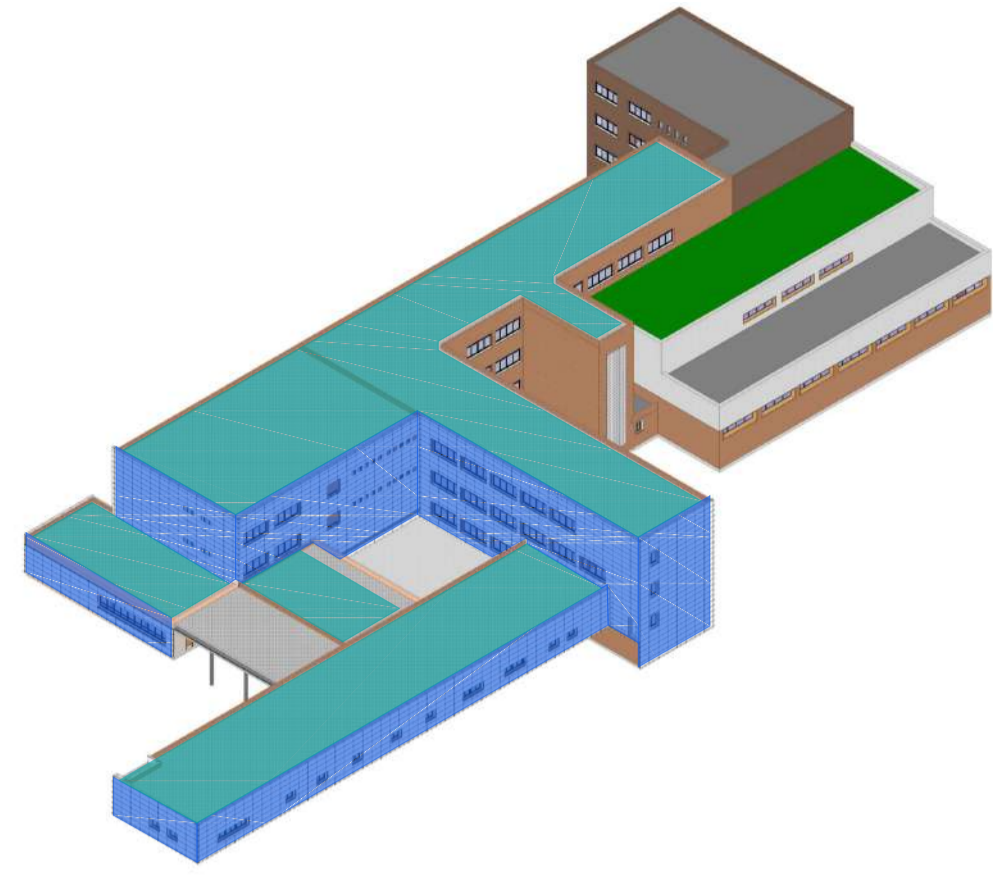

ZONA DE ACTUACIÓN EN CUBIERTA
 ZONA DE ACTUACIÓN EN FACHADA

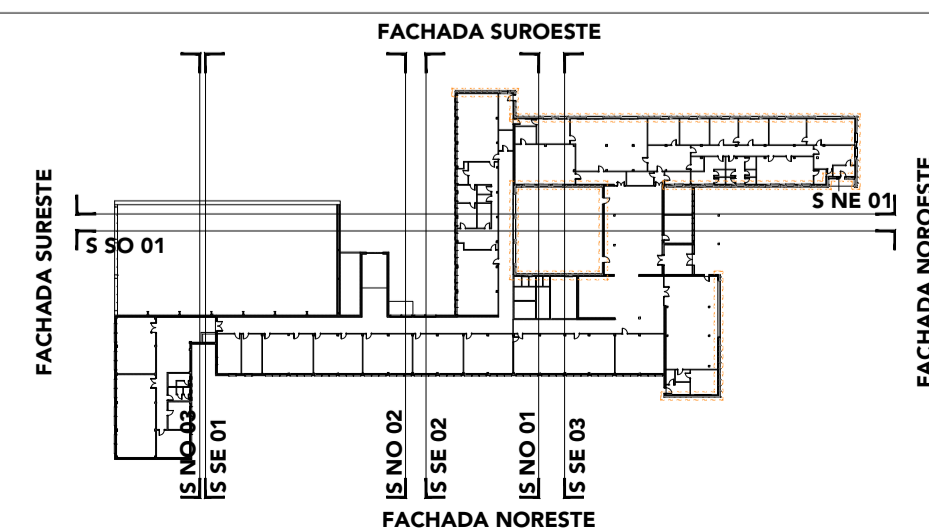


REVISIÓN:	PROYECTO:	PROYECTO BÁSICO Y DE EJECUCIÓN DE REHABILITACIÓN ENERGÉTICA DE FACHADA DEL I.E.S. "MARÍA DE MOLINA" EN ZAMORA		
FECHA:	LOCALIZACIÓN:	AVENIDA REQUEJO 4 - 49012 - ZAMORA		
NOTAS:	PROMOTOR:	ENTE REGIONAL DE LA ENERGÍA DE CASTILLA Y LEÓN (EREN / JCYL)		
	ARQUITECTOS:	DAVID ANDRÉS MORO	LAURA FERNÁNDEZ FONSECA	SERIE: DOCUMENTACIÓN ARQUITECTÓNICA
	Nº COLEGIADO:	COACYLE Nº 2786	COACYLE Nº 3530	PLANO: ESTADO REFORMADO: ALZADOS
				ESCALA: 1:300 DIN A1
				SERIE: A PLANO: 05
				FECHA: 04 2019
				VERSIÓN: A

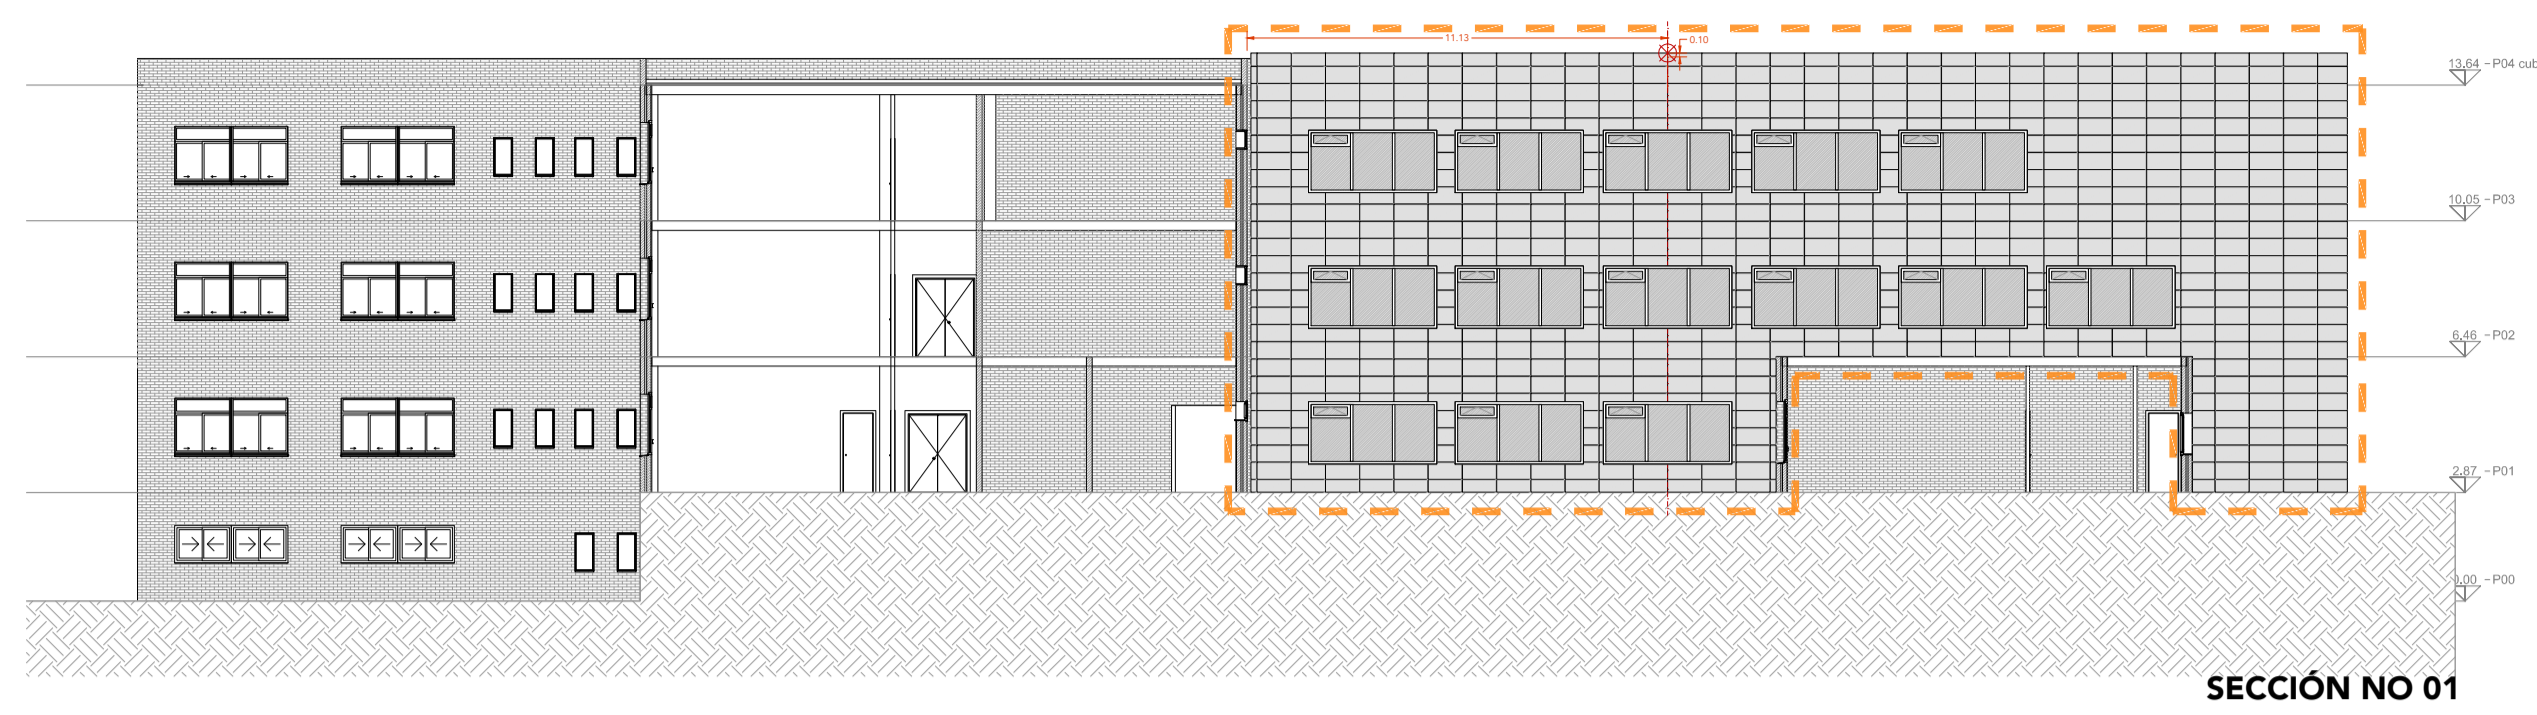

SECCIÓN NO 01




FACHADA NOROESTE

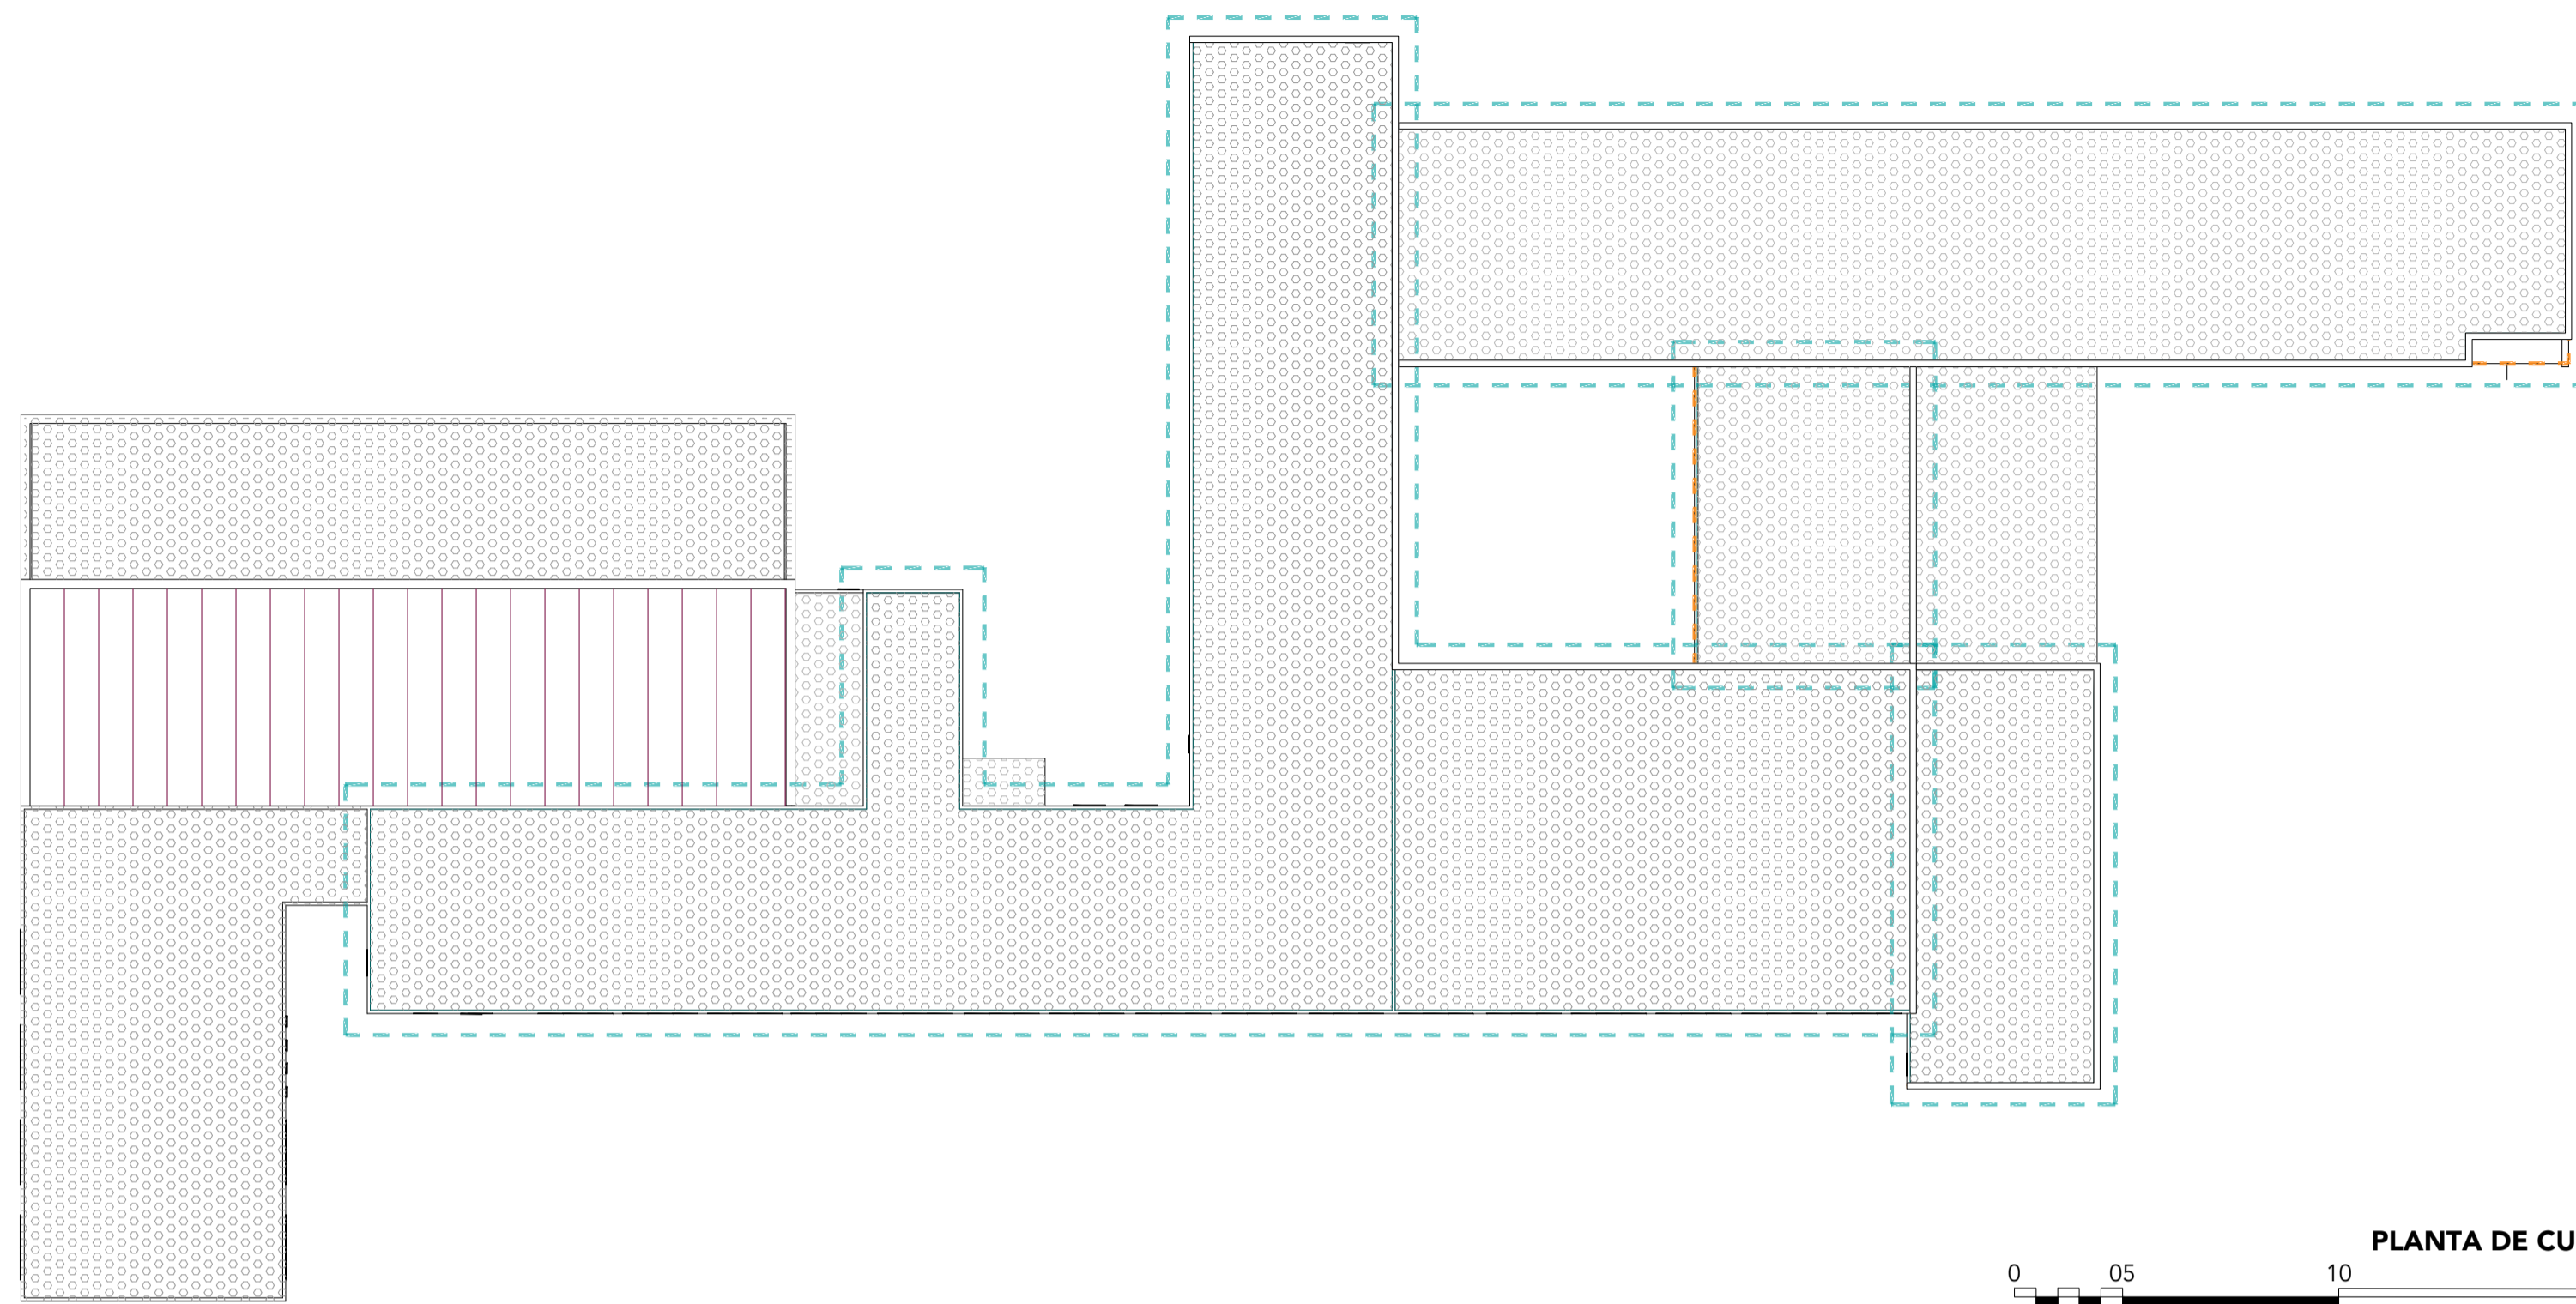


PLANTA DE CUBIERTA


0 05 10 20
E: 1 | 300

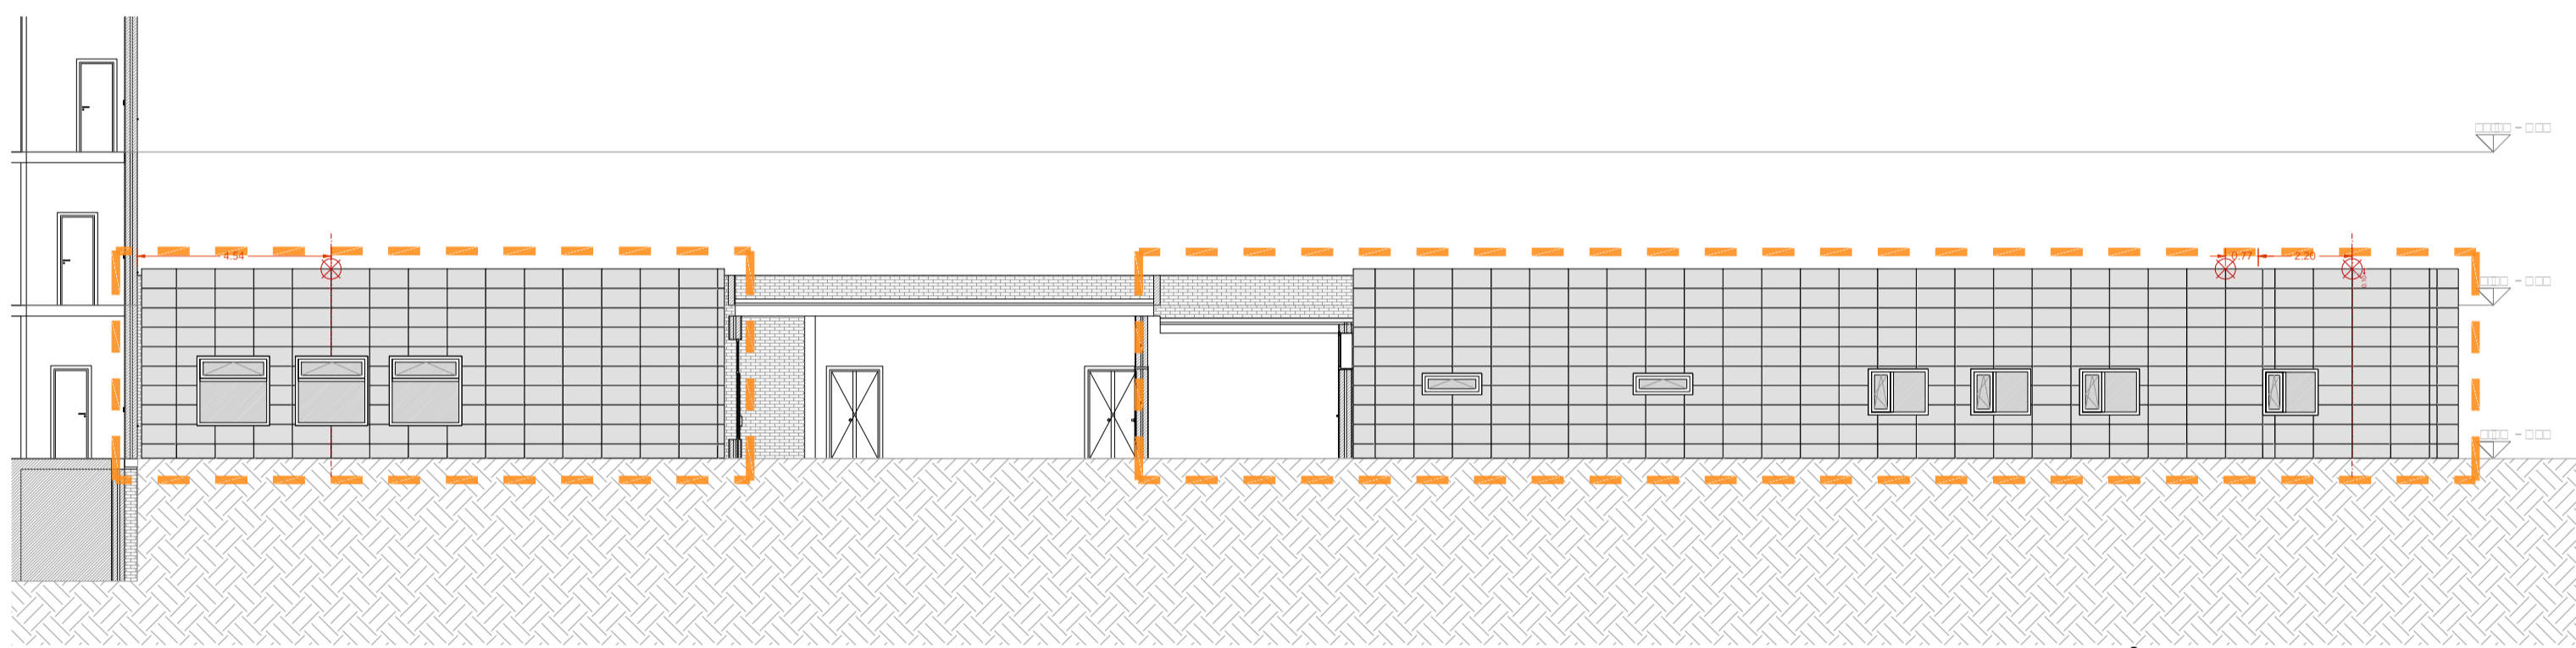

SECCIÓN NE 01

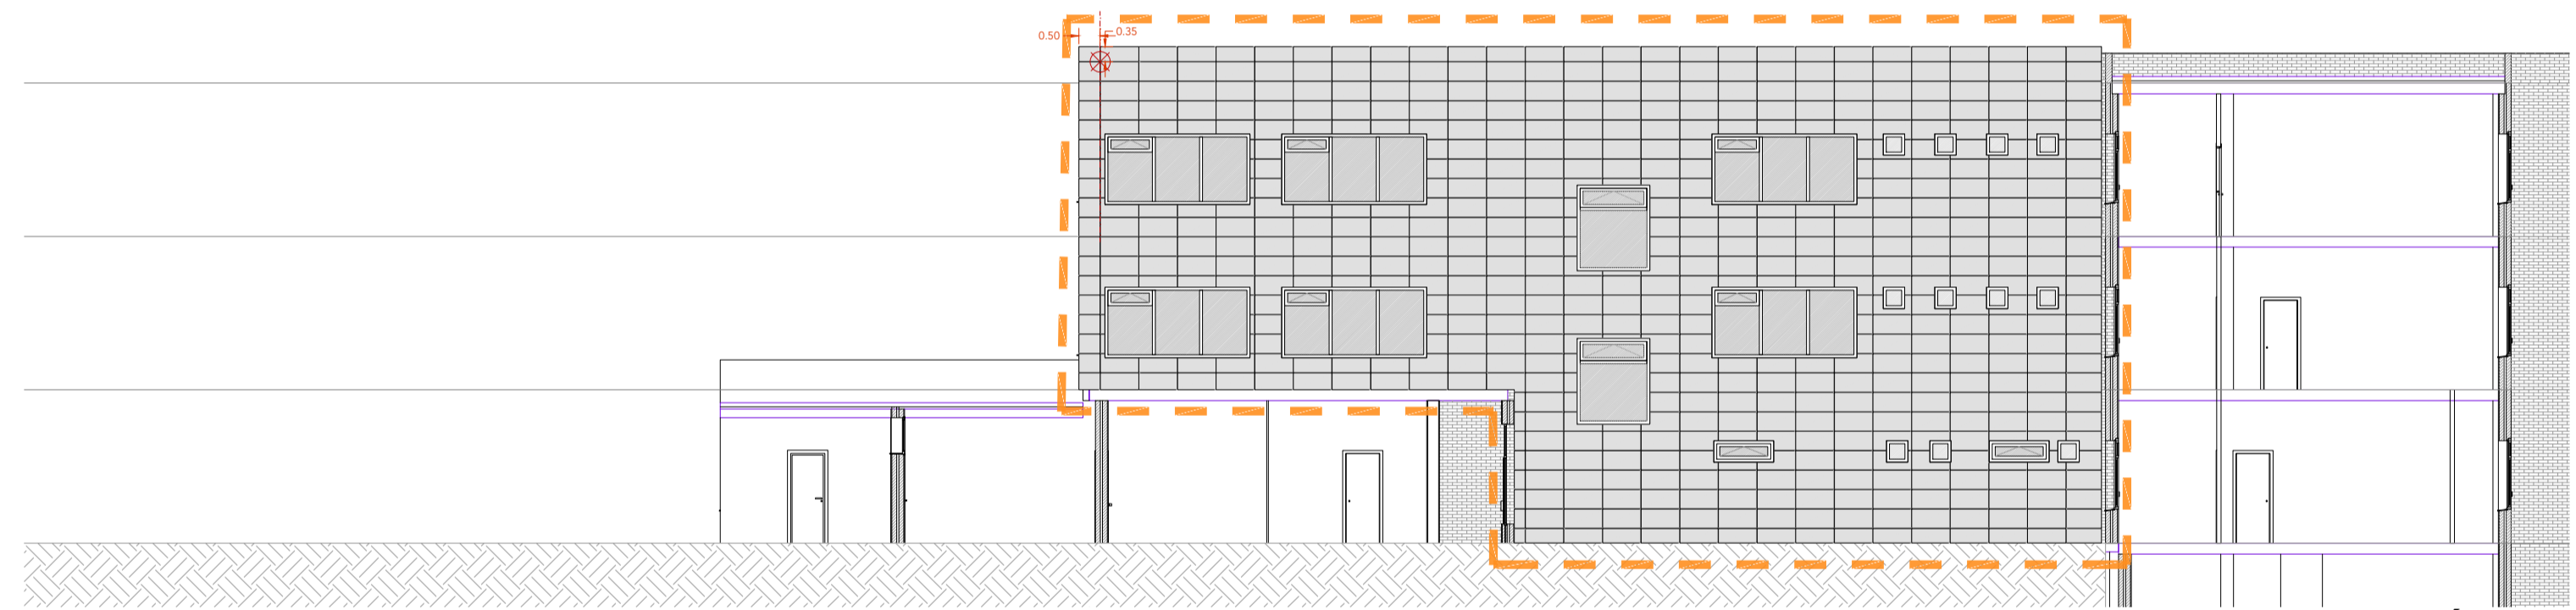


SECCIÓN SO 01

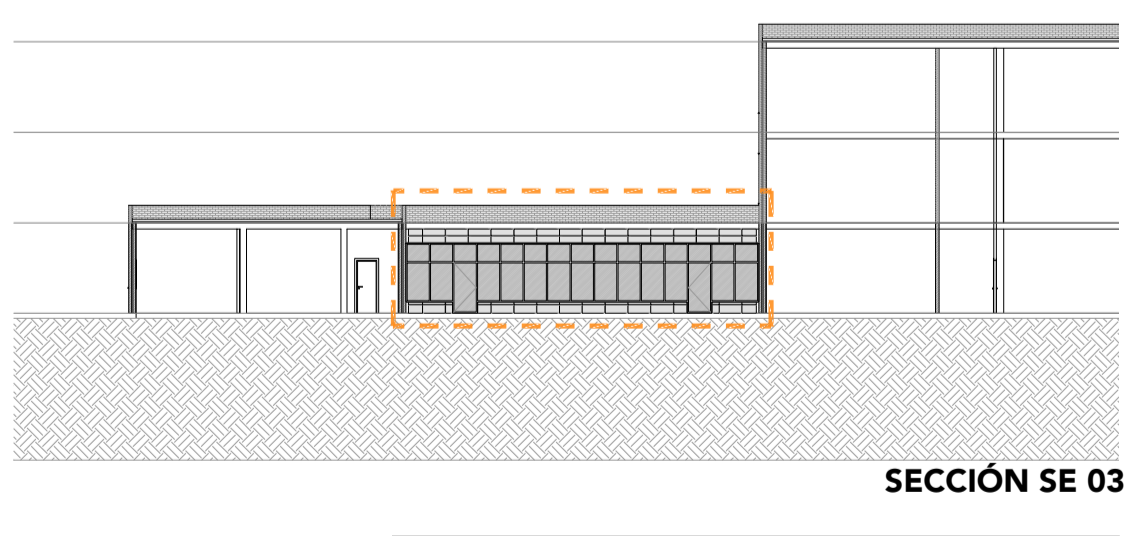


SECCIÓN SE 03




FACHADA NORESTE

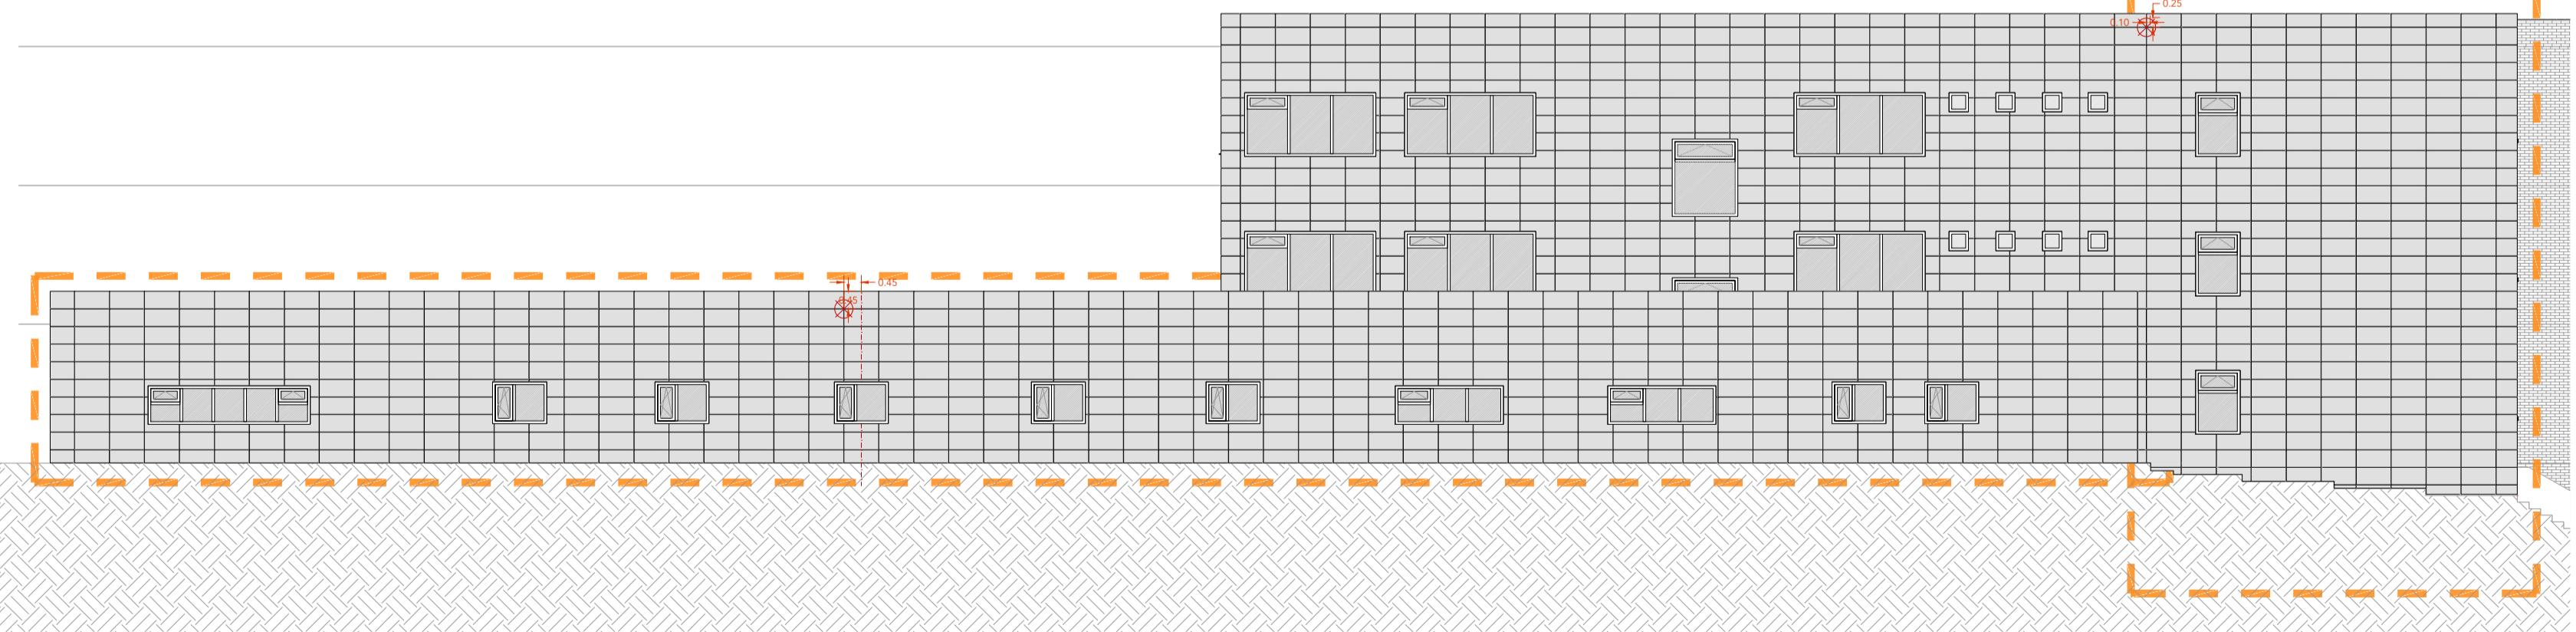

FACHADA SUROESTE

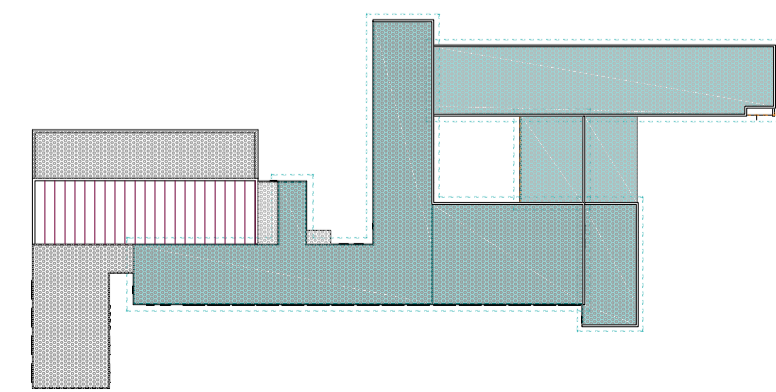

ZONA DE ACTUACIÓN EN CUBIERTA
 ZONA DE ACTUACIÓN EN FACHADA

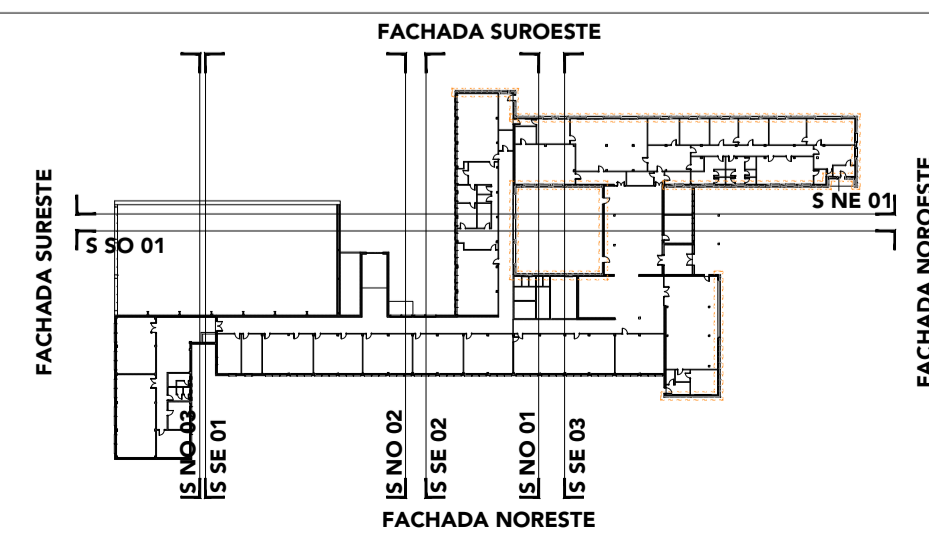

REVISIÓN:	PROYECTO:	PROYECTO BÁSICO Y DE EJECUCIÓN DE REHABILITACIÓN ENERGÉTICA DE FACHADA DEL I.E.S. "MARÍA DE MOLINA" EN ZAMORA		
FECHA:	LOCALIZACIÓN:	AVENIDA REQUEJO 4 - 49012 - ZAMORA		
NOTAS:	PROMOTOR:	ENTE REGIONAL DE LA ENERGÍA DE CASTILLA Y LEÓN (EREN / JCYL)		
	ARQUITECTOS:	DAVID ANDRÉS MORO	LAURA FERNÁNDEZ FONSECA	SERIE: DOCUMENTACIÓN ARQUITECTÓNICA
	Nº COLEGIADO:	COACYLE Nº 2786	COACYLE Nº 3530	PLANO: ESTADO REFORMADO: ZONAS DE ACTUACIÓN (REPLANTEO)
				ESCALA: 1 150 DIN: A1 FECHA: 04 2019
				SERIE: A PLANO: 06 VERSIÓN: A
				AMD Arquitectos
				módulo ARQUITECTOS
				ca. file: doctmooa 2 - 17d - a3 - 47001 - validadad (validadad) Calle: expmooa 17 - baja C. 47003 - validadad (validadad)