




SECCION II'

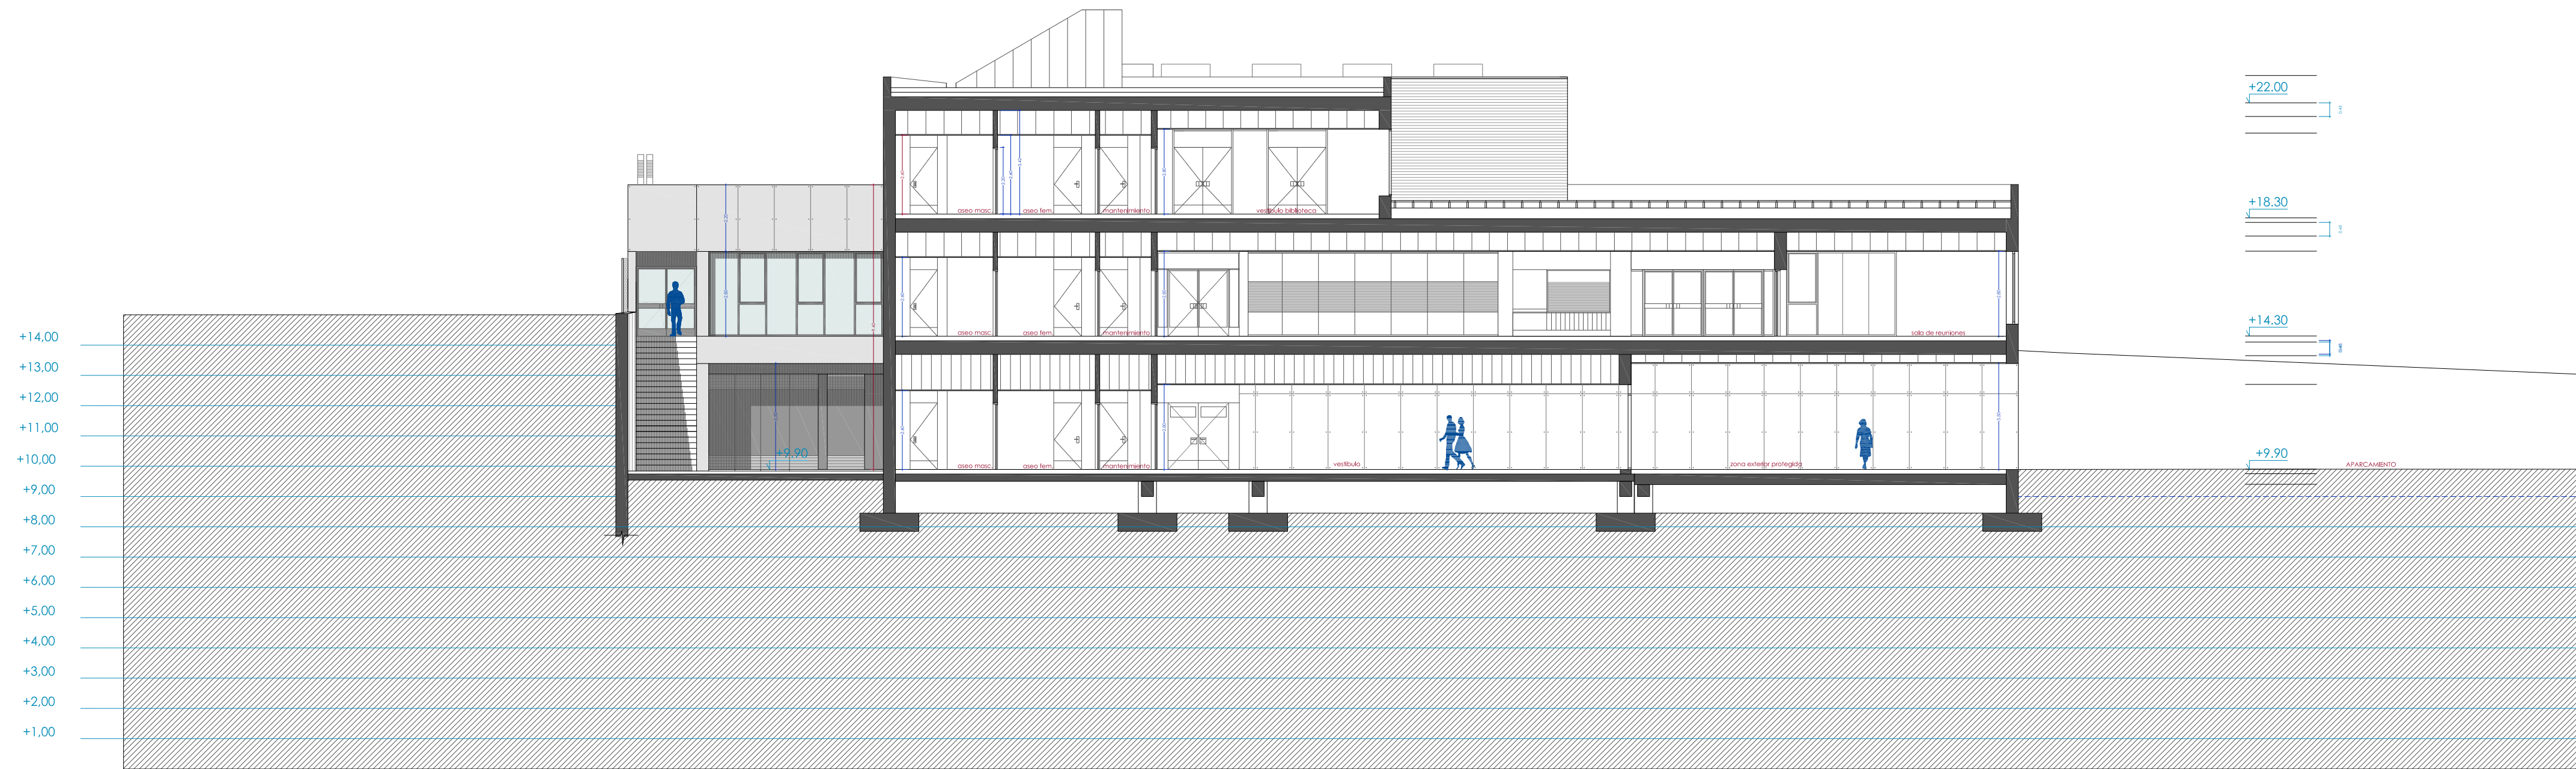



SECCION HH'

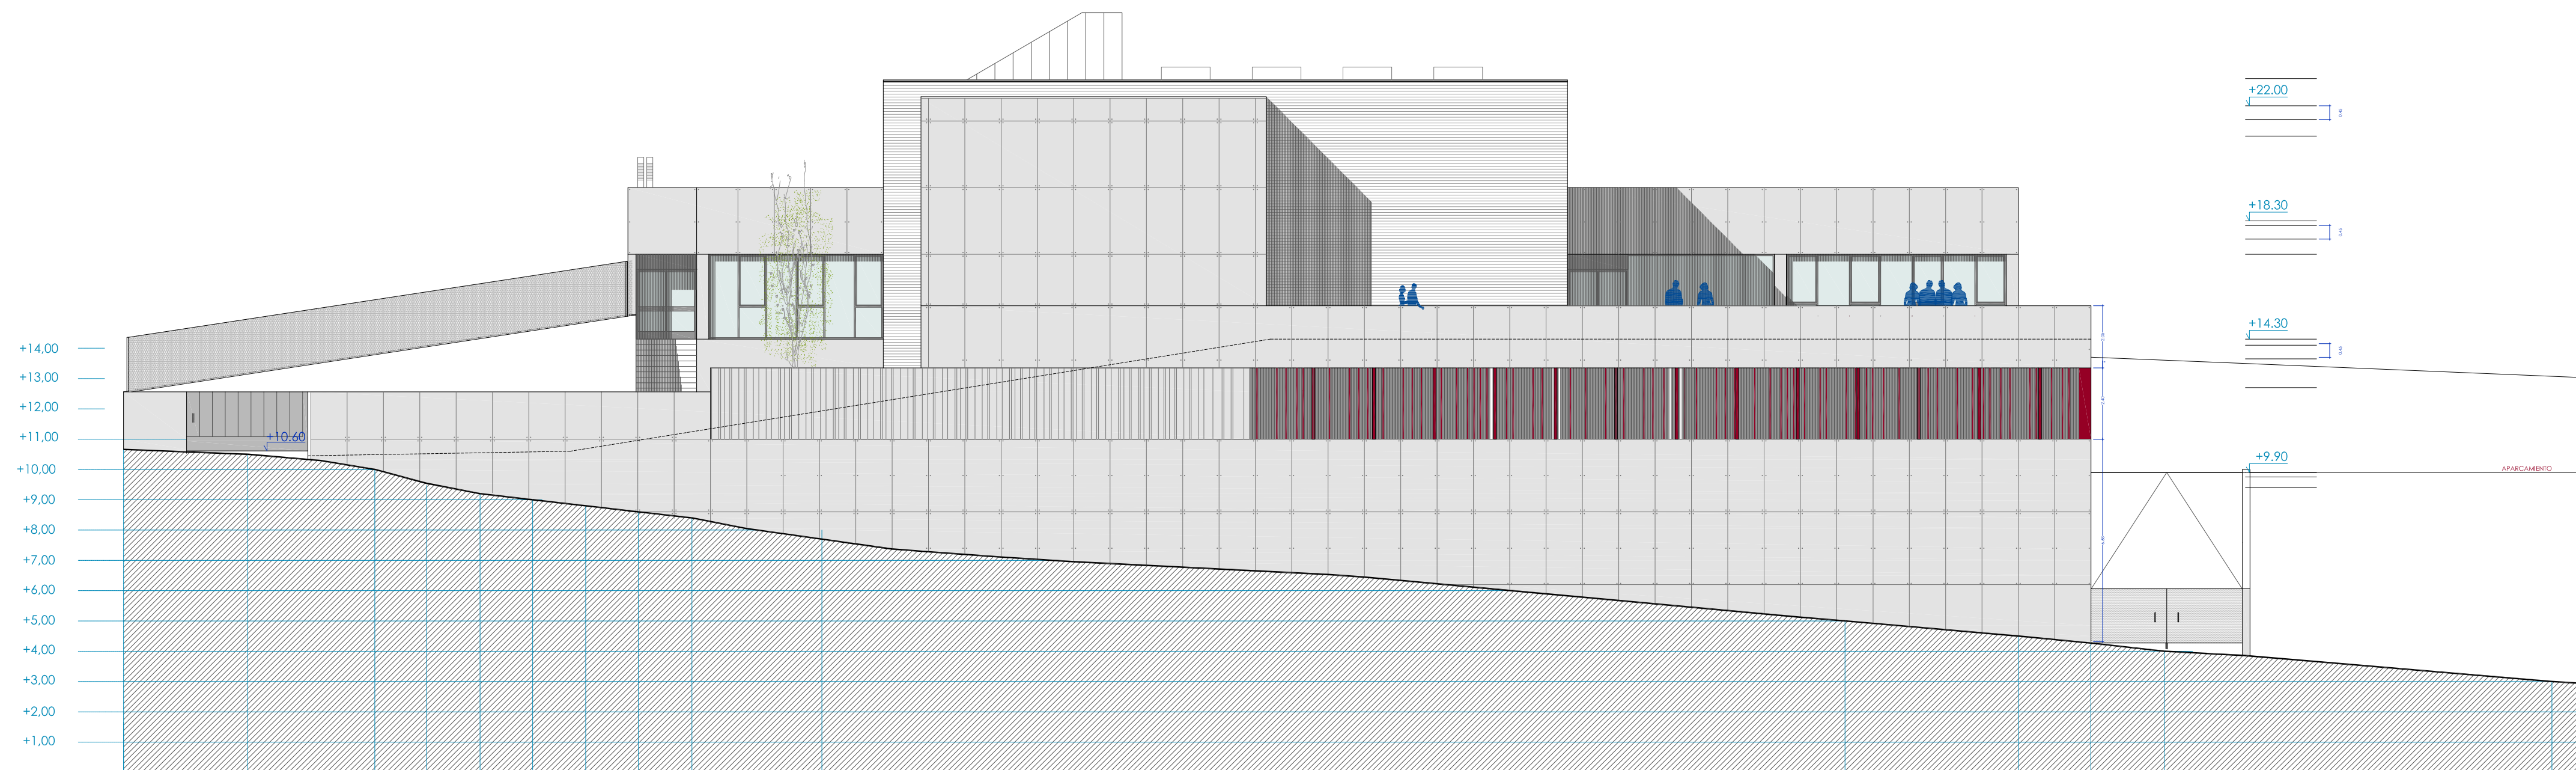

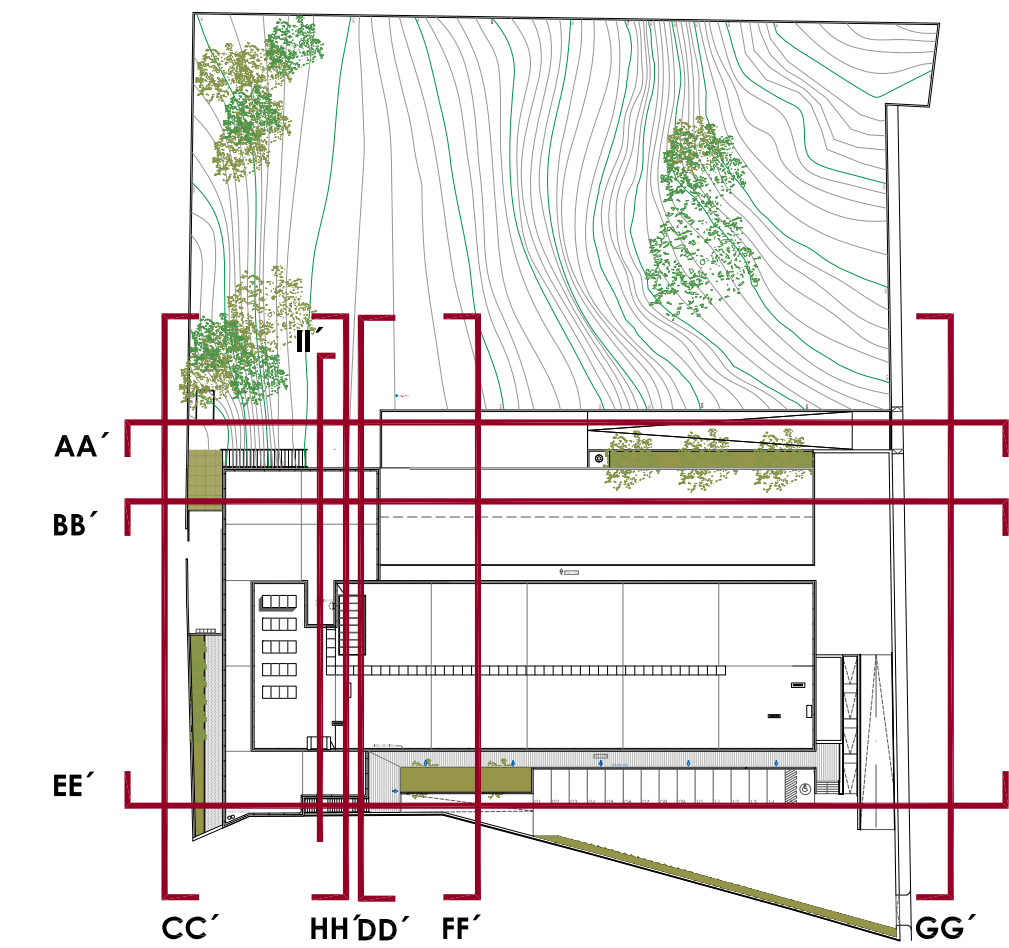SECCION GG'



PROYECTO DE EJECUCION PARA LA CONSTRUCCIÓN DE UN EDIFICIO PARA CICLOS FORMATIVOS EN EL NUEVO INSTITUTO DE EDUCACIÓN SECUNDARIA DE SEGOVIA

	PROMOTOR : JUNTA DE CASTILLA Y LEÓN. CONSEJERÍA DE EDUCACIÓN	
	SITUACIÓN : AVDA. VIA ROMA S/N Y C/ TERMINILLO 16. PARCELA "CASA DE GUARDAS"	
	UTE. LUIS FERREIRA VILLAR - CARLOS FERREIRA BORREGO	
	ARQUITECTOS: D. LUIS FERREIRA VILLAR D. CARLOS FERREIRA BORREGO	

ALZADOS SECCIONES

E:1:150 MAY21

C/ CORREHUELA 20-26 3ªA. 37001 SALAMANCA TFNO +34 923 264 932. WWW.FERREIRAARQUITECTOS.COM