



PLANTA SEGUNDA

P2 ACTUAL

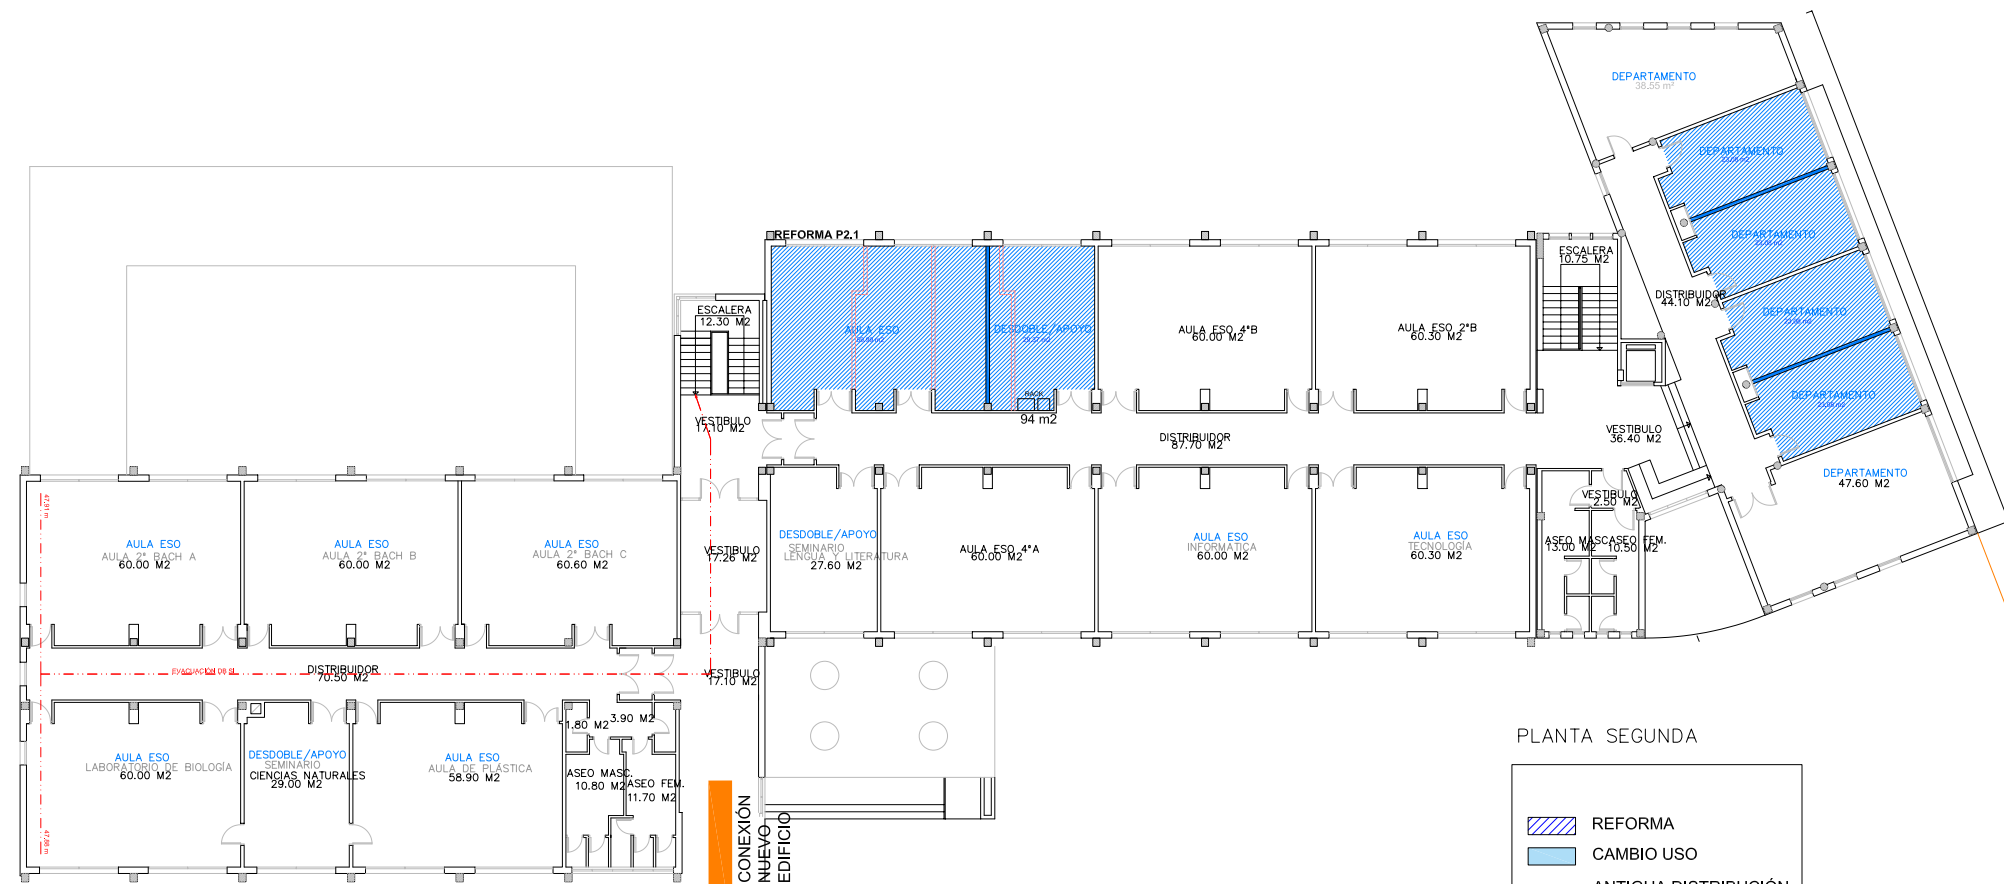

PLANTA SEGUNDA

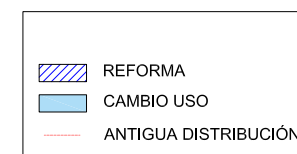

P2 PROPUESTA