


CONVOCATORIAS SEGUNDA PRUEBA ACCESOS TRIBUNALES IES FÉLIX RODRÍGUEZ DE LA FUENTE



CONVOCATORIAS SEGUNDA PRUEBA UBICACIÓN TRIBUNALES N°1 AL N°8 IES FÉLIX RODRÍGUEZ DE LA FUENTE - EDIFICIO PRINCIPAL 1ª PLANTA

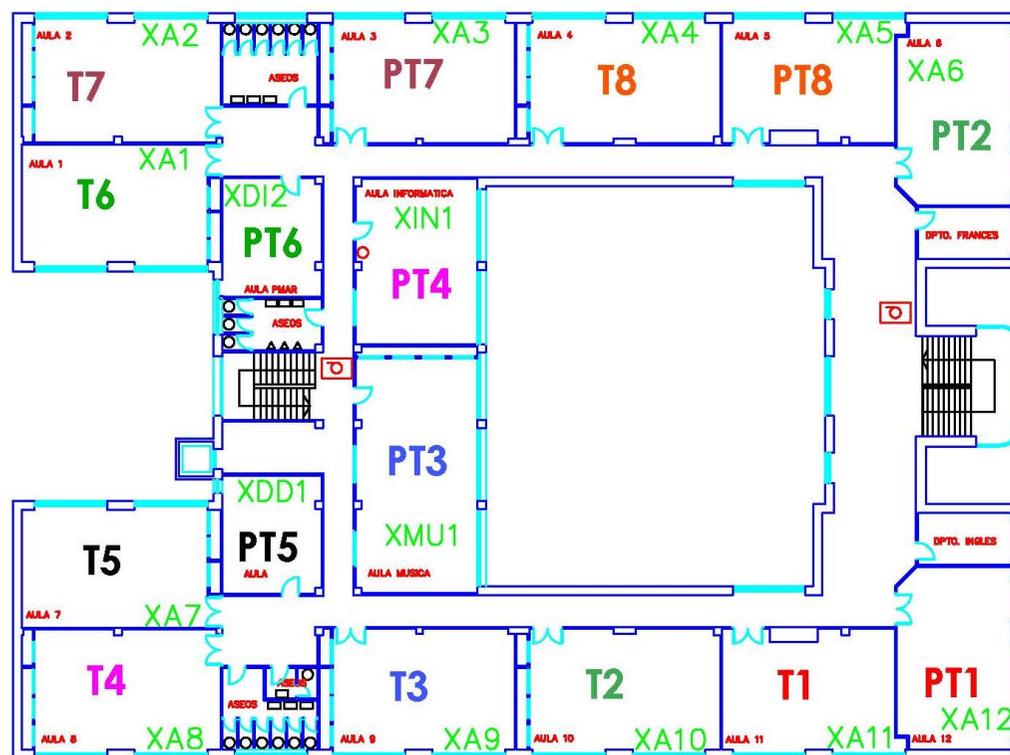


**OPOSICIONES 2019
EDUCACIÓN PRIMARIA**

EDIFICIO PRINCIPAL
PLANTA PRIMERA

E 1/250

**CONVOCATORIAS SEGUNDA PRUEBA
UBICACIÓN TRIBUNALES N°9 AL N°14
IES FÉLIX RODRÍGUEZ DE LA FUENTE - EDIFICIO PRINCIPAL 2ª PLANTA**

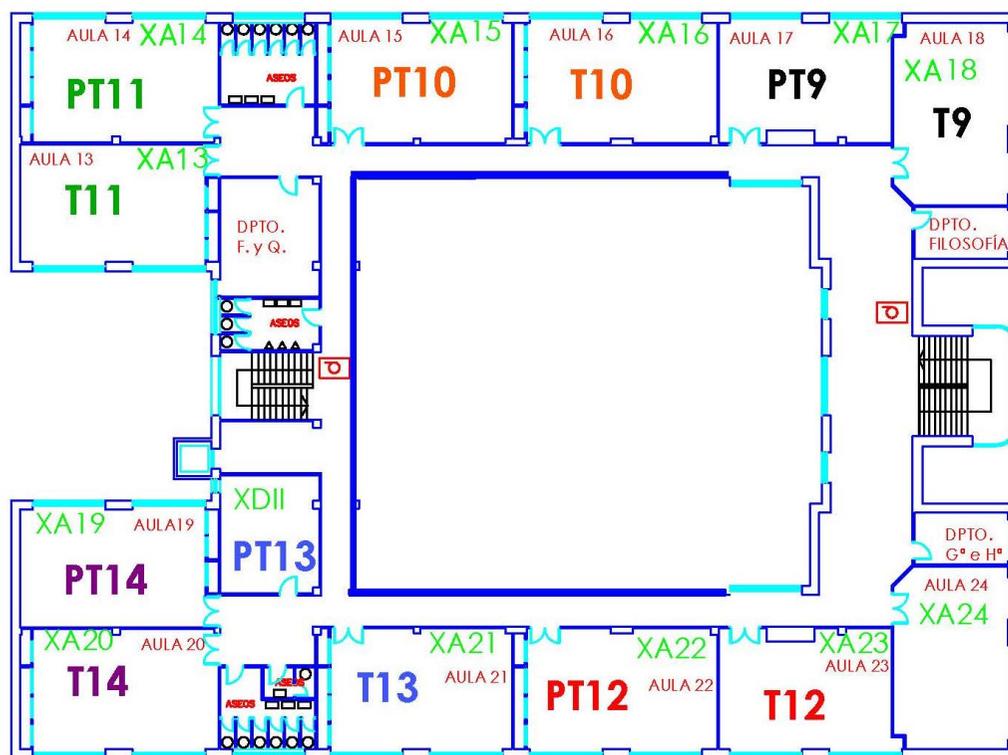


**OPOSICIONES 2019
EDUCACIÓN PRIMARIA**


EDIFICIO PRINCIPAL
PLANTA SEGUNDA

E 1/250

CONVOCATORIAS SEGUNDA PRUEBA UBICACIÓN TRIBUNALES N°15 AL N°18 IES FÉLIX RODRÍGUEZ DE LA FUENTE - FLORENTINO DIAZ REIG - PLANTA BAJA

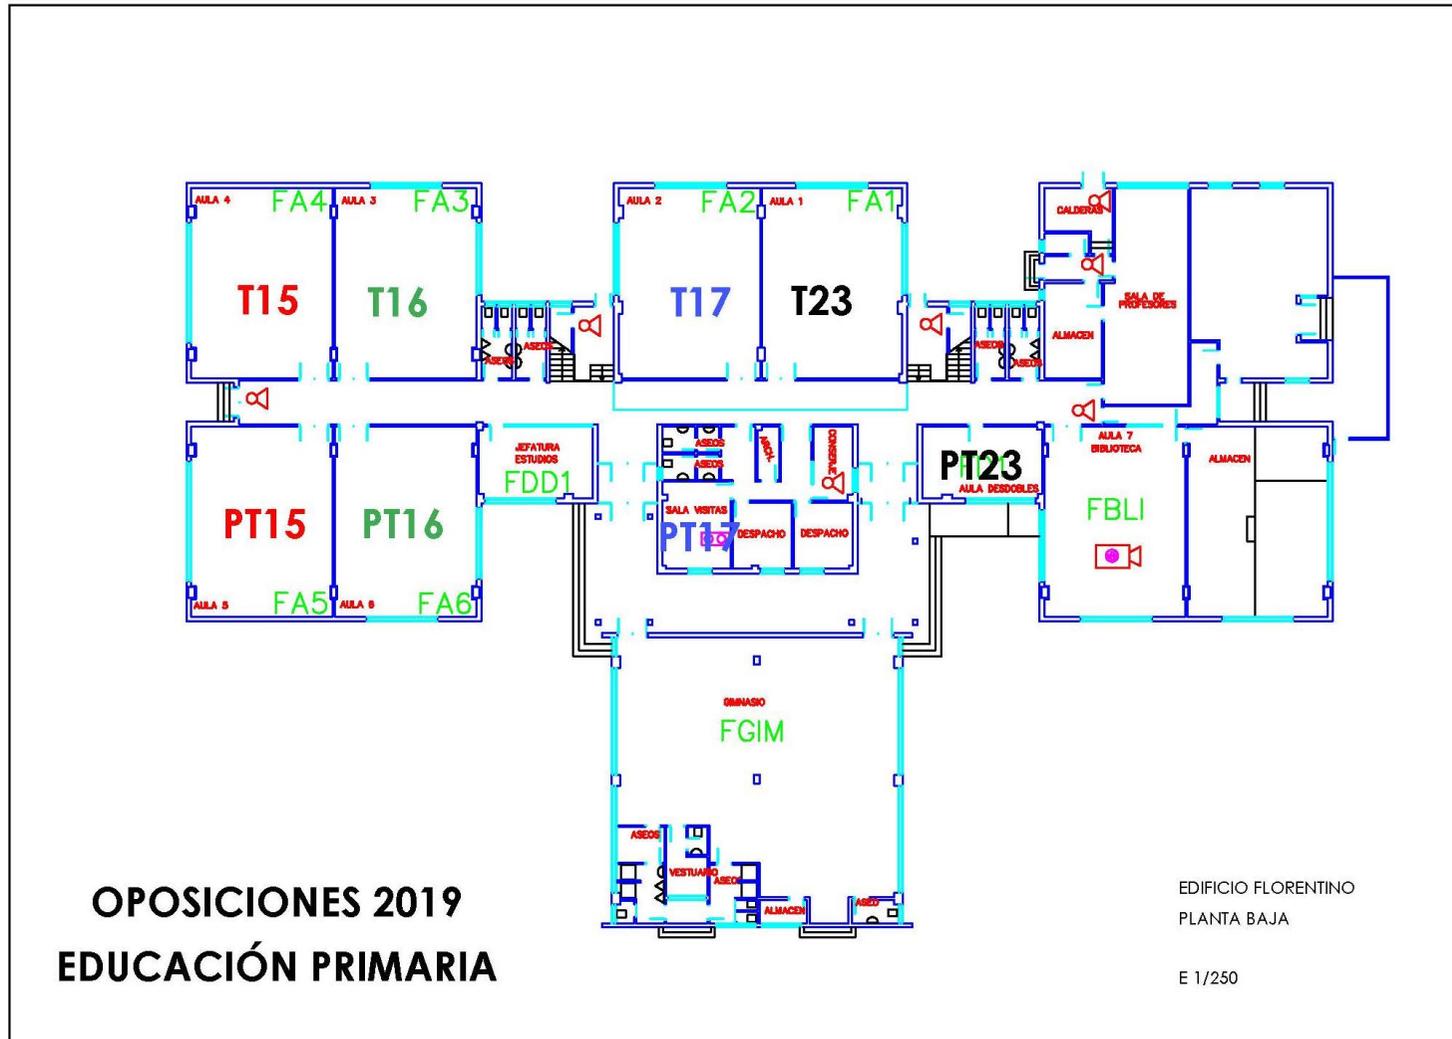

CONVOCATORIAS SEGUNDA PRUEBA UBICACIÓN TRIBUNALES N°19 Y N°24 IES FÉLIX RODRÍGUEZ DE LA FUENTE - FLORENTINO DIAZ REIG - 1ª PLANTA

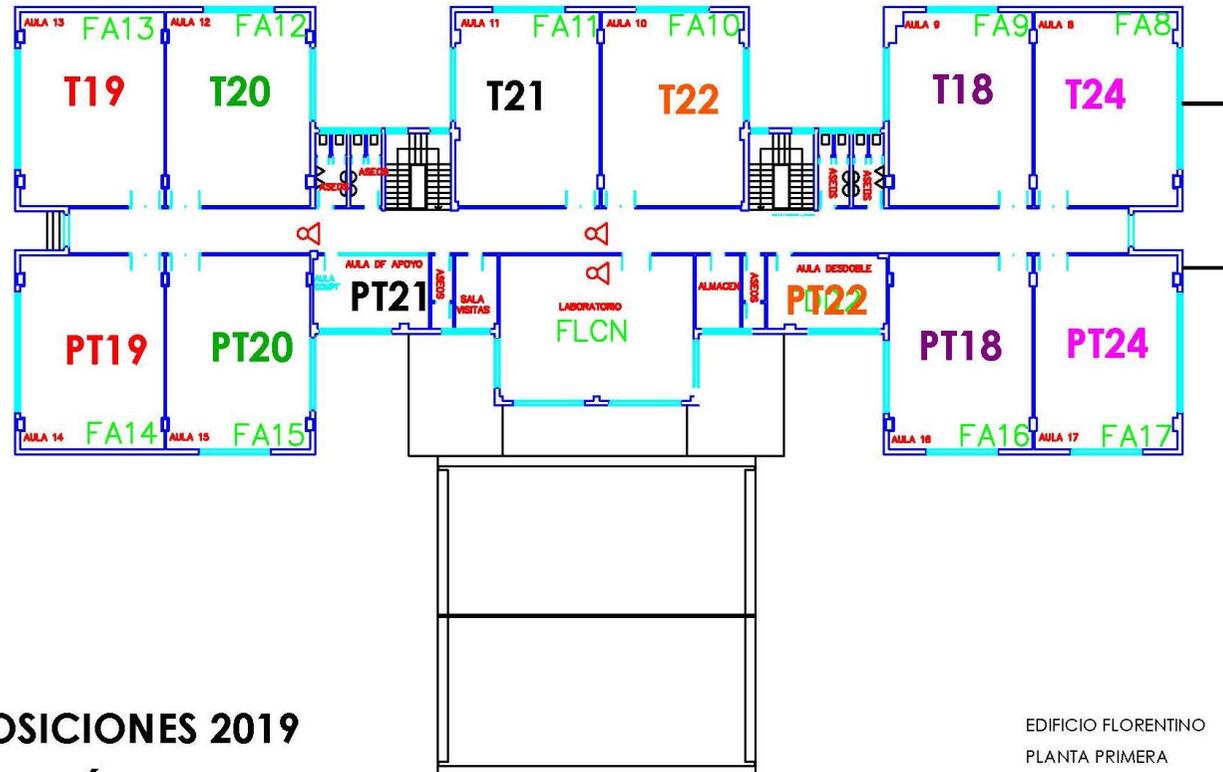


**OPOSICIONES 2019
EDUCACIÓN PRIMARIA**

EDIFICIO FLORENTINO
PLANTA PRIMERA

E 1/250

CONVOCATORIAS SEGUNDA PRUEBA UBICACIÓN TRIBUNALES N°25 Y N°26 IES FÉLIX RODRÍGUEZ DE LA FUENTE - BACHILLERATO - PLANTA BAJA

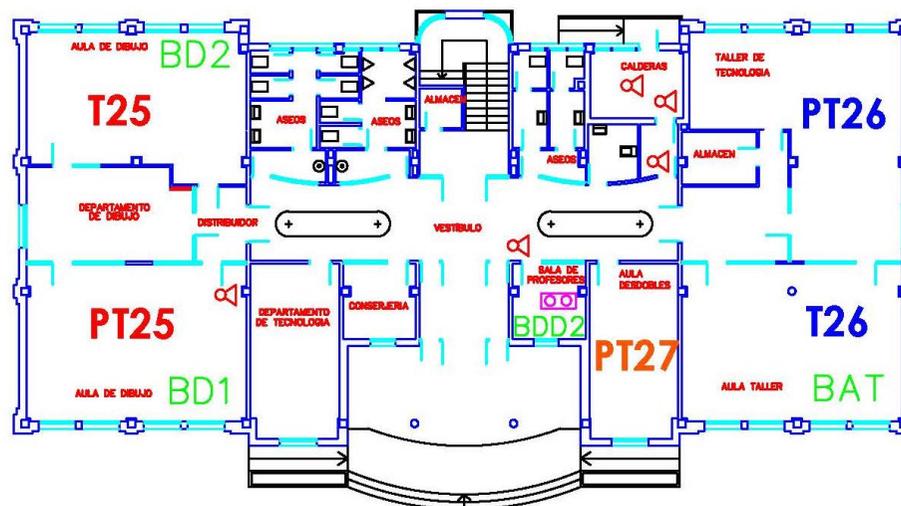


**OPOSICIONES 2019
EDUCACIÓN PRIMARIA**

EDIFICIO BACHILLERATO
PLANTA BAJA

E 1/200

CONVOCATORIAS SEGUNDA PRUEBA UBICACIÓN TRIBUNALES N°27 AL N°29 IES FÉLIX RODRÍGUEZ DE LA FUENTE - BACHILLERATO - 1ª PLANTA

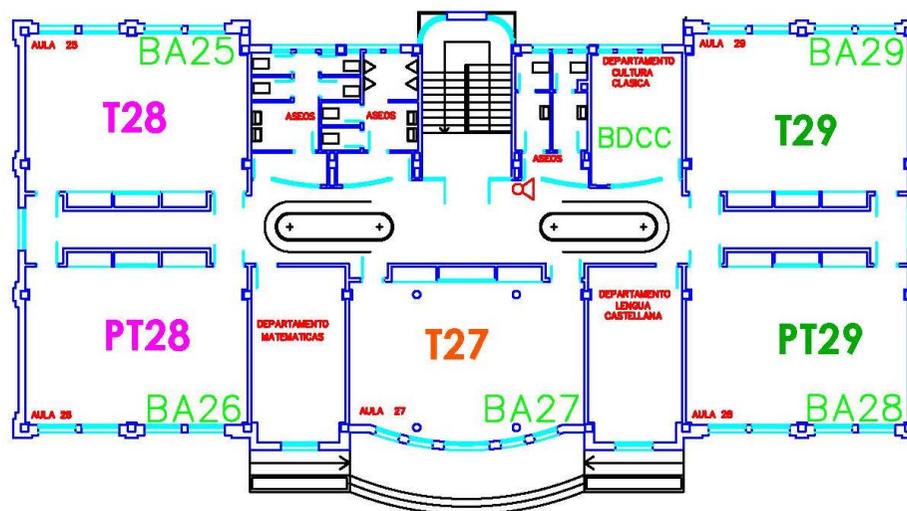

**OPOSICIONES 2019
EDUCACIÓN PRIMARIA**

EDIFICIO BACHILLERATO
PLANTA PRIMERA

E 1/200