


- TRIBUNAL 1 (Planta acceso / acceso T1)
- TRIBUNAL 2 (Planta baja / acceso T2)
- TRIBUNAL 3 (Planta alta / acceso T3)
- TRIBUNAL 4 (Planta acceso / acceso T4)
- TRIBUNAL 5 (Planta alta / acceso T5)
- TRIBUNAL 6 (Planta baja / acceso T6)

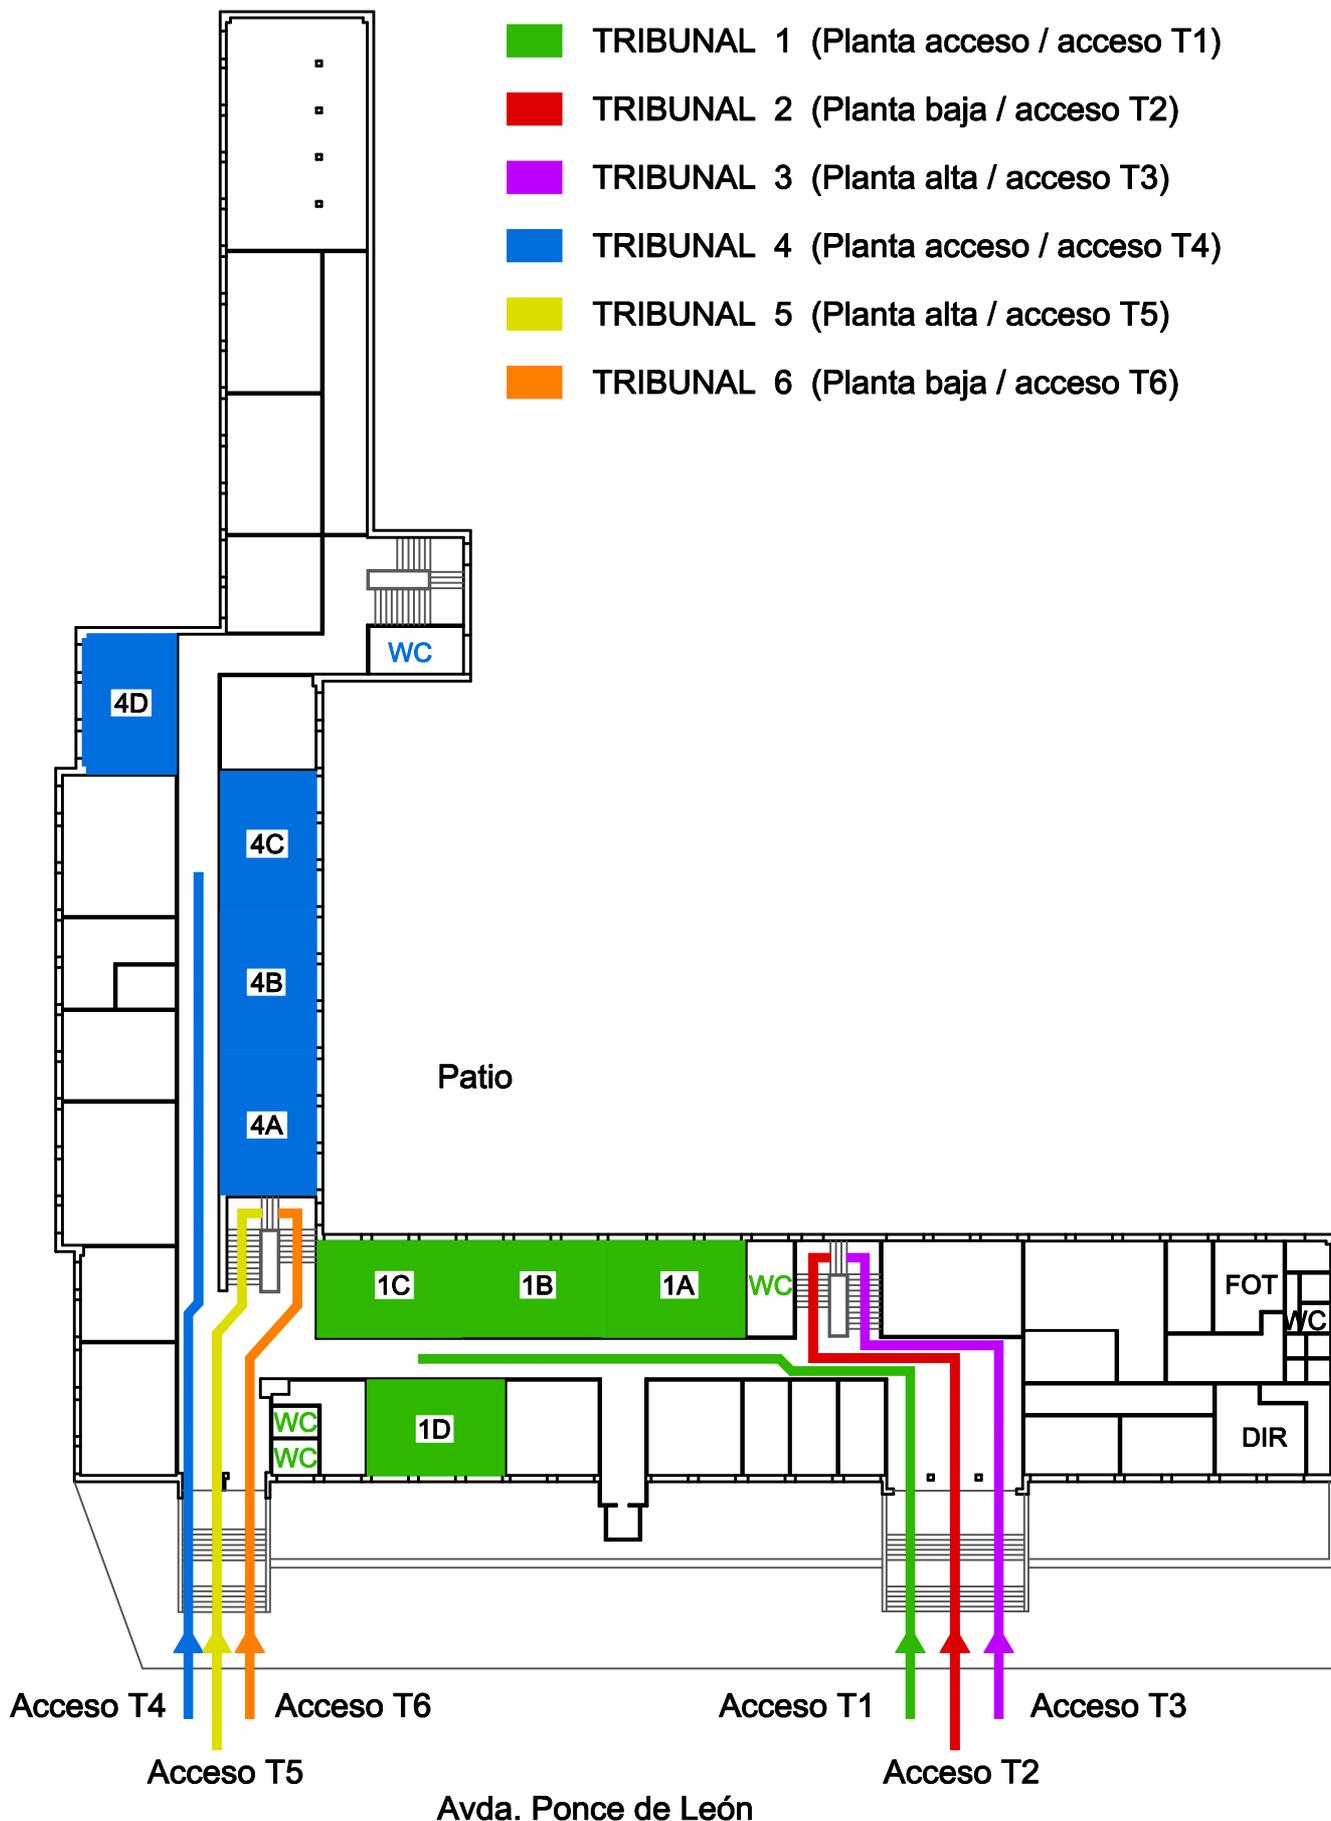

**I.E.S. ALONSO BERRUGUETE
PLANTA ACCESO**