


Acceso por puerta principal 1: T11 – T12 – T13

Acceso por puerta 2: T10 – T14 – T15

I.E.S. ALONSO BERRUGUETE  
PLANTA ACCESO

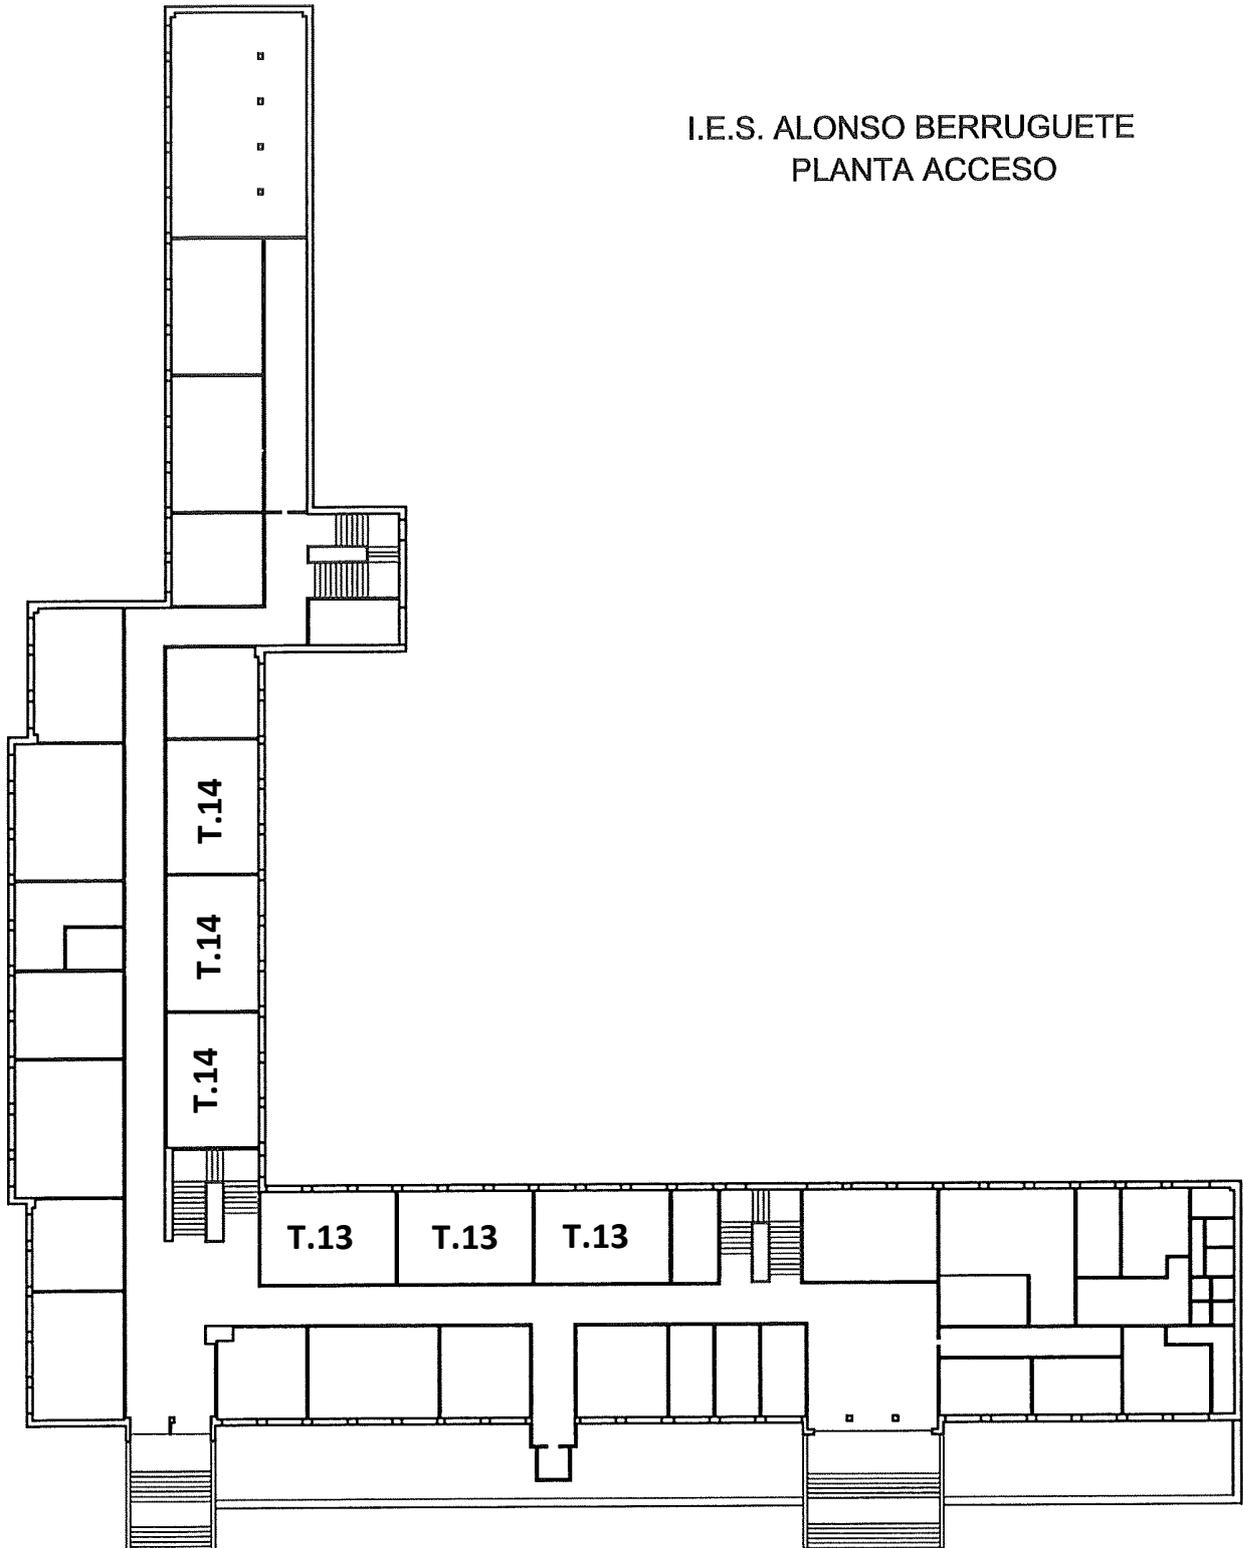


**PUERTA 2**

**PUERTA PRINCIPAL 1**

Tribunales en el IES “Alonso Berruguete”, c/ Ponce de León, 2 (Palencia)

Acceso por puerta principal 1: T11 – T12 – T13

Acceso por puerta 2: T10 – T14 – T15

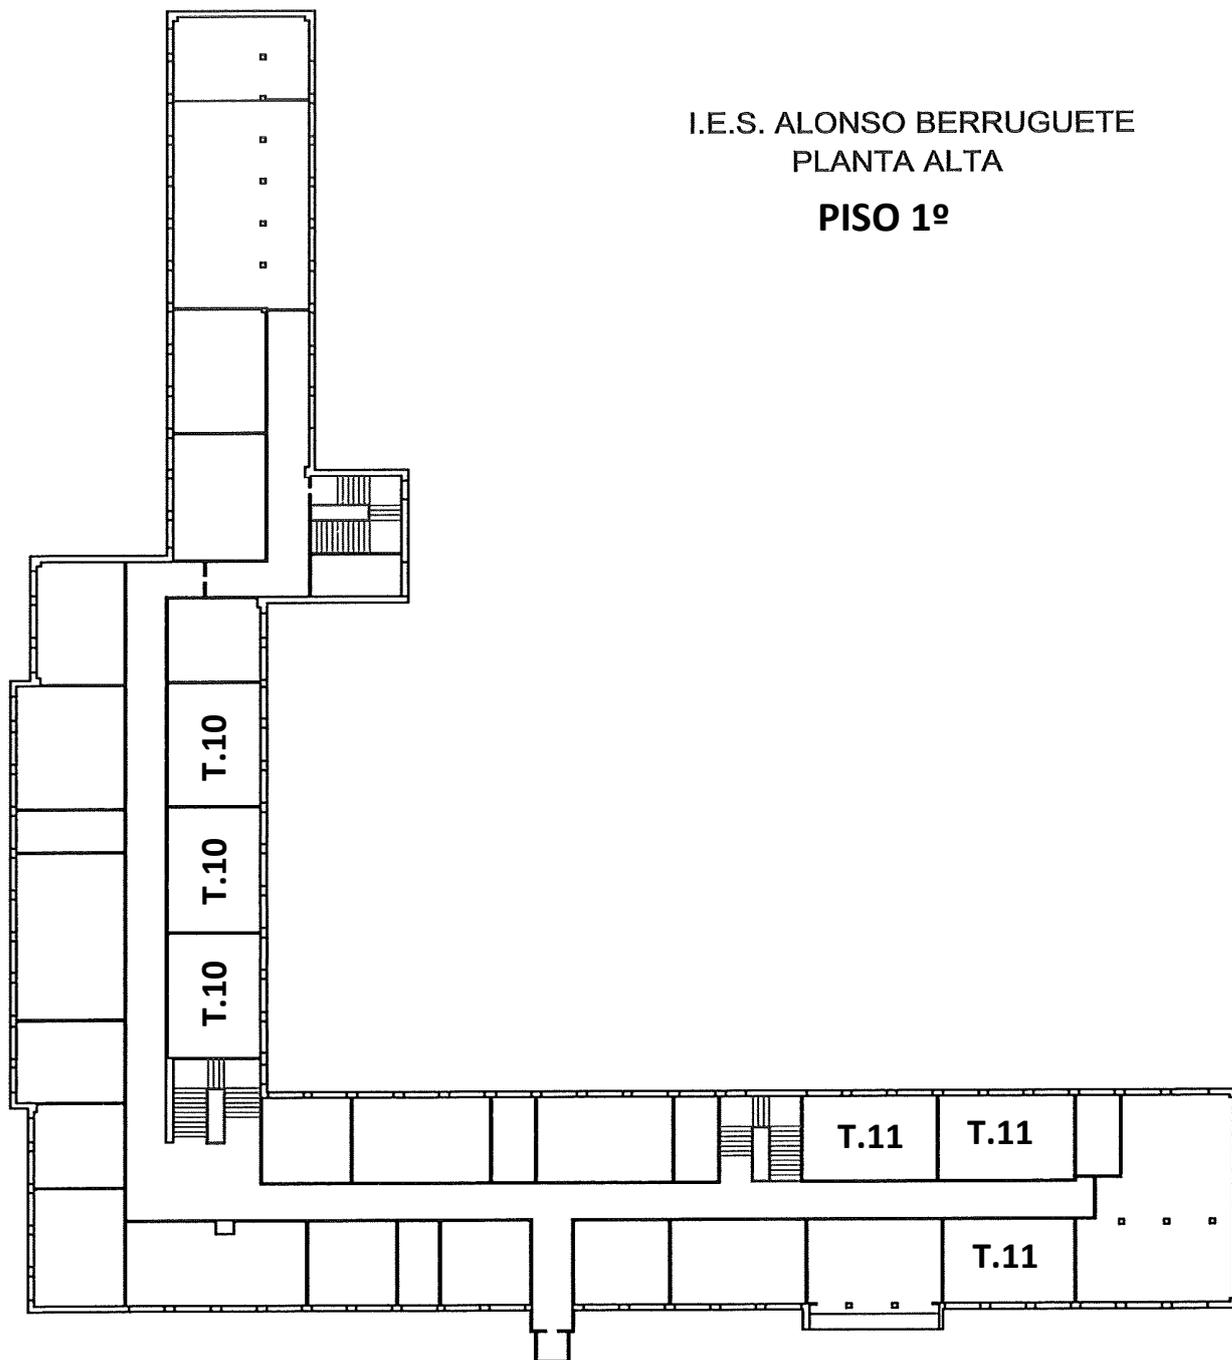


Acceso por puerta principal 1: T11 – T12 – T13

Acceso por puerta 2: T10 – T14 – T15

I.E.S. ALONSO BERRUGUETE  
PLANTA BAJA

**PISO -1**

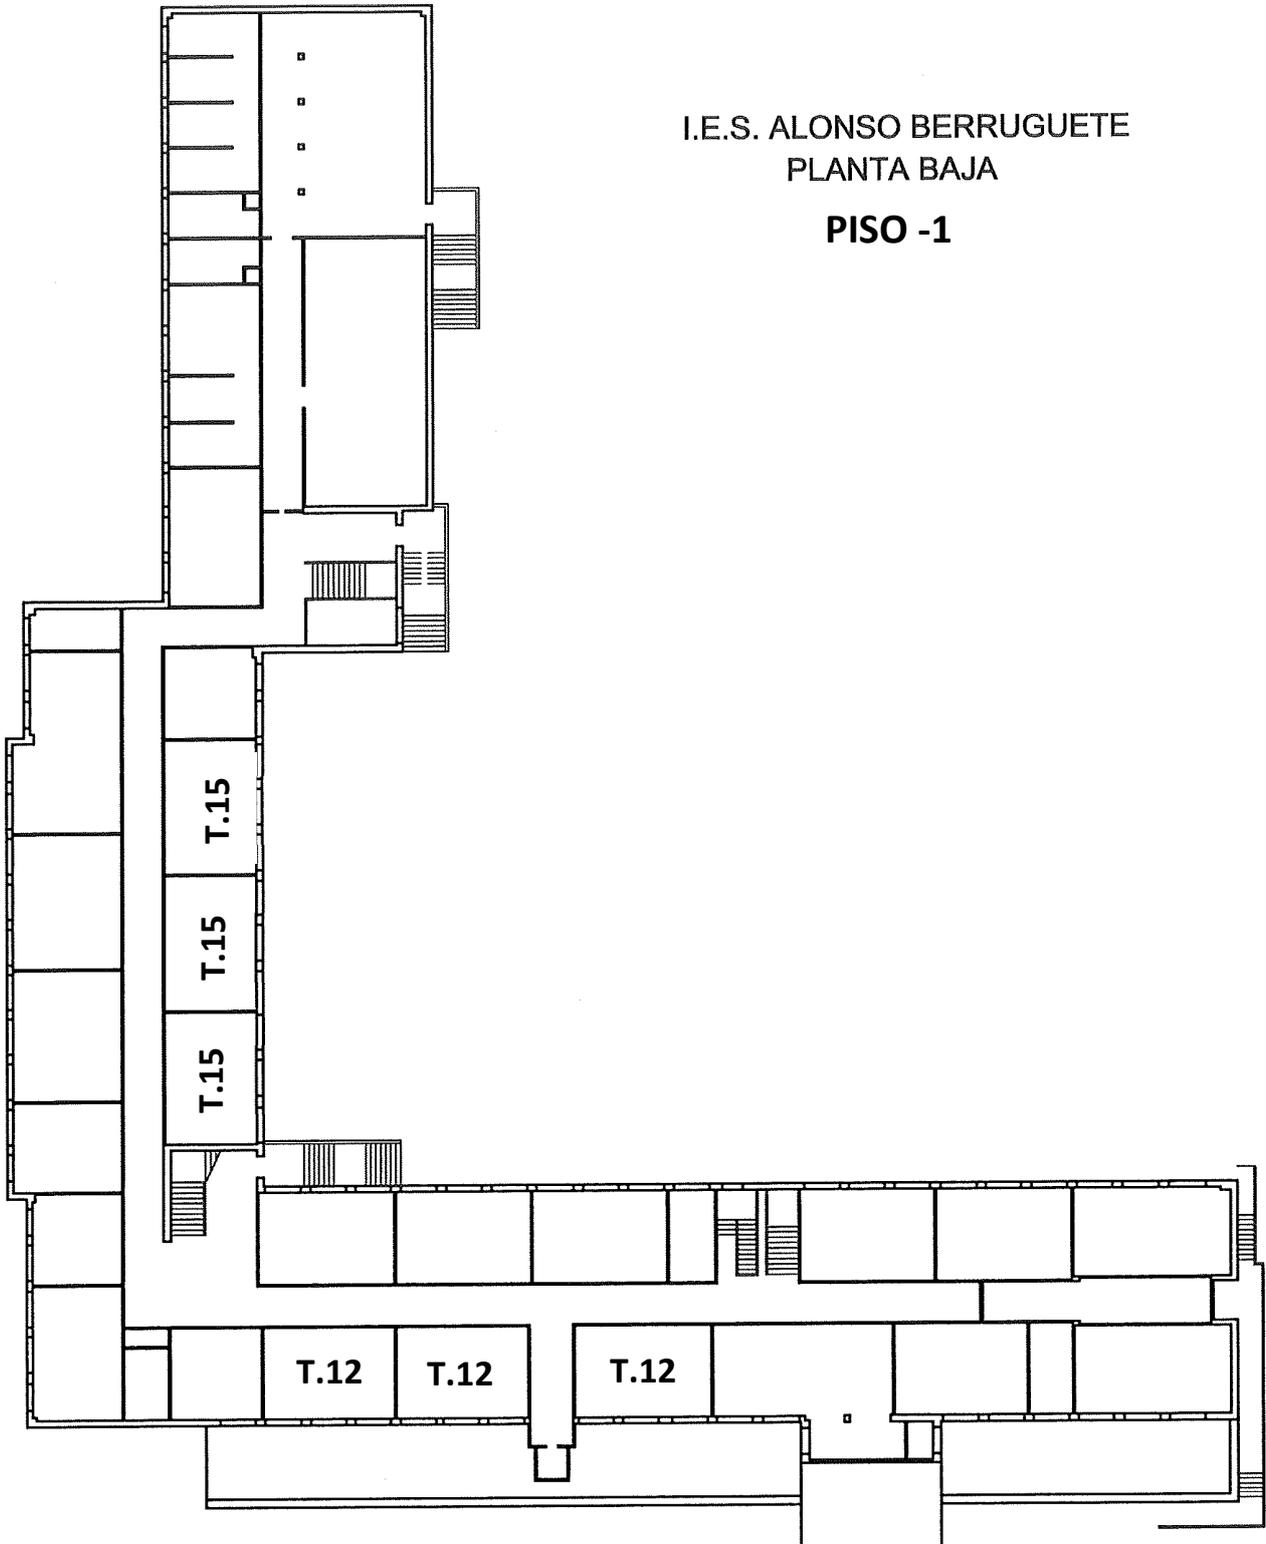

Tribunales en el IES “Alonso Berruguete”, c/ Ponce de León, 2 (Palencia)