


I.E.S. "JORGE MANRIQUE" PALENCIA.  
PLANTA PRIMERA

Avda. REPÚBLICA ARGENTINA

Acceso Tribunales (Planta Baja)

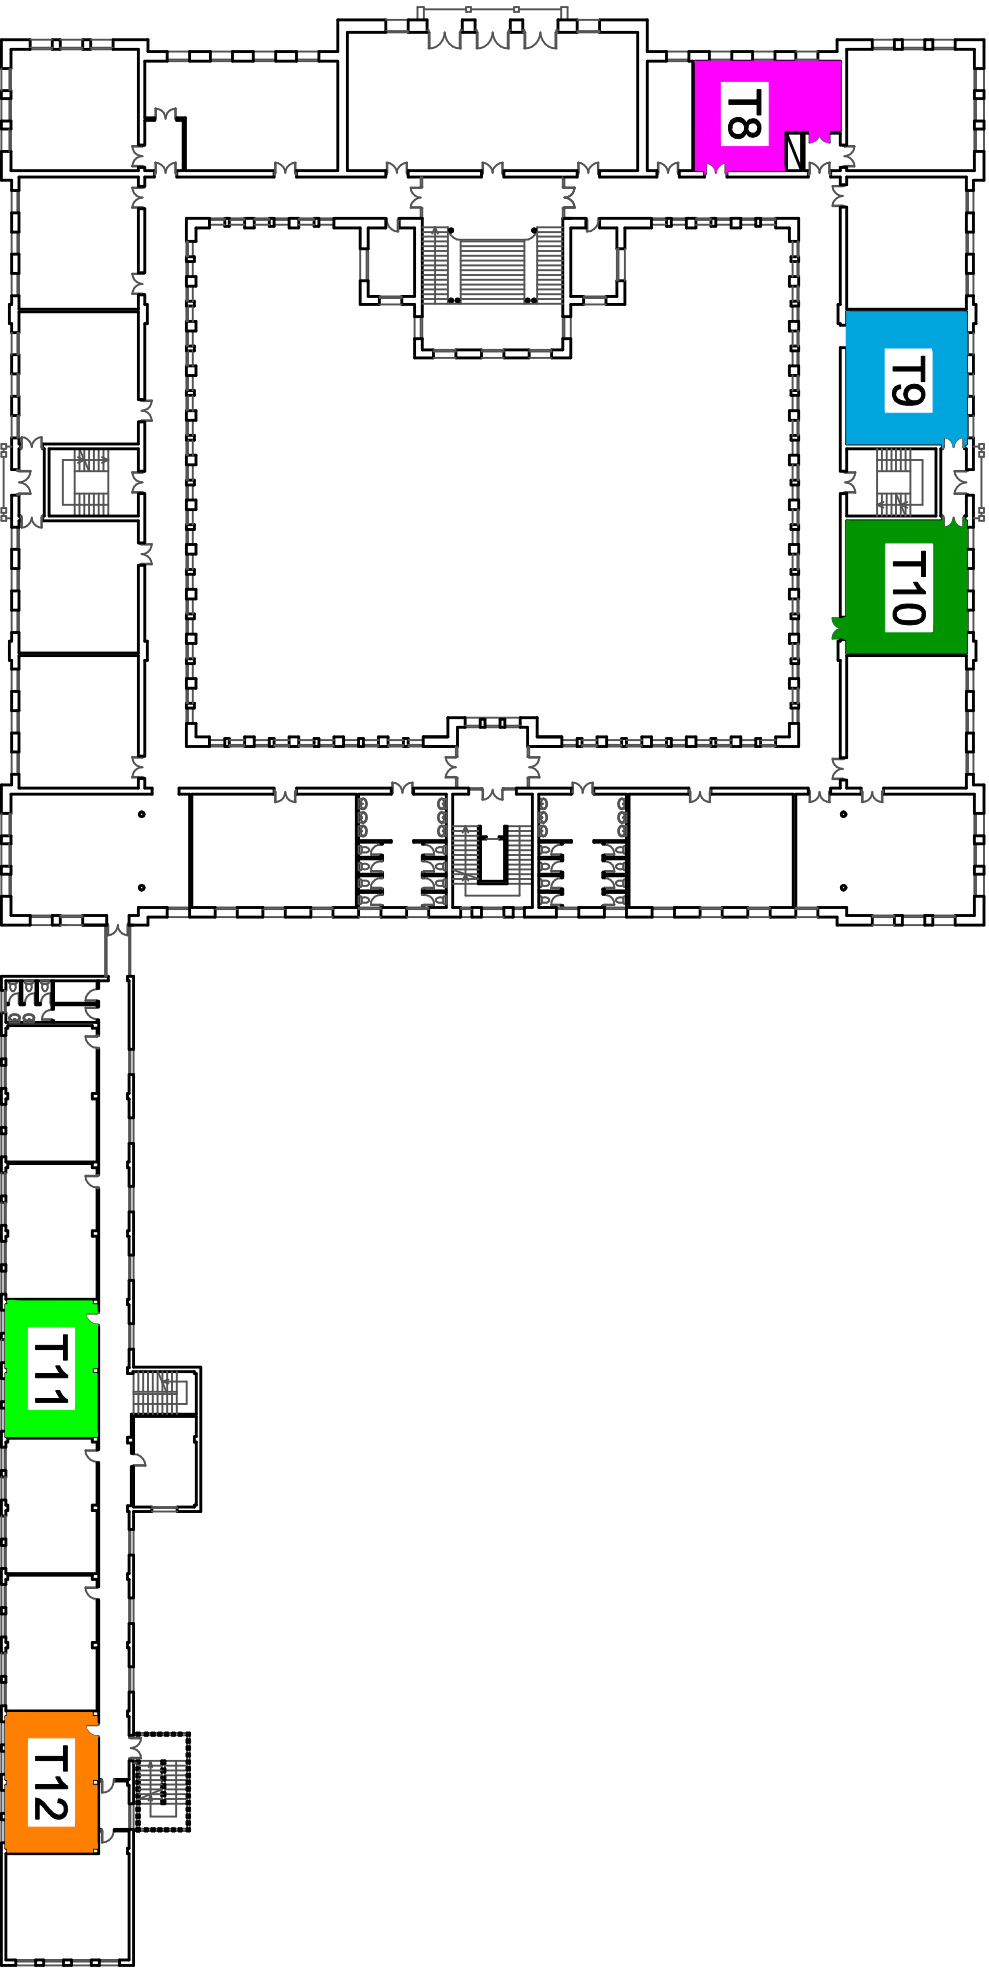

C/ Ntra. Sra. de ROCAMADOR