


- TRIBUNAL 1 (Planta acceso)
- TRIBUNALES 2 y 3 (Planta acceso)
- TRIBUNALES 4 y 5 (Planta alta)
- TRIBUNALES T6 y T7 (Planta alta)
- TRIBUNALES T8 y T11 (P. baja y P. patio)
- TRIBUNALES 9 y 10 (Planta baja)
- OT PUNTOS DE ENCUENTRO / REUNIÓN

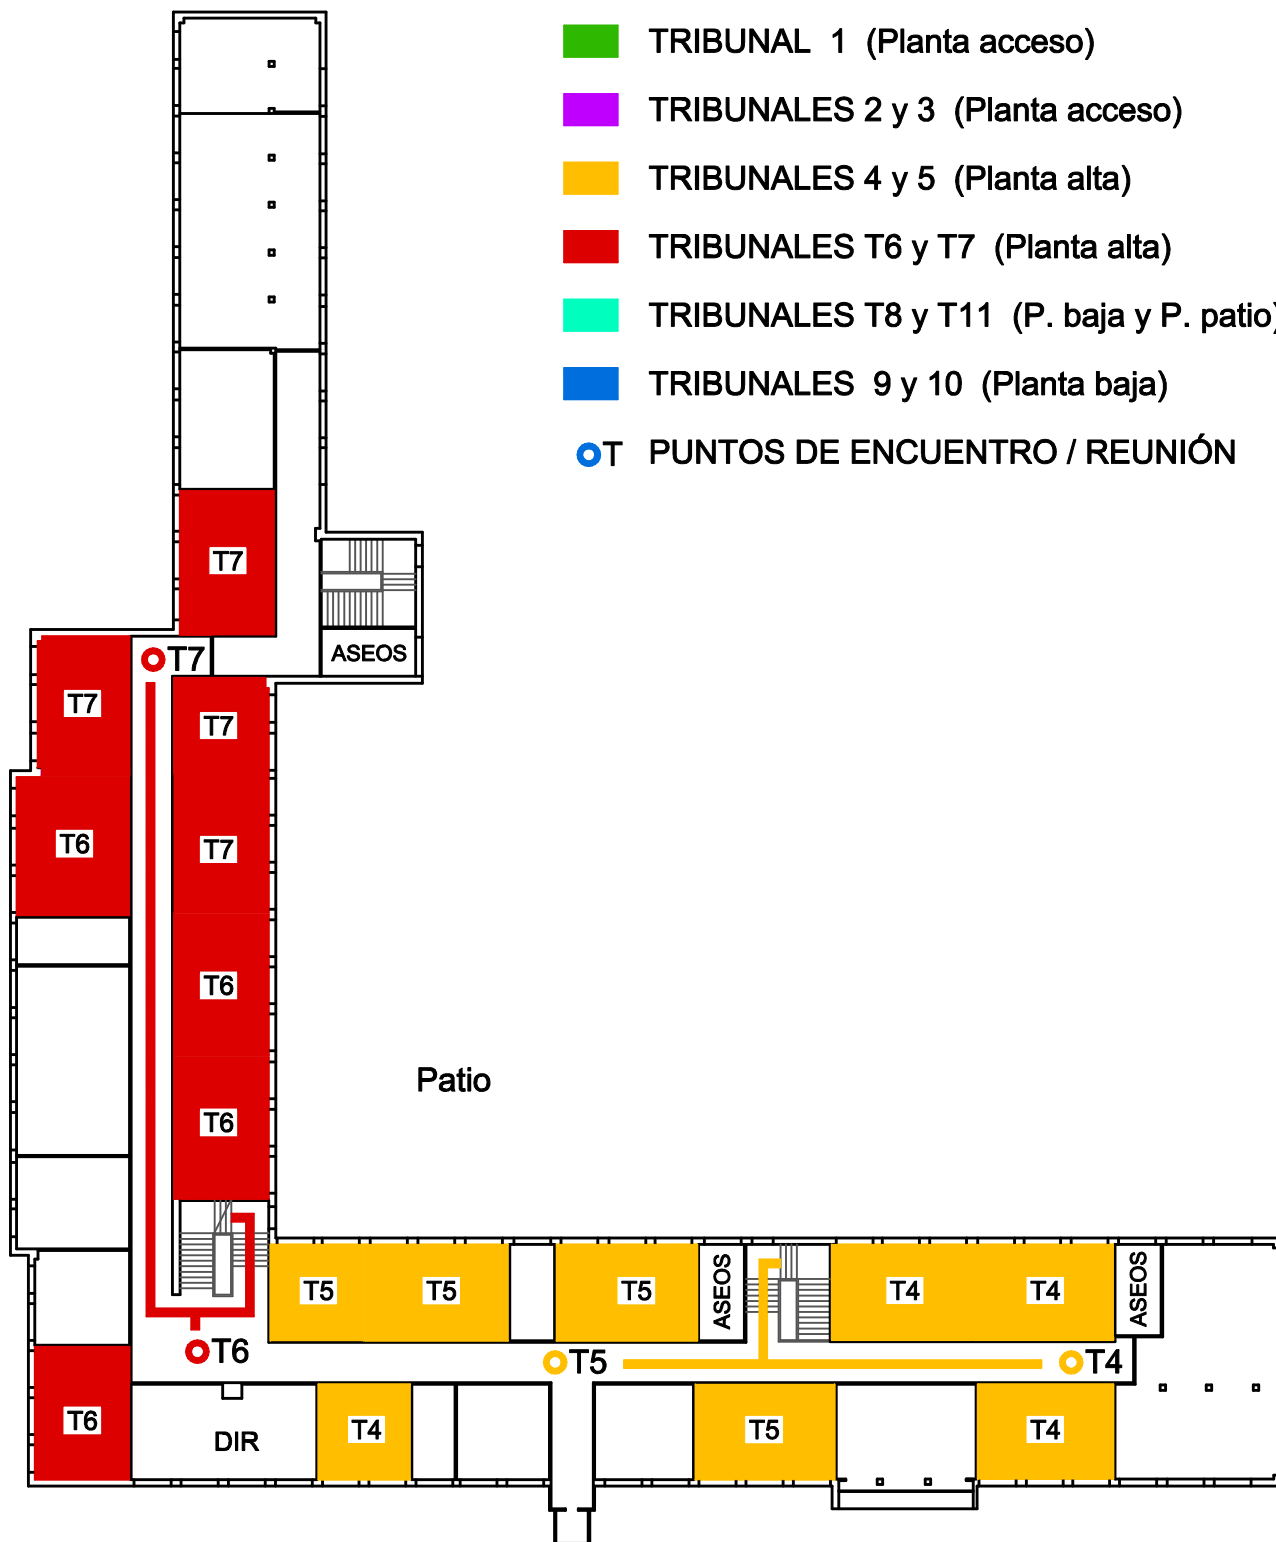

**I.E.S. ALONSO BERRUGUETE  
PLANTA ALTA**