



ALZADO FRONTAL

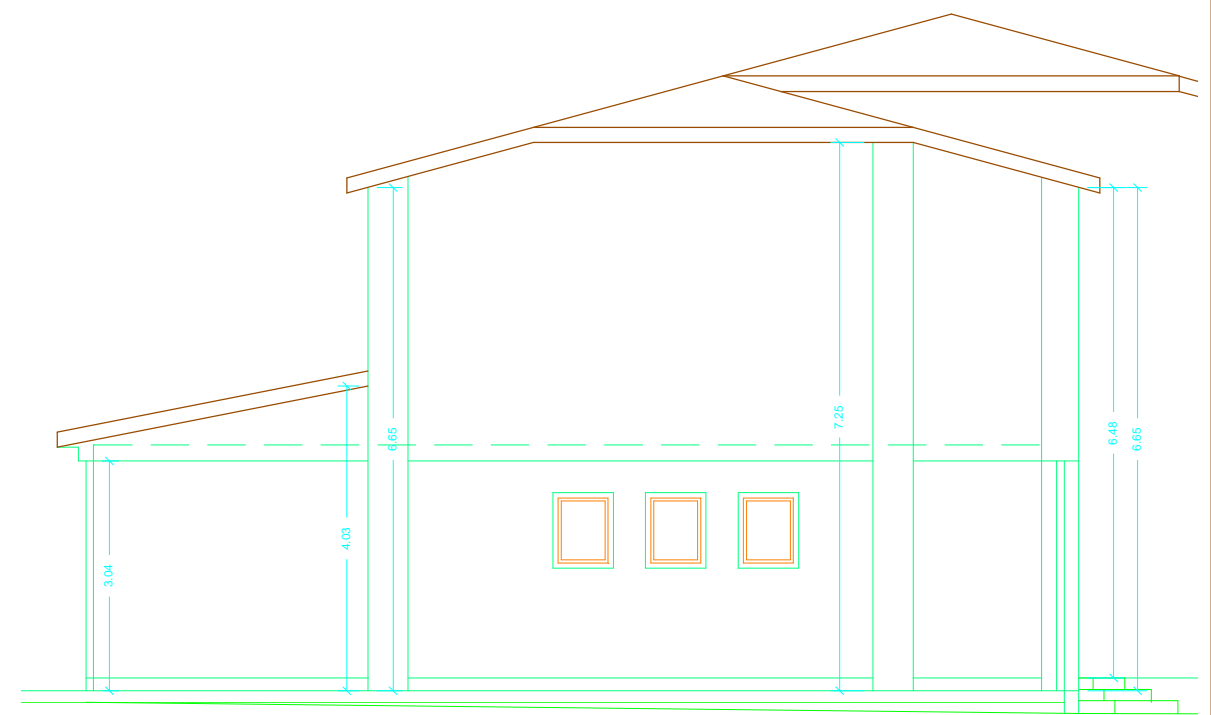

ALZADO LATERAL DERECHO

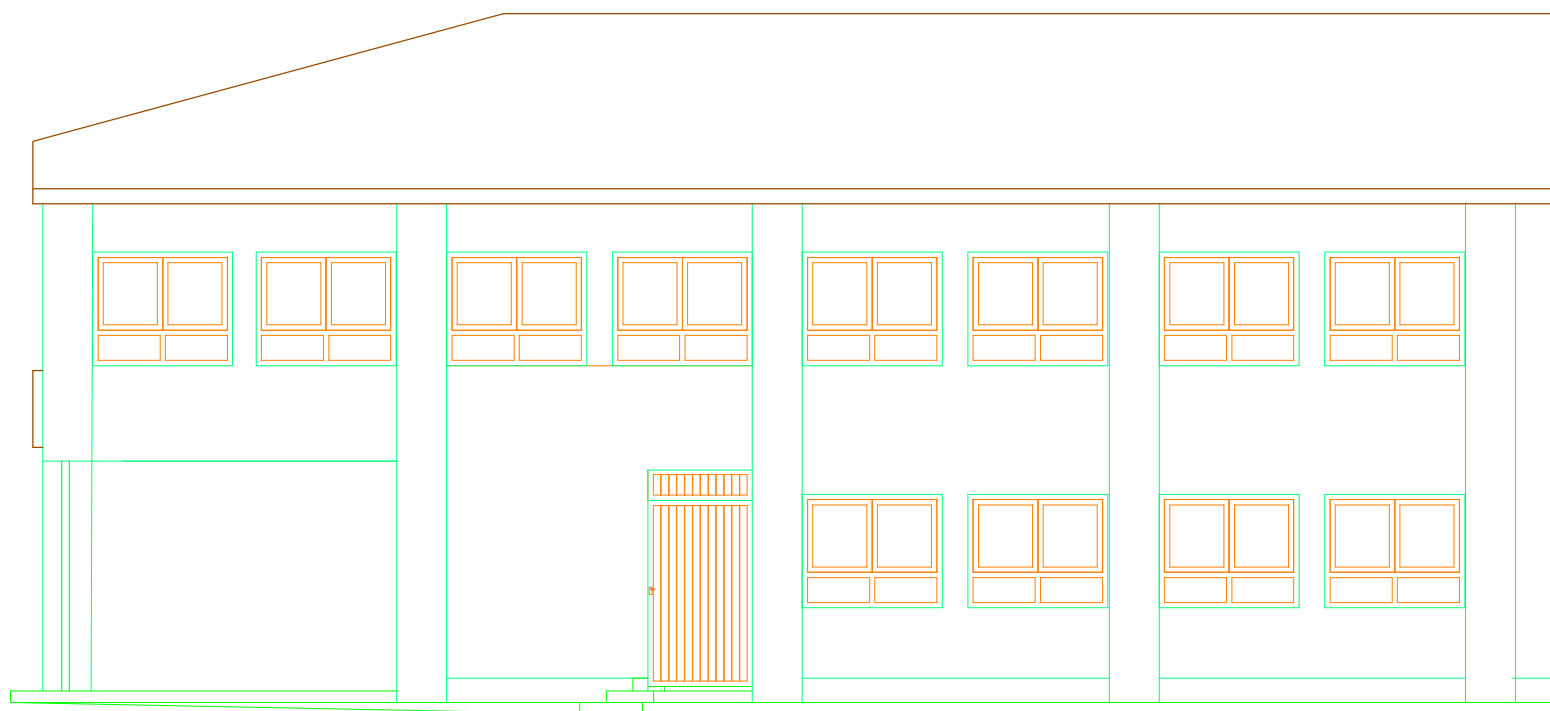

ALZADO POSTERIOR

 <p>JUNTA DE CASTILLA Y LEÓN CONSEJERÍA DE EDUCACIÓN Y CULTURA DIRECCIÓN GENERAL DE INFRAESTRUCTURAS Y EQUIPAMIENTO</p>	<p>Centro: C.E.I.P. CARLOS DE LECEA</p>	<p>Provincia: SEGOVIA</p>
	<p>Proyecto: REDISTRIBUCION DE ESPACIOS</p>	
<p>PLANO</p> <p style="text-align: center;">ALZADOS ESTADO ACTUAL</p>	<p>ARQUITECTO JEFE DEL AREA TÉCNICA</p>	<p>FECHA: FEB-09</p>
	<p>Fdo.: SUSANA MORENO FALERO</p>	<p>ESCALA: 1:100</p>
	<p>Delineante: MANUEL MIRANDA BELLIDO</p>	<p>PLANO Nº: 7</p>